


VÝKRES POTENCIÁLOV M 1:2000

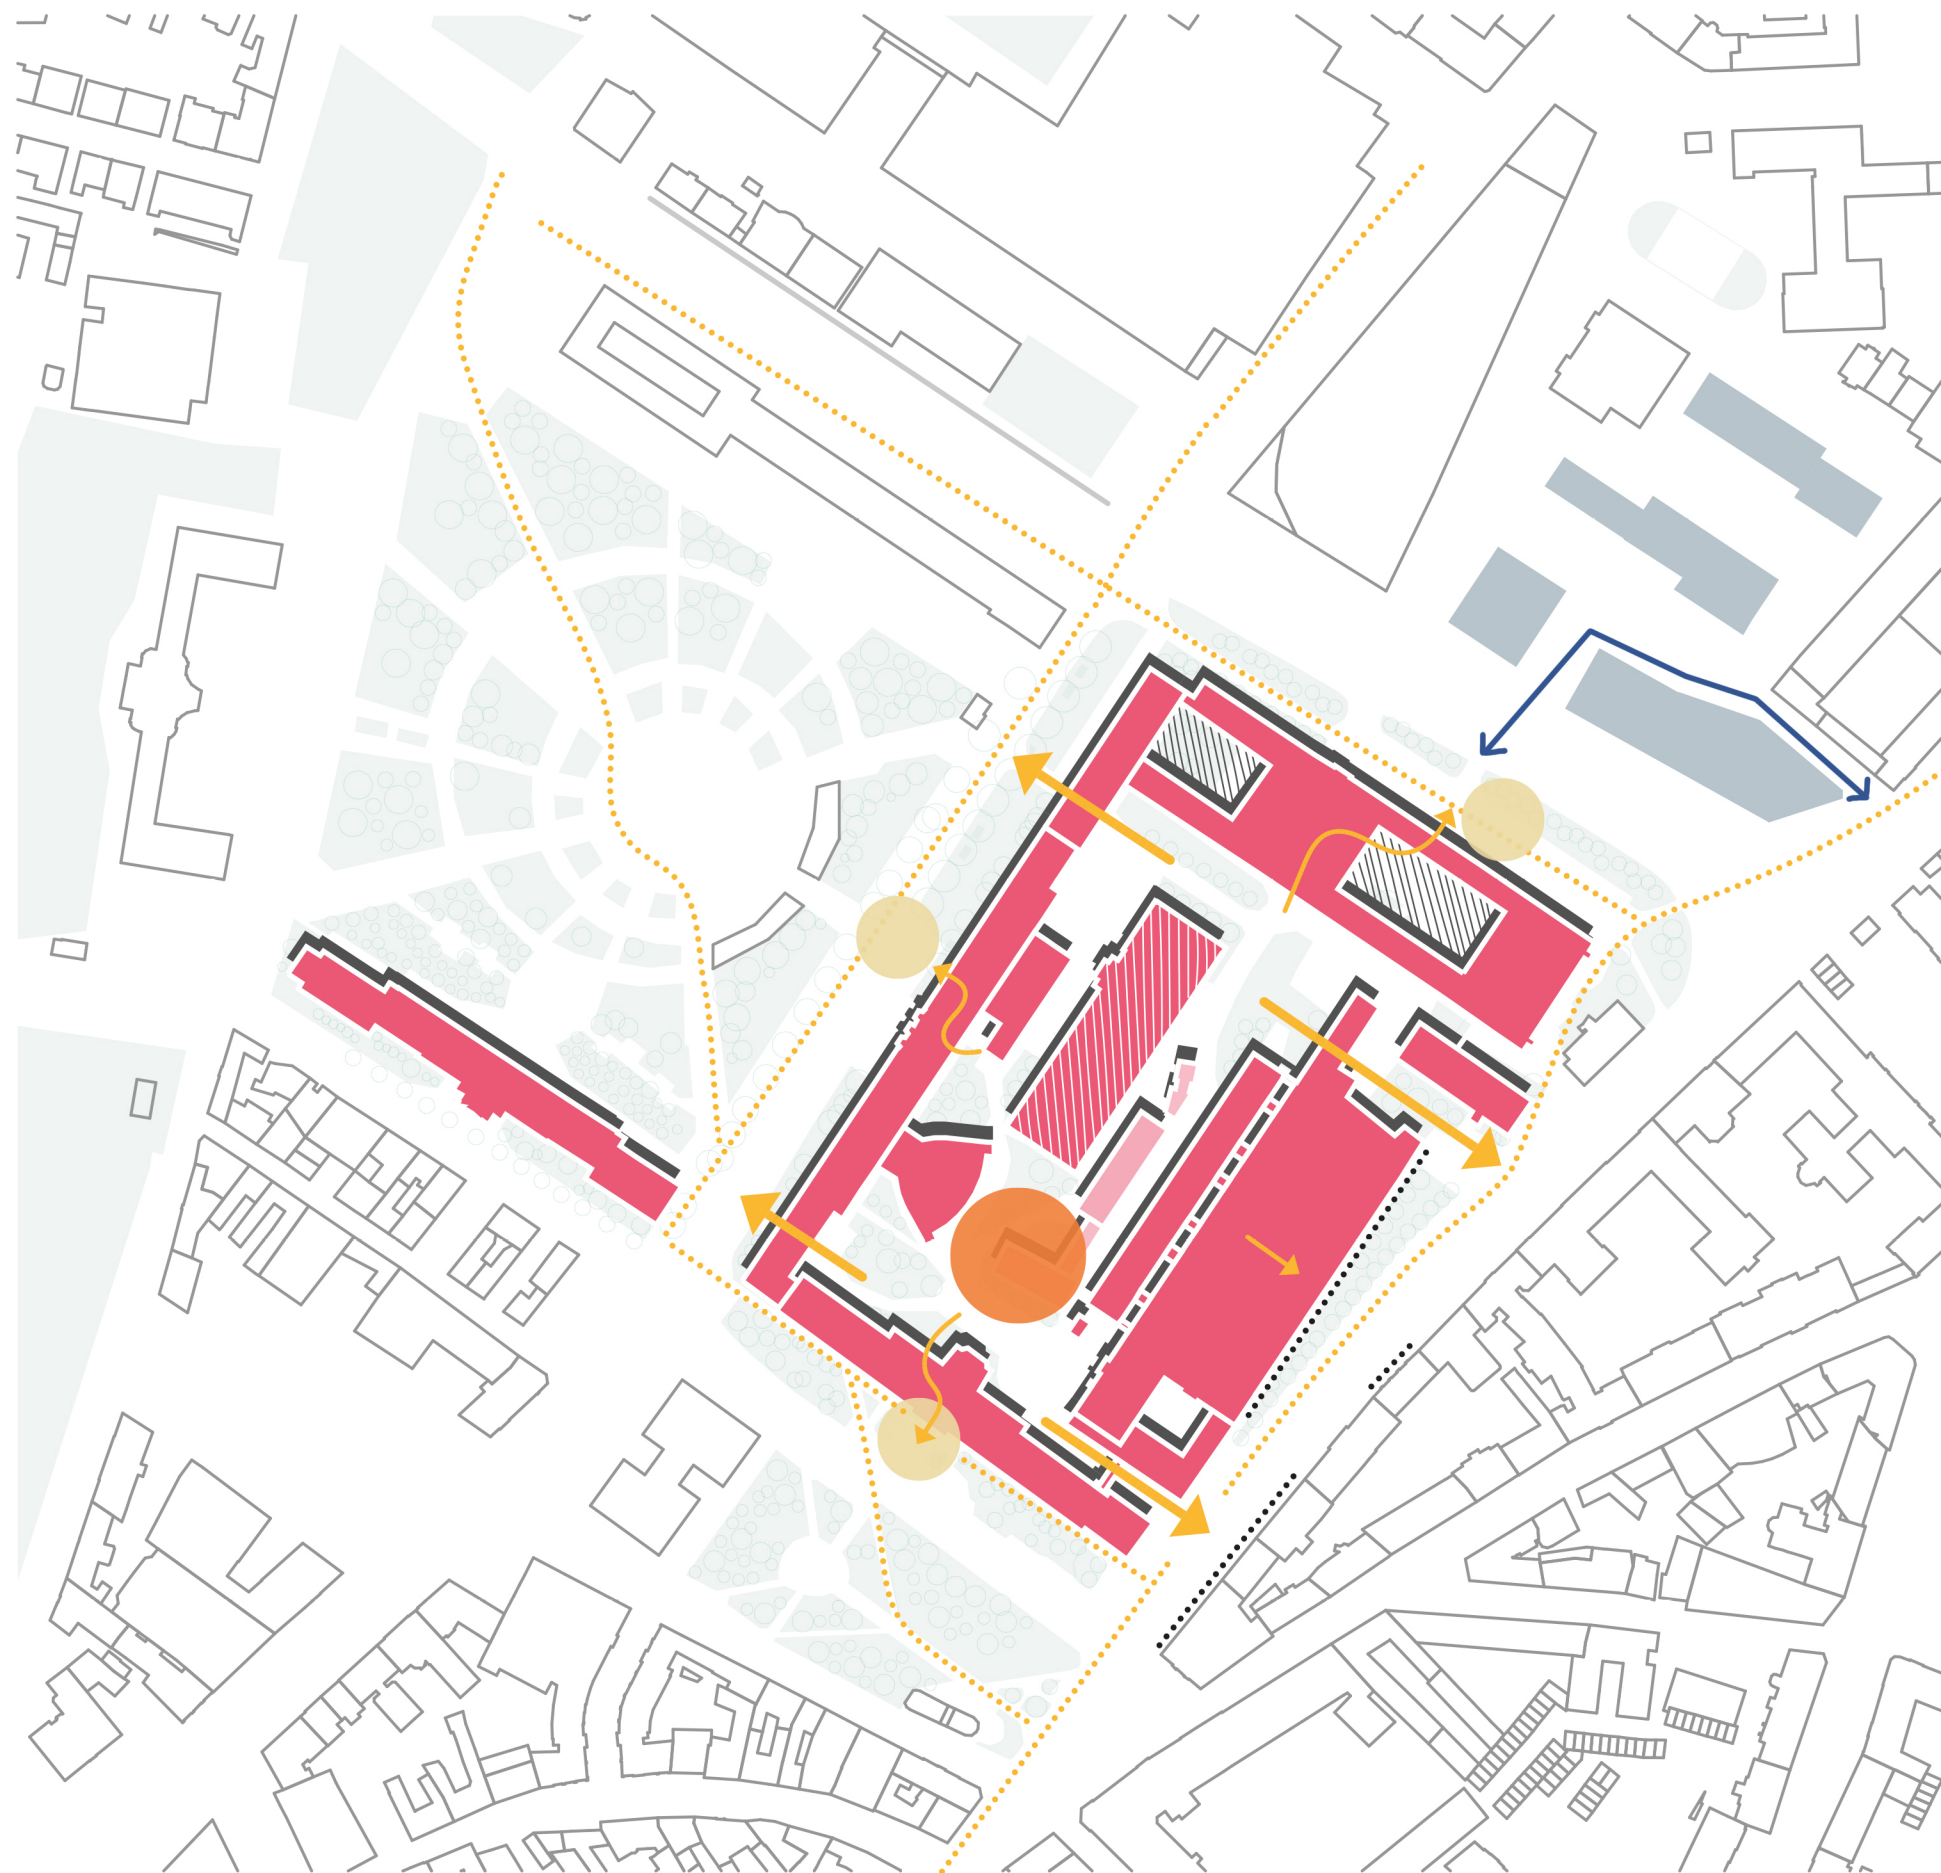

LEGENDA

- existujúce hlavné pešie ťahy
- potenciál aktívneho parteru pri peších ťahoch
- budúce pešie ťahy
- využiť priechody na otvorenie kampusu, zvýšiť priechodnosť medzi fakultami medzi
- priestory pred fakultou prepojiť s foyerom
- potenciál na využitie reprezentačných aktivít
- využitie strešnej krajiny kampusu na zadržiavanie a využitie vody
- budúci development v bezprostrednej nadväznosti
- vyčistiť územie od menších stavieb na území
- využitie strechy ťažkých laboratórií
- zatraktívnenie a sprístupnenie átrií