




rez A-A'

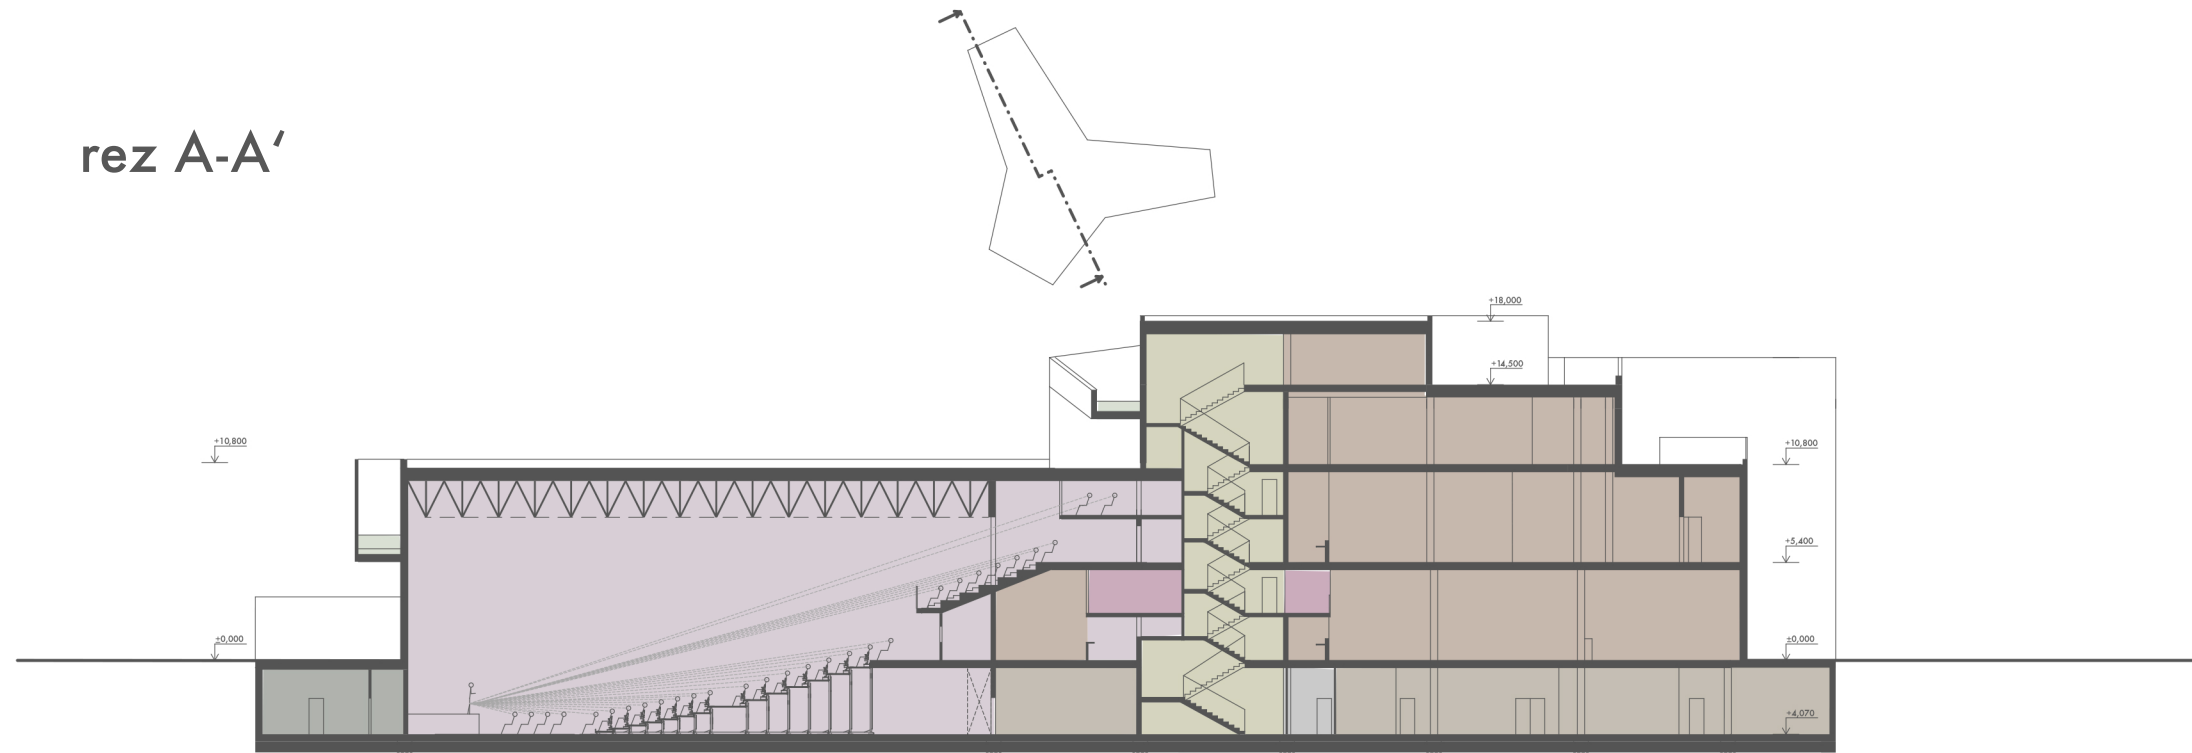

rez B-B'

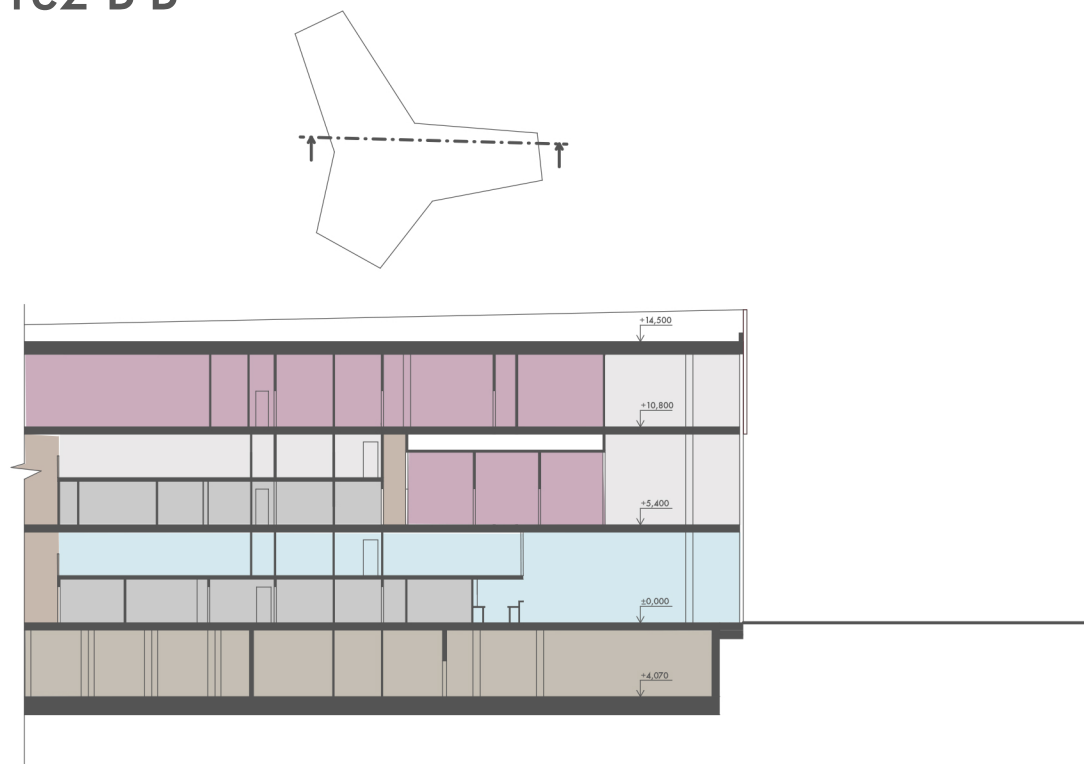

rez C-C'

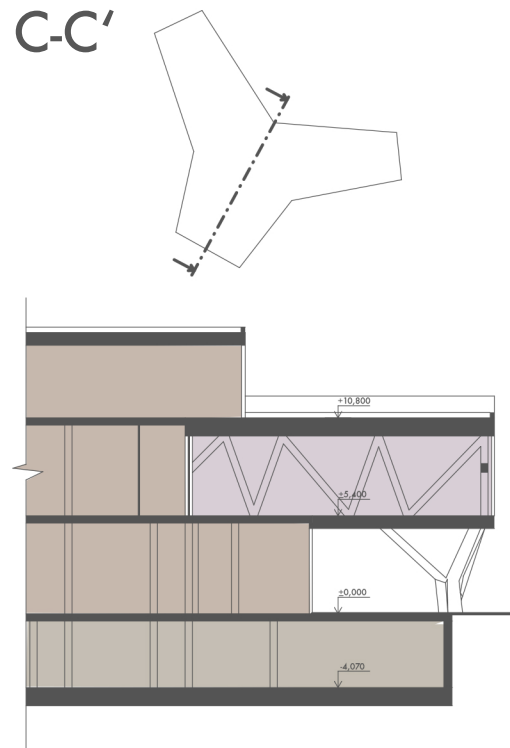

LEGENDA

- kongresové sály
- parkovanie
- zelené plochy
- hygiena
- vertikálna komunikácia
- technické priestory
- backstage
- bar
- seminárne miestnosti
- oddychové zóny
- komunikácie/výstavné priestory

funkčné delenie_39

STU BRATISLAVA, FAKULTA ARCHITEKTÚRY		STU FA
PREDMET: ATELIER VII	AKADEMICKÝ ROK: 2020/2021	
TÉMA: NITRA PÁROVSKÉ LÚKY, KONGRES + EVENT CENTRUM		
ŠTUDENT: VERONIKA GREGOVÁ	ÚSTAV: ÚAOB	DRUH DOKUMENTÁCIE: ARCHITEKTONICKÁ ŠTÚDIA
VEDÚCI PRÁCE: VA ANO- ANDRÁŠ, NAHÁLKA, ORAVCOVÁ		
GARANT PREDMETU: DOC. ING. ARCH. A. SCHLEICHER, PHD.		
		DÁTUM: 21.12. 2020