



hmota 1

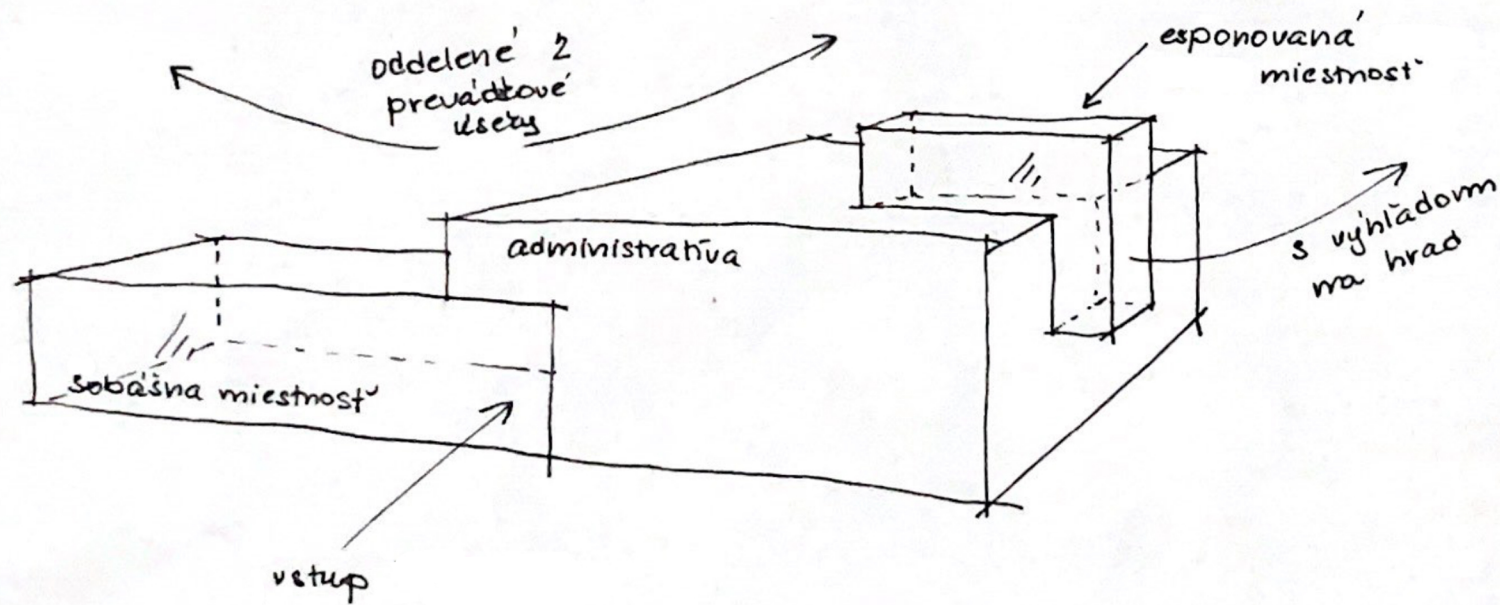

pohľady

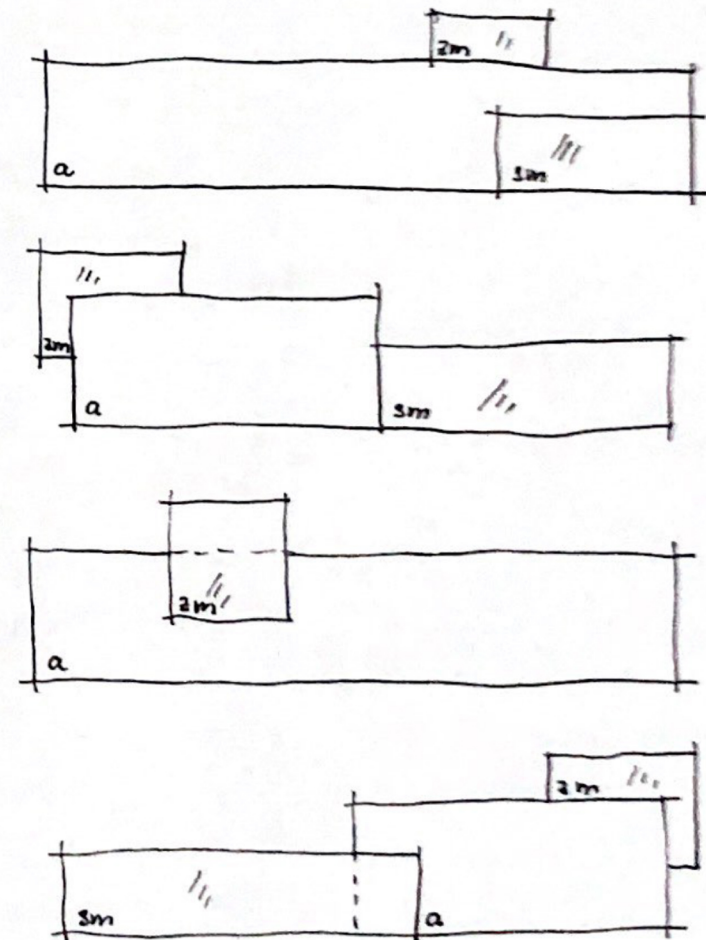

vývoj hmoty\_13

STU Bratislava, Fakulta architektúry a dizajnu		Akademický rok: 2020/2021		STU FAD	
Predmet: 1_BF_AU Bakalárska práca Architektonický projekt úsef. ARCHITEKTONICKÝ NÁVRH					
Téma: Radnica Nitra - Párovské lúky					
Študent: Veronika Gregorá		VA: VA ANO		Mierka:	
Vedúci práce: Ing. arch. Eva Oravcová, PhD.		Garant predmetu: prof. Ing. arch. P. Vadráčka, PhD.		Špecializácia: Architektúra	
Druh dokumentácie: Projekt stavby pre územné konanie					
Dátum: 29.3. 2021	Obsah výkresu: Vývoj hmoty				Č. výkresu: 13