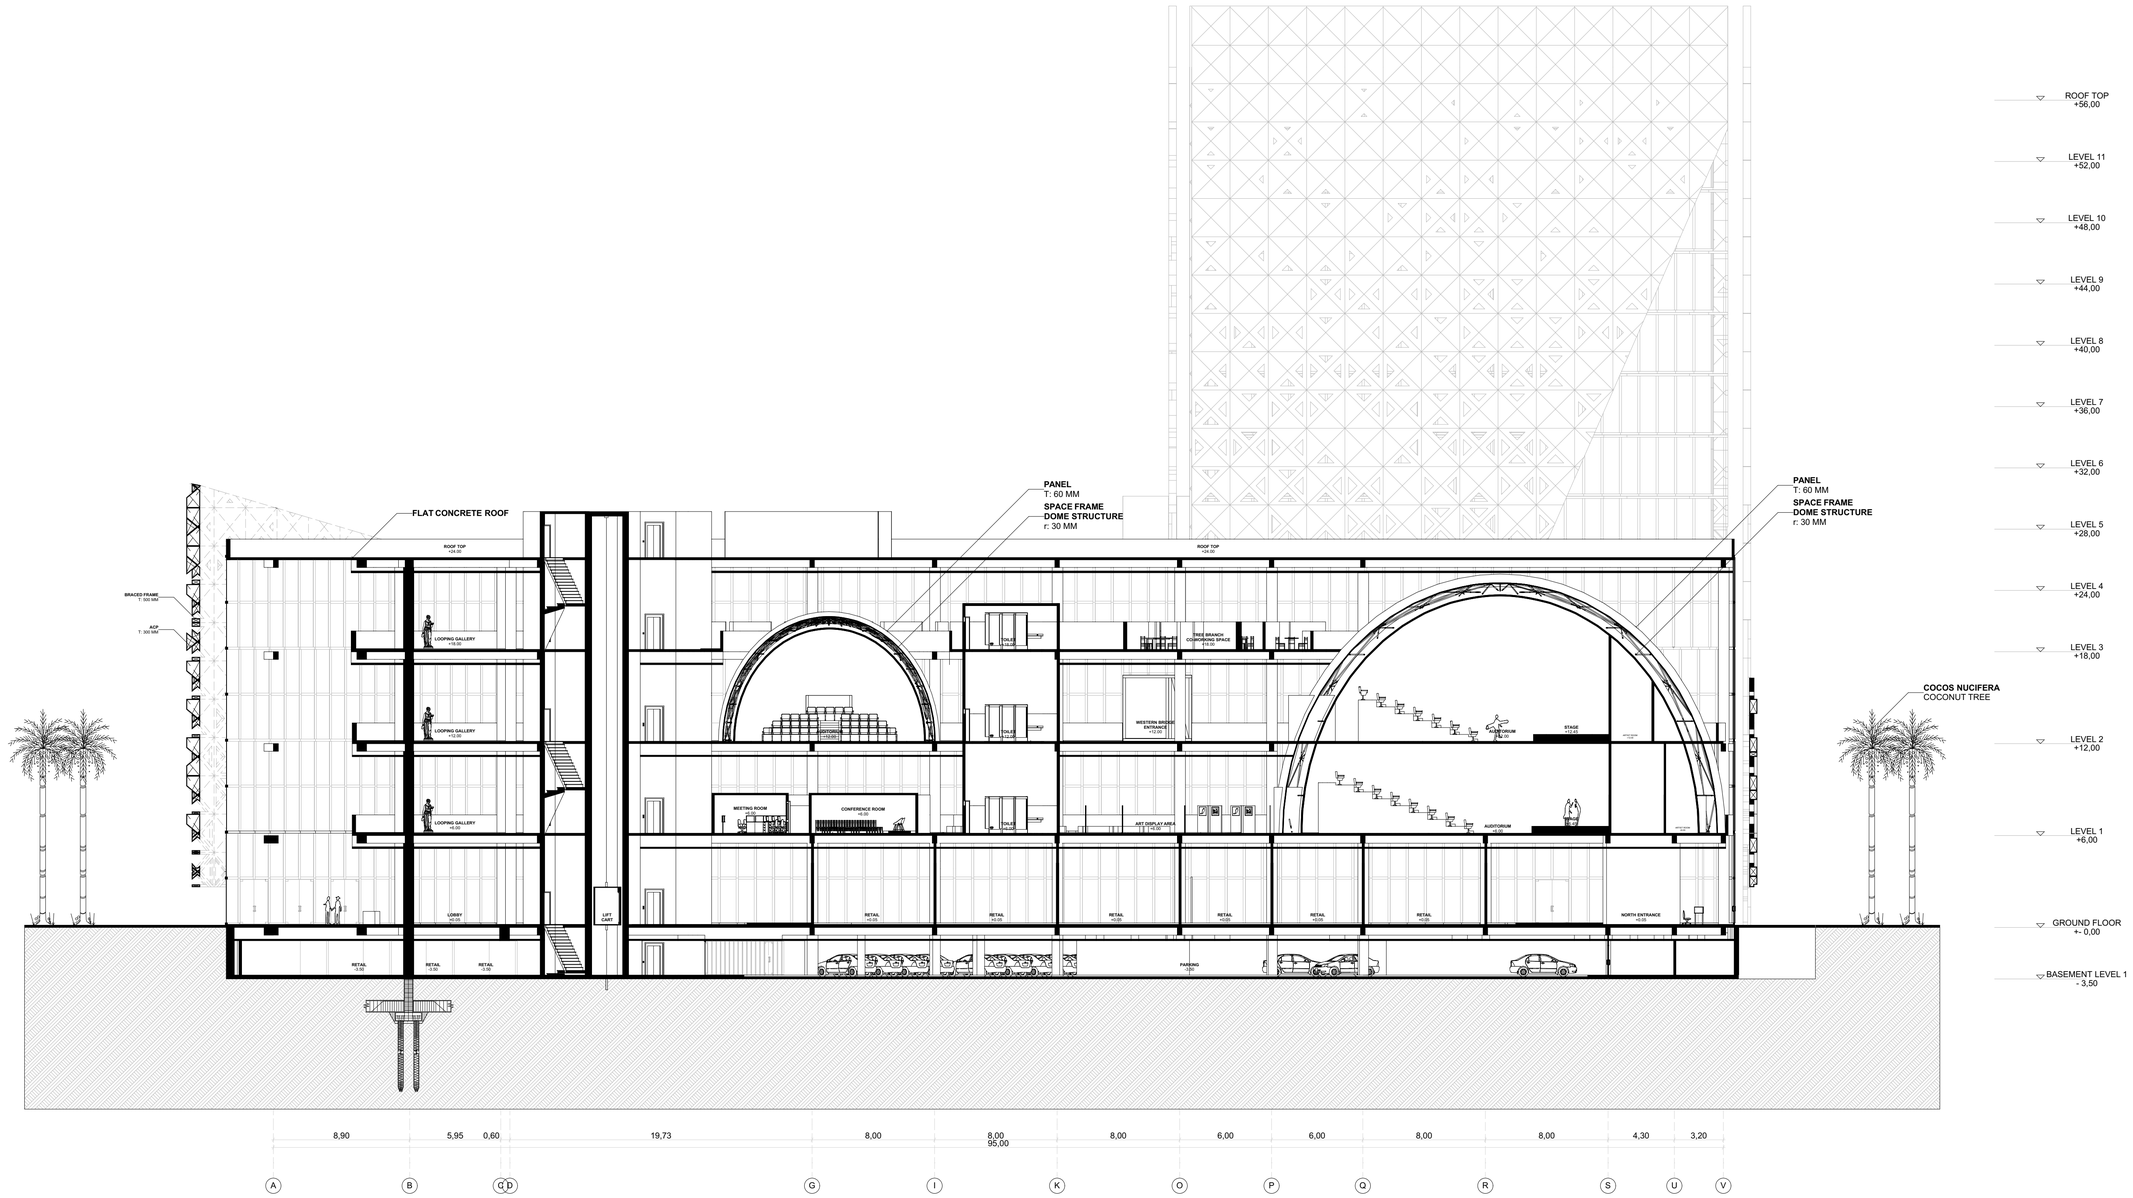

SECTION A-A

SCALE 1 : 200