




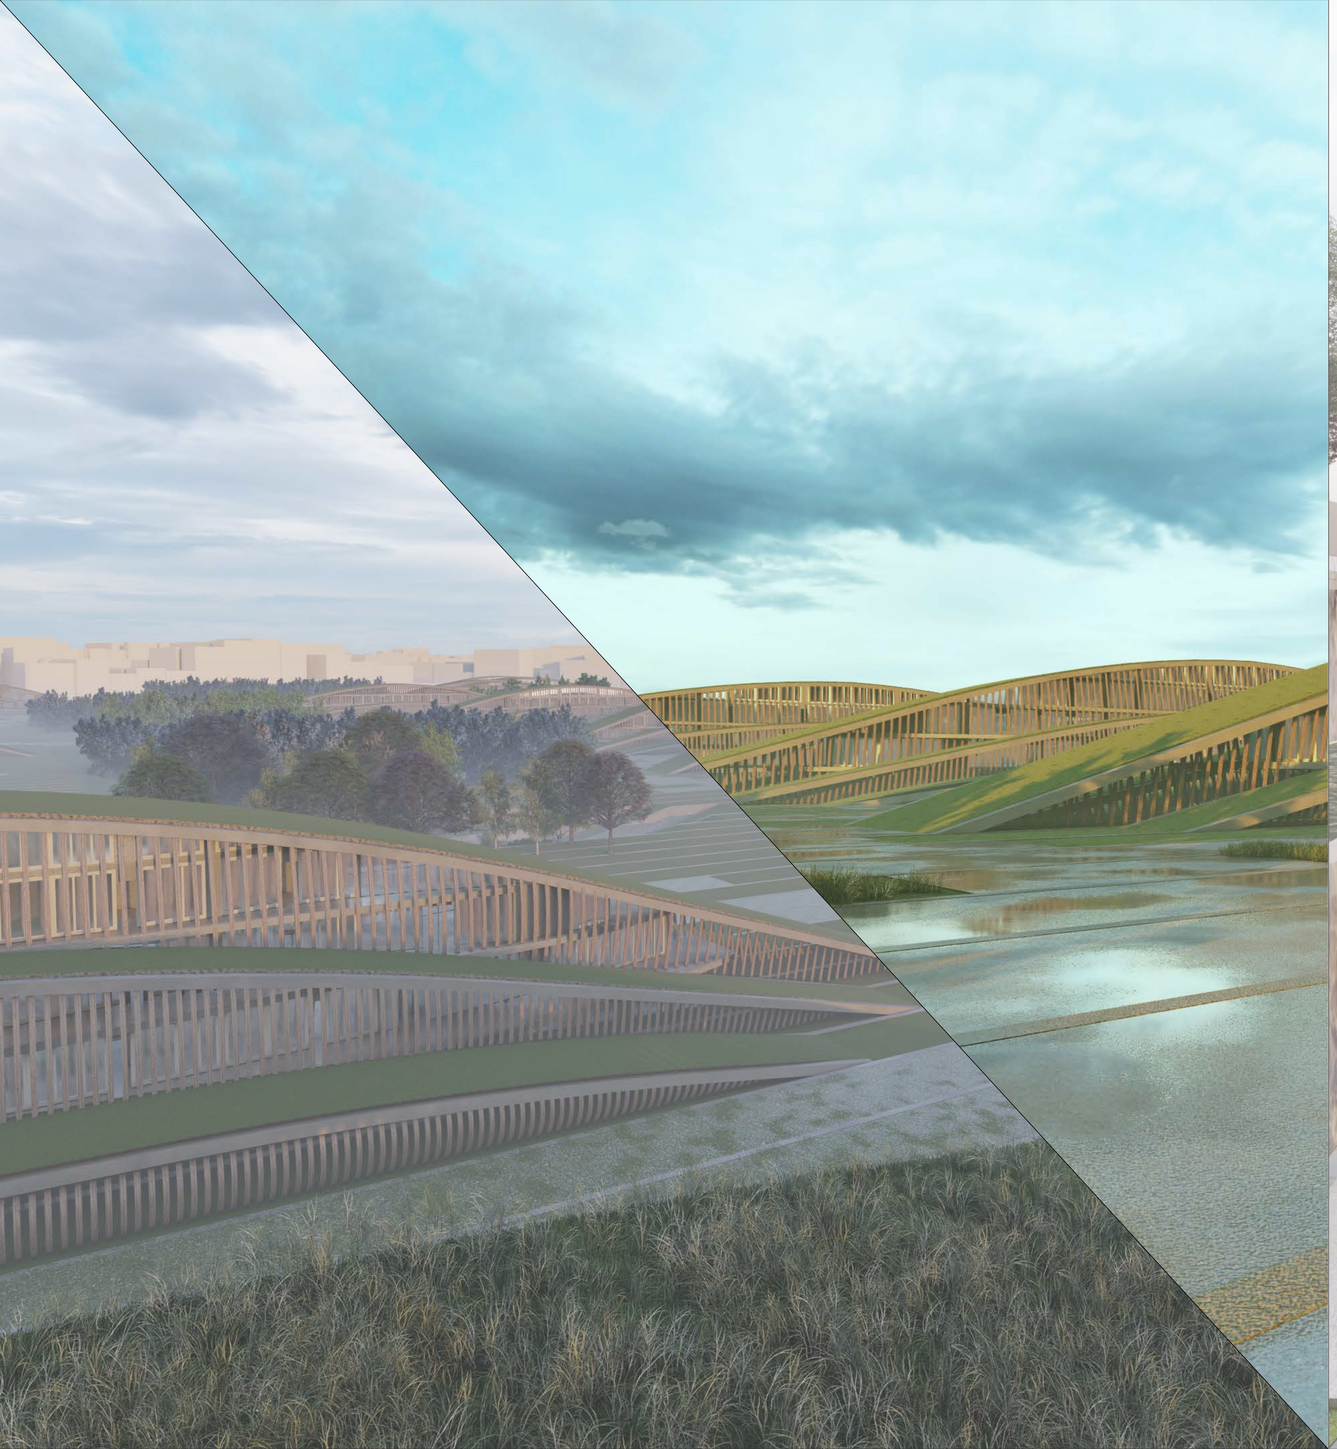



GREEN WAVES

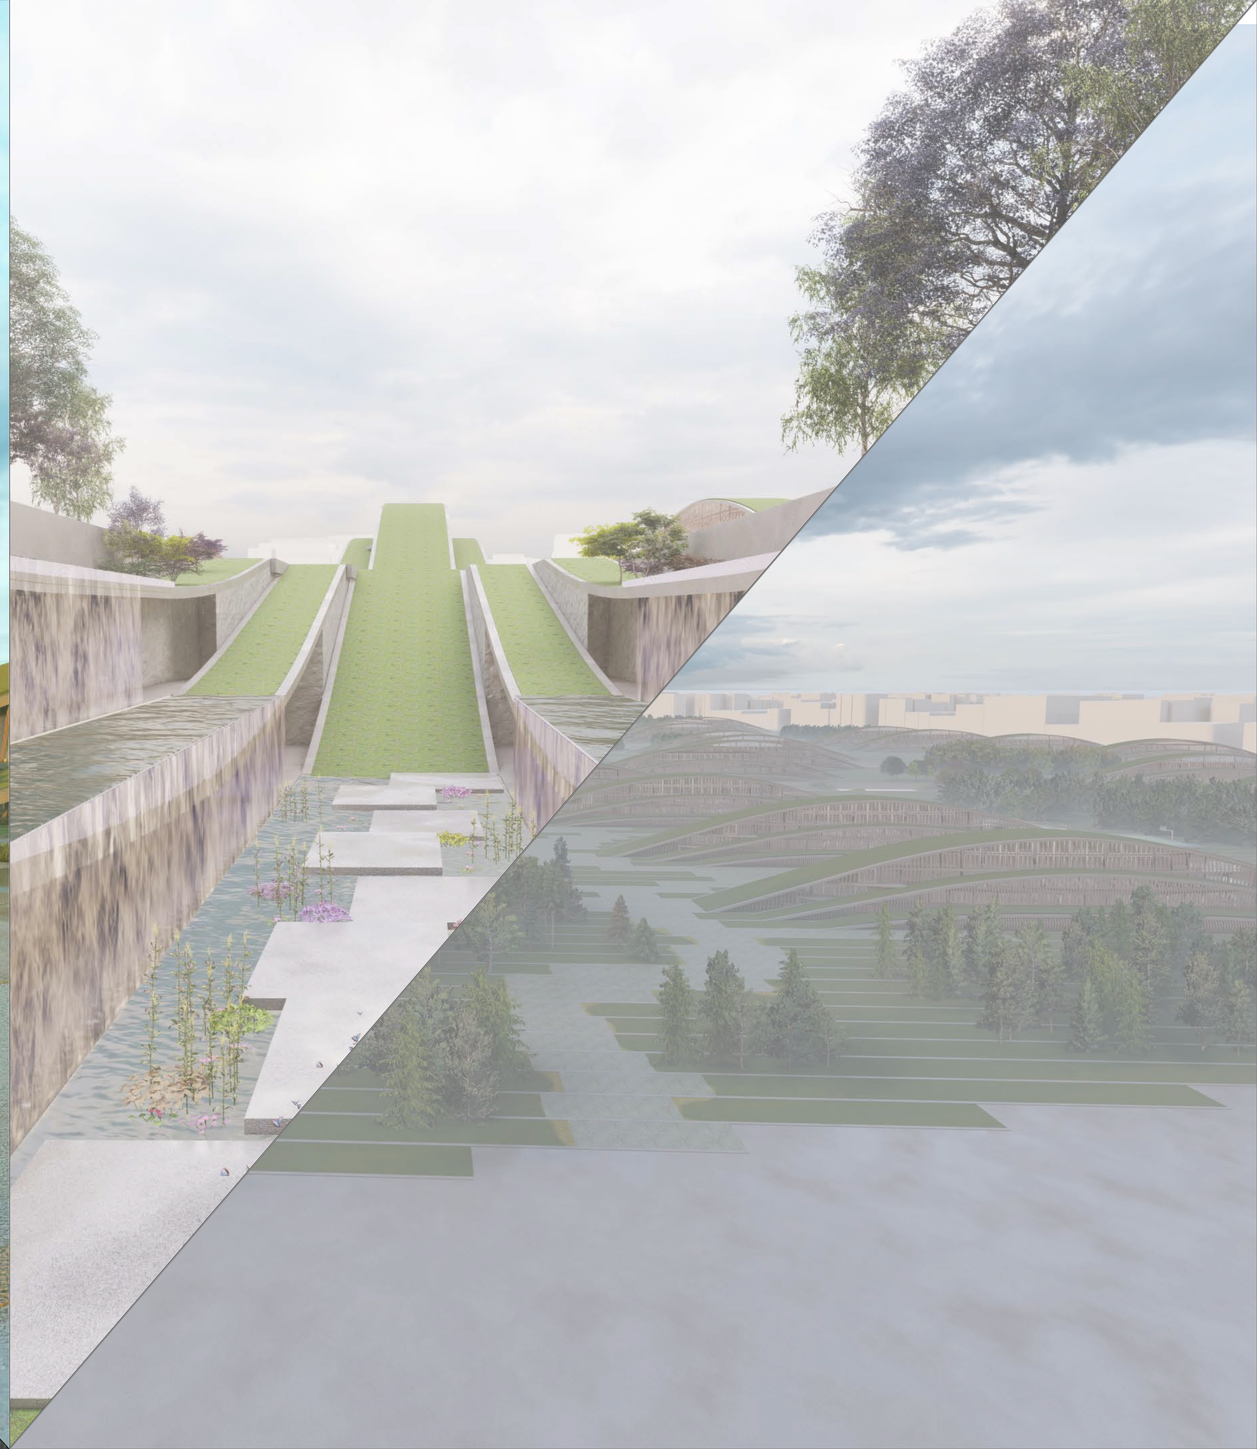



Location: Vienna, 7. District

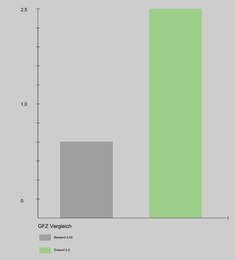


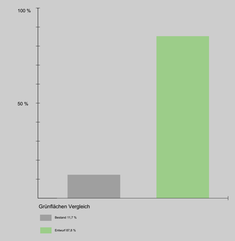

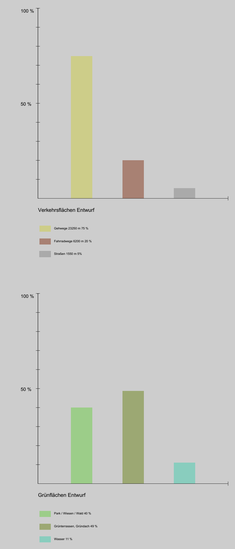

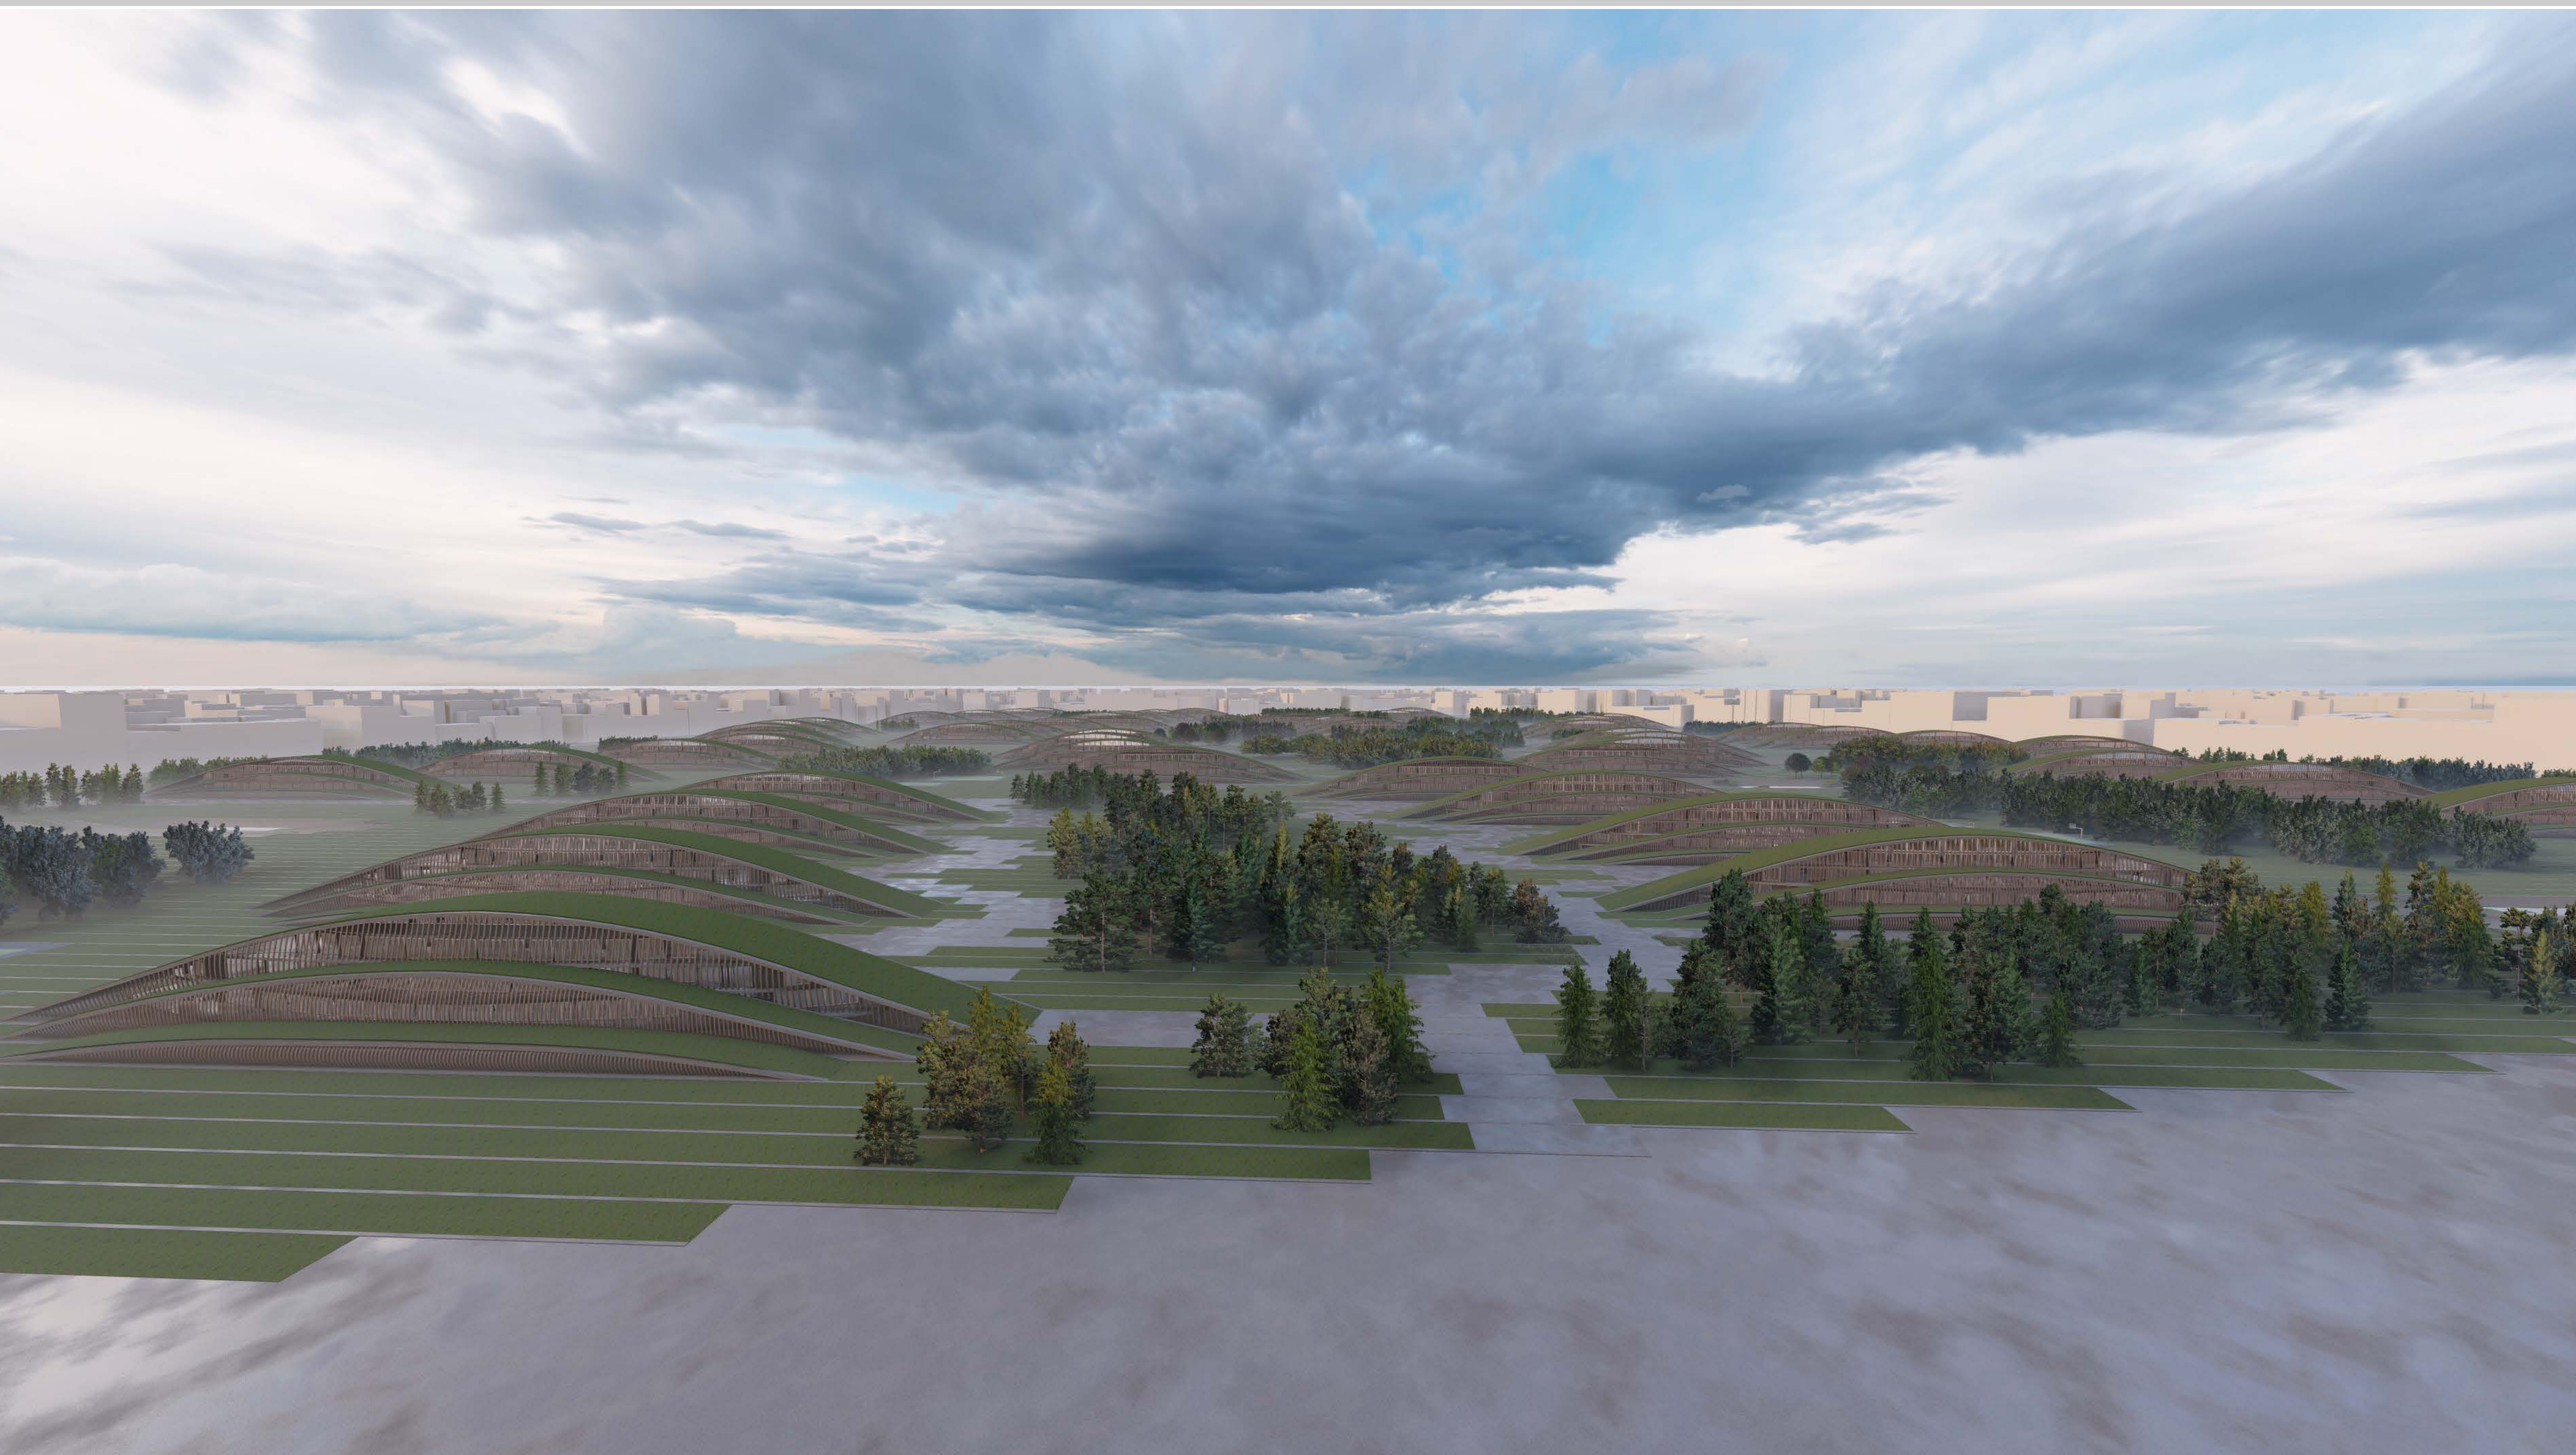

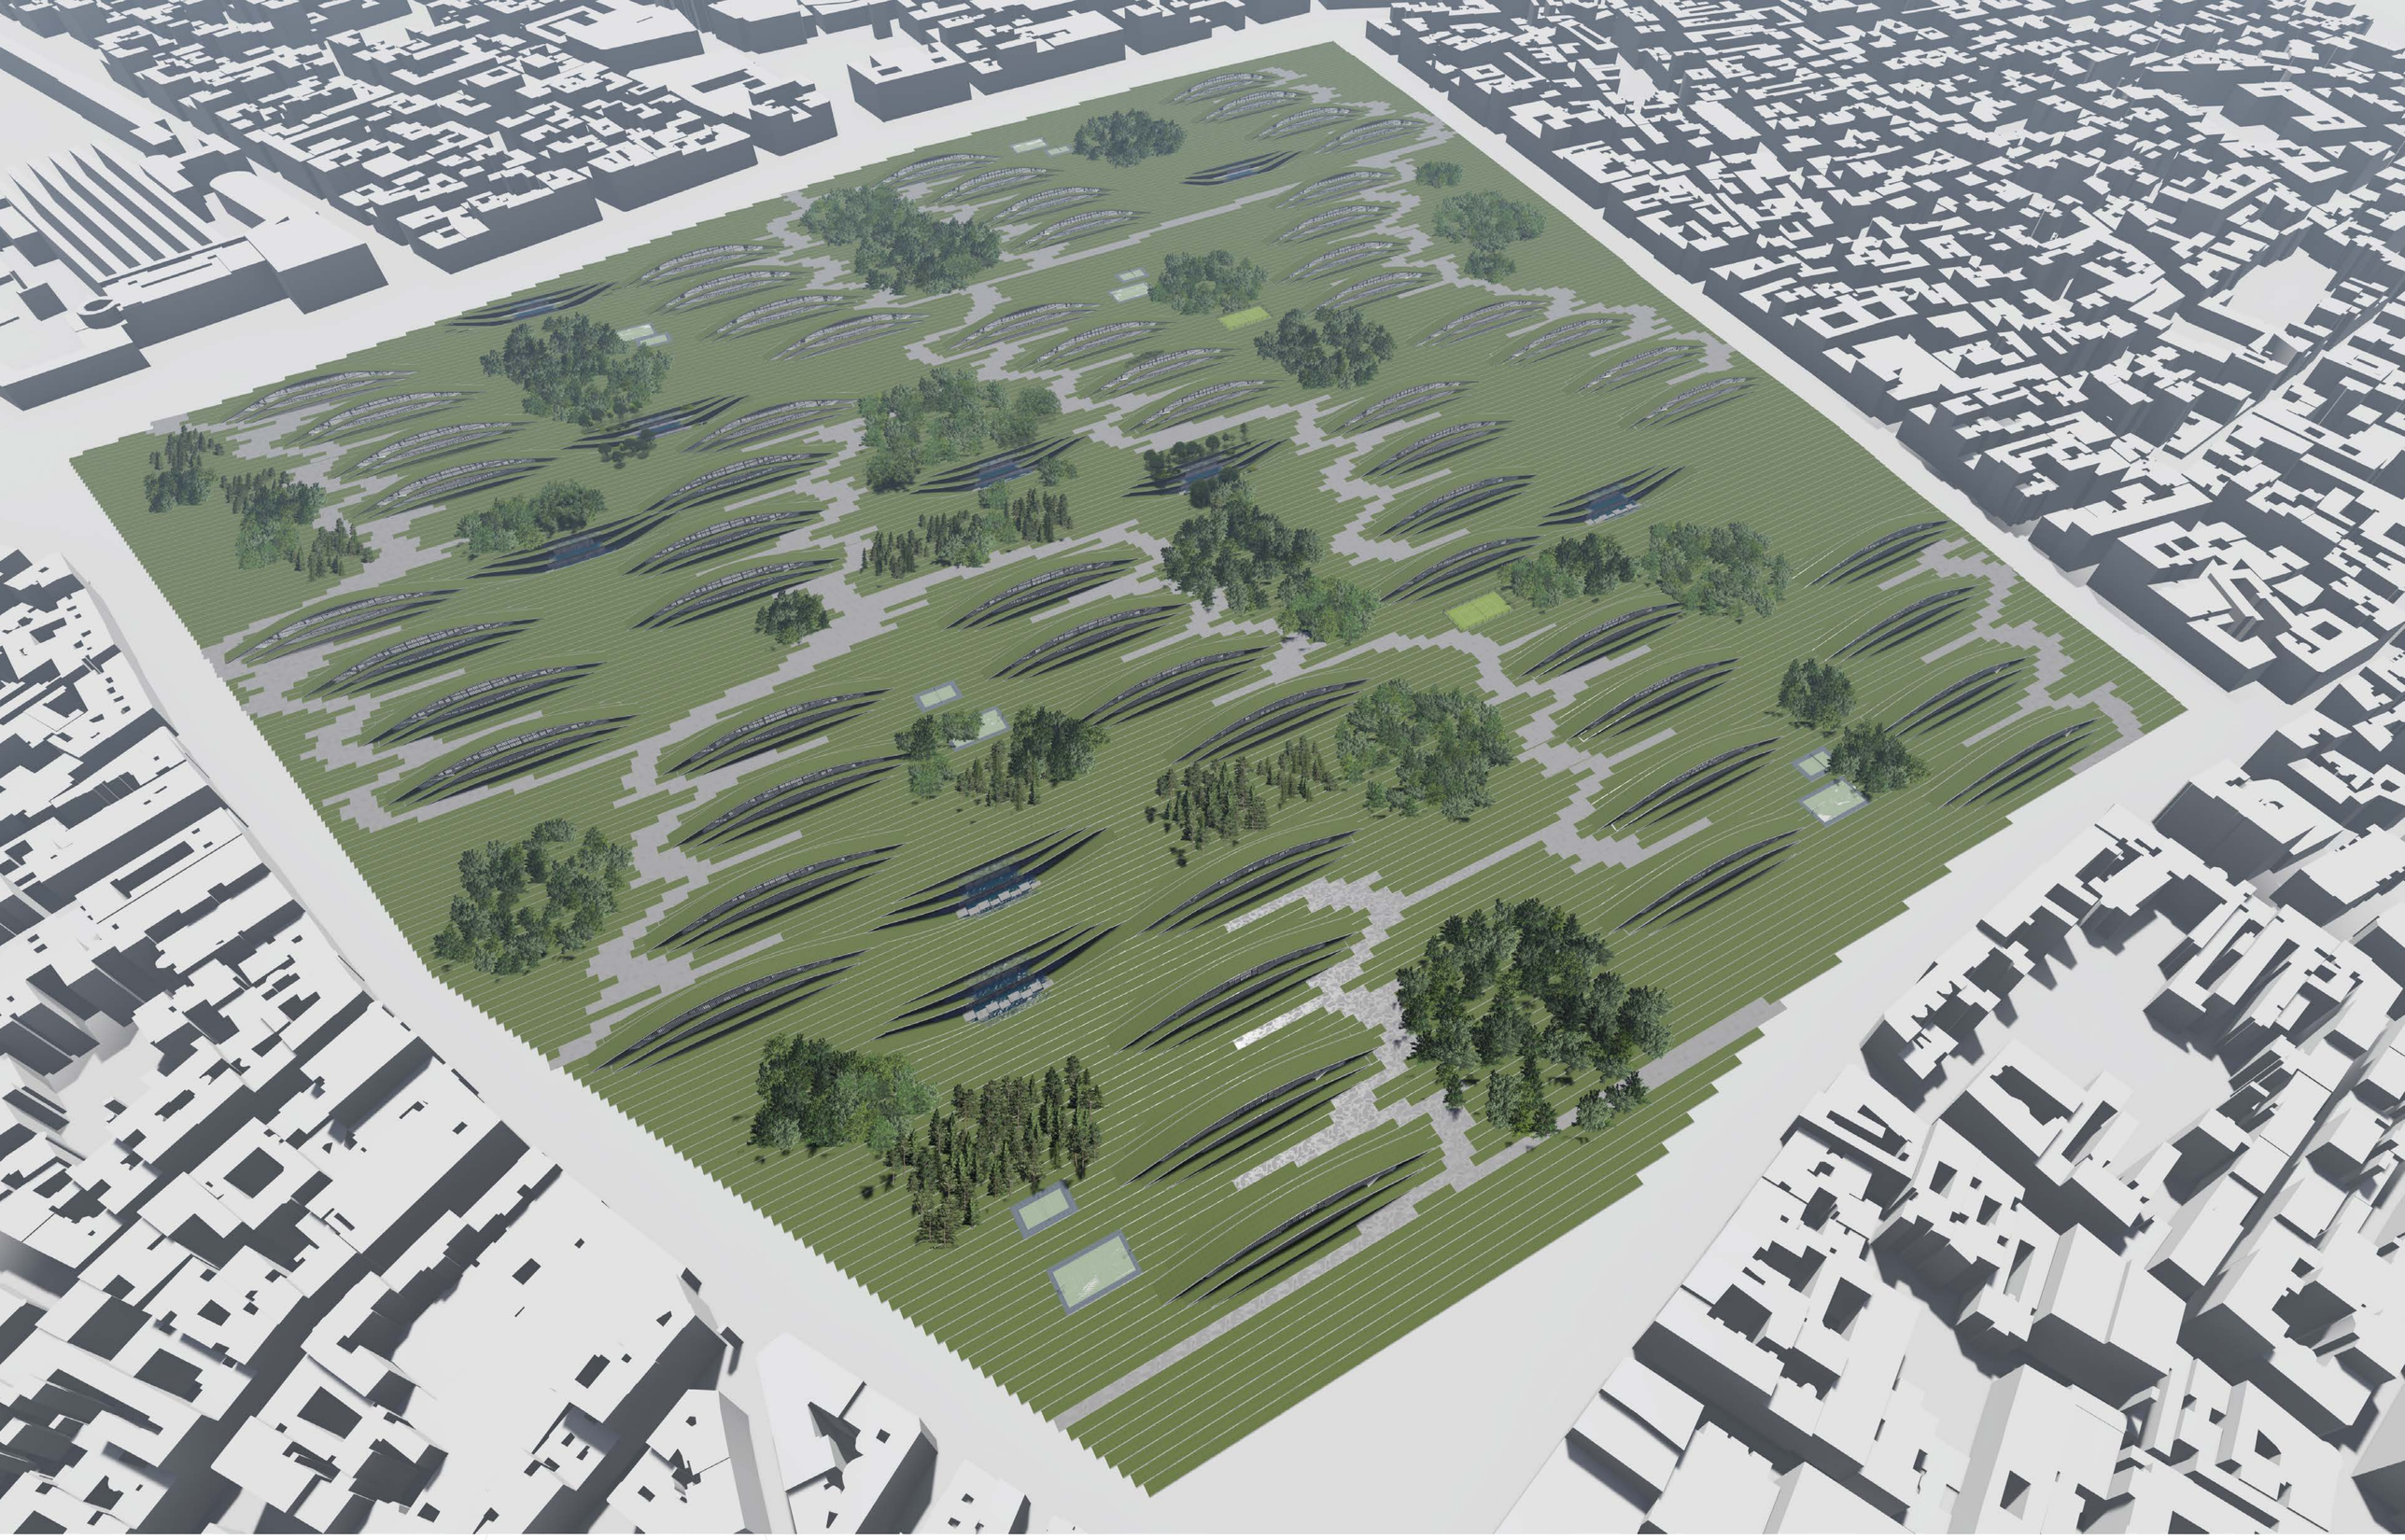

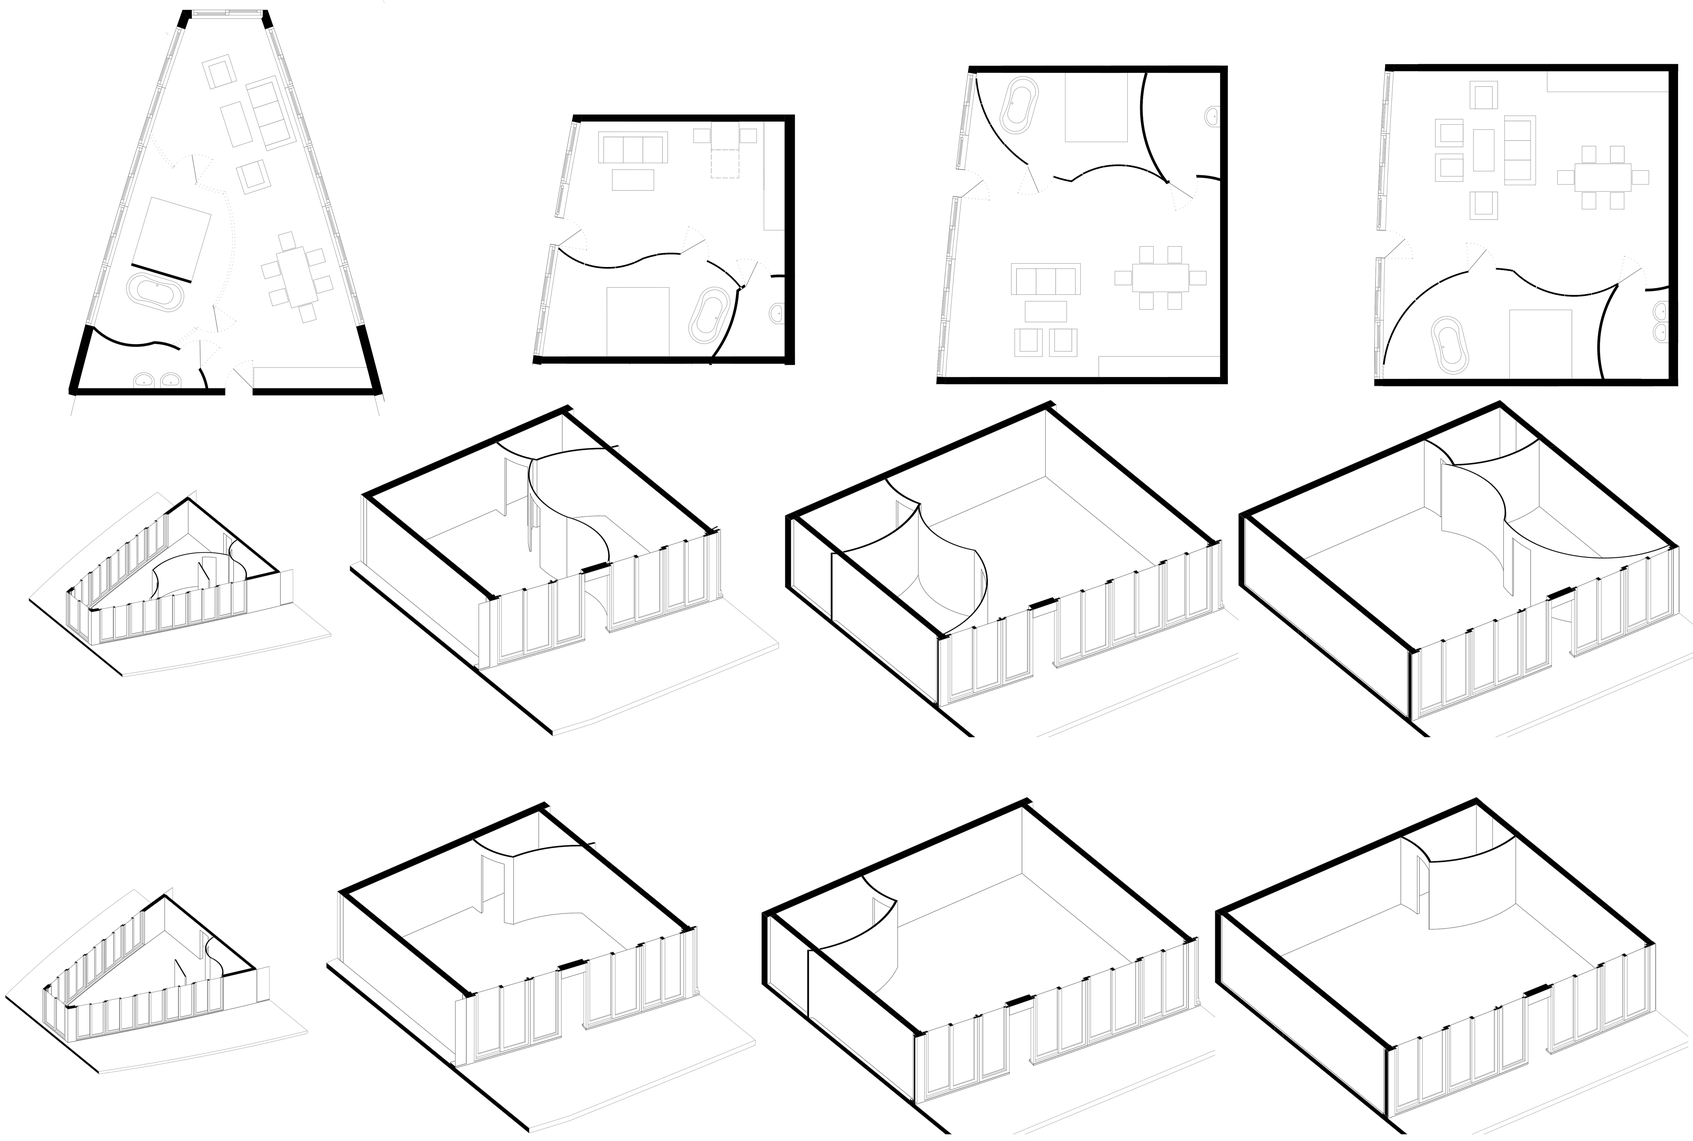



Ground Floor


1. Floor


2.Floor


3.Floor

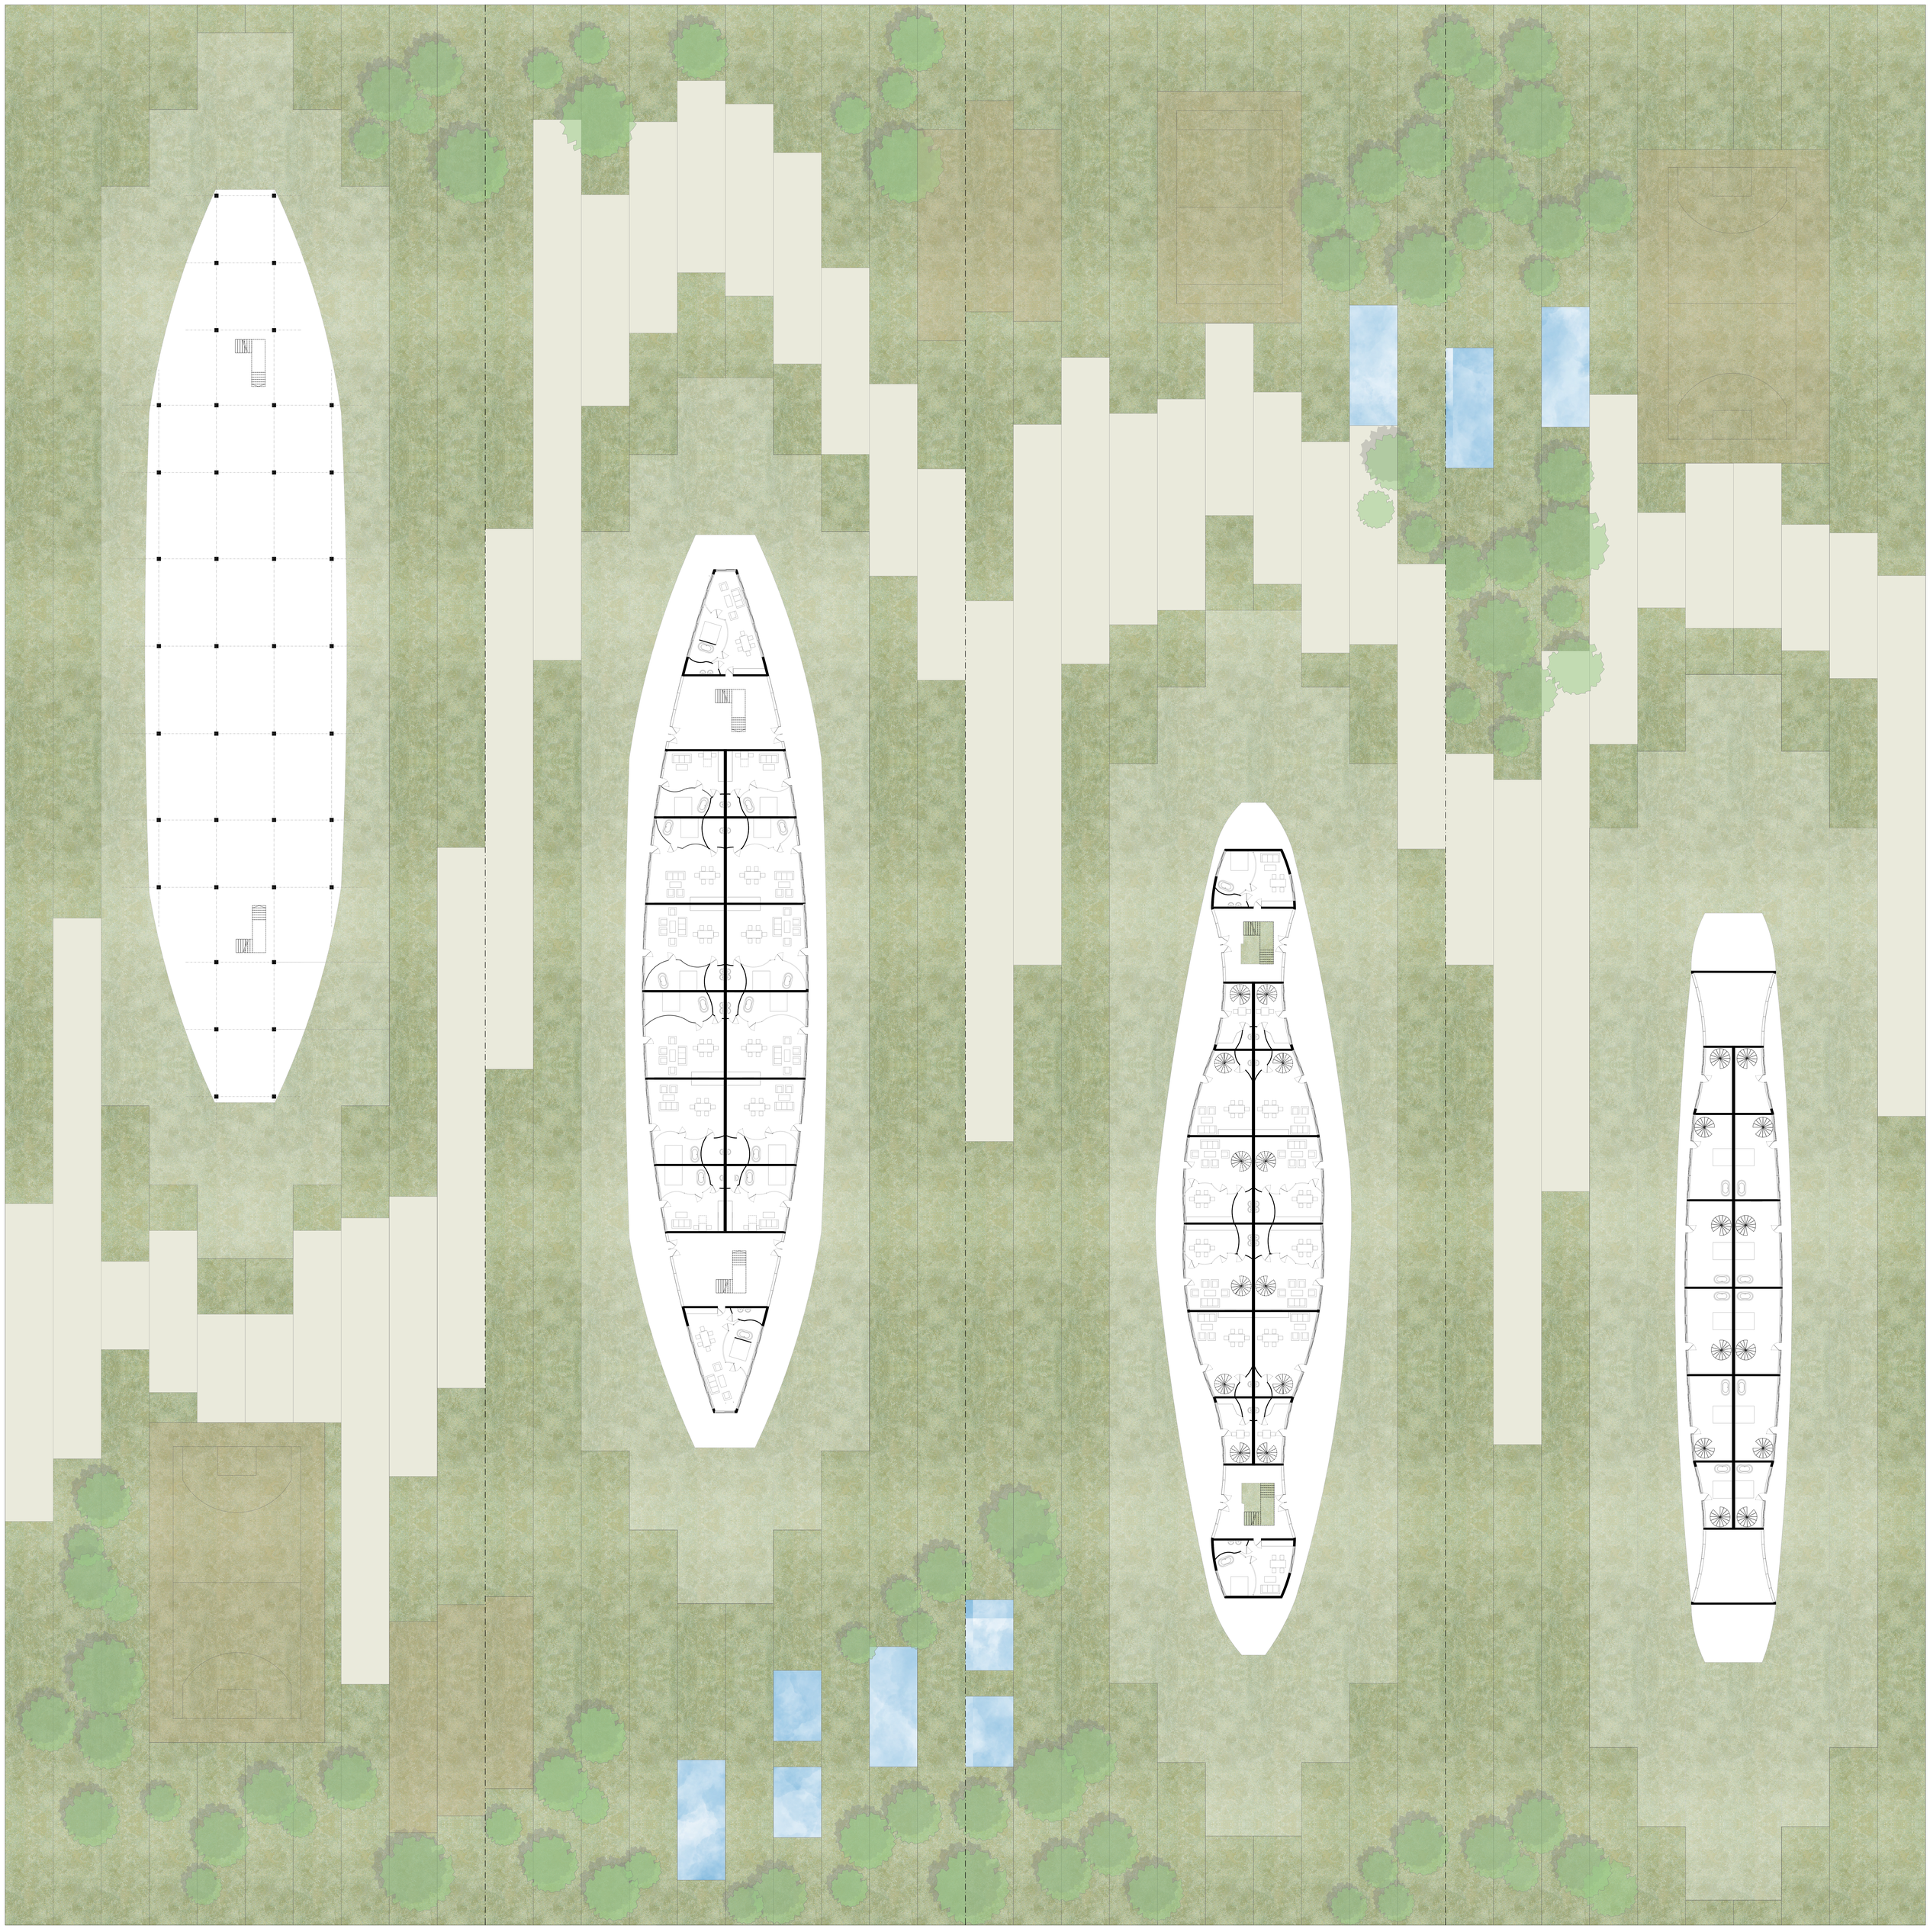

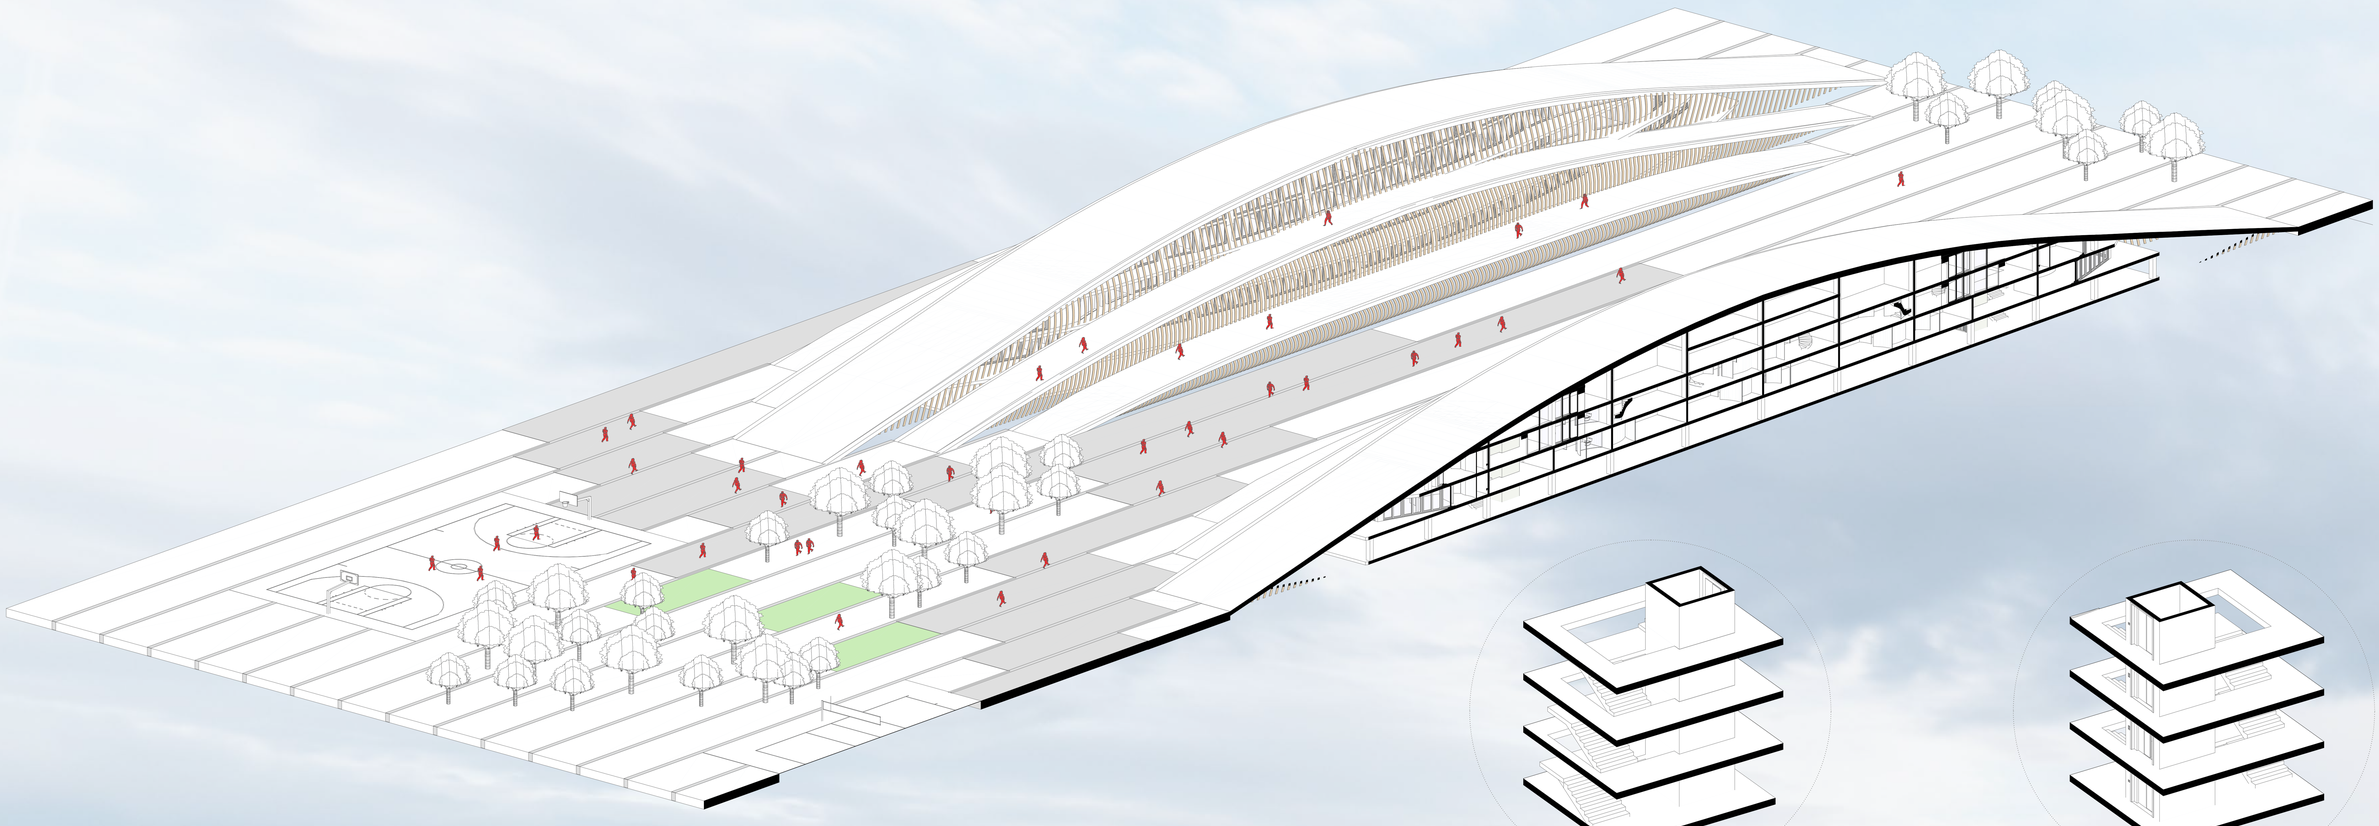

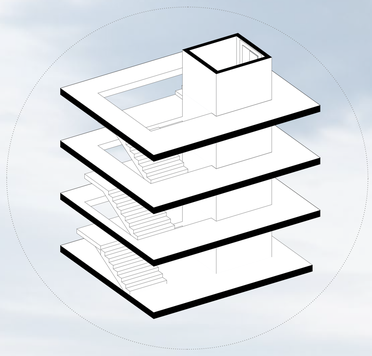

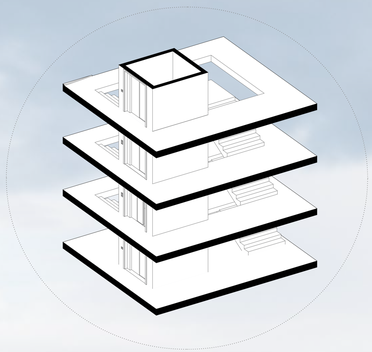

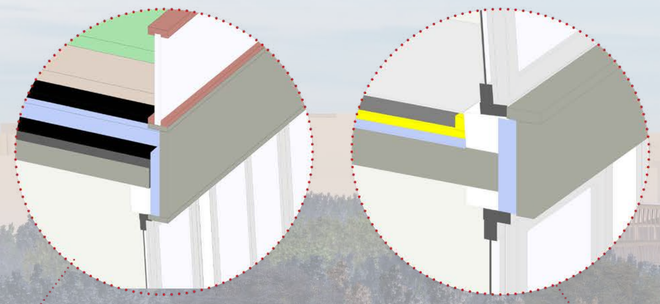

1

12 cm Exstensiv Gründach
12 cm Kies
Sperrschicht Folie
Abdichtung
20 cm Dämmung Hart XPS
Sperrschicht
20 cm Stahlbetn Decke

2

1 cm Belag Fliesen
7 cm Estrich
4 cm Dämmung, Trittschall
8 cm Wärmdämmung
Sperrschicht Folie
20 cm Stahlbeton Decke

3


1 cm Belag, Fliesen
7cm Estrich
4cm Trittschalldämmung
15cm Wärmdämmung
Sperrschicht
20 cm Stahlbeton Decke

4

1 cm Belag, Fliesen
7cm Estrich
4 cm Trittschalldämmung
Sperrschicht Folie
25 cm Sthalbeton Decke

5

1 cm Belag, Fliesen
7 cm Estrich
4 cm Trittschalldämmung
Sperrschicht Folie
Abdichtung
30 cm Stahlbeton Bodenplatte
Erd

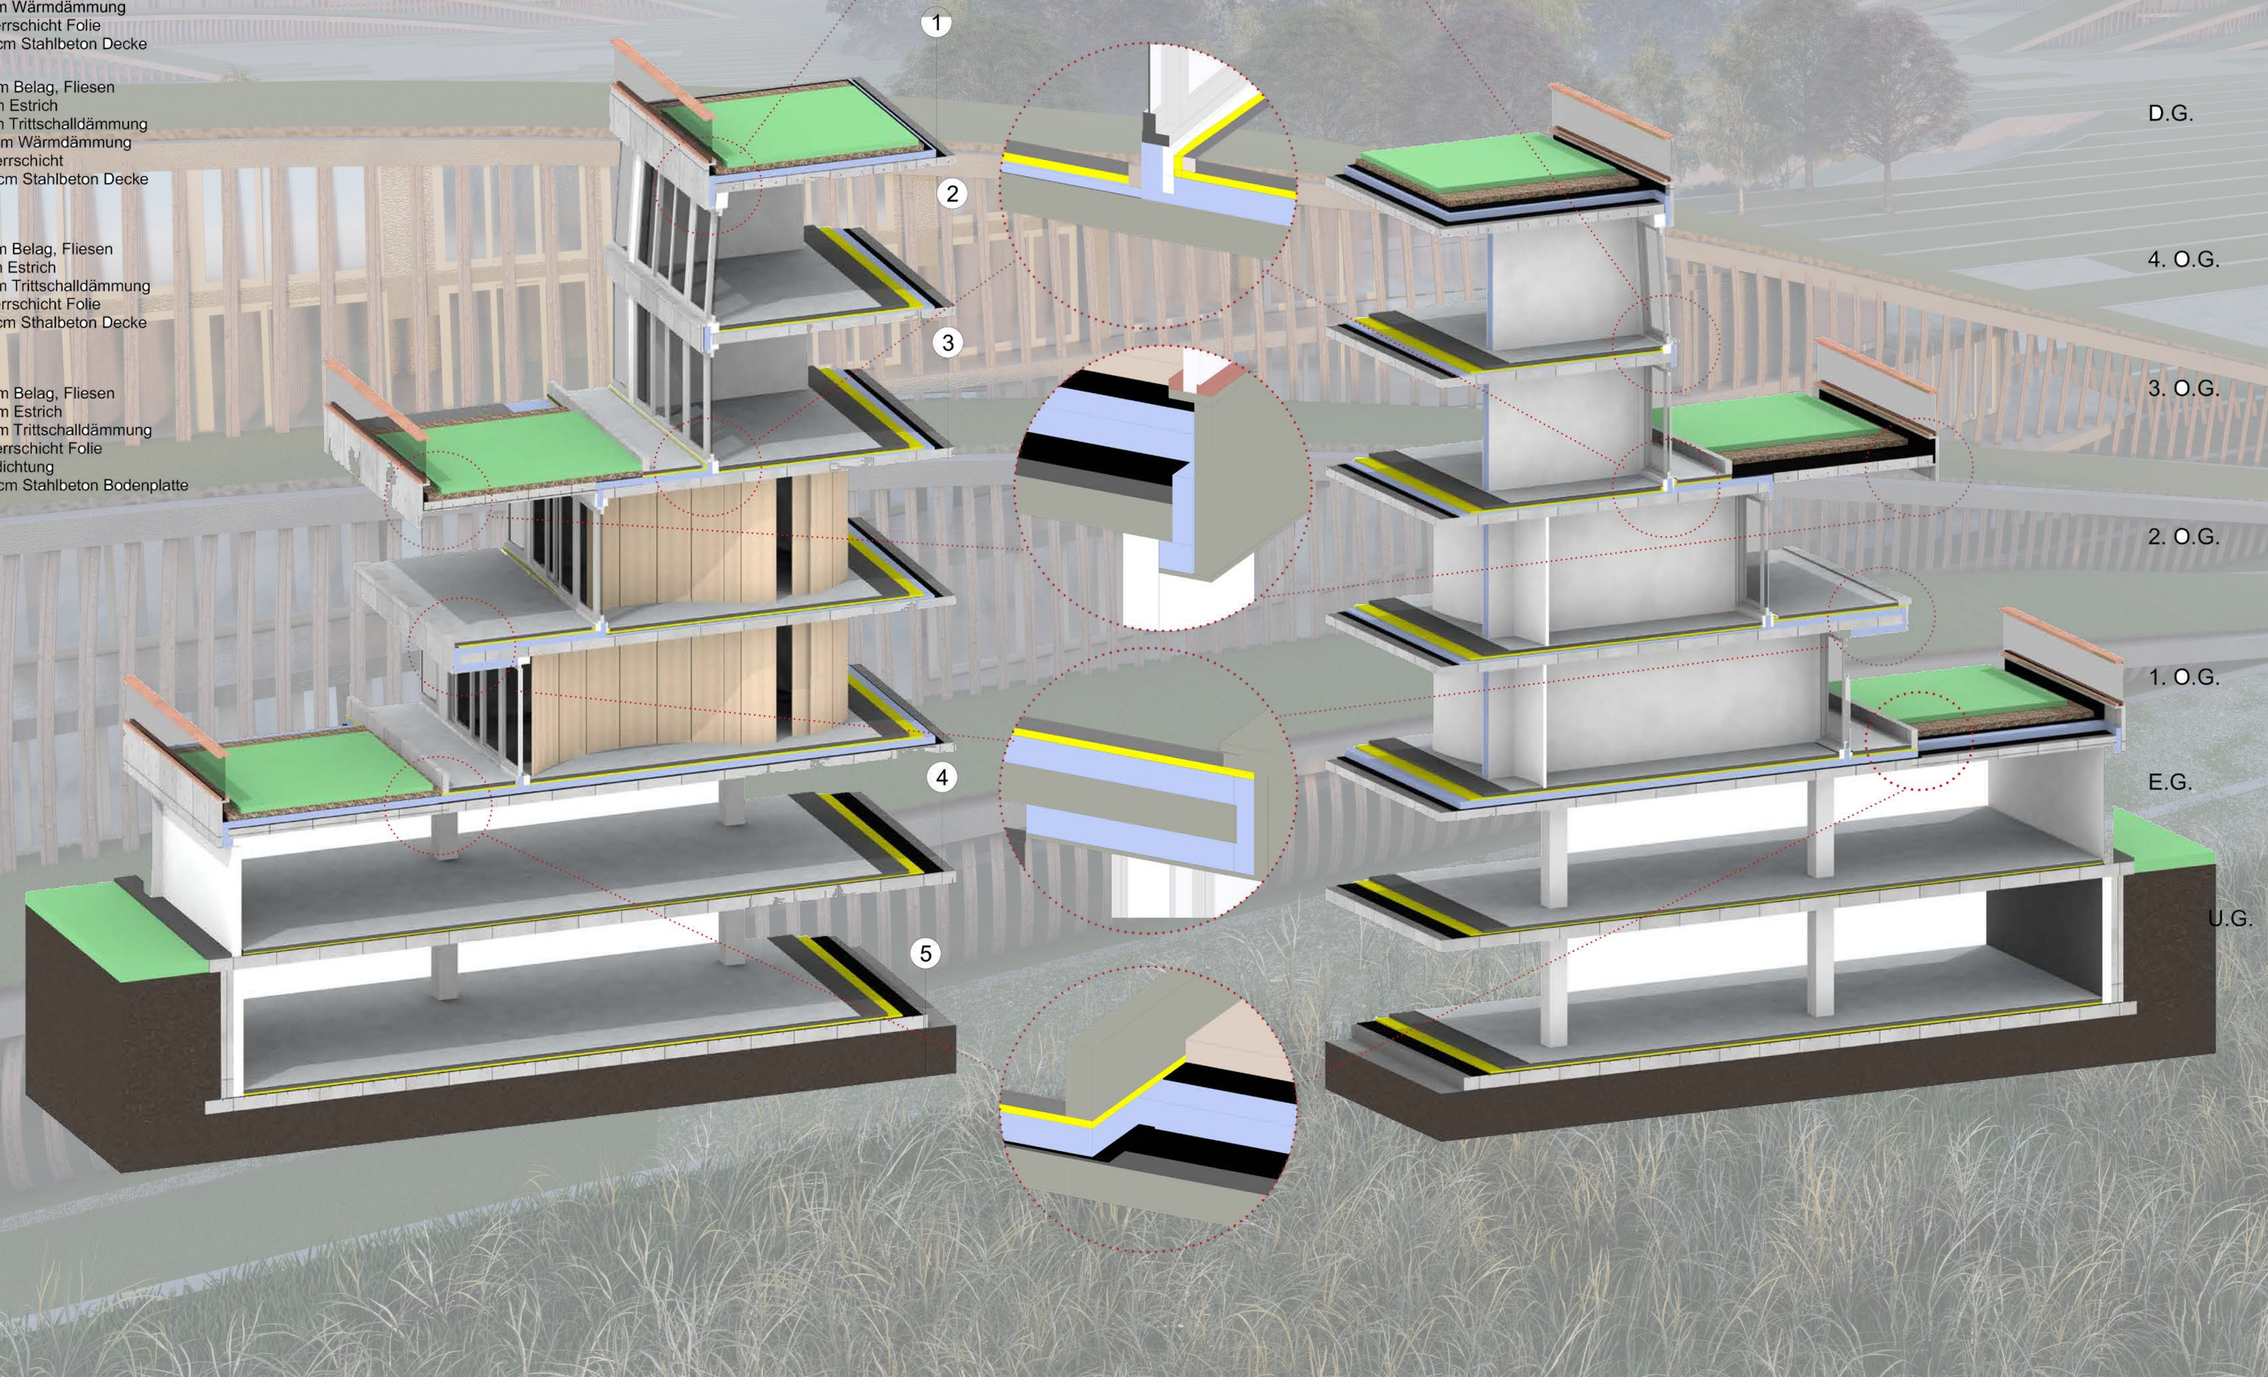

D.G.

4. O.G.

3. O.G.

2. O.G.

1. O.G.

E.G.

U.G.

