

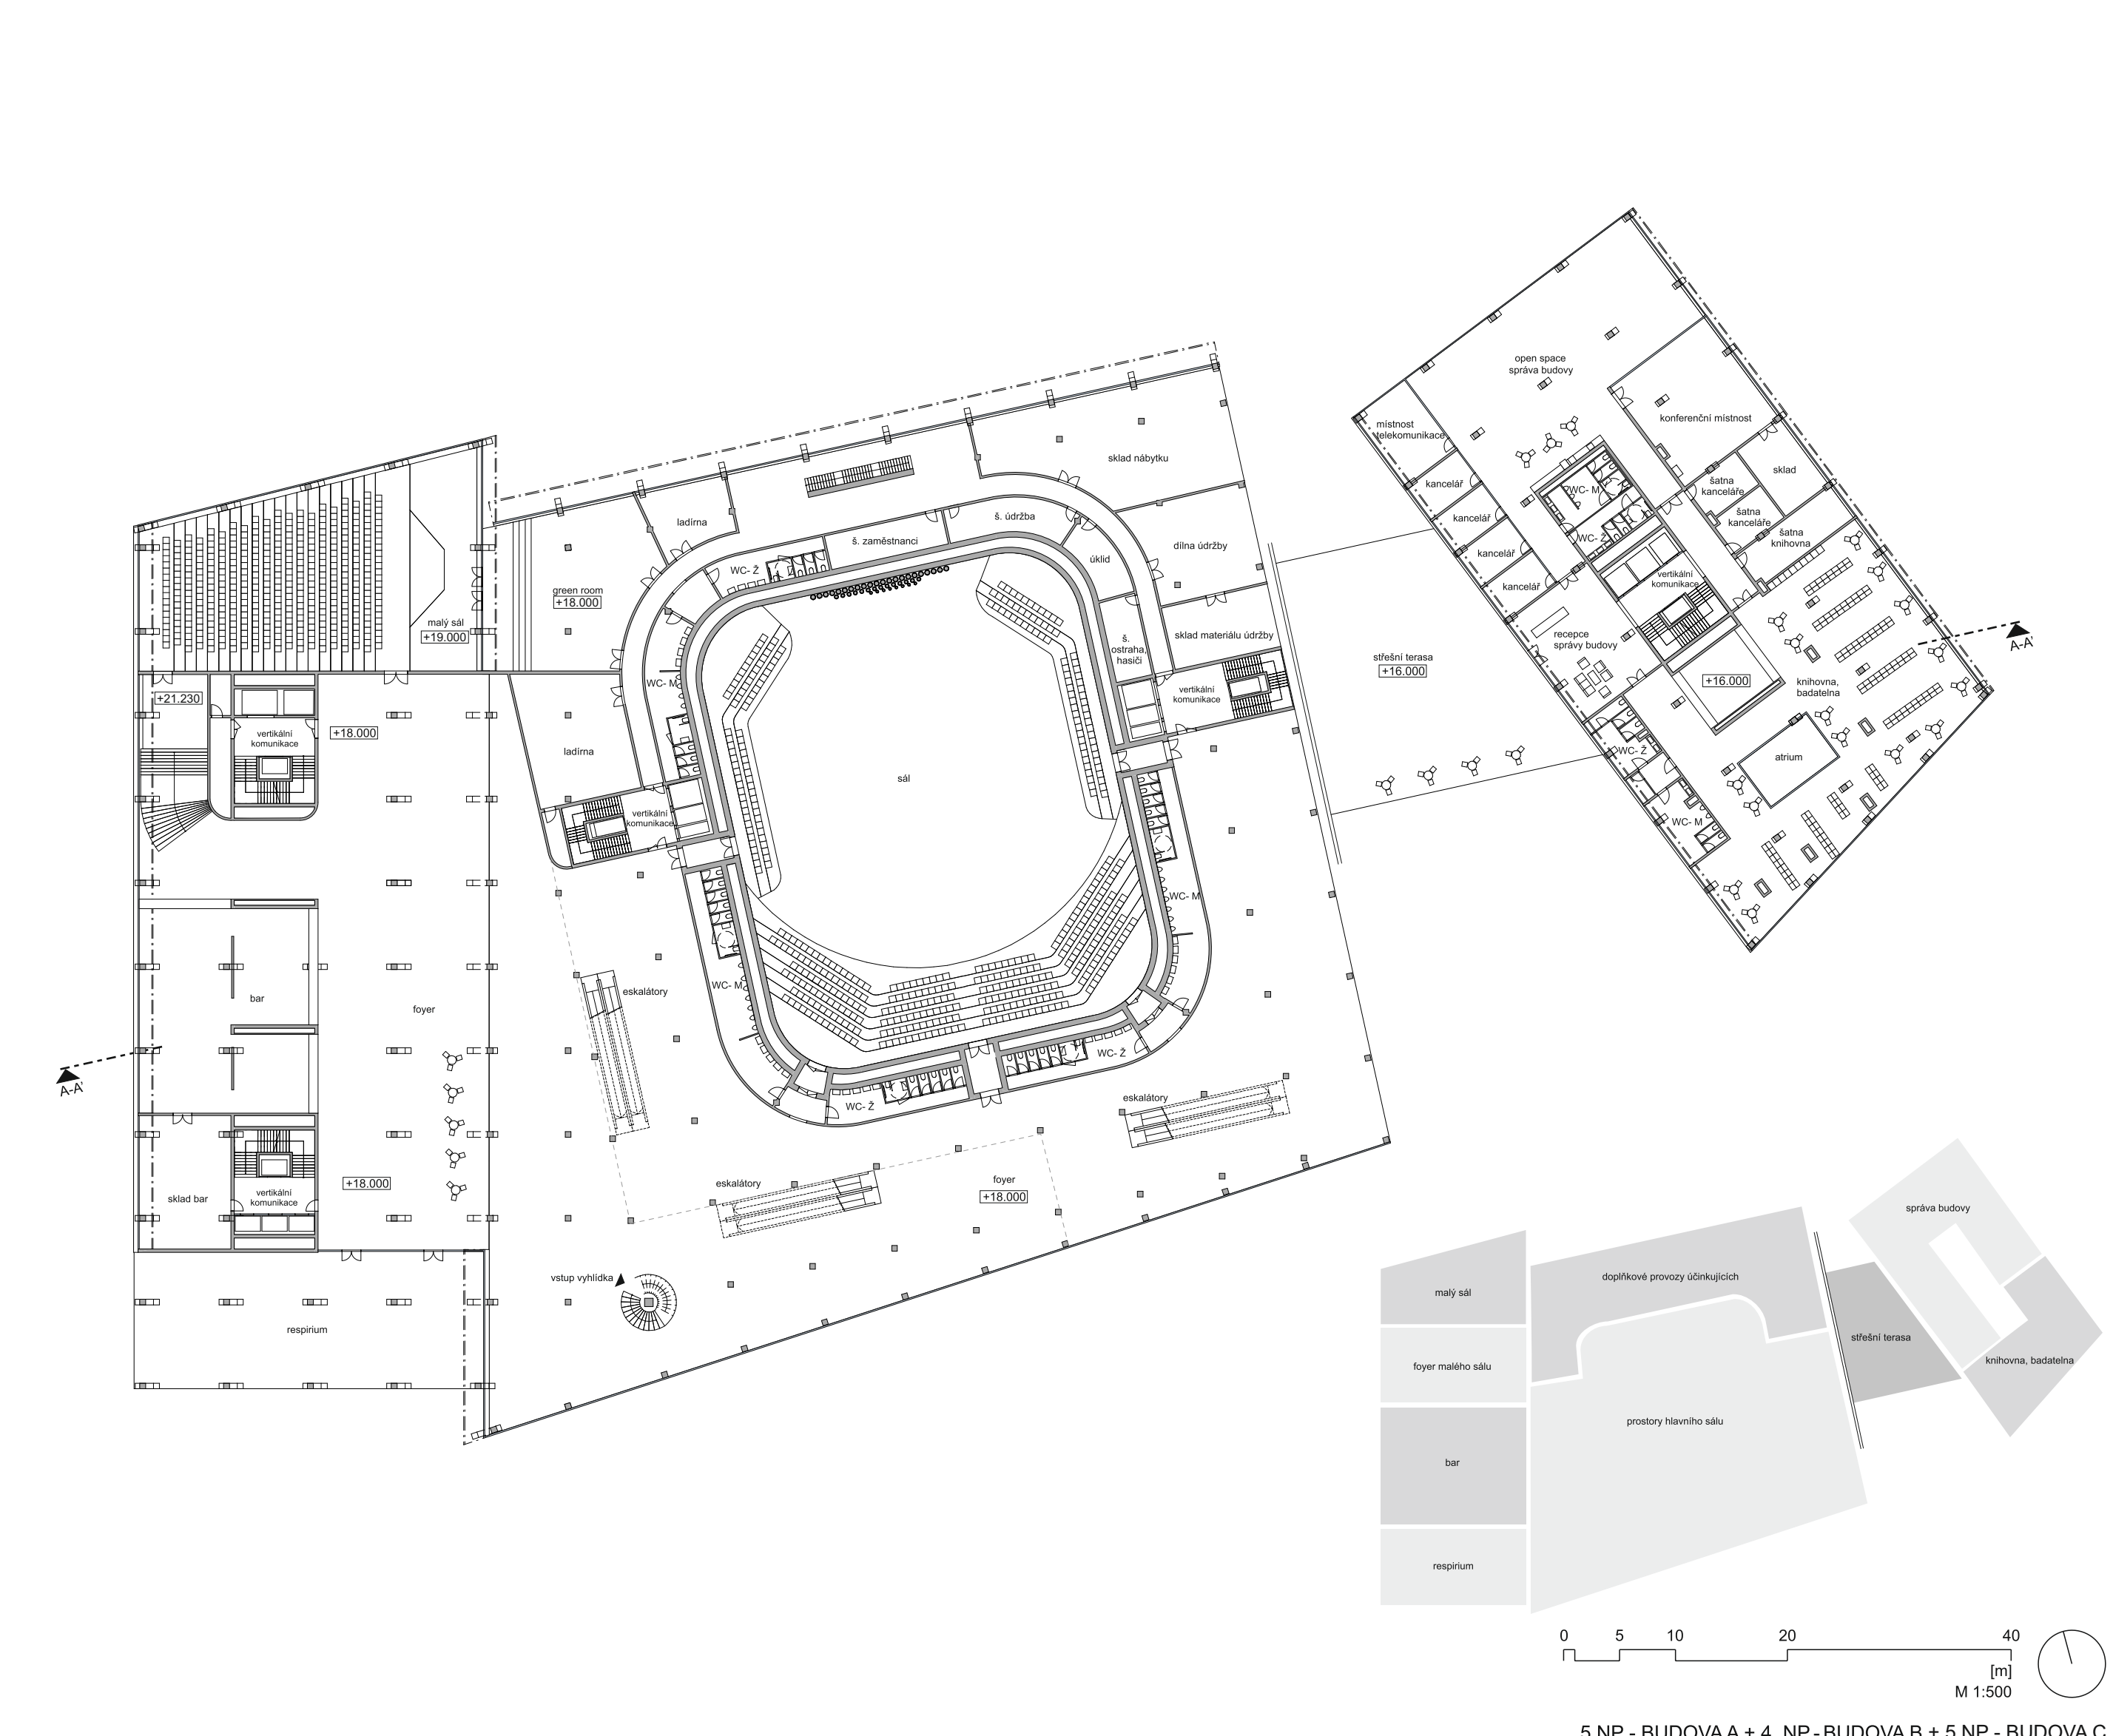


Nová koncertní síň pro Prahu na Vltavské

Vedoucí diplomové práce:
MgA. Petr Kolář

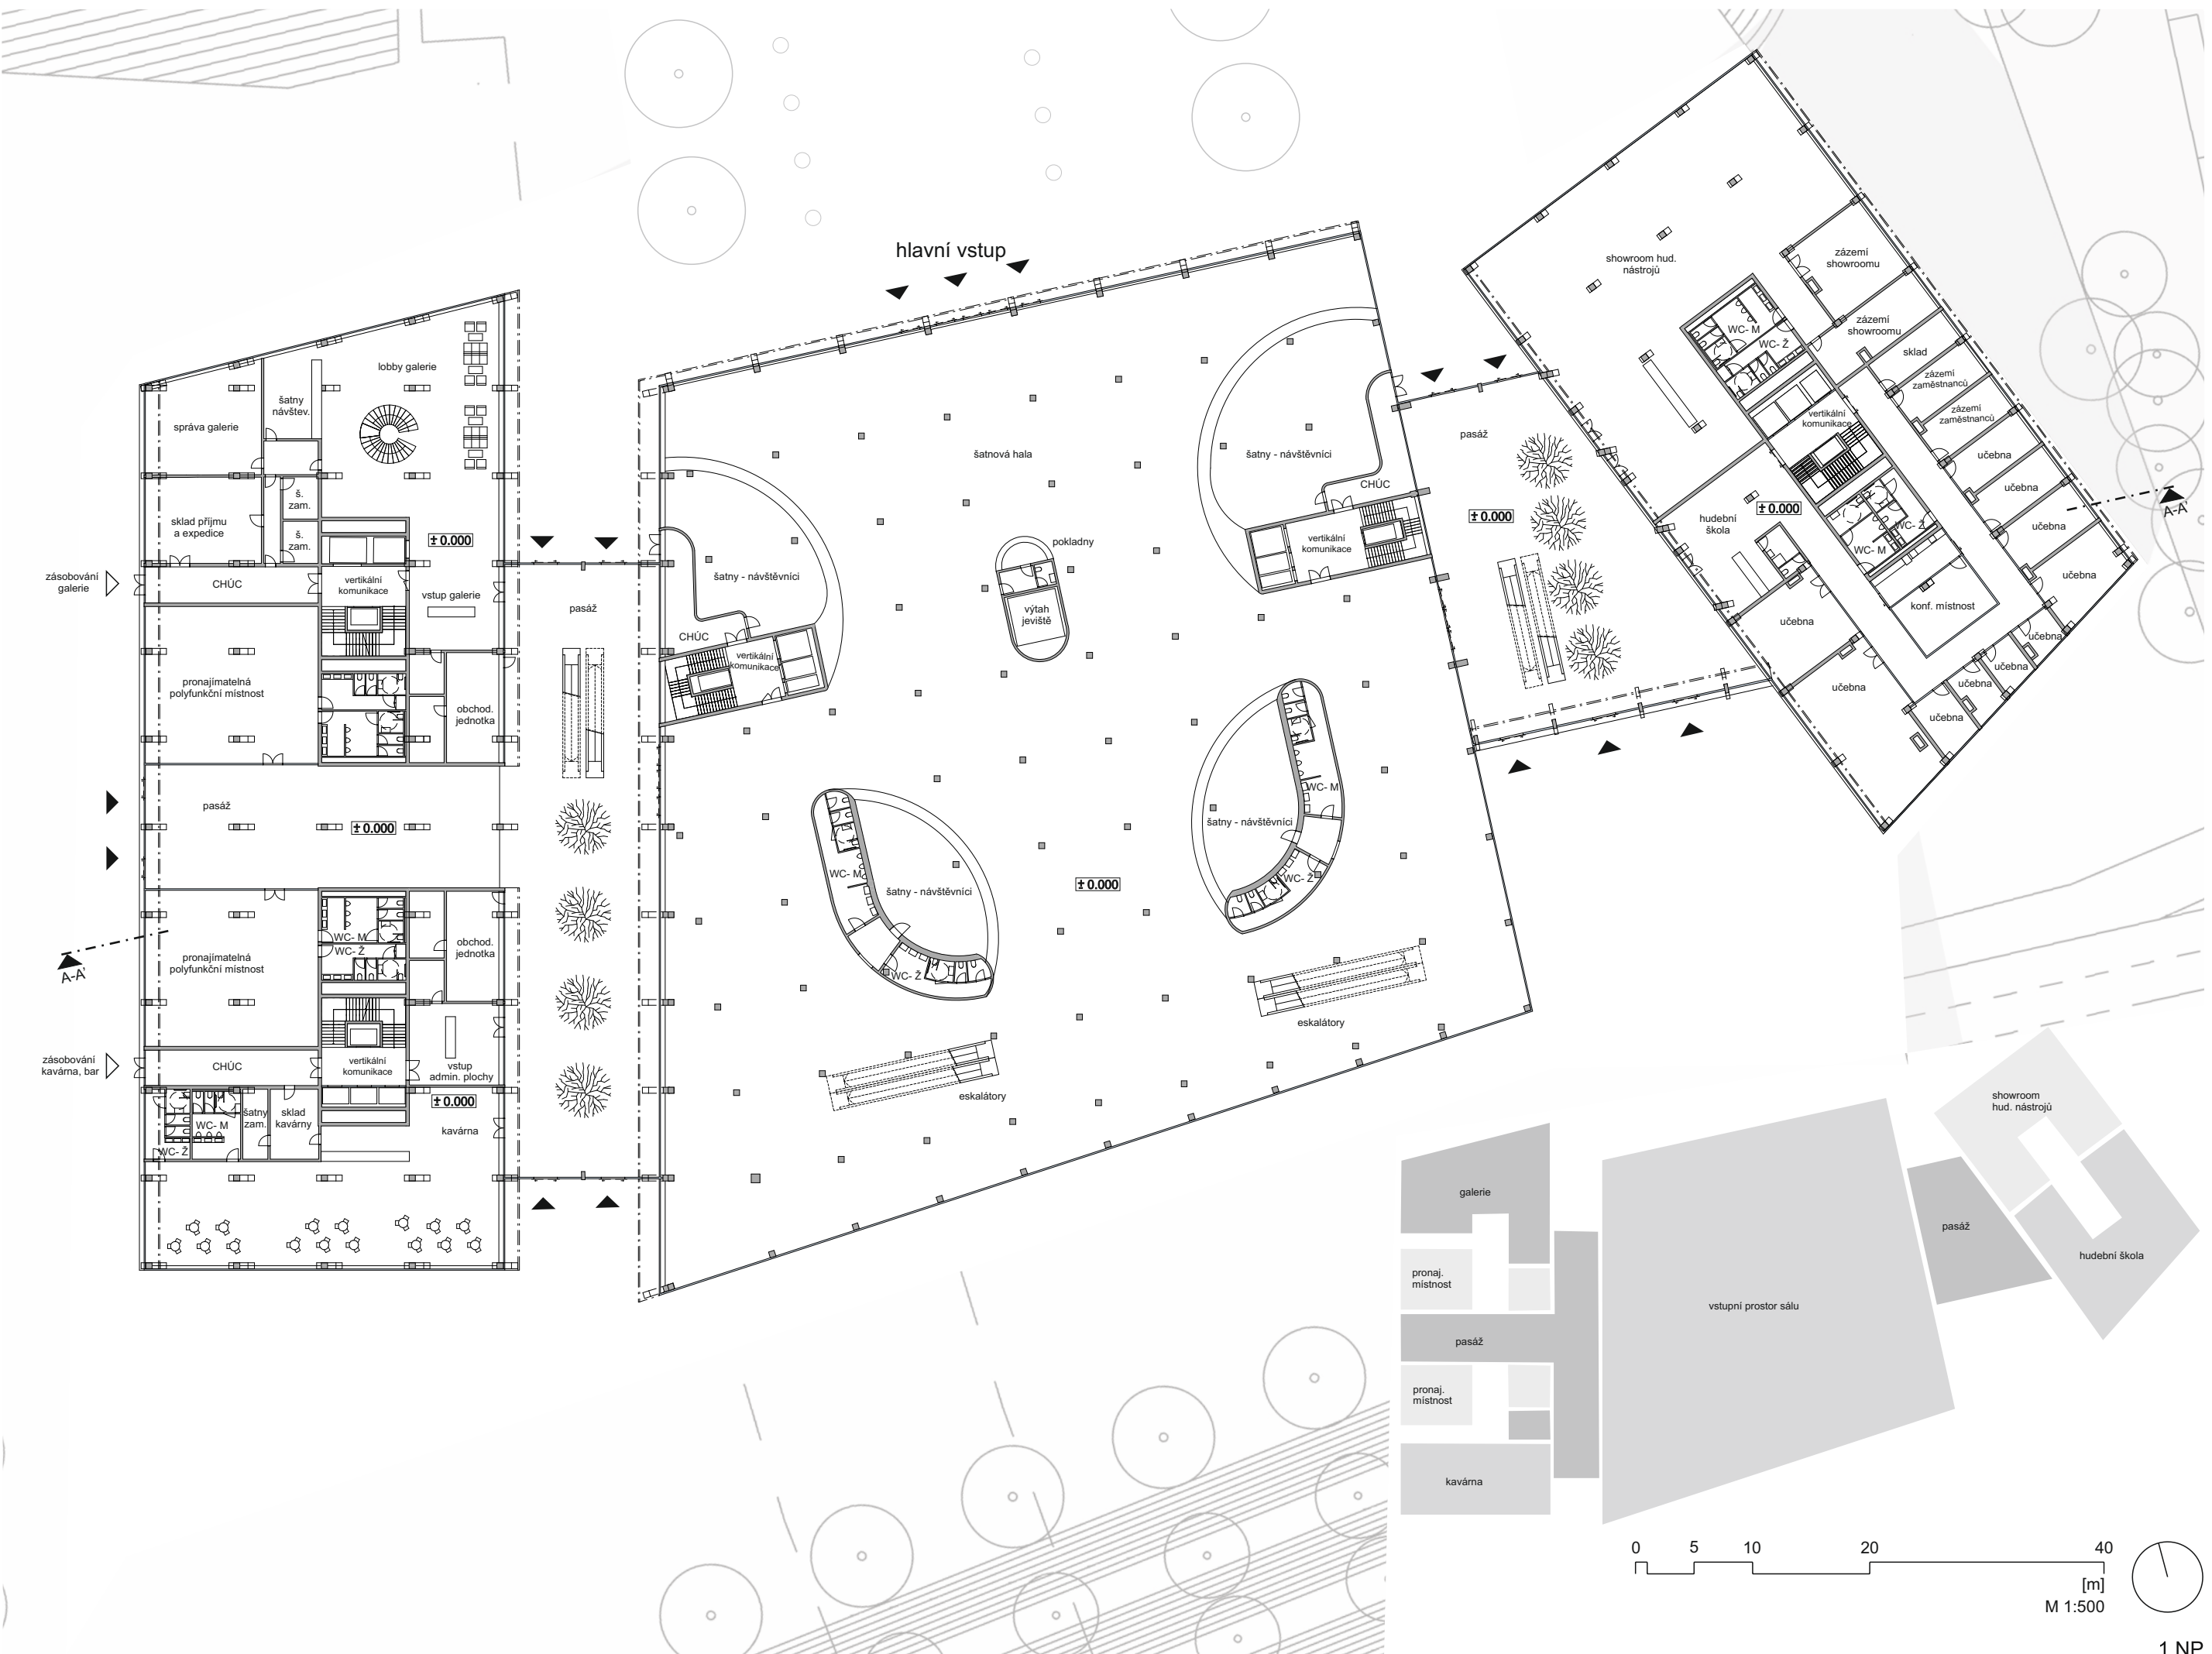

5.NP - BUDOVA A + 4. NP - BUDOVA B + 5.NP - BUDOVA C

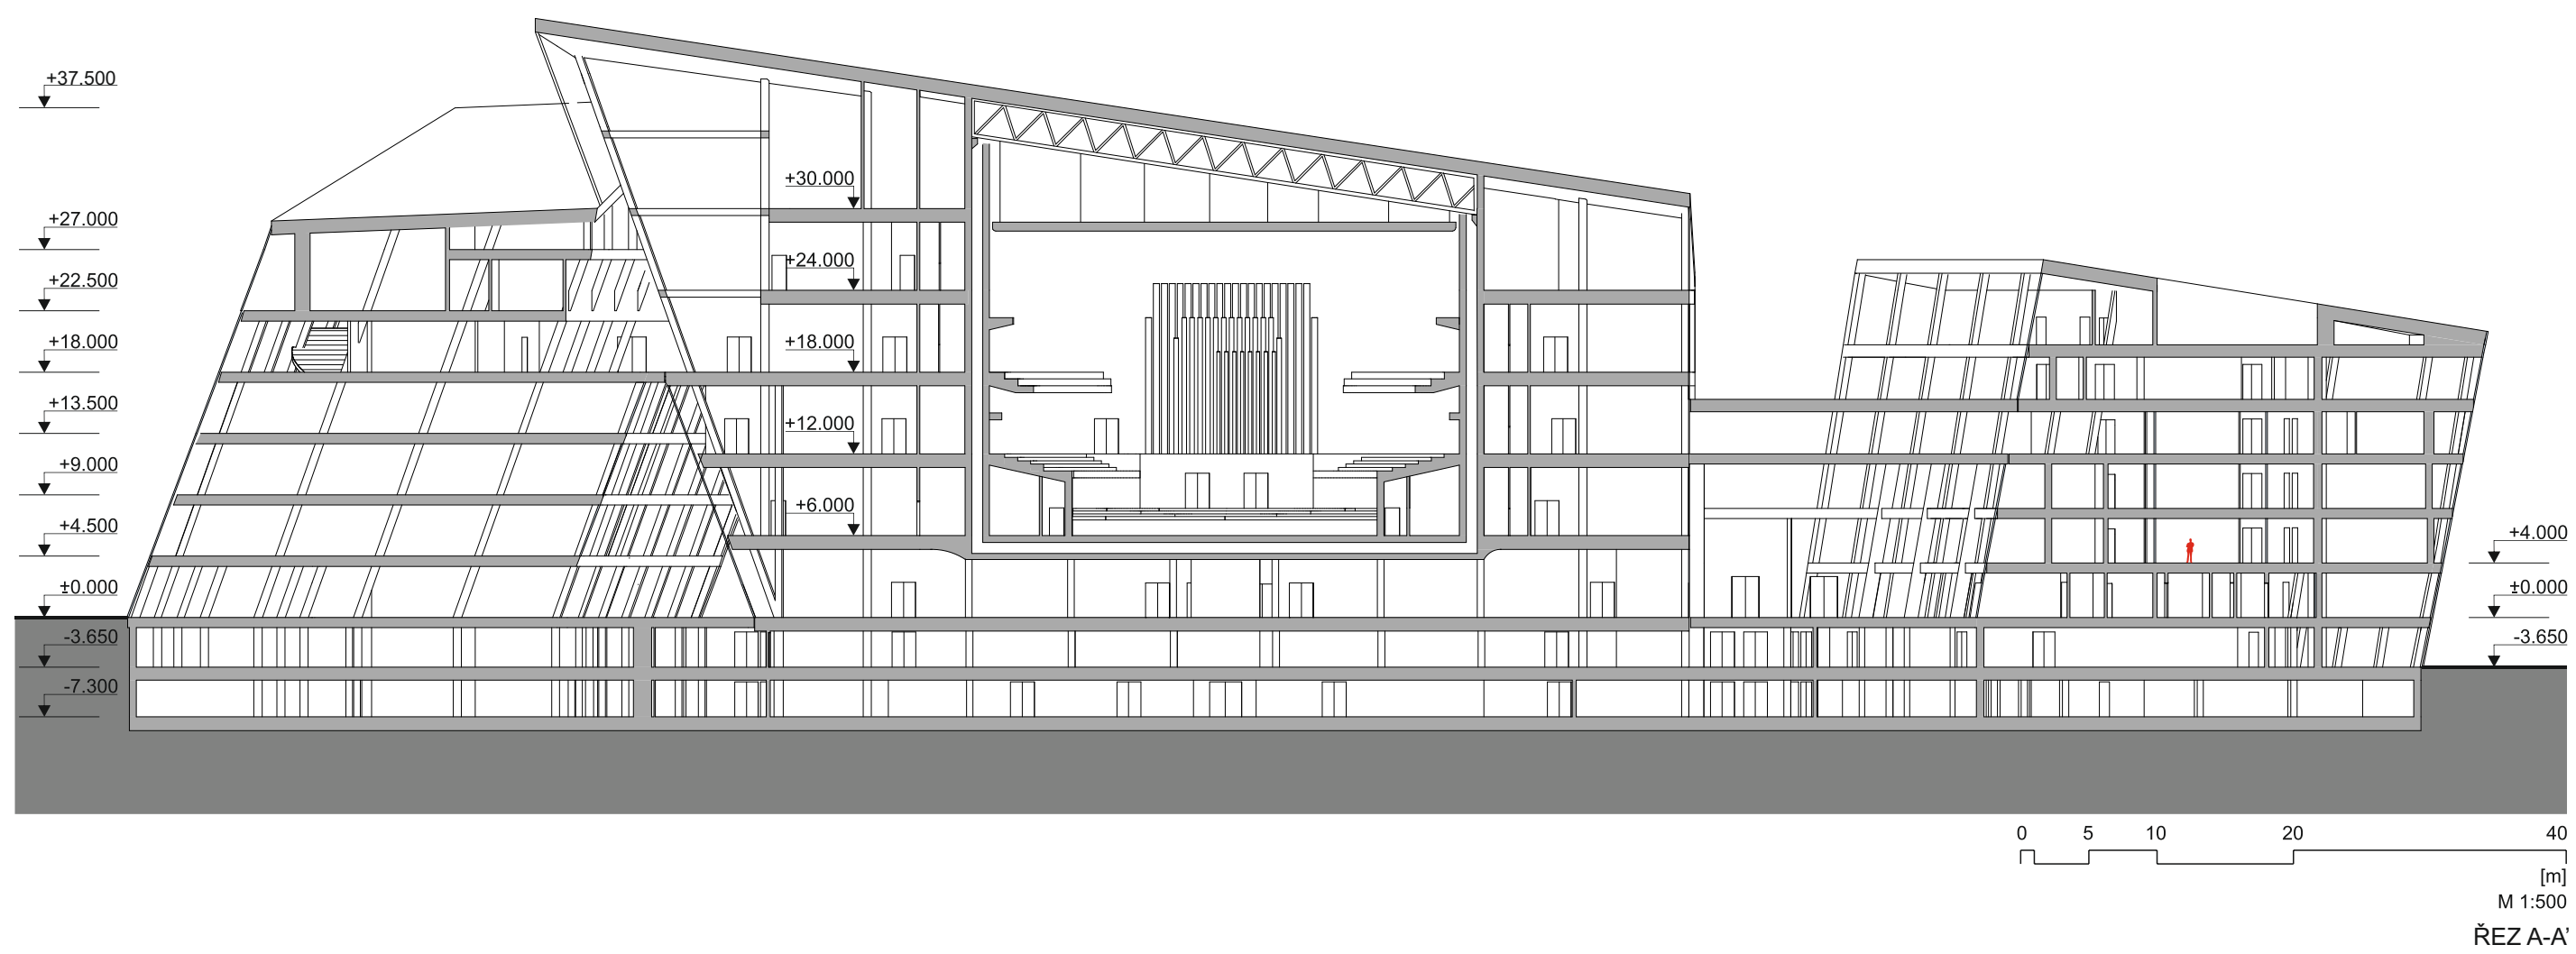

Akademický rok:
2020/2021