

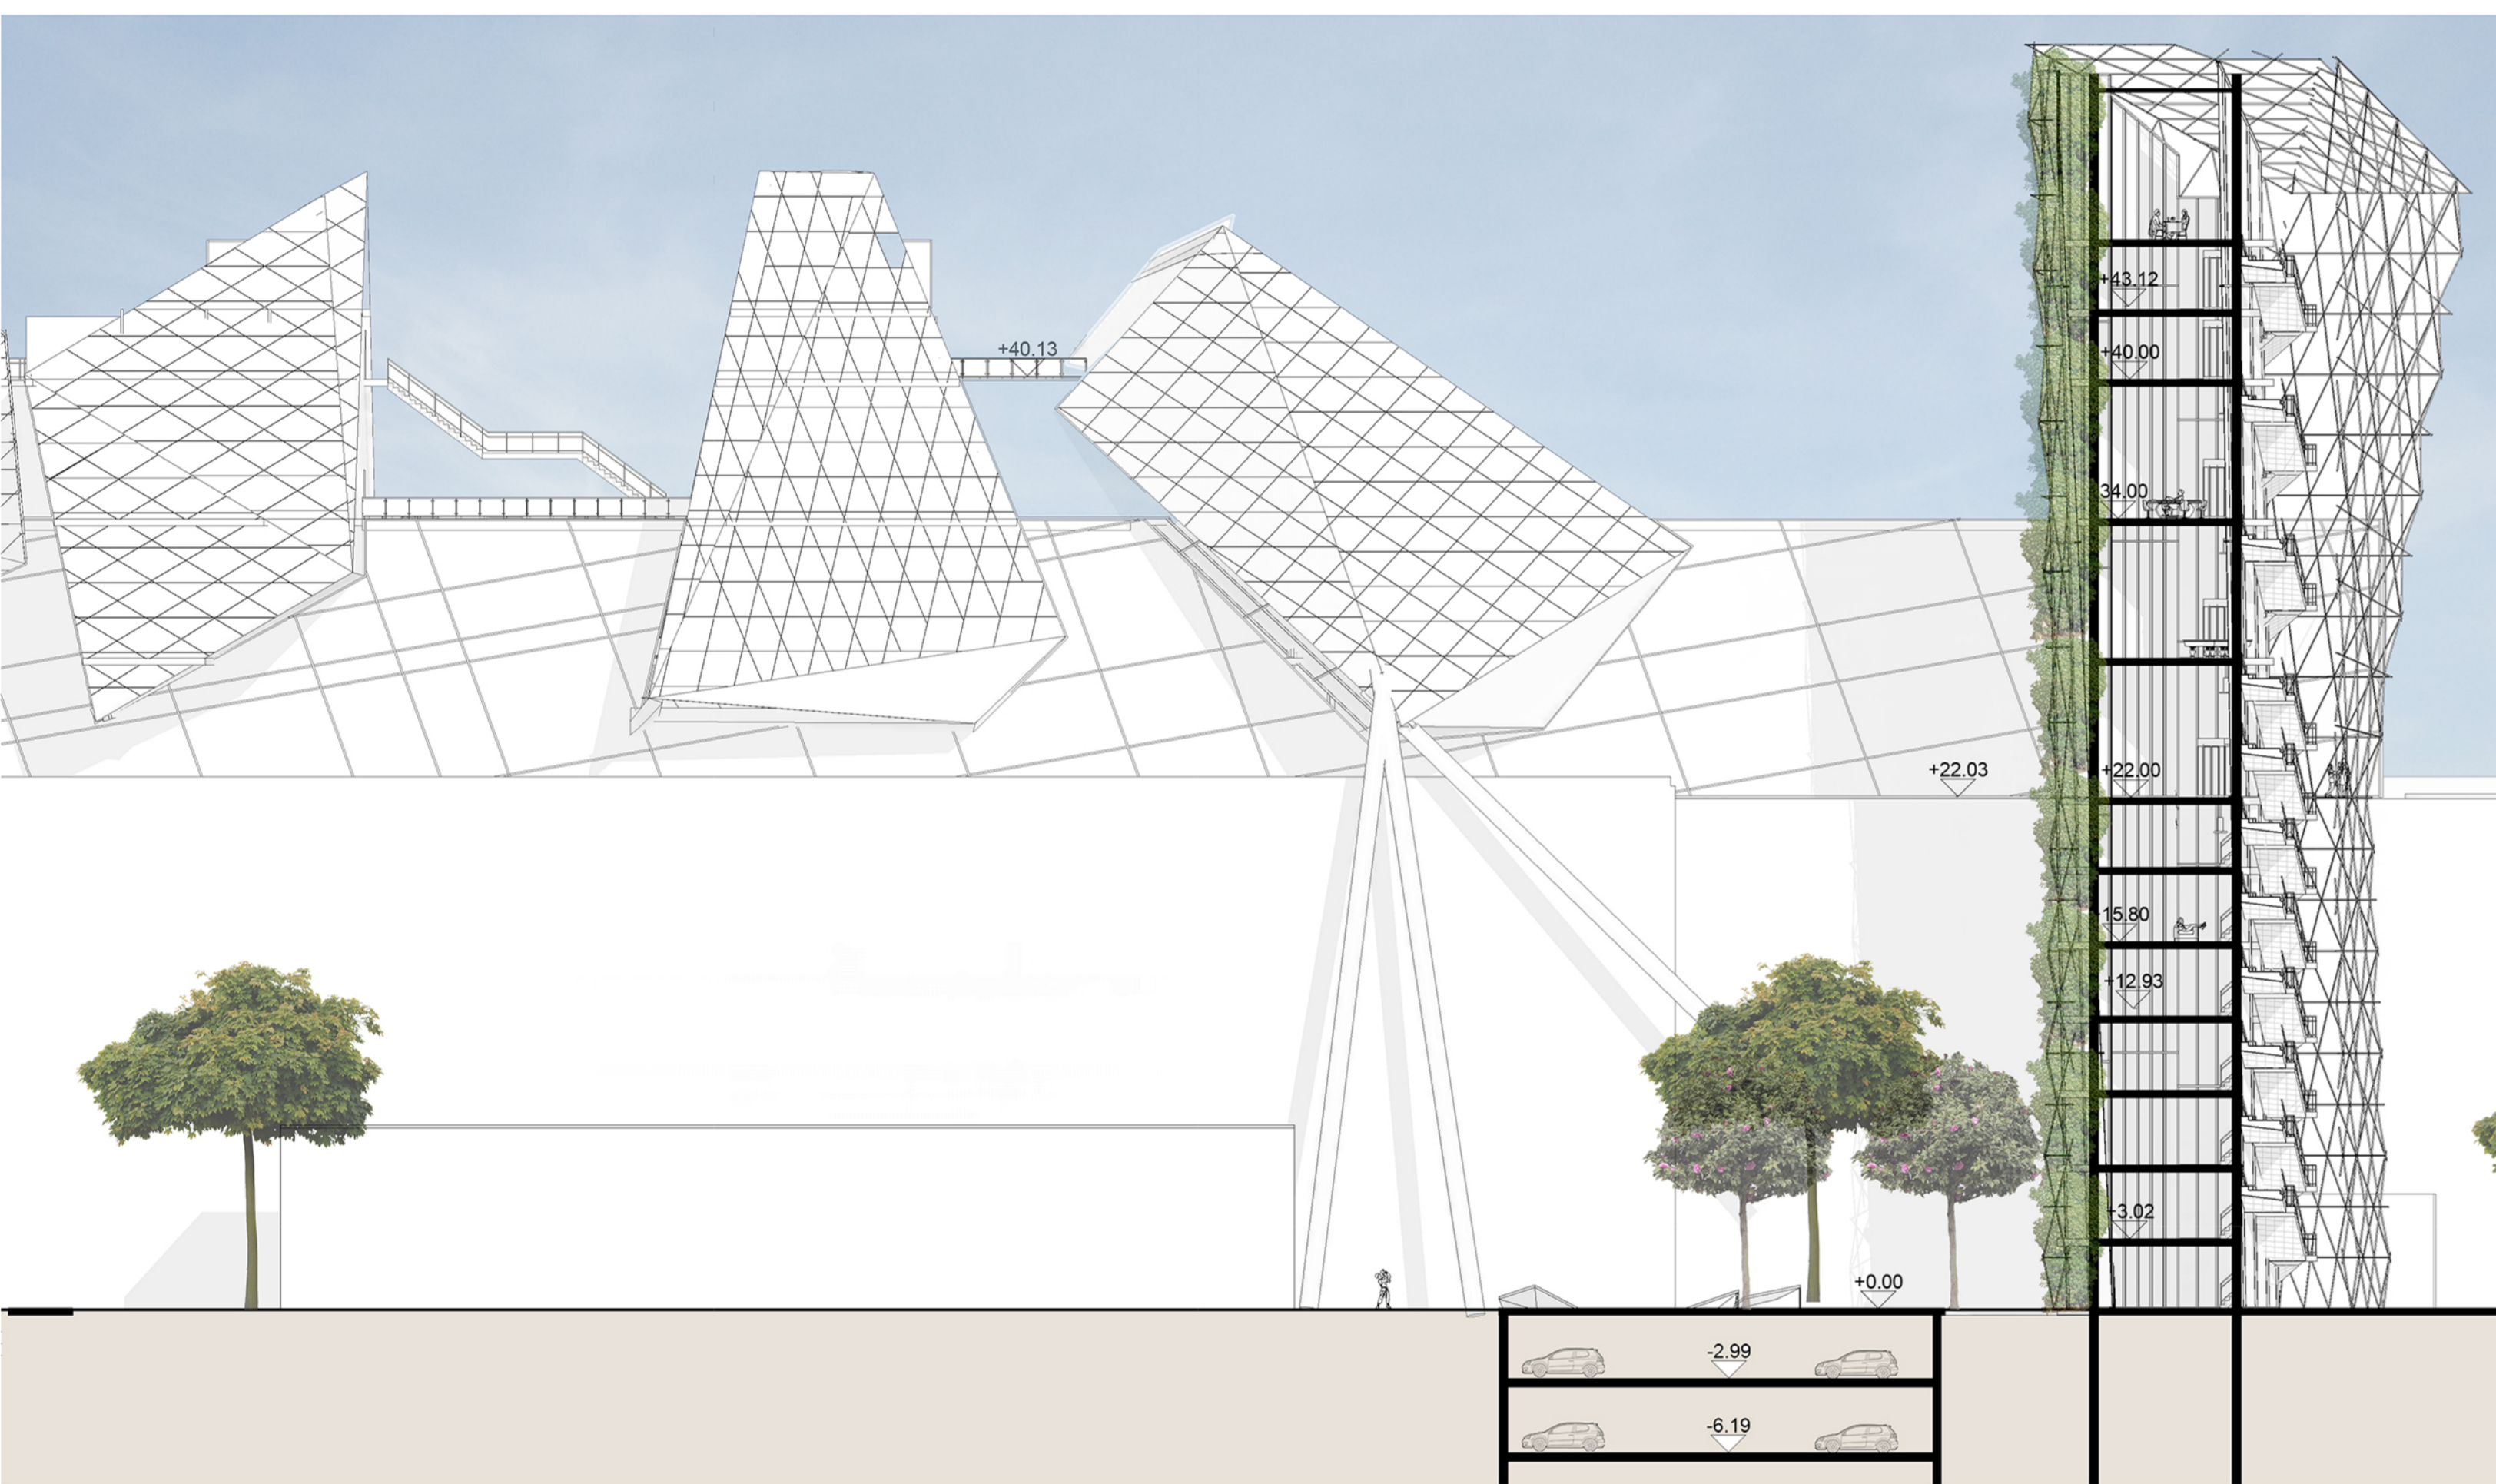



SECTION A-A 1:100

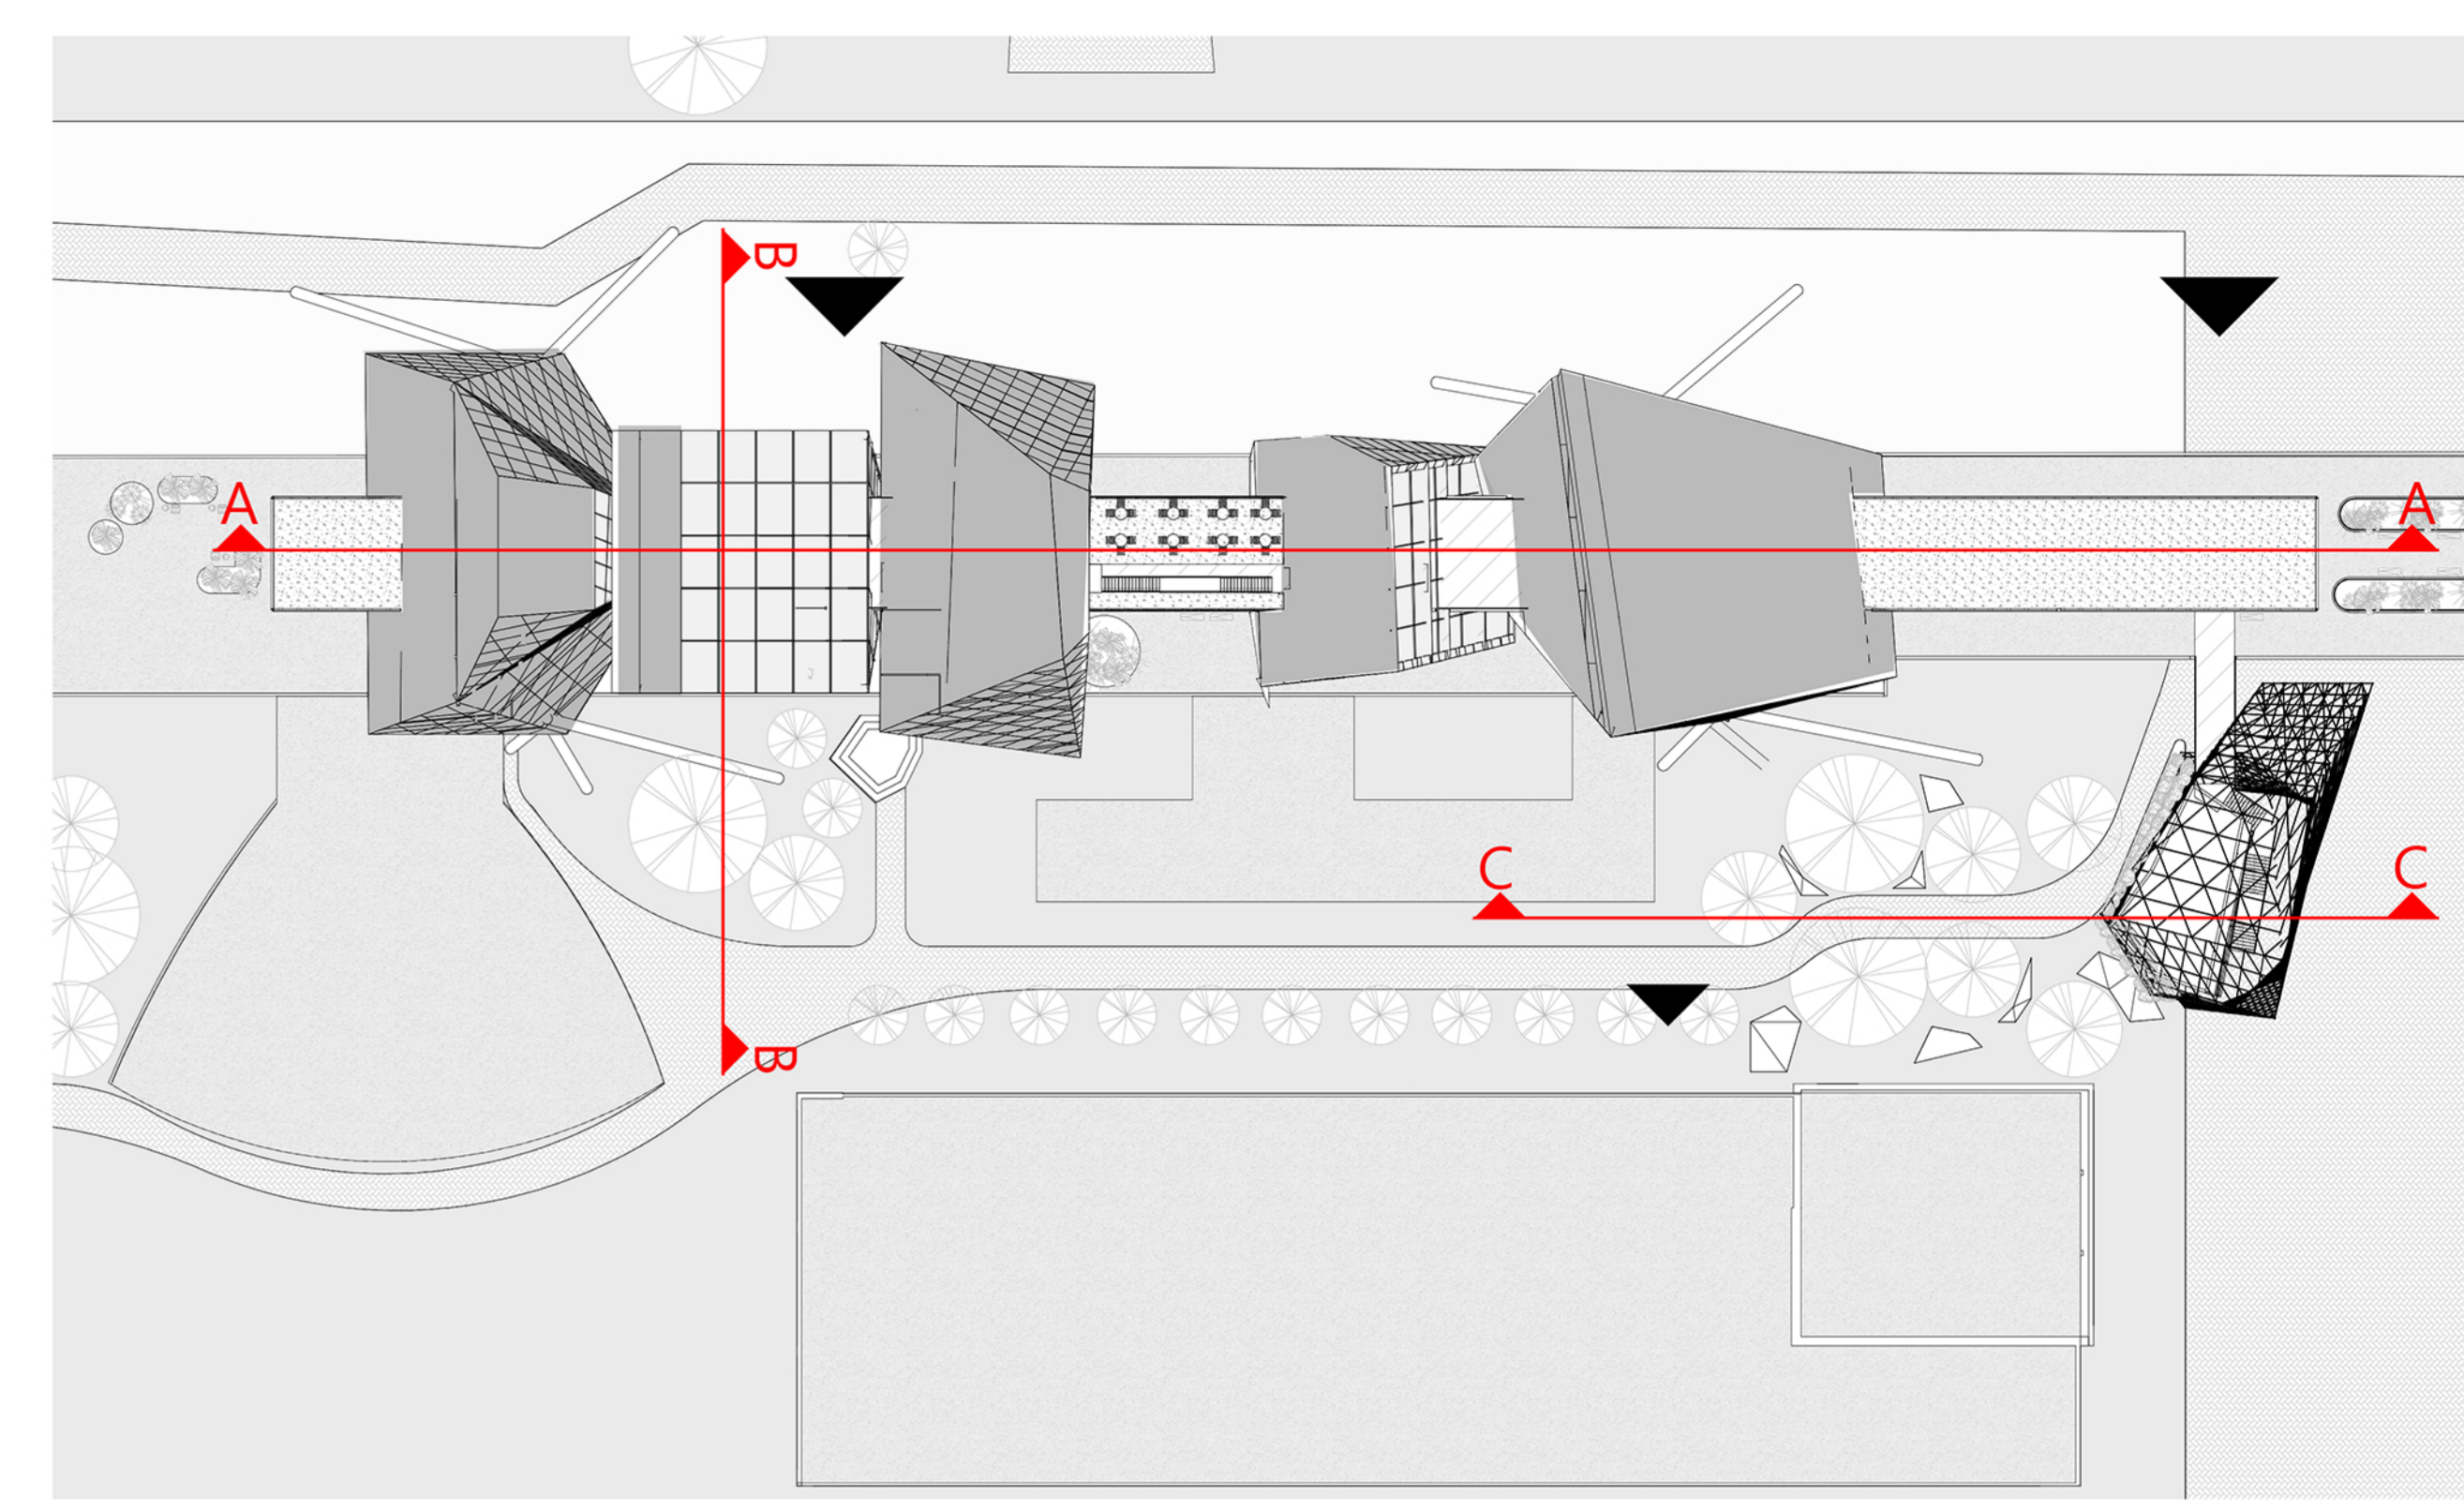


SECTION C-C 1:250

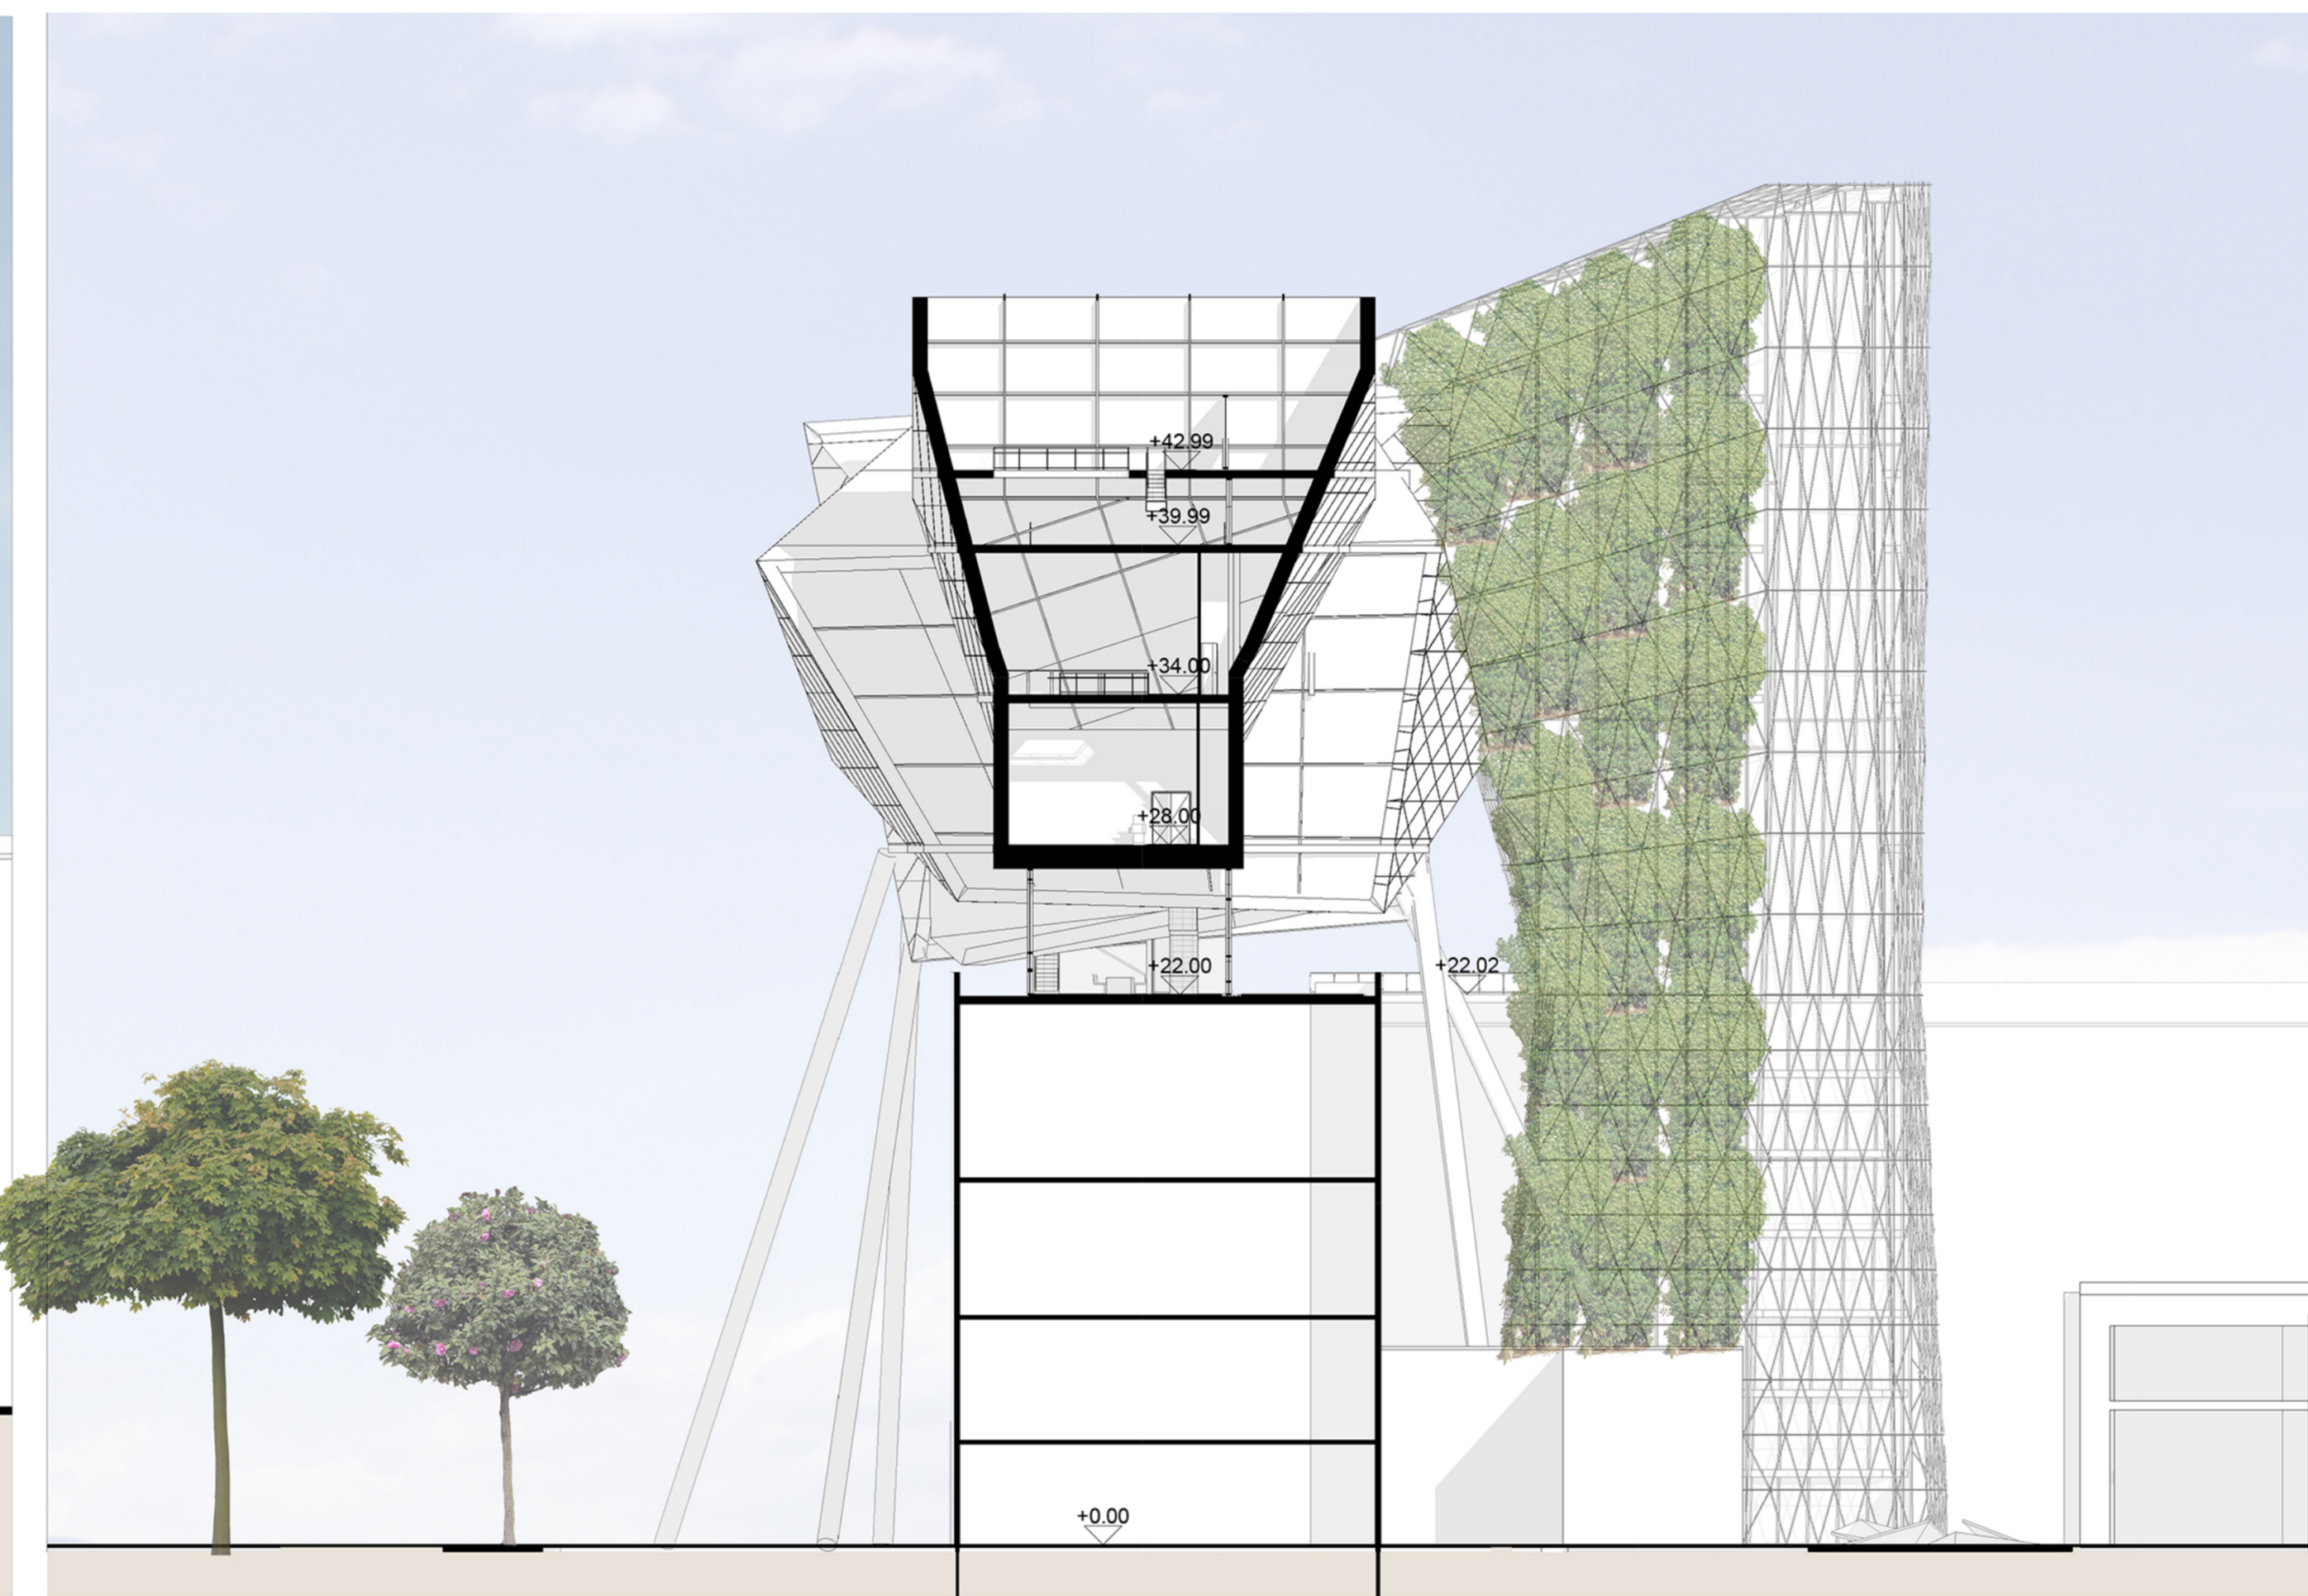


SECTION B-B 1:250

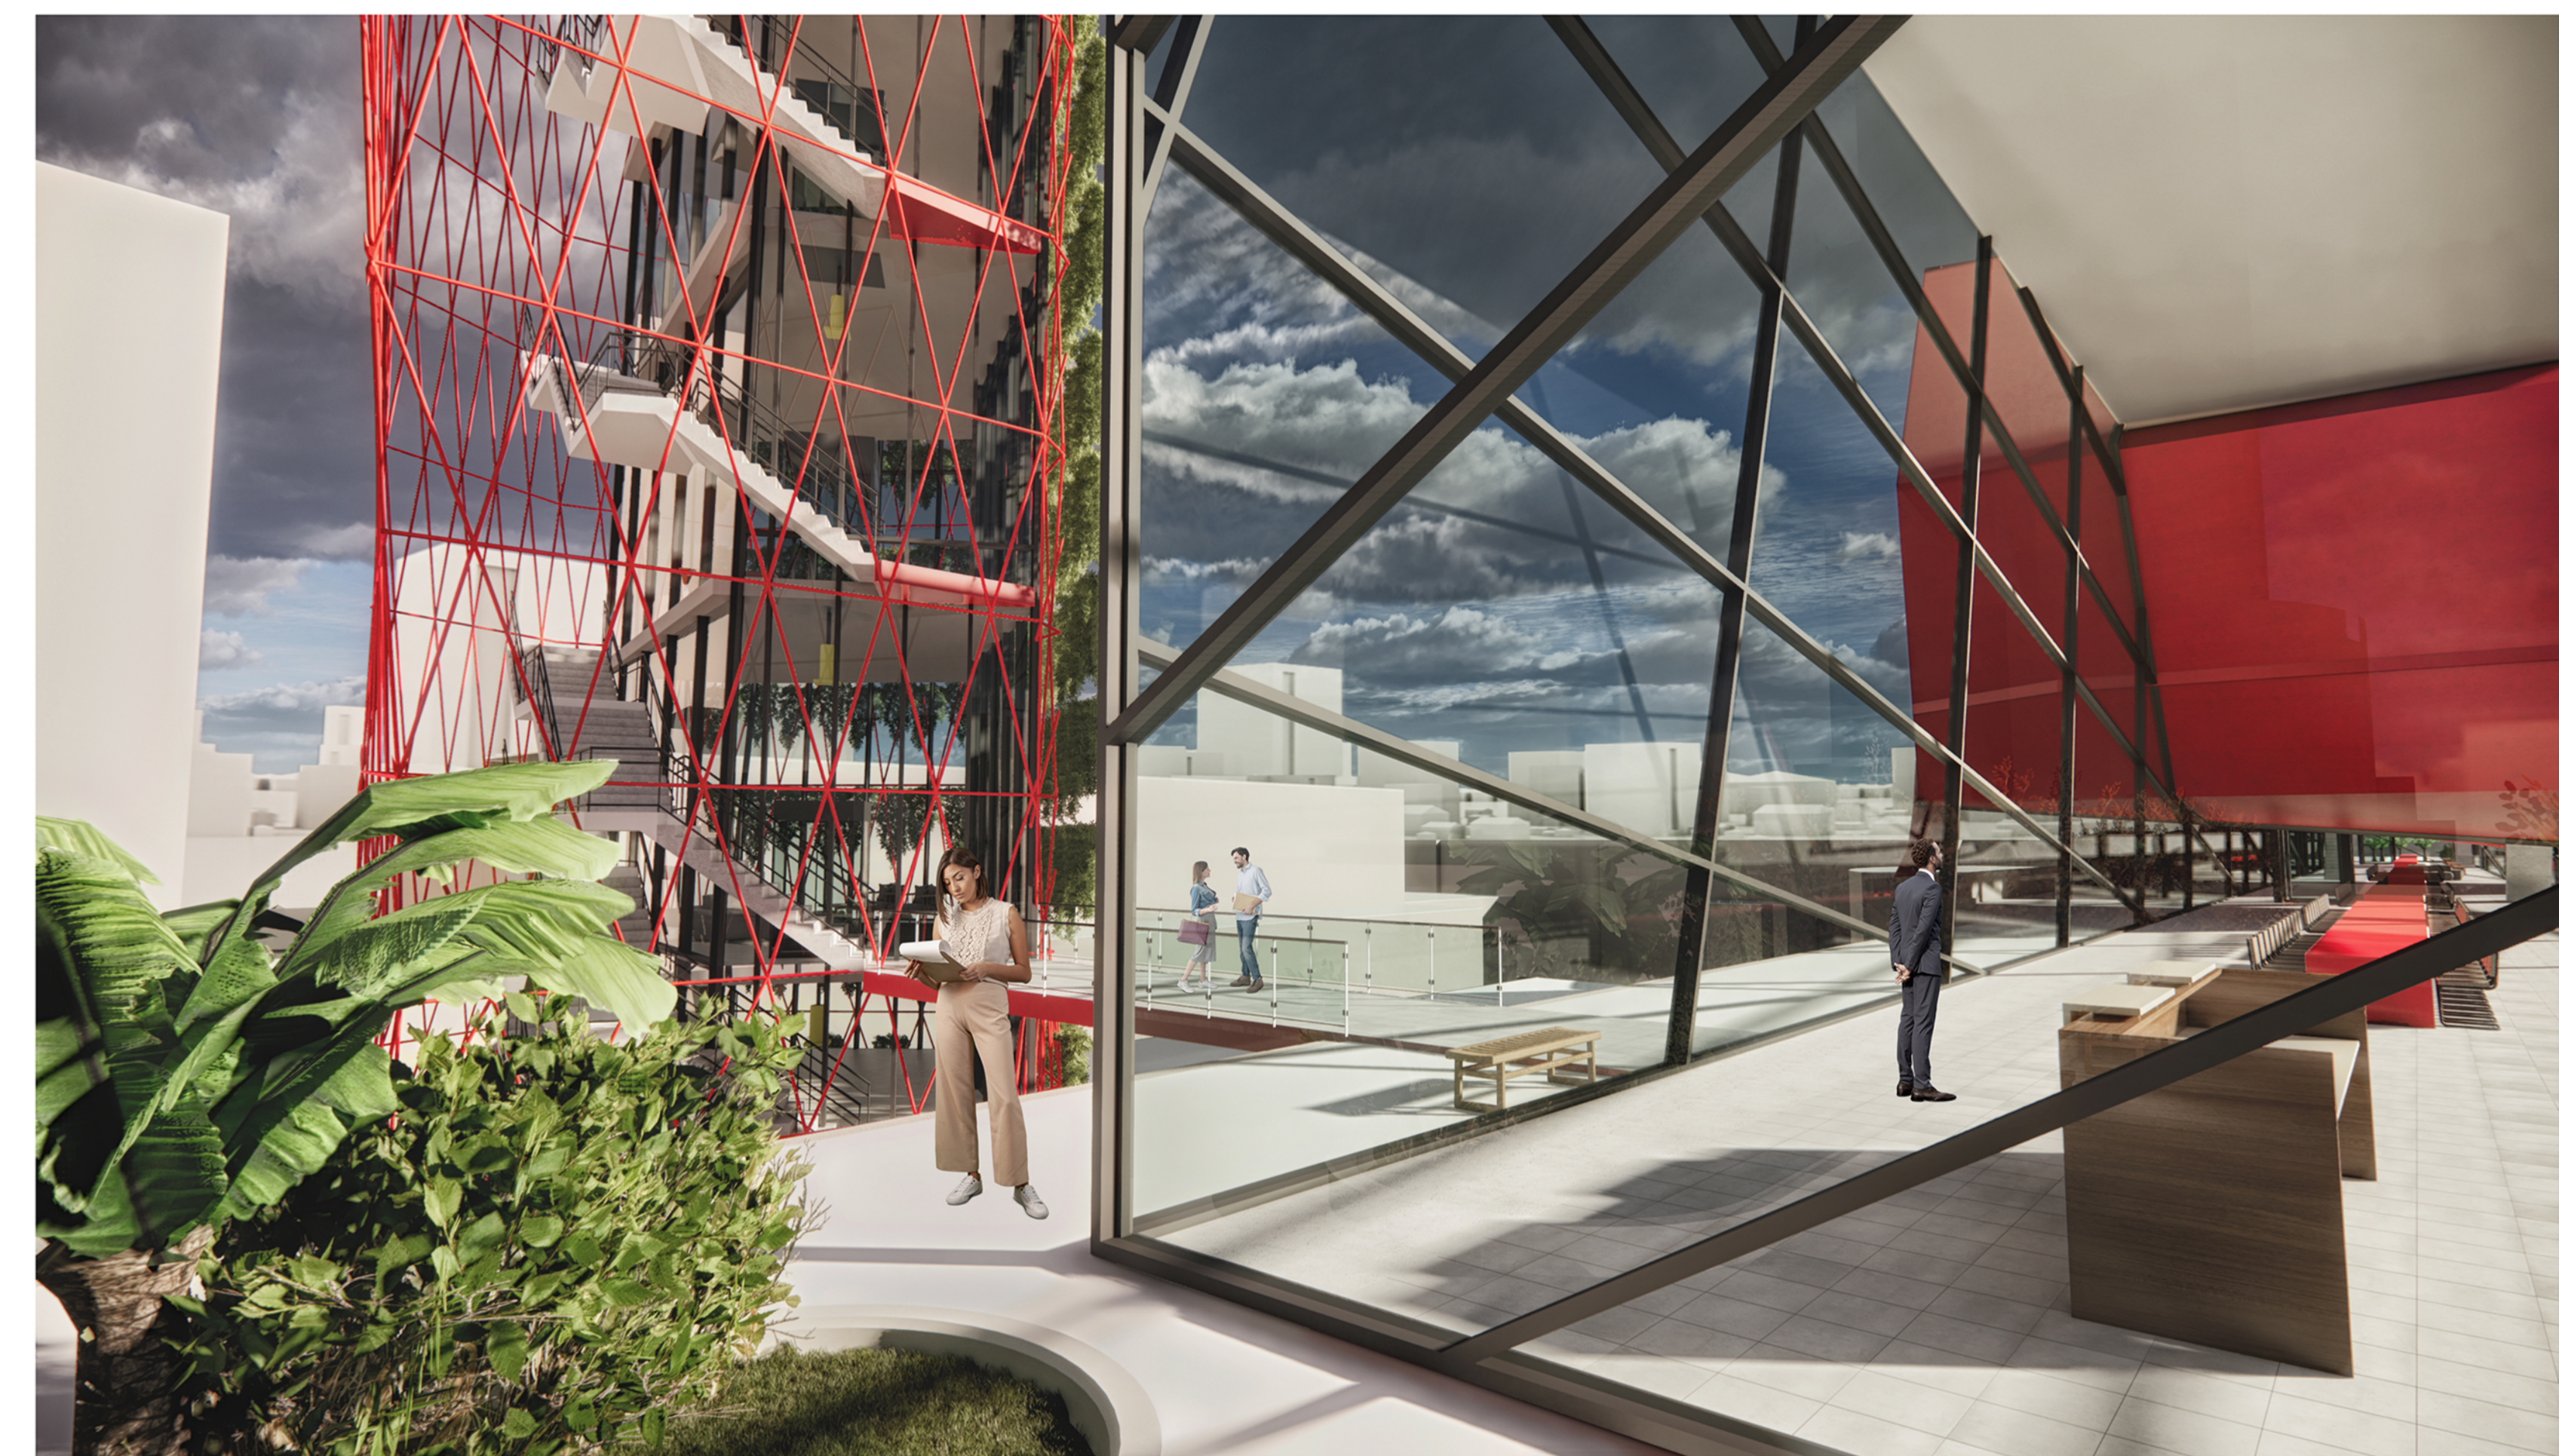


VIEW N.1

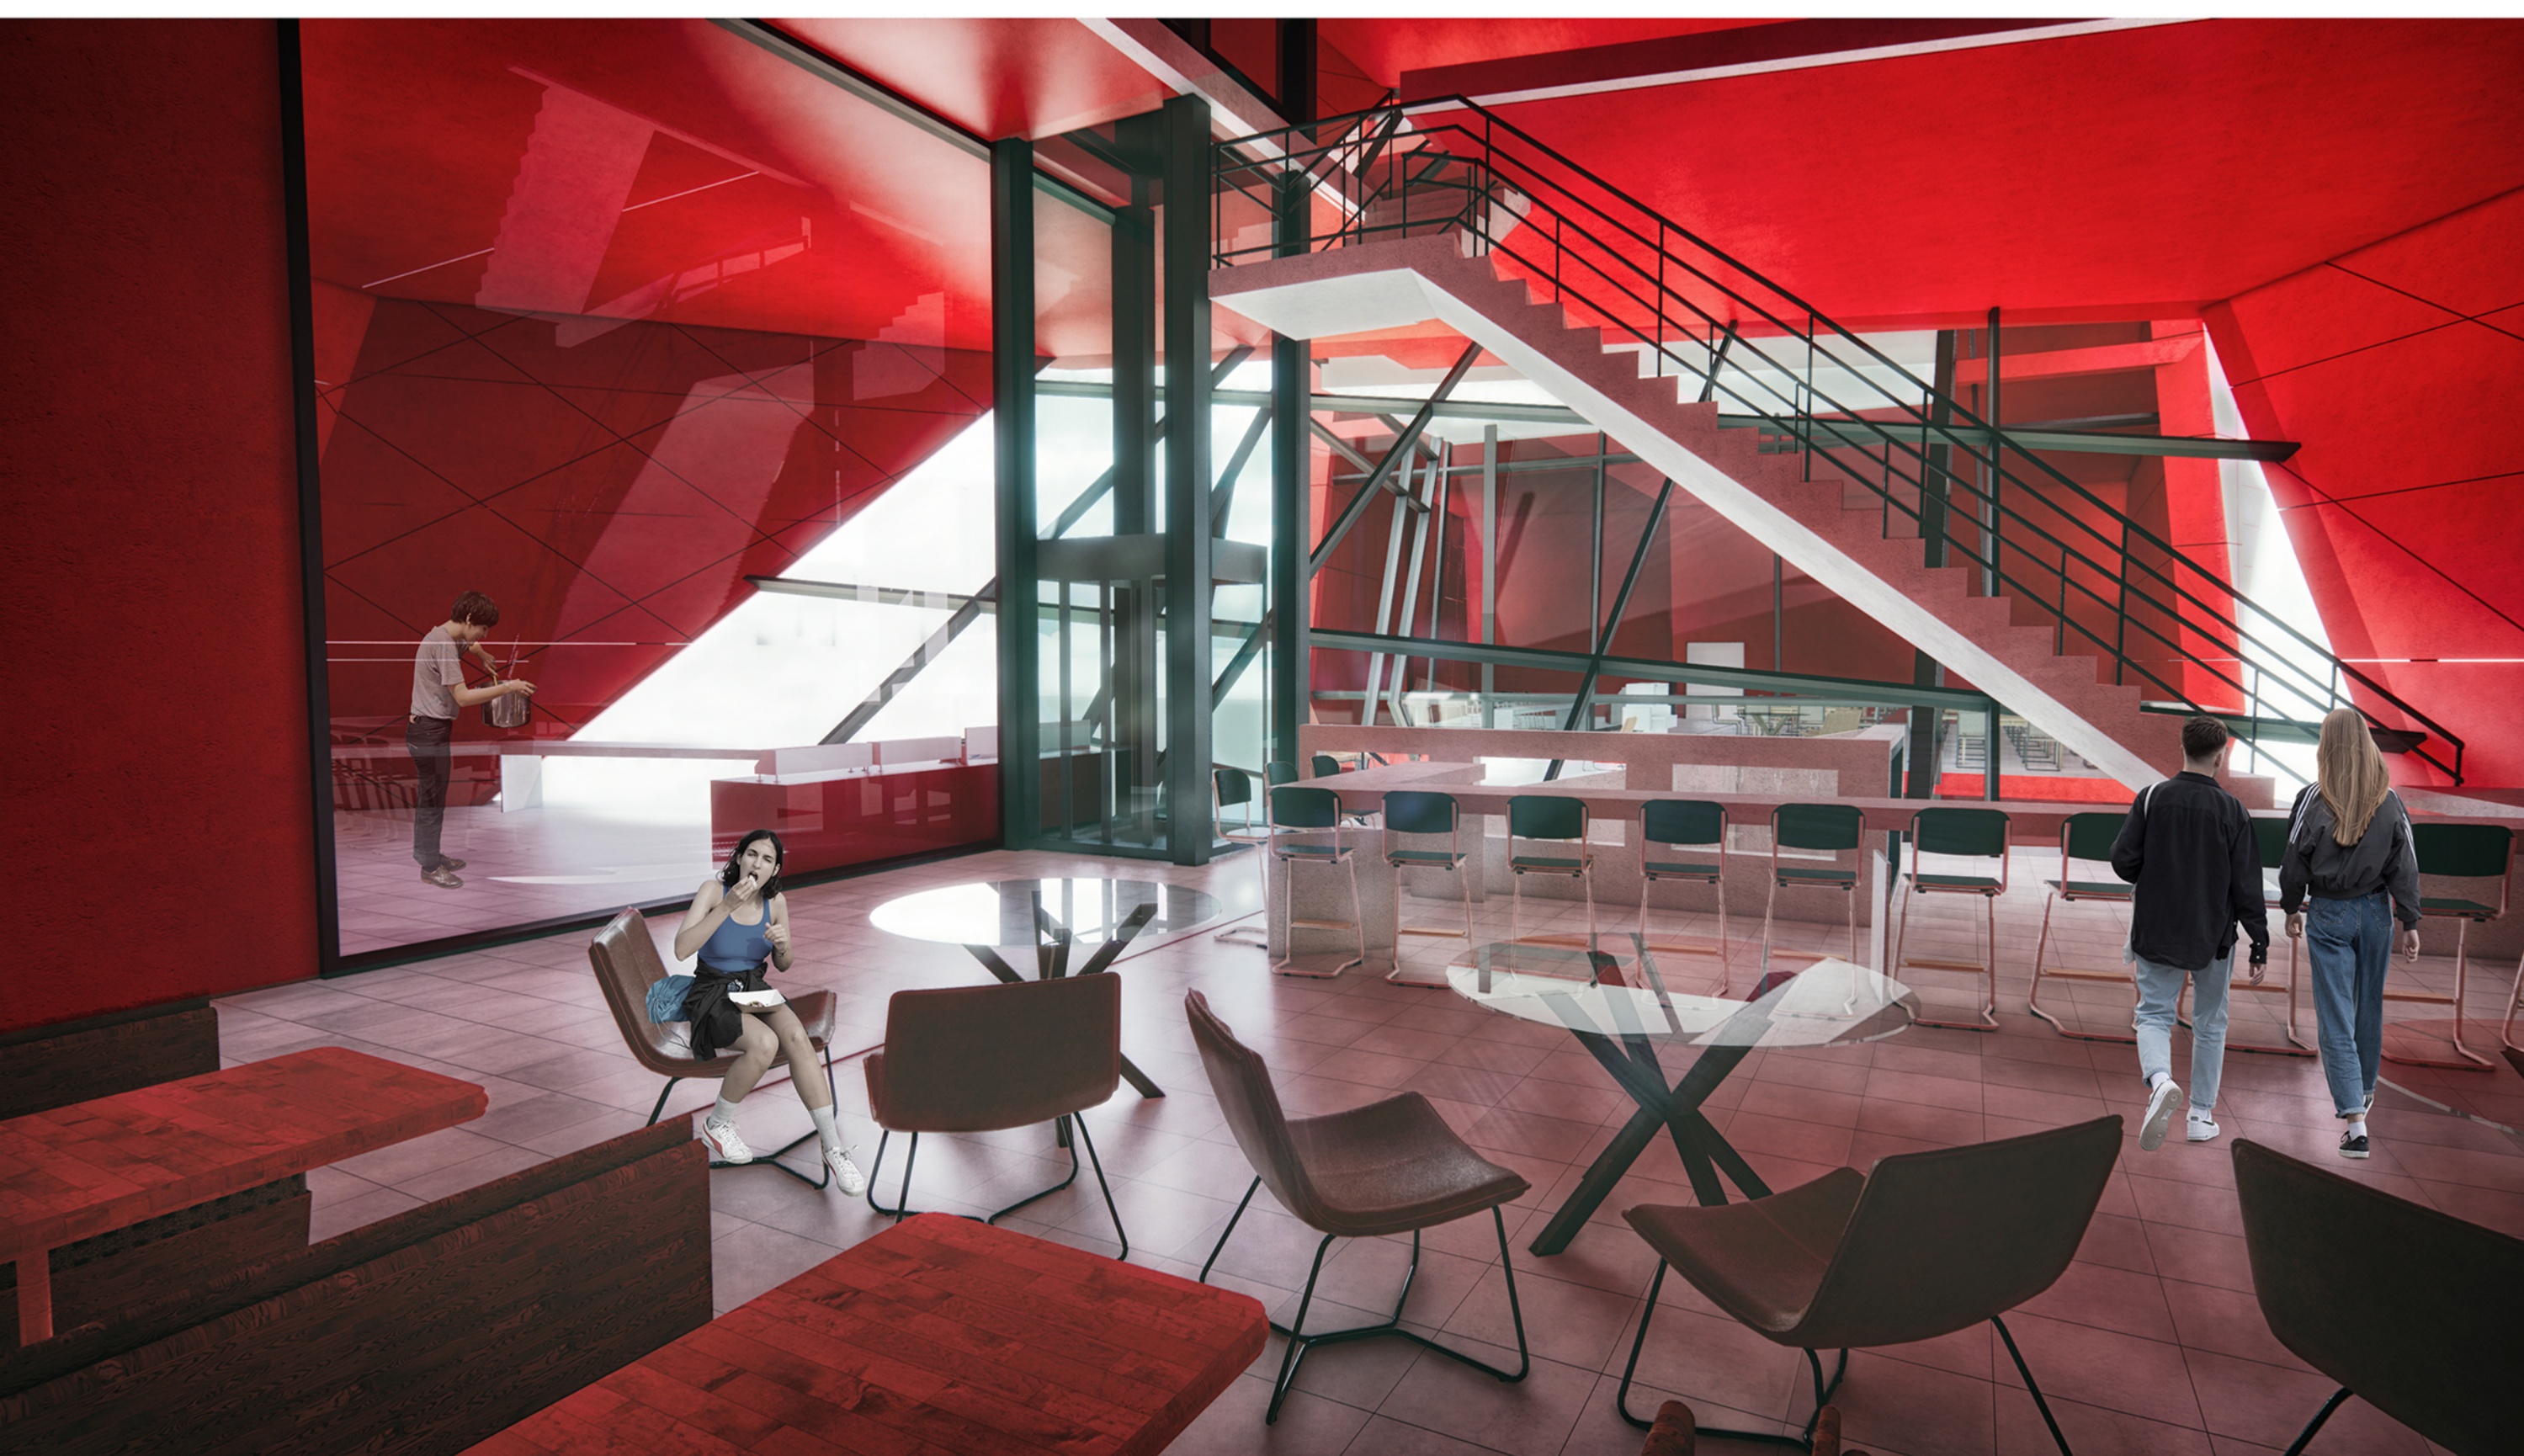

VIEW N.4

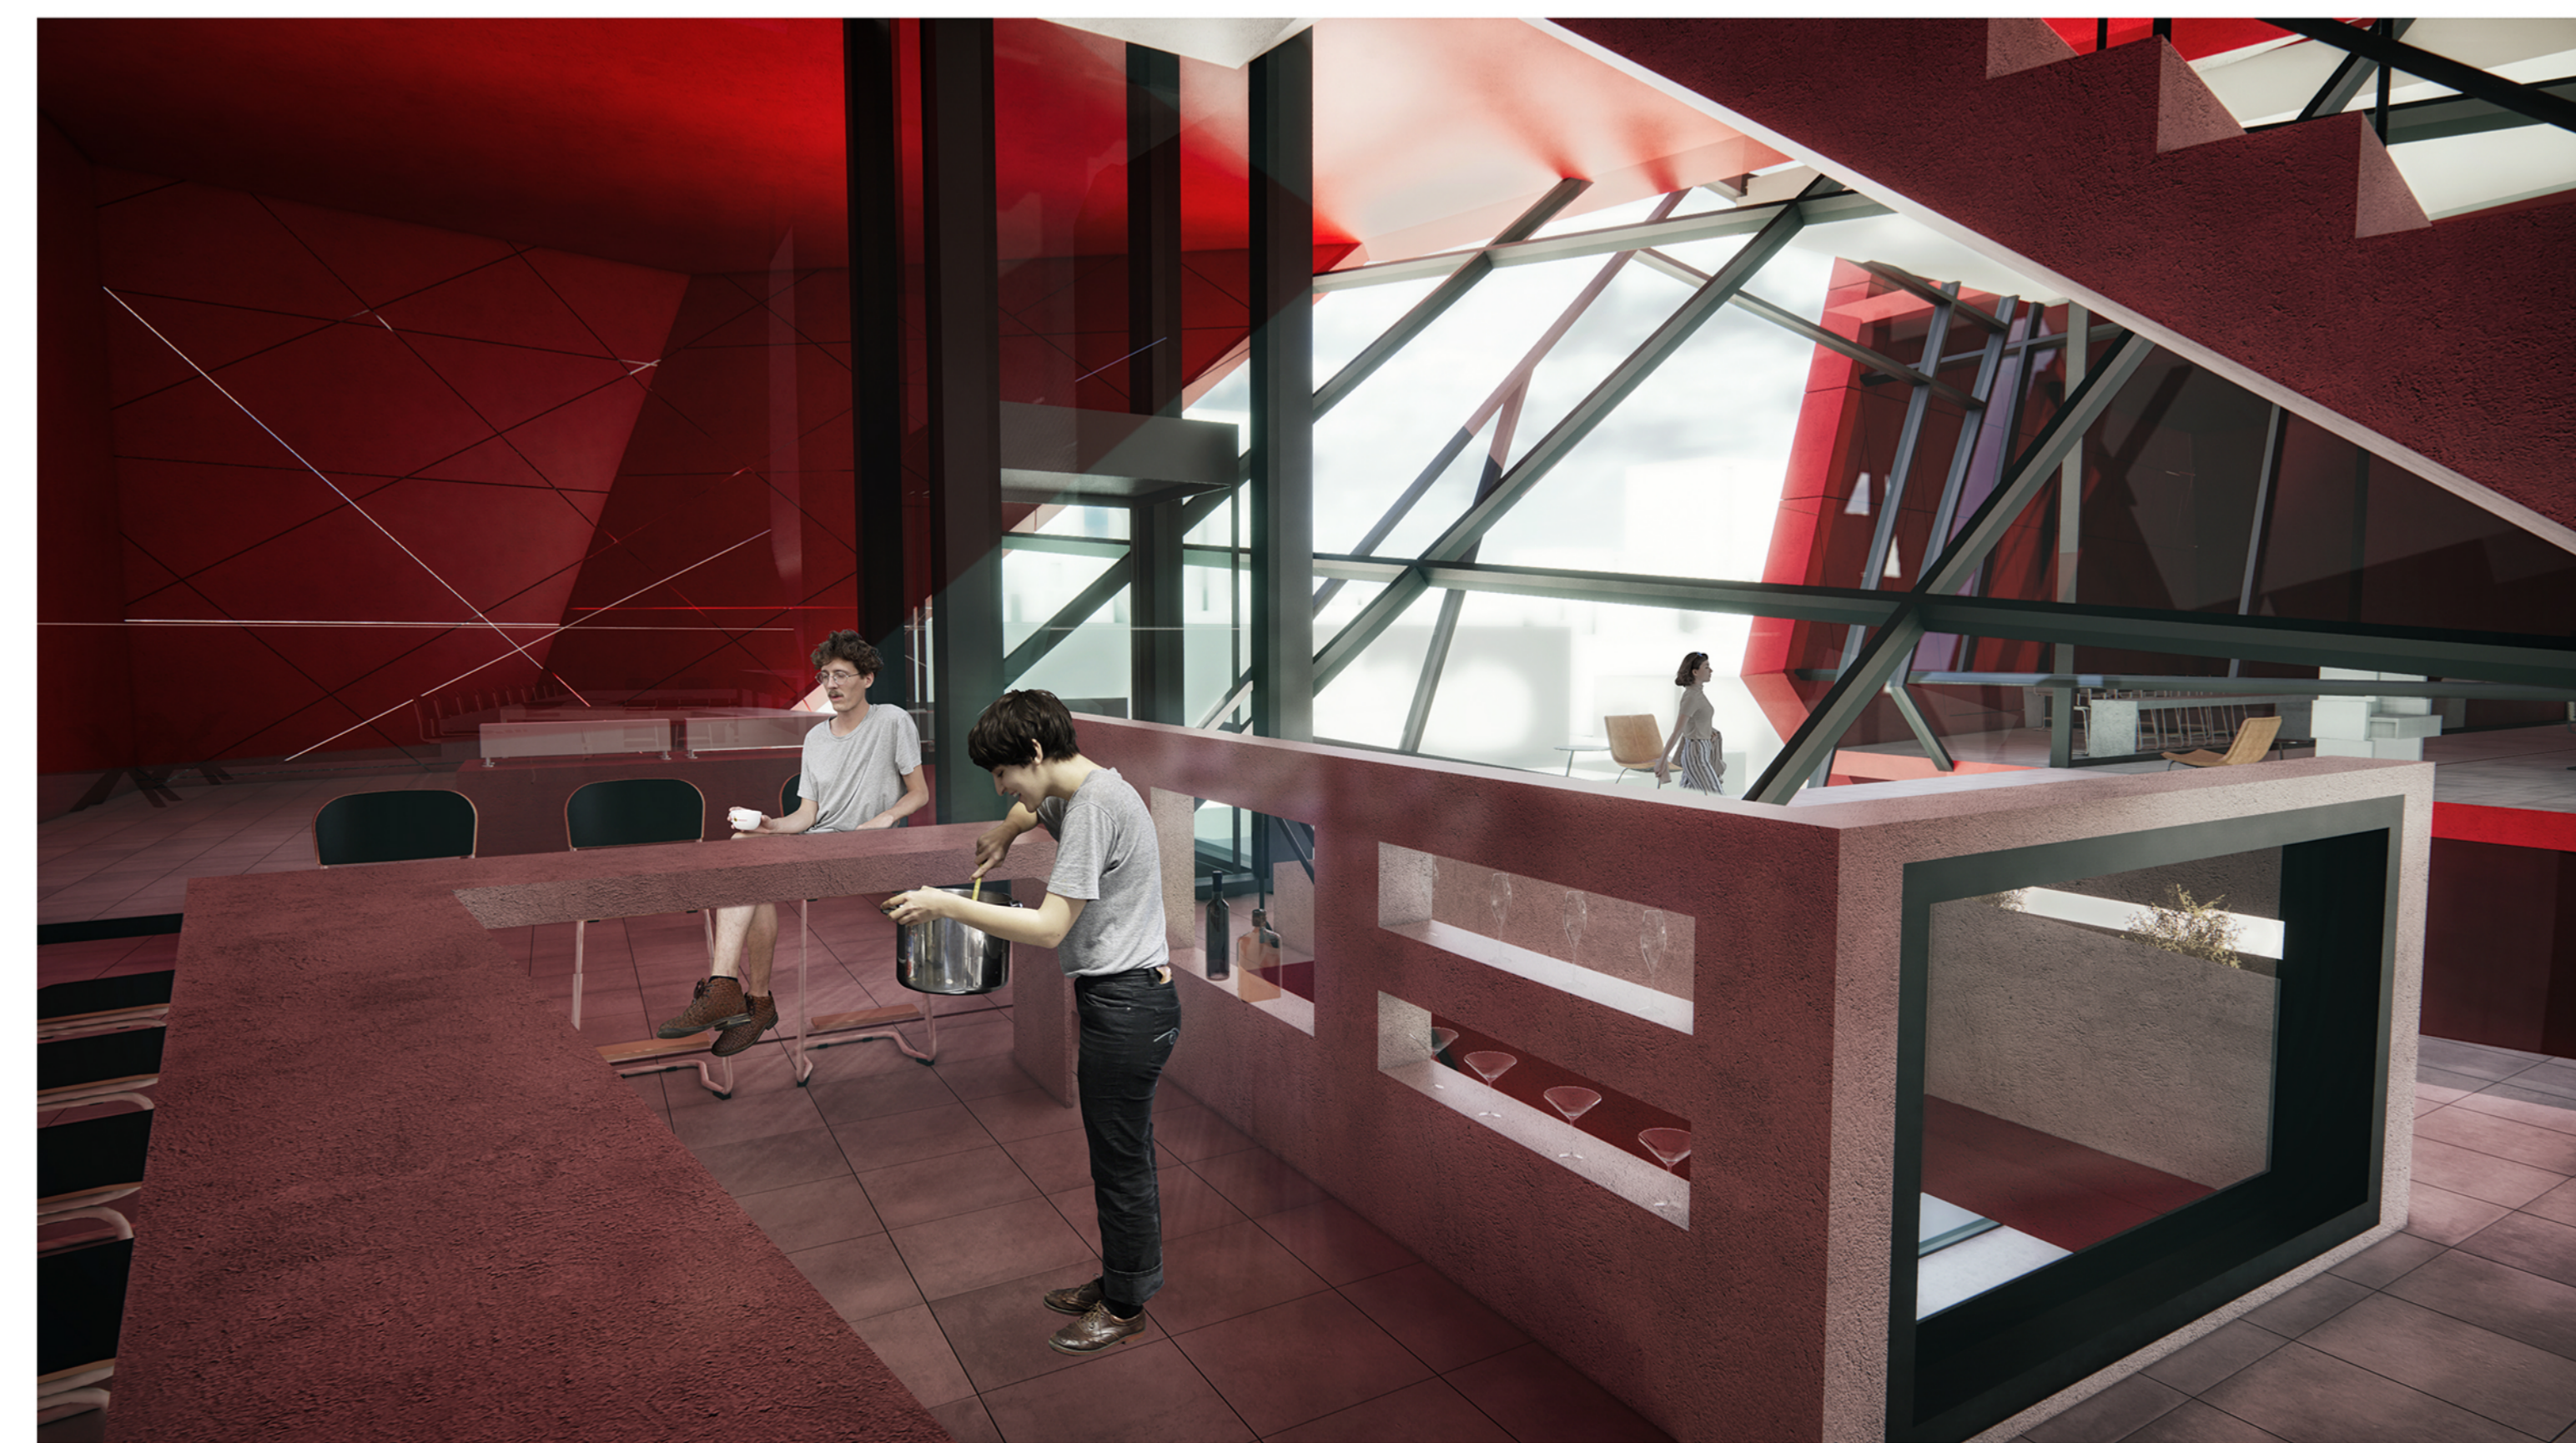

VIEW N.3

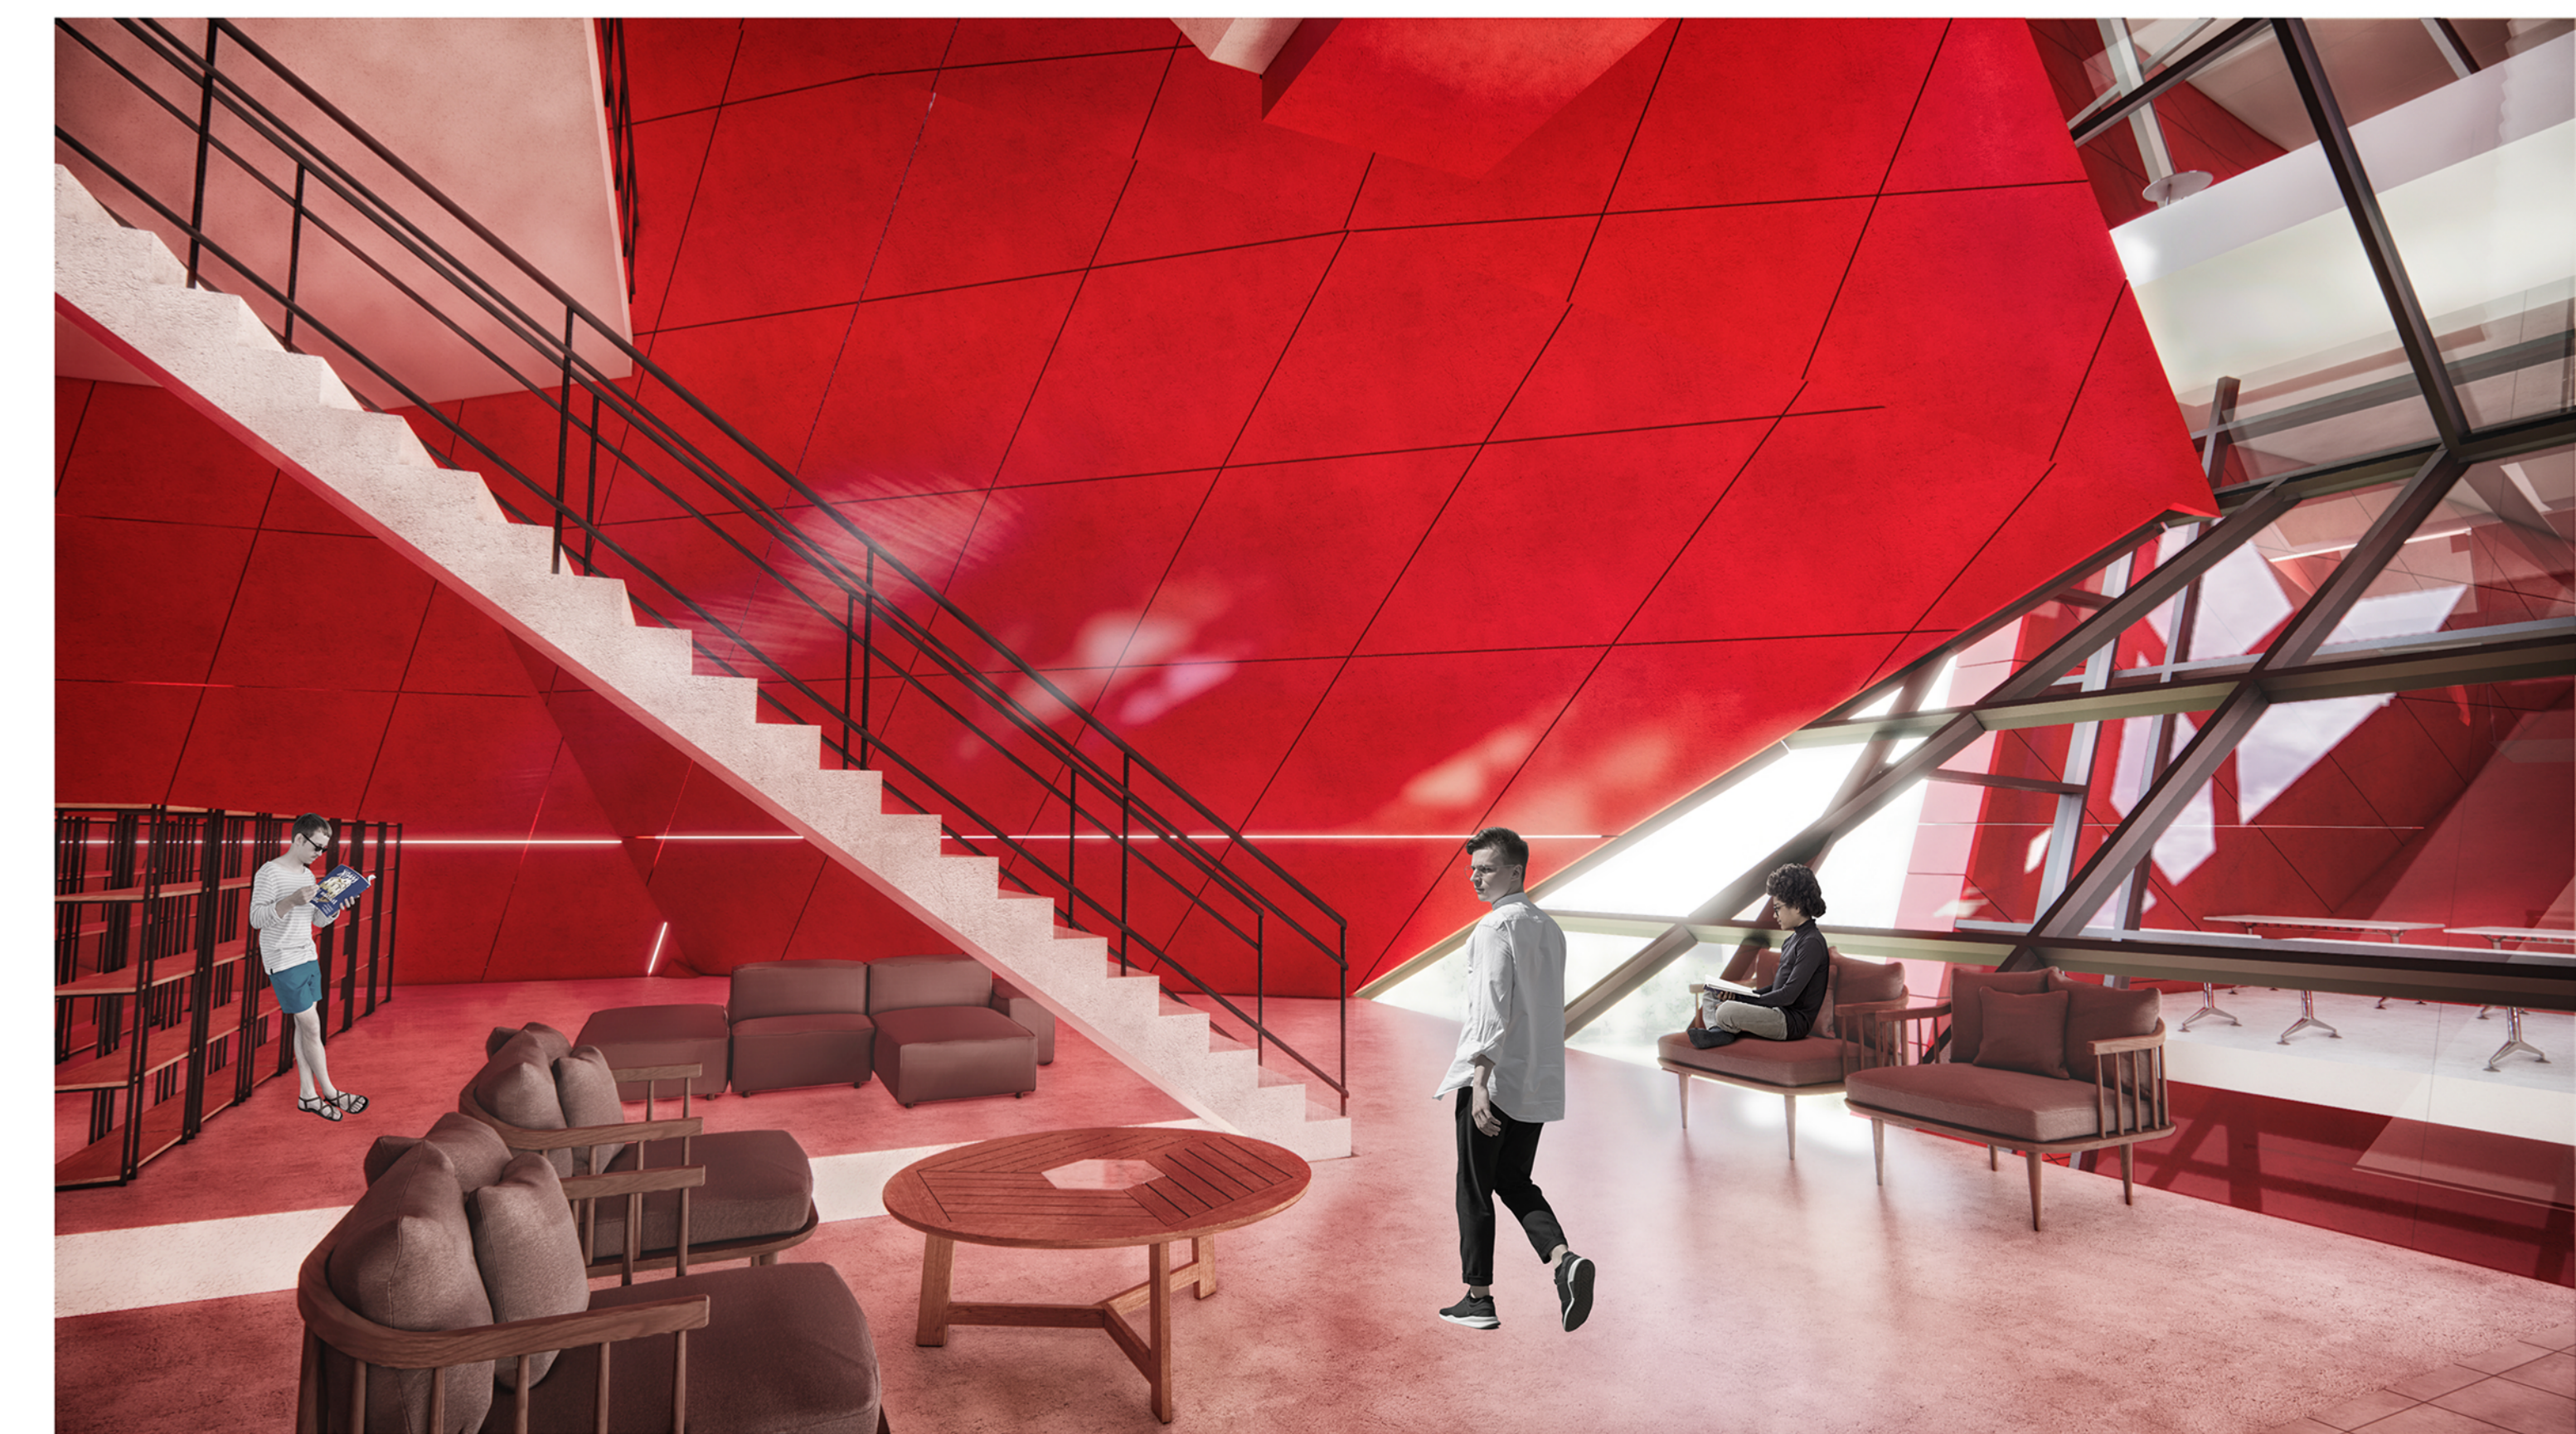

VIEW N.2