


Ab  
sur  
d

Cross section  
1:200

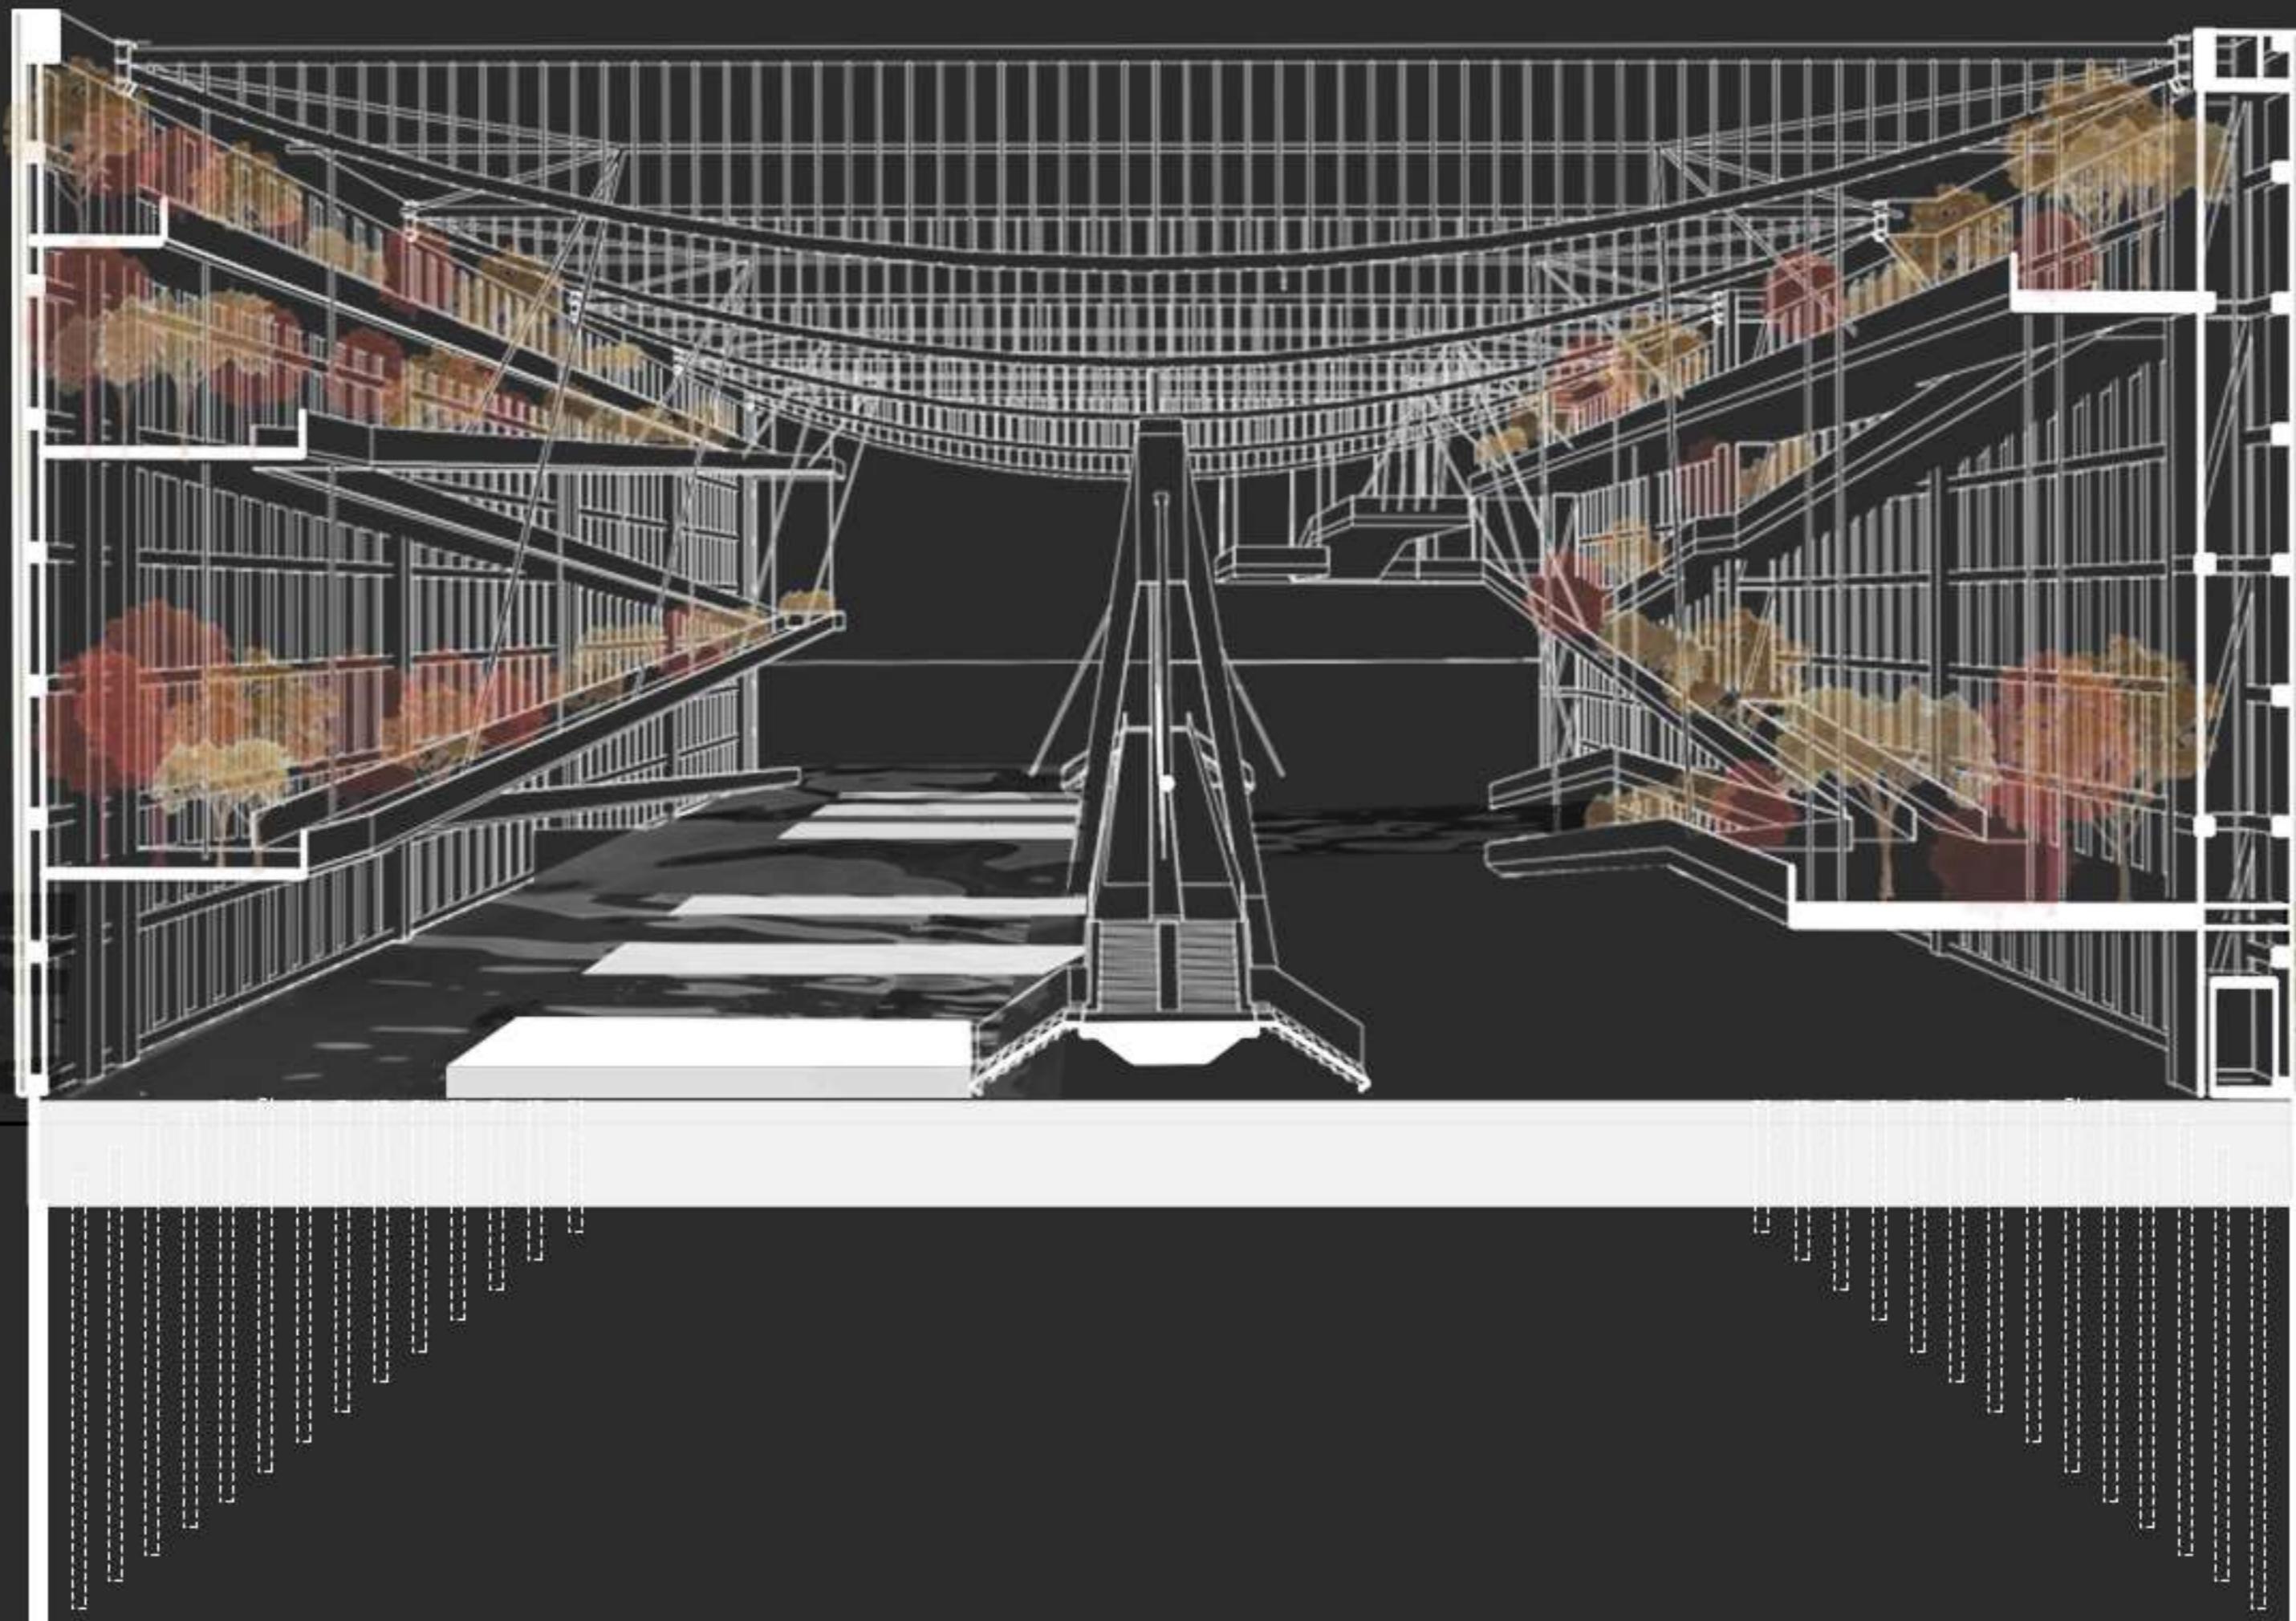

Cross section  
1:250

