SITE PLAN

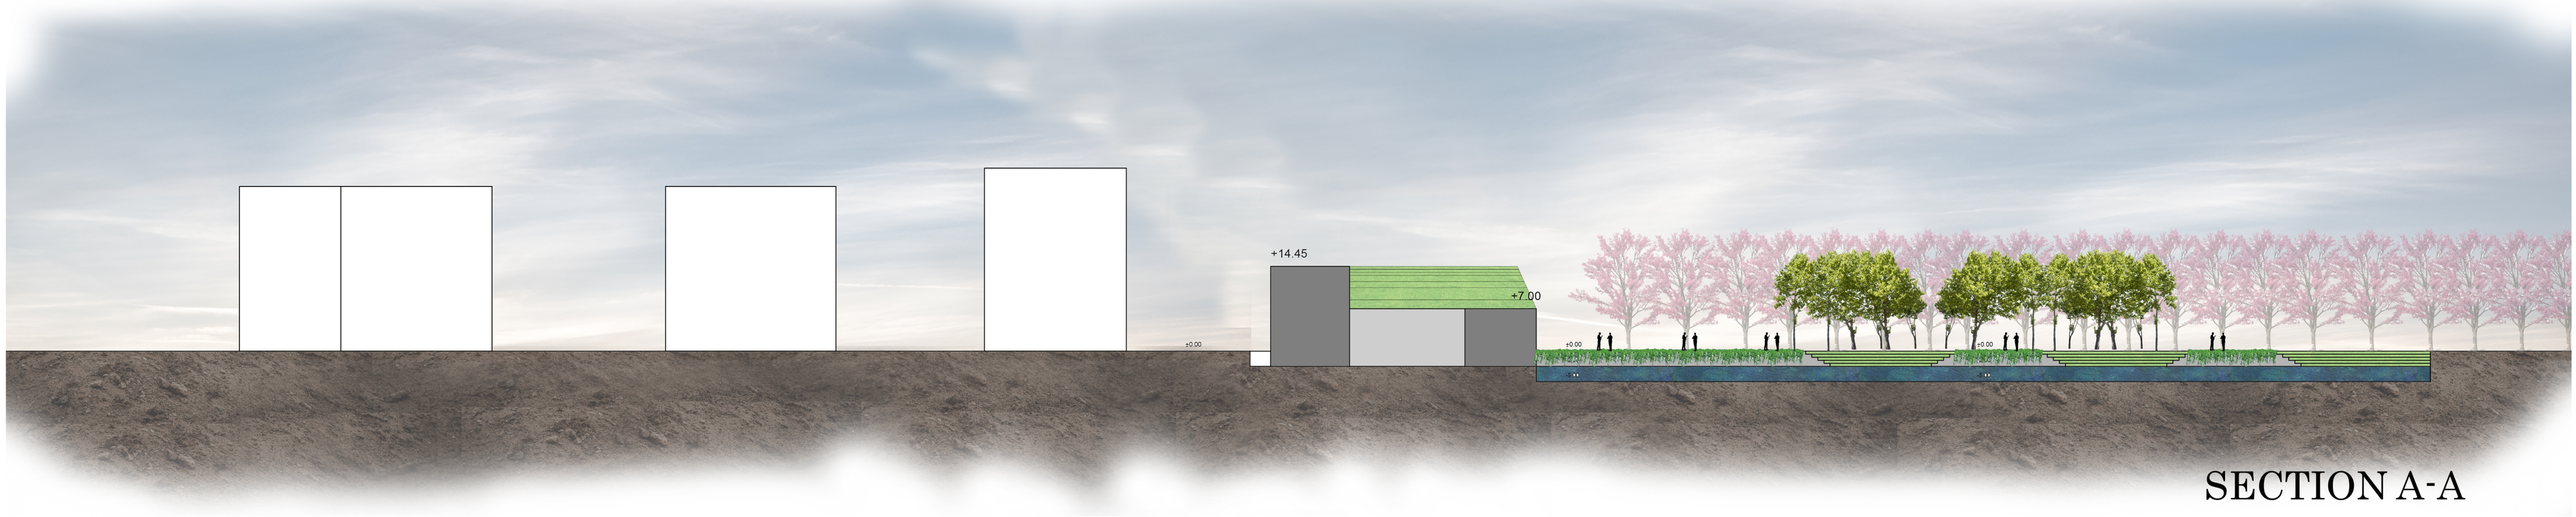

SECTION A-A