


MINISTERUL EDUCATIEI CULTURII SI CERCEȚĂRII A REPUBLICII MOLDOVA
UNIVERSITATEA TEHNICA A MOLDOVEI
FACULTATEA URBANISM SI ARHITECTURA
CATEDRA DESIGN INTERIOR


PROIECT DE CURS
LA DISCIPLINA ATELIER DESIGN
TEMA: CAFE-BAR

EFACTUAT: ST. GR. DIN-201
DEMIAN MIHAELA
VERIFICAT: PLAMADEALA STELA

CHISINAU 2022


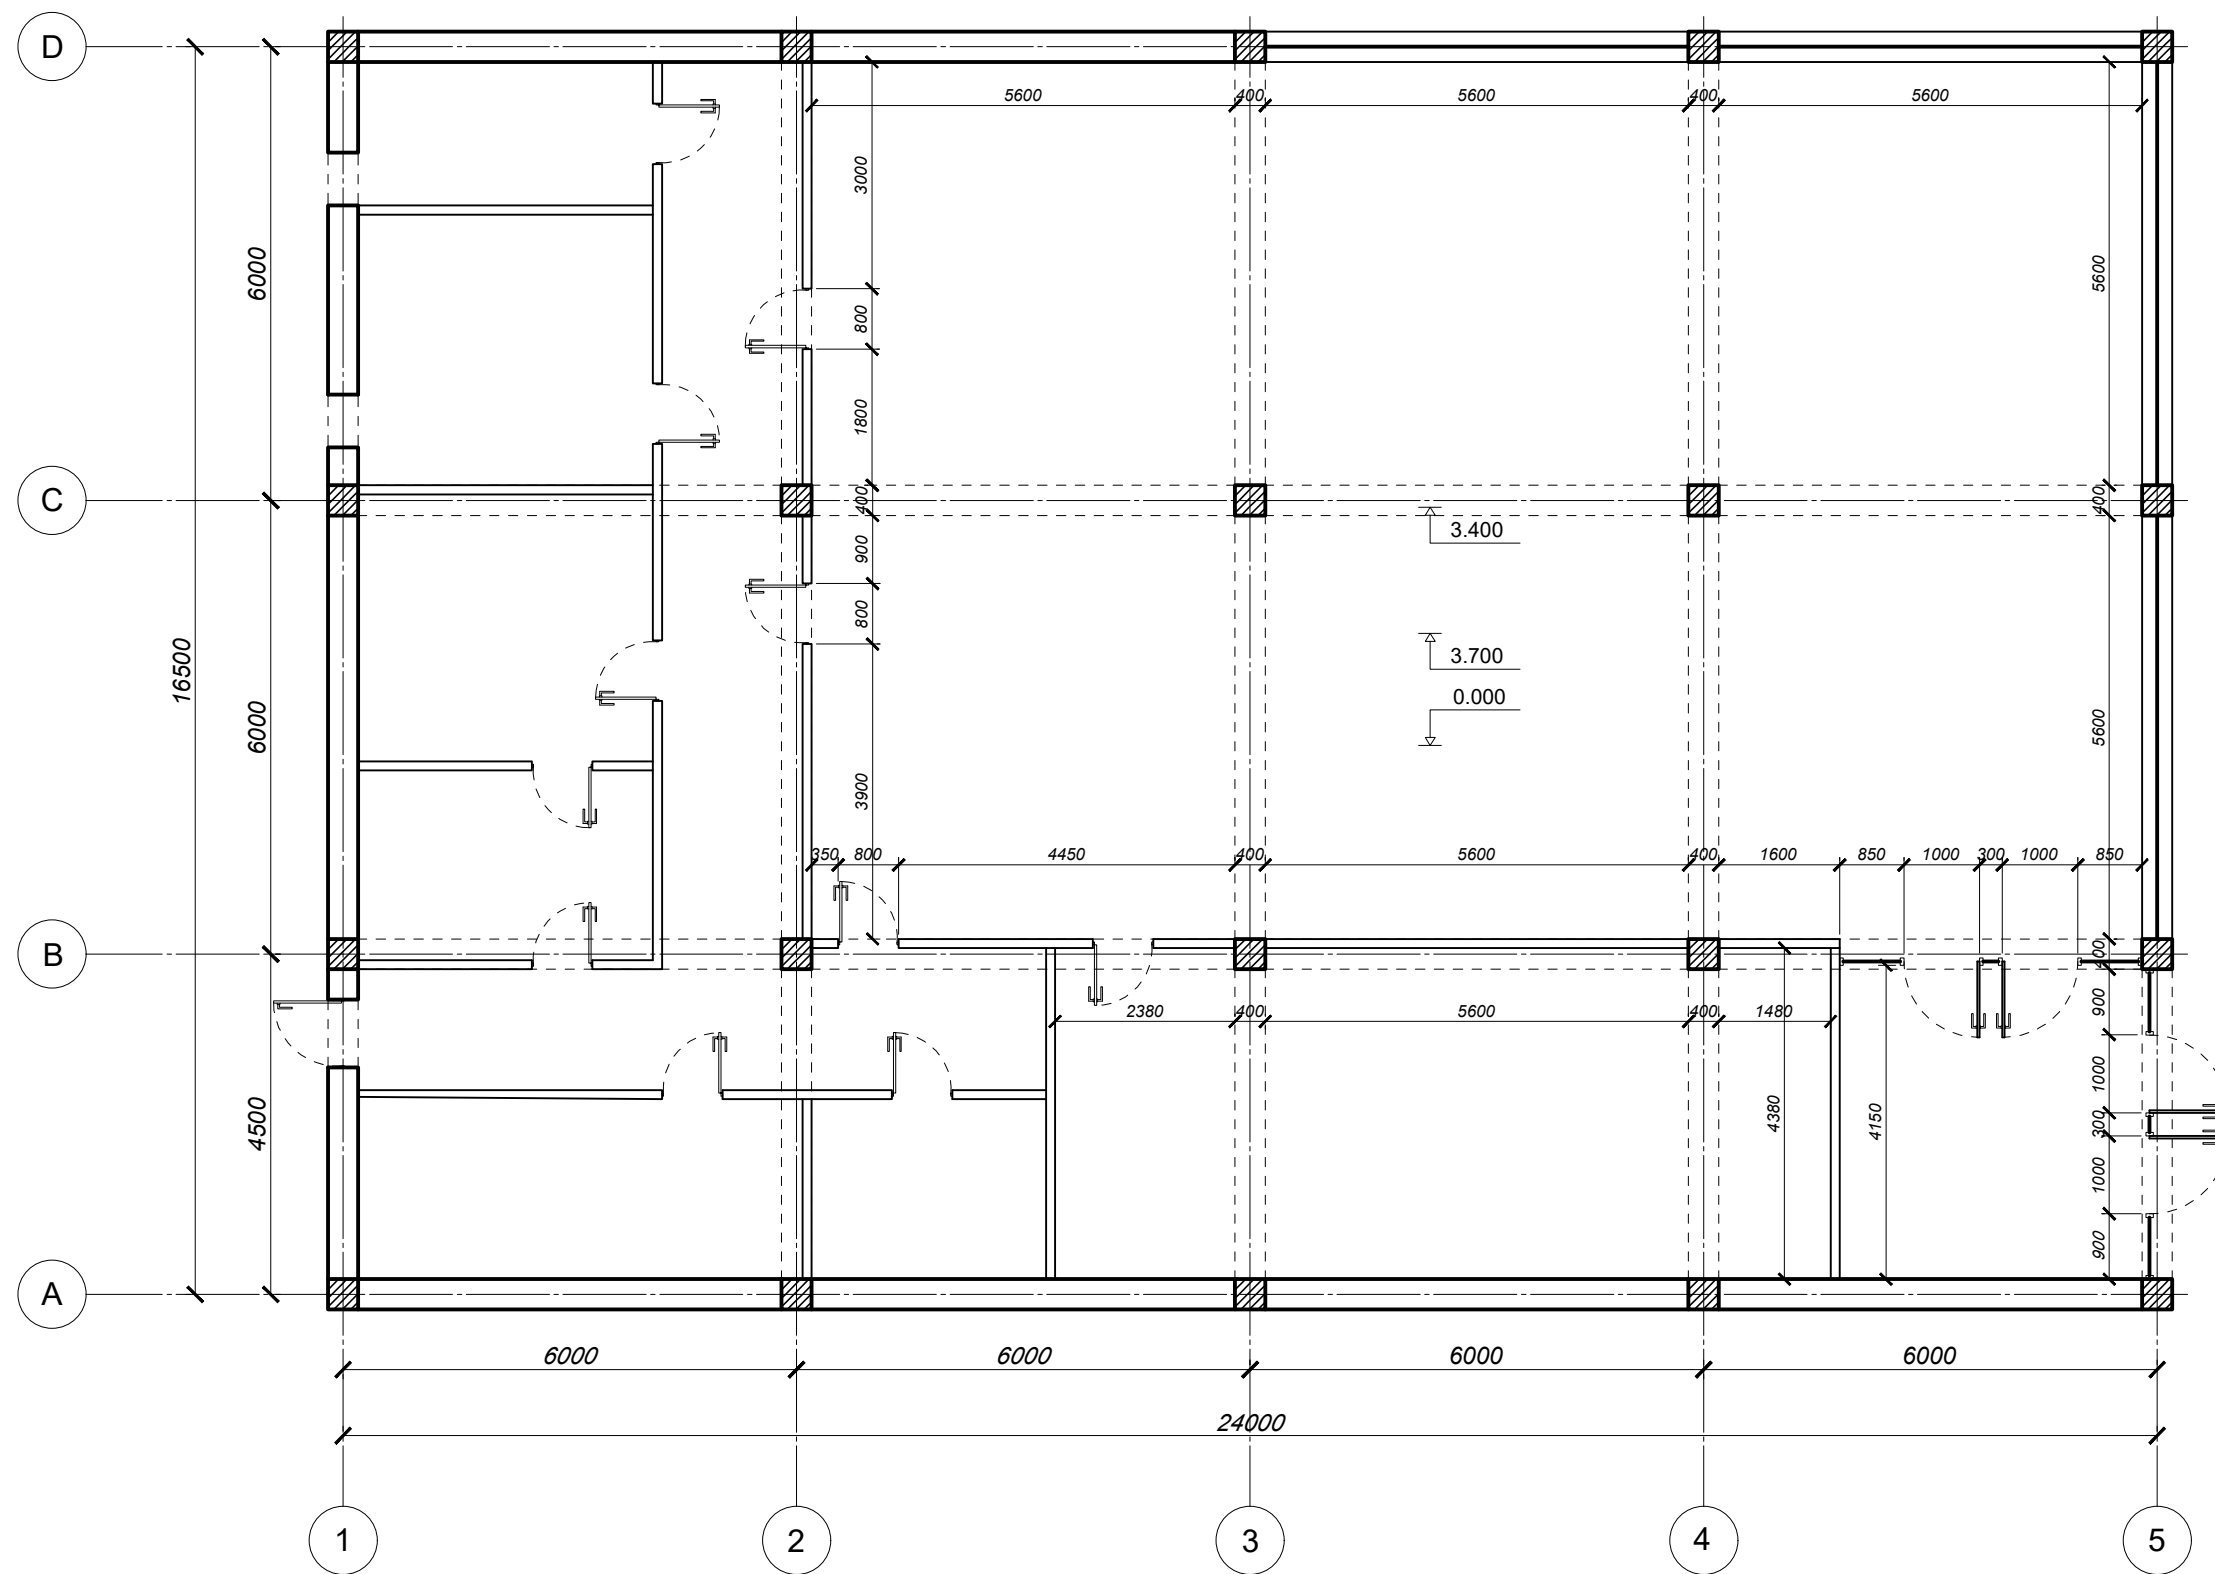


	<i>Nume</i>	<i>Semnatura</i>		<i>Masa neta</i>
<i>Proiectat</i>				<i>E</i>
<i>Desenat</i>	<i>Demian M.</i>			
<i>Verificat</i>	<i>Plamadeala S.</i>			
1:100	UTM FUA gr. DIN-201		Plan releveu	
A3				
<i>Data:</i>			Cafe-Bar	1

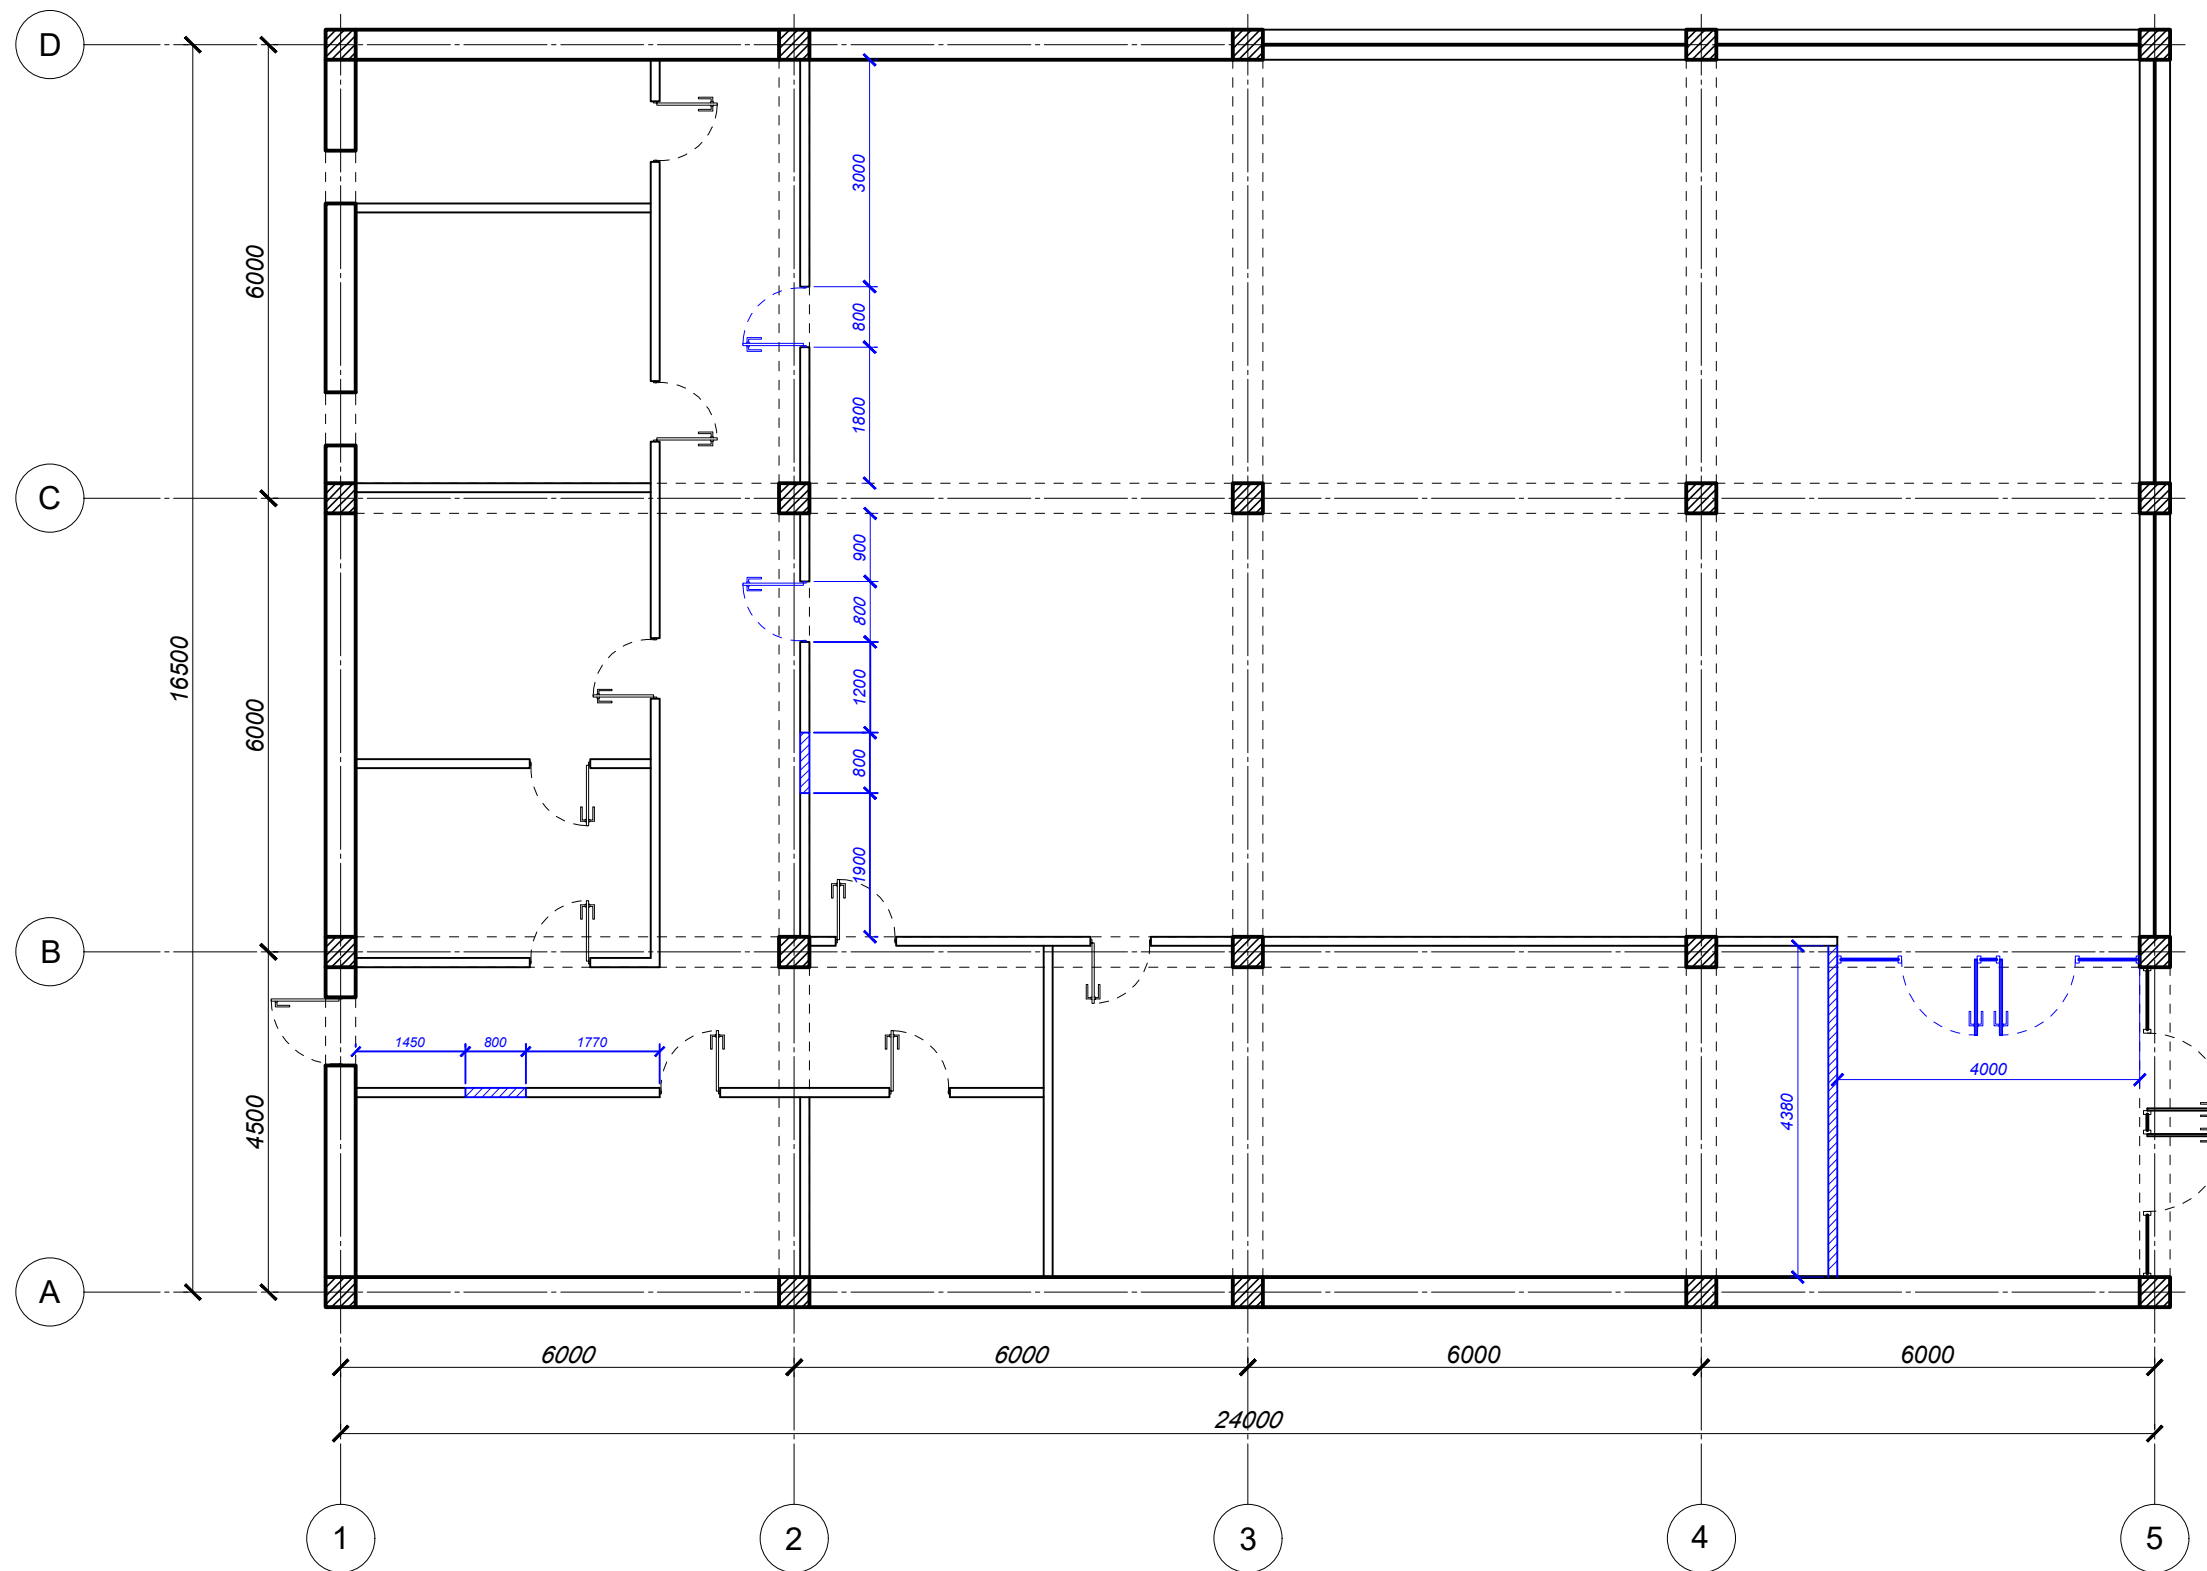


— - demontare Supraf. = 0.62m²

	Nume	Semnatura			Masa neta
Proiectat					
Desenat	Demian M.				E
Verificat	Plamadeala S.				
1:100	UTM FUA		Plan demontare		
A3	gr. DIN-201		Cafe-Bar		2
Data:					

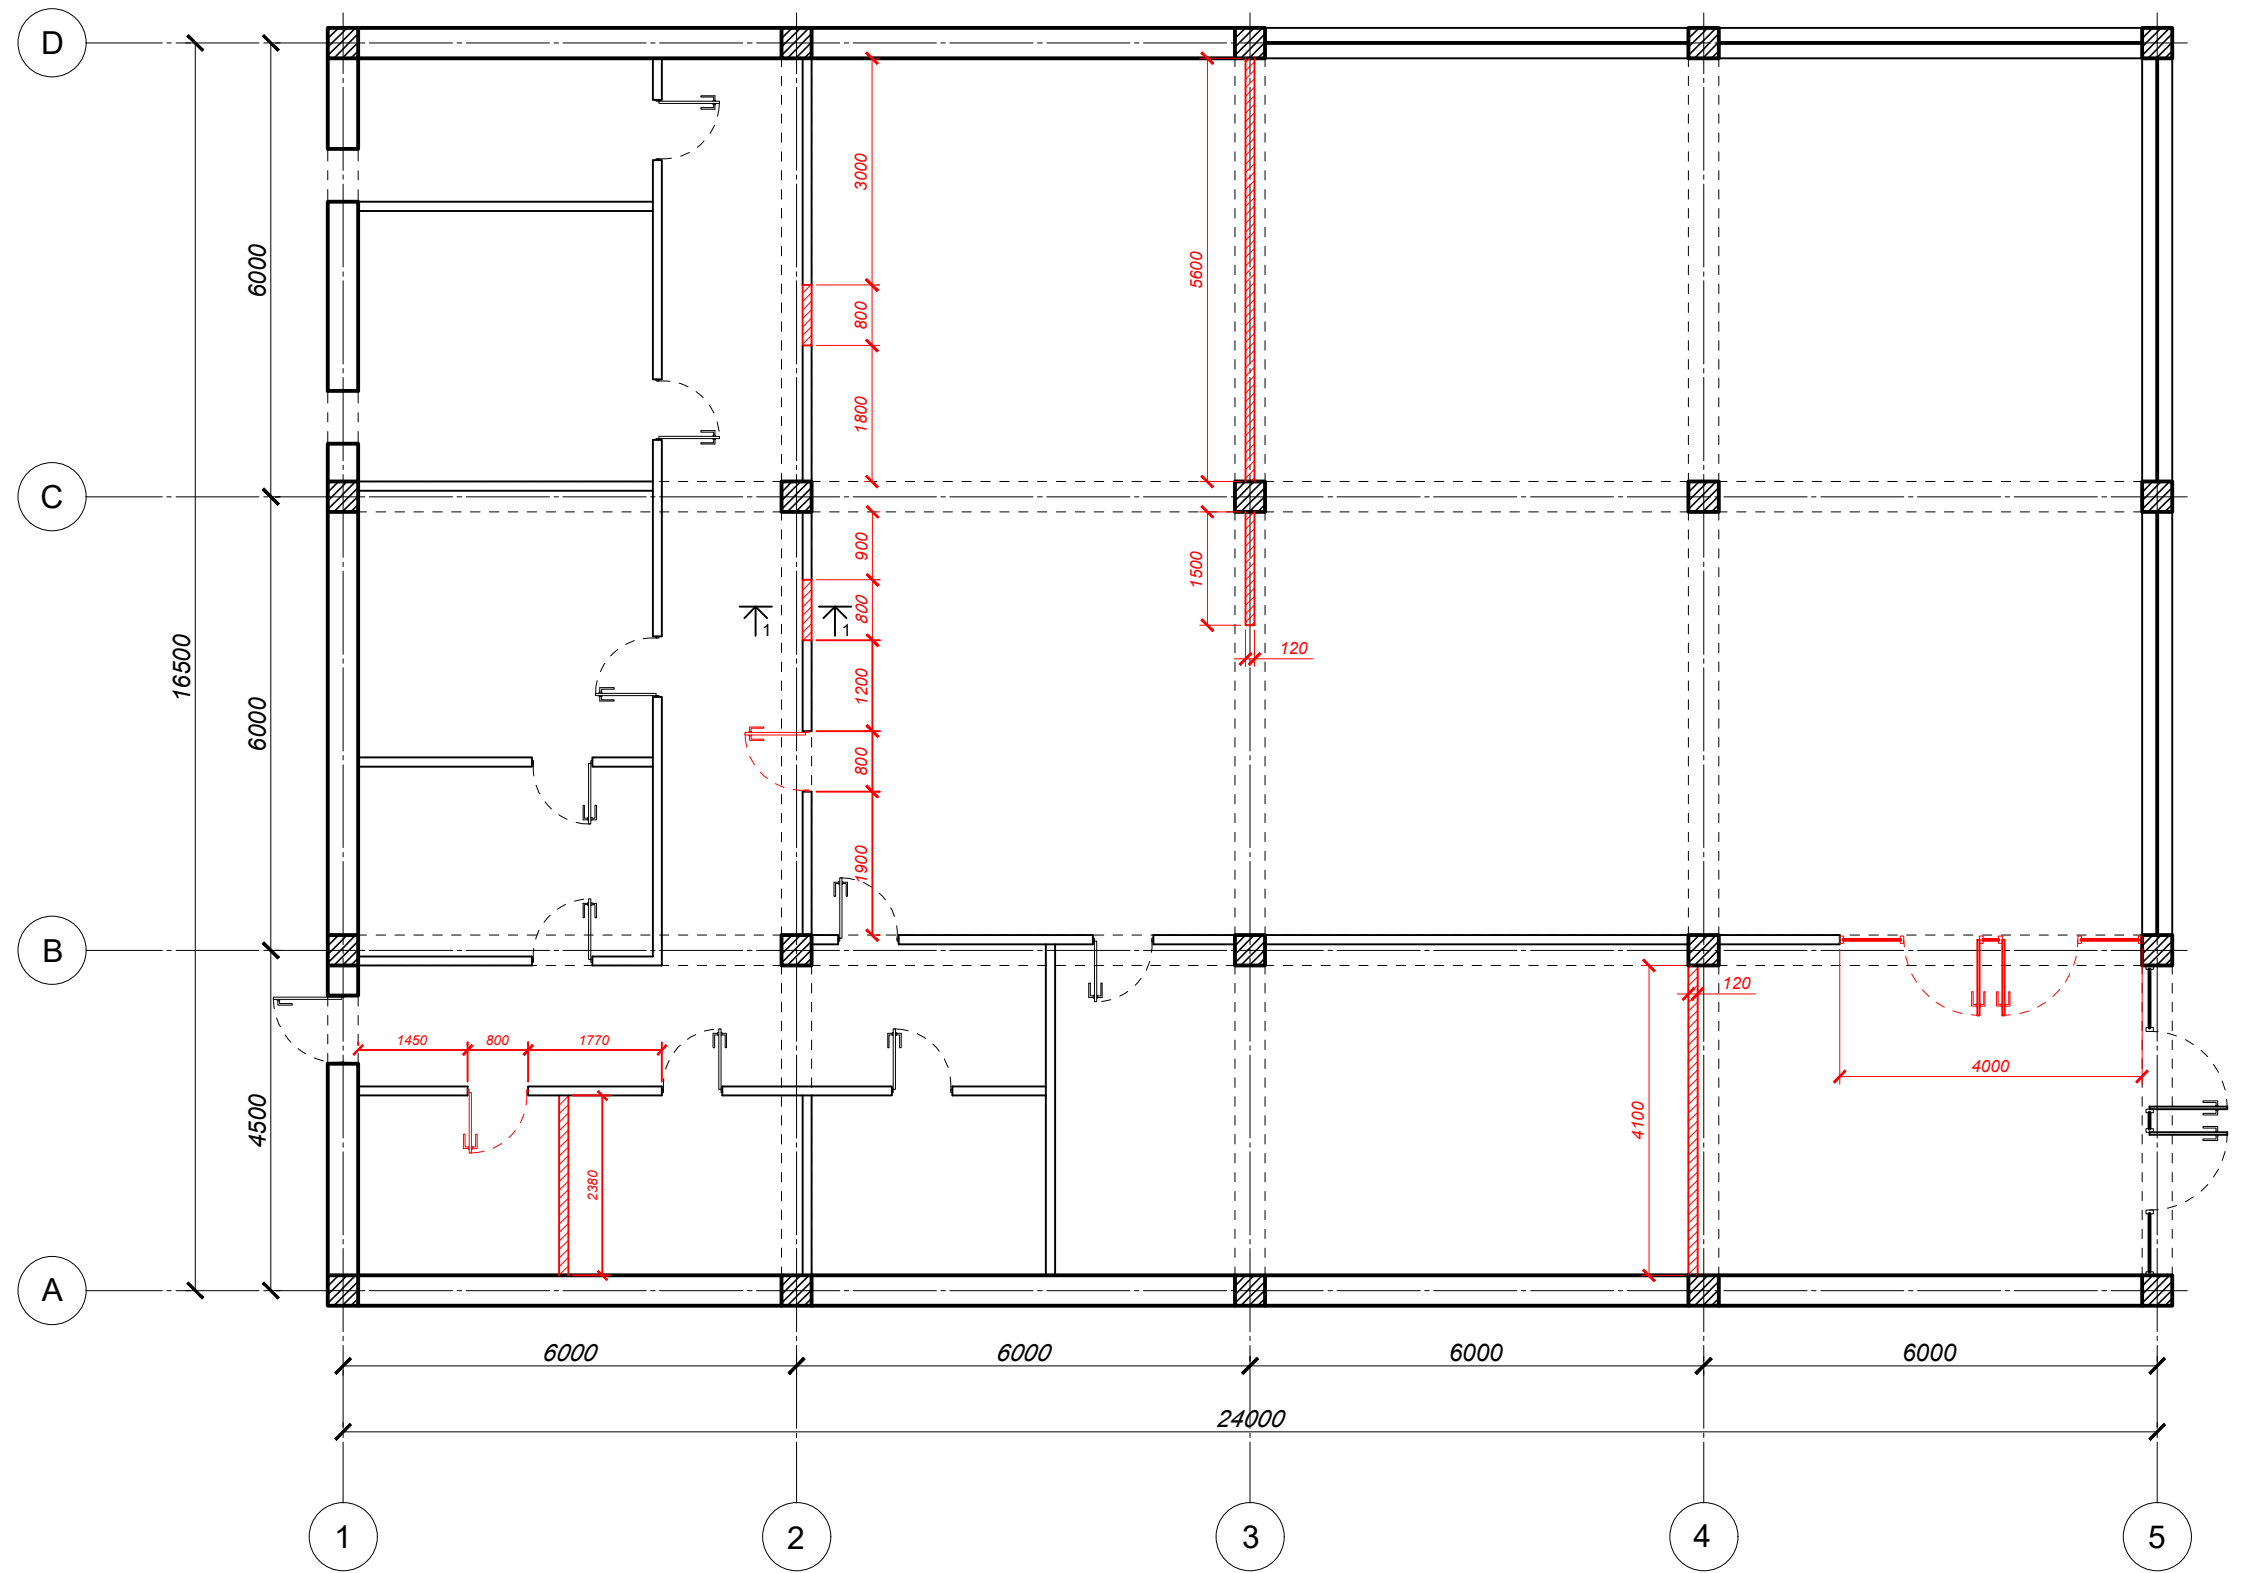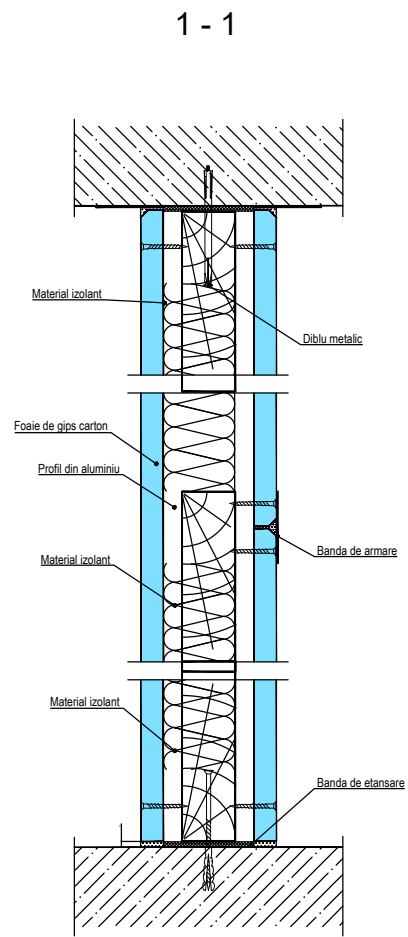


— - montare perete din gips-carton Supraf. = 0.69m²


	Nume	Semnatura		Masa neta
Proiectat				
Desenat	Demian M.			E
Verificat	Plamadeala S.			
1:100	UTM FUA		Plan montare	
A3	gr. DIN-201		Cafe-Bar	
Data:				3

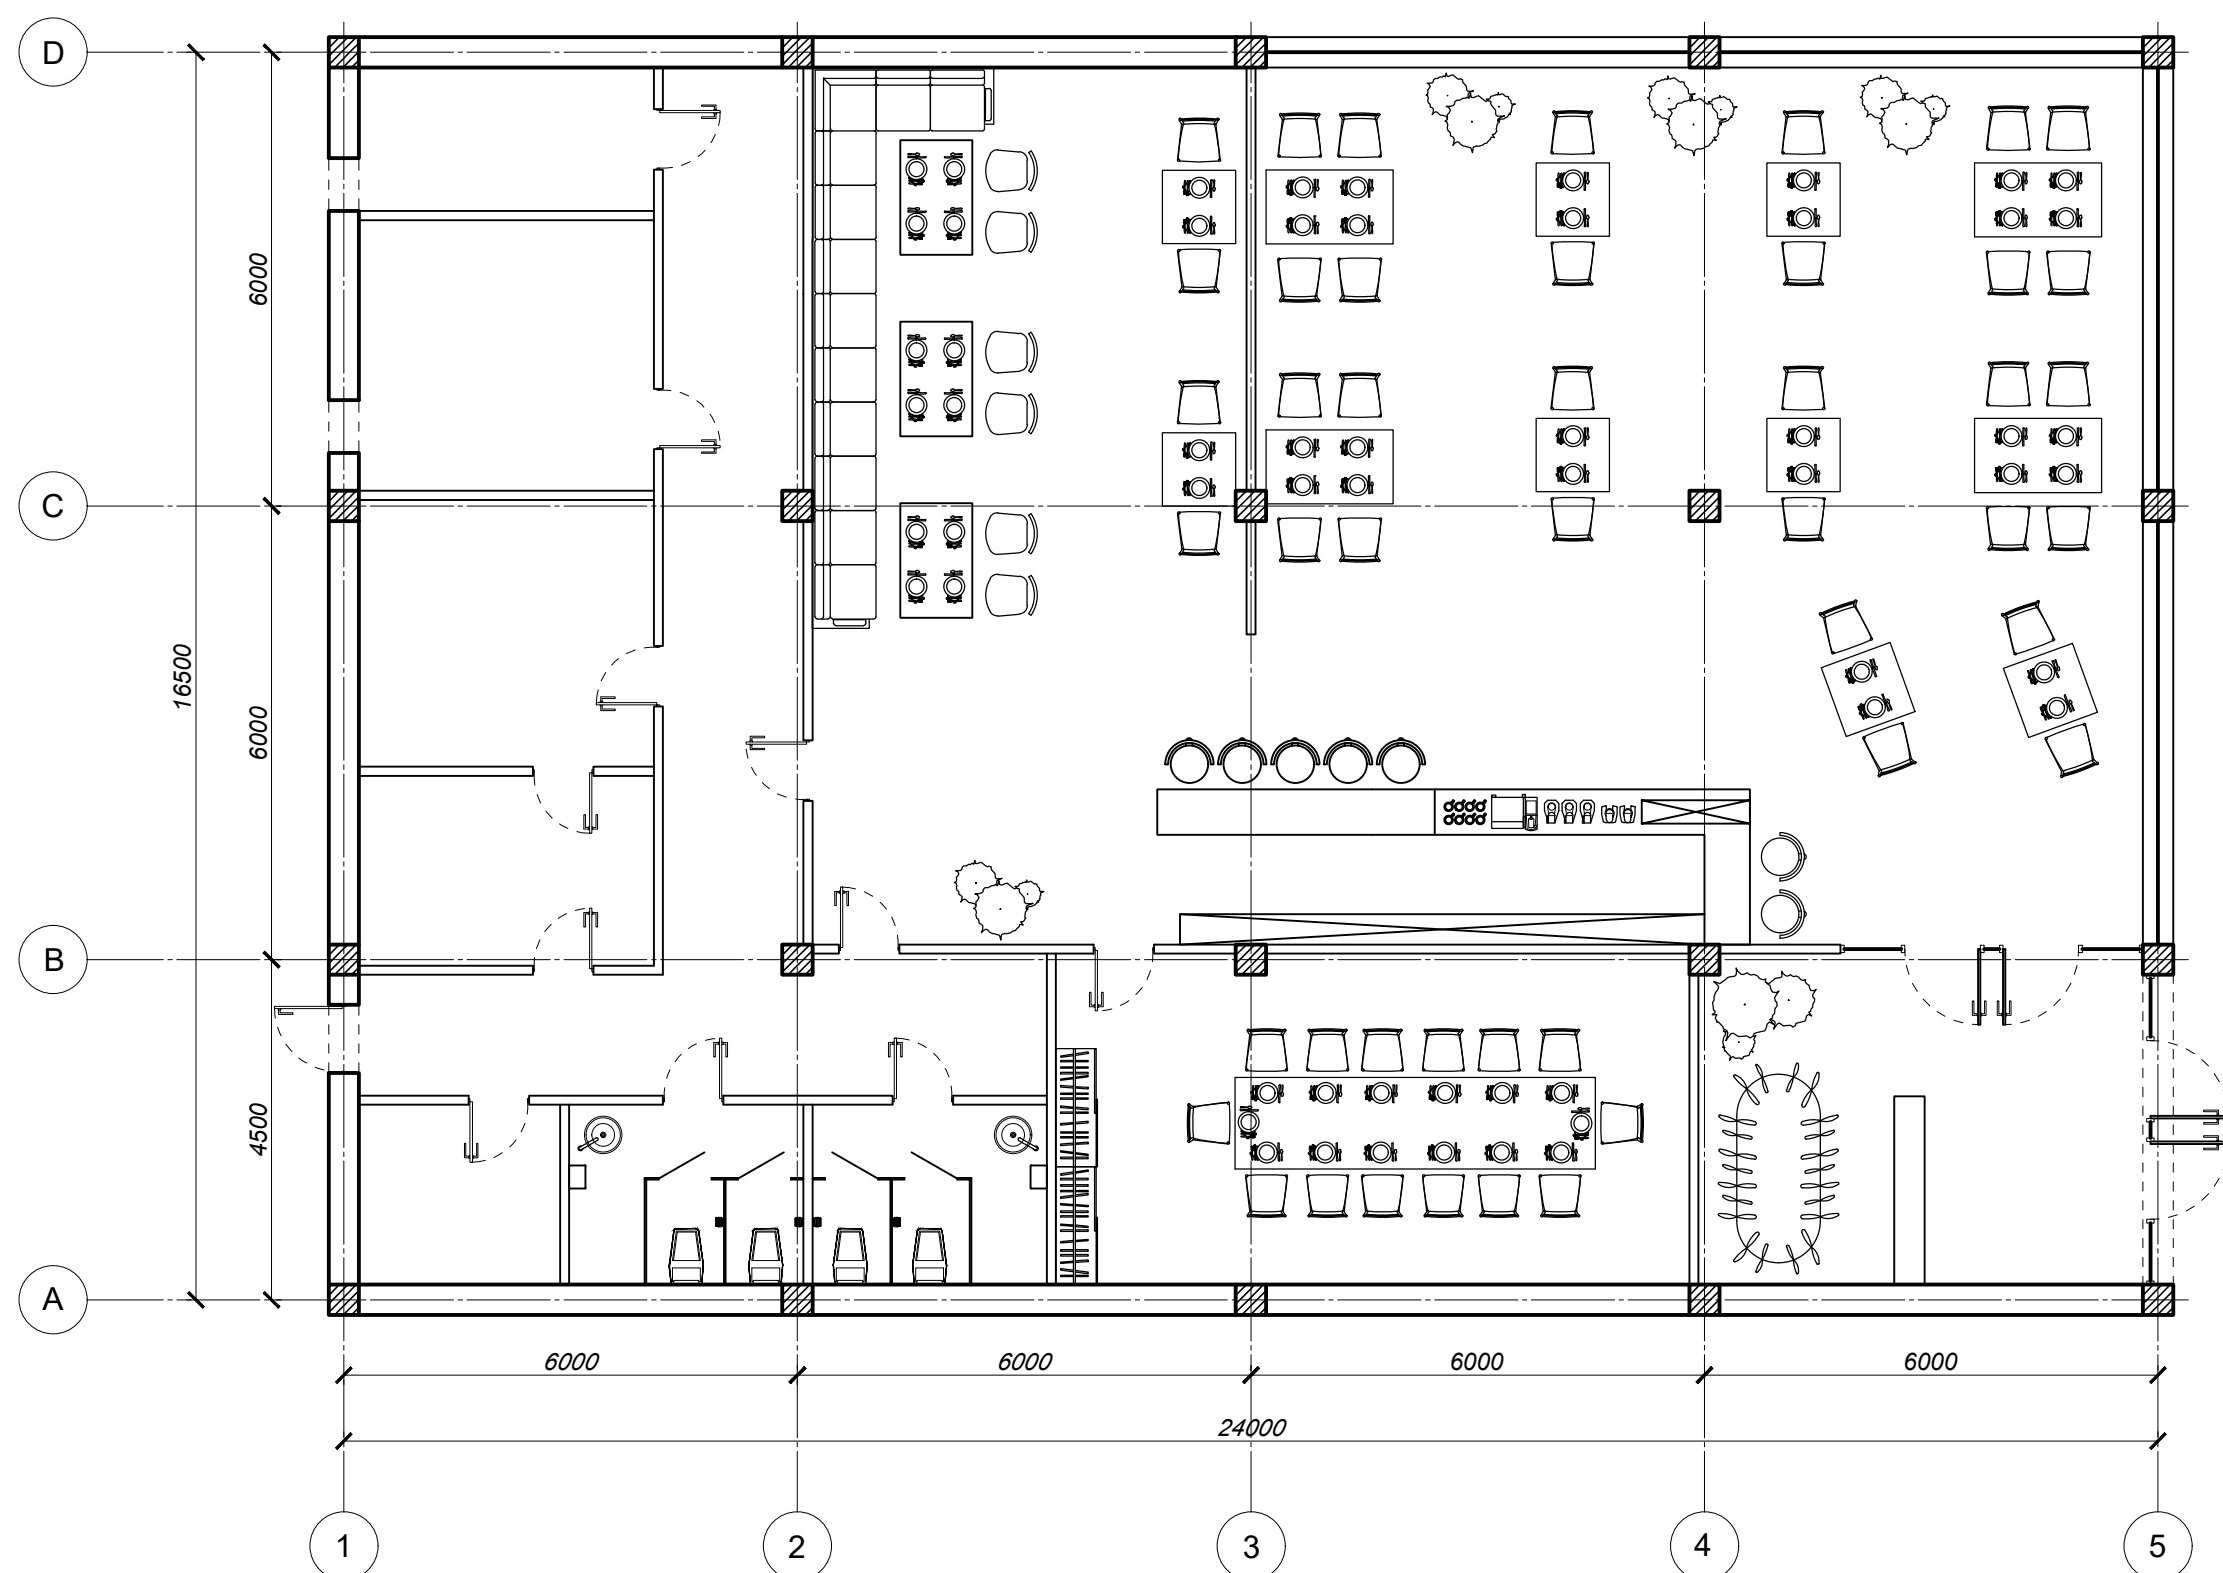

	<i>Nume</i>	<i>Semnatura</i>		<i>Masa neta</i>
<i>Proiectat</i>				
<i>Desenat</i>	<i>Demian M.</i>			<i>E</i>
<i>Verificat</i>	<i>Plamadeala S.</i>			
1:100	UTM FUA gr. DIN-201		Plan amplasare	
A3				
<i>Data:</i>			Cafe-Bar	4

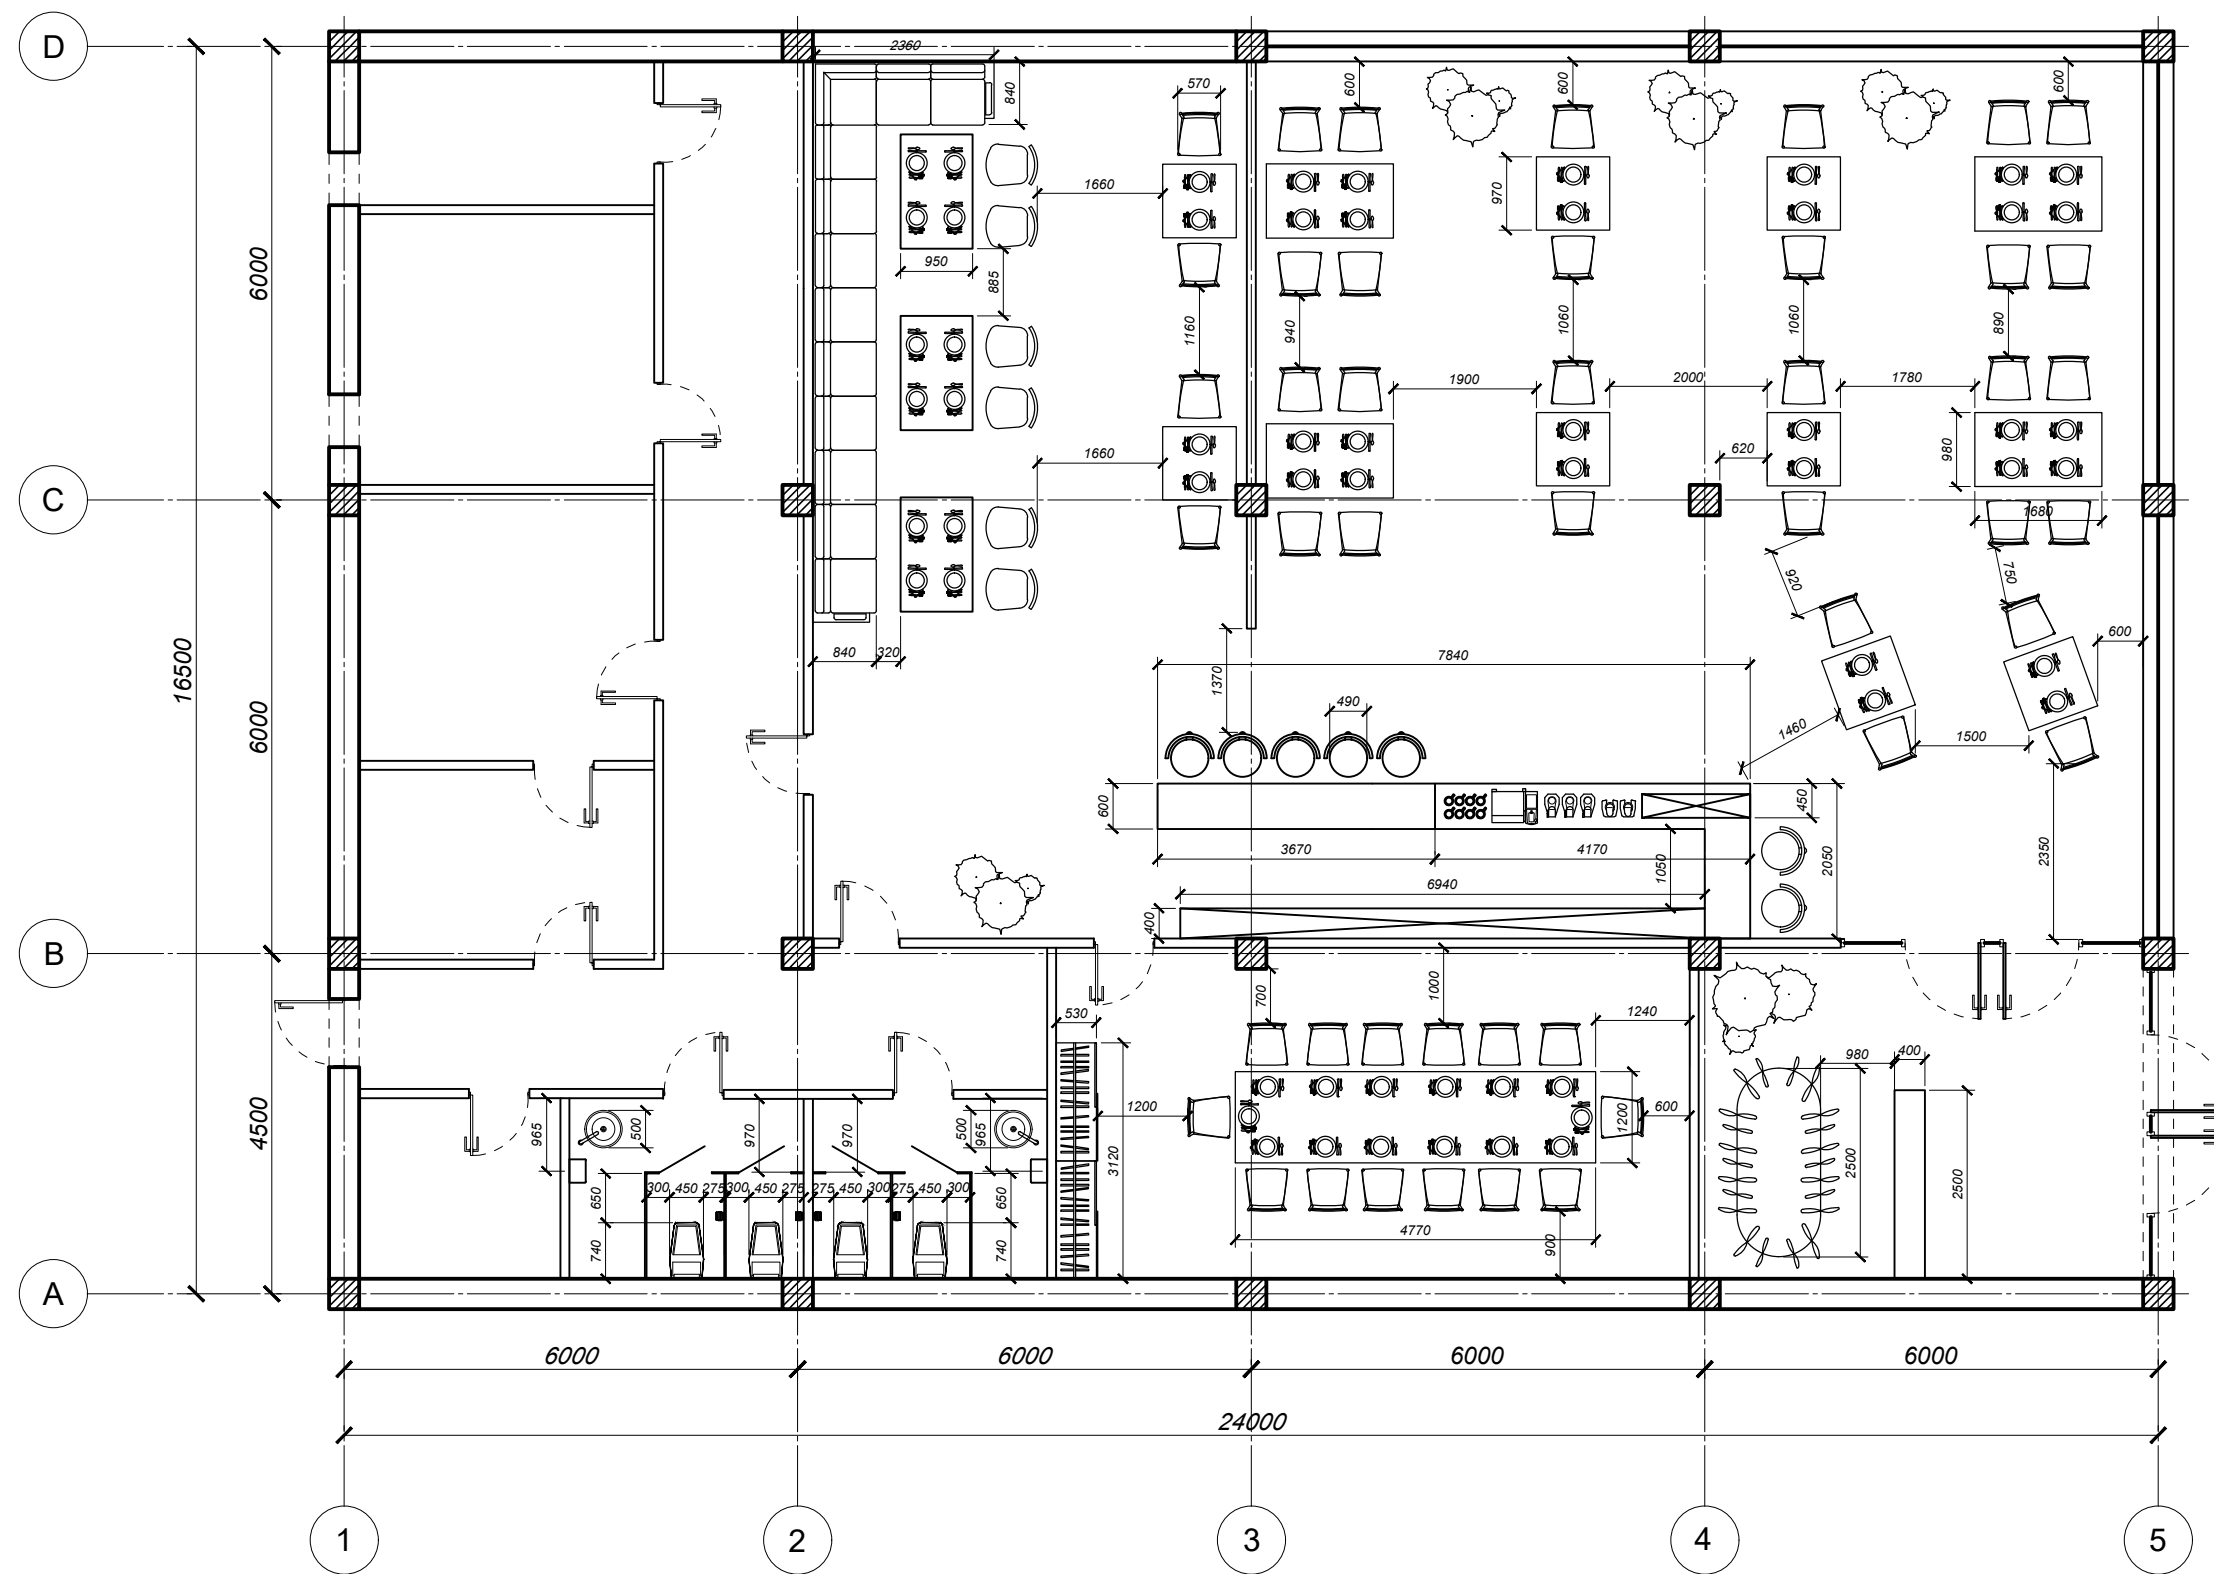



	Nume	Semnatura		Masa neta
Proiectat				E
Desenat	Demian M.			
Verificat	Plamadeala S.			
1:100	UTM FUA		Plan amplasare cu dimensiuni	
A3	gr. DIN-201		Cafe-Bar	
Data:				5

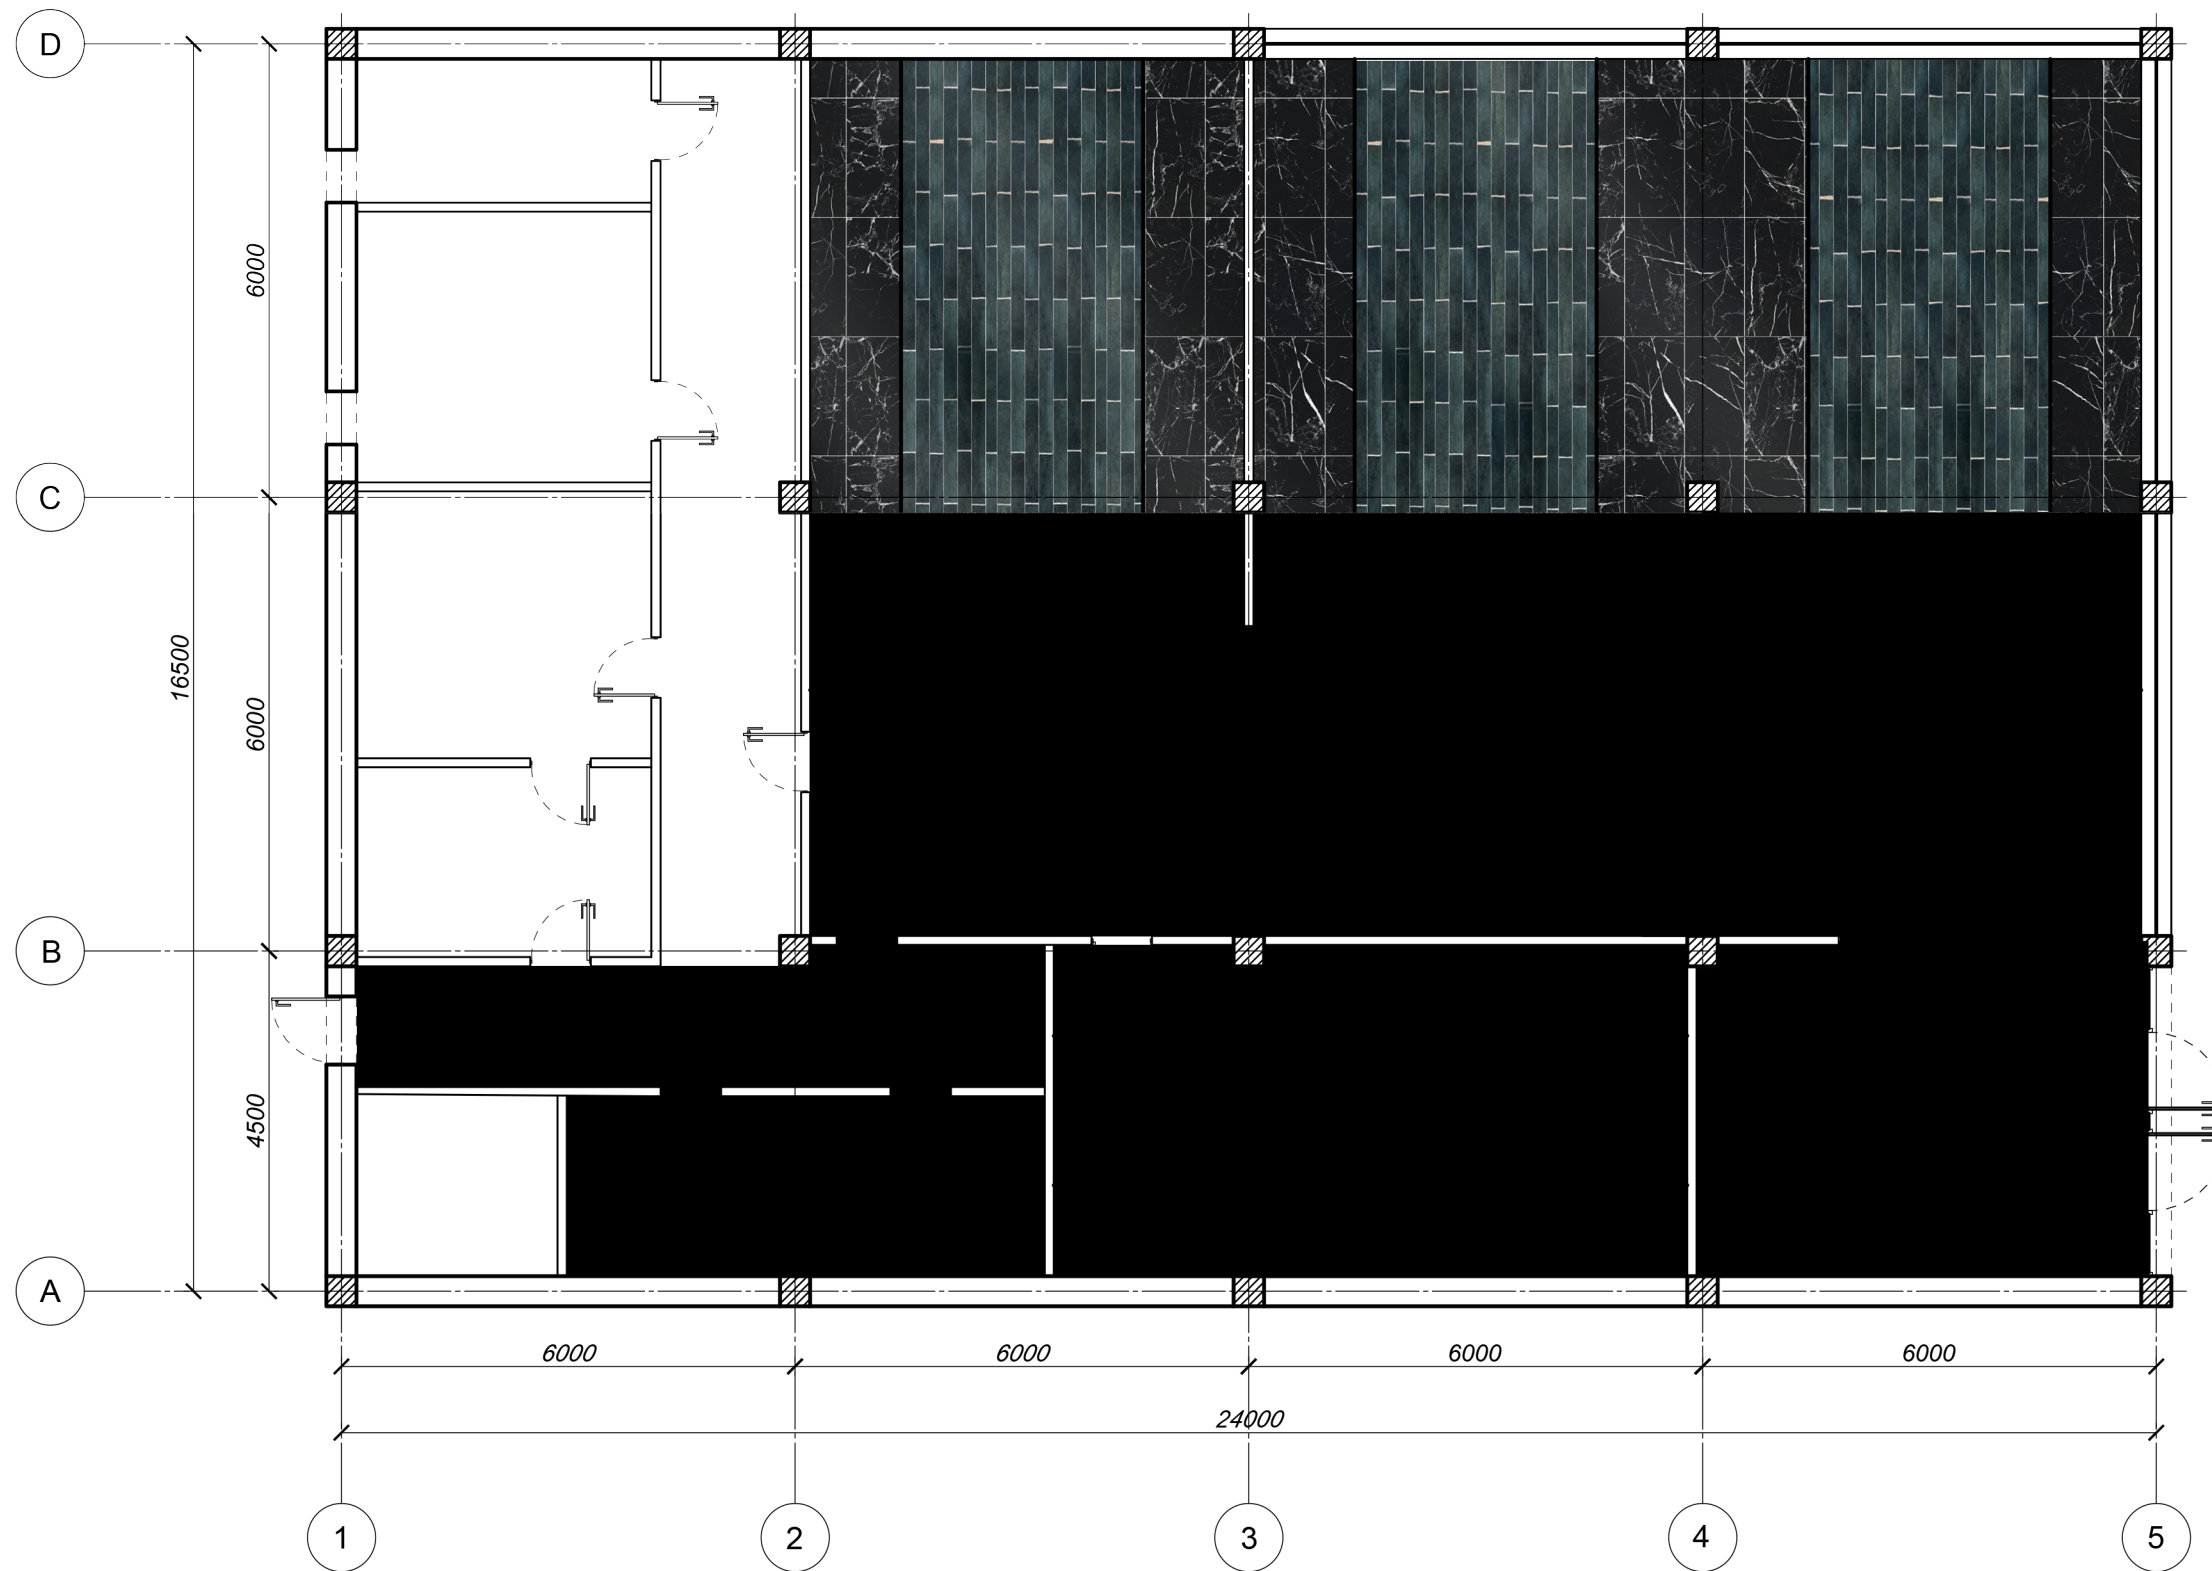


Borderou finisare pardosea

Nr.	Denumirea	Dimensiuni	Suprafata	Cant.
1.	Gresie - dark blue	1500x250	138.5m ² +20.4m ² +15m ²	465
2.	Gresie marmura neagră	1500x1200	72.1m ² + 18m ² +1.46	52

		Nume	Semnatura			Masa neta
Proiectat						E
Desenat	Demian M.					
Verificat	Plamadeala S.					
1:100		UTM FUA		Plan pardosea		
A3		gr. DIN-201		Cafe-Bar		6
Data:						

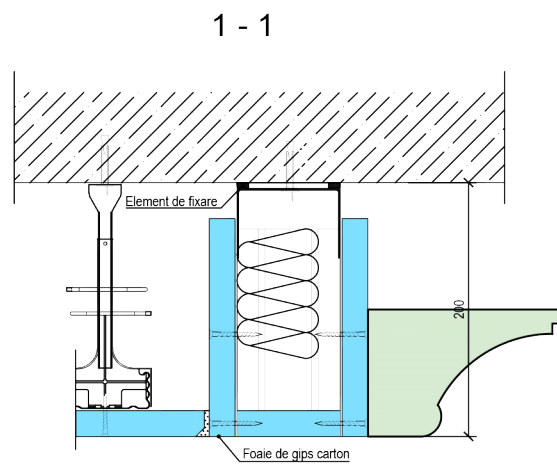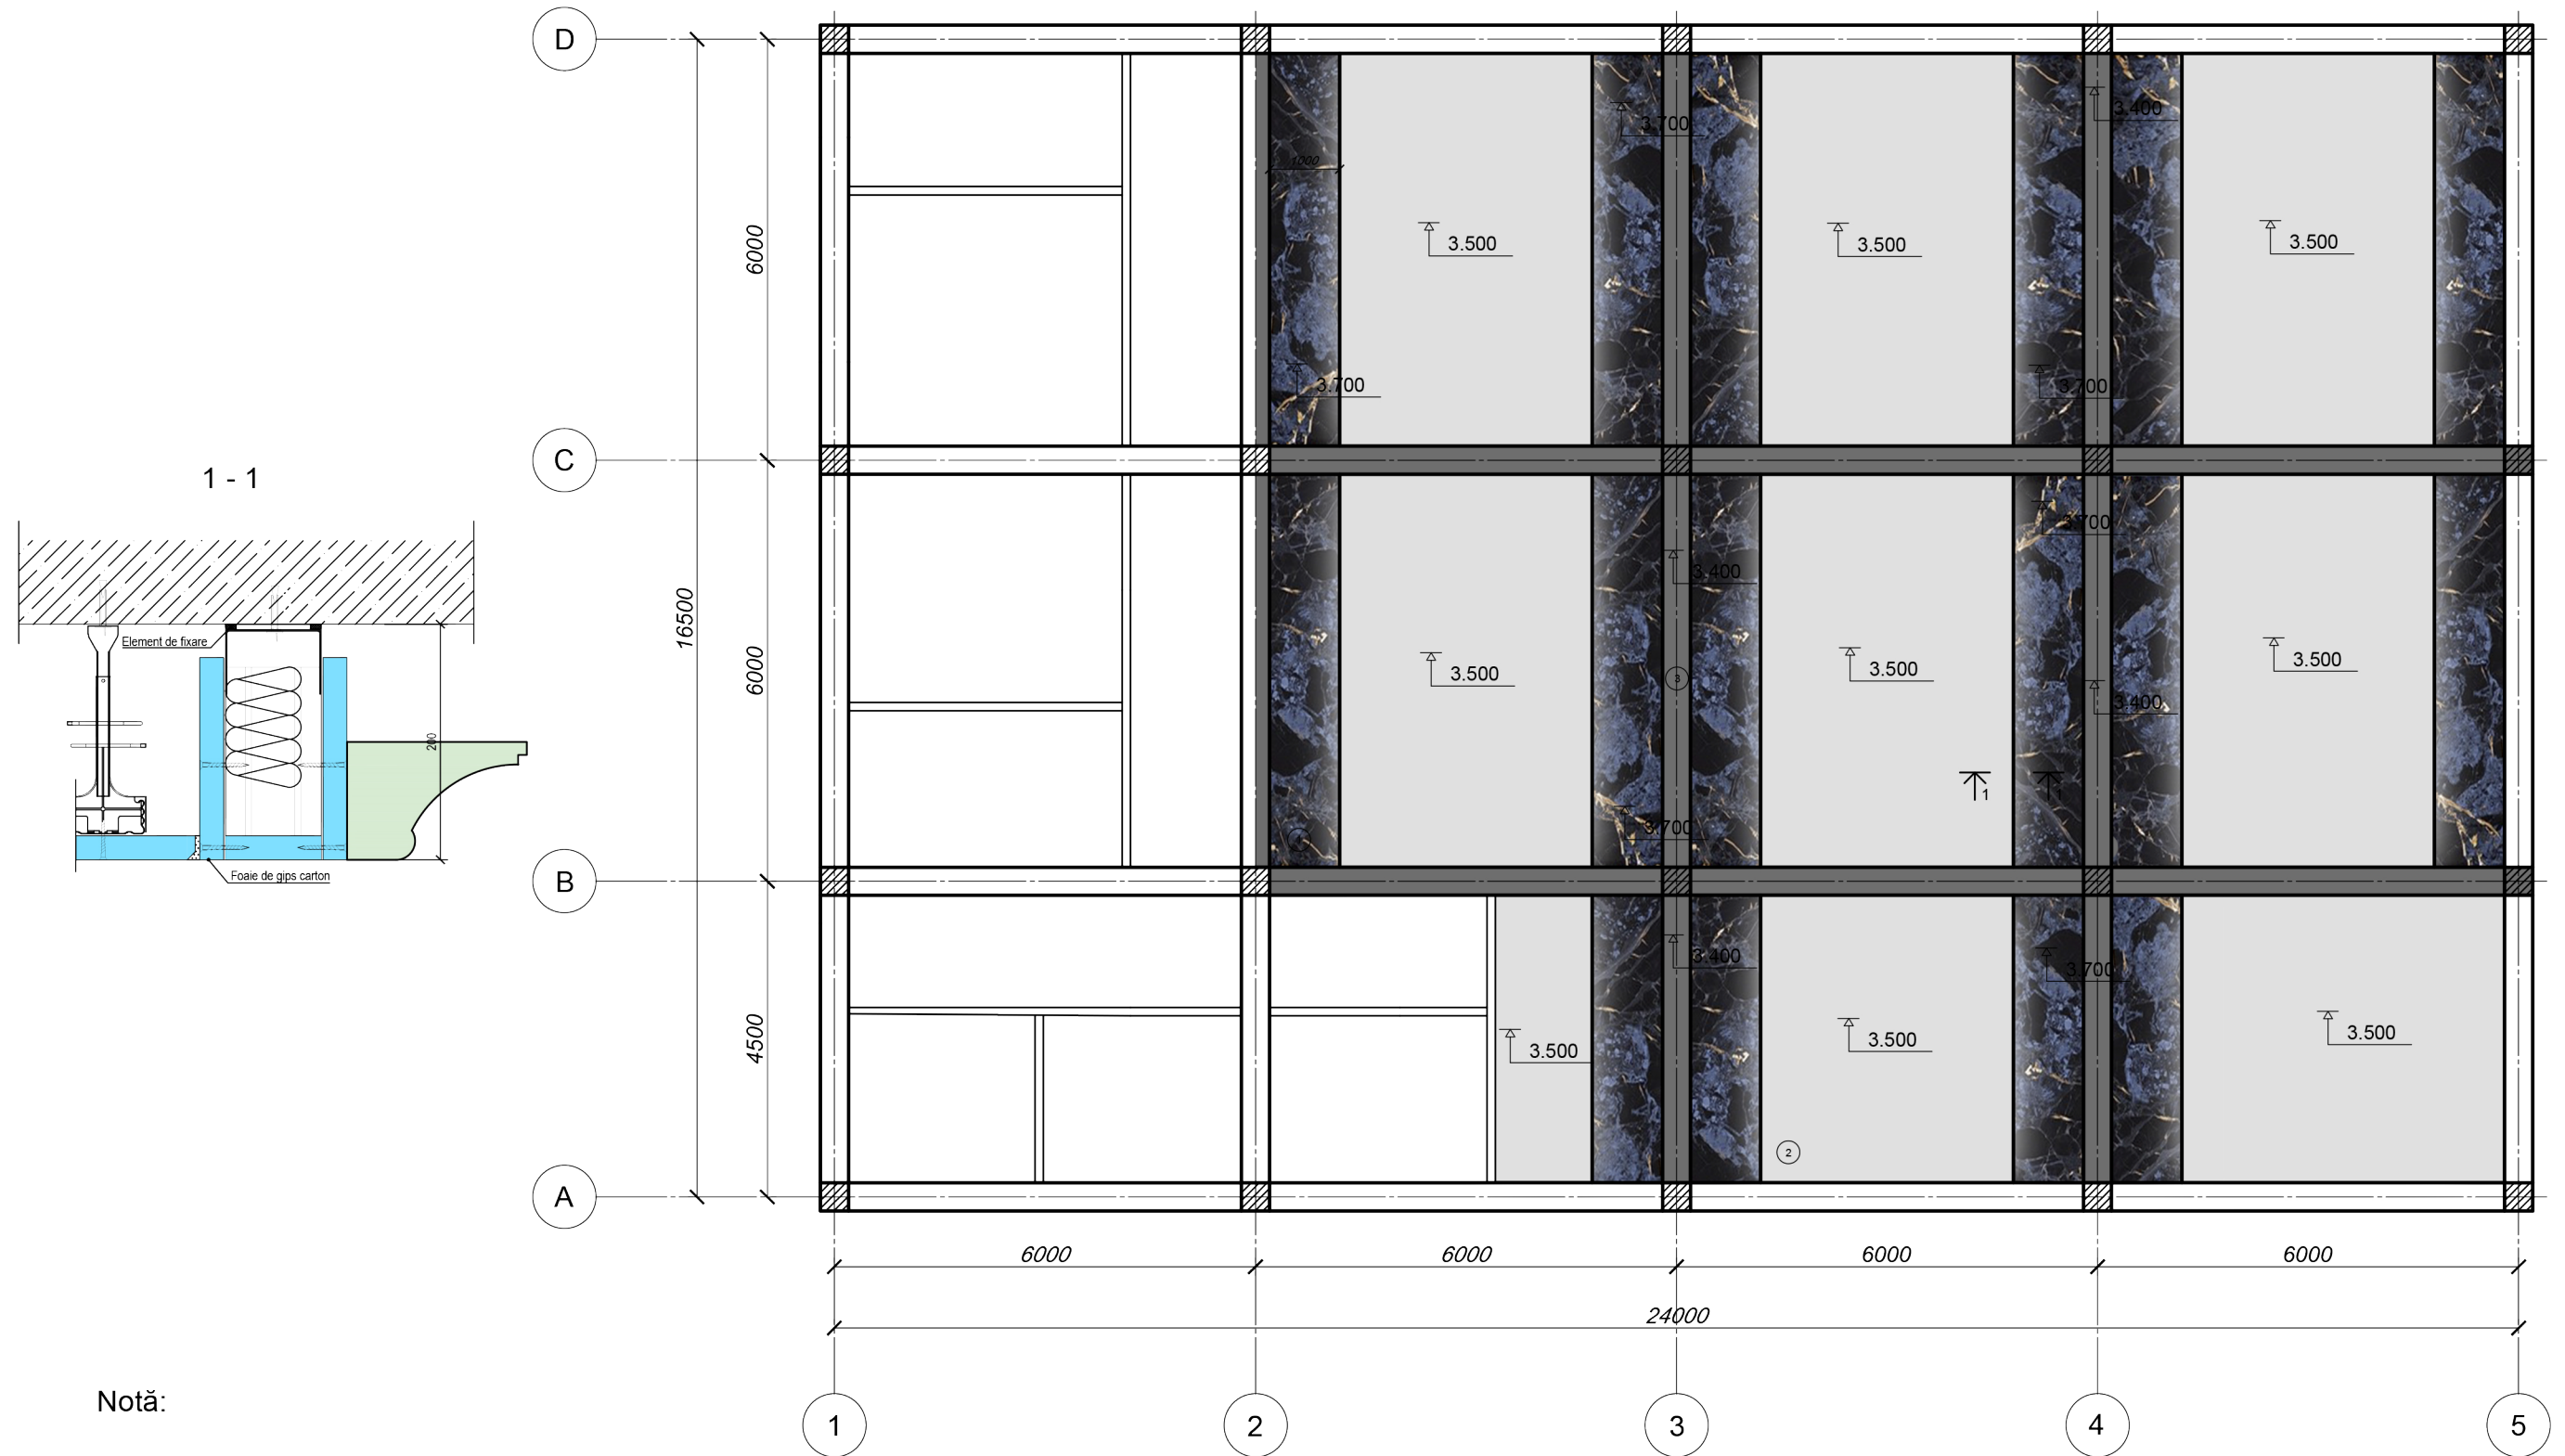


Notă:

 - tavan coborât

Borderou finisare pardosea

Nr.	Denumirea	Suprafata
1.	Imitație de marmură	103.5m ²
2.	Vopsea alba mat neted	162m ²
3.	Vopsea negru mat neted	52m ²


		Nume	Semnatura			Masa neta
Proiectat						E
Desenat		Demian M.				
Verificat		Plamadeala S.				
1:100		UTM FUA gr. DIN-201		Plan tavan		Cafe-Bar
A3						
Data:						
						7

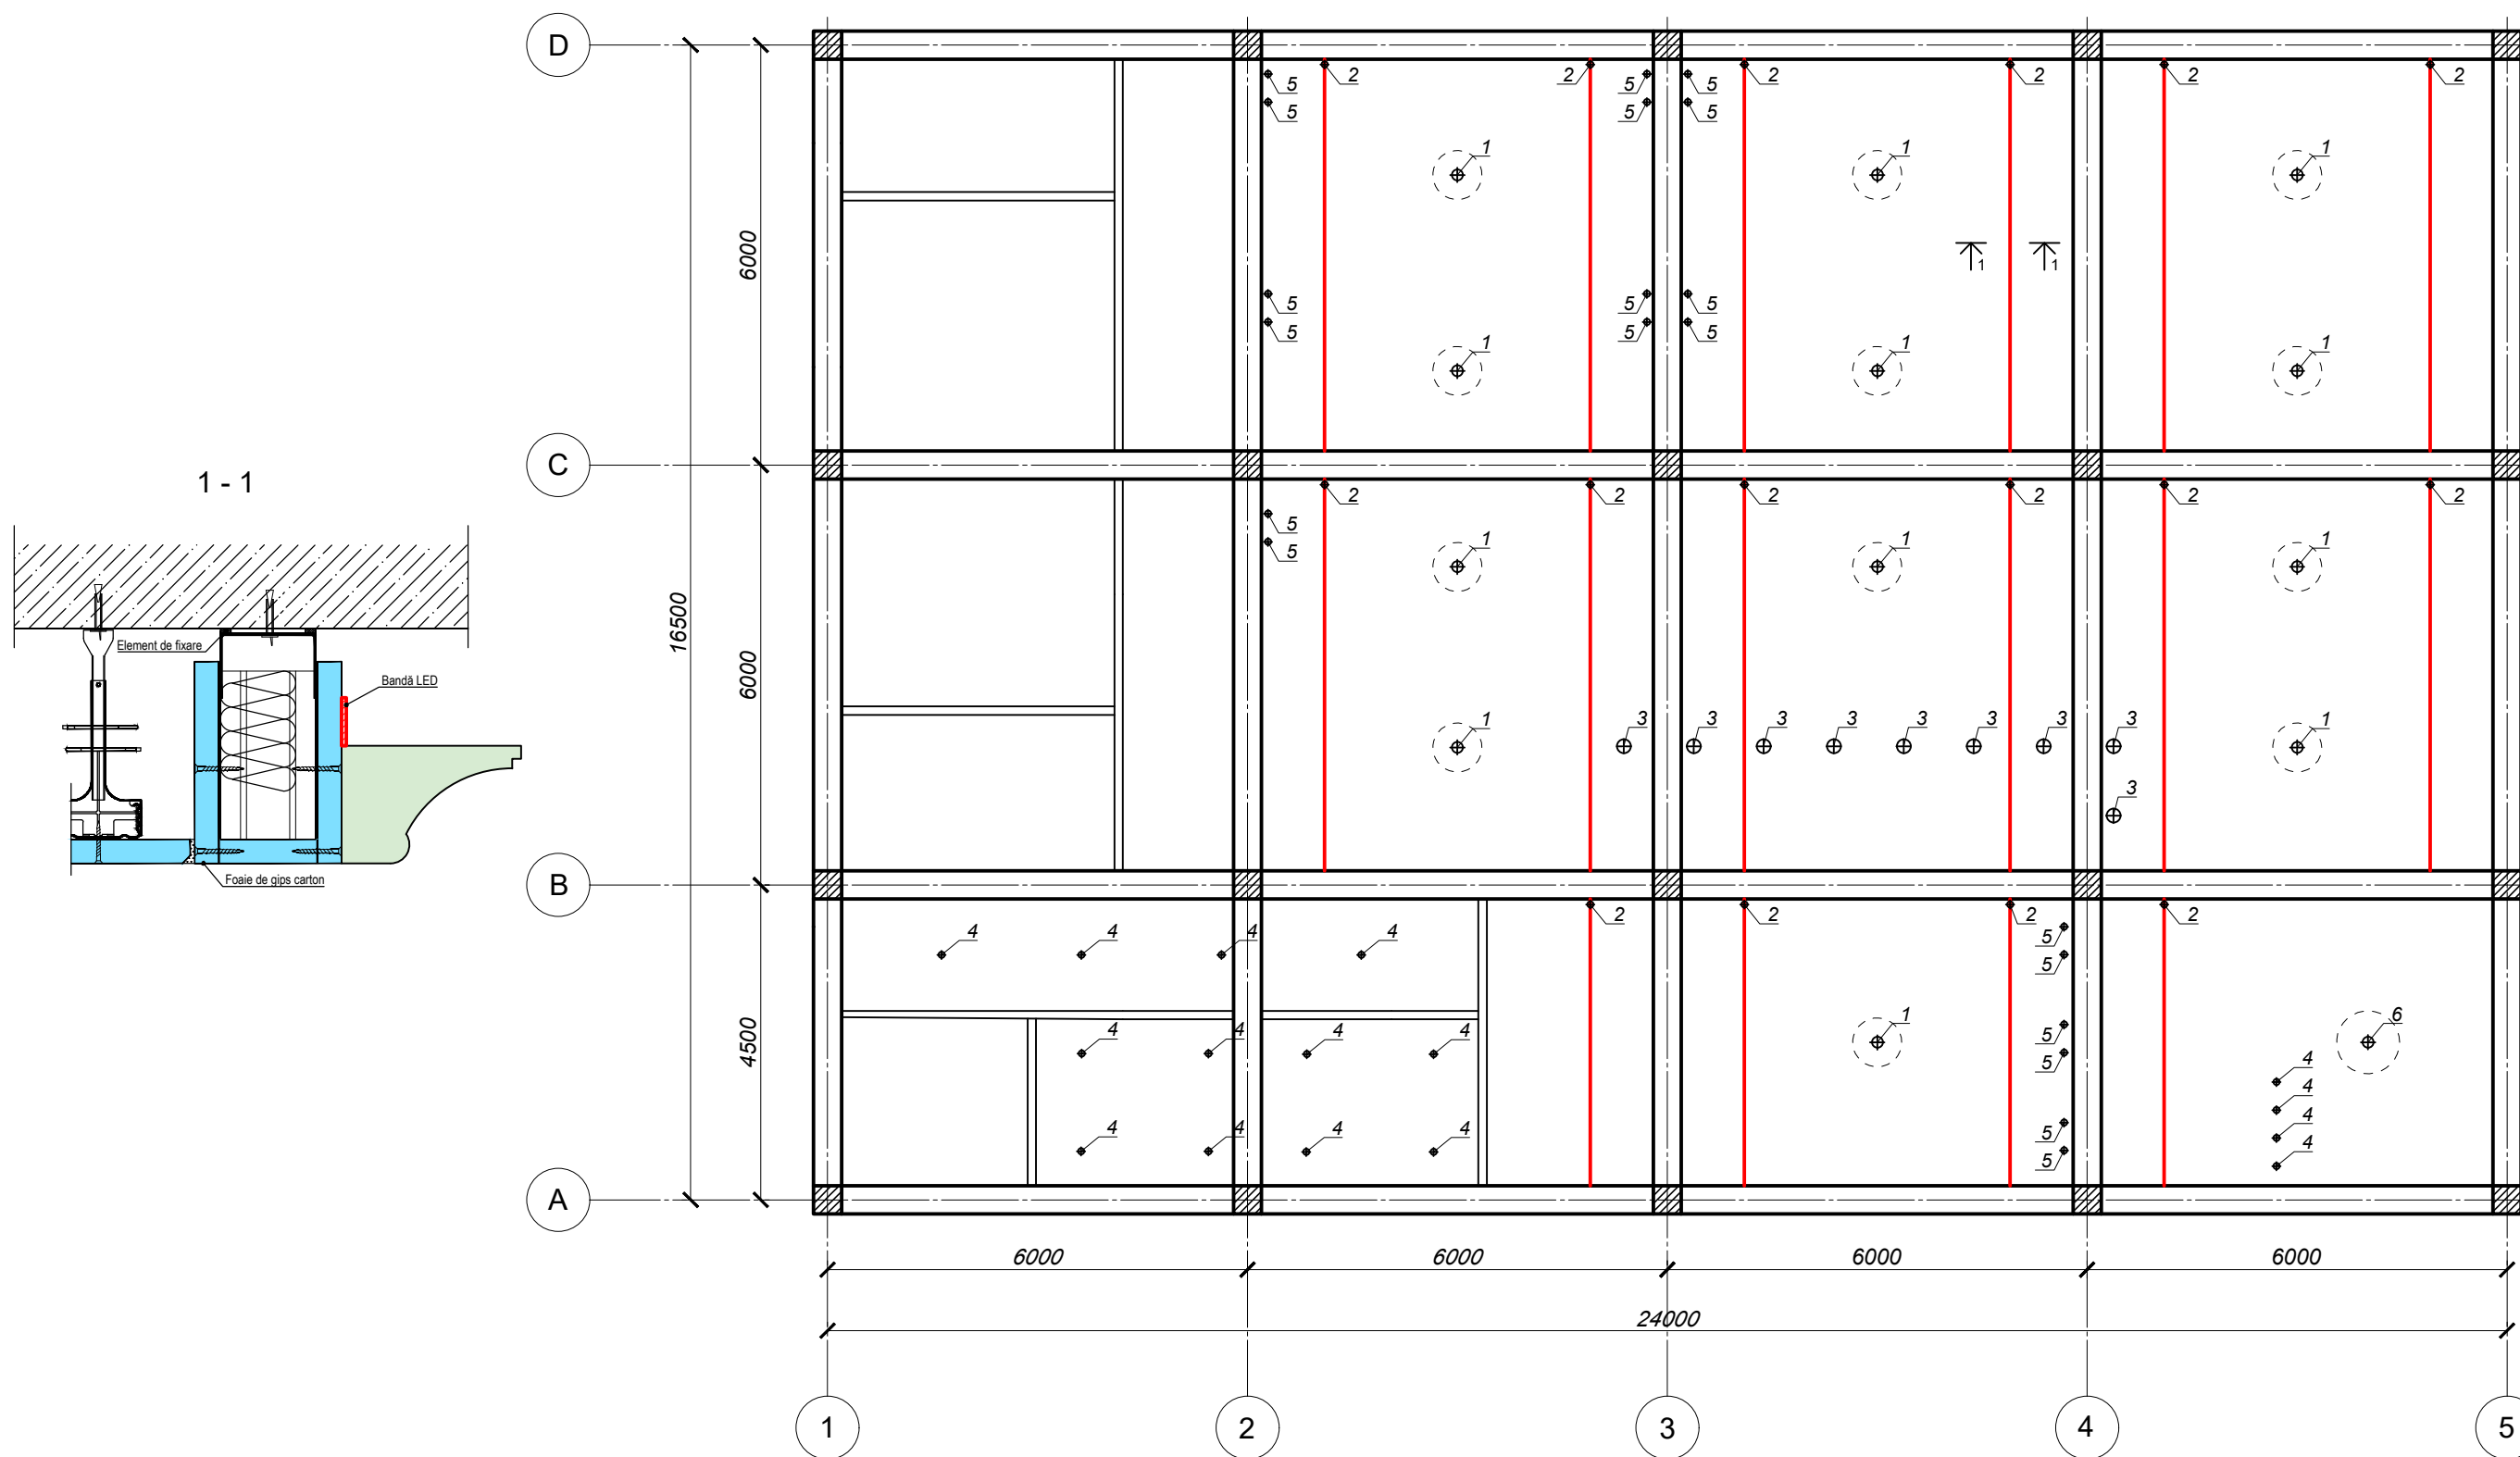

Borderou corpuri de iluminat

Nr.	Denumirea	Dimensiuni	Cant.
1.	Corp de iluminat tip lustră	Ø700	12
2.	Bandă led	83.6 m	83.6 m
3.	Corp de iluminat suspendat	Ø250	9
4.	Corp de iluminat suspendat	Ø100	16
5.	Corp de iluminat tip led suspendat	1000x70	10
6.	Corp de iluminat tip lustră	Ø900	1


		Nume	Semnatura			Masa neta
Proiectat						E
Desenat		Demian M.				
Verificat		Plamadeala S.				
1:100		UTM FUA gr. DIN-201			Plan corpuri de iluminat	
A3						
Data:					Cafe-Bar	

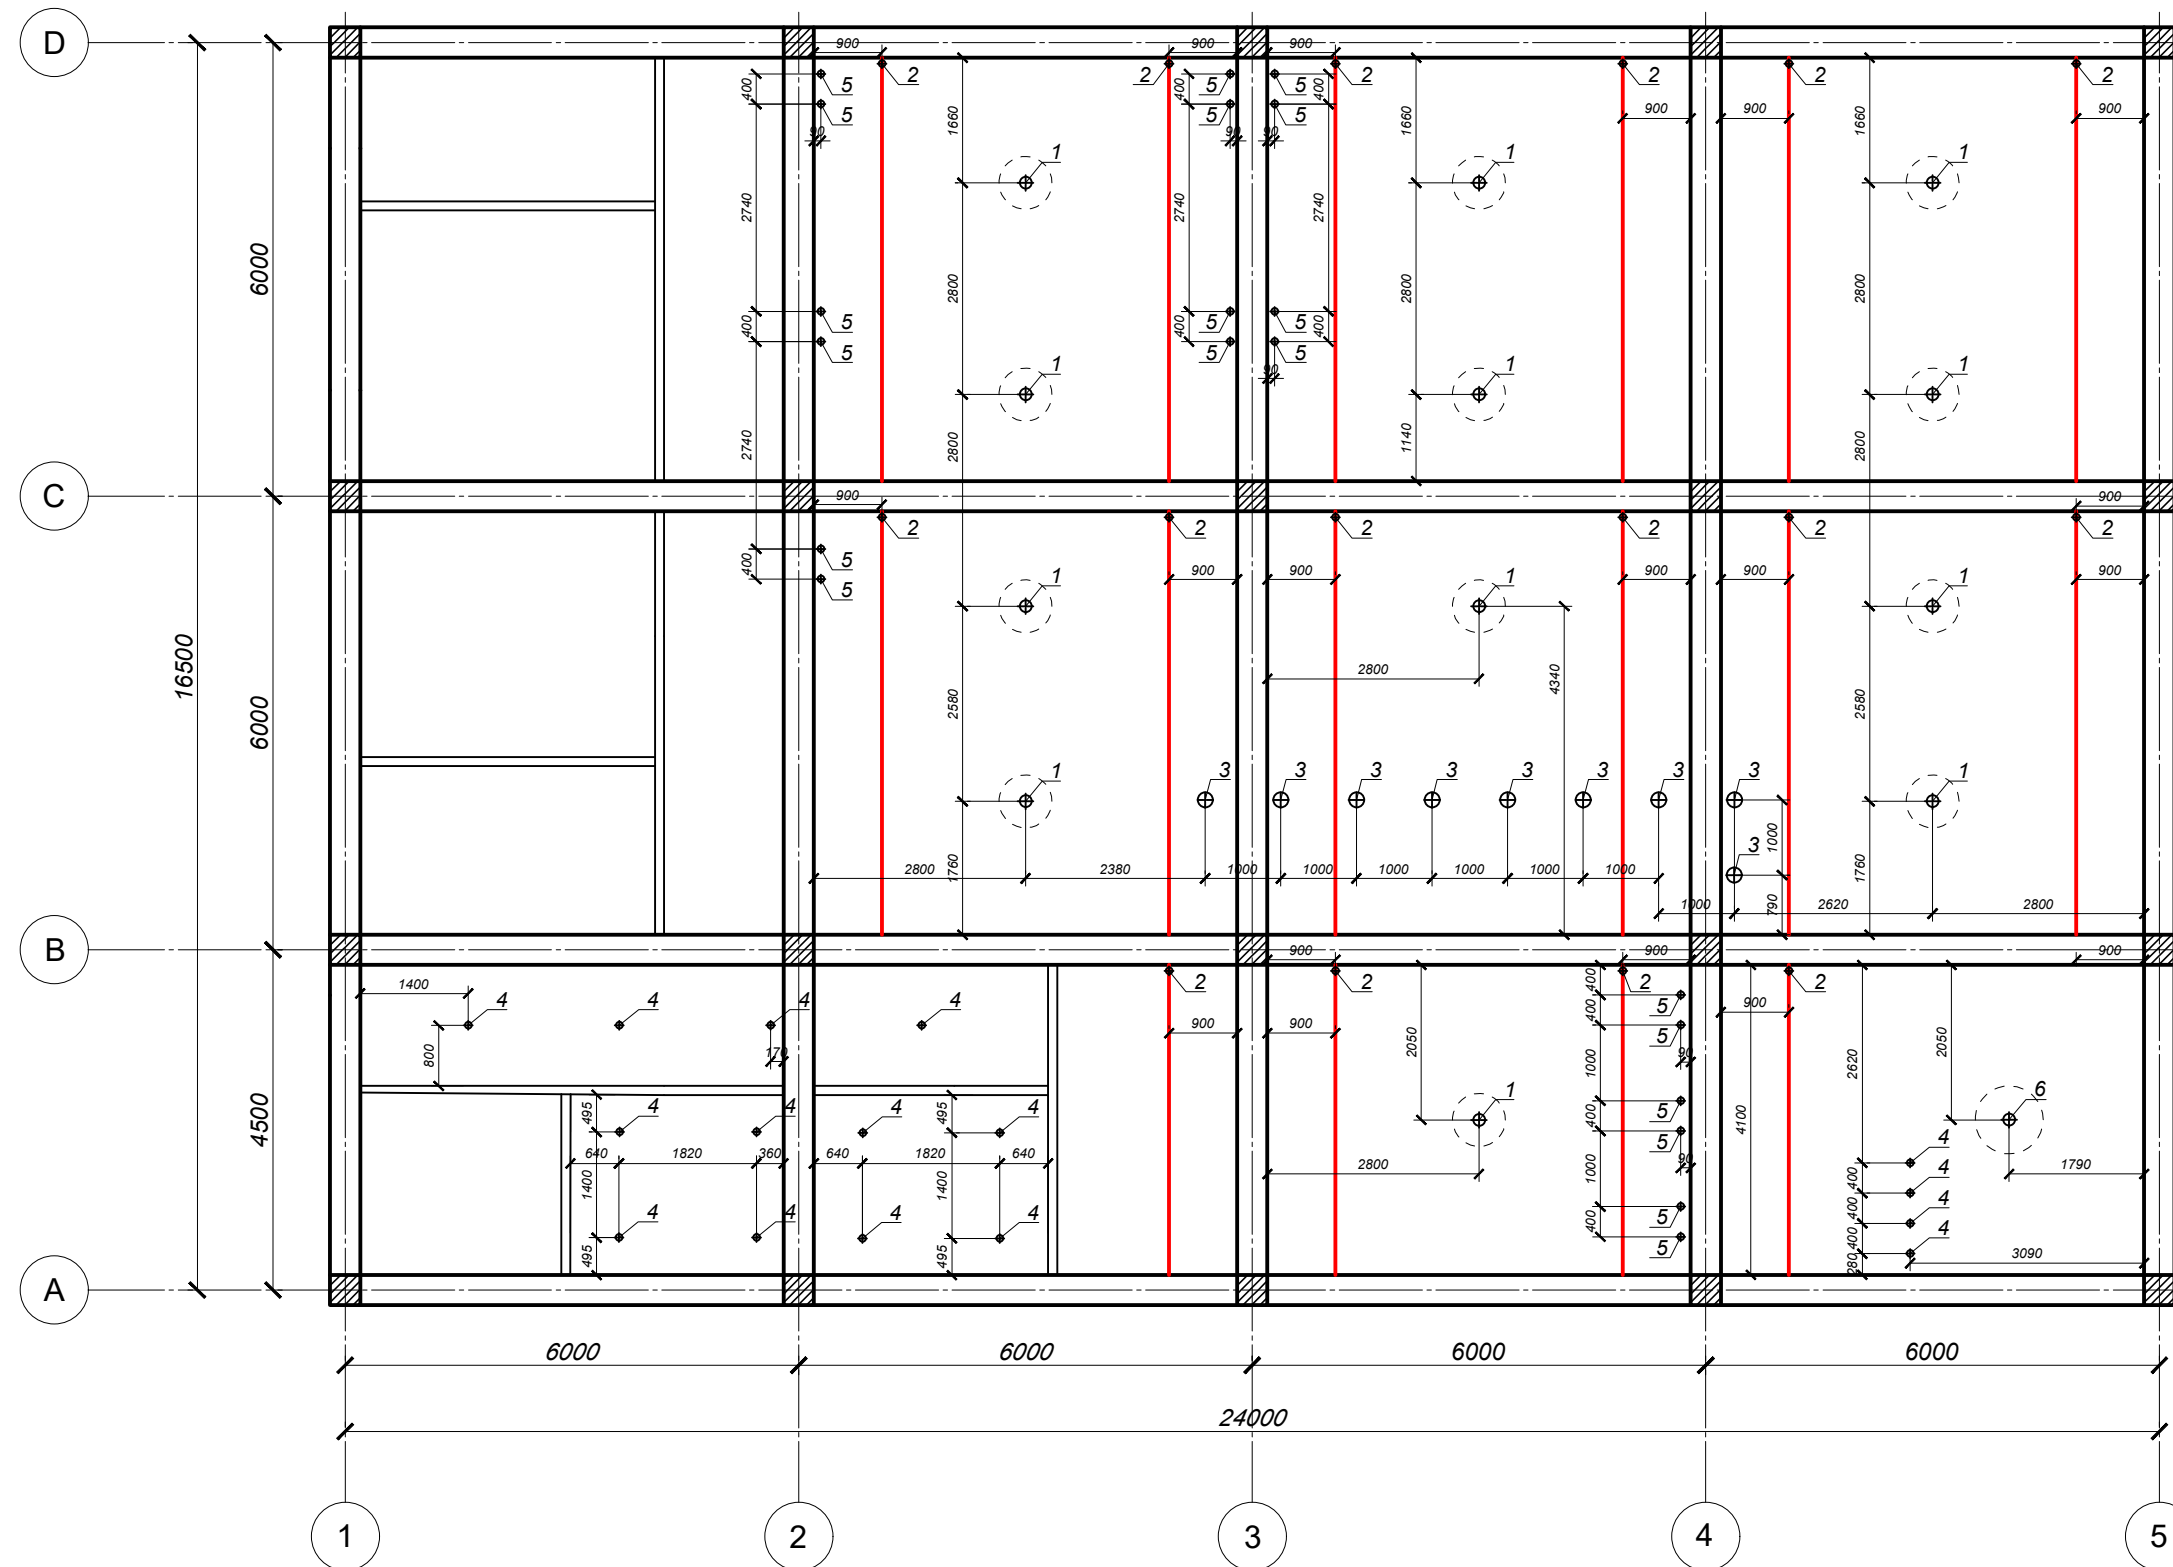

Borderou corpuri de iluminat

Nr.	Denumirea	Dimensiuni	Cant.
1.	Corp de iluminat tip lustră	Ø700	12
2.	Bandă led	83.6 m	83.6 m
3.	Corp de iluminat suspendat	Ø250	9
4.	Corp de iluminat suspendat	Ø100	16
5.	Corp de iluminat tip led suspendat	1000x70	10
6.	Corp de iluminat tip lustră	Ø900	1

		Nume	Semnatura			Masa neta
Proiectat						E
Desenat		Demian M.				
Verificat		Plamadeala S.				
1:100		UTM FUA gr. DIN-201		Plan corpuri de iluminat cu dezaxare		Cafe-Bar
A3						
Data:						
						9

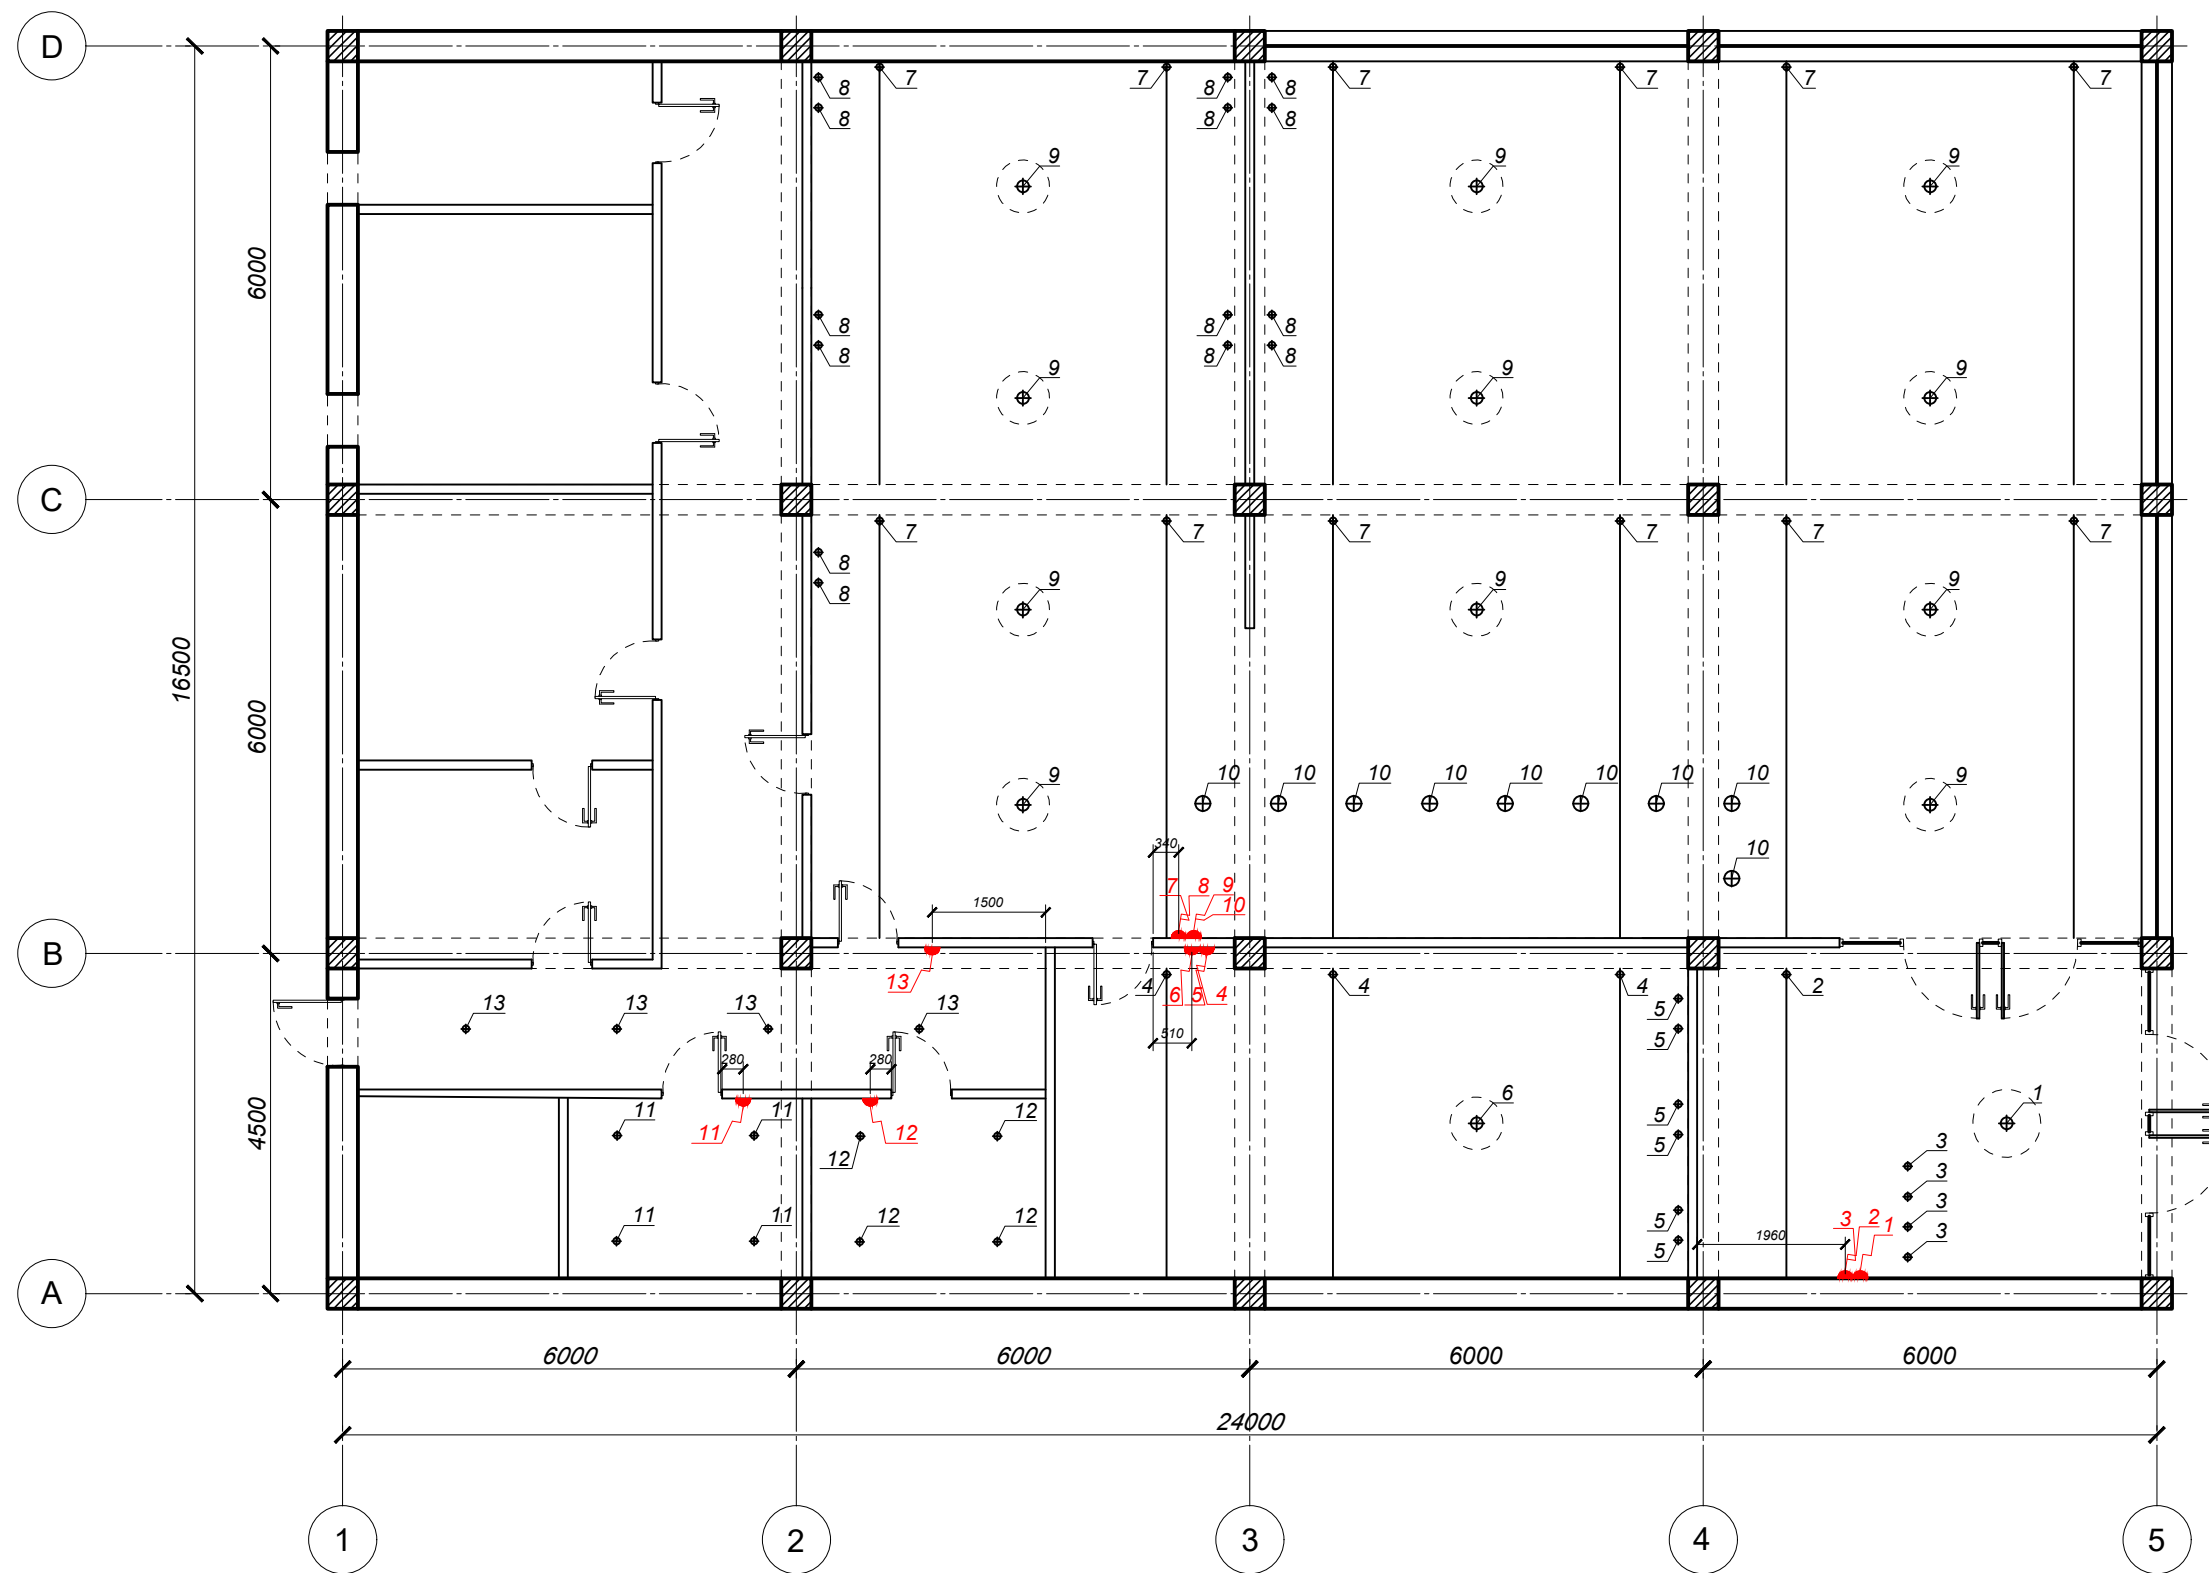


Borderou întrerupătoare

Nr.	Tipul	Cant.
1.		5
2.		4

Notă:
 - H întrerupătoare = 900

		Nume	Semnatura			Masa netă
Proiectat						E
Desenat		Demian M.				
Verificat		Plamadeala S.				
1:100		UTM FUA gr. DIN-201			Plan întrerupătoare	
A3						
Data:					Cafe-Bar	

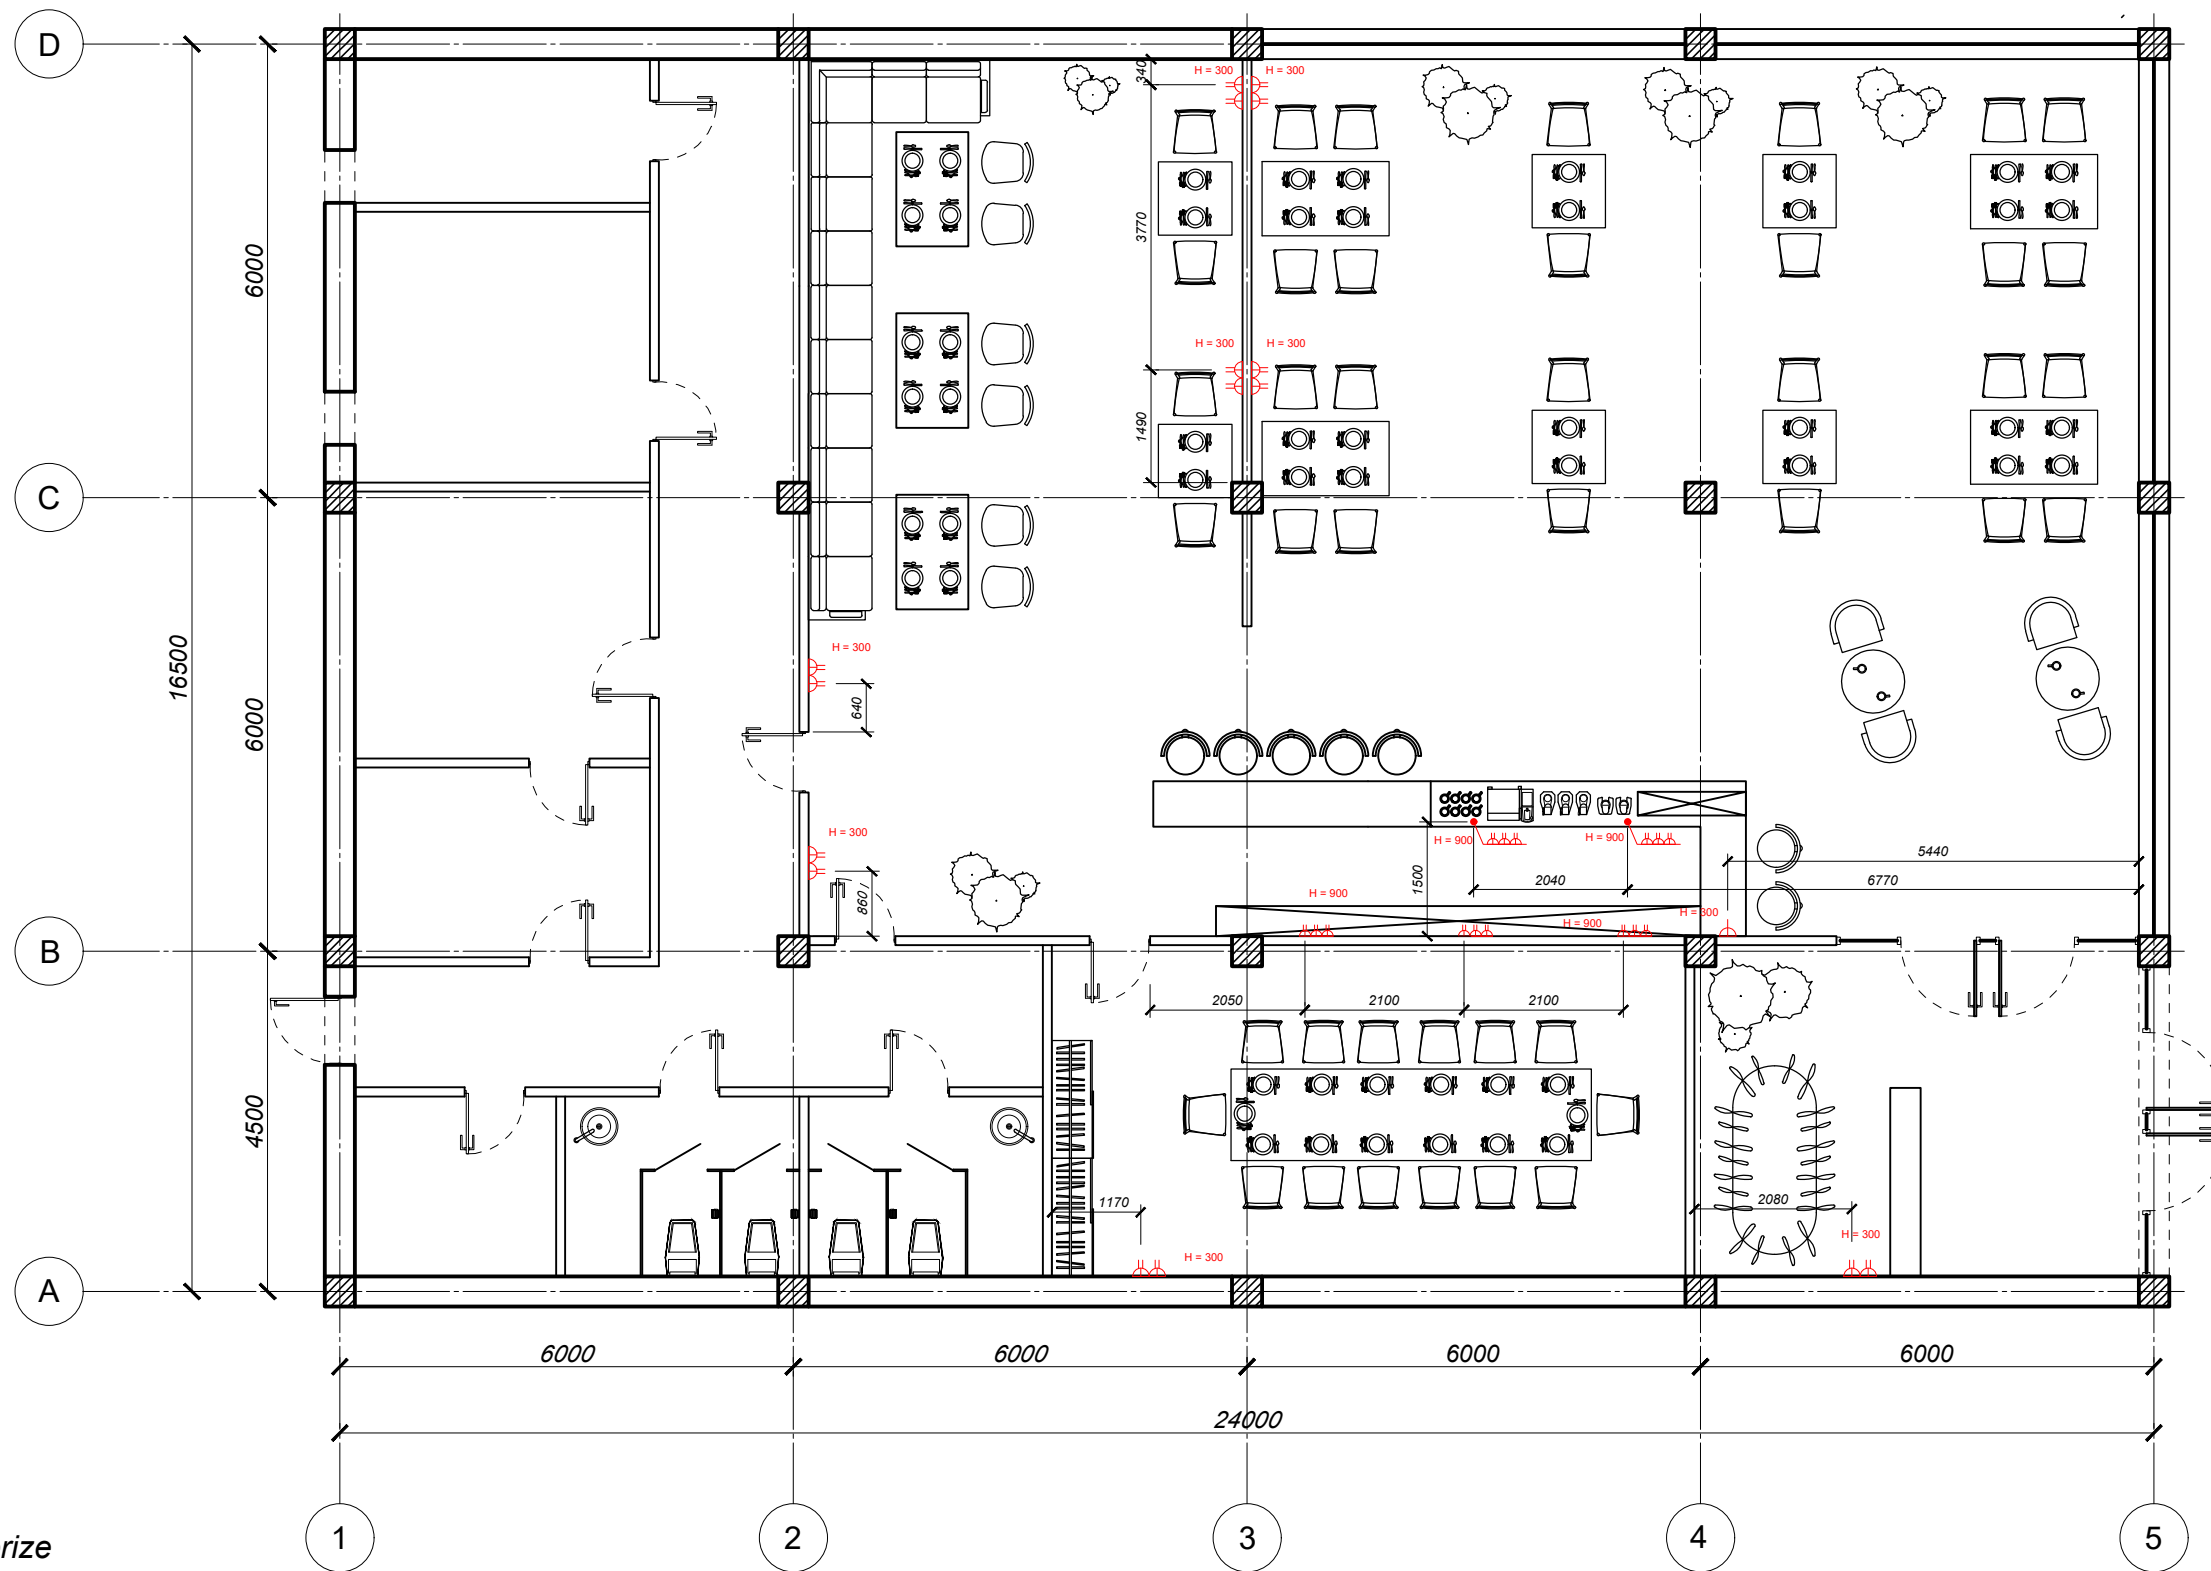


Borderou prize



Nr.	Tipul	Cant.
1.		2
2.		8
3.		1
4.		5

	Nume	Semnatura		Masa neta
Proiectat				
Desenat	Demian M.			E
Verificat	Plamadeala S.			
1:100	UTM FUA		Plan prize	
A3	gr. DIN-201		Cafe-Bar	
Data:				11

Desfasurata Hol

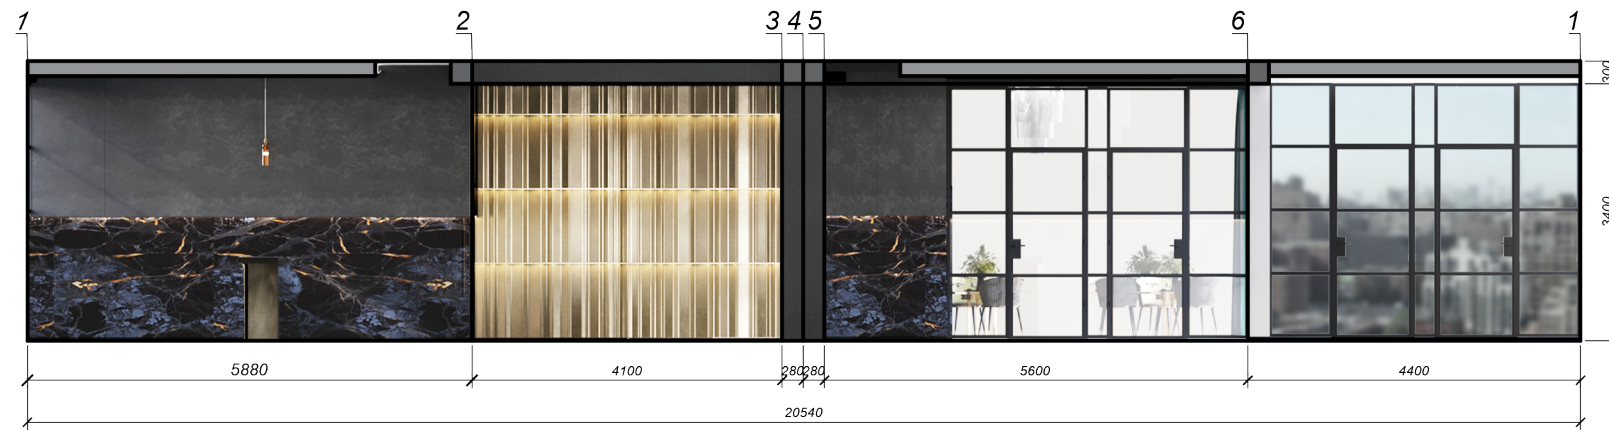

Desfasurata Sala Principala

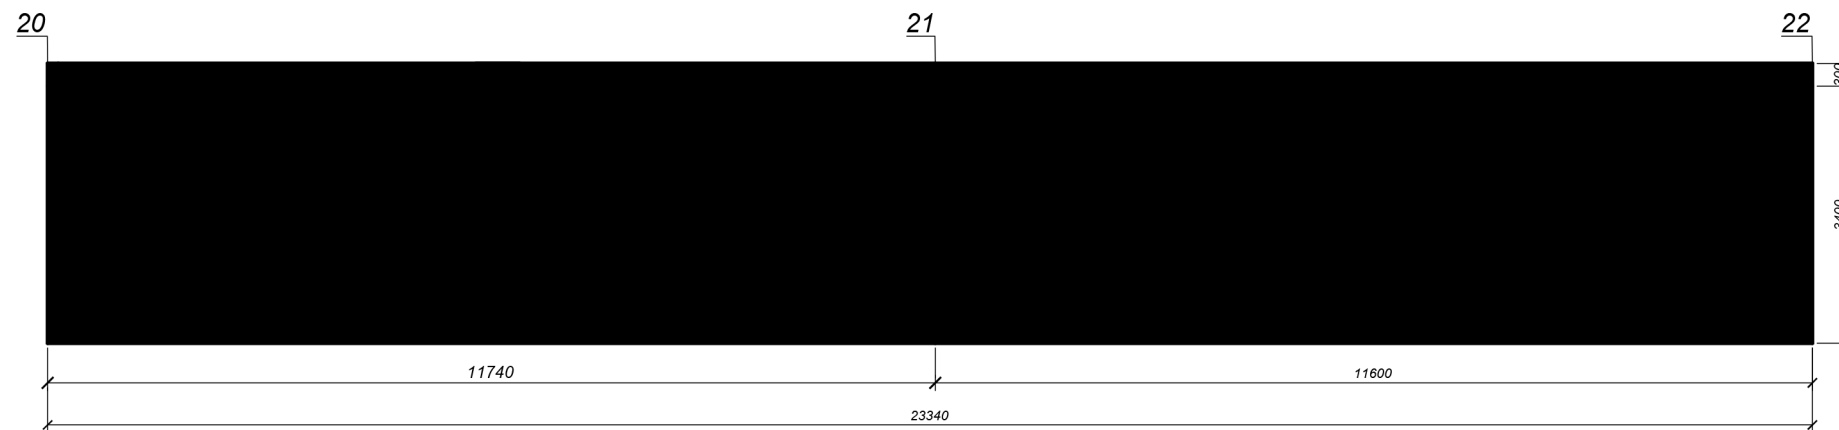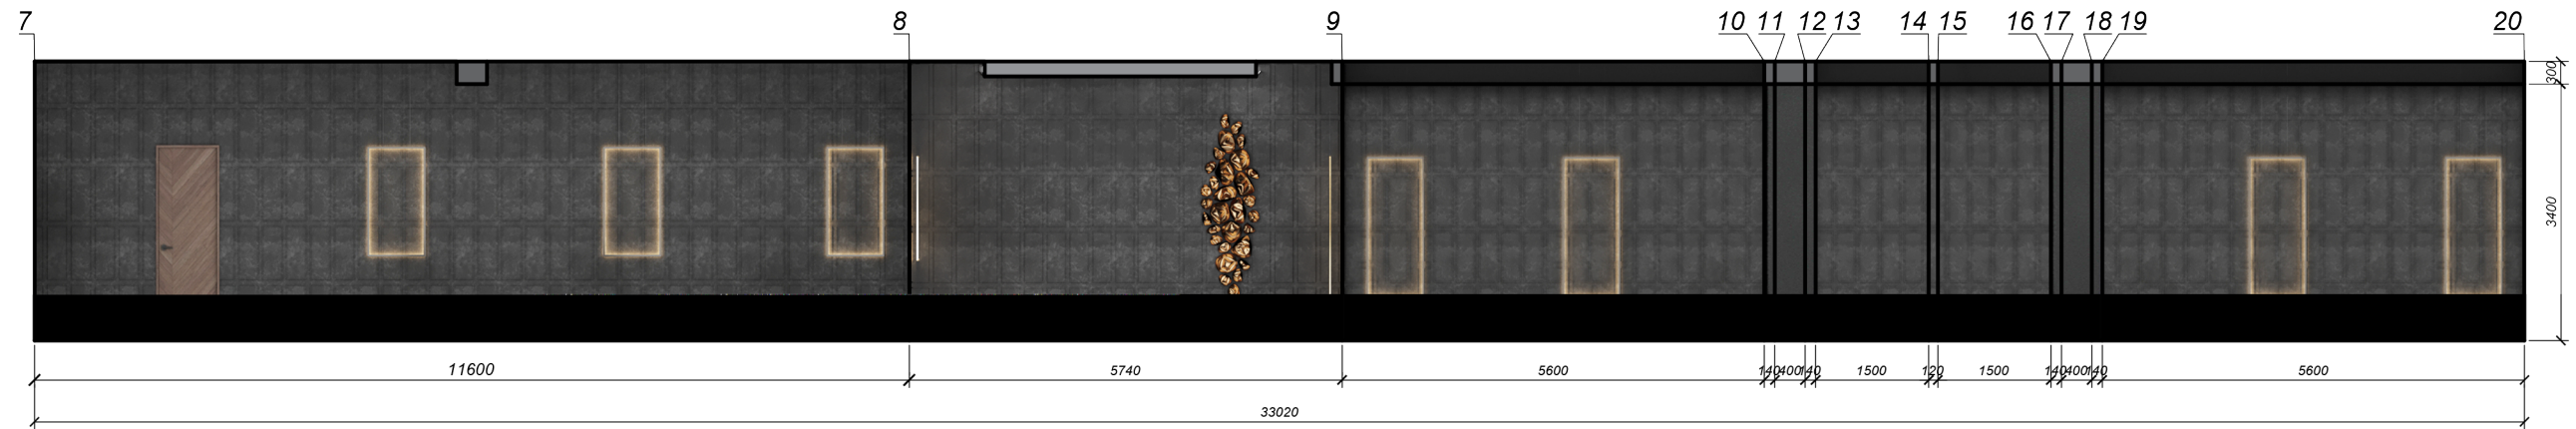


	Nume	Semnatura			Masa neta
Proiectat					
Desenat	Demian M.				E
Verificat	Plamadeala S.				
1:100	UTM FUA		Desfasurata		
A3	gr. DIN-201		Cafe-Bar		13
Data:					



Desfasurata Sala Principala



Desfasurata Sala VIP

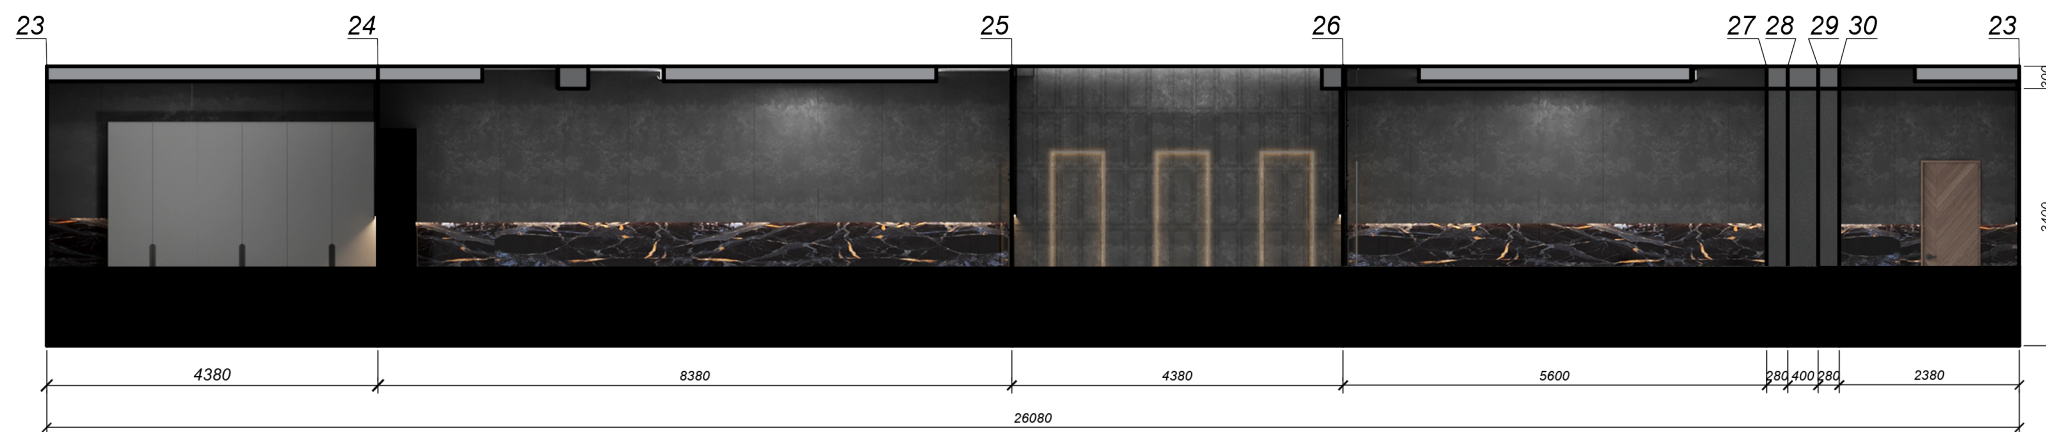

Desfasurata Bloc Sanitar

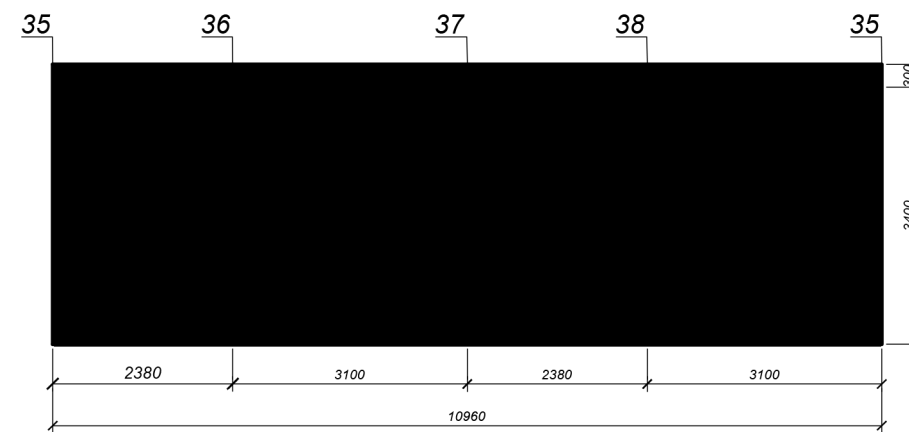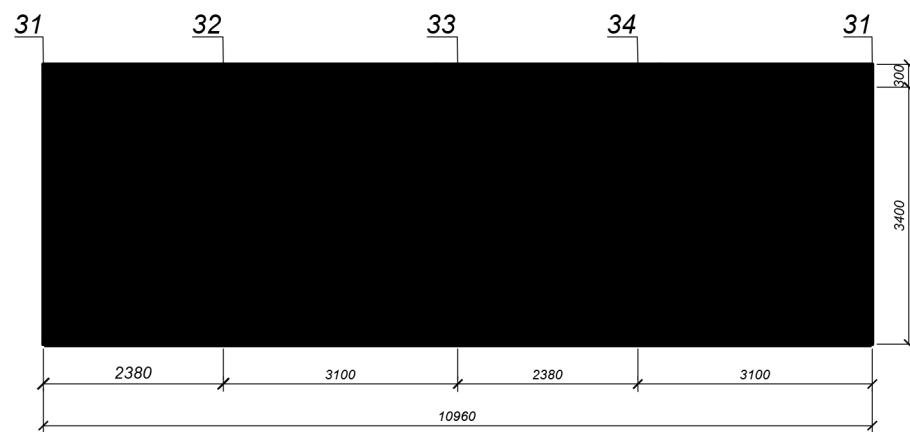

	Nume	Semnatura			Masa neta
Proiectat					
Desenat	Demian M.				E
Verificat	Plamadeala S.				
1:100	UTM FUA		Desfasurata		
A3	gr. DIN-201		Cafe-Bar		14
Data:					