




PERSPECTIVA

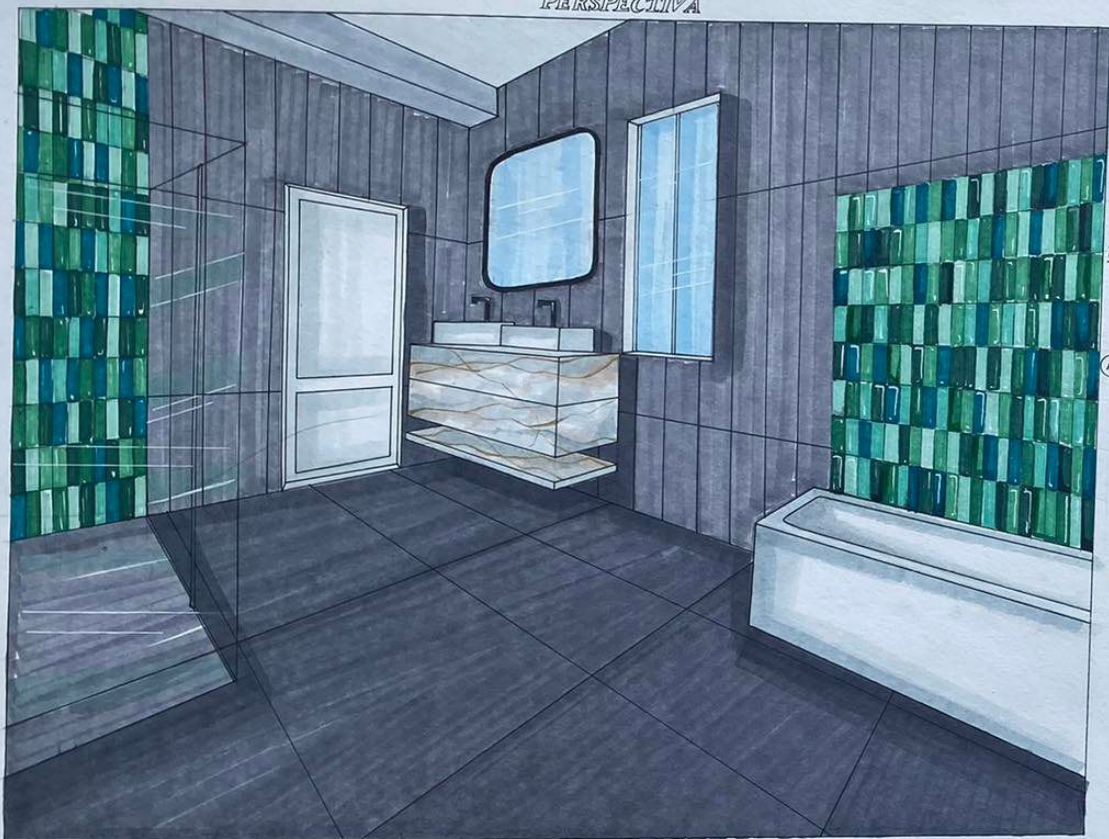

PLAN MOBILIER SC 1-20

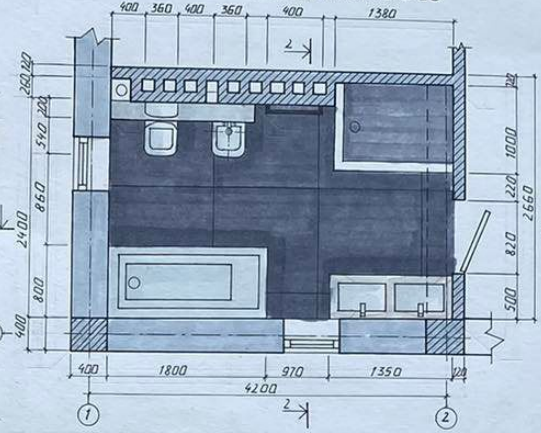

PLAN TAVAN SC 1-20

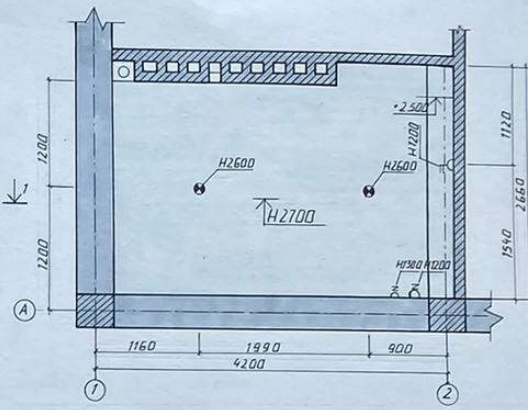


# SANITAR

## BLOC

SECȚIUNE 1-1 SC 1-25




SECȚIUNE 2-2 SC 1-25

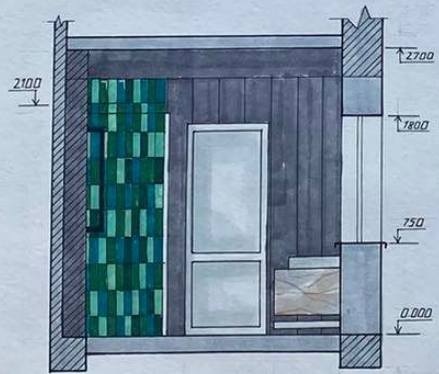

PERSPECTIVA




PERSPECTIVA

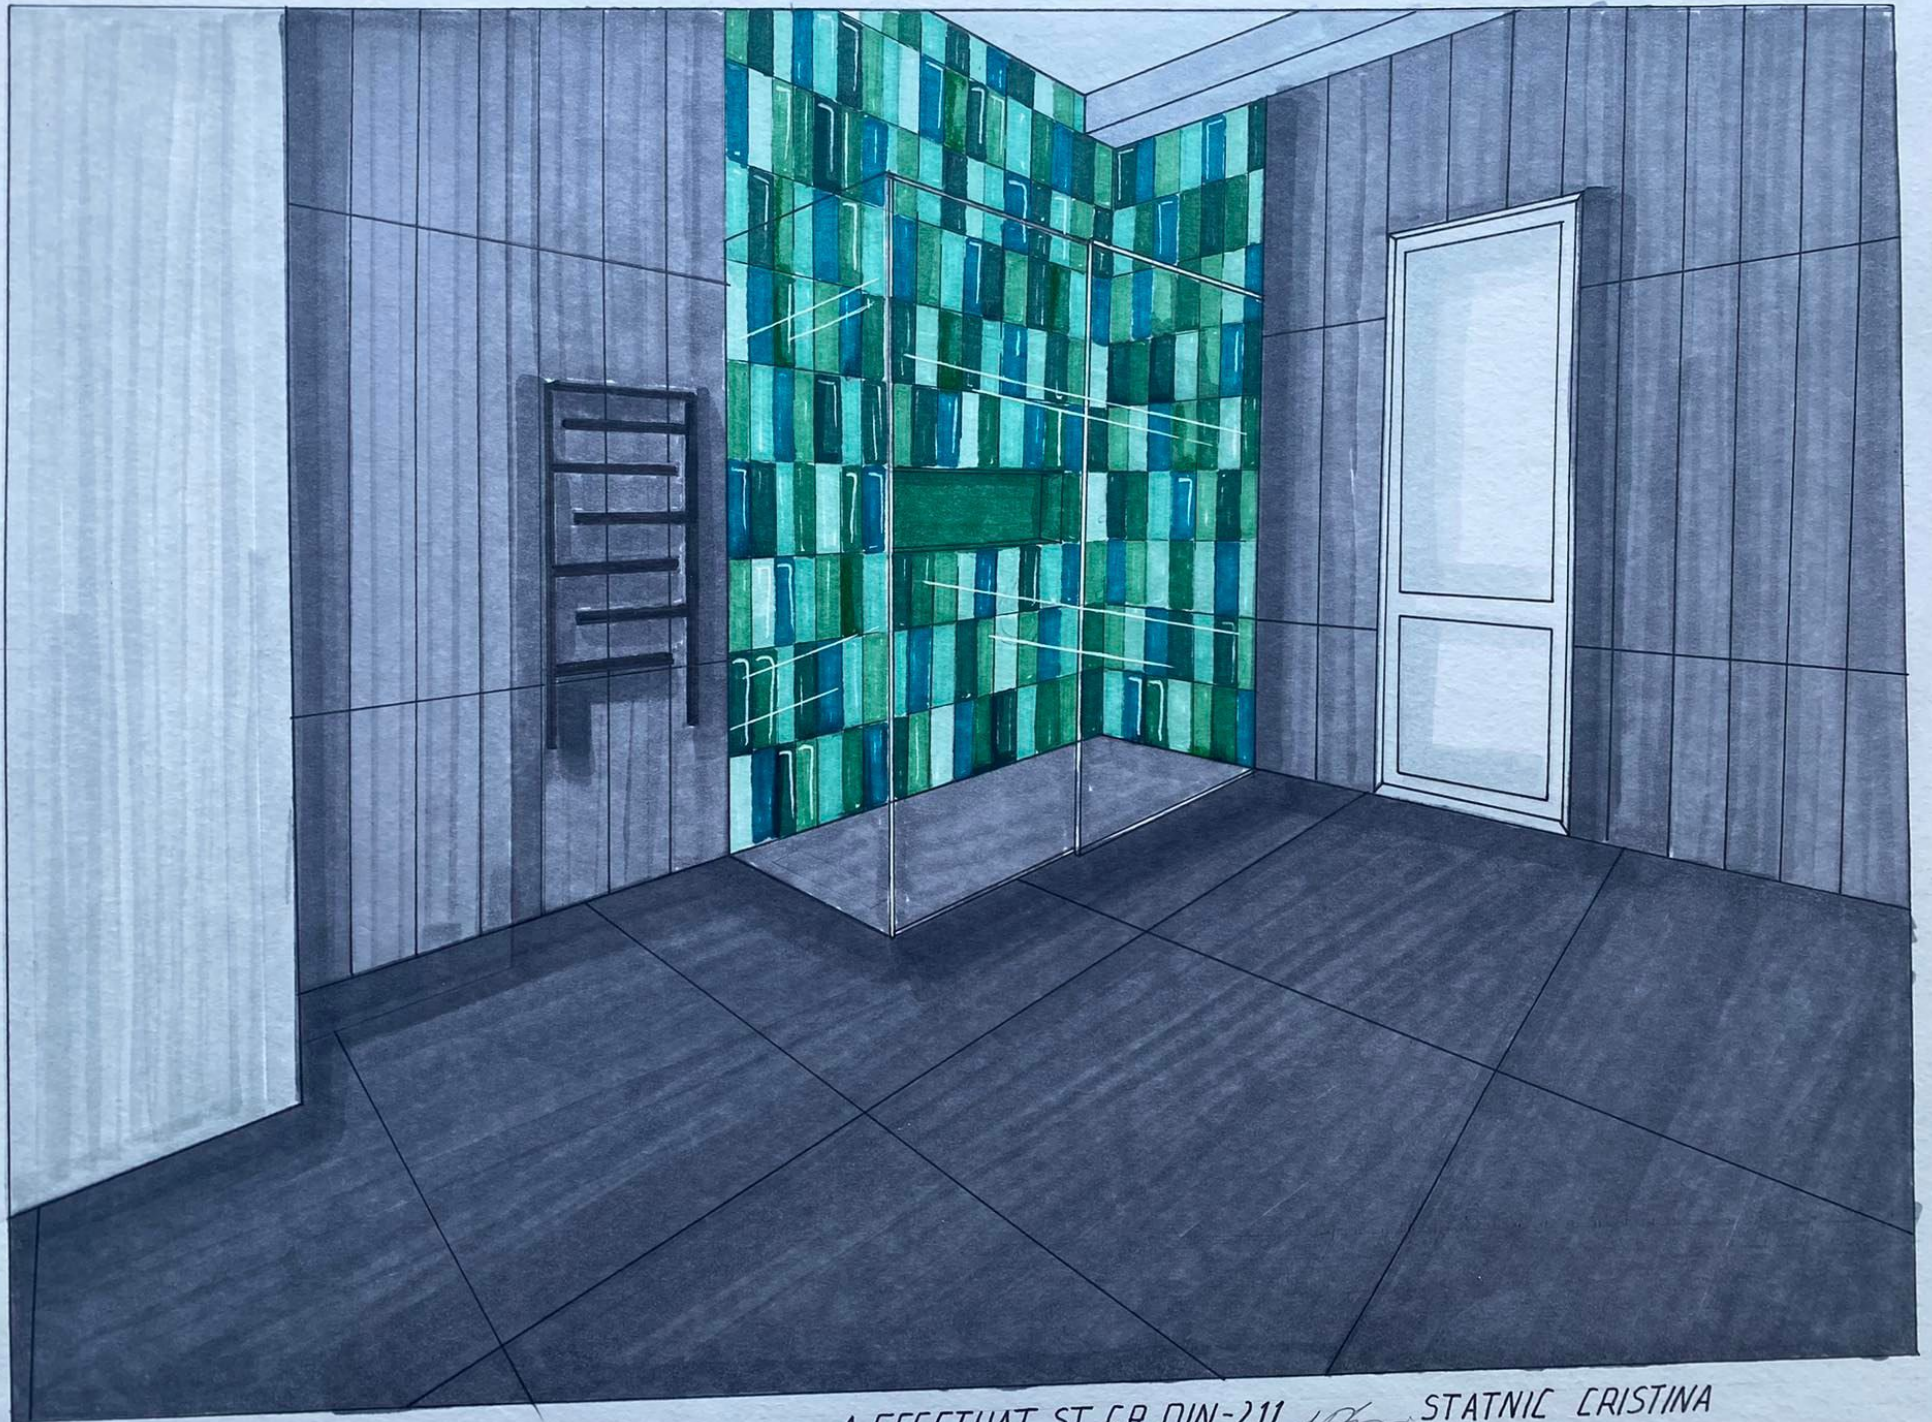

A EFECTUAT ST. GR. DIN-211 *10/10* STATNIC CRISTINA

PERSPECTIVA

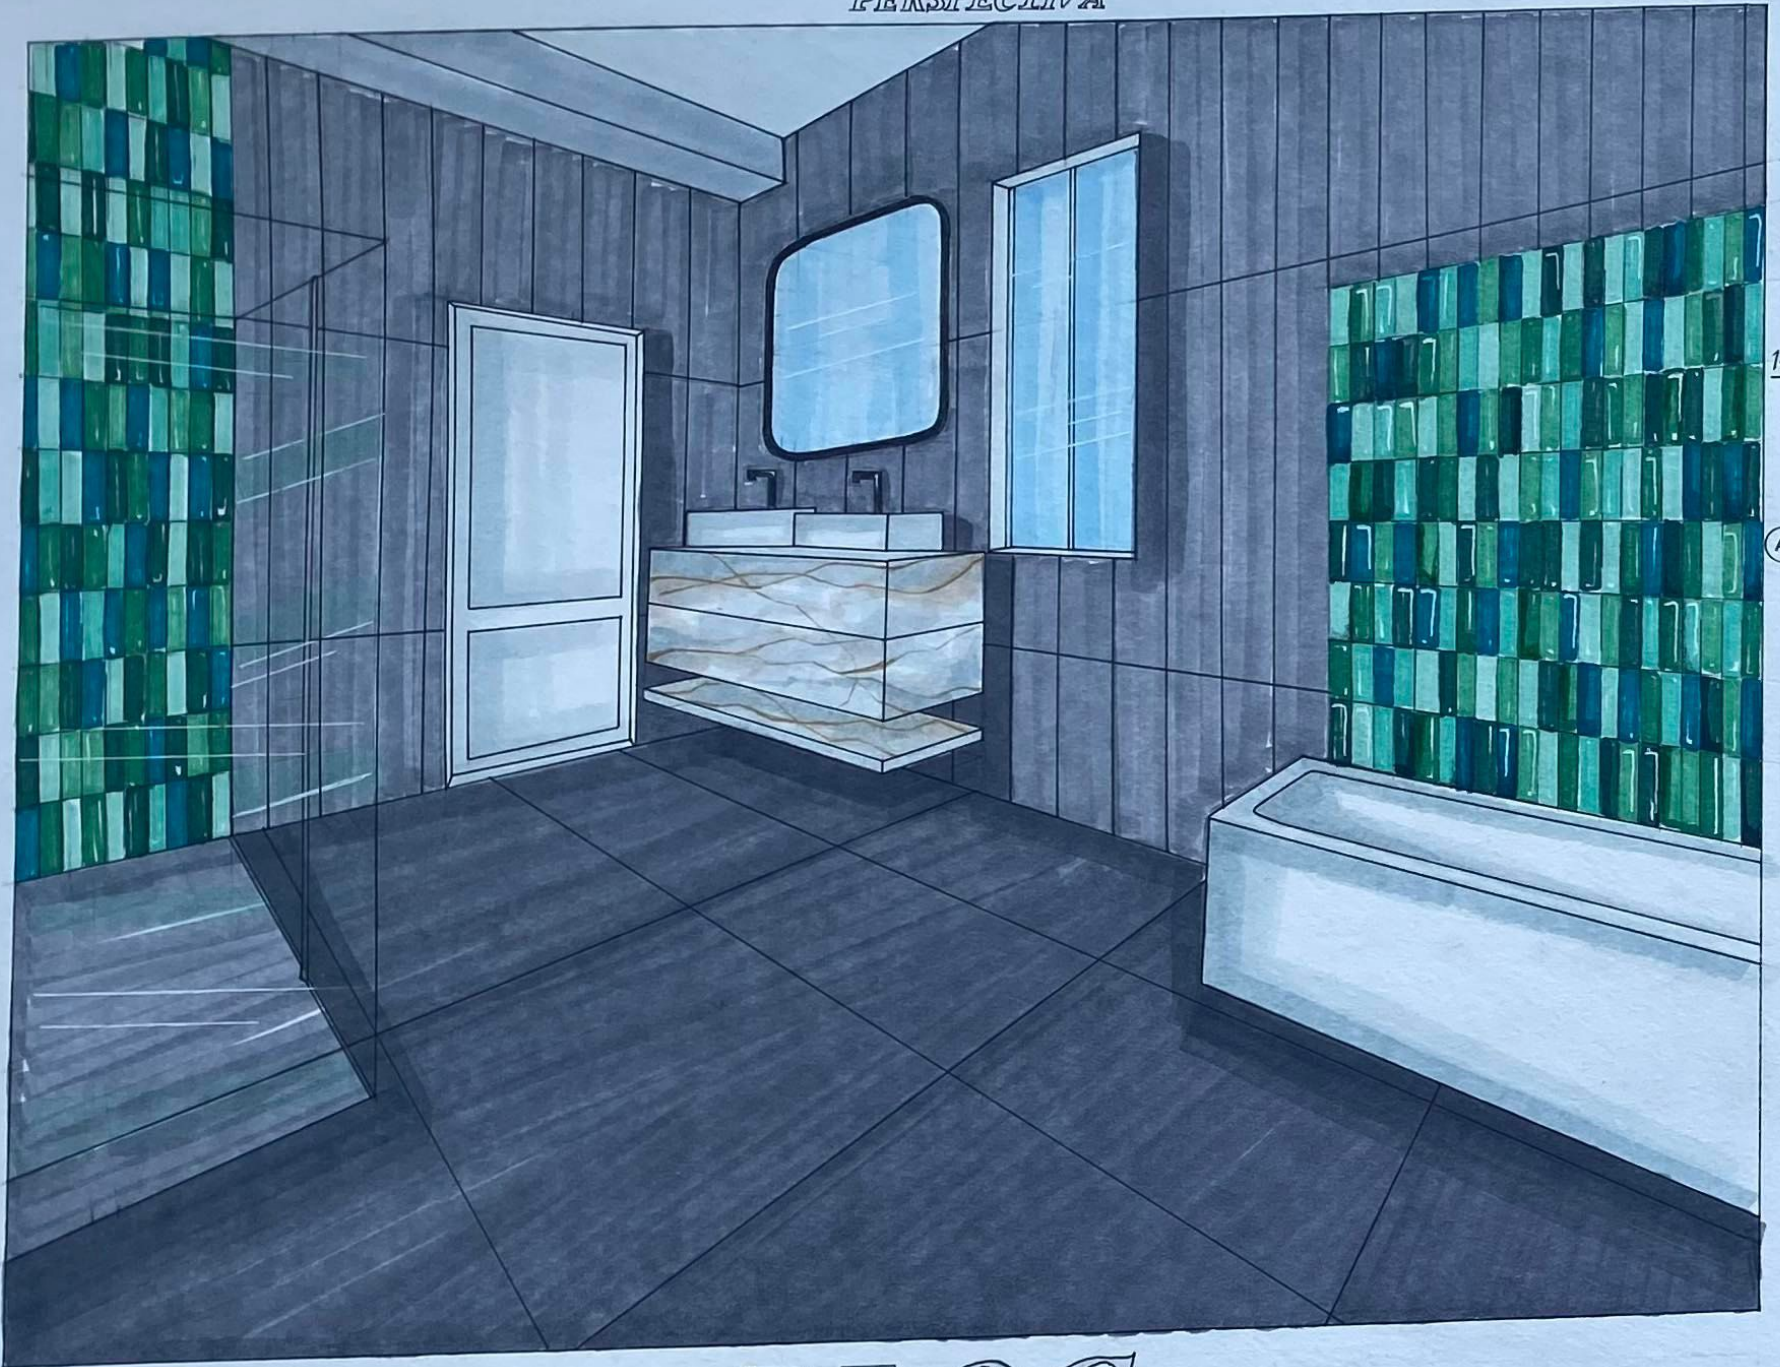

BLOC

UNIVERSITATEA TEHNICĂ A MOLDOVEI  
FACULTATEA URBANISM ȘI ARHITECTURĂ  
CATEDRA DESIGN INTERIOR

PROIECT DE CURS

LA DISCIPLINA: ATELIER DESIGN  
TEMA: INTERIORUL BLOCULUI SANITAR

A EFECTUAT: ST:GR:DIN-211 STATNIC CRISTINA  
A VERIFICAT: ZAGAEVSCHI ELENA

CHIȘINĂU 2022

05.05.22 *[Signature]*

### Borderoul corpurilor de iluminat

Nr.	Denumirea	Nr. de pe pl.	Material	Cant.	Nota
1	LUSTRA	2	INOX	2	

### Borderaul obiectelor de tâmplărie

Nr.	Denumirea	Dim. golului	Sch. de desc.	Cant.	Note
1	USĂ CU 1 DESCHIDERE	820 x 2100			

### Borderoul prizelor și întrerupătoarelor

Desen	Denumirea	Colecția	Dimensiuni	Culoare	Cant.	Nota
	PRIZĂ ORDINARĂ		80x80	Alb	1	
	ÎNTRERUPĂTOR		82x82x33	Alb	1	


### Borderaul materialelor de finisări

Denumirea încăperii	Tipul Finisării					
	Pardasea	Supr.	Tavan	Supr.	Pereți	Supr.
Baie	Gresie	12,74m <sup>2</sup>	Extensibil	10,92m <sup>2</sup>	Faiantă	15,36m <sup>2</sup>


### Borderoul mobilierului

Nr.	Denumirea	Dimensiunile	Cantitatea	Nota	Material
1	Lavuar	1350x500	1		Ceramică
2	Cadă	1800x800	1		Acril
3	Uscător	800x400	1		Inox
4	Cabină de duș	1380x1000	1		Sticlă
5	Vas de closet	540x360	1		Ceramică
6	Bideu	540x360	1		Ceramică


	Nume	Semnătură		
Proiectat				
Desenat	Statnic C			
Verificat	Zagaevschi			
1:20	UTM		Design interior baie	
A3	FUA			
	DIN-211			

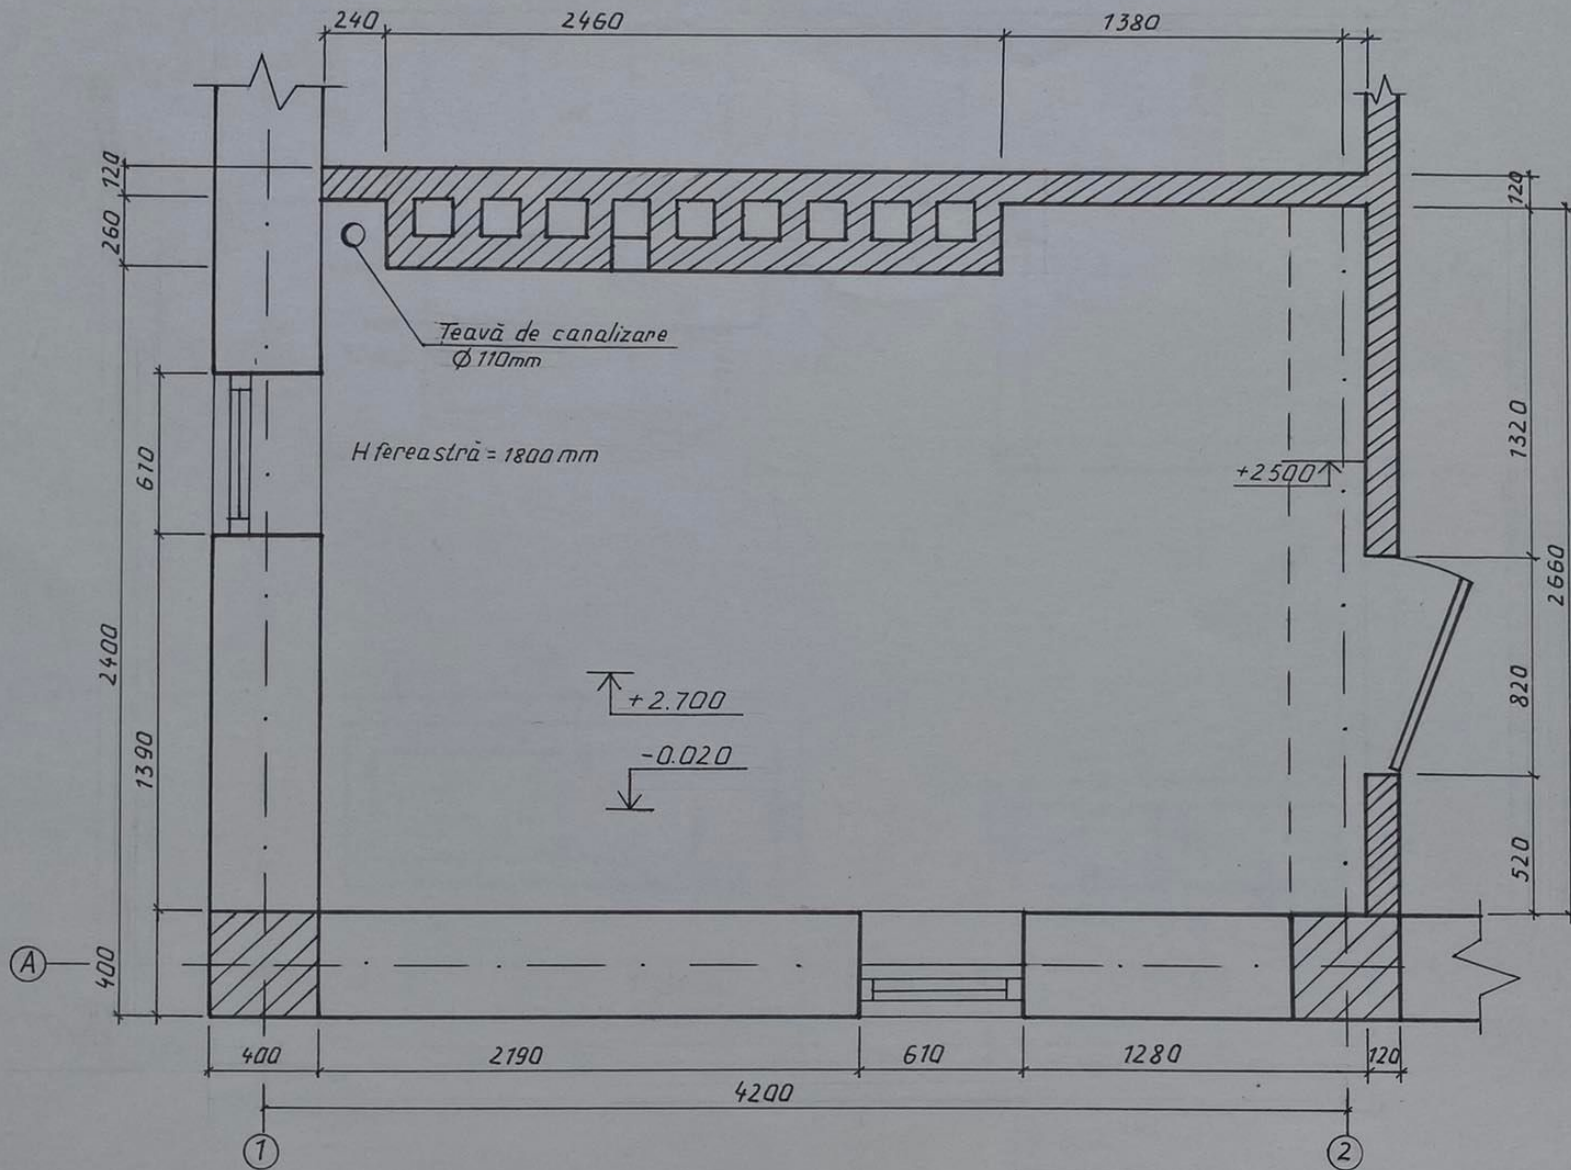


	Nume	Semnătură		
Proiectat				
Desenat	Statnic C			
Verificat	Zagaevschi			
1:20	UTM		Plan Relevu	
A3	FUA			
	DIN-211			

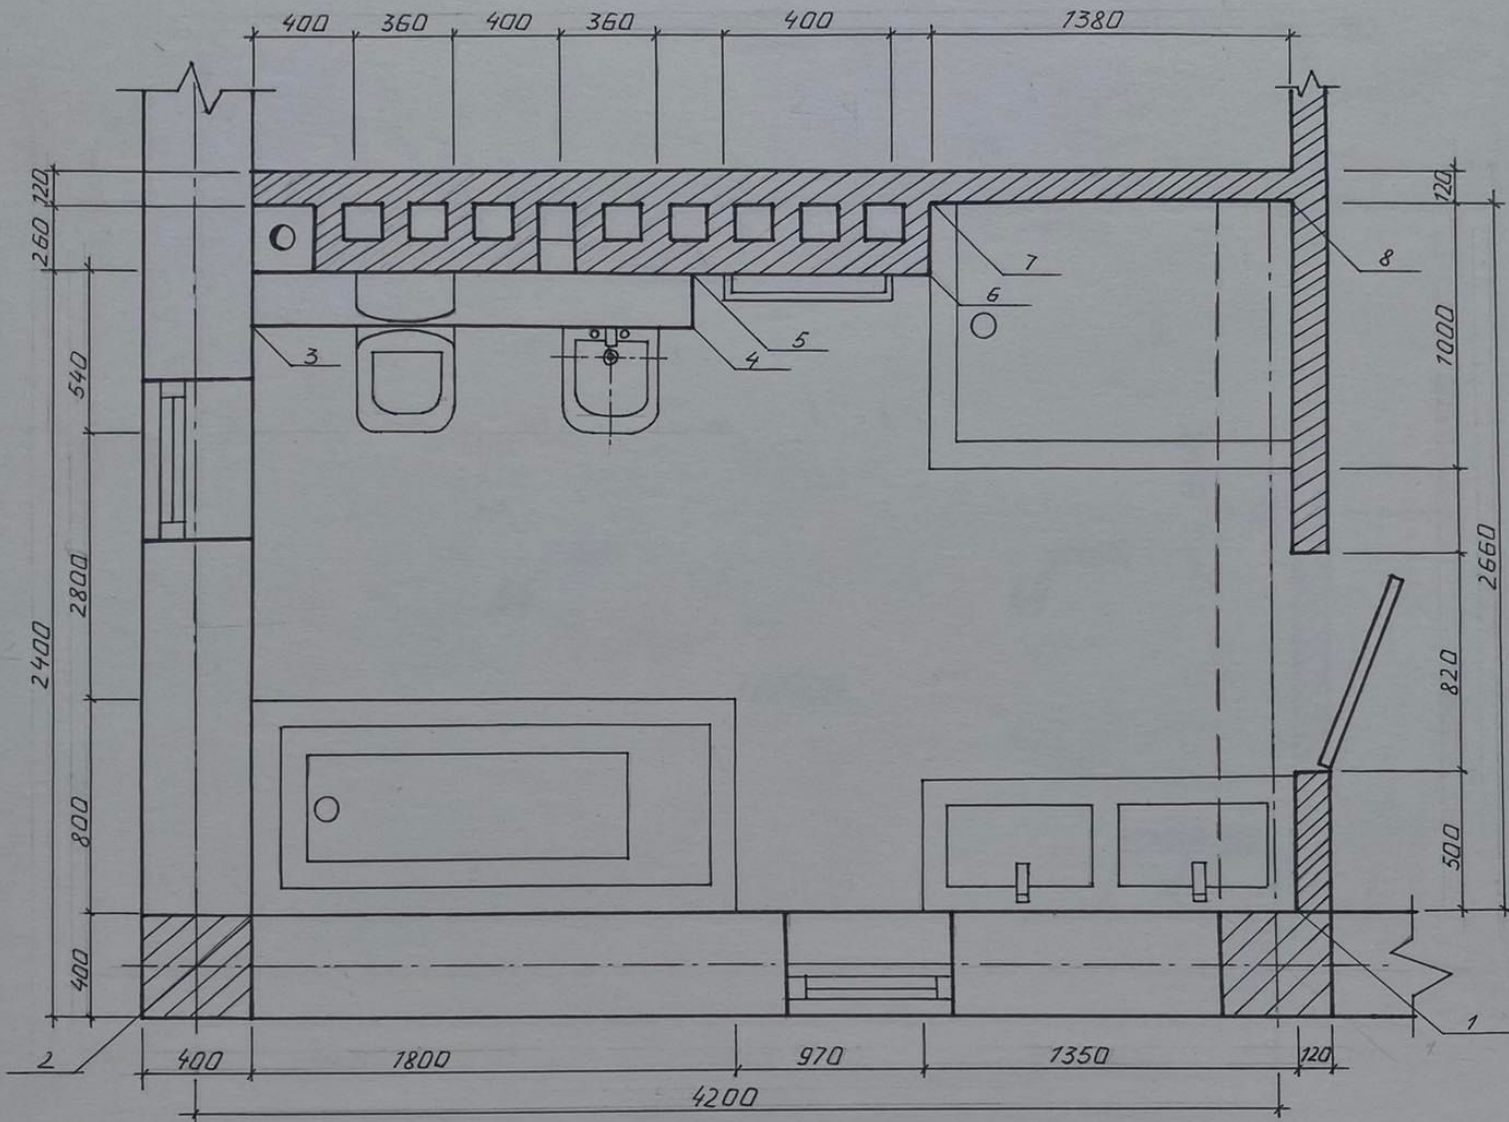

	Nume	Semnătură		
Proiectat				
Desenat	Slatnic C			
Verificat	Zagaevschi			
1:20	UTM	Plan Amplasare		
A3	FUA			
	DIN-211			

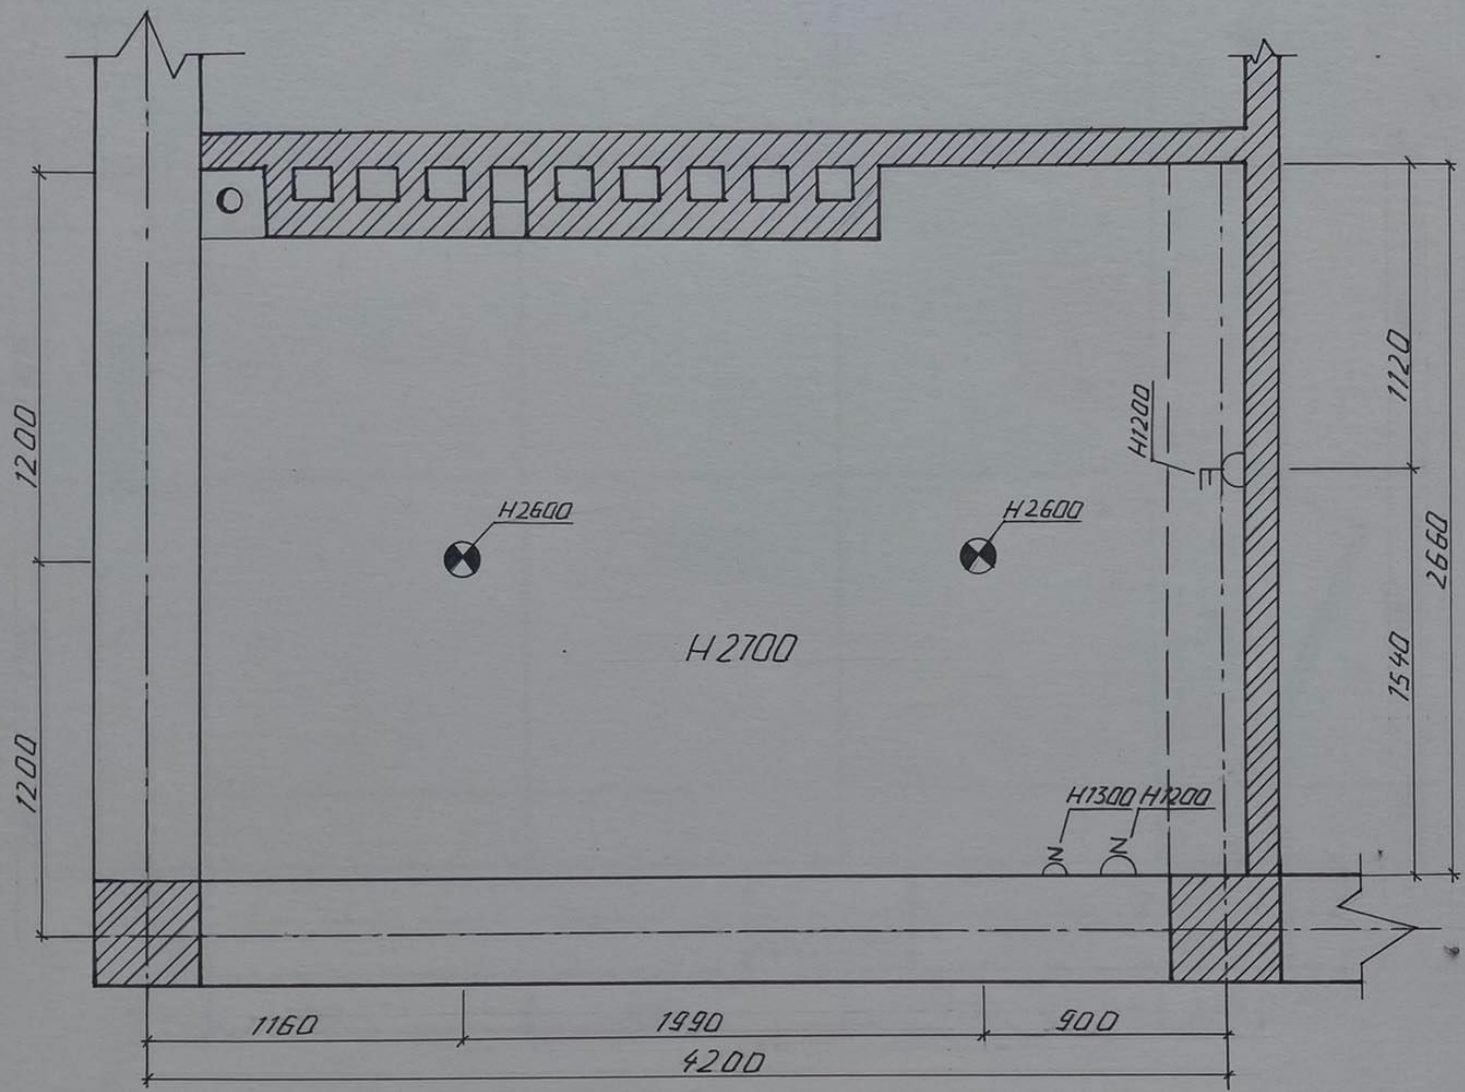


	Nume	Semnatura		
Desenat				
Proiectat	Statnic C			
Verificat	Zagaevschi			
1:20	UTM		Plan tavan	
A3	FUA			
	DIN-211			

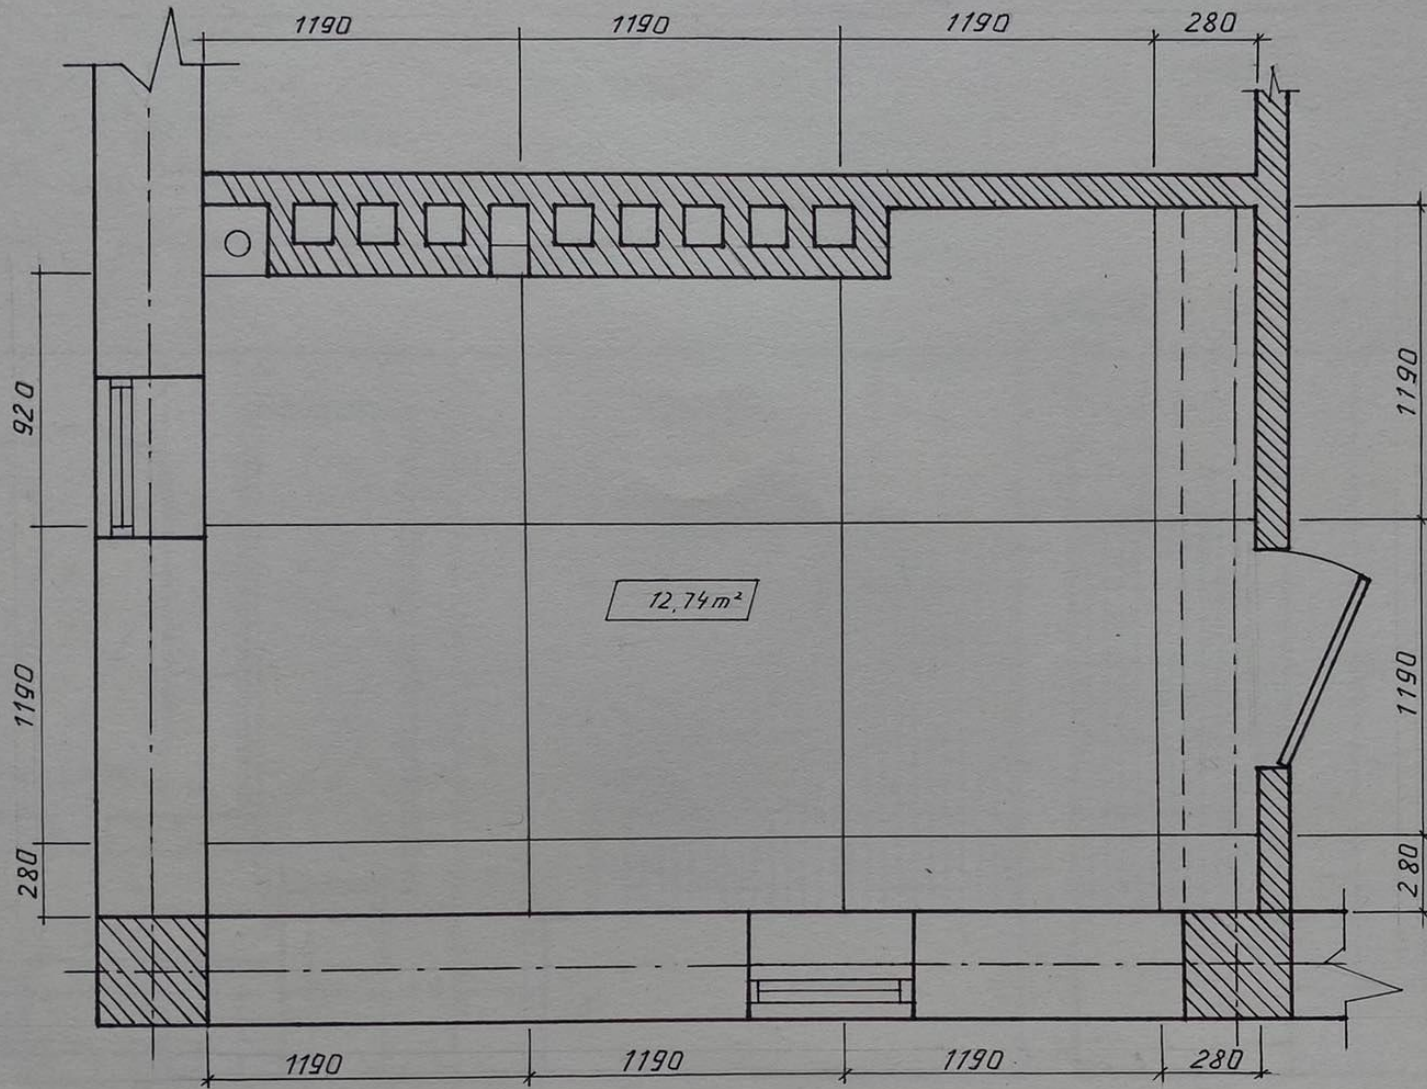


12.74 m<sup>2</sup>

Gresie Stark Grey 119x119

	Nume	Semnatura	
Proiectat			
Desenat	Stalnic C		
Verificat	Zagaevschi		
1:1	UTM	Plan pardosea	
A3	FUA		
	DIN-211		

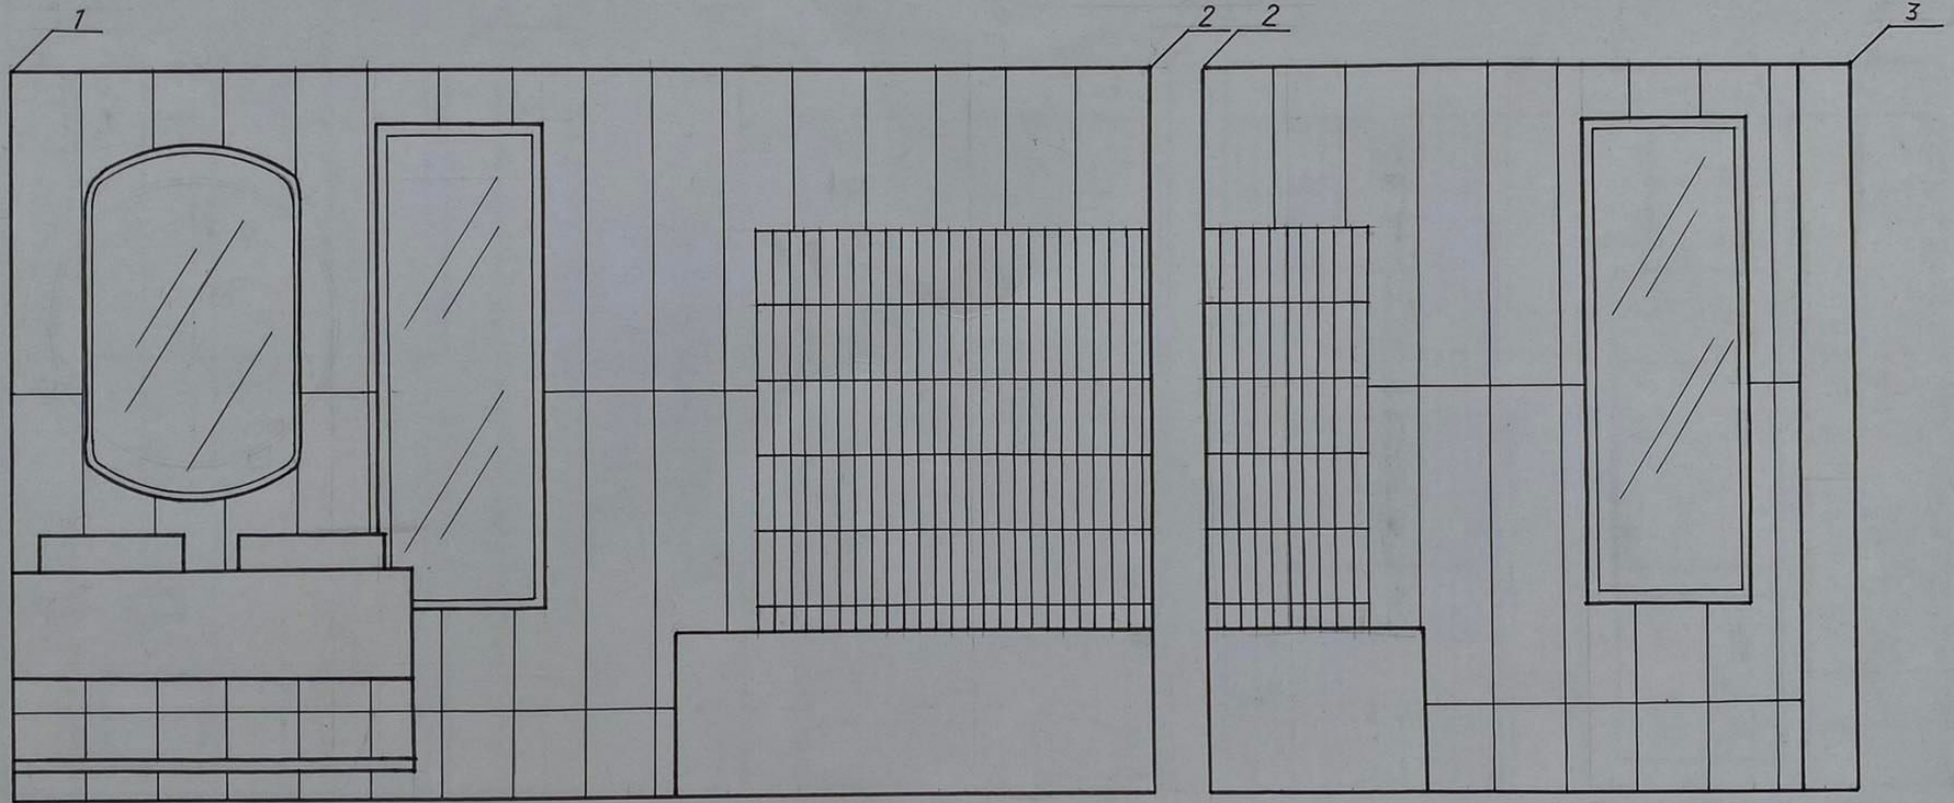

	Nume	Semnătură	
Proiectat			
Desenat	Statnic C		
Verificat	Zagaevschi		
1:1	UTM	Desfășuratele 1-3	
A3	FUA		
	DIN-211		

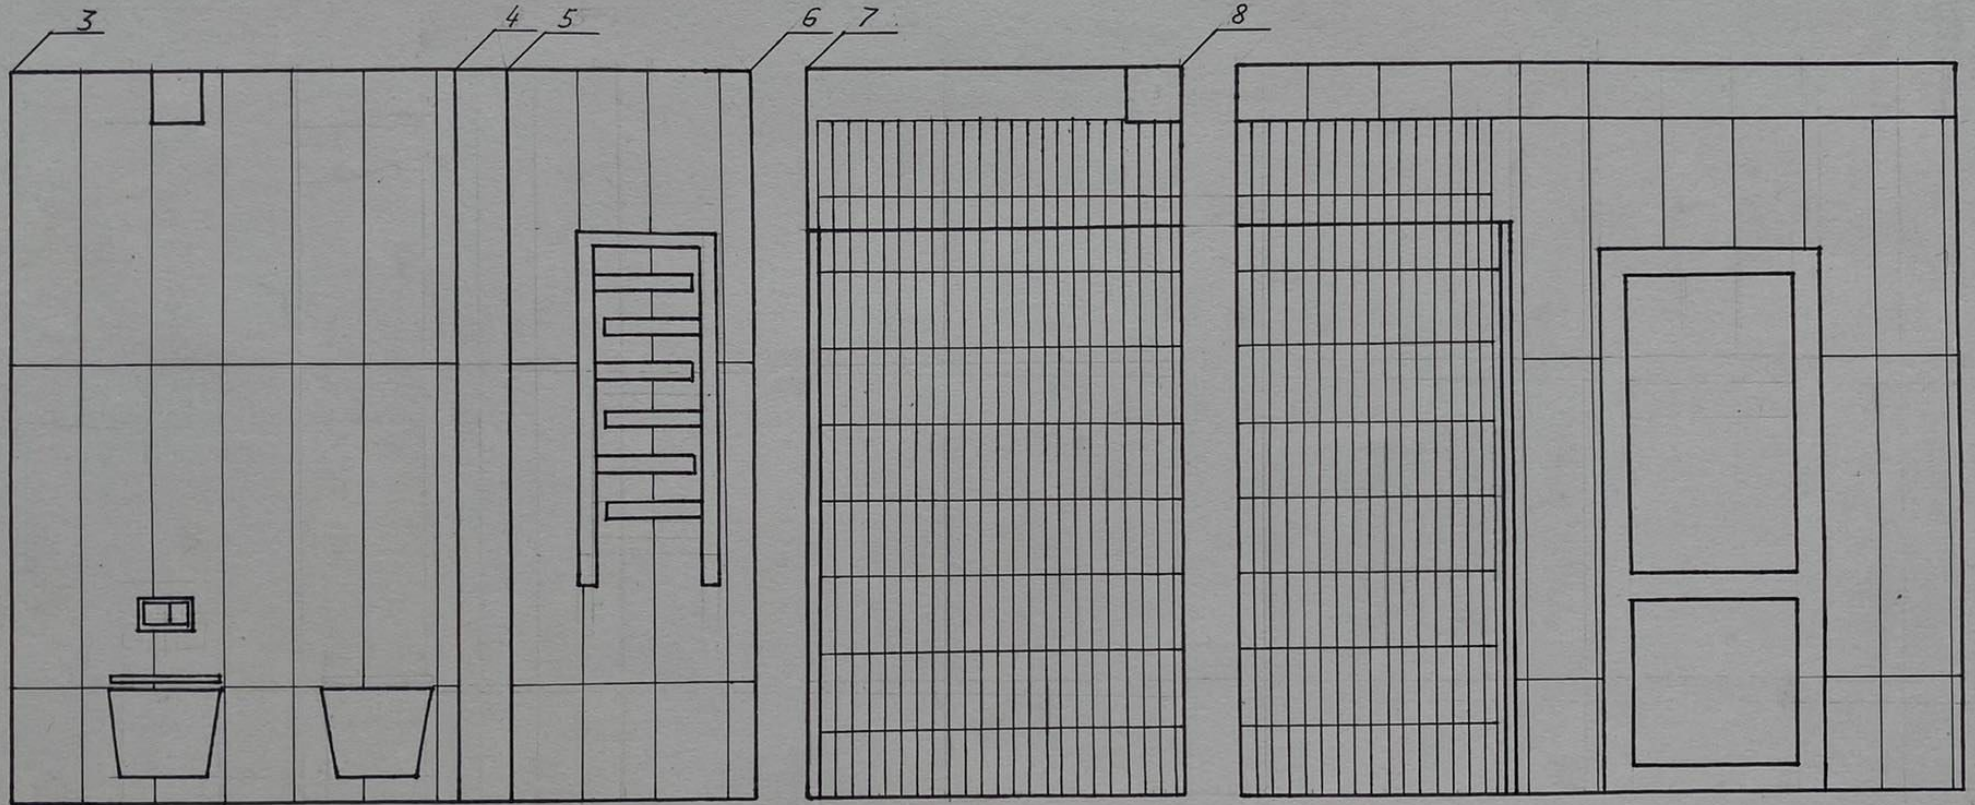

	Nume	Semnatura	
Proiectat			
Desenat	Stănic C		
Verificat	Zagaevschi		
1:1	UTM	Desfășuratele 3-8	
A3	FUA		
	DIN-211		