



ОДНОПОДЪЕЗДНЫЙ ПЯТИЭТАЖНЫЙ ЖИЛОЙ ДОМ


Западный фасад

Экспликация помещений

Разрез 1-1

Концепция

Восточный фасад

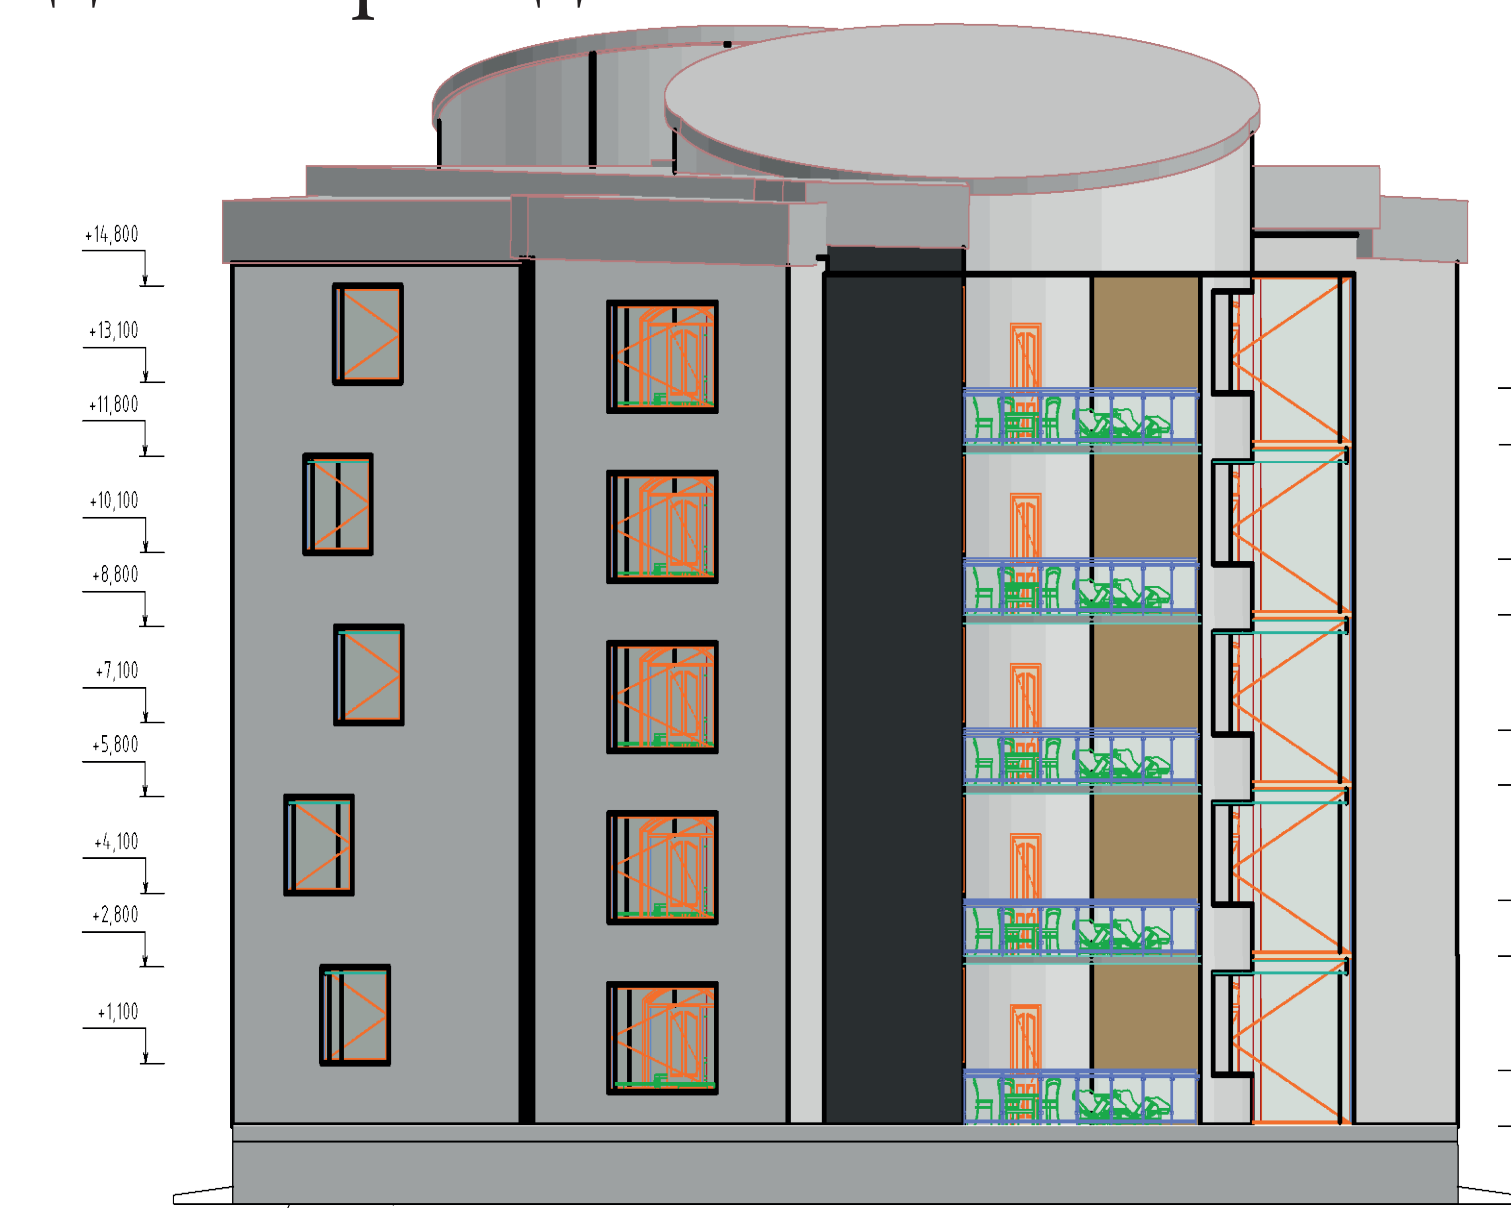

Номер помещения	Наименование	Площадь м ²	Кат. помещения
Трёхкомнатная квартира			
1	Зал	34,41	
2	Спальня	46,32	
3	Гардероб	14,64	
4	Спальня	24,95	
5	Кухня-столовая	60,16	
6	Санитарный узел	9,40	
7	Туалет	3,12	
8	Прихожая	6,61	
Двухкомнатная квартира			
9	Библиотека	13,48	
10	Зал	19,79	
11	Санитарный узел	9,83	
12	Туалет	3,86	
13	Кухня	38,47	
14	Спортивный зал	10,37	
15	Спальня	23,76	
16	Прихожая	11,25	



«Бесконечное время»
 Время-такое короткое, но длинное слово, подход к которому зависит от самого человека. Для одних время скоротечно и не подвластно человеческим силам. Такие люди дуют от времени всё, что только могут. Они решительны, дисциплинированны и не упускают даже секунду своего времени без контроля. Другие же люди считают, что время можно подстроить под себя. Они неторопливы и предпочитают жить эмоциями и чувствами, несмотря на уходящие часы и минуты.



План этажа на отм. 0,000

План типового этажа

Северный фасад

Южный фасад

