


ŠIRŠIE VZŤAHY ANALYSIS OF LOCATION

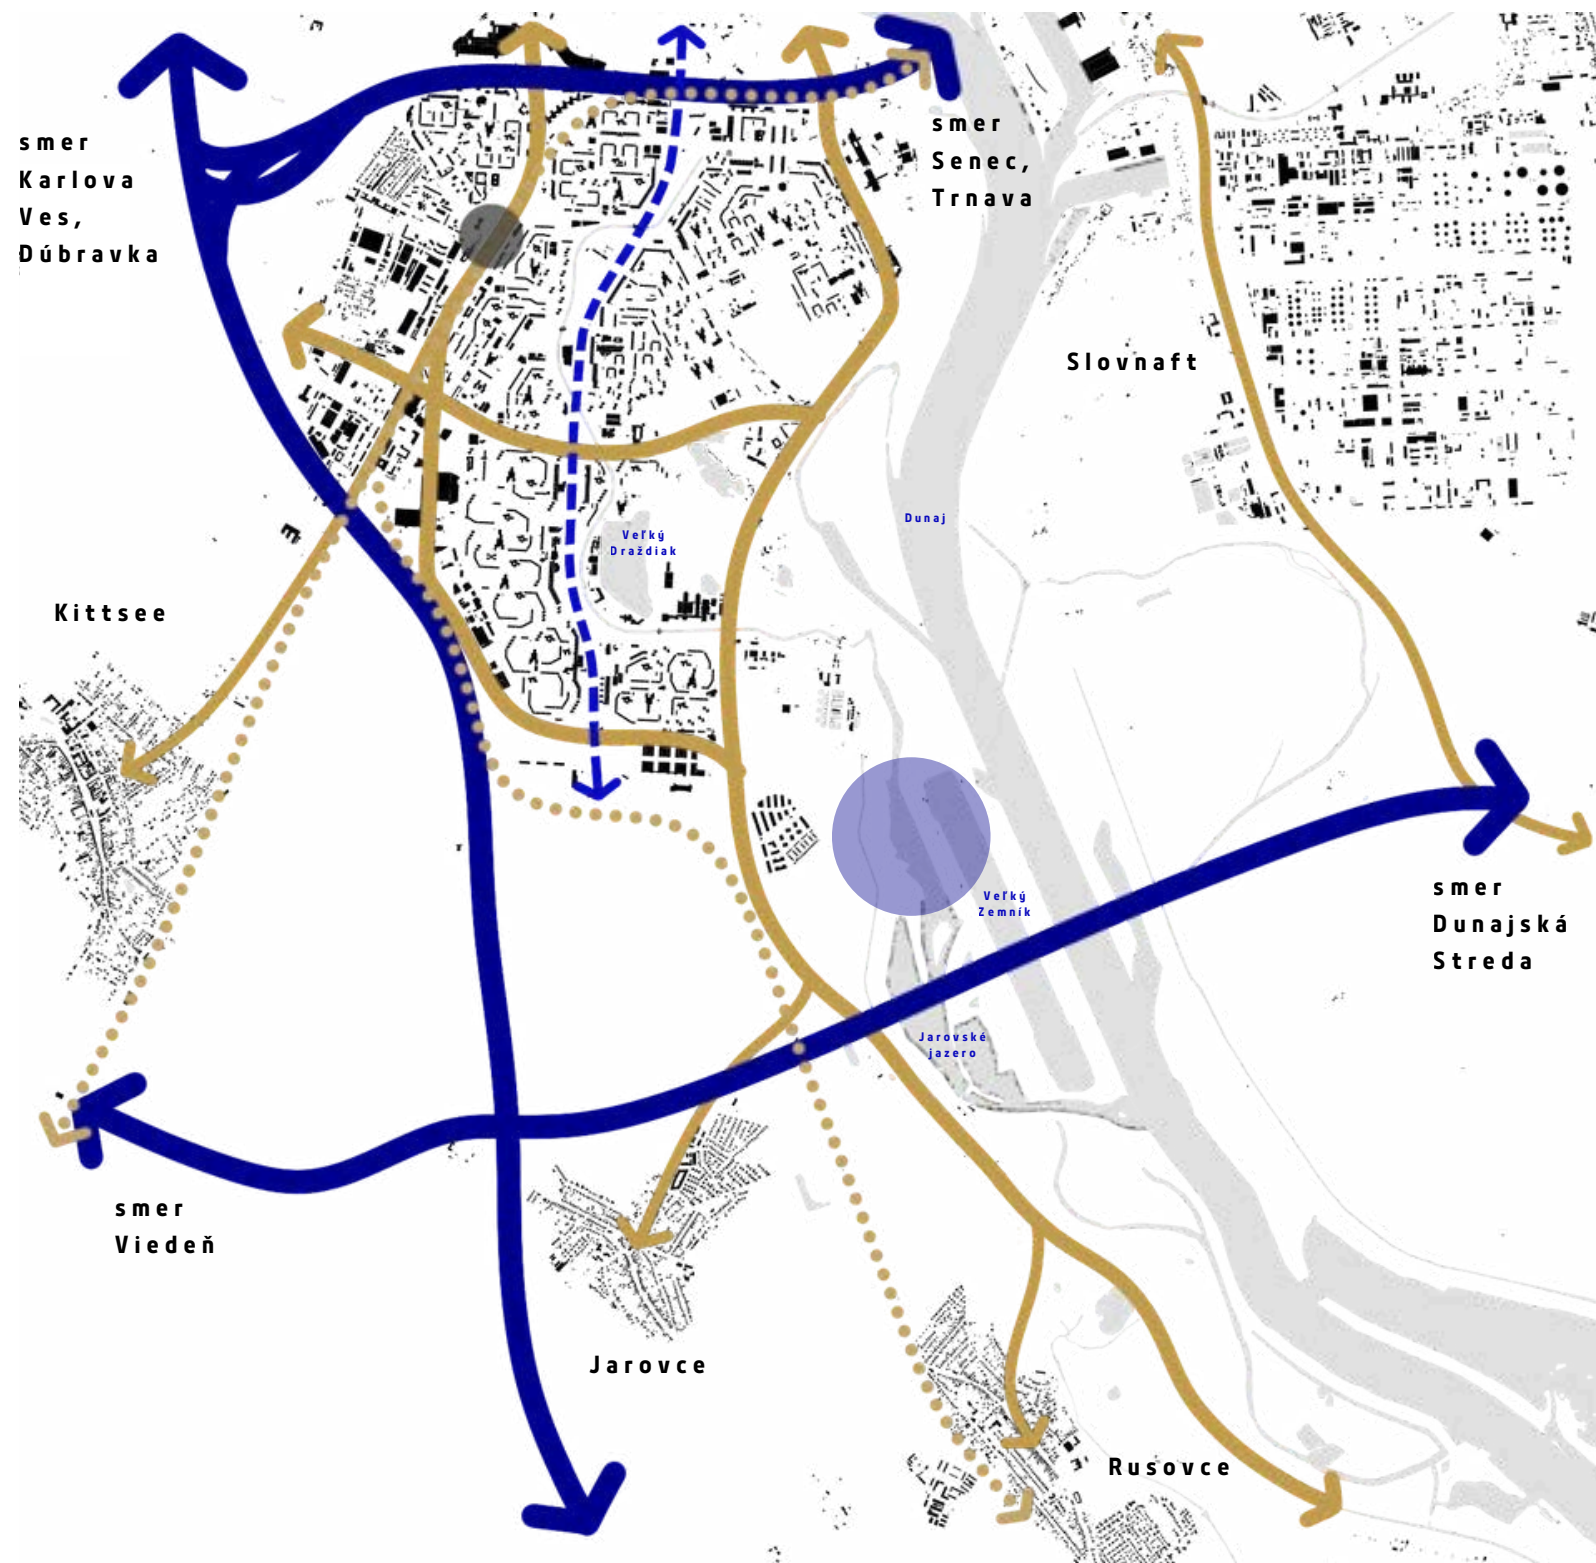

LEGENDA

- okolité budovy
- diaľnica
- železničná trať
- okolité budovy
- hlavné dopravné ťahy
- železničná stanica
- vodné plochy
- električková trať
- riešené územie



LEGENDA

- štátna hranica
- hranica kraja
- hranica okresu
- Okres Bratislava 5

LEGENDA

- štátna hranica
- hranica kraja
- Bratislavský kraj



STU BRATISLAVA, FAKULTA ARCHITEKTÚRY A DIZAJNU		STU FAD
Predmet: 2_DP_AU Diplomová práca ŠP Architektúra	Akad. rok: 2025/2026	
Téma: SYMBIOTICKÁ ARCHITEKTÚRA	Ústav: ÚABB	Mierka:
Študent: BC.HANKA ČÁKOVÁ		
Vedúci práce: doc. Ing. arch. Michal Czafík, PhD.	VA Czafík/ Vráblová	
Garant predmetu: prof. Ing. arch. Ľubica Vitková, PhD.		
Druh dokumentácie: Architektonická štúdia		
Dátum: 11.05.2026	Obsah výkresu: Širšie vzťahy	Číslo výkresu: 17