


# FUNKČNO-PREVÁDZKOVÁ SCHÉMA FUNCTION SCHEME

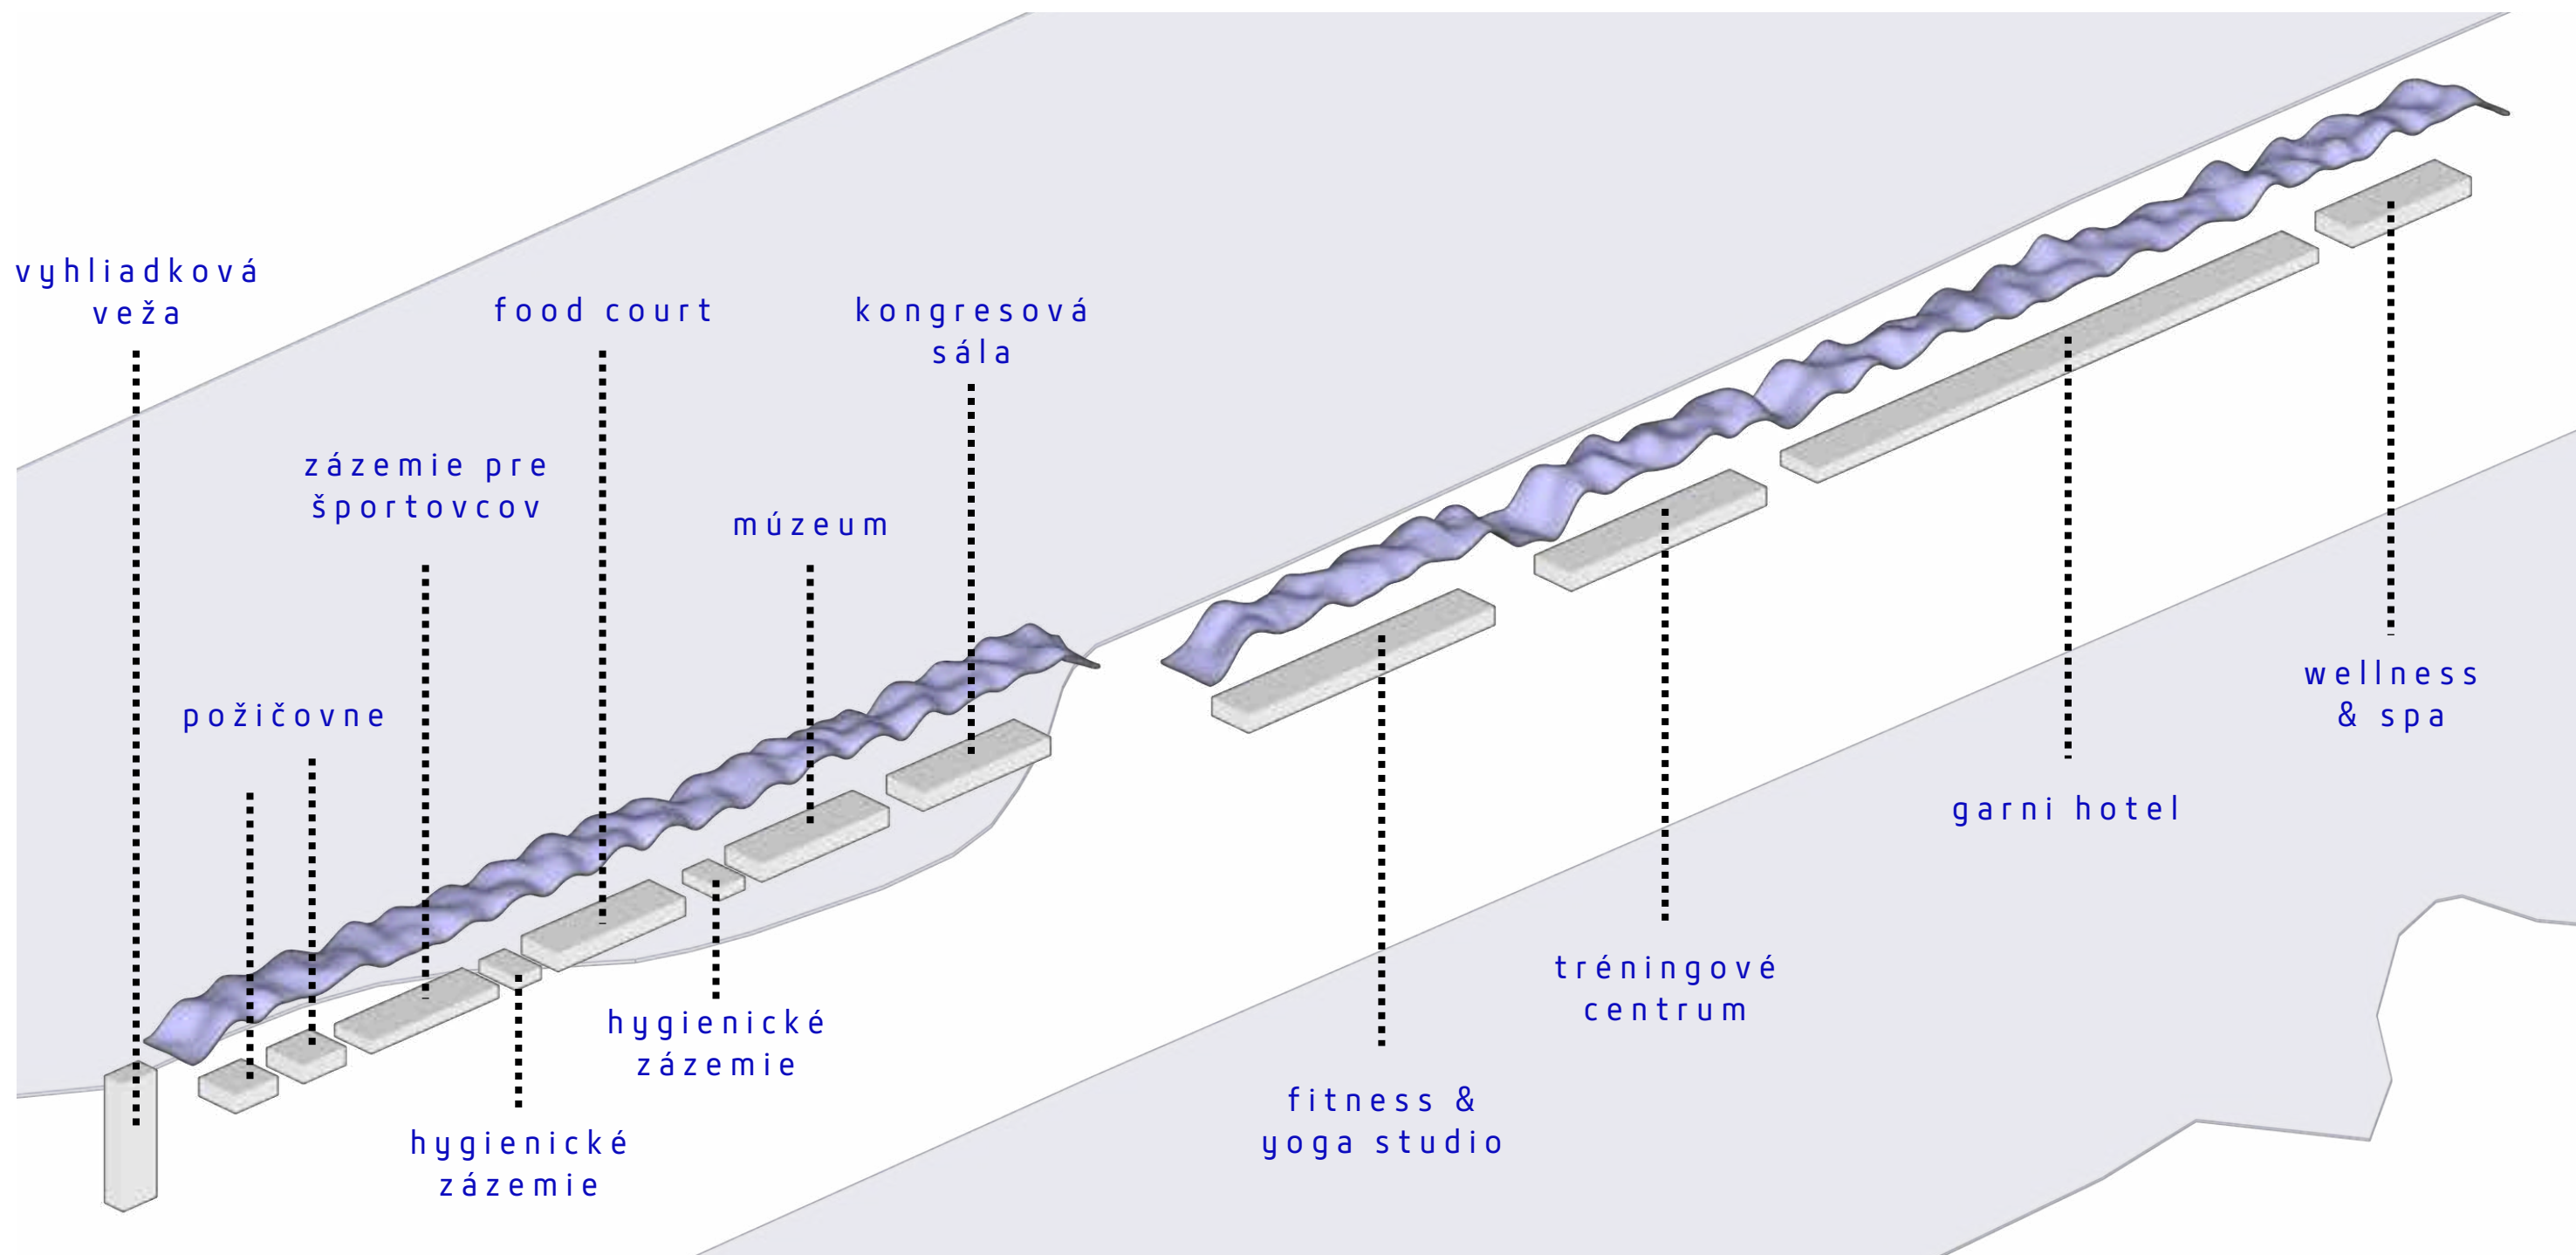

STU BRATISLAVA, FAKULTA ARCHITEKTÚRY A DIZAJNU		
Predmet: 2_DP_AU Diplomová práca ŠP Architektúra	Akad. rok: 2025/2026	
Téma: <b>SYMBIOTICKÁ ARCHITEKTÚRA</b>	Ústav: ÚABB	
Študent: <b>BC. HANKA ČÁKOVÁ</b>	Mierka:	
Vedúci práce: doc. Ing. arch. Michal Czafík, PhD.	VA Czafík/ Vráblová	
Garant predmetu: prof. Ing. arch. Ľubica Vitková, PhD.		
Druh dokumentácie: Architektonická štúdia		
Dátum: 11.05.2026	Obsah výkresu: Funkčno-prevádzková schéma	Číslo výkresu: <b>35</b>