




VYHLIADKOVÁ VEŽA VIEW TOWER

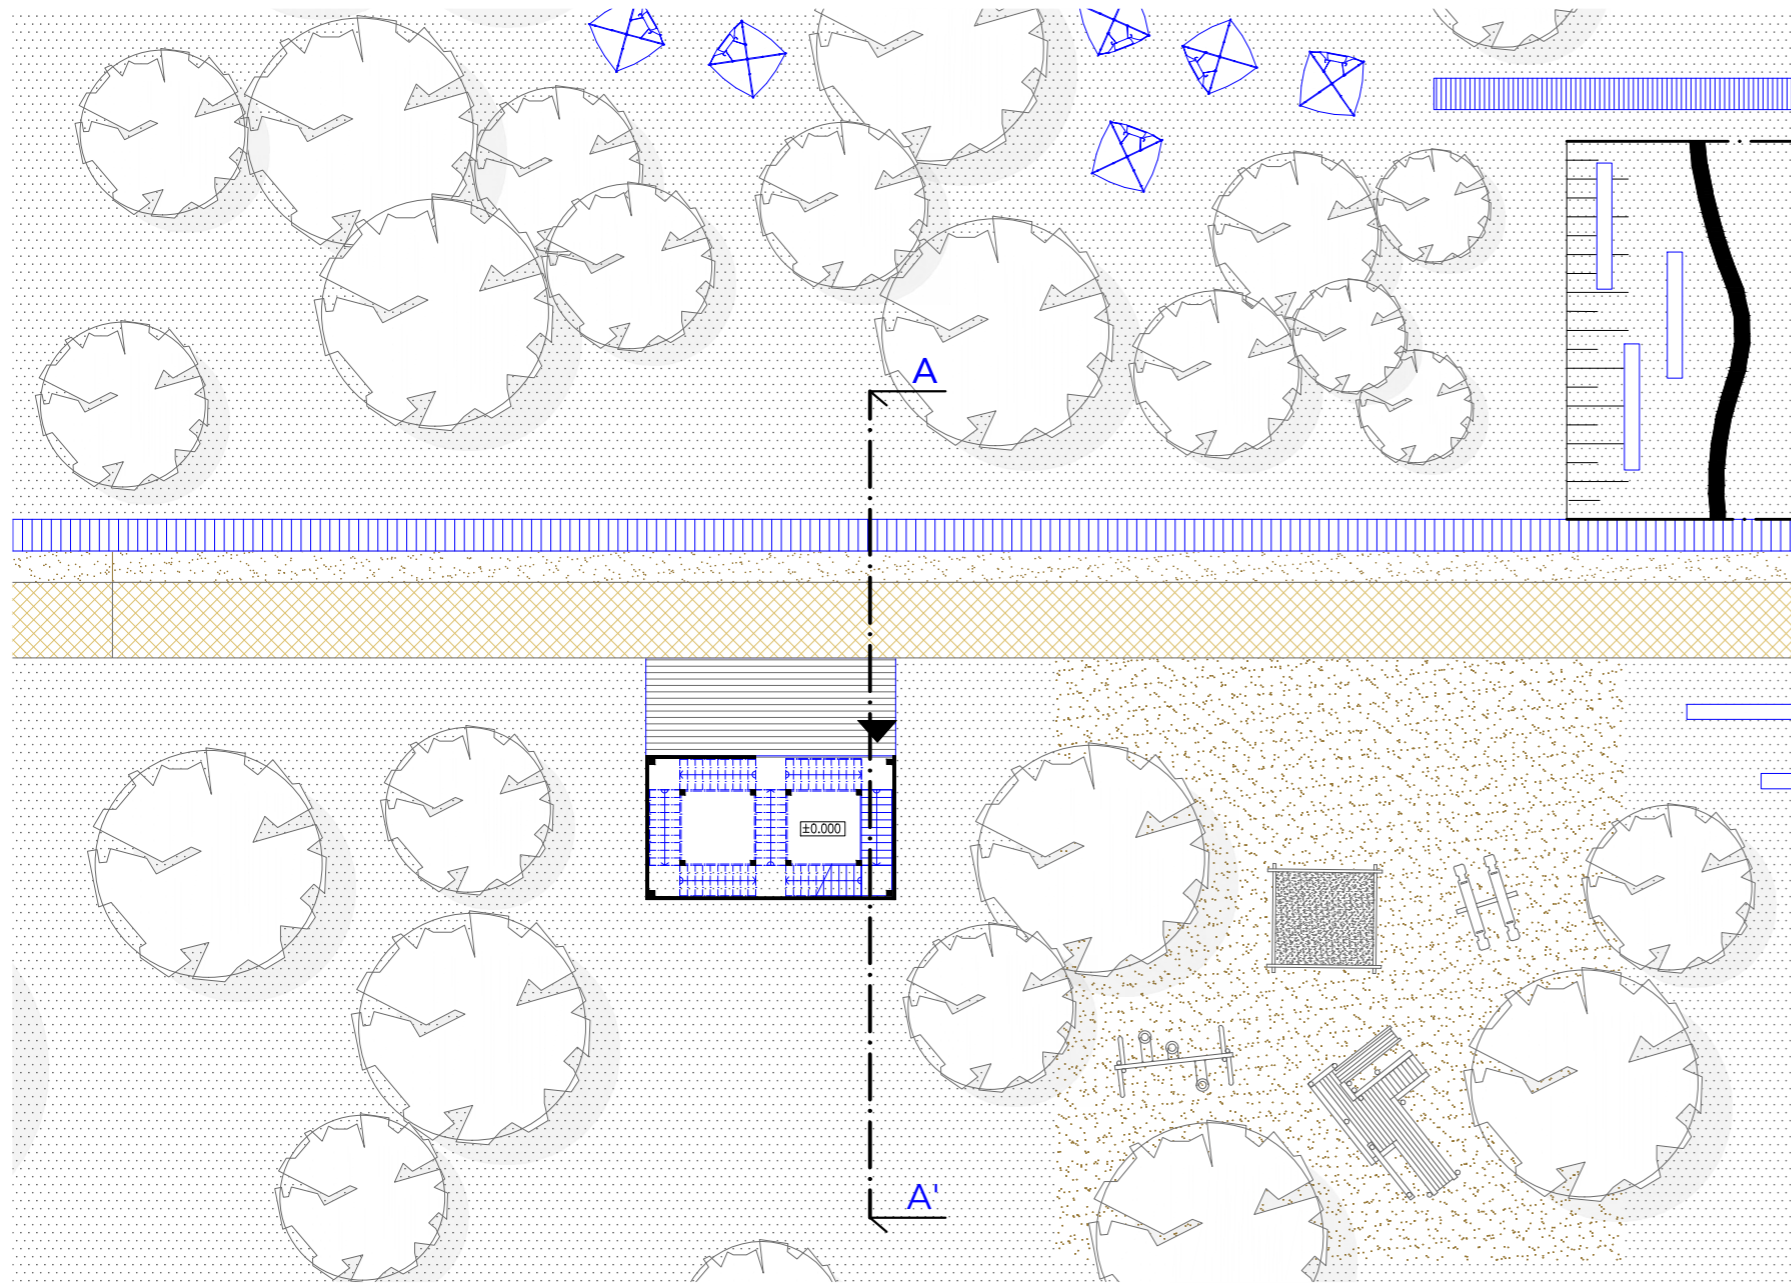

pôdorys 1.NP

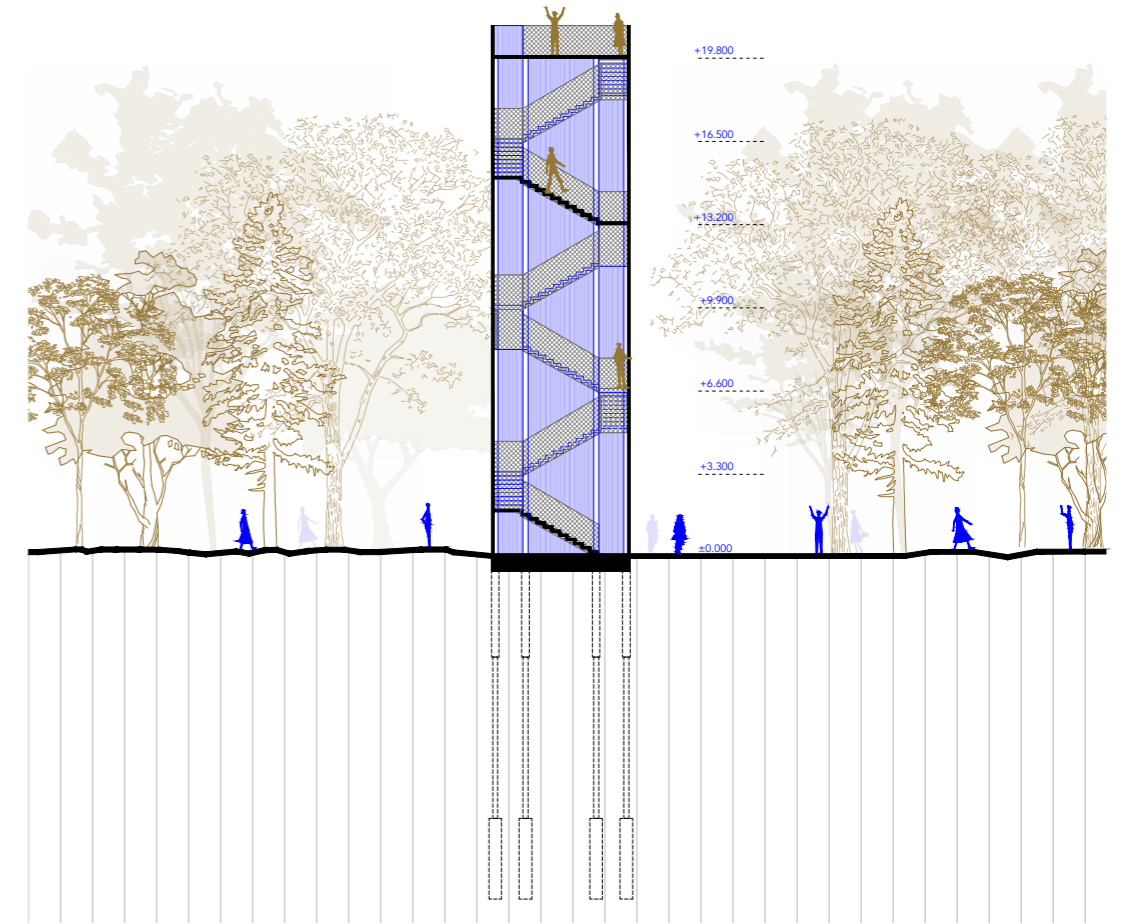

rez AA'

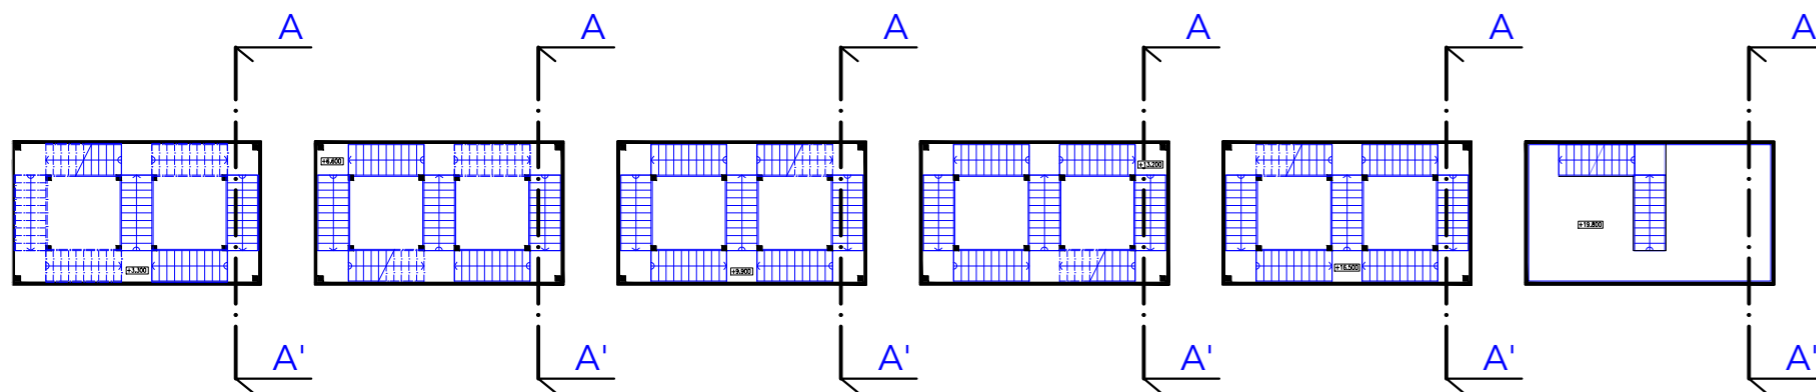

2.NP

3.NP

4.NP

5.NP

6.NP

7.NP

STU BRATISLAVA, FAKULTA ARCHITEKTÚRY A DIZAJNU		
Predmet: 2_DP_AU Diplomová práca ŠP Architektúra	Akad. rok 2025/2026	
Téma: SYMBIOTICKÁ ARCHITEKTÚRA		Ustav: UABB
Študent: BC. HANKA ČÁKOVÁ		Mierka: 1:300
Vedúci práce: doc. Ing. arch. Michal Czafik, PhD	VA Czafik/ Vráblová	
Garant predmetu: prof. Ing. arch. Ľubica Vitková, PhD		
Druh dokumentácie: Architektonická štúdia		
Datum: 11.05.2026	Obsah výkresu: Pôdorys, rez - vyhlídková veža	Číslo výkresu: 40