


PÔDORYS 1.NP blok A FLOOR PLAN 1.NP block A

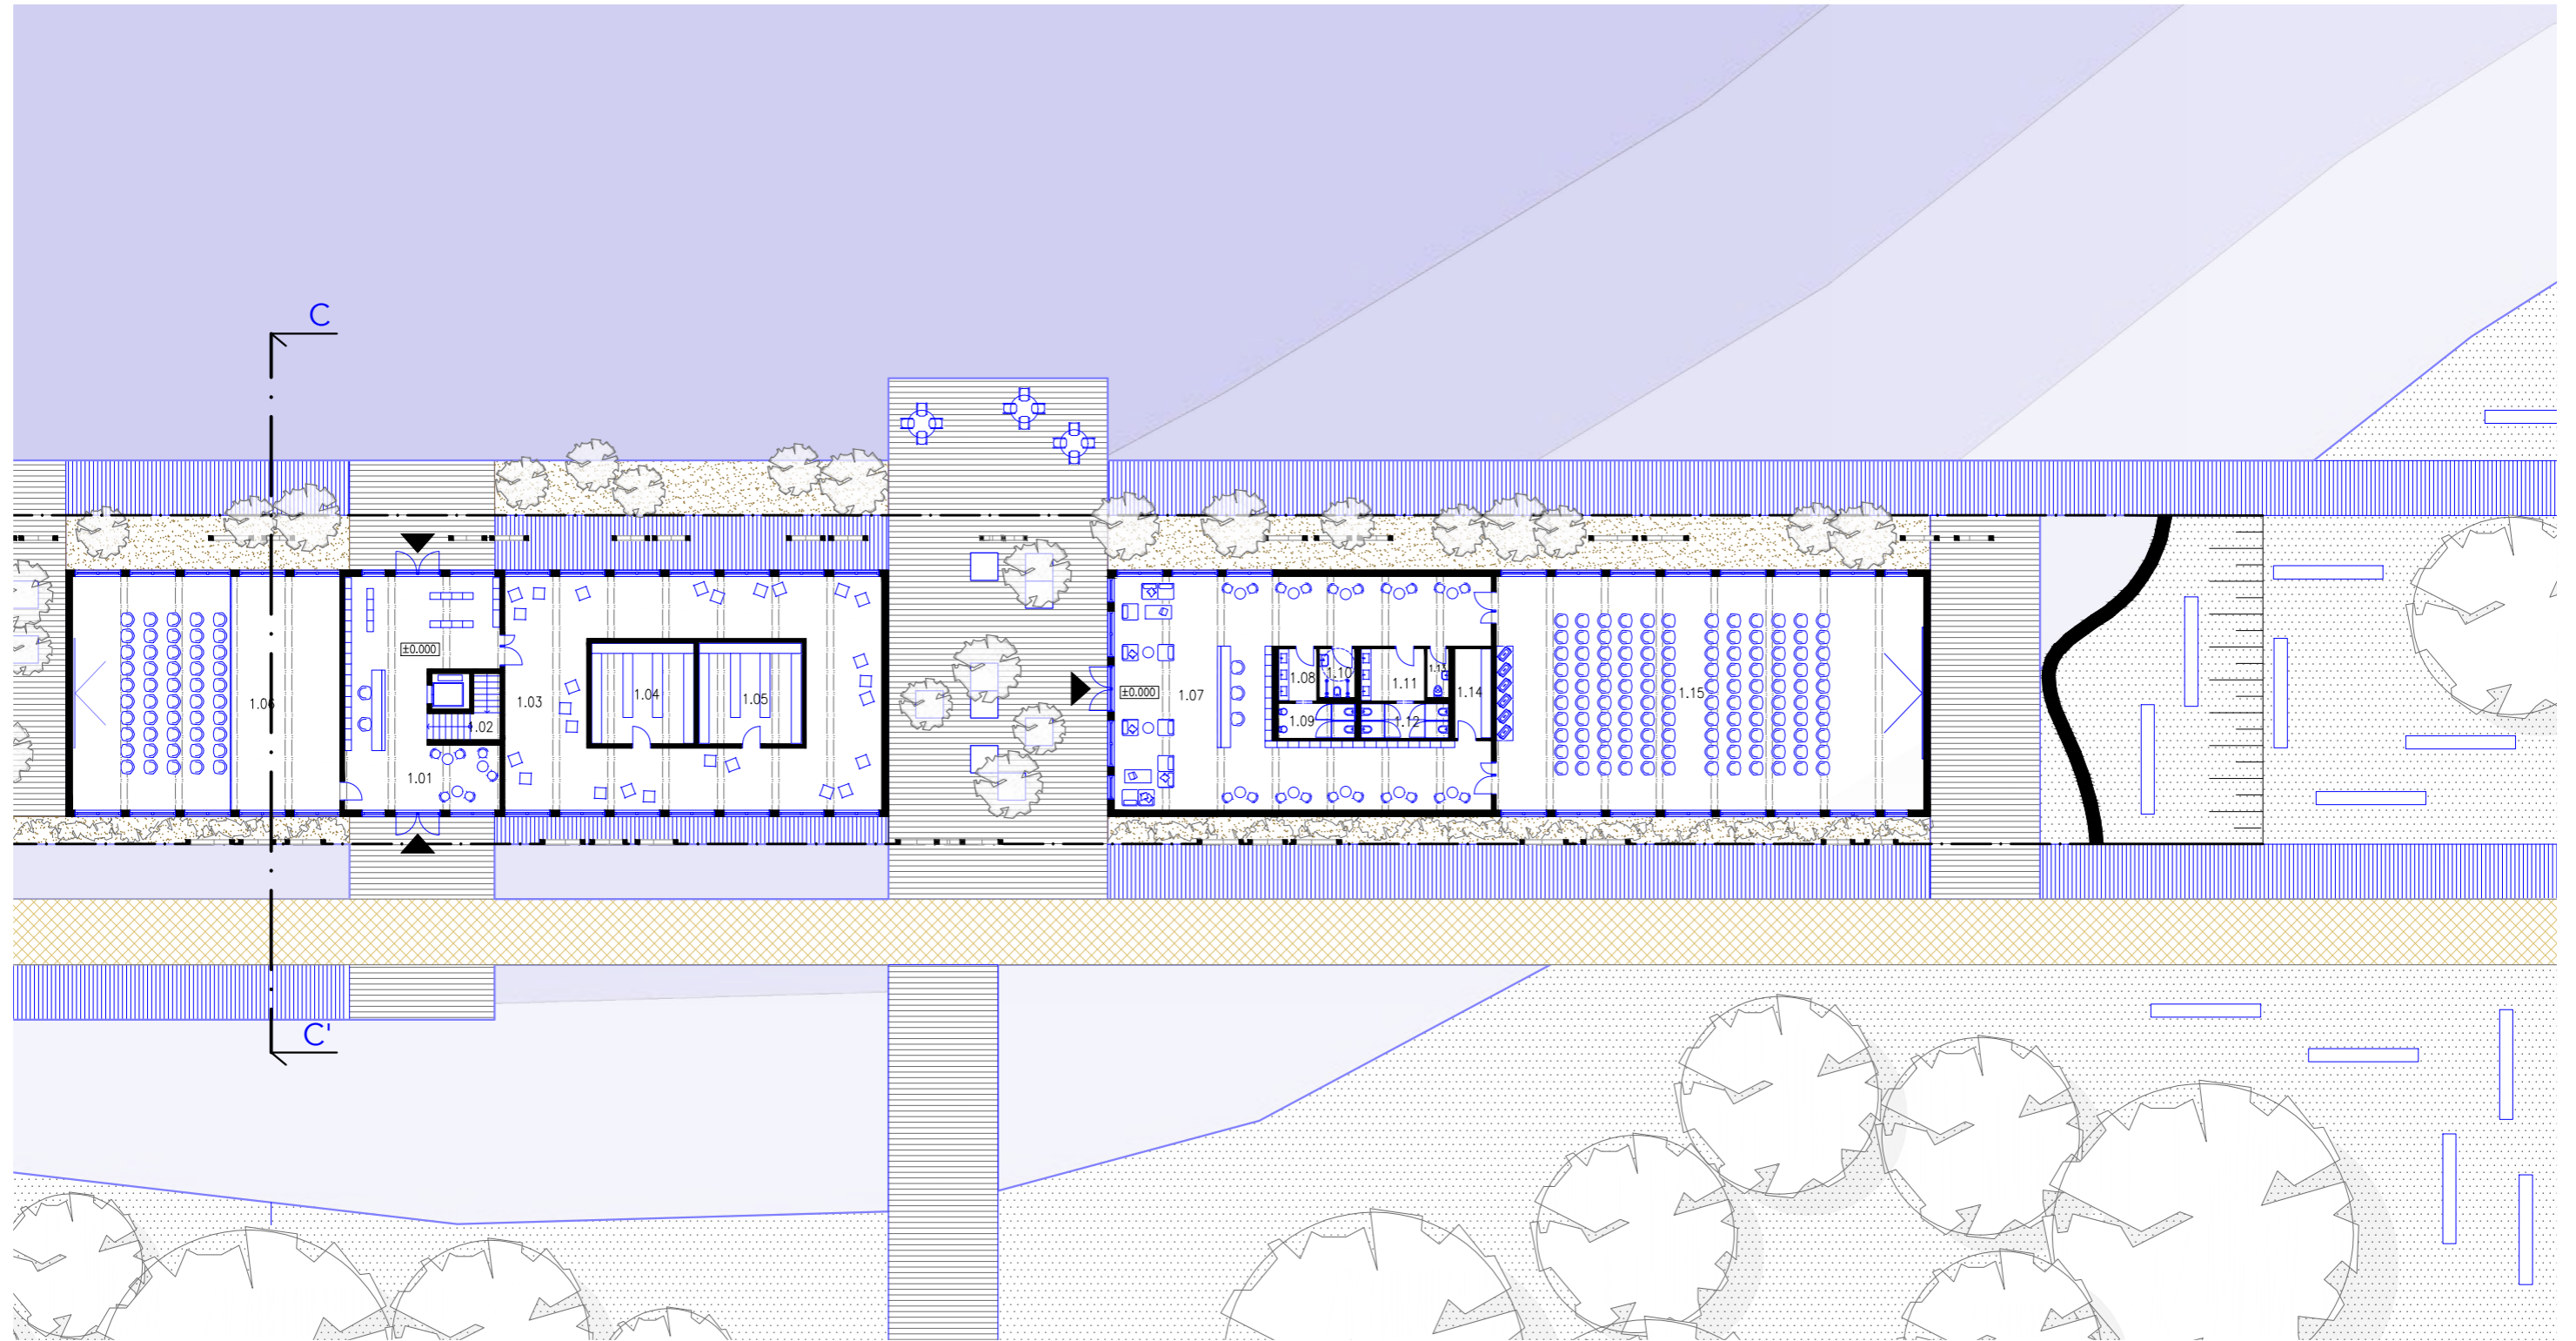

LEGENDA

1.01	foyer	64,00 m ²	1.09	toalety M	5,50 m ²
1.02	vertikálne jadro	11,55 m ²	1.10	bezb. WC	3,70 m ²
1.03	výstavný priestor	133,15 m ²	1.11	predsieň Ž	7,00 m ²
1.04	sklad	21,60 m ²	1.12	toalety Ž	6,45 m ²
1.05	sklad	21,60 m ²	1.13	upratovačka	2,25 m ²
1.06	balkón	53,25 m ²	1.14	sklad	6,85 m ²
1.07	lobby	140,15 m ²	1.15	sála	297,65 m ²
1.08	priedsieň M	4,20 m ²			

STU BRATISLAVA, FAKULTA ARCHITEKTURY A DIZAJNU		
Predmet:	2_DP_AU Diplomová práca ŠP Architektúra	
Téma:	SYMBIOTICKÁ ARCHITEKTÚRA	
Študent:	BC. HANKA ČÁKOVÁ	
Vedúci práce:	doc. Ing. arch. Michal Czafik, PhD	VA Czafik/ Vráblová
Garant predmetu:	prof. Ing. arch. Lubica Vitková, PhD	
Druh dokumentácie:	Architektonická štúdia	
Datum: 11.05.2026	Obsah výkresu: Pôdorys 1.NP blok A	Číslo výkresu: 43