



# PRIEČNE REZY CROSS SECTIONS

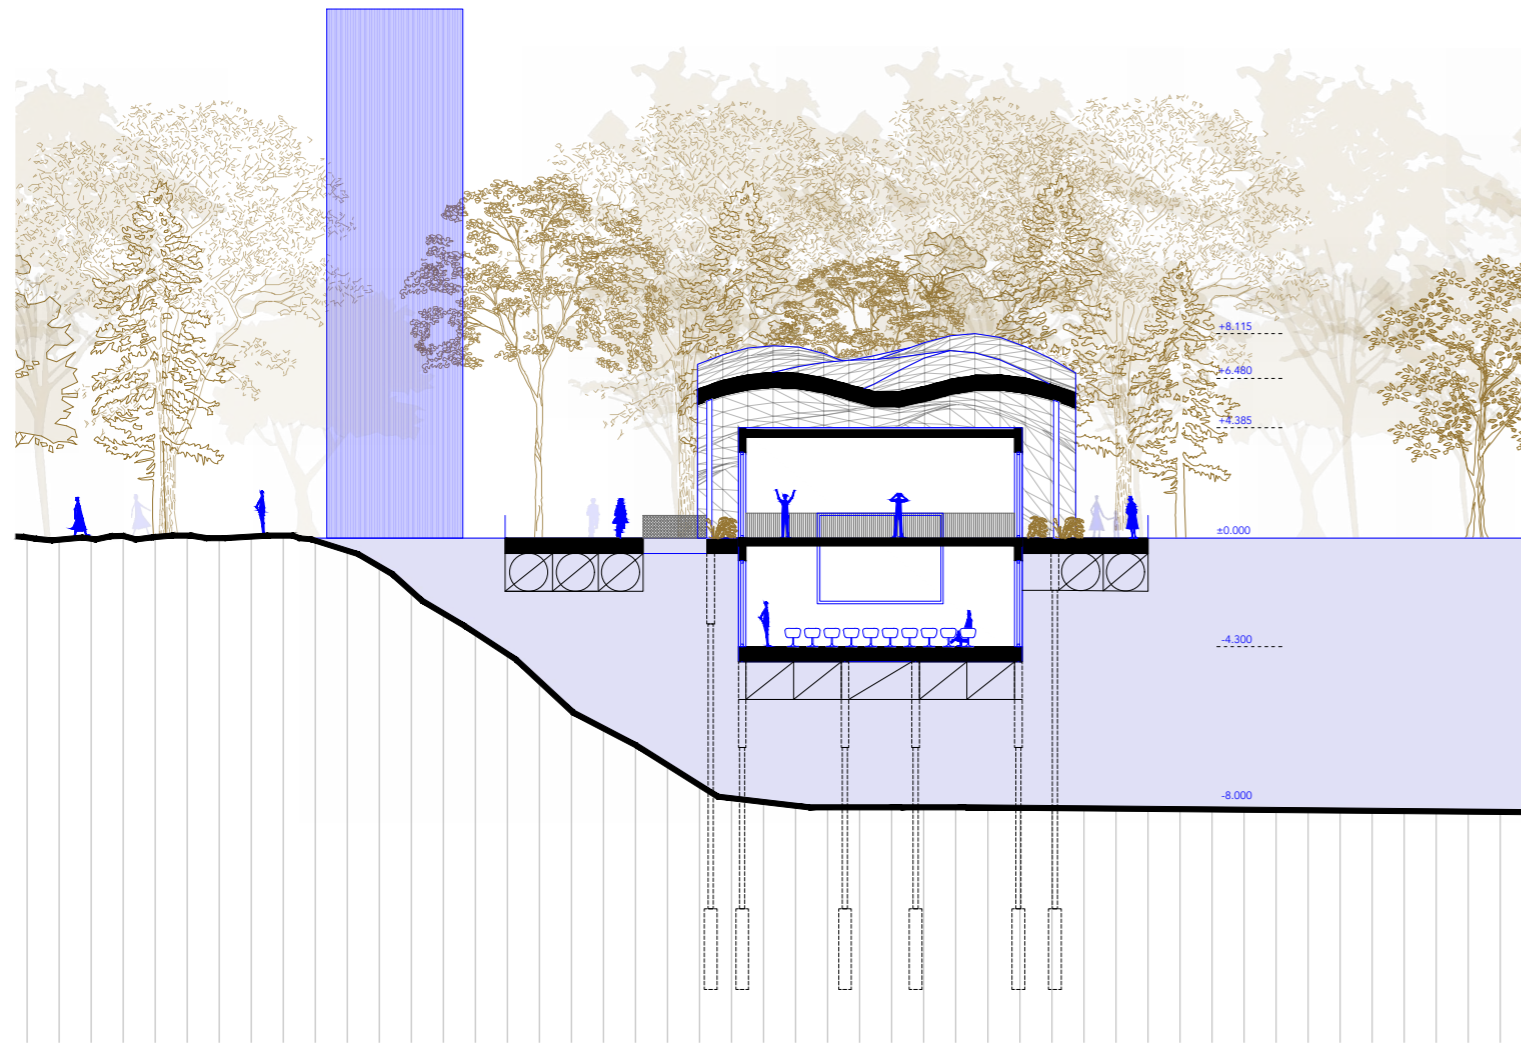

rez B-B'

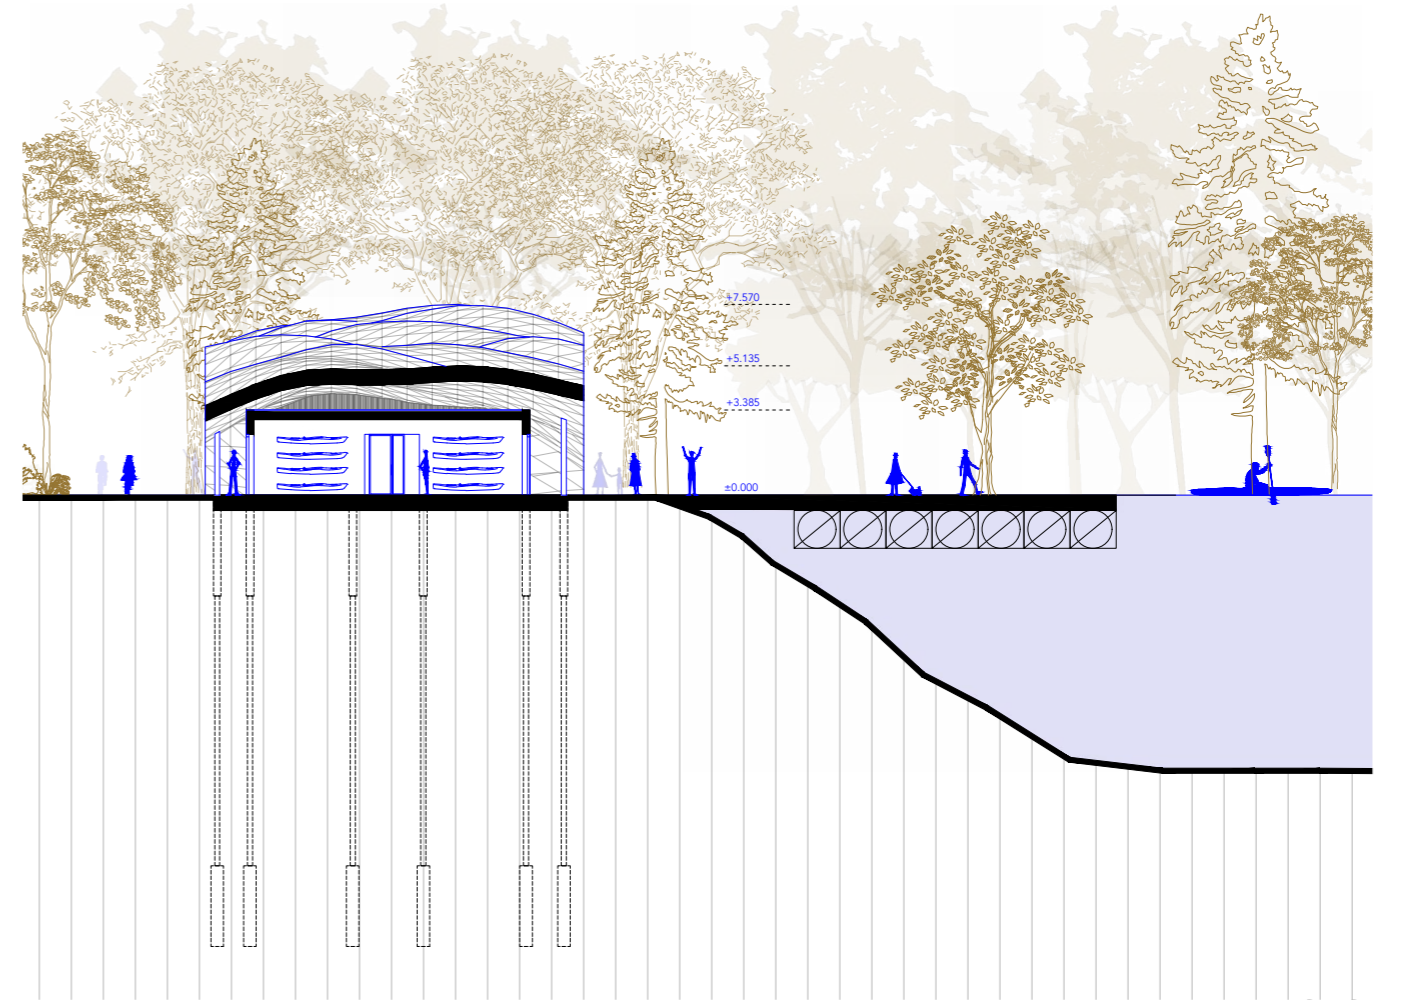

rez C-C'

STU BRATISLAVA, FAKULTA ARCHITEKTÚRY A DIZAJNU		
Predmet: 2_DP_AU Diplomová práca ŠP Architektúra	Akad. rok 2025/2026	
Téma: <b>SYMBIOTICKÁ ARCHITEKTÚRA</b>		Ustav: UABB
Študent: <b>BC. HANKA ČÁKOVÁ</b>		Mierka: 1:300
Vedúci práce: doc. Ing. arch. Michal Čzafík, PhD.	VA Čzafík/ Vráblová	
Garant predmetu: prof. Ing. arch. Ľubica Vitková, PhD.		
Druh dokumentácie: Architektonická štúdia		
Datum: 11.05.2026	Obsah výkresu: Priechne rezy B-B' a C-C'	Číslo výkresu: 46