


PRIEČNY REZ D-D' CROSS SECTION D-D'

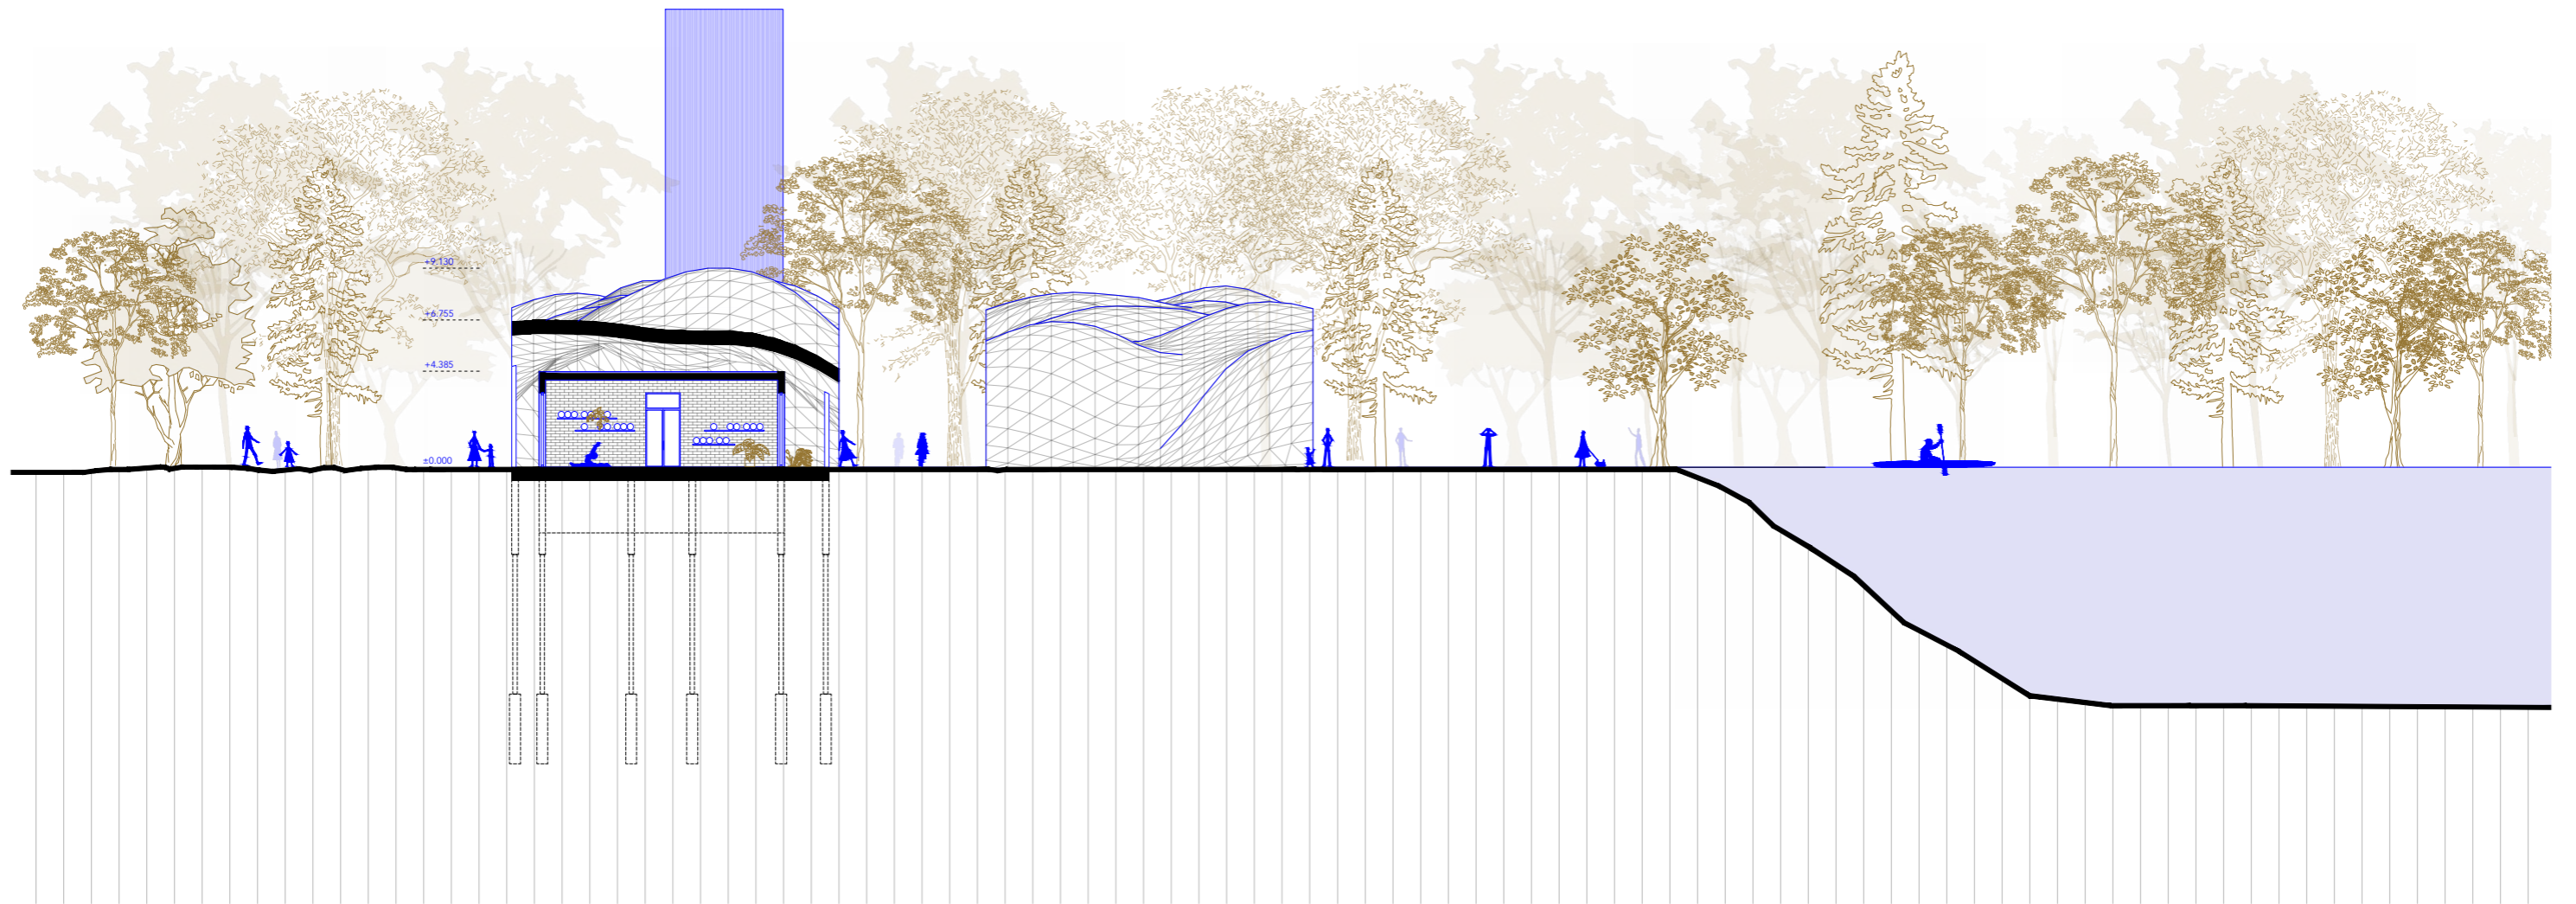

STU BRATISLAVA, FAKULTA ARCHITEKTÚRY A DIZAJNU		
Predmet: 2_DP_AU Diplomová práca ŠP Architektúra	Akad. rok 2025/2026	
Téma: SYMBIOTICKÁ ARCHITEKTÚRA		Ustav: UABB
Študent: BC. HANKA ČÁKOVÁ		Mierka: 1:300
Vedúci práce: doc. Ing. arch. Michal Čzafik, PhD.	VA Čzafik/ Vráblová	
Garant predmetu: prof. Ing. arch. Ľubica Vitková, PhD.		
Druh dokumentácie: Architektonická štúdia		
Datum: 11.05.2026	Obsah výkresu: Priechny rez D-D'	Číslo výkresu: 47