


POZDĽŽNY REZ F-F' LONGITUDINAL SECTION F-F'

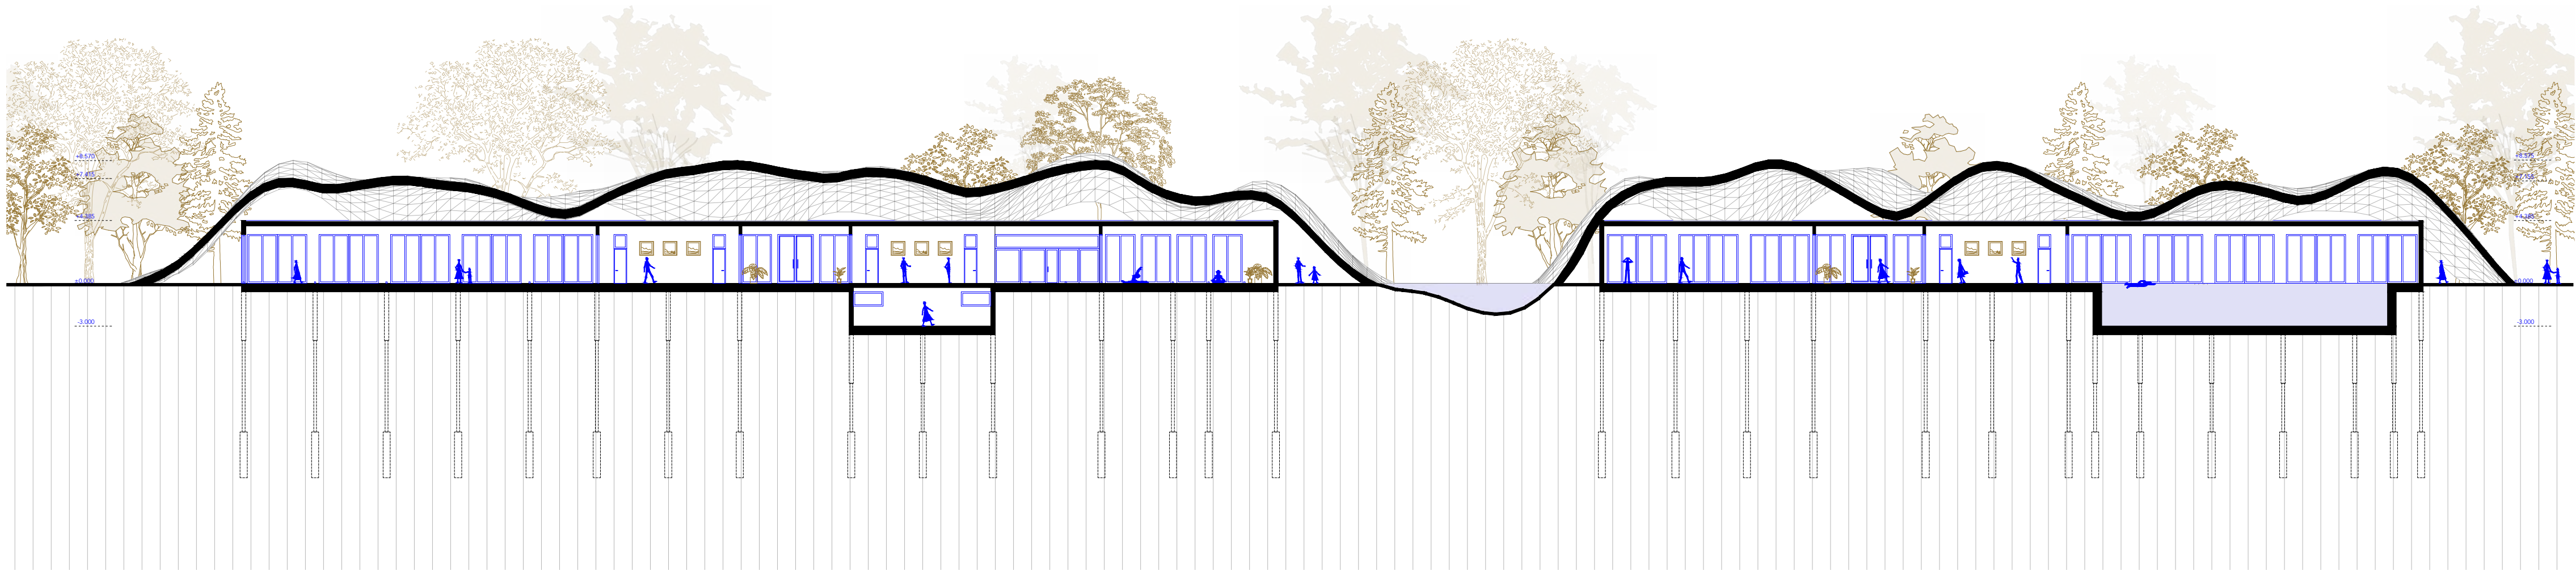

STU BRATISLAVA, FAKULTA ARCHITEKTÚRY A DIZAJNU		
Predmet: 2_DP_AU Diplomová práca SP Architektúra	Akad. rok 2025/2026	
Téma: SYMBIOTICKÁ ARCHITEKTÚRA		Ustav: UABB
Študent: BC HANKA ČÁKOVÁ		Mierka: 1:300
Vedúci práce: doc. Ing. arch. Michal Czafik, PhD	VA Czafik/ Vráblová	
Garant predmetu: prof. Ing. arch. Lubica Vitková, PhD		
Druh dokumentácie: Architektonická štúdia		
Datum: 11.05.2026	Obsah výkresu: Pozdĺžny rez FF'	Číslo výkresu: 49