


severovýchodný pohľad

juhozápadný pohľad

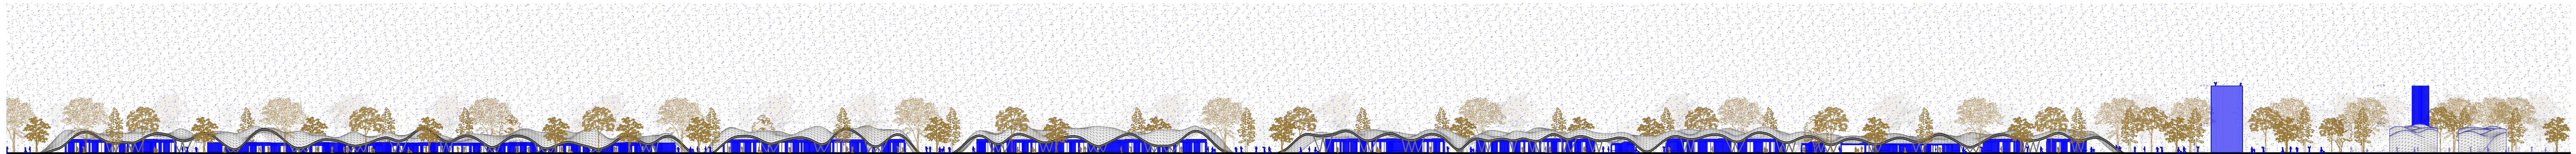

severozápadný pohľad

juhovýchodný pohľad

STU BRATISLAVA, FAKULTA ARCHITEKTÚRY A DIZAJNU		
Predmet: 2_DP_AU Diplomová práca SP Architektúra	Akad. rok: 2025/2026	
Téma: SYMBIOTICKÁ ARCHITEKTURA		Ustav: UABB
Študent: BC HANKA ČAKOVÁ		Mierka: 1:1 000
Vedúci práce: doc. Ing. arch. Michal Czafik, PhD.		VA Czafik/ Vráblová
Garant predmetu: prof. Ing. arch. Ľubica Vitková, PhD.		
Druh dokumentácie: Architektonická štúdia		
Dátum: 11.05.2026	Obsah výkresu: Pohľady	Číslo výkresu: 50