


HOTELOVÁ IZBA A HOTEL ROOM A

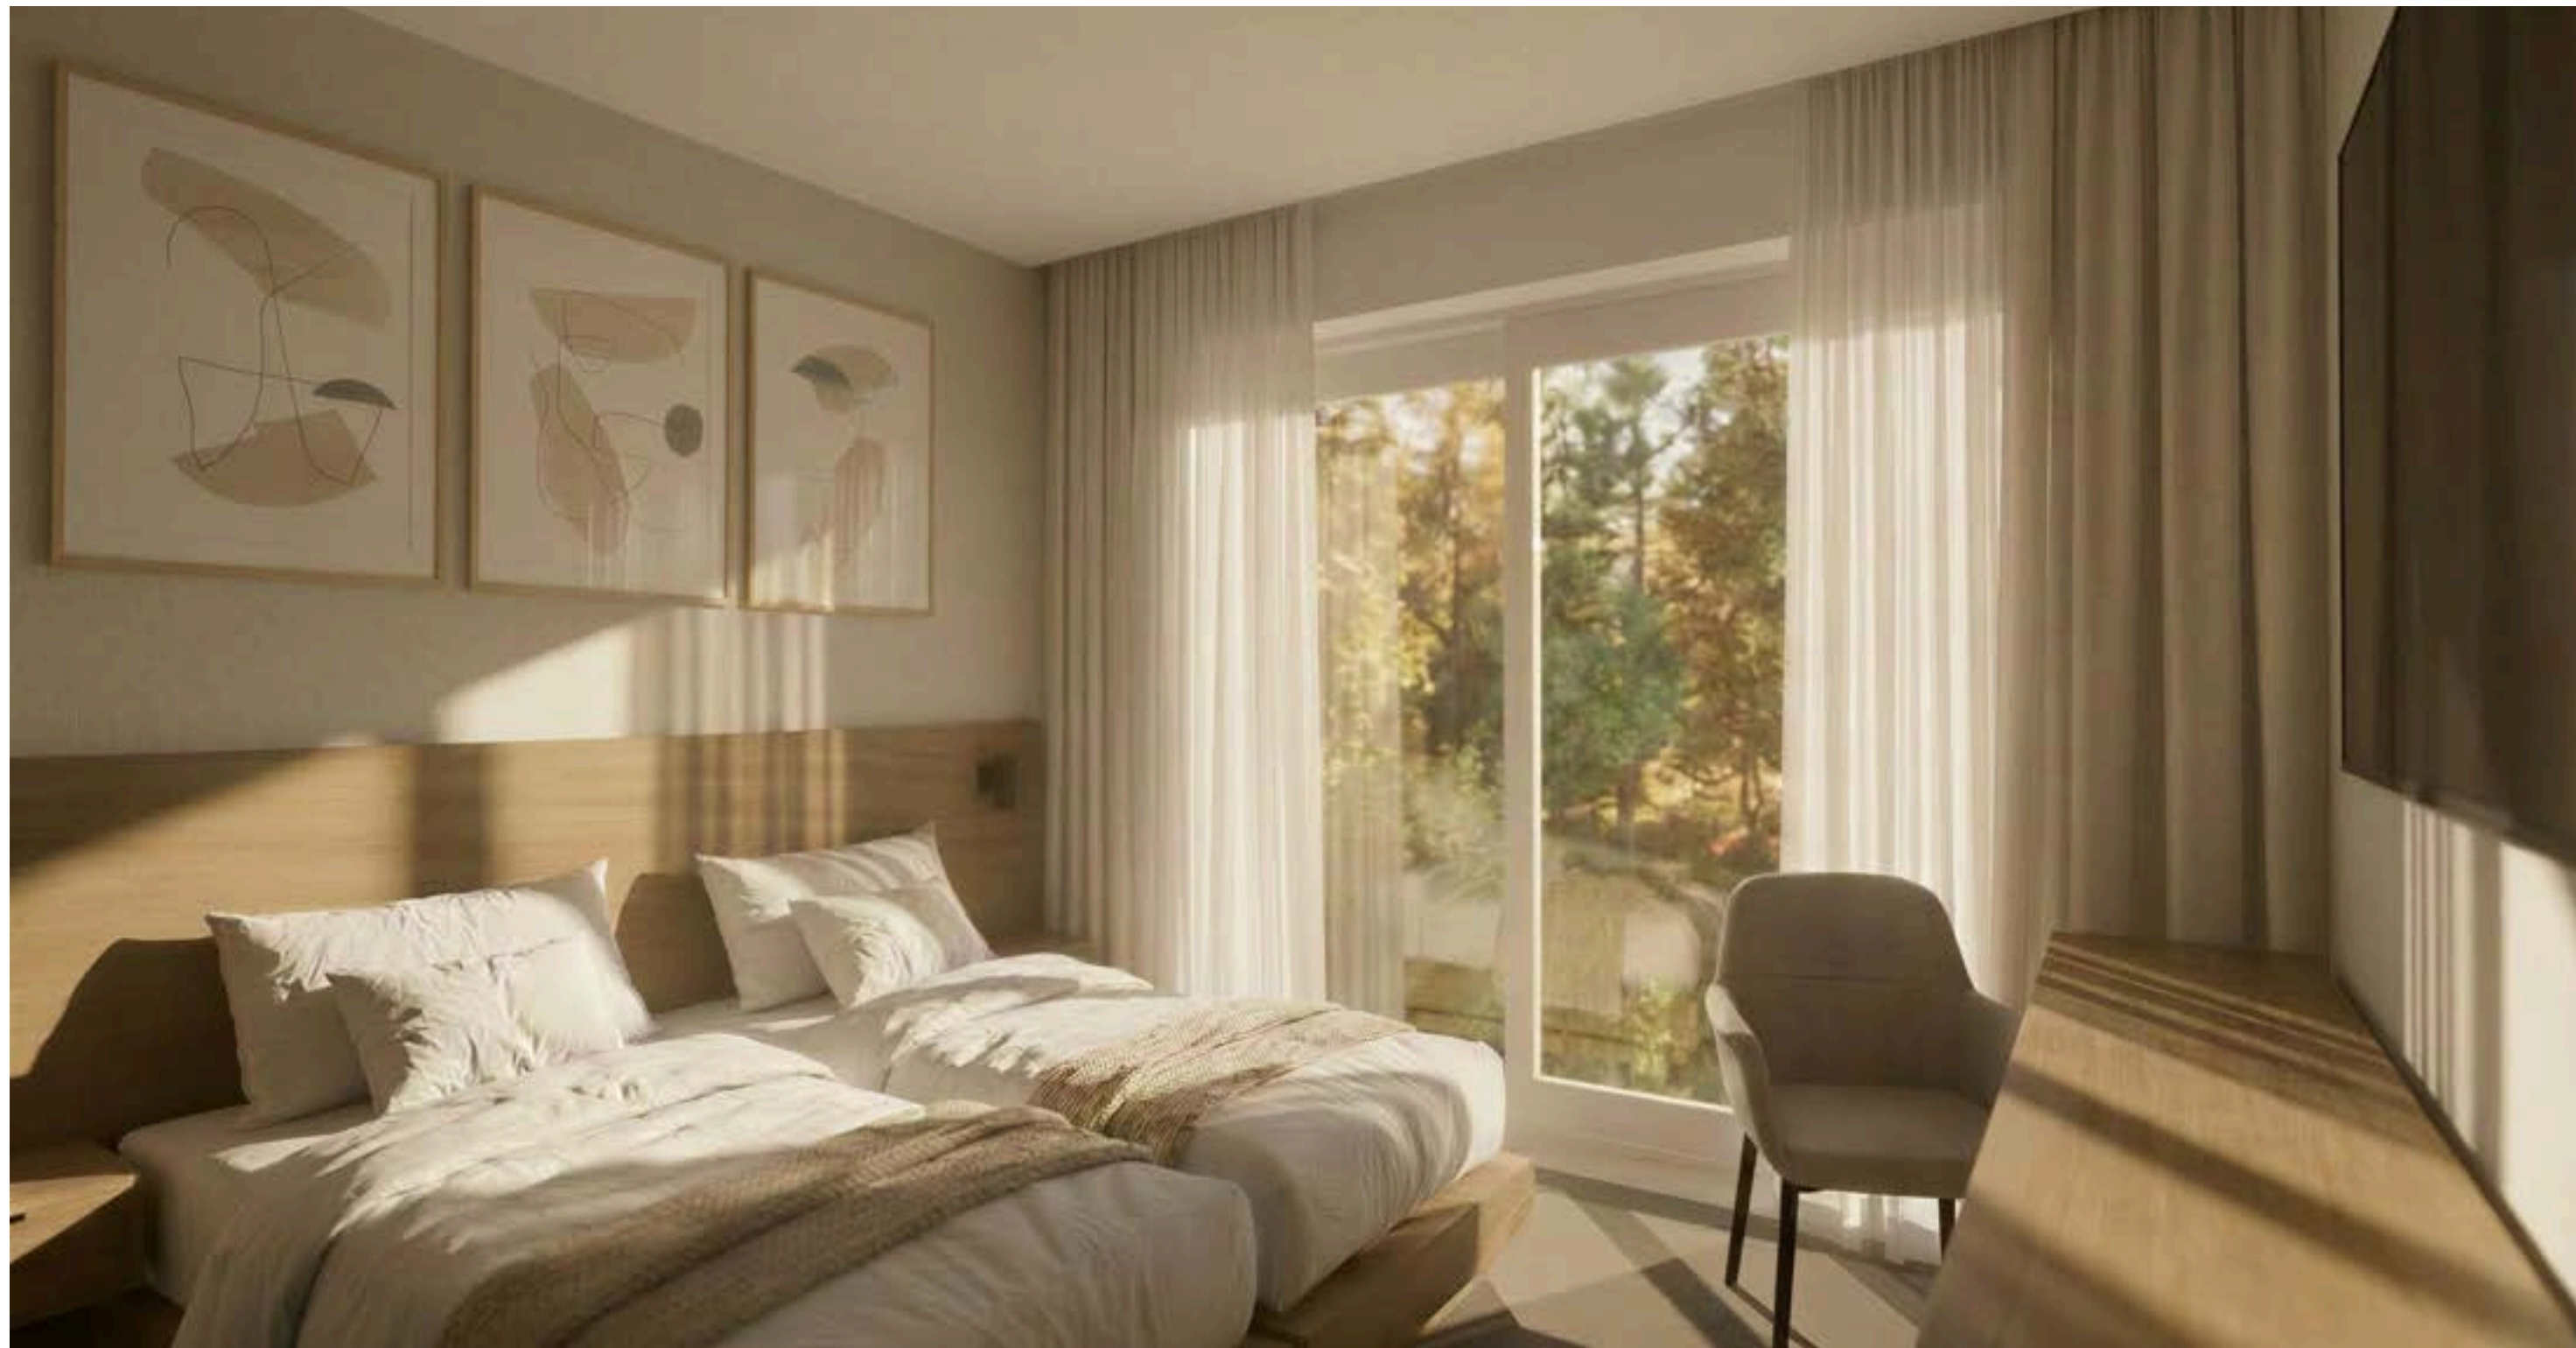

STU BRATISLAVA, FAKULTA ARCHITEKTÚRY A DIZAJNU		
Predmet: 2_DP_AU Diplomová práca ŠP Architektúra	Akad. rok: 2025/2026	
Téma: SYMBIOTICKÁ ARCHITEKTÚRA	Ústav: ÚABB	
Študent: BC. HANKA ČÁKOVÁ	Mierka:	
Vedúci práce: doc. Ing. arch. Michal Czafík, PhD.	VA Czafík/ Vráblová	
Garant predmetu: prof. Ing. arch. Ľubica Vitková, PhD.		
Druh dokumentácie: Architektonická štúdia		
Dátum: 11.05.2026	Obsah výkresu: Vizualizácia - hotelová izba A	Číslo výkresu: 56