


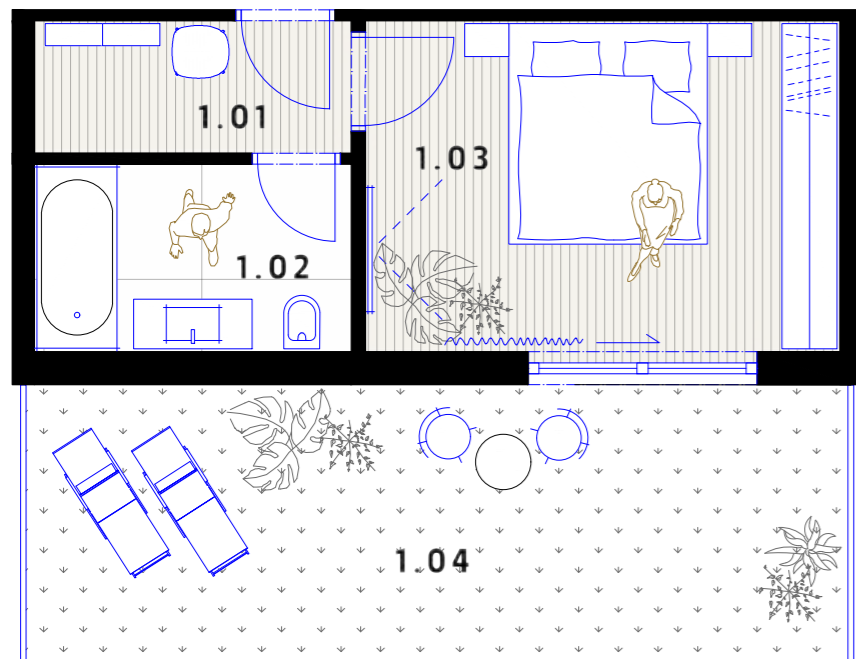

IZBA C




3 400

7 500



IZBA D

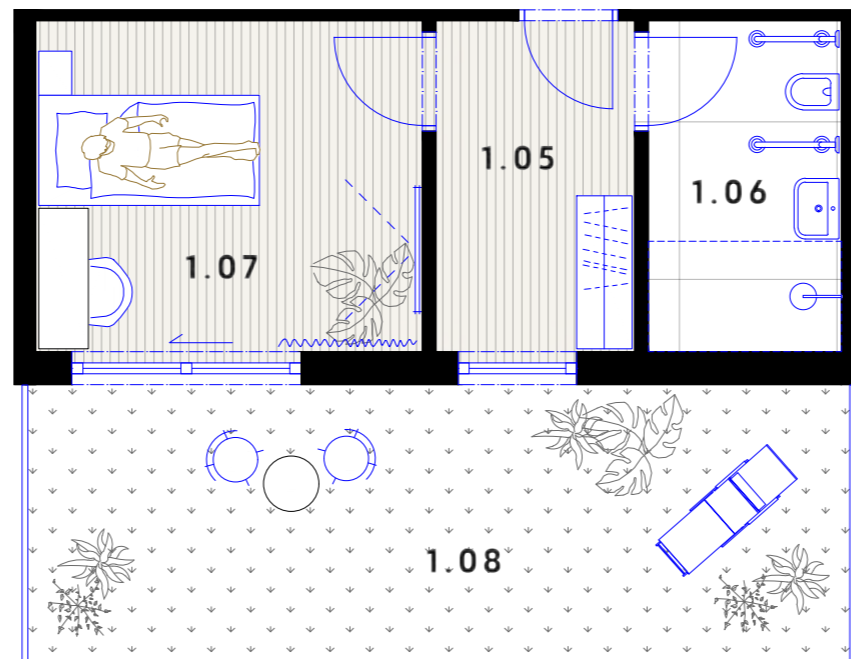

3 400

7 500

LEGENDA

1.01	zádverie	3,45 m <sup>2</sup>
1.02	kúpeľňa	4,80 m <sup>2</sup>
1.03	spálňa	12,90 m <sup>2</sup>
1.04	terasa	18,60 m <sup>2</sup>

IZBA C 39,75 m<sup>2</sup>

1.05	zádverie	5,40 m <sup>2</sup>
1.06	kúpeľňa	5,30 m <sup>2</sup>
1.07	spálňa	10,50 m <sup>2</sup>
1.08	terasa	18,60 m <sup>2</sup>

IZBA D 39,75 m<sup>2</sup>

STU BRATISLAVA, FAKULTA ARCHITEKTÚRY A DIZAJNU		STU FAD
Predmet: 2_DP_AU Diplomová práca ŠP Architektúra	Akad. rok 2025/2026	
Téma: SYMBIOTICKÁ ARCHITEKTÚRA		Ustav: UABB
Študent: BC. HANKA ČÁKOVÁ		Mierka: 1:100
Vedúci práce: doc. Ing. arch. Michal Czafik, PhD.	VA Czafik/ Vráblová	
Garant predmetu: prof. Ing. arch. Ľubica Vitková, PhD.		
Druh dokumentácie: Architektonická štúdia		
Datum: 11.05.2026	Obsah výkresu: Katalóg hotelových izieb	Číslo výkresu: 57