

Elewacja wschodnia | 1:200




Elewacja zachodnia | 1:200




Elewacja północna | 1:200




Przekrój B-B | 1:200

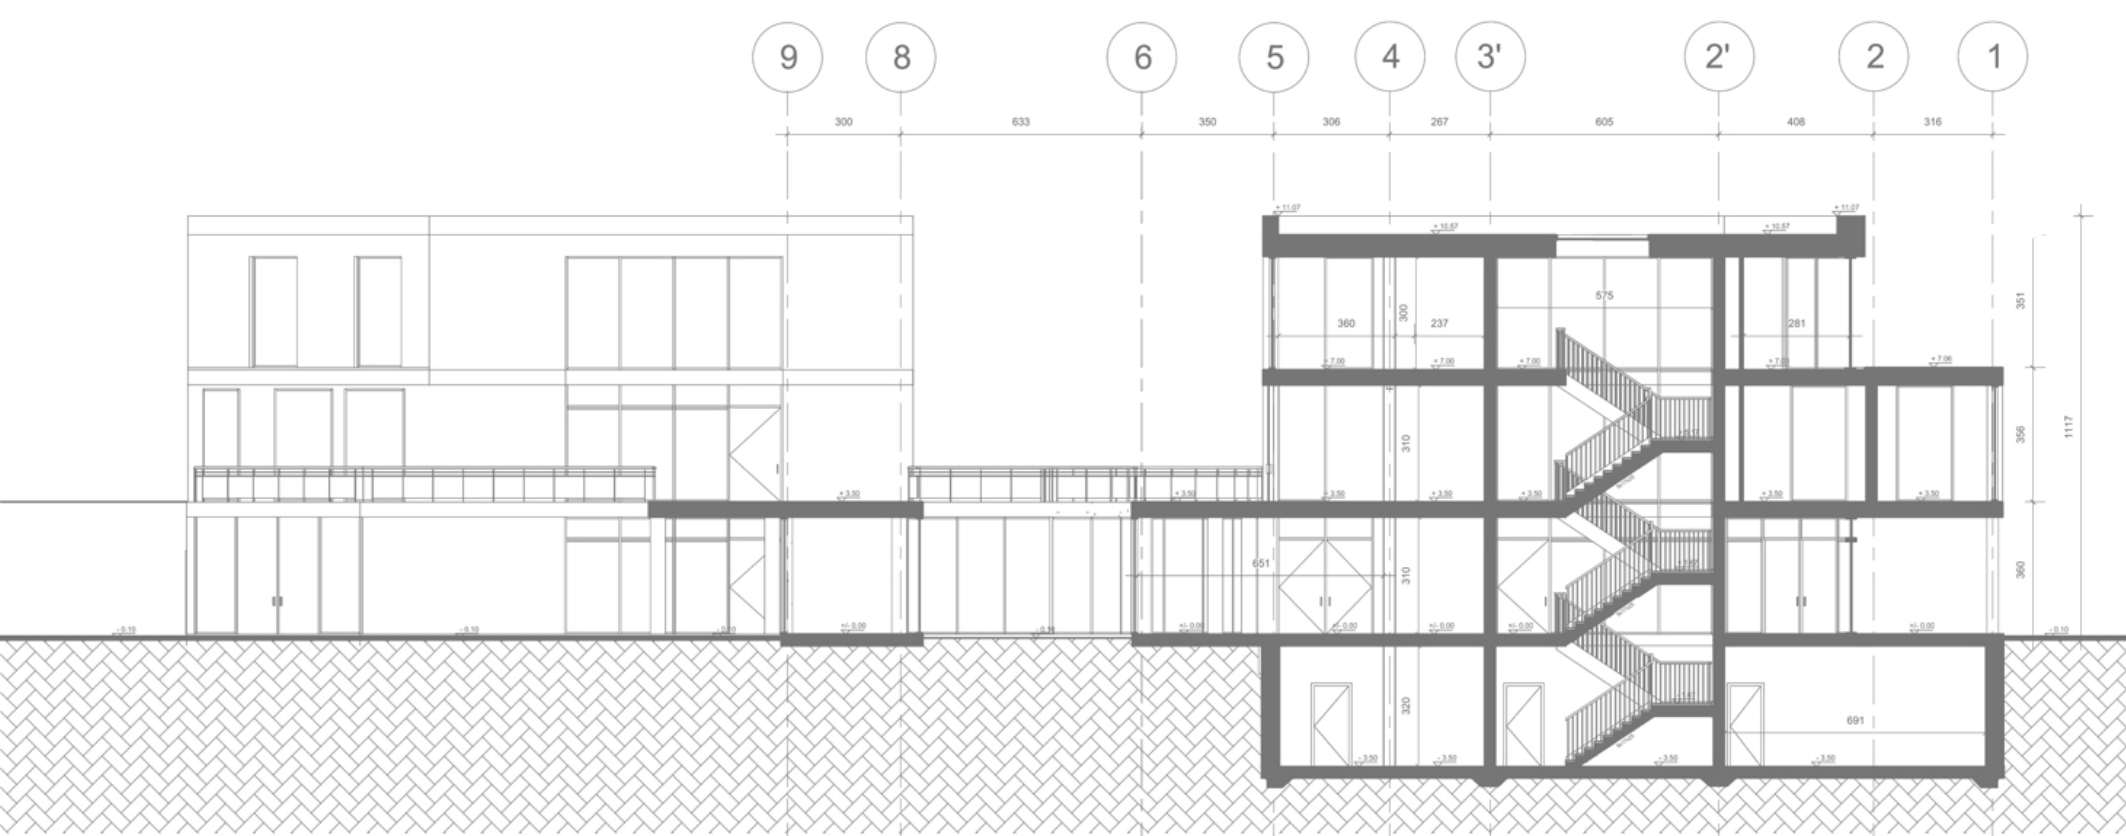

Rzut kondygnacji +2 | 1:200

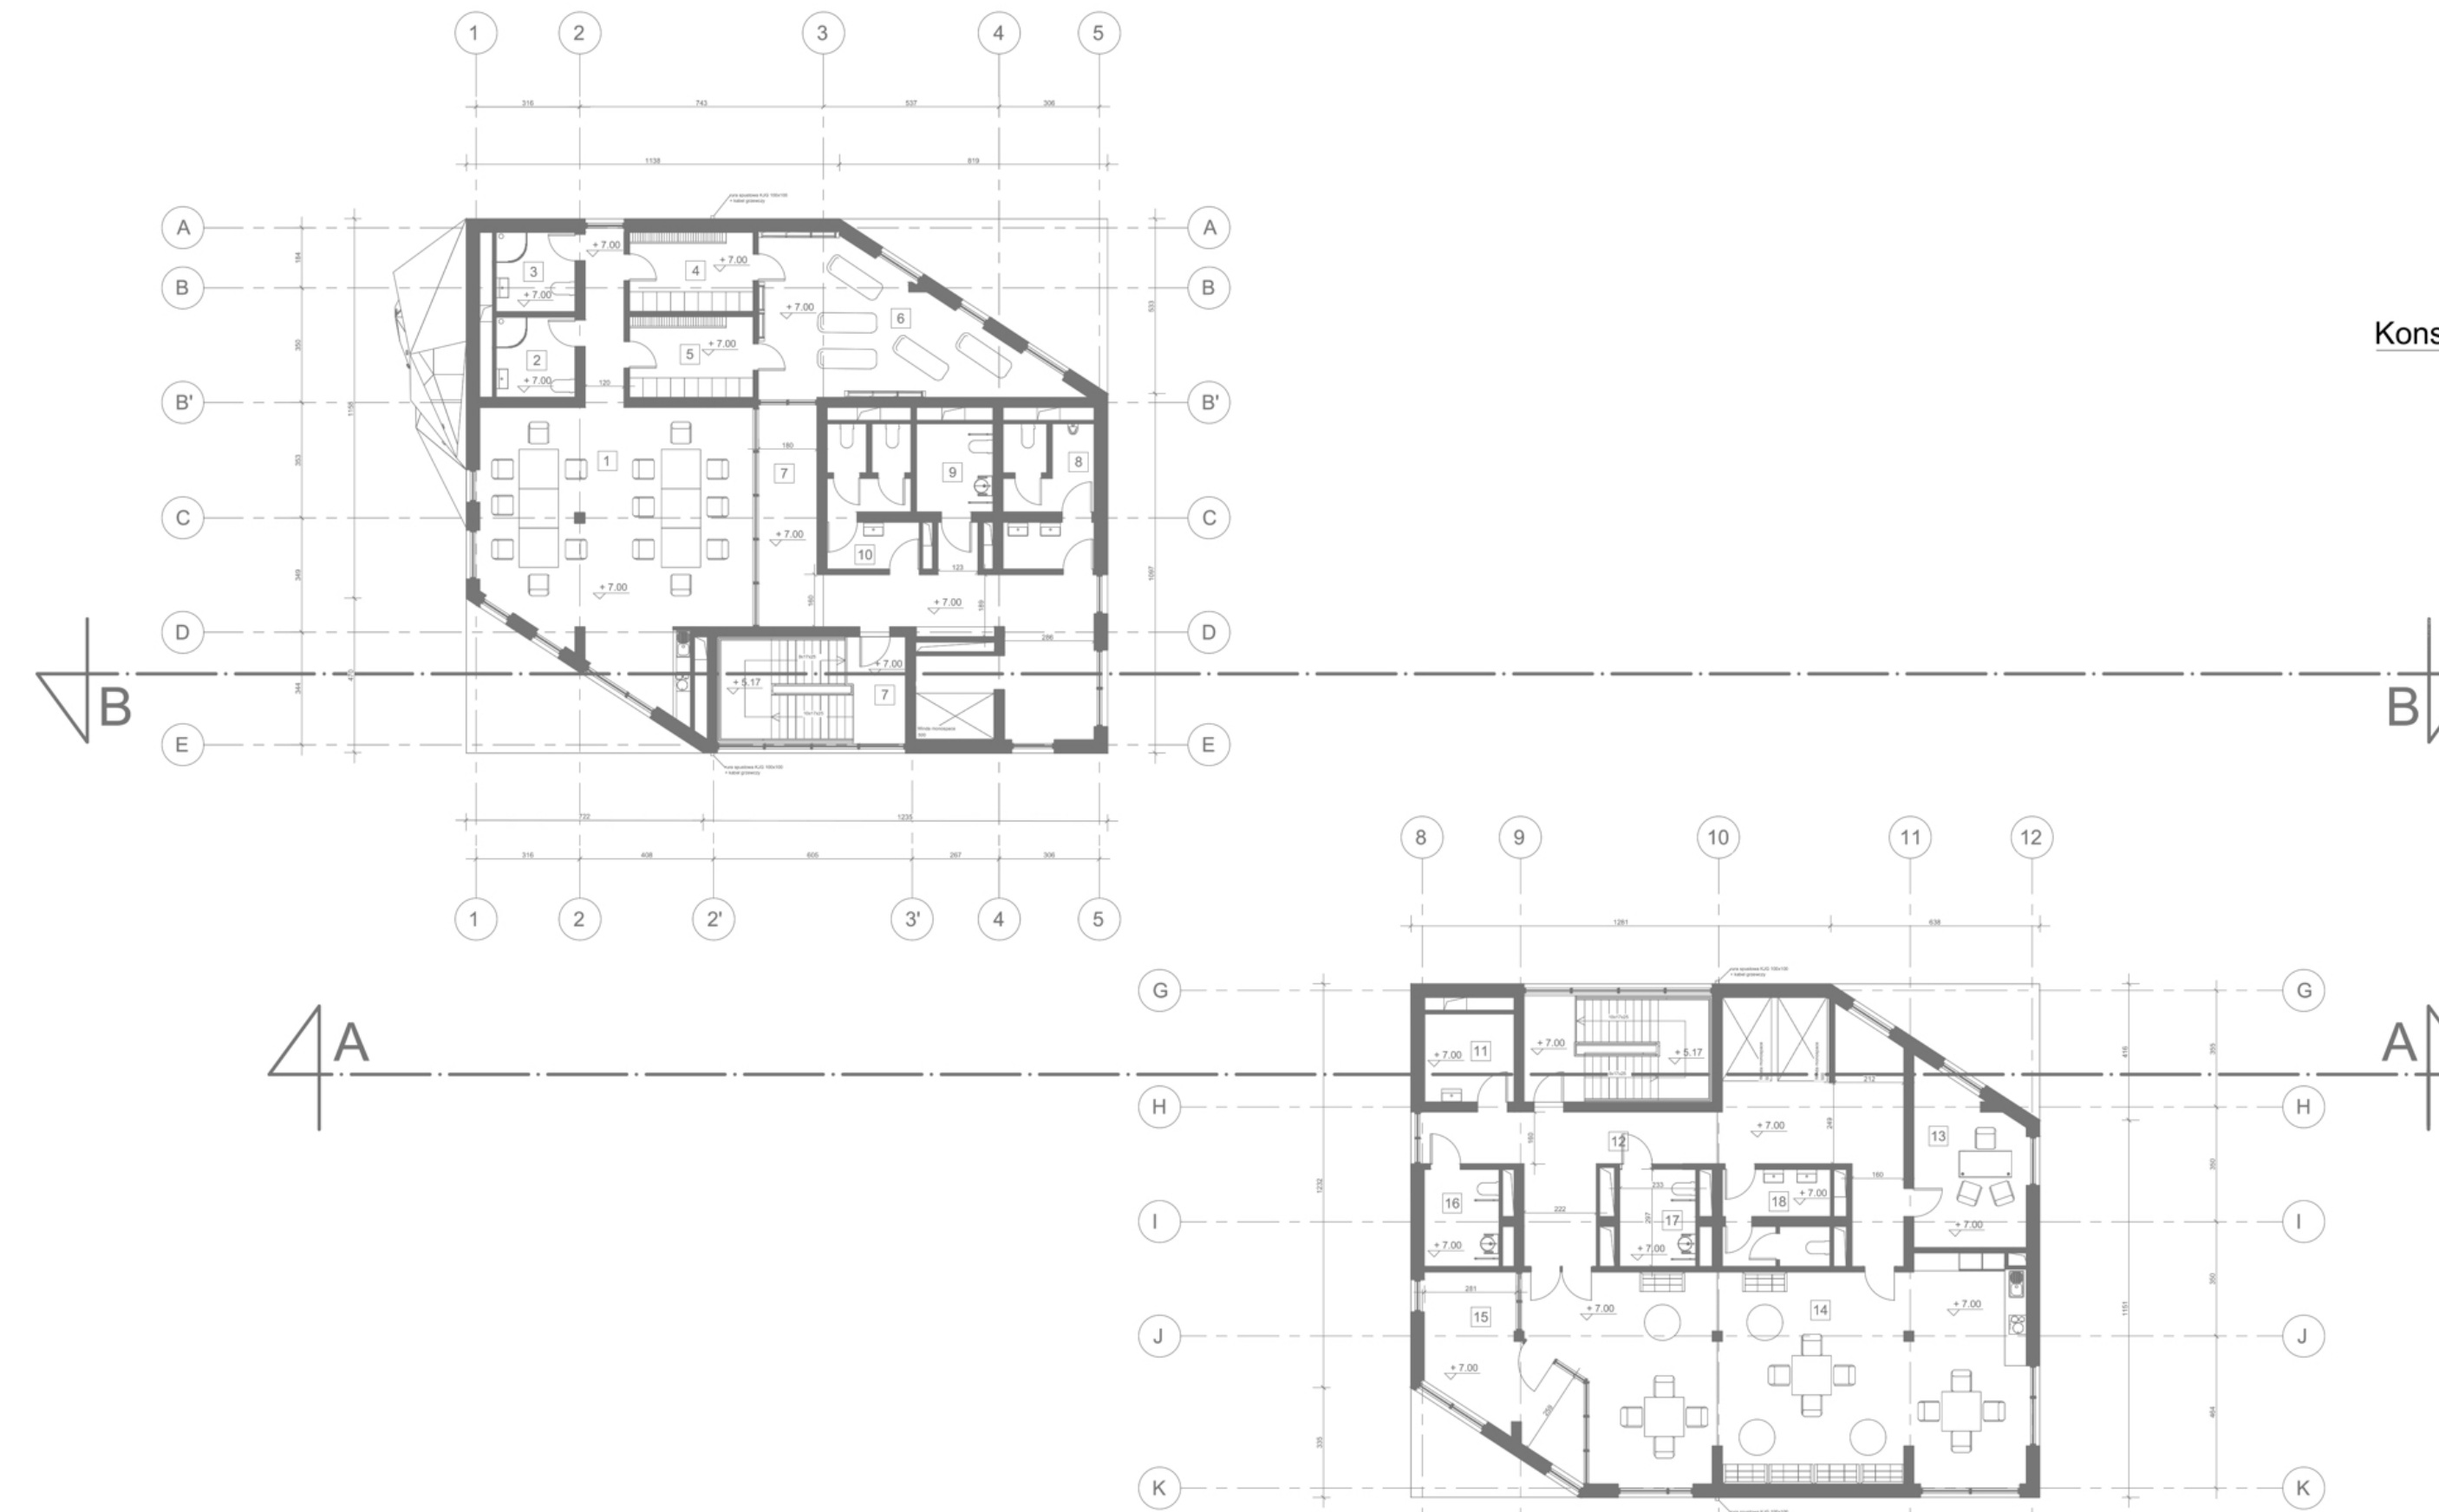

Rzut dachu | 1:200

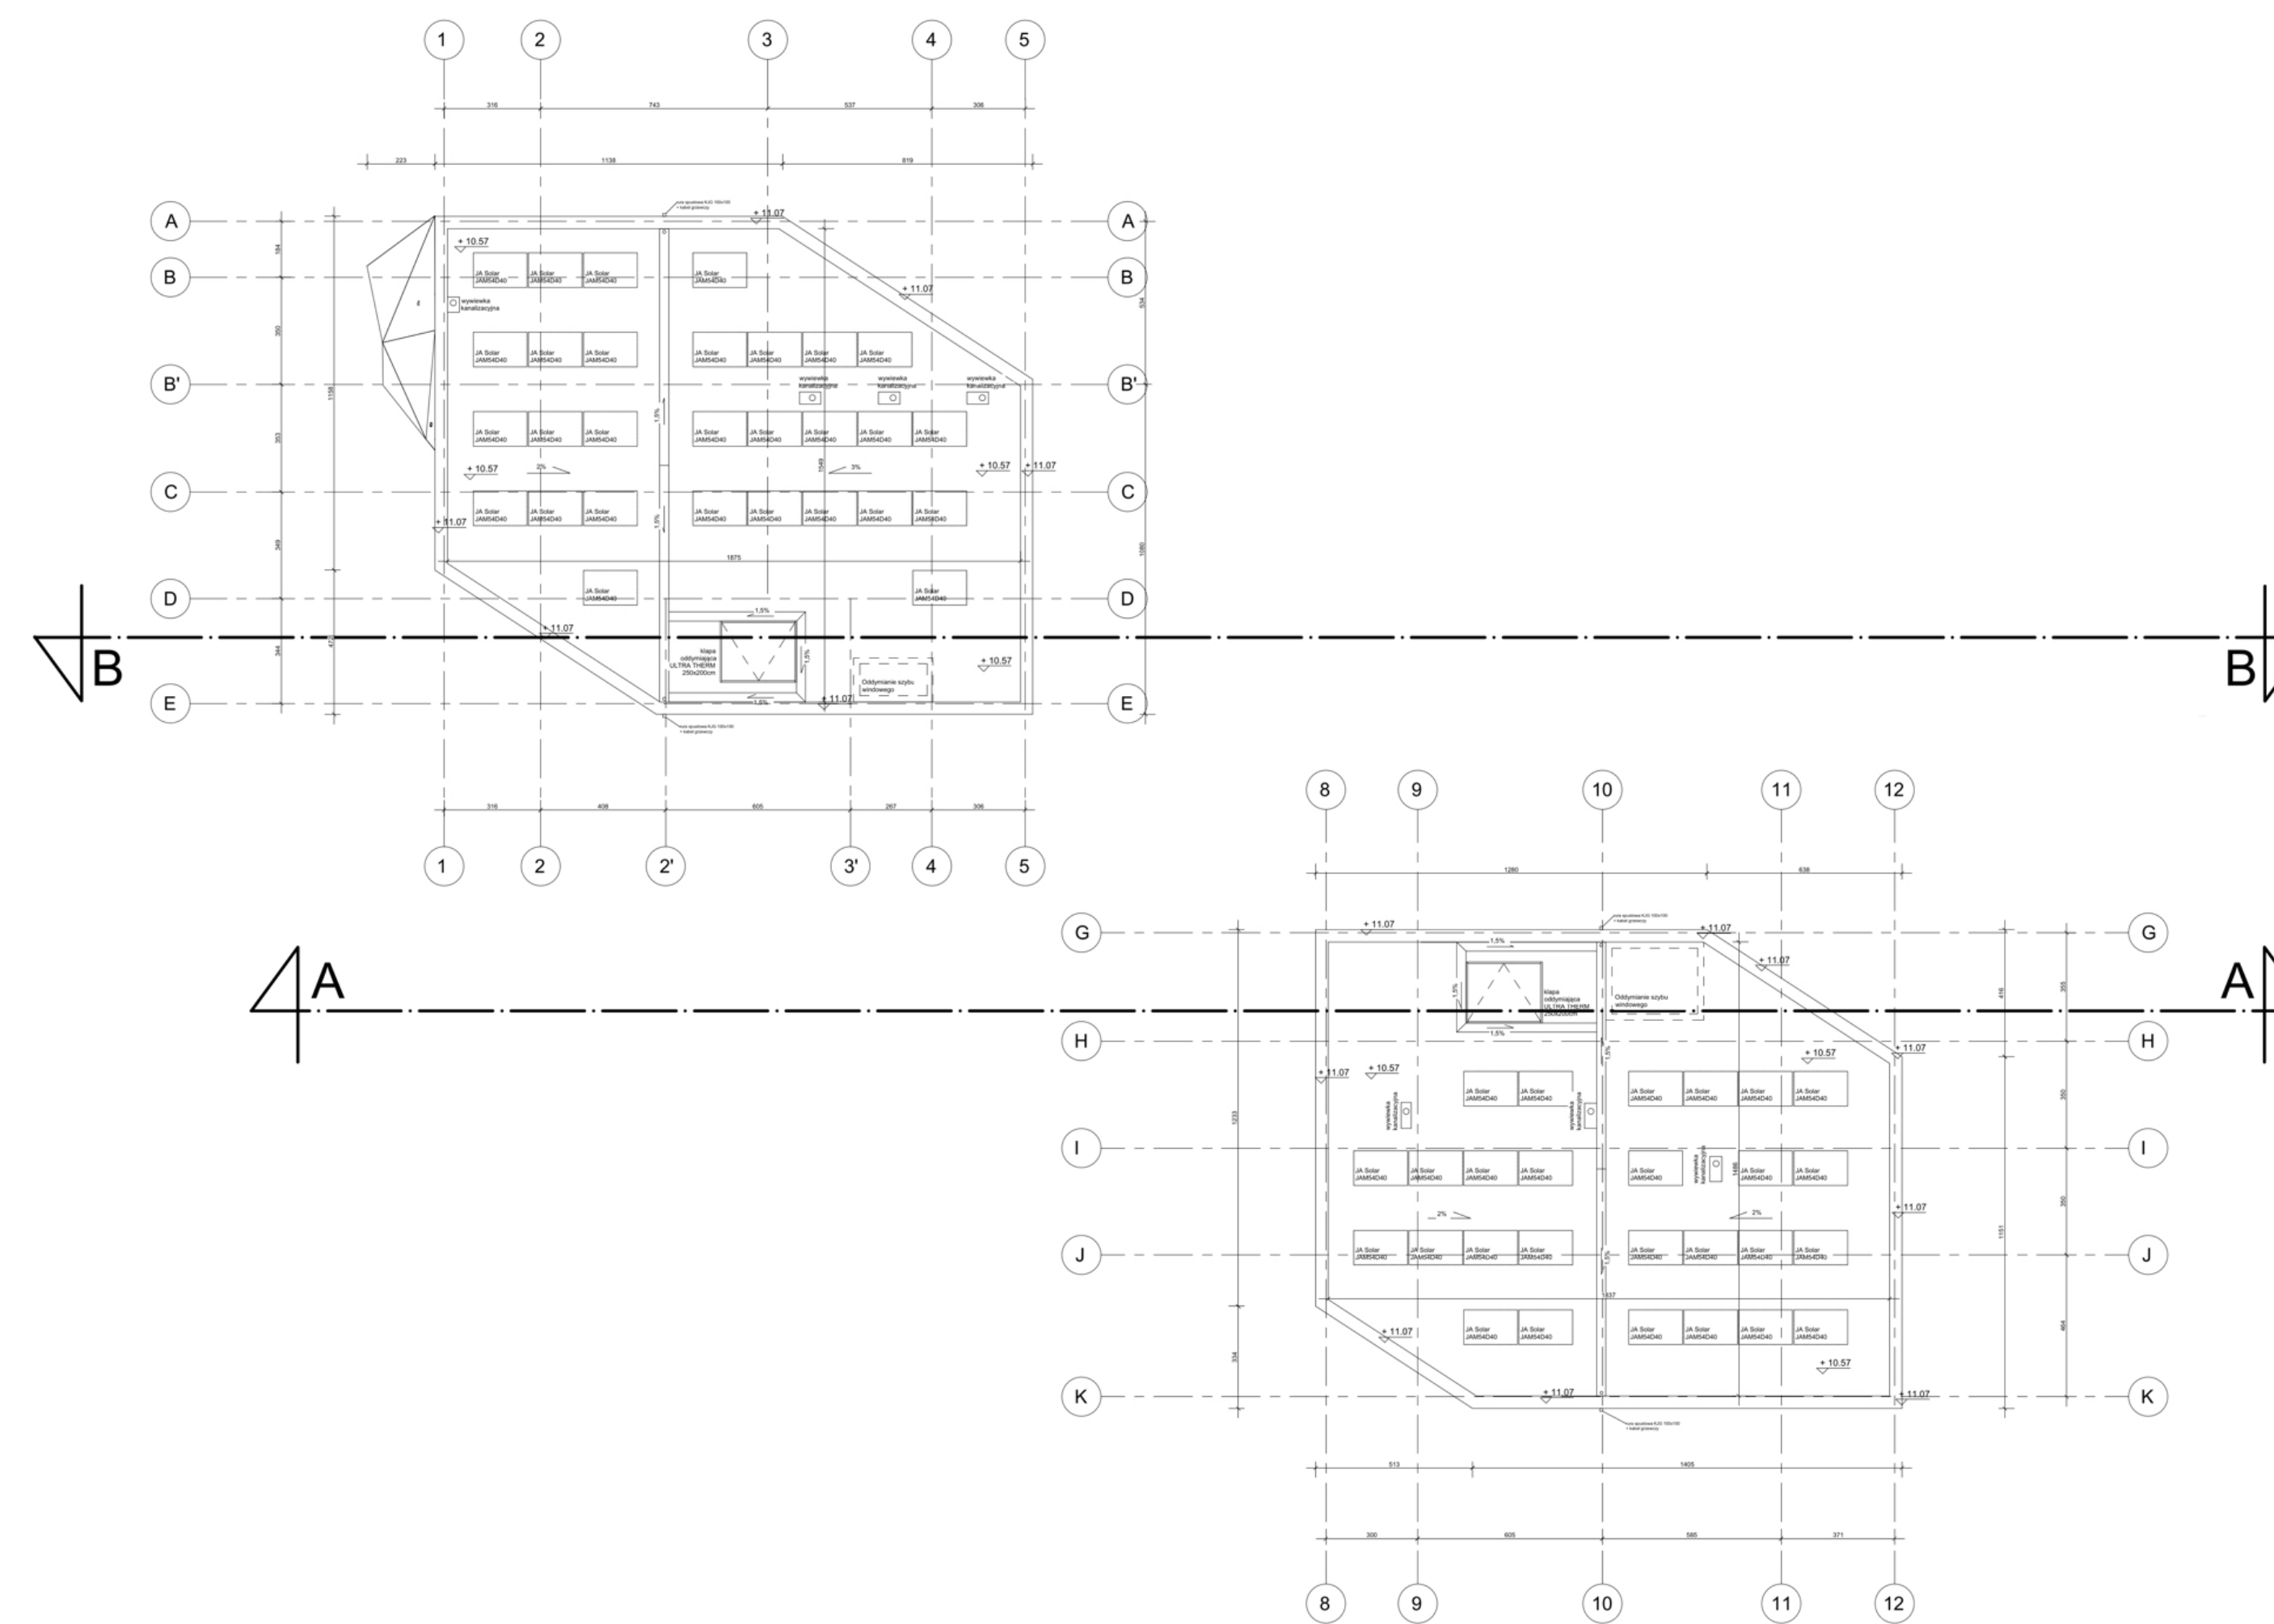

Detal ścianki wspinaczkowej | 1:25

