Elewacja południowa | 1:100

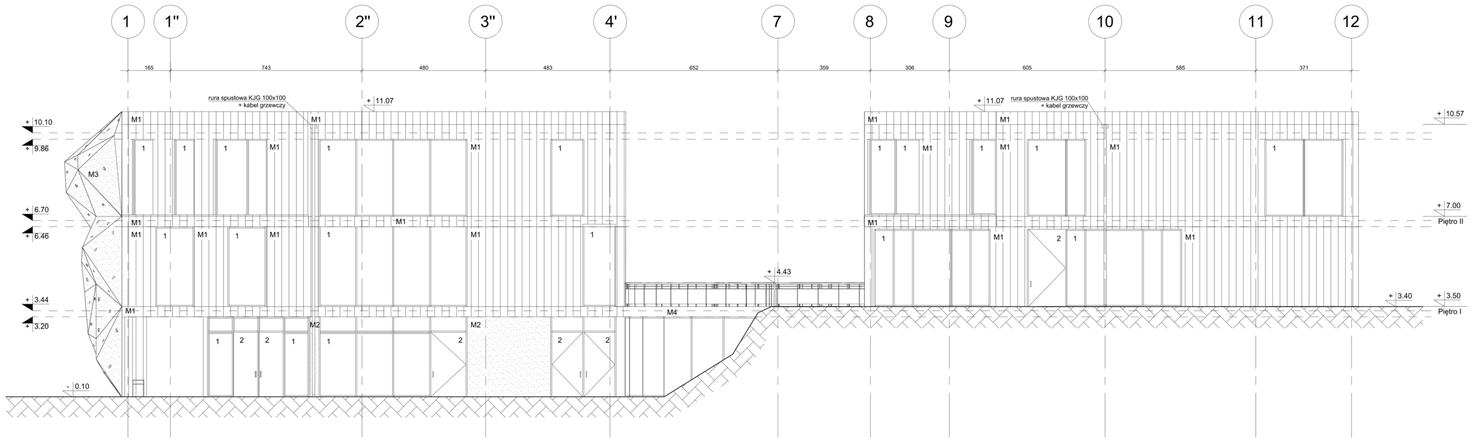

M1	Panele elewacyjne drewniane Wood of fire - BALTICA-1
M2	VT - PB30 (CL03 Pustynny piasek) Standard - panel dekor 3D beton architektoniczny
M3	Panele wspinaczkowe T-WALL - kolor piaskowca
M4	Tynk elewacyjny - beton polimerowy
1	Okna ze ślusarką stalową malowaną THERM PRO – profil termiczny z przekładką izolacyjną - Promar Steel
2	Przeszklone drzwi ze ślusarką malowaną THERM PRO

Przekrój A-A | 1:100

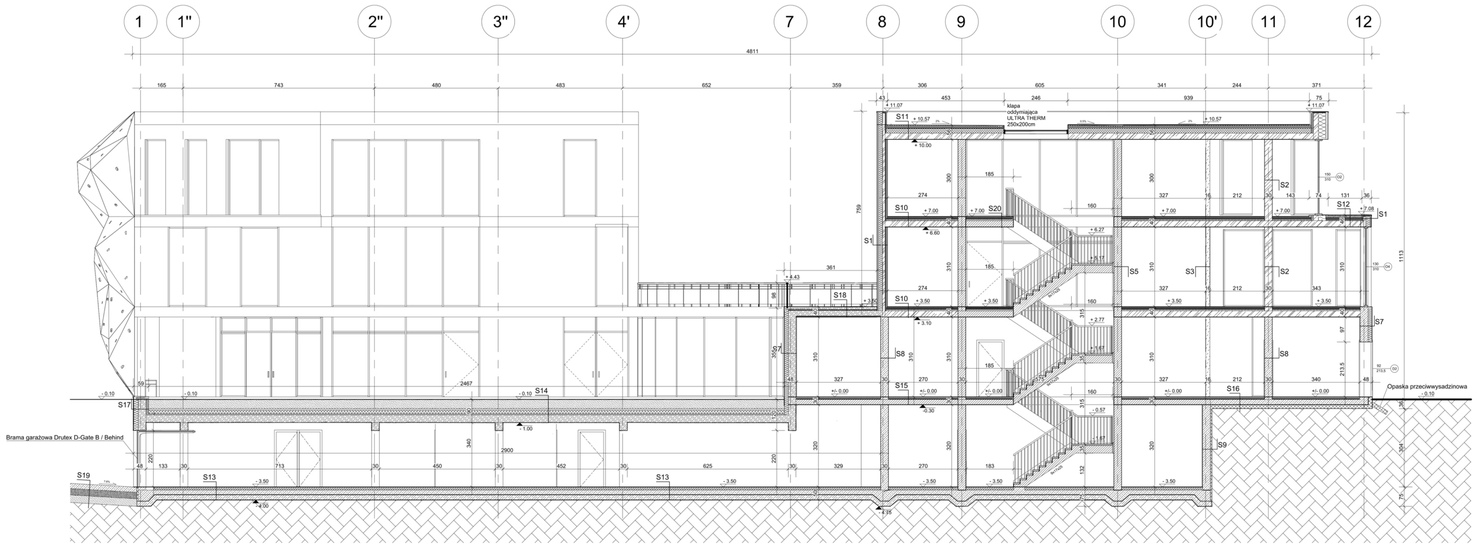

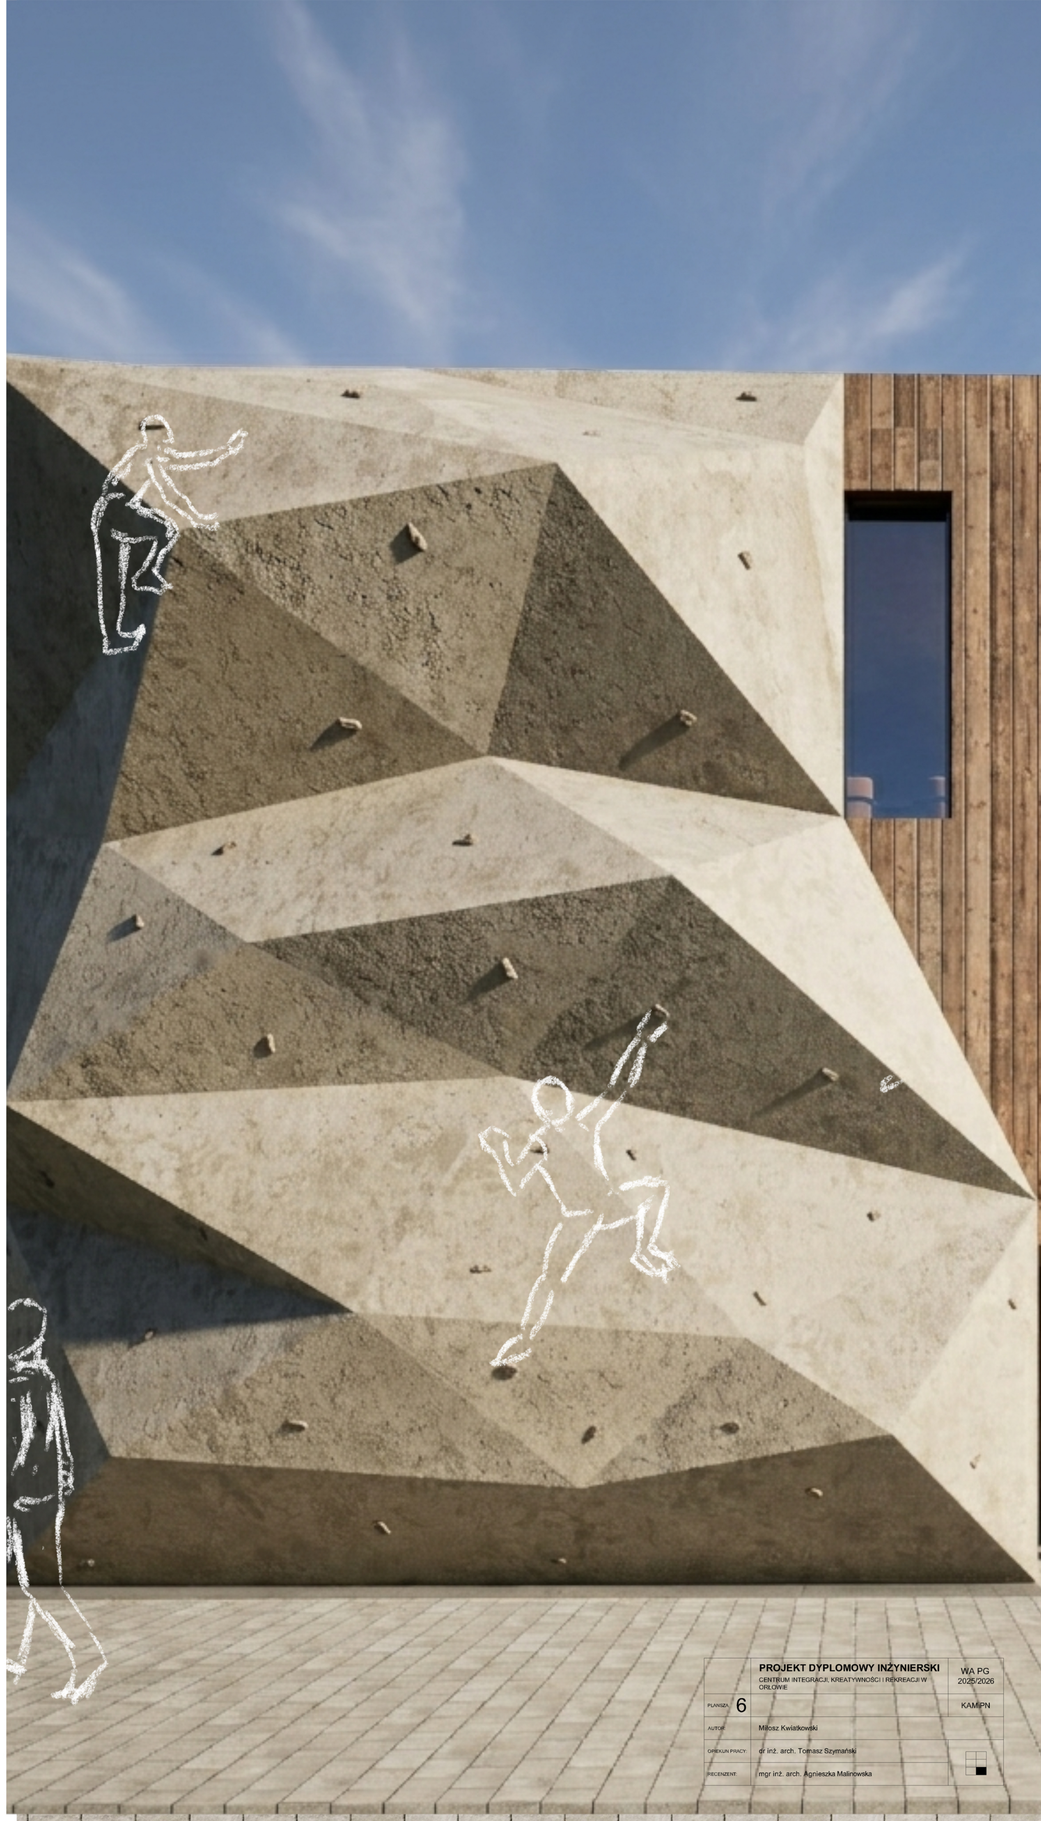

	PROJEKT DYPLOMOWY INŻYNIERSKI	WA PG 2025/2026
	CENTRUM INTEGRACJI, KREATYWNOŚCI I REKREACJI W ORLOWIE	
PLANSZA:	6	KAM/PN
AUTOR:	Miłosz Kwiatkowski	
OPIEKUN PRACY:	dr inż. arch. Tomasz Szymański	
RECENZENT:	mgr inż. arch. Agnieszka Malinowska	