




# Brána Technická

Kampus Dejvice, Praha


Ateliér Gleich–Dvořák

A+S, ATZ1, LS2026  
katedra architektury, FSv ČVUT v Praze

Matej Fujac

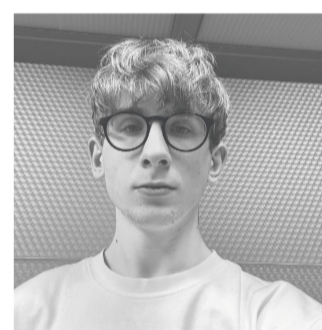


Horizontálne prerušenie okolitej zástavby

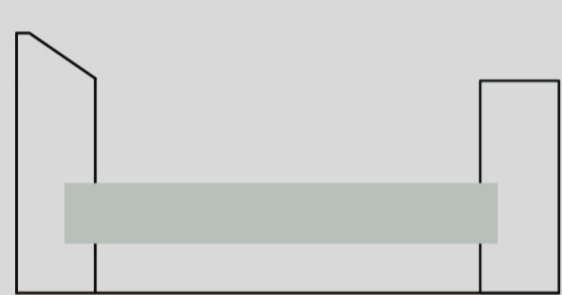


Vertikálna komunikácia: veža v zlatom reze





Prispôbenie fasády chodcom

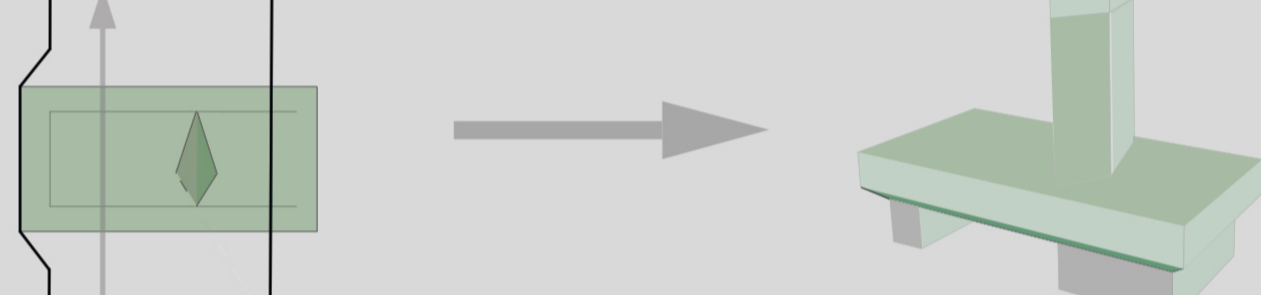

Axonometria

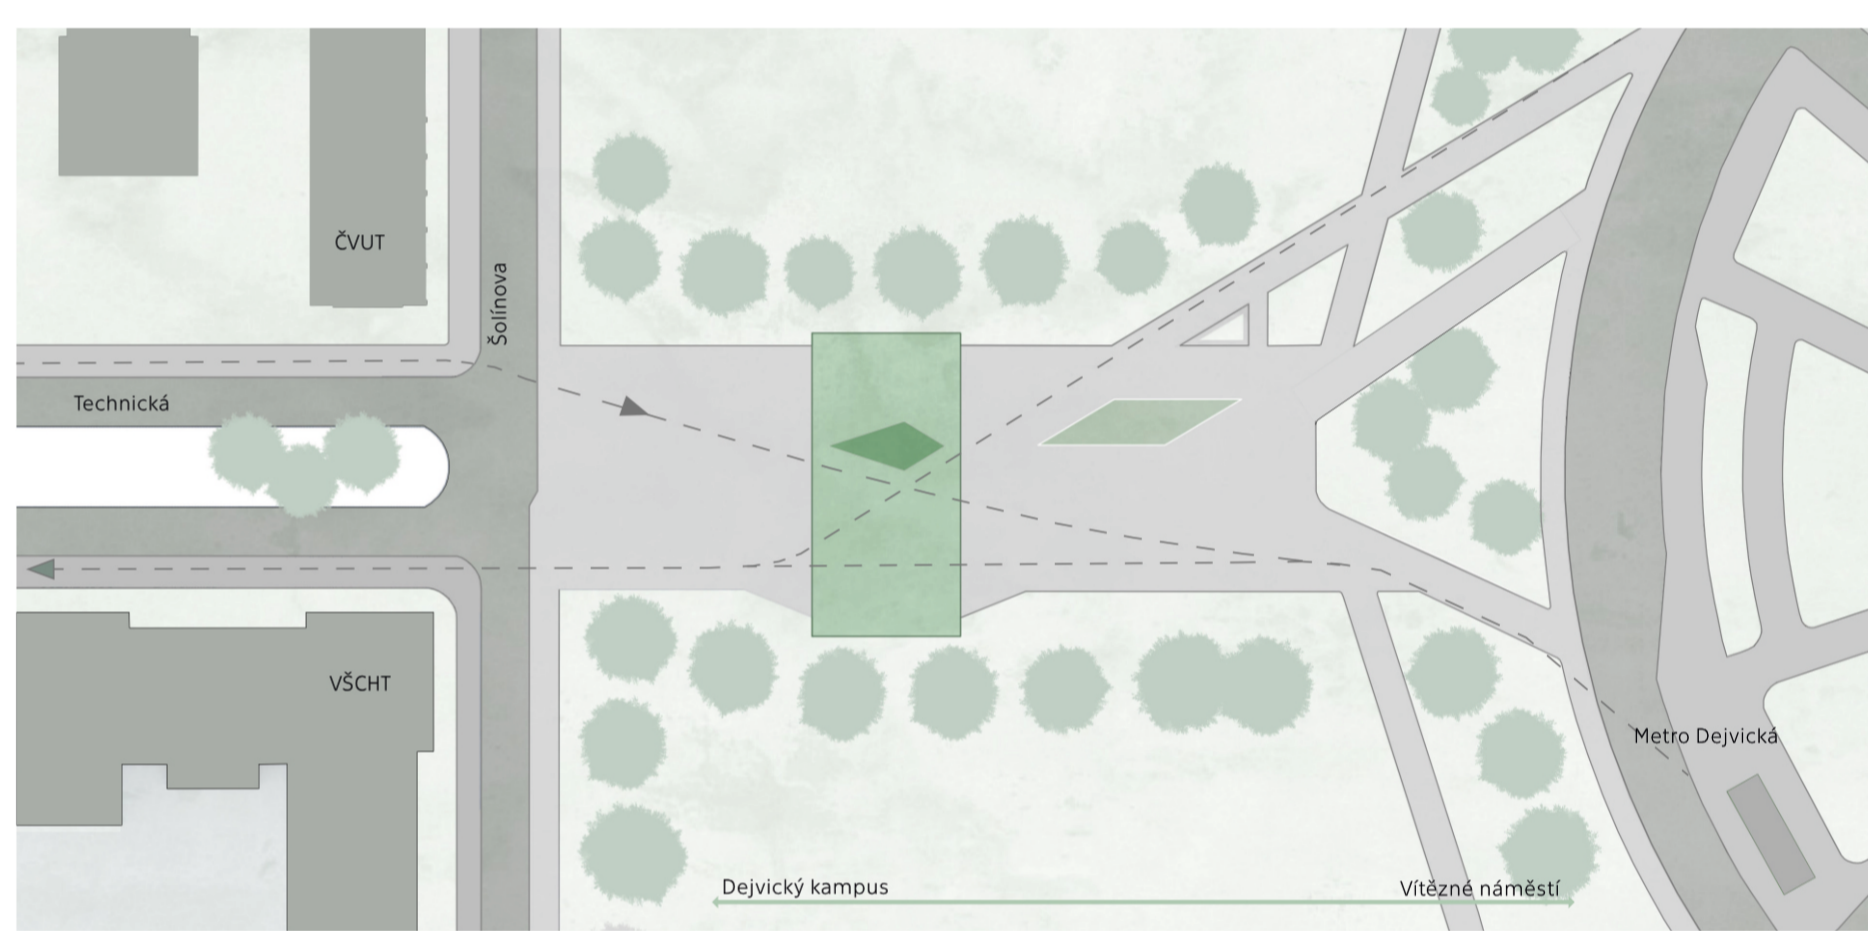


Konstruktívne riešenie

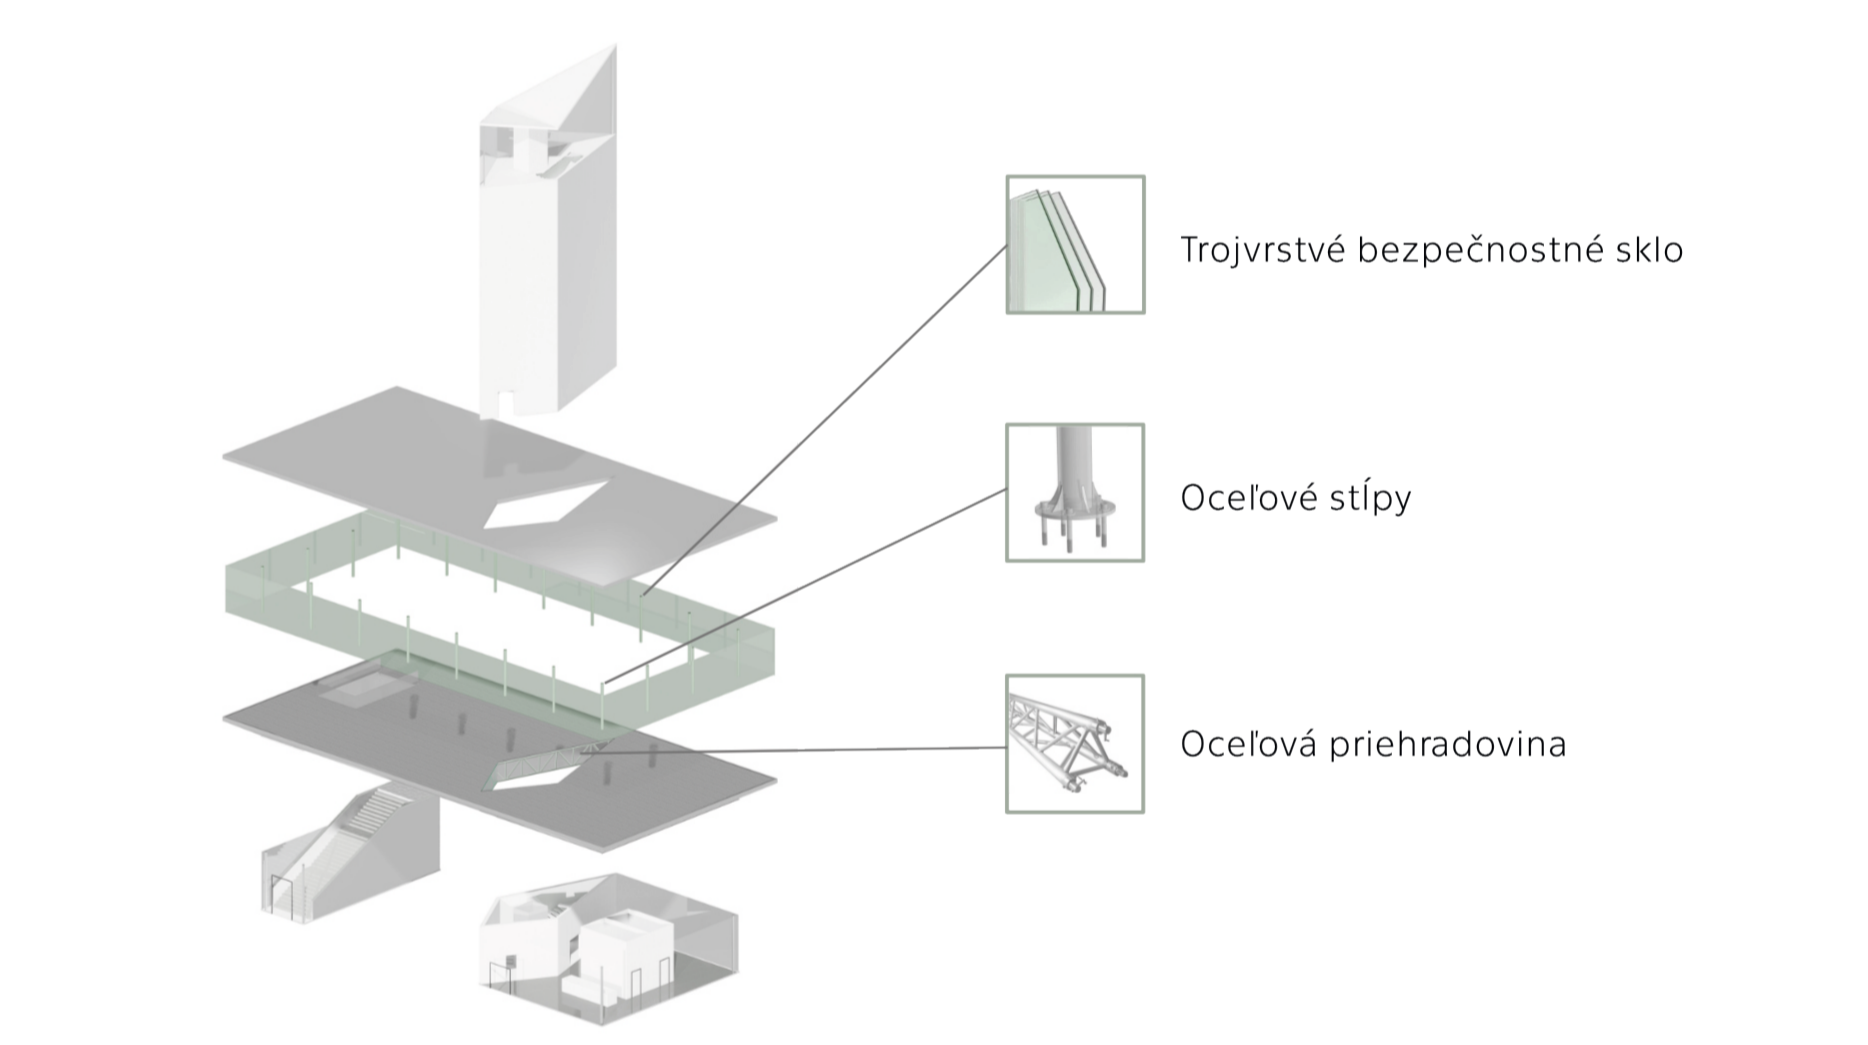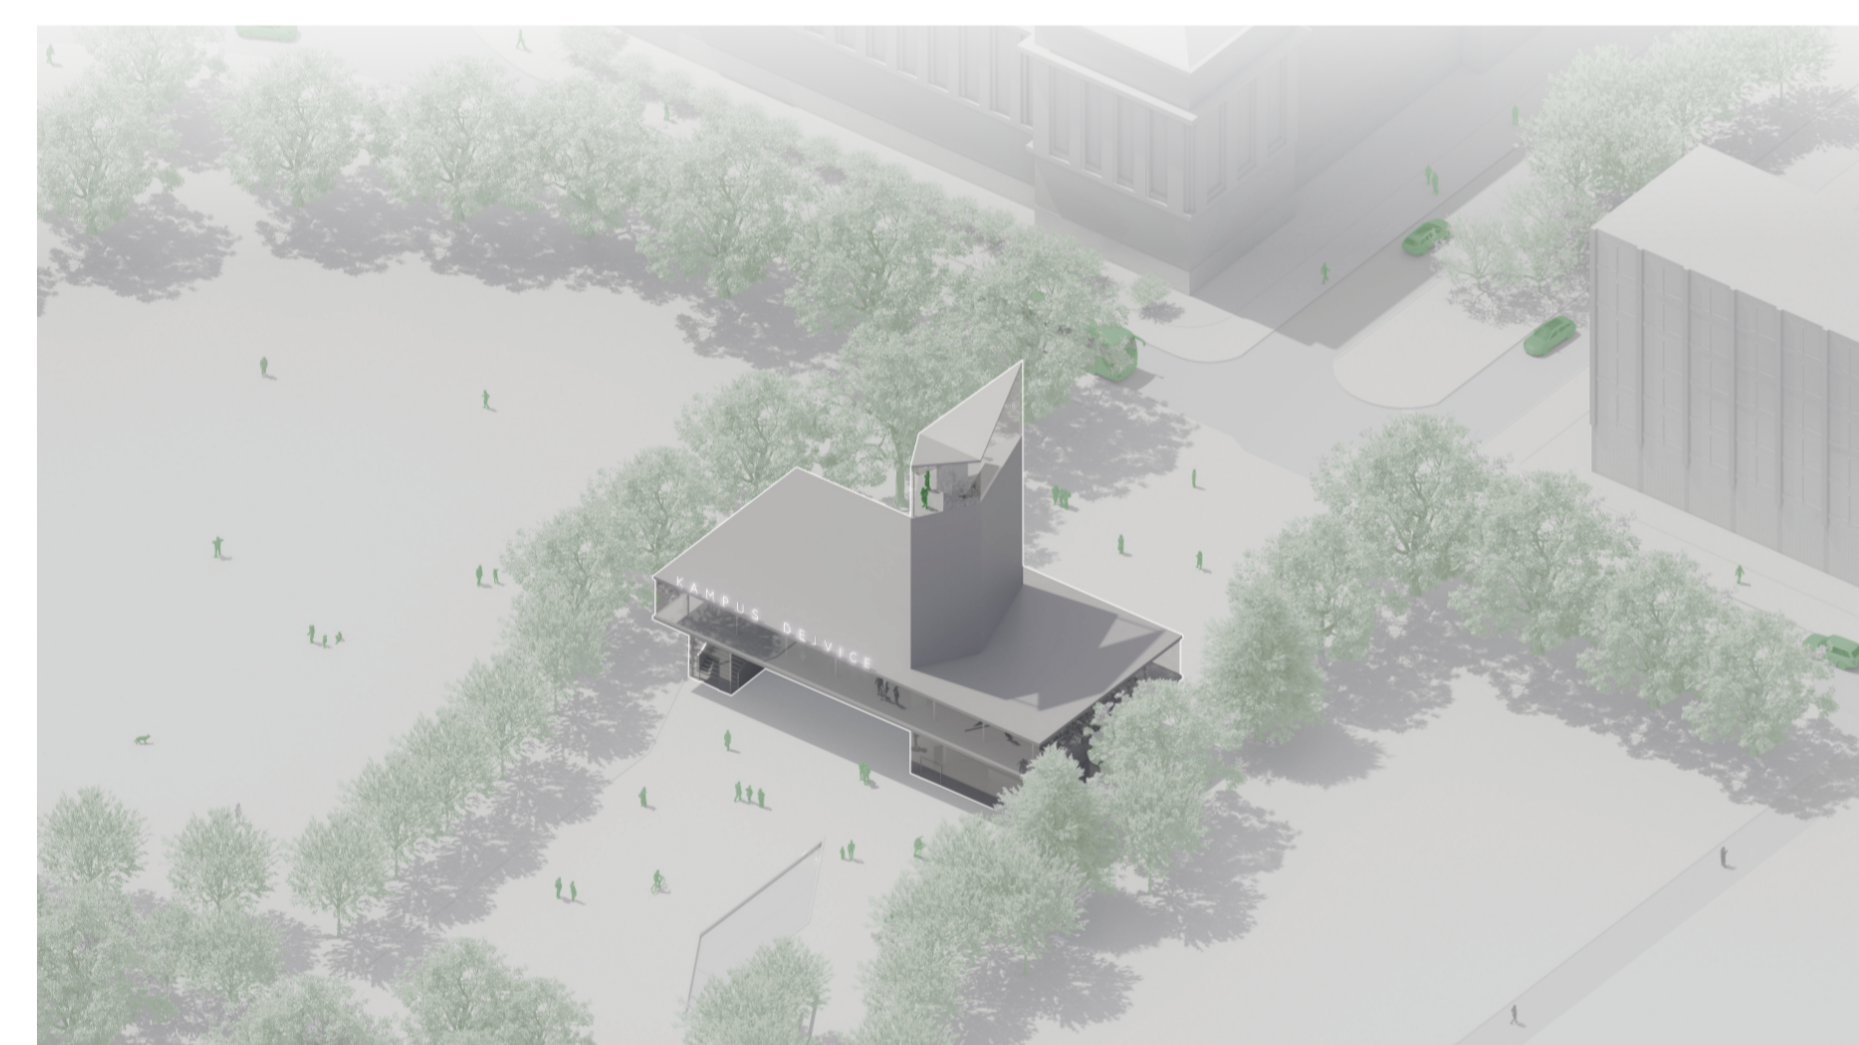


Pôdorys 1NP 1:300


Pôdorys 2NP

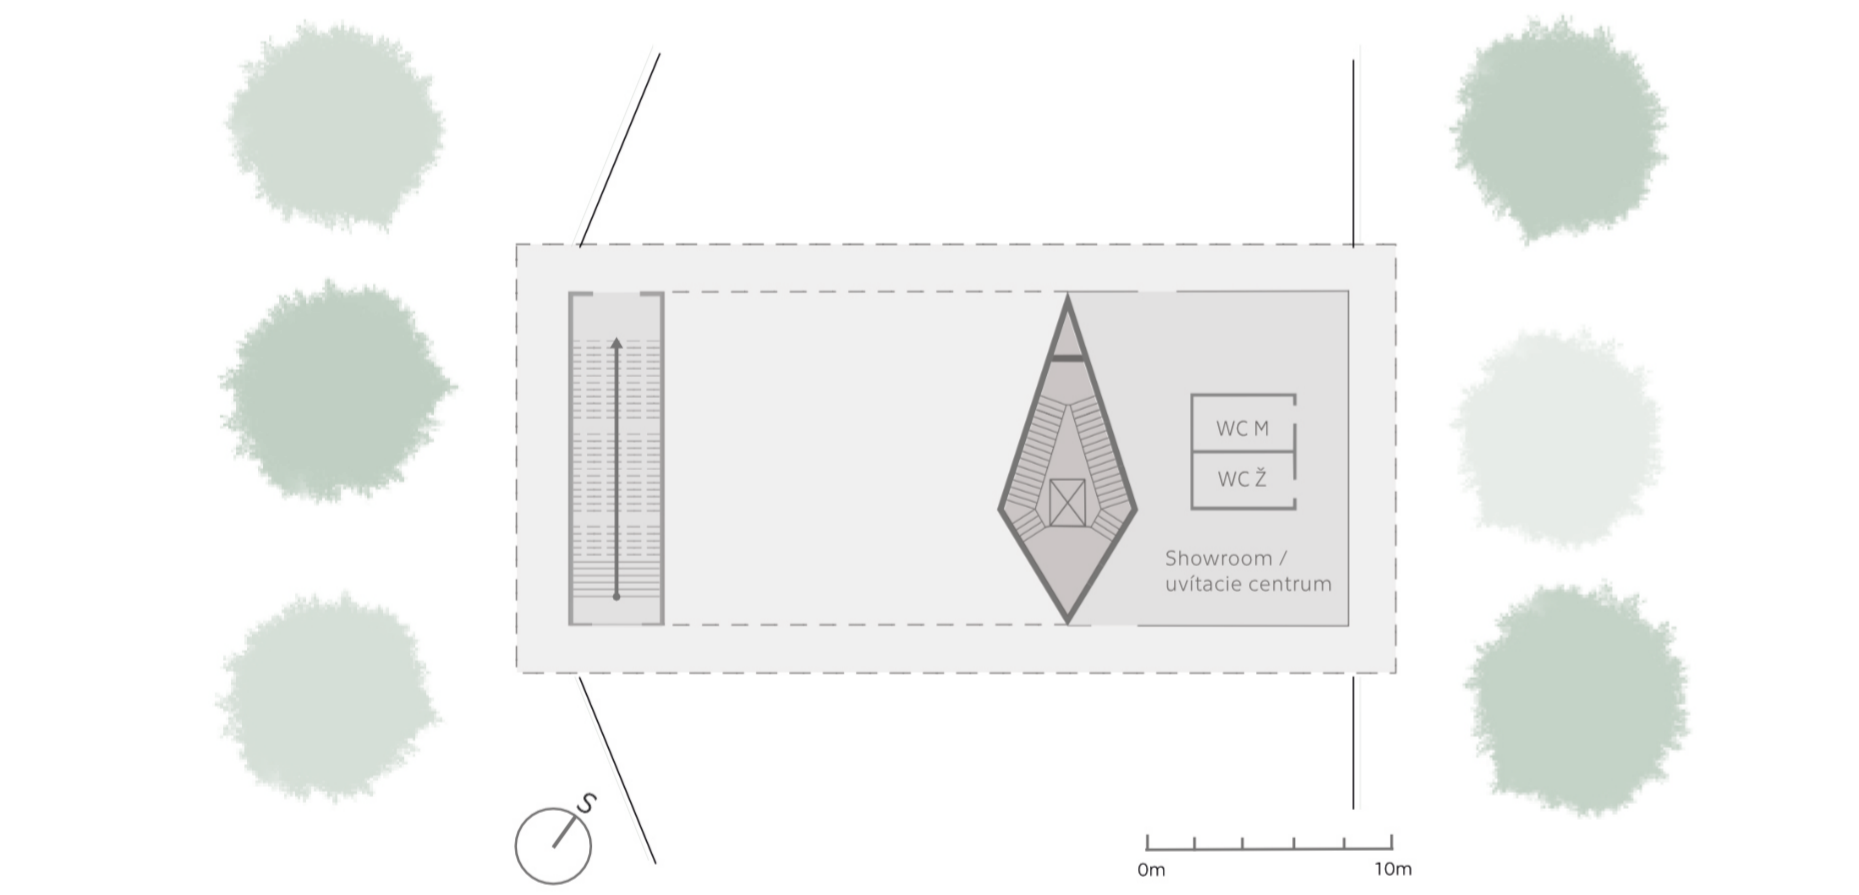


Priečný rez 1:300

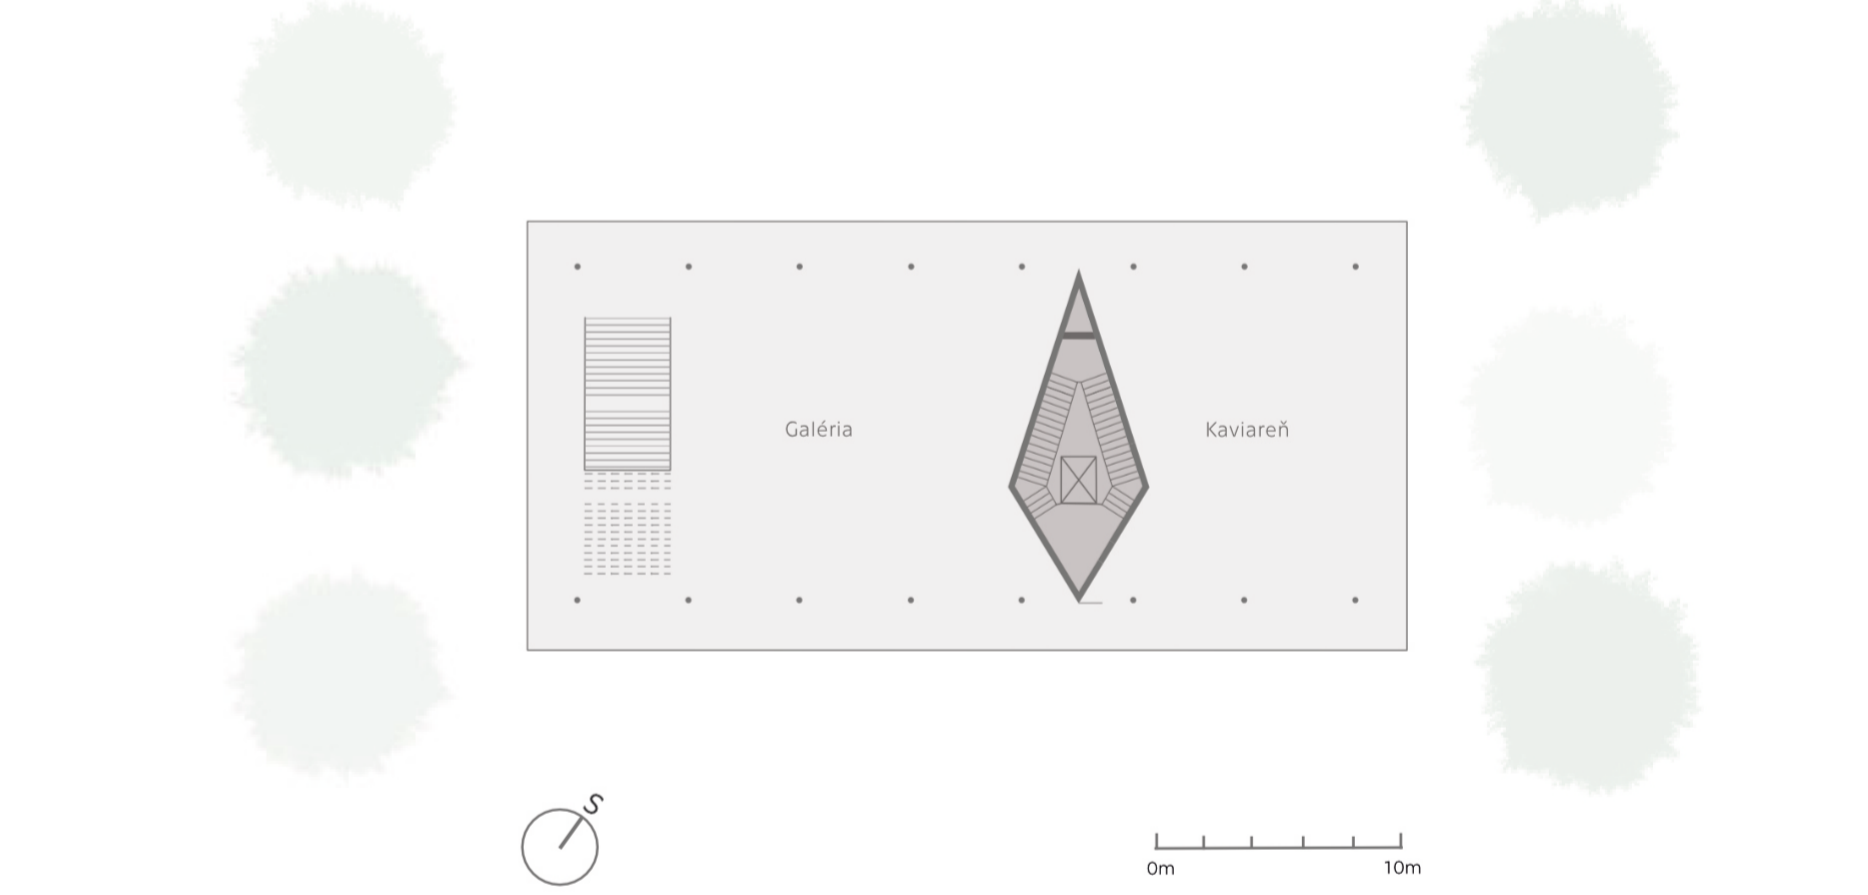


Pôdorys 3NP

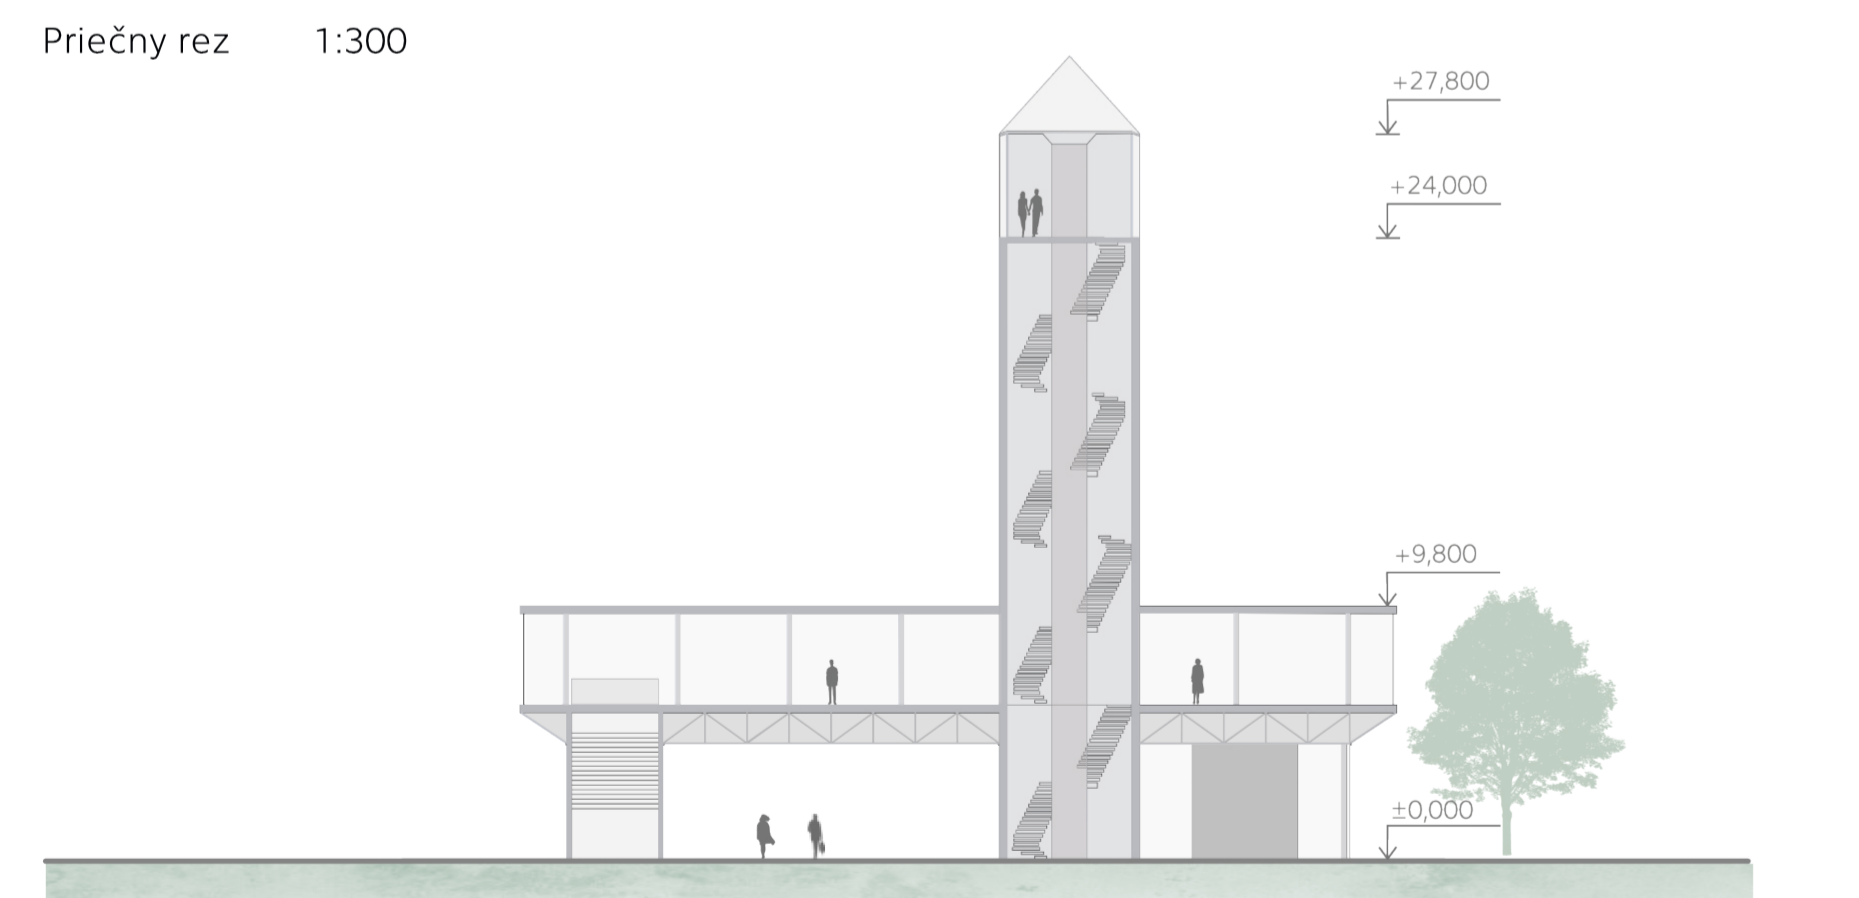


Pohľad severozápad

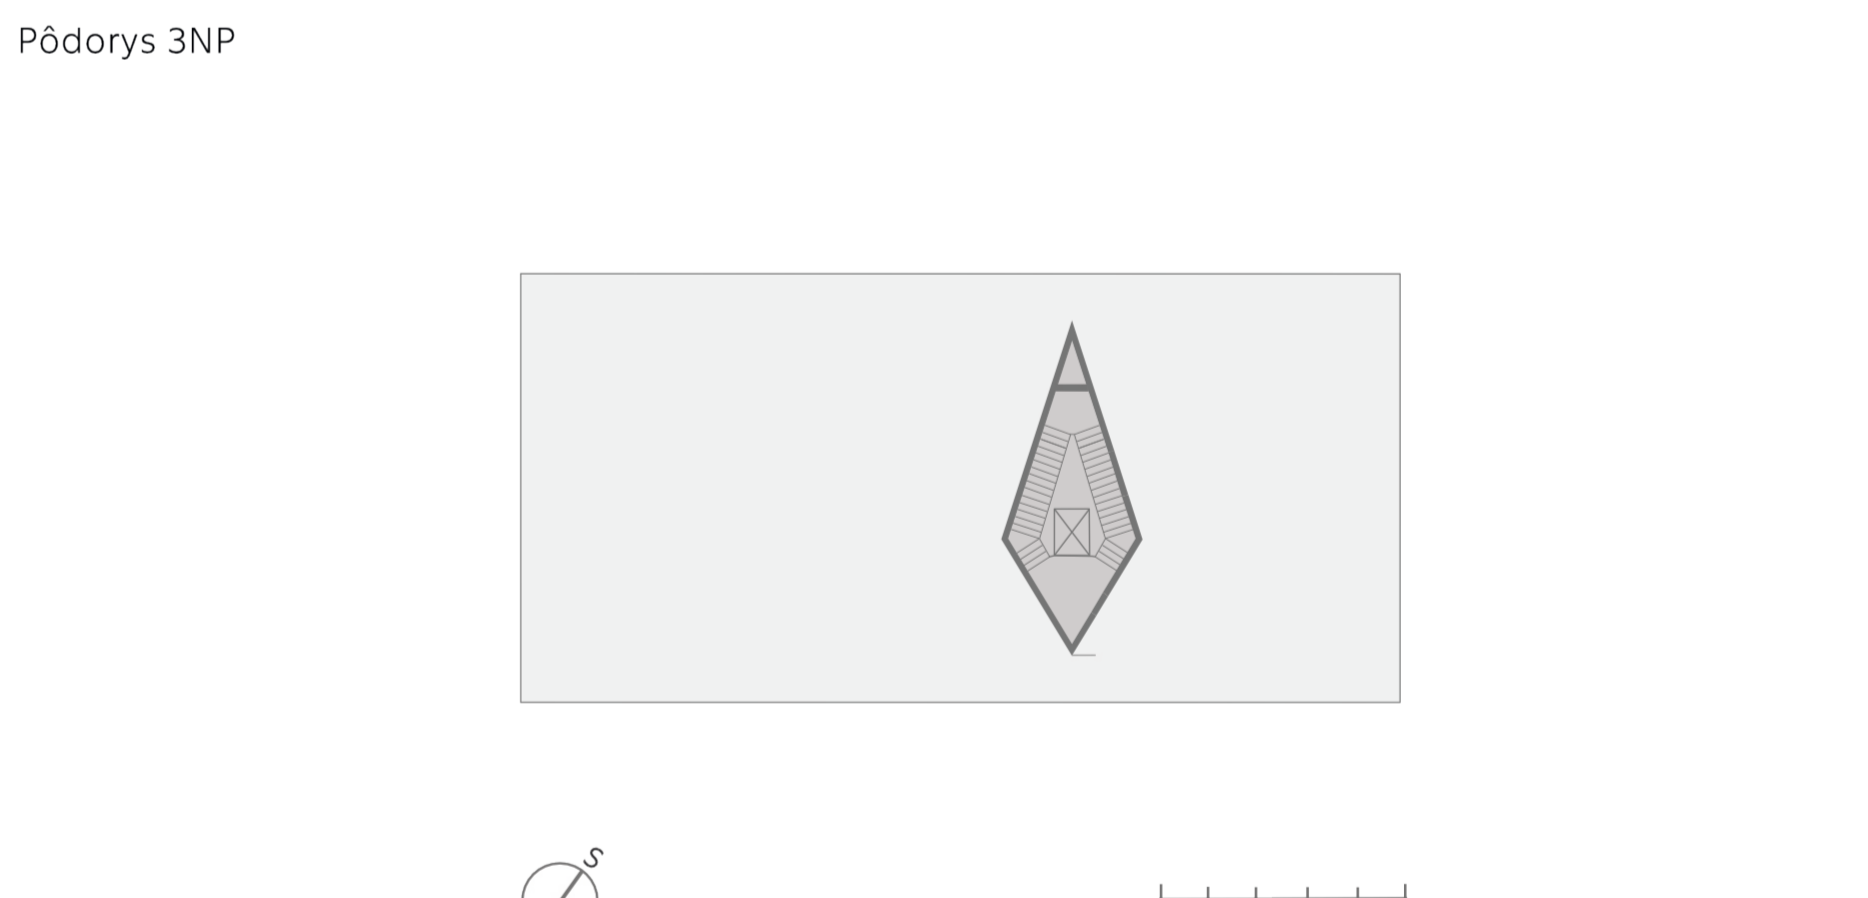

Pohľad severovýchod

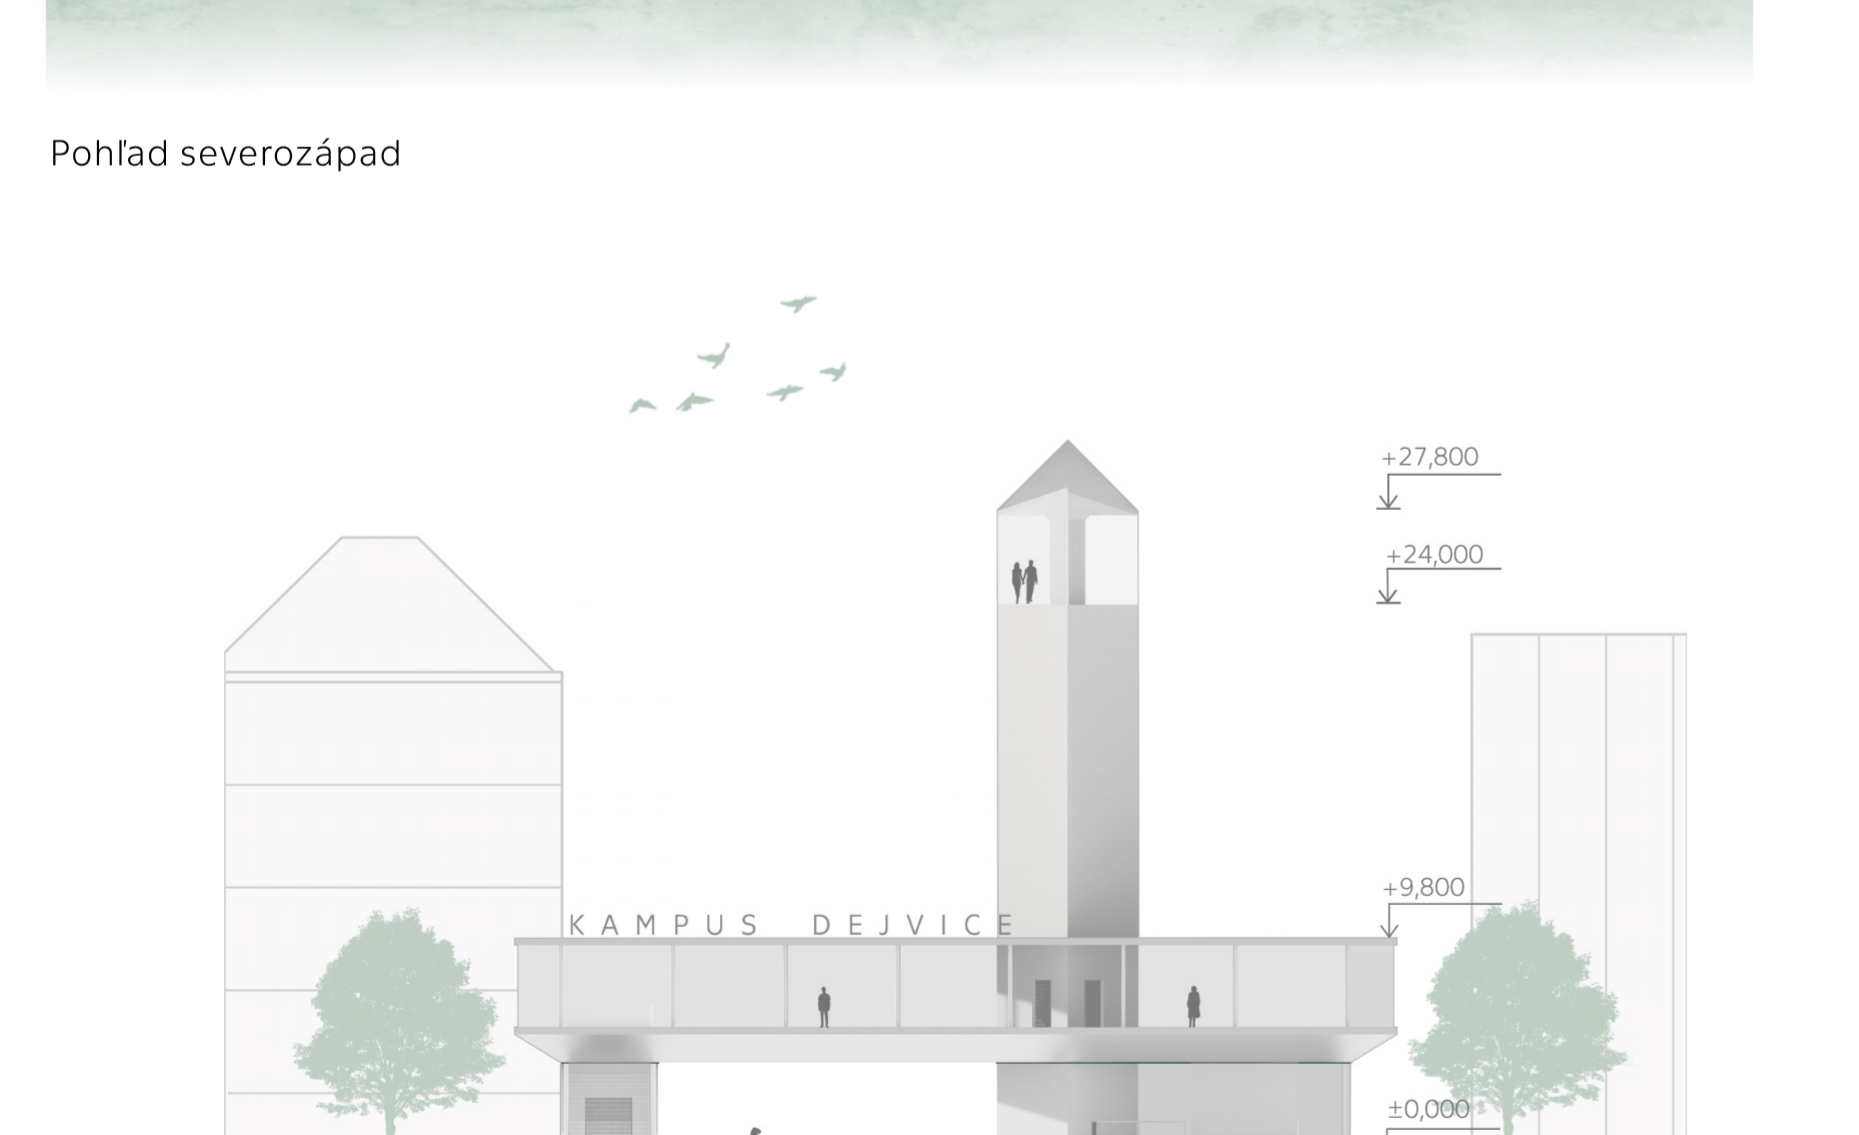

Pohľad severozápad

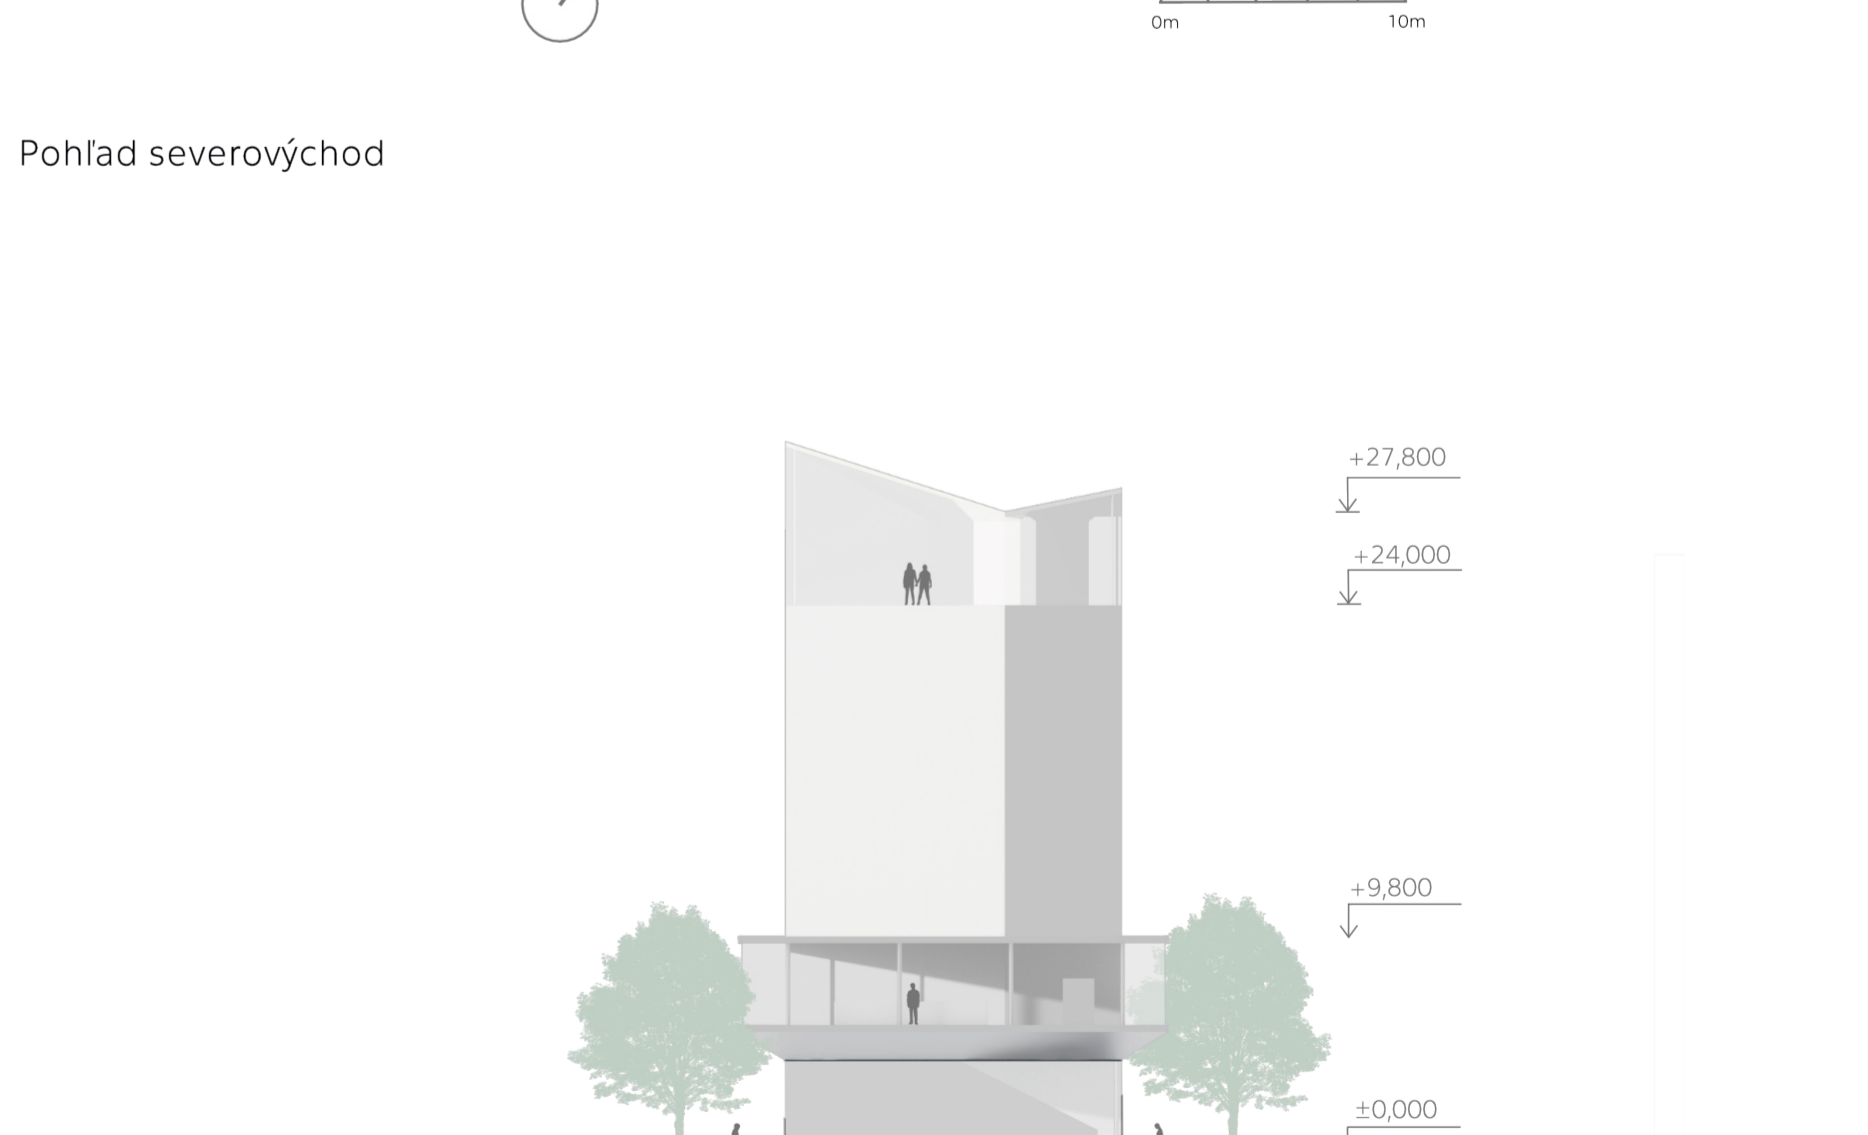

Pohľad severovýchod

