


OKRUH kavárna + most


Karel Kubík
ATZ01 - podracký/vodička
LS 2025/26 - FSv CVUT




koncepte

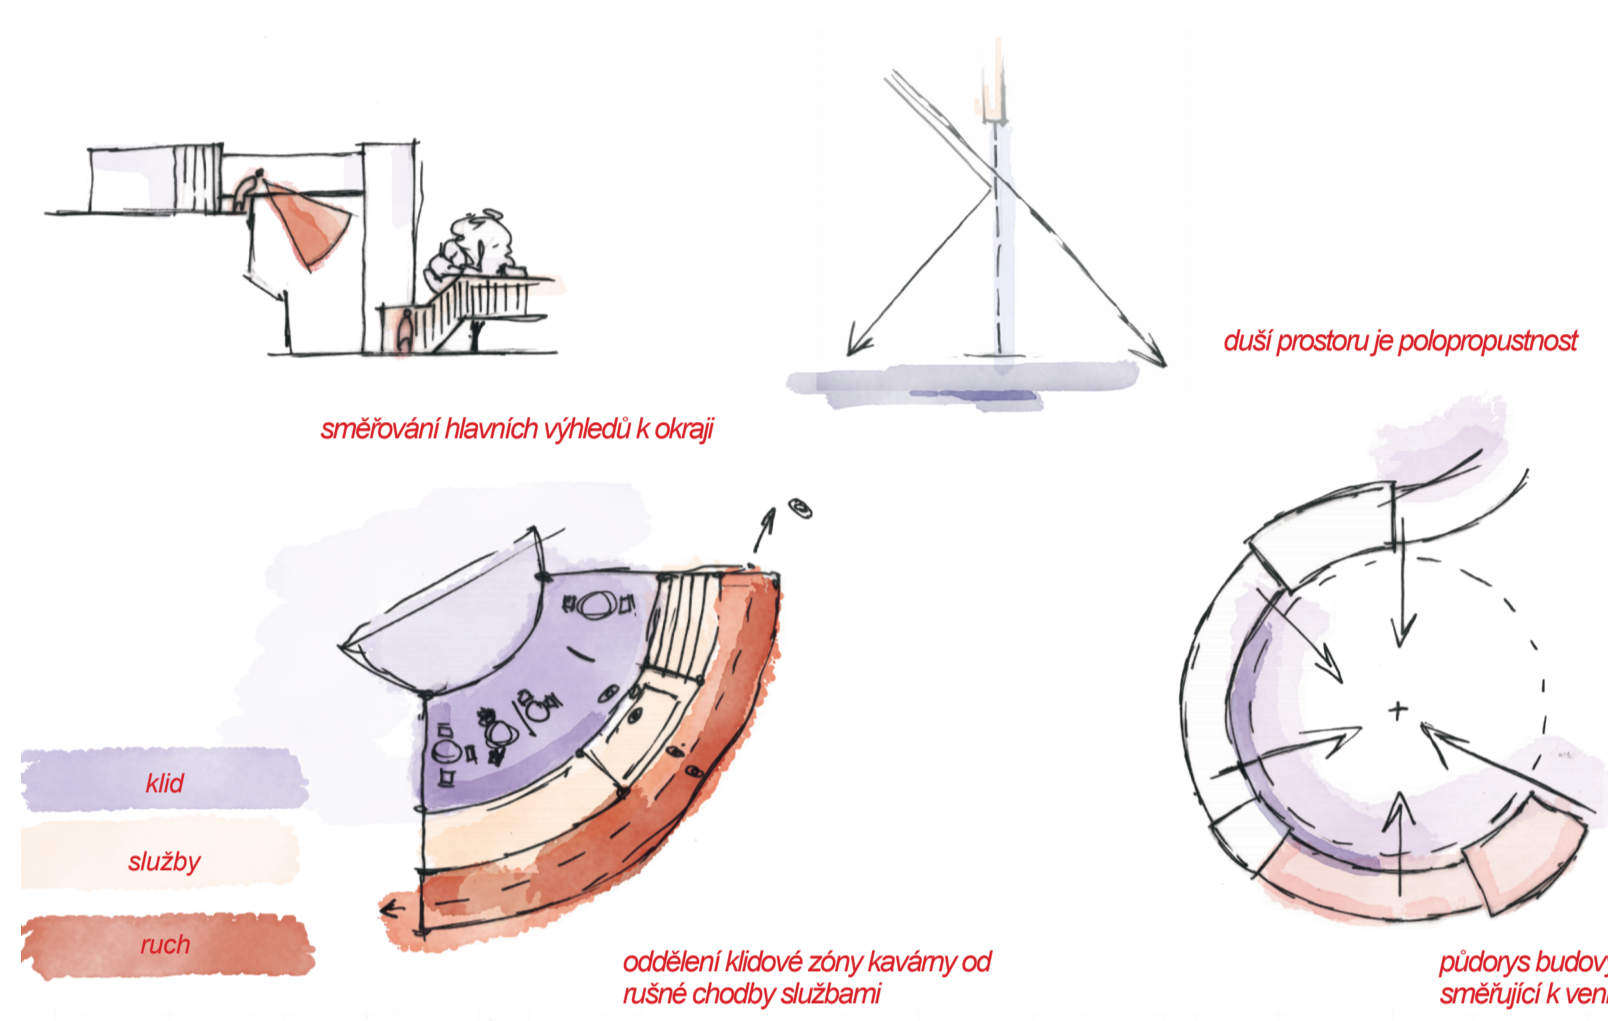


situace

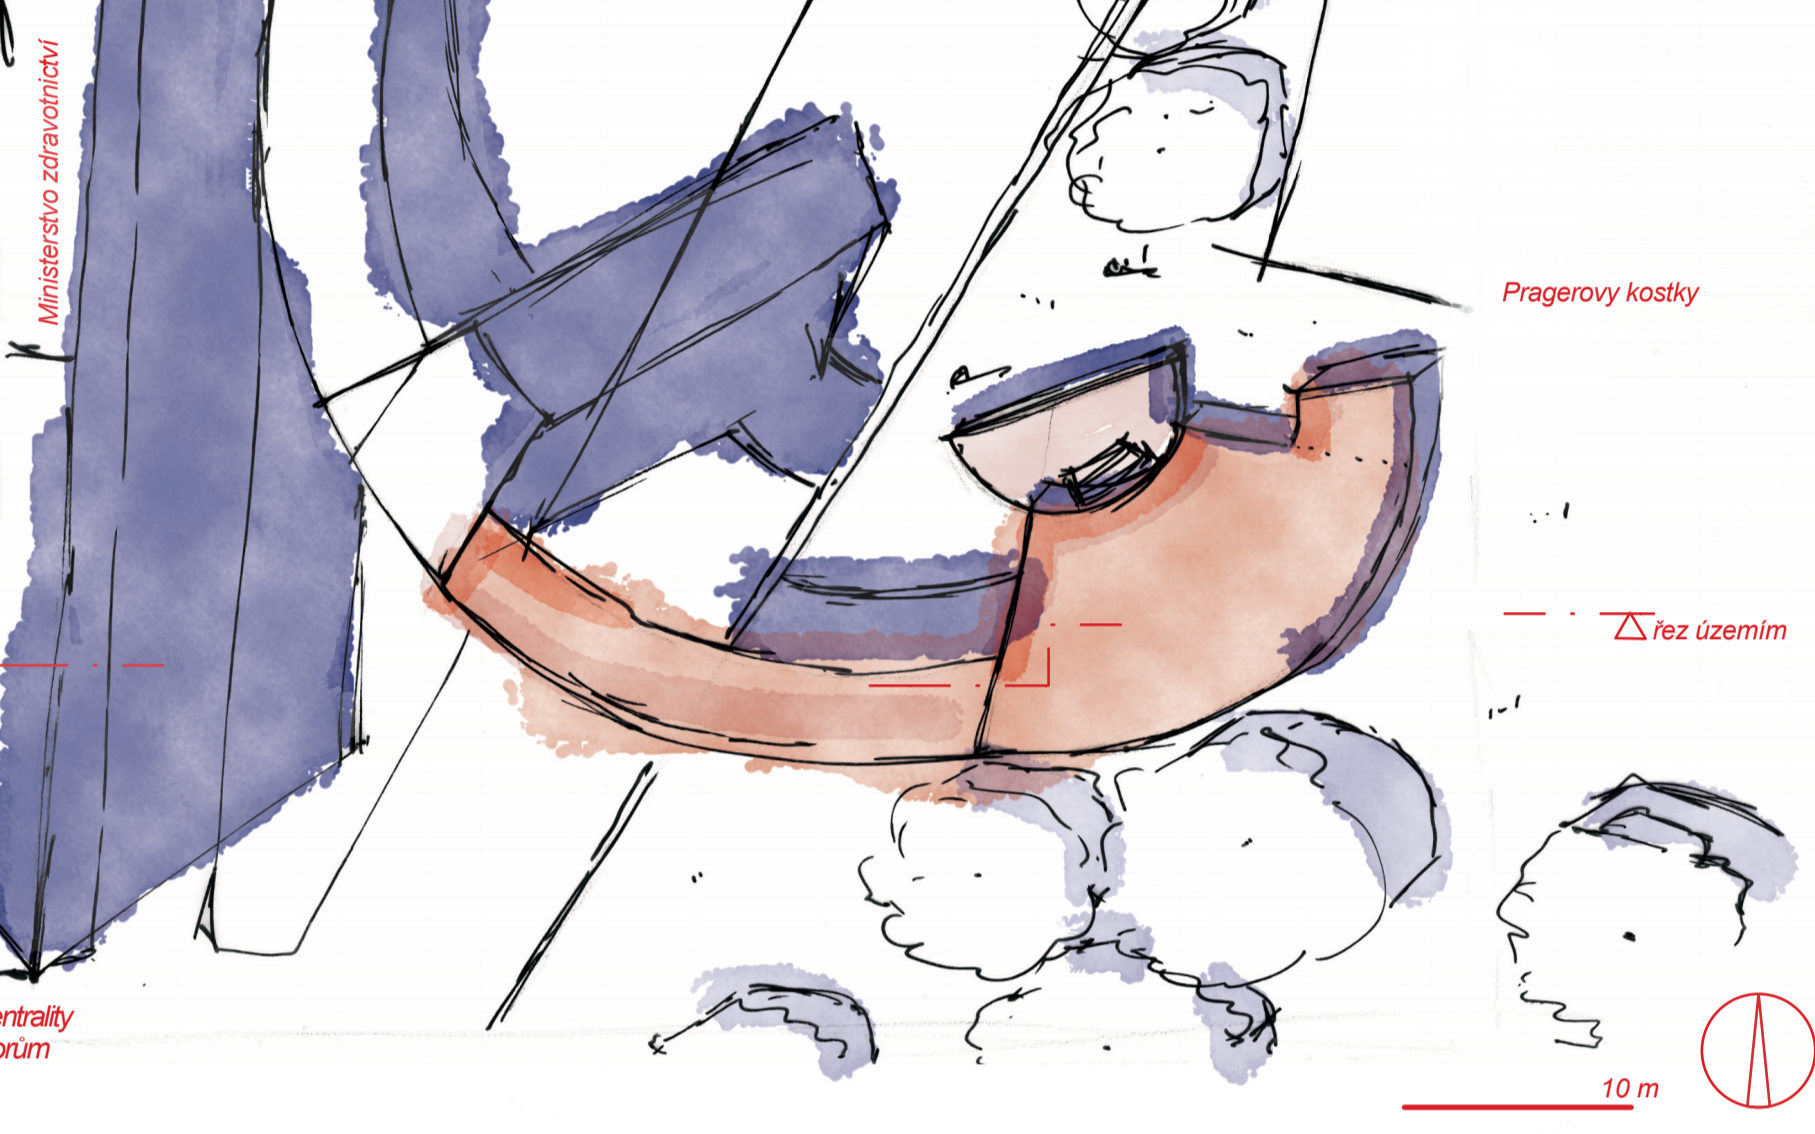



půdorys

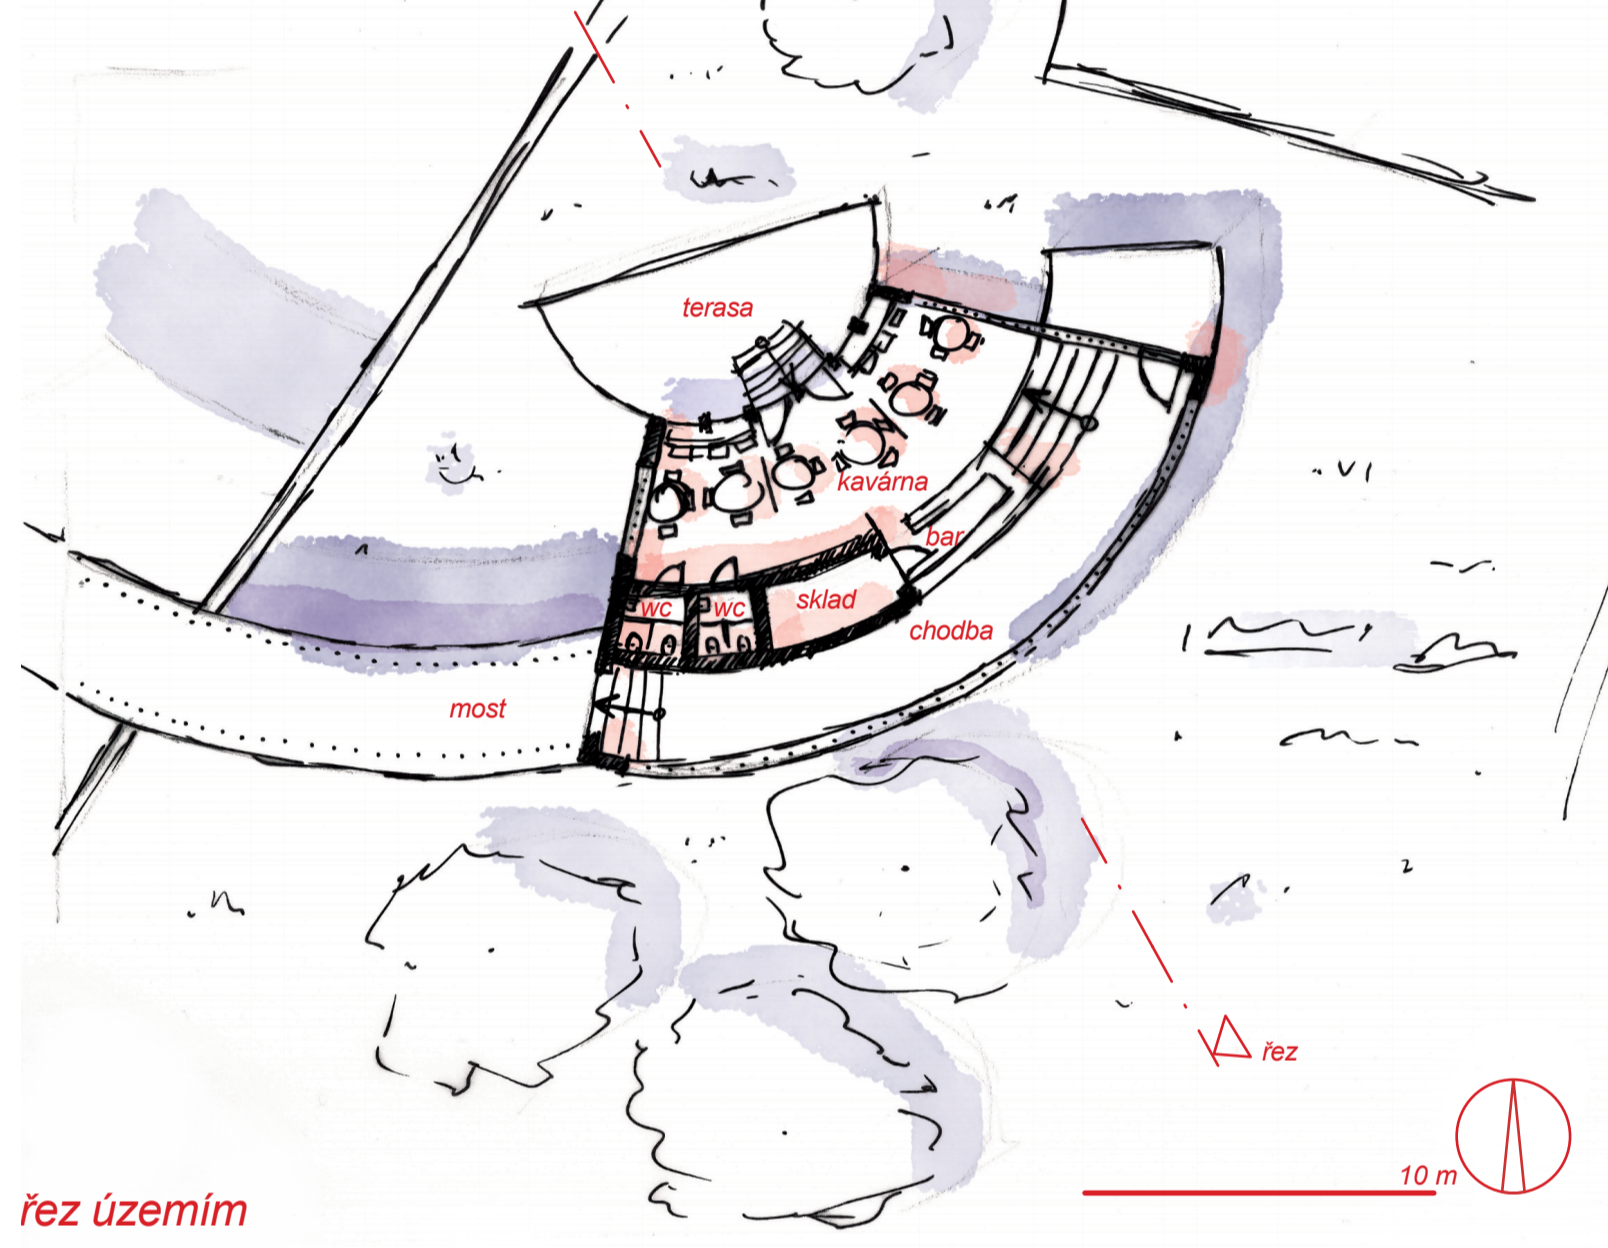


řez

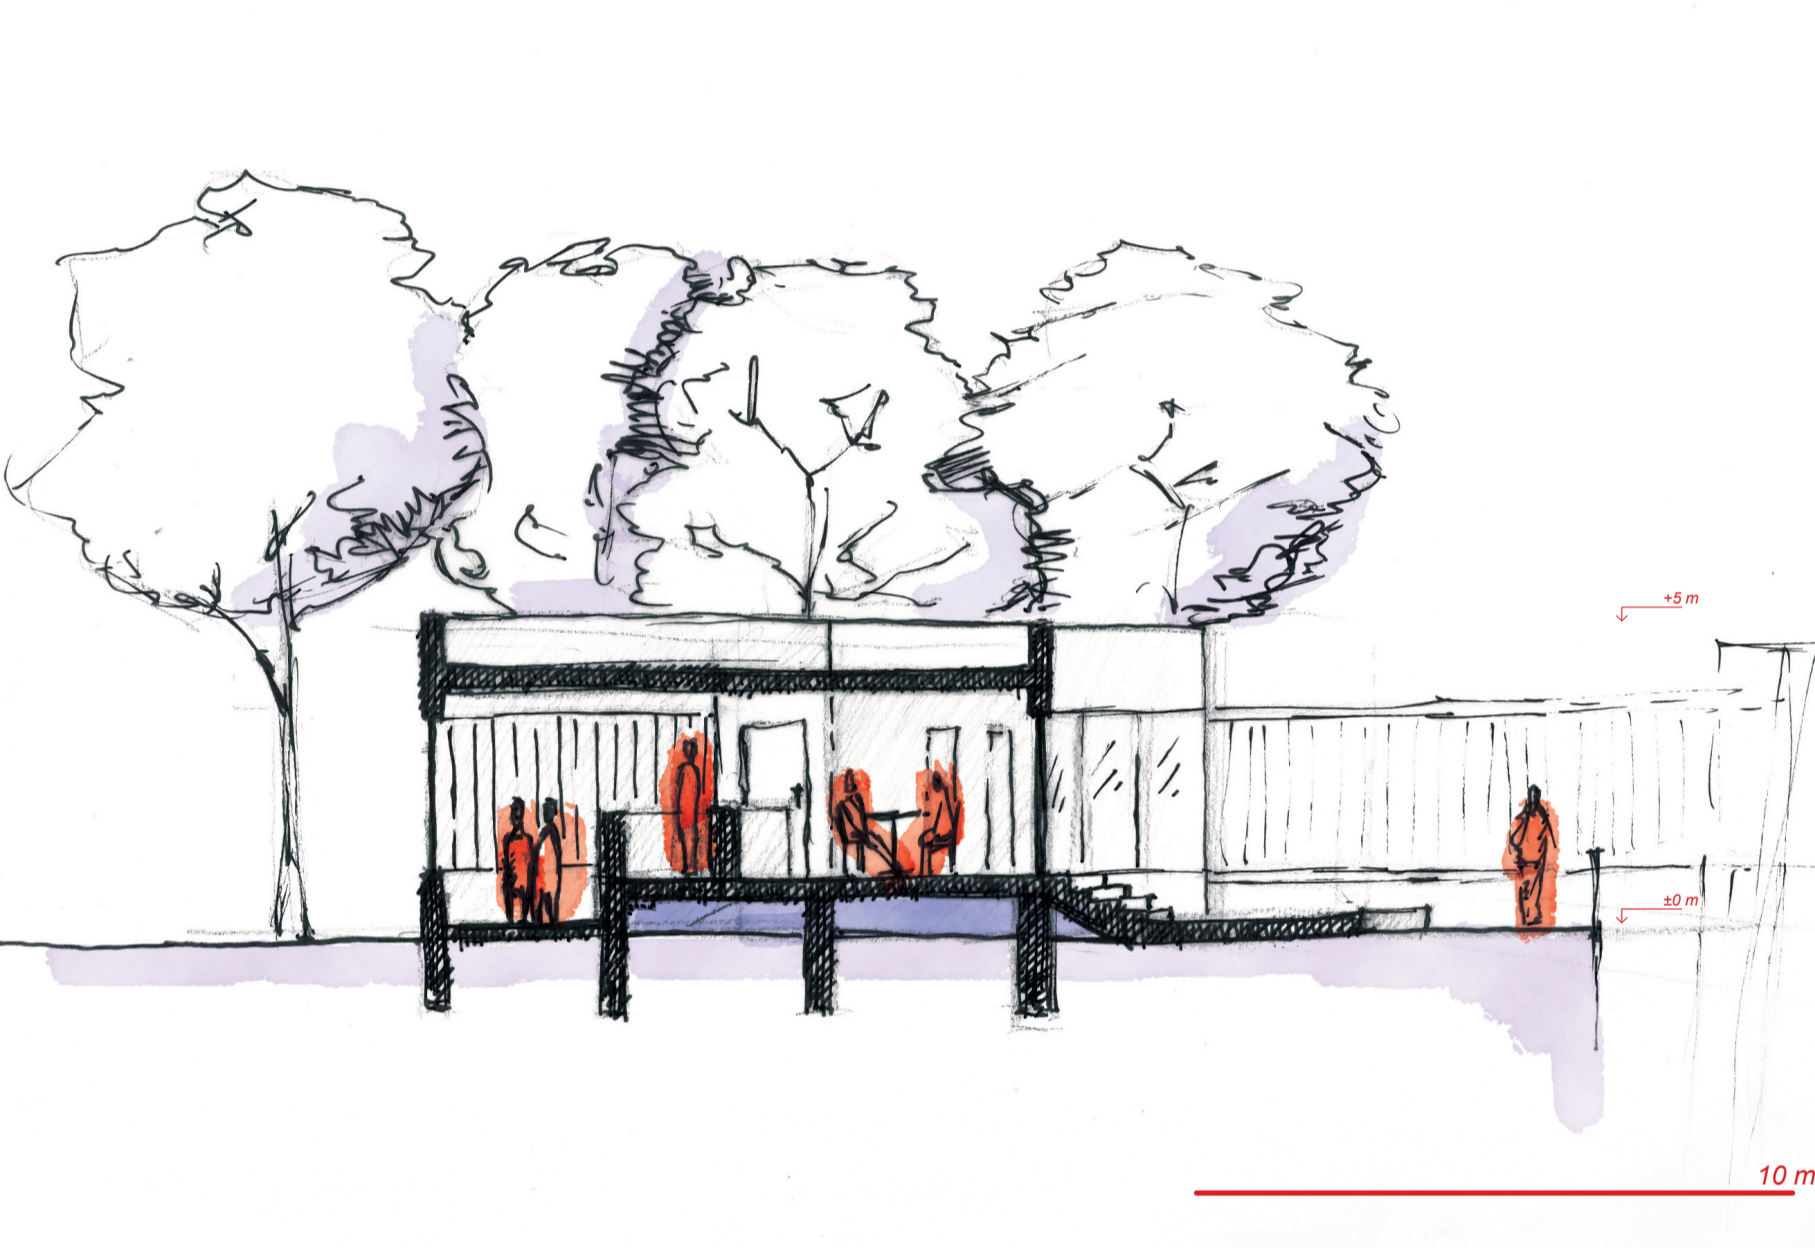


řez územím

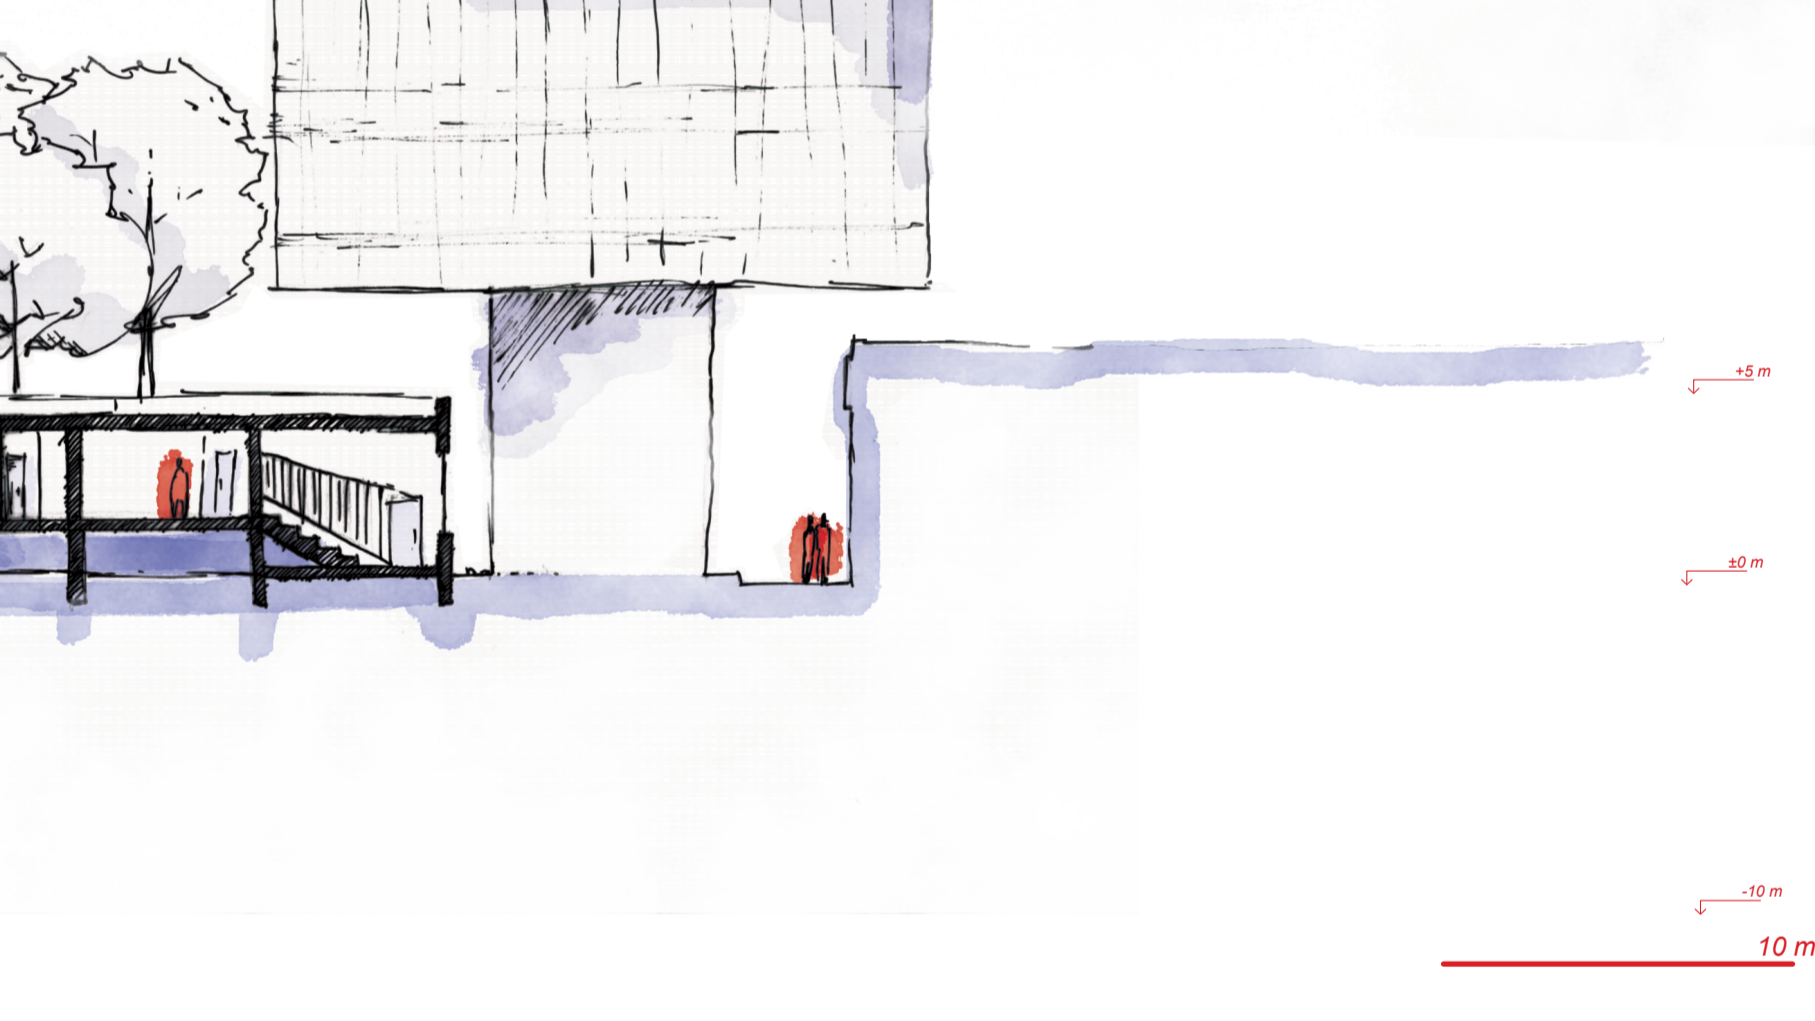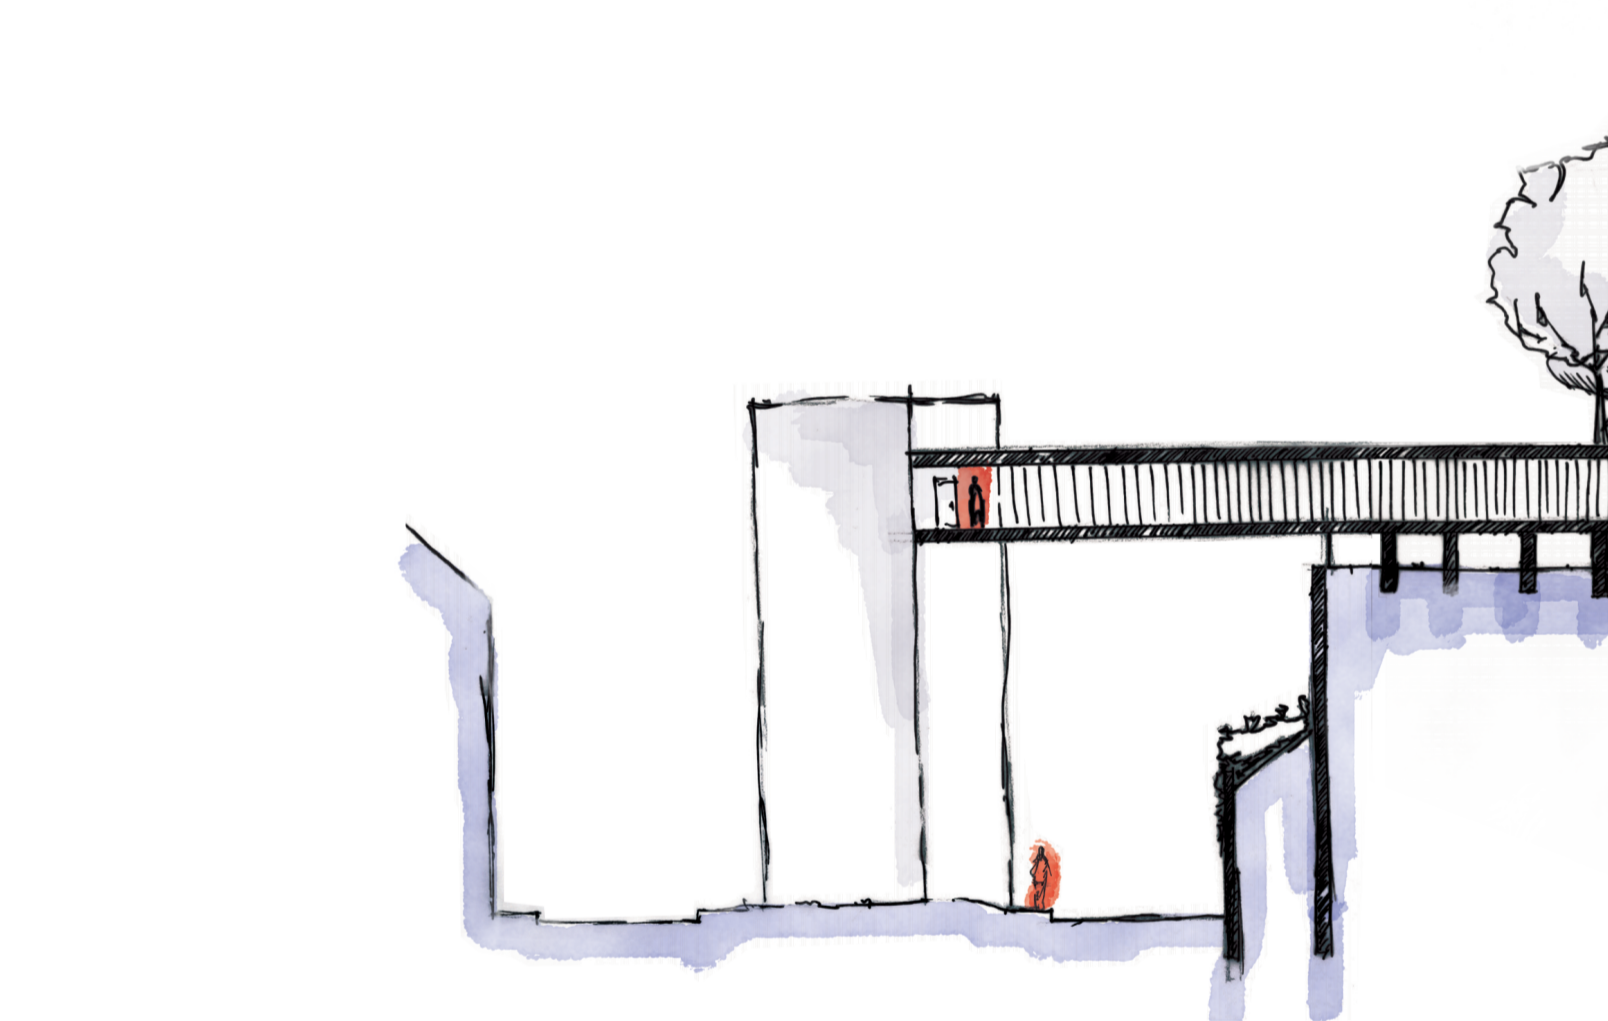


západní pohled

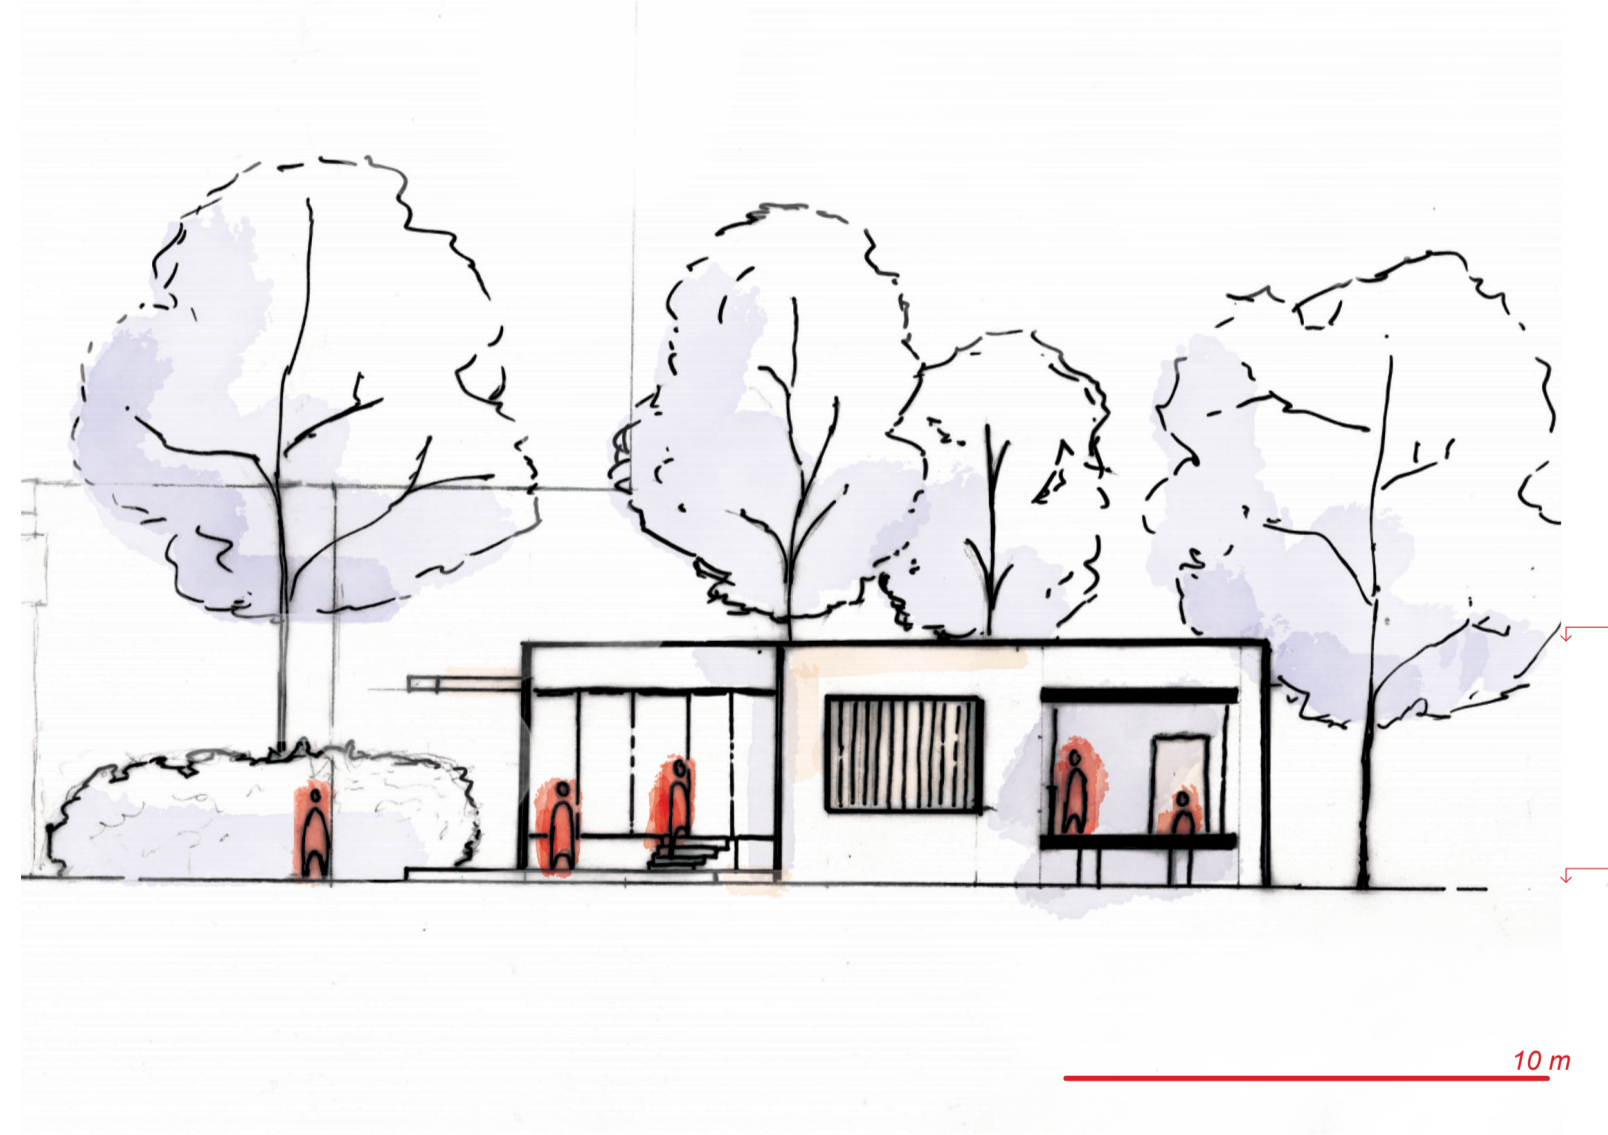


severní pohled

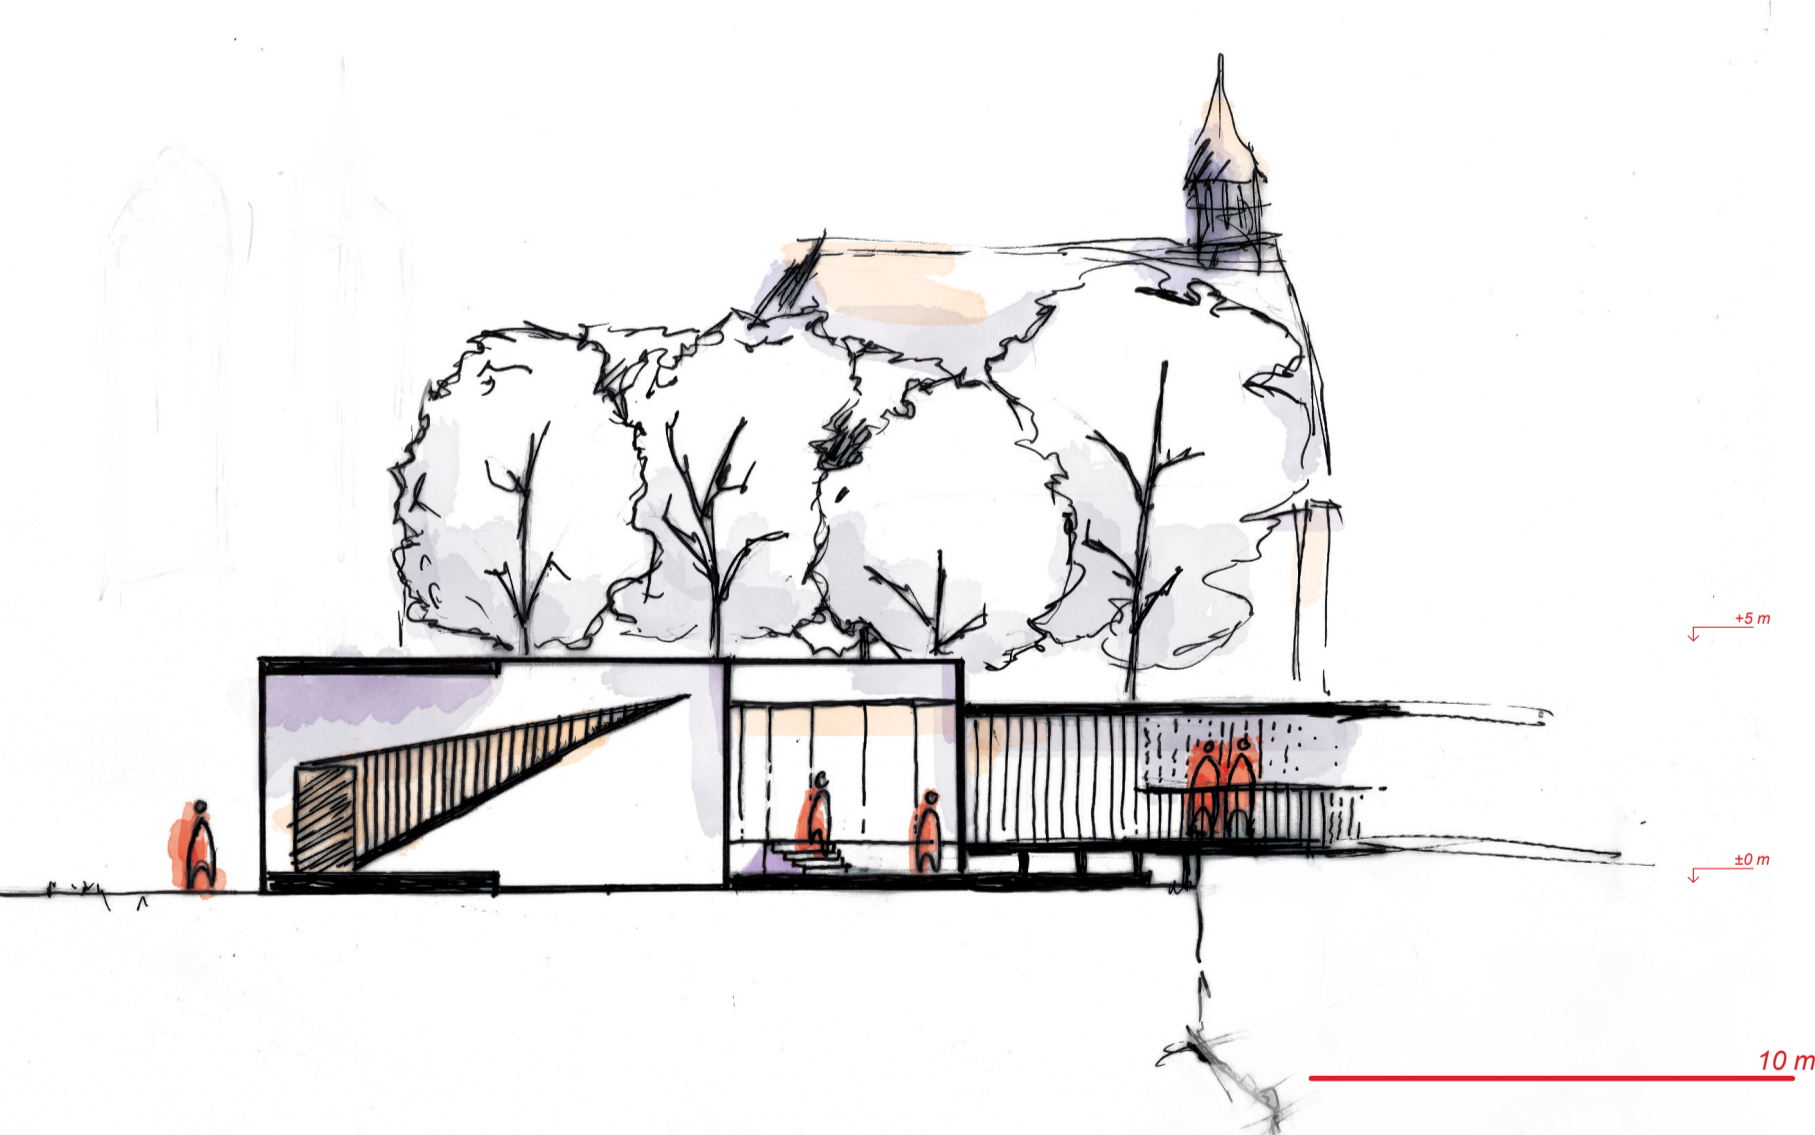


materiálové a vizuální inspirace

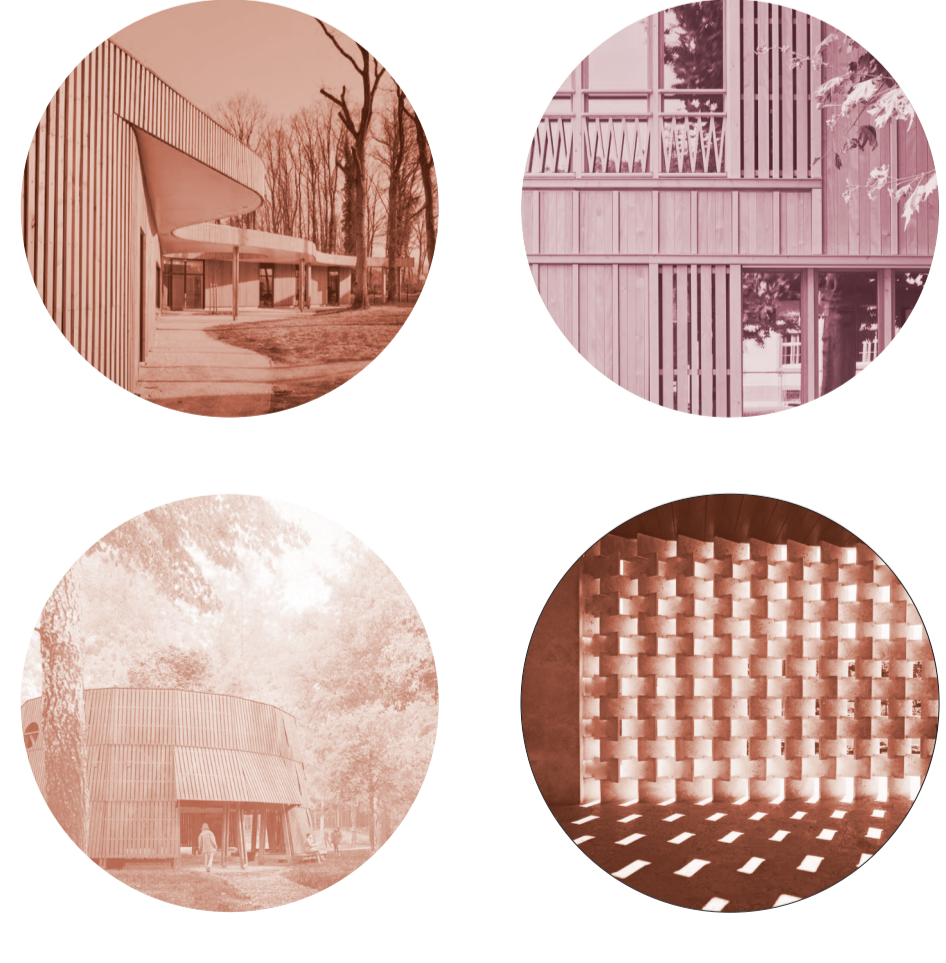

architektonický detail

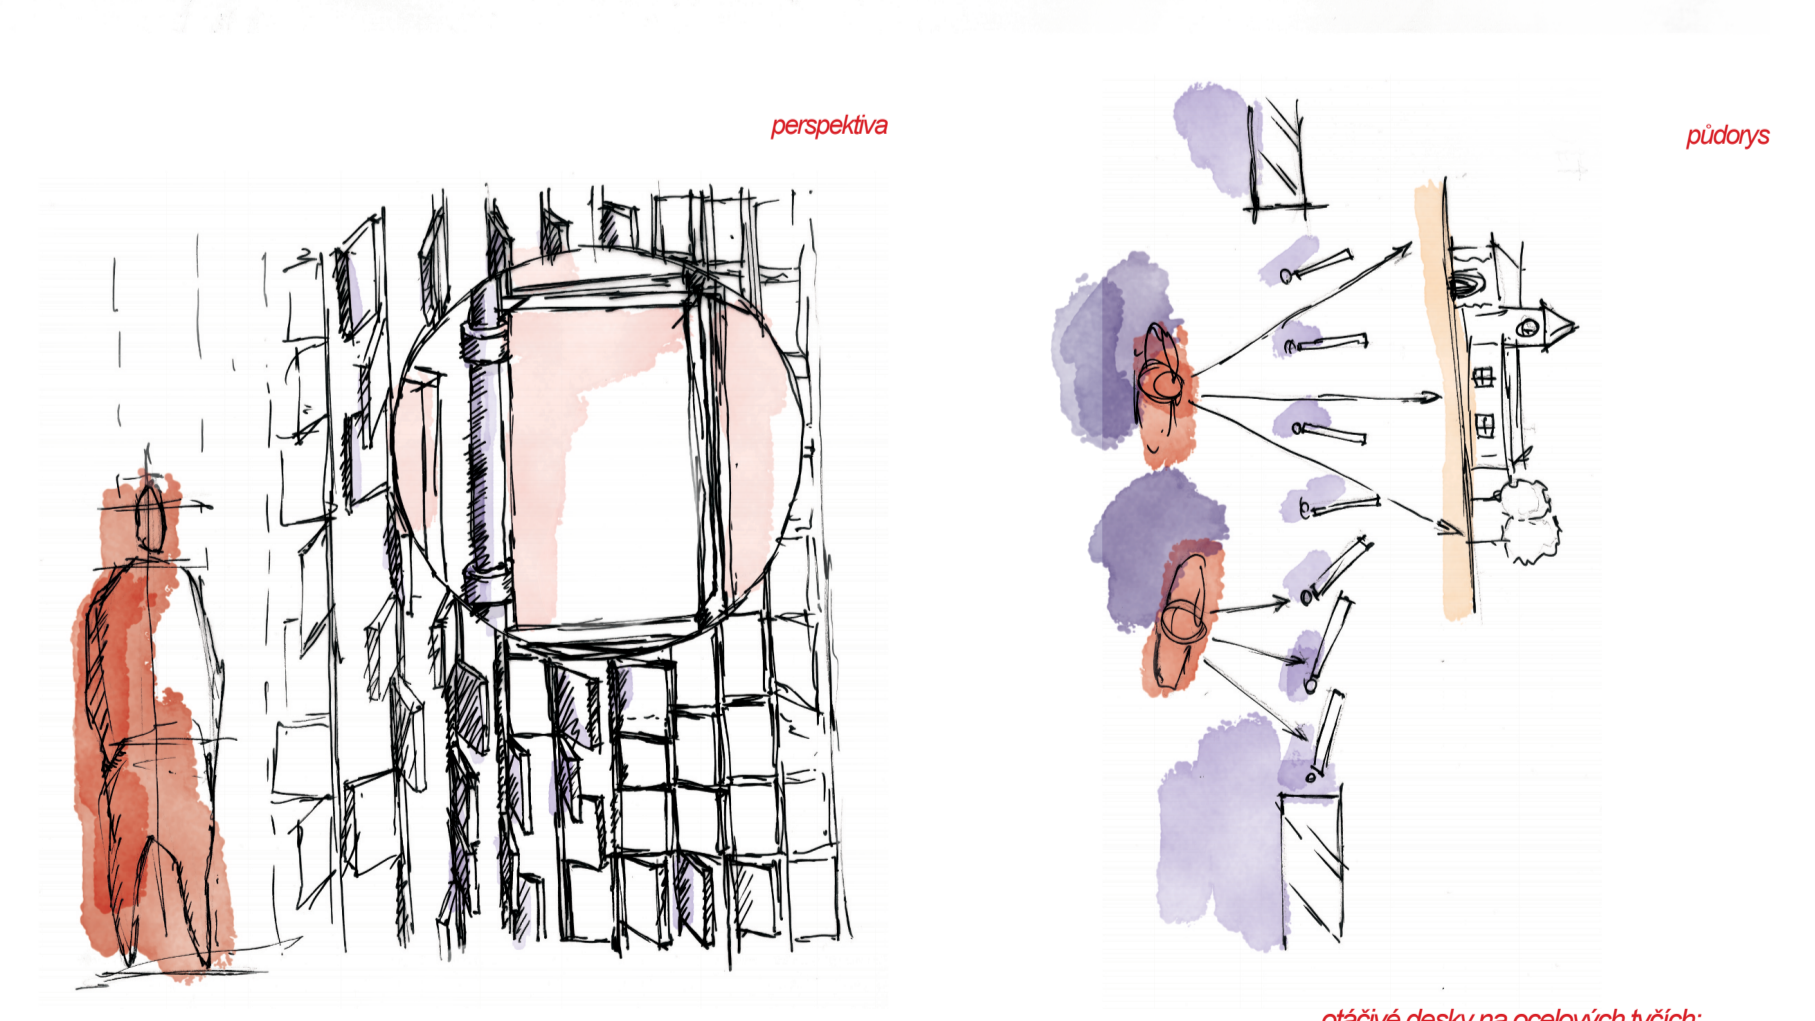

axonometrie

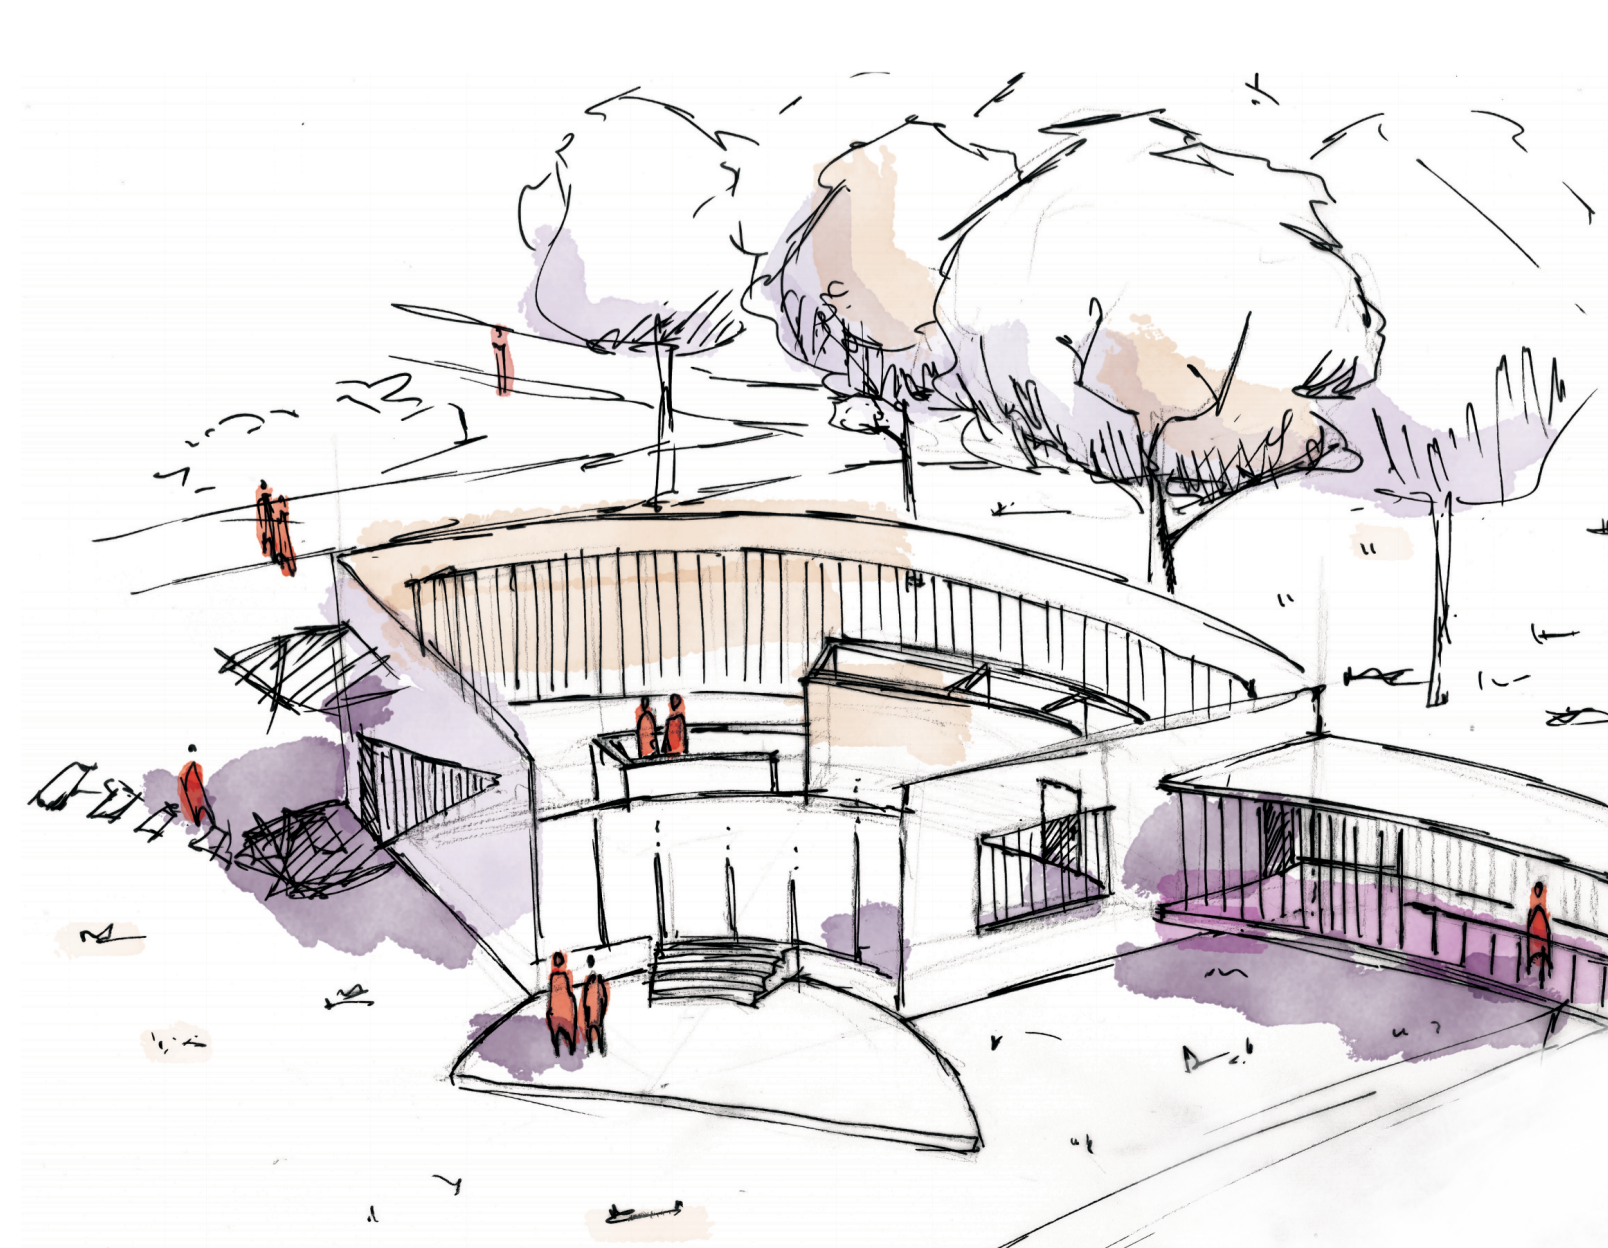

vizualizace

