




rudá věž smrti



Kaple

ATZ1_ateliér architektonické tvorby základní 1_LS 2025/2026
 ateliér: Rychtařík | Jurica | Karhan


Samuel Oswald

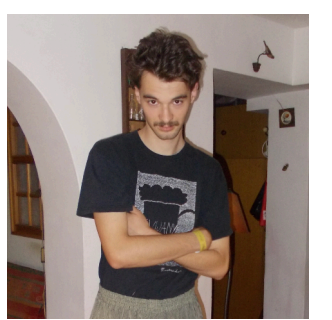


Kaple je navržena jako místo k tichému rozjímání. Neupozorňuje na sebe, je materiállové a tvarové strohá. Uvnitř kaple má návštěvník nerušený rozhled po celém areálu.

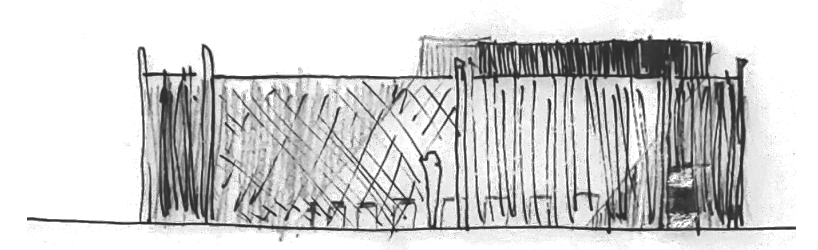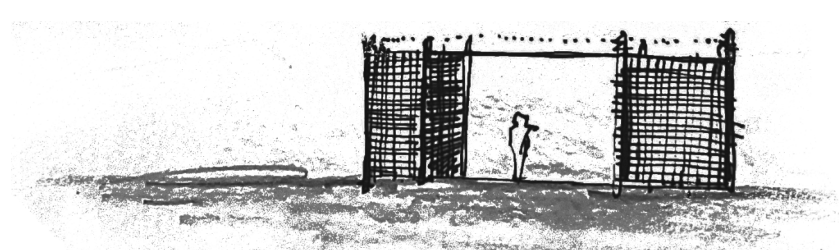


širší vztahy

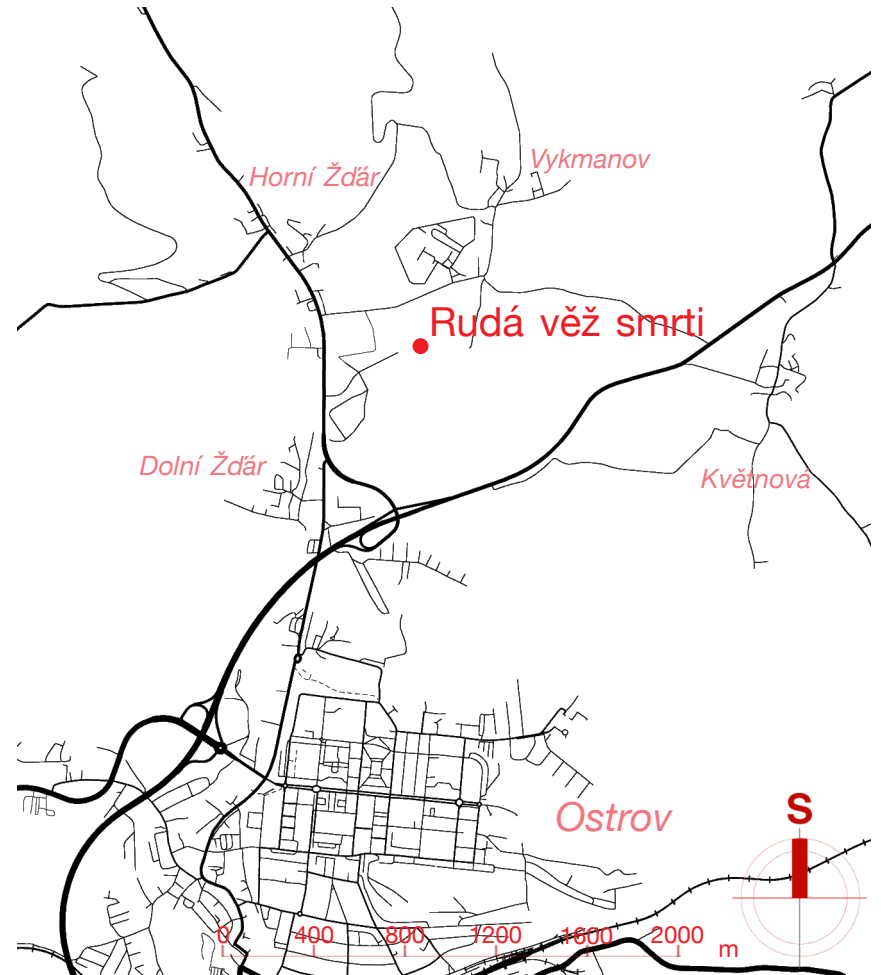


koncept

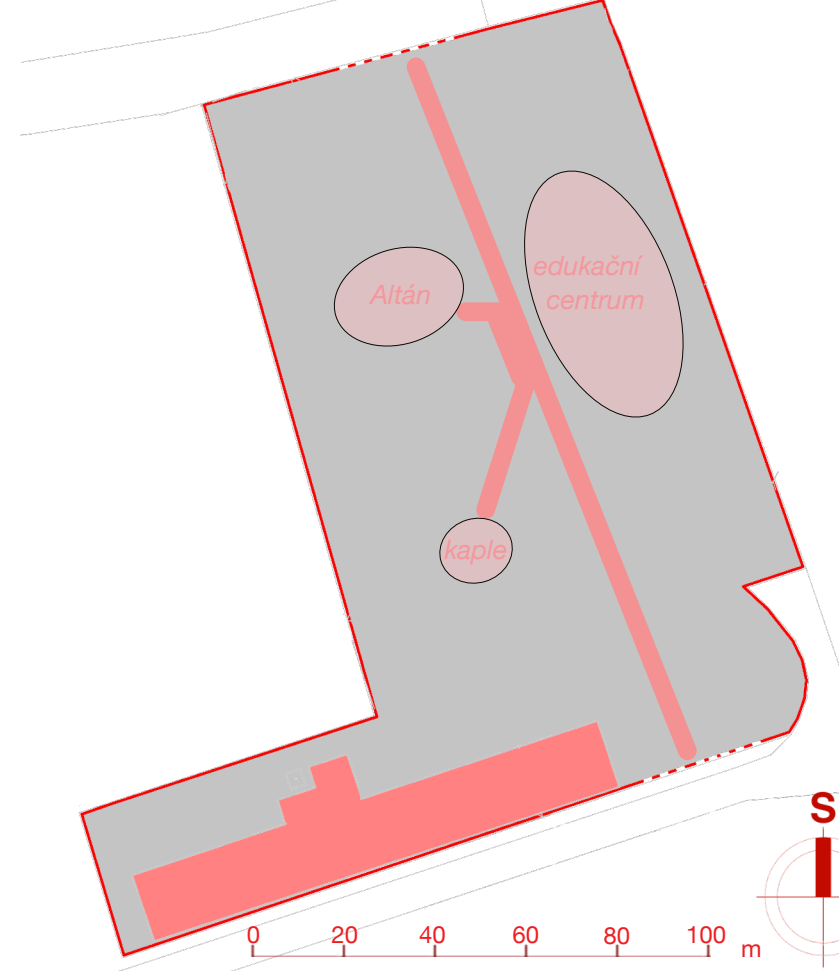


situace

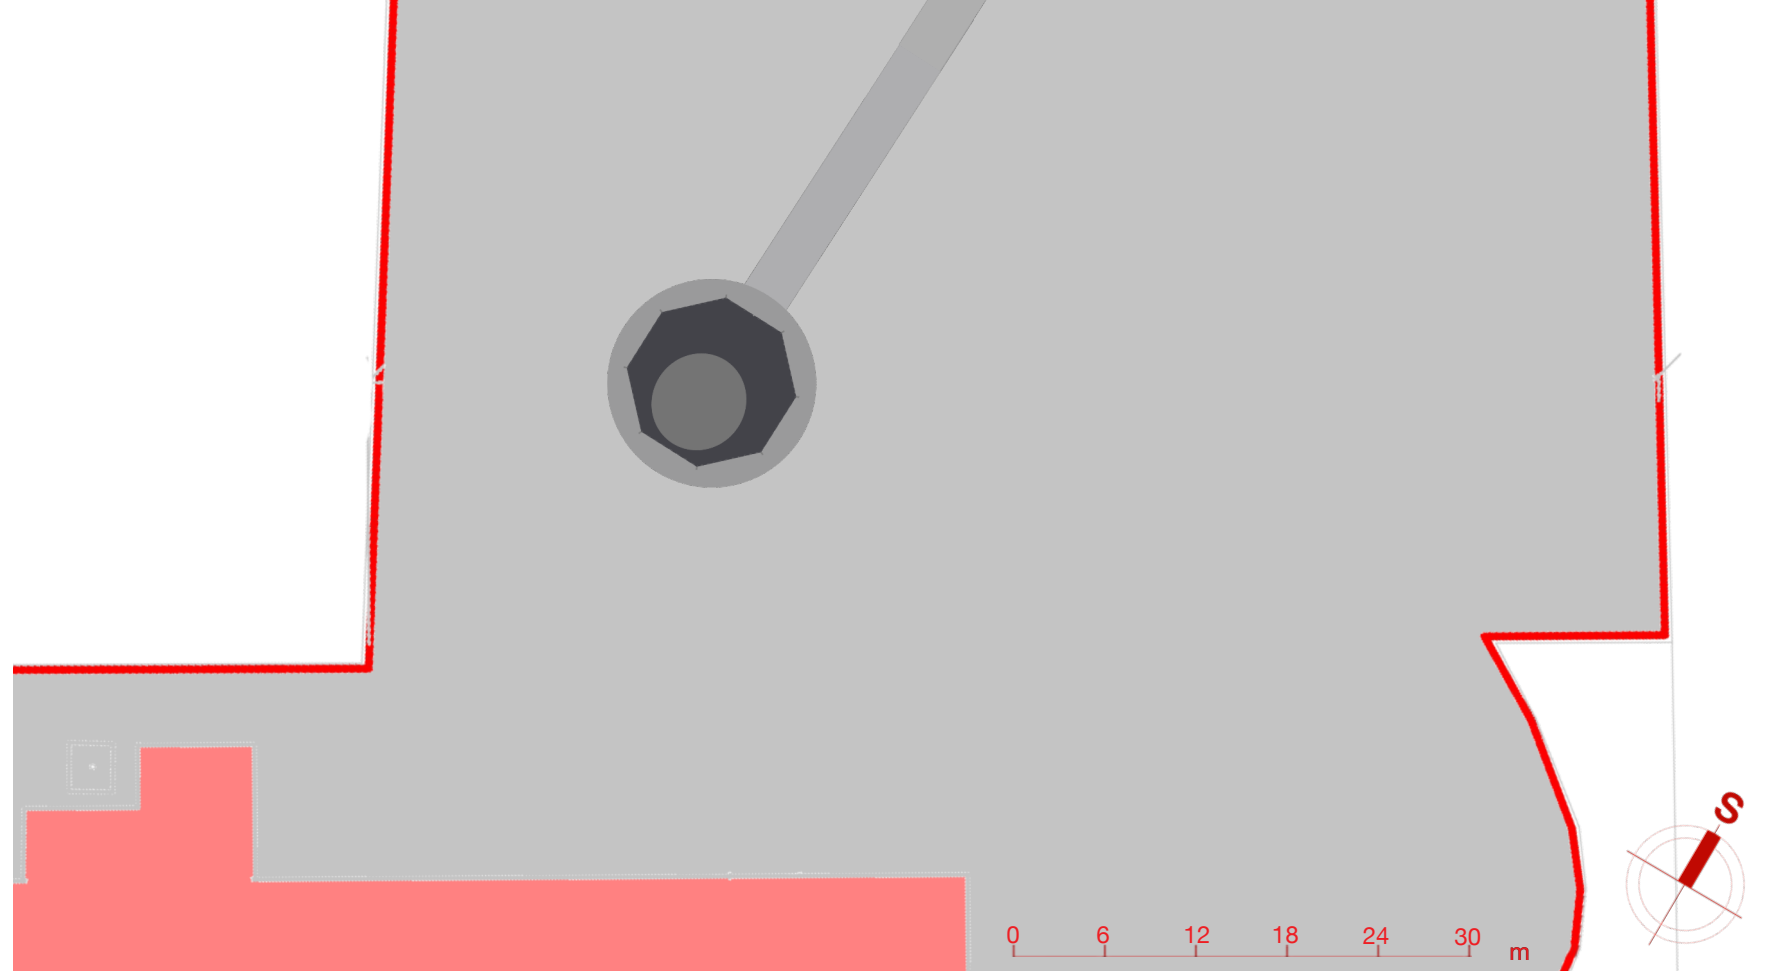


půdorys

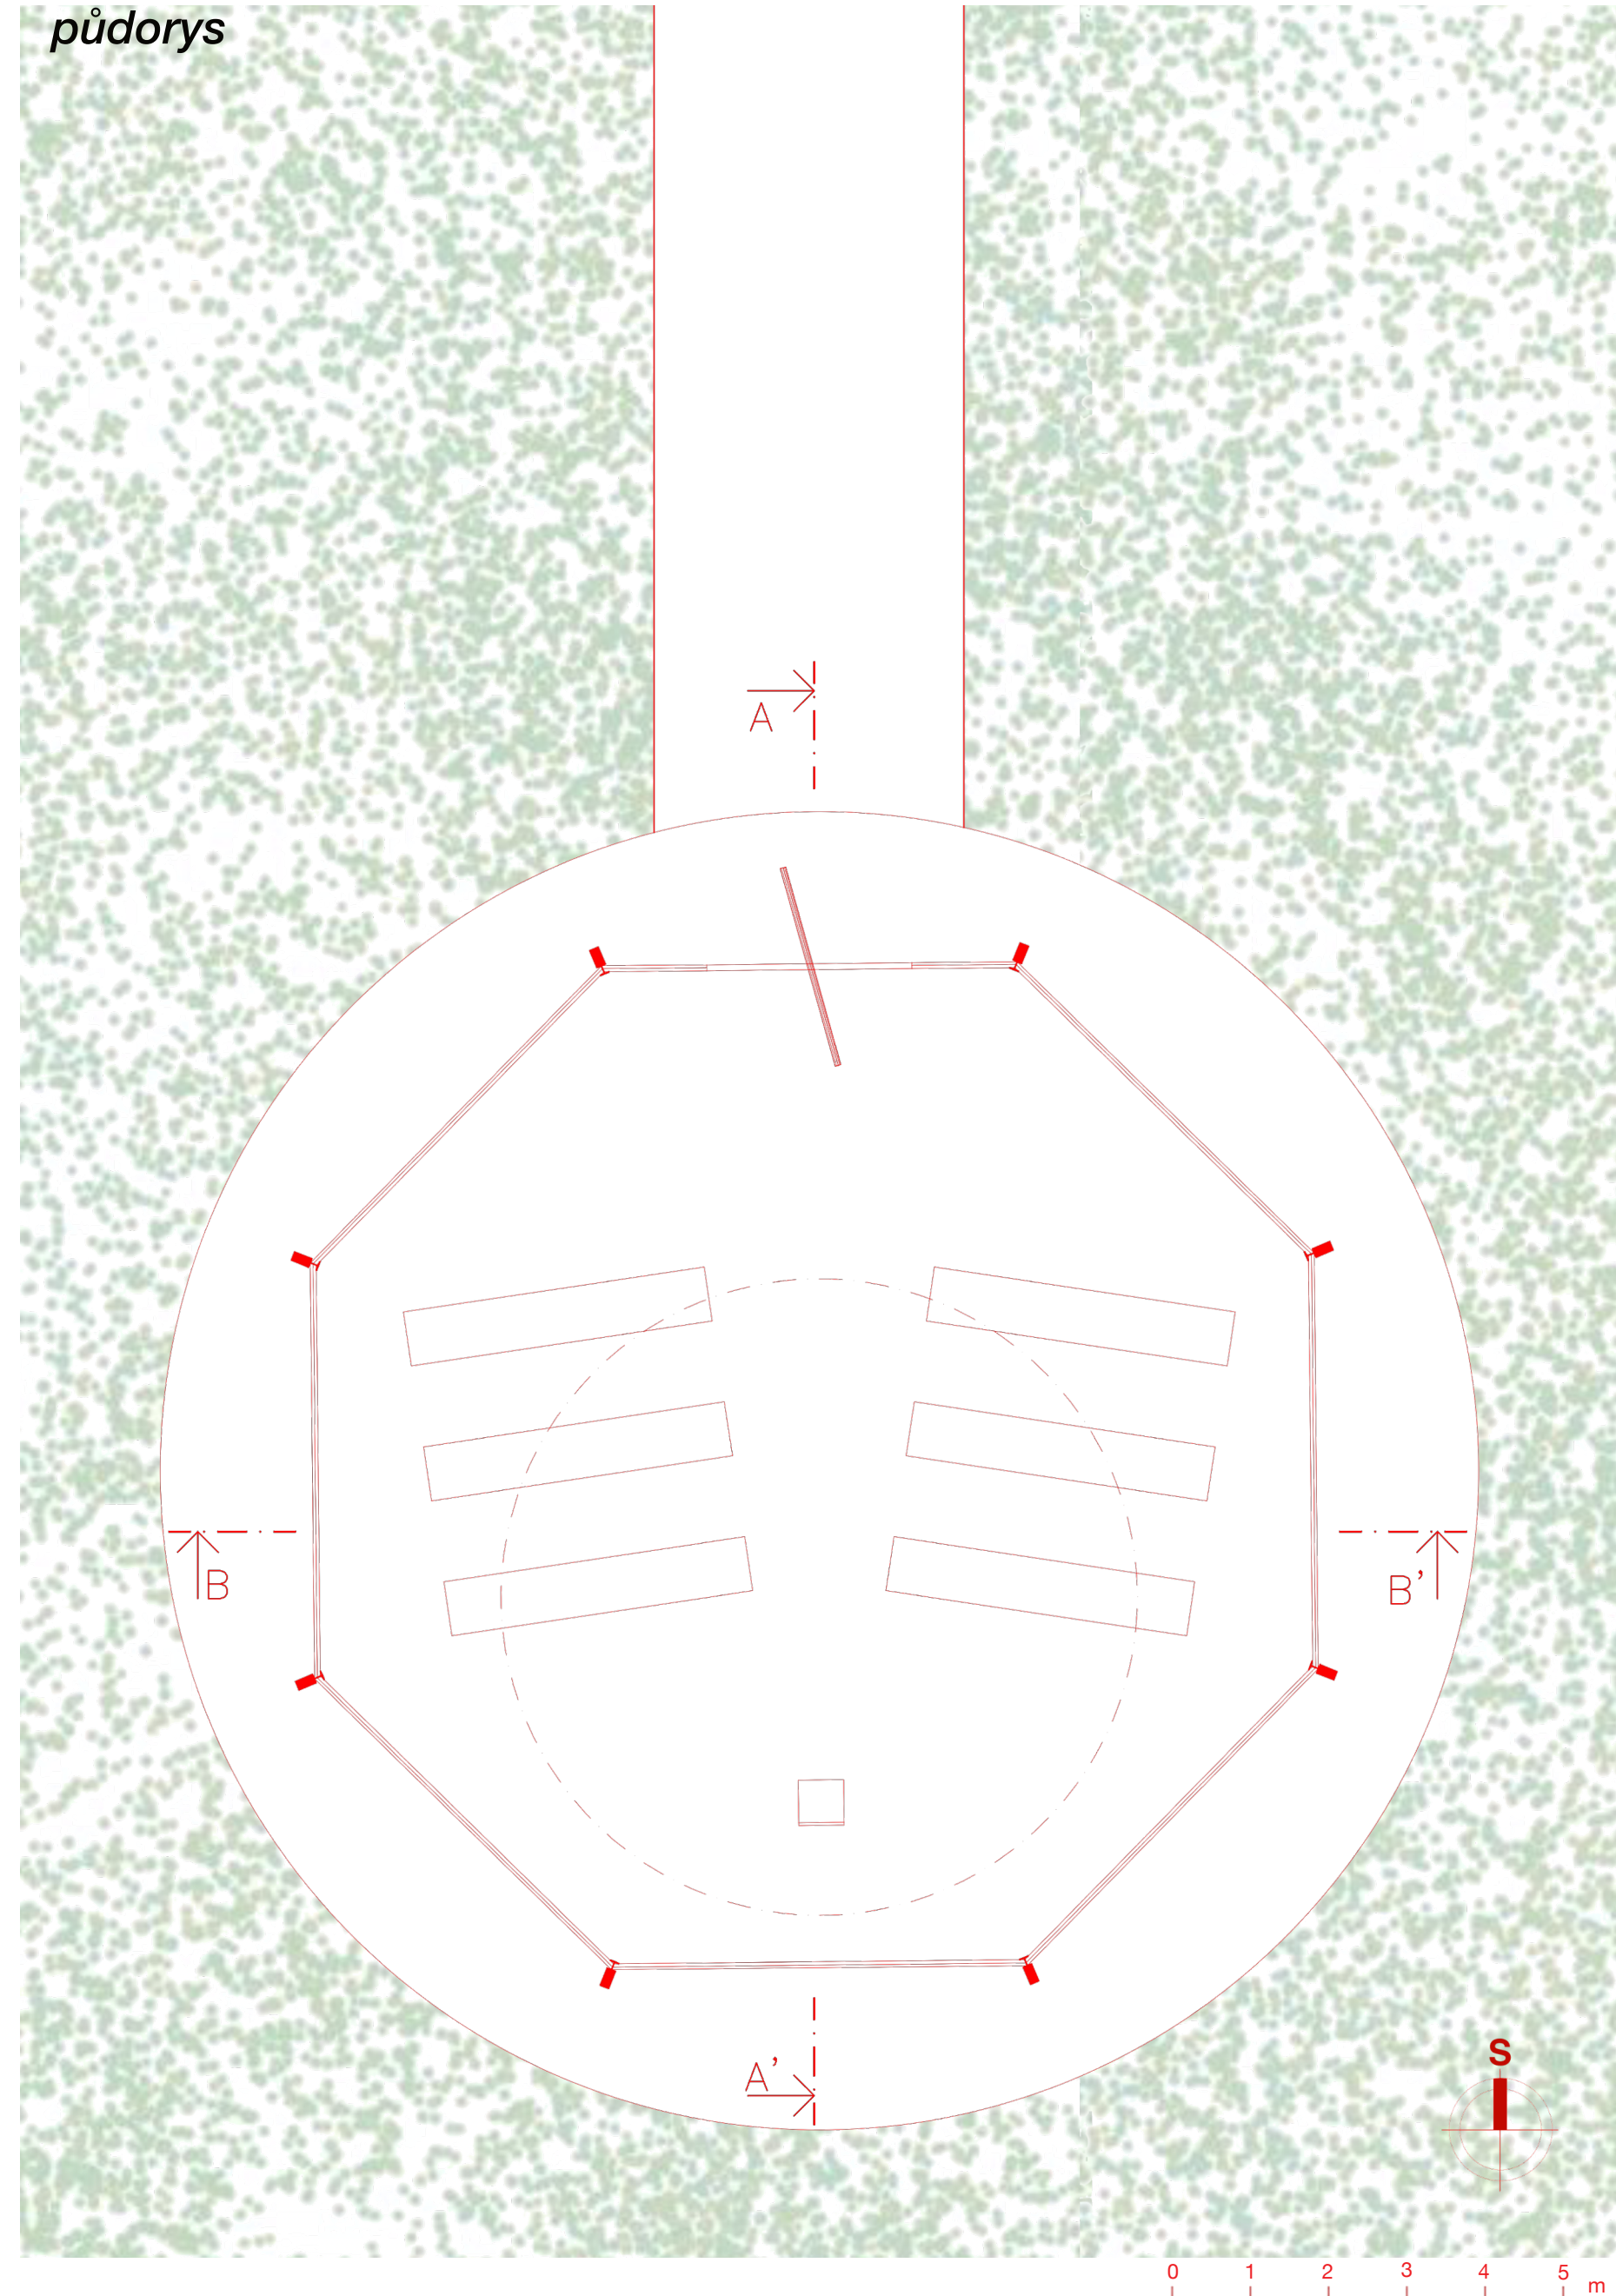


axonometrie

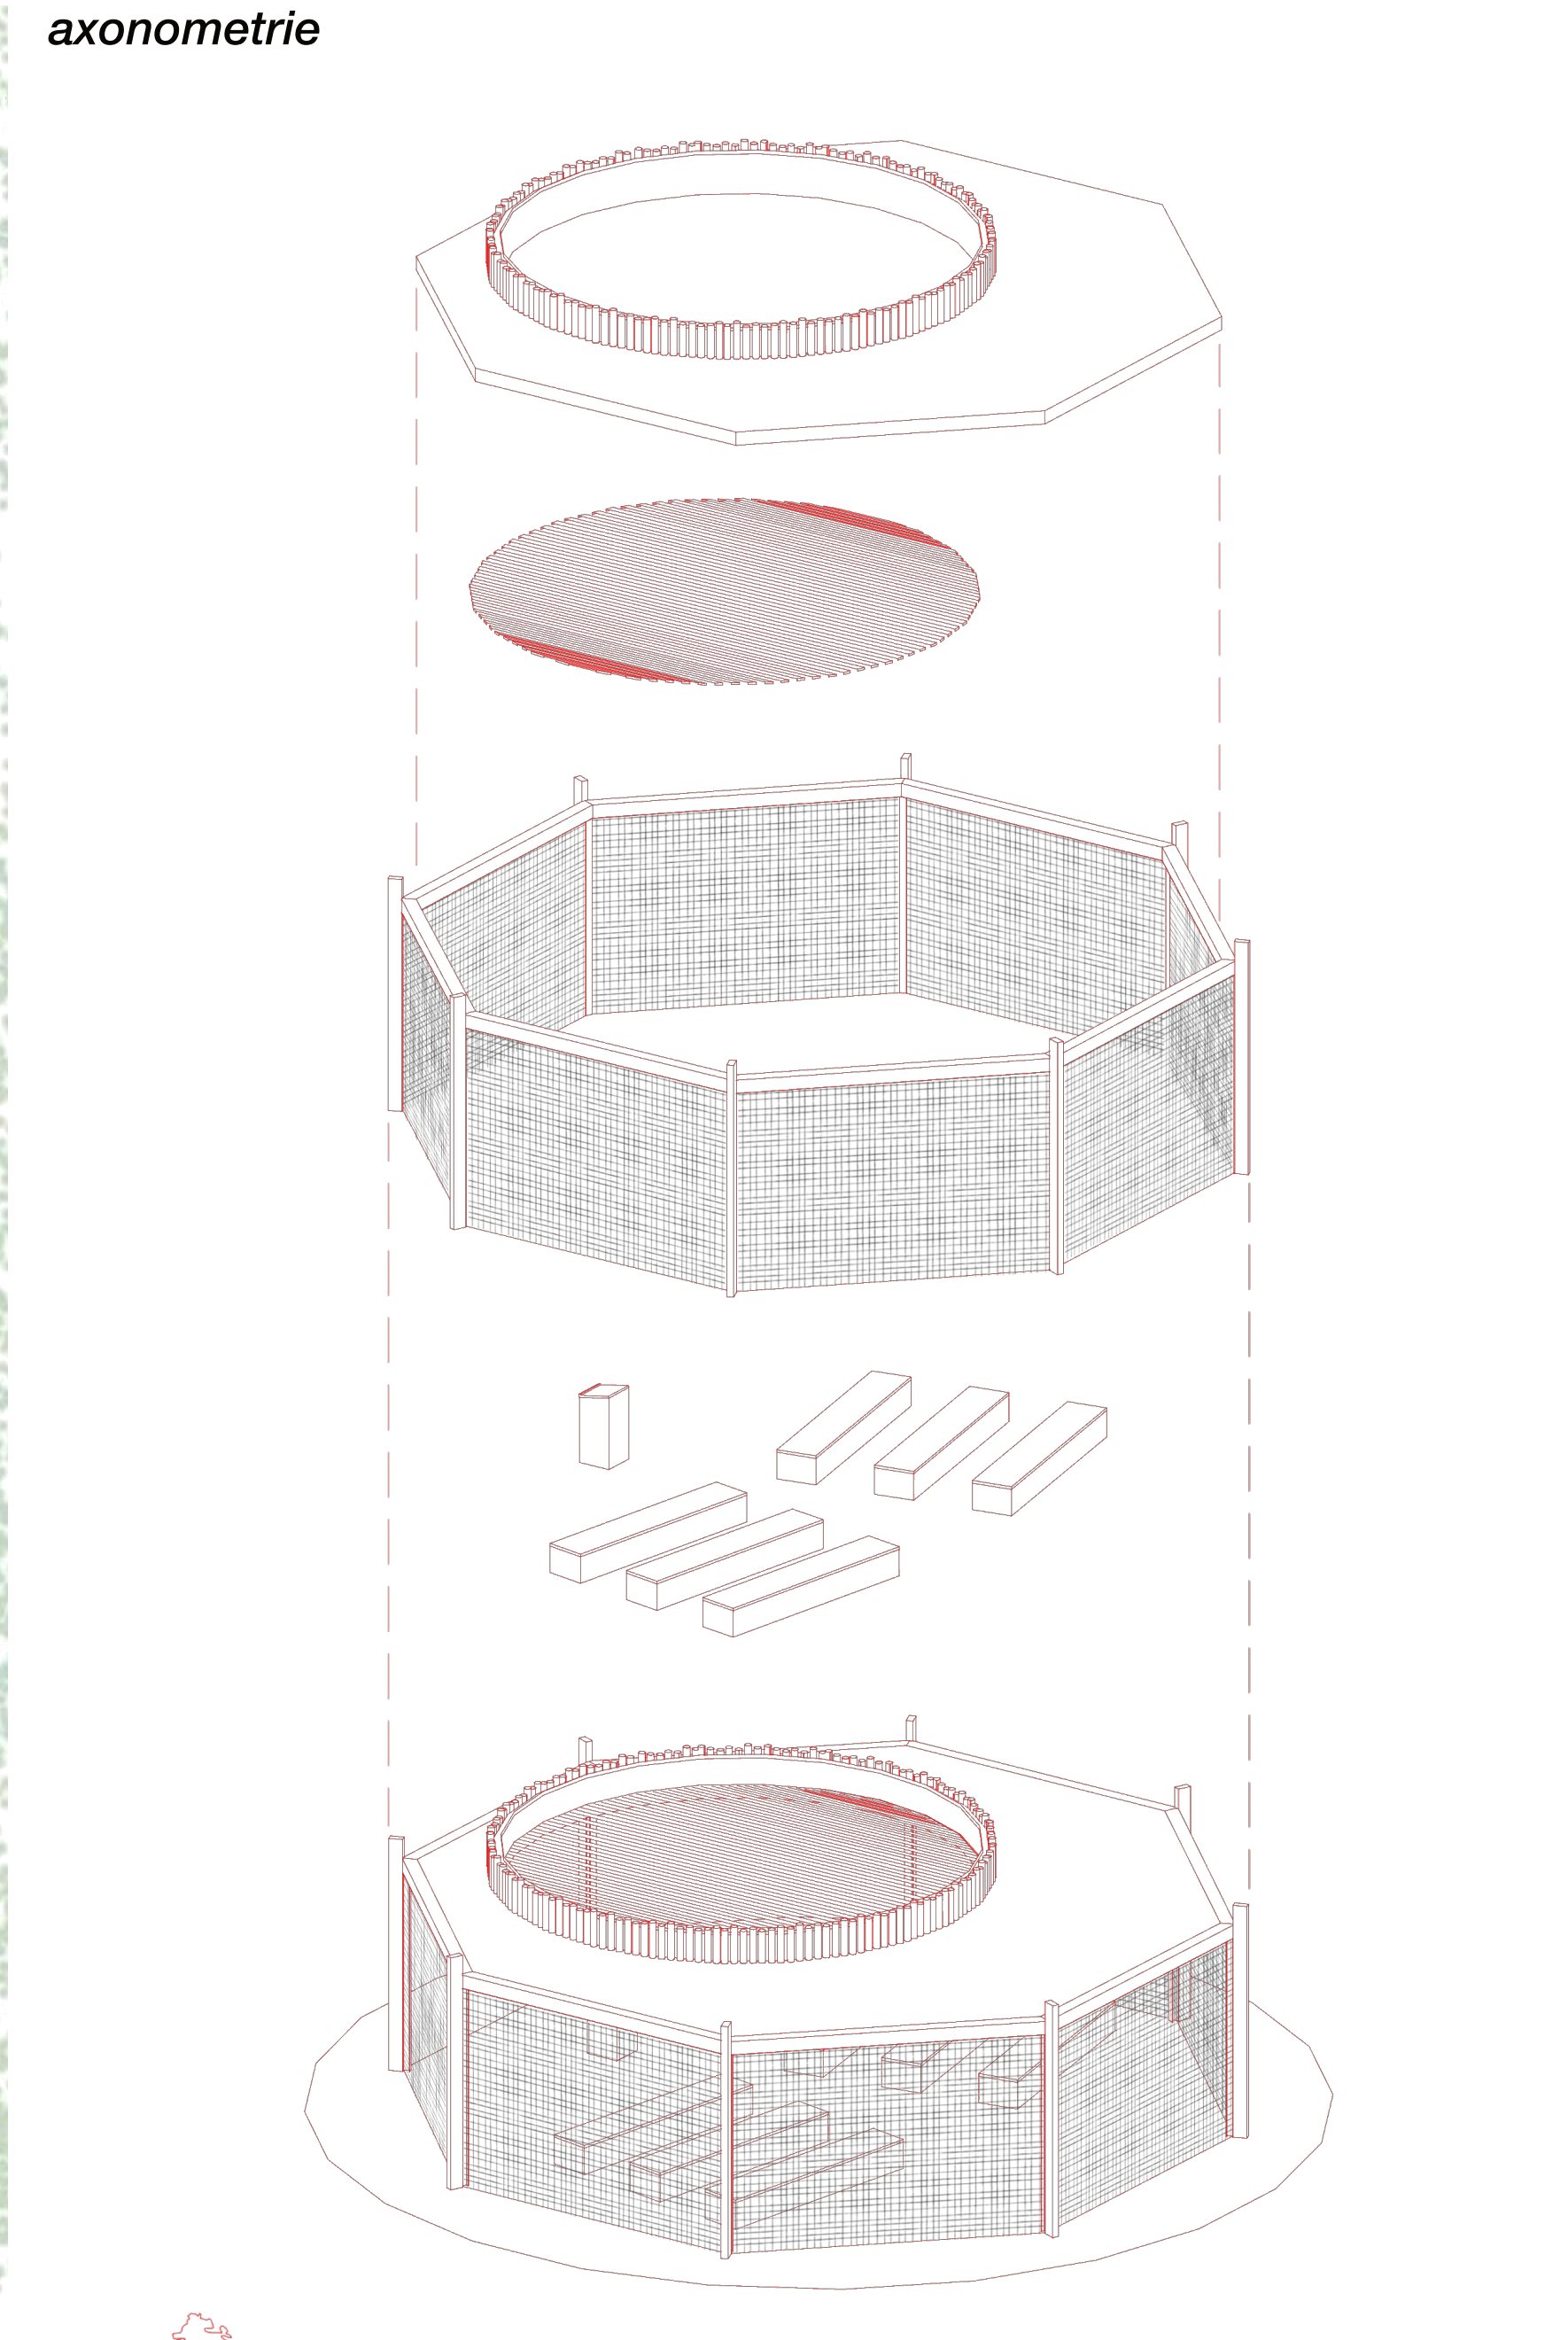


řez A - A'

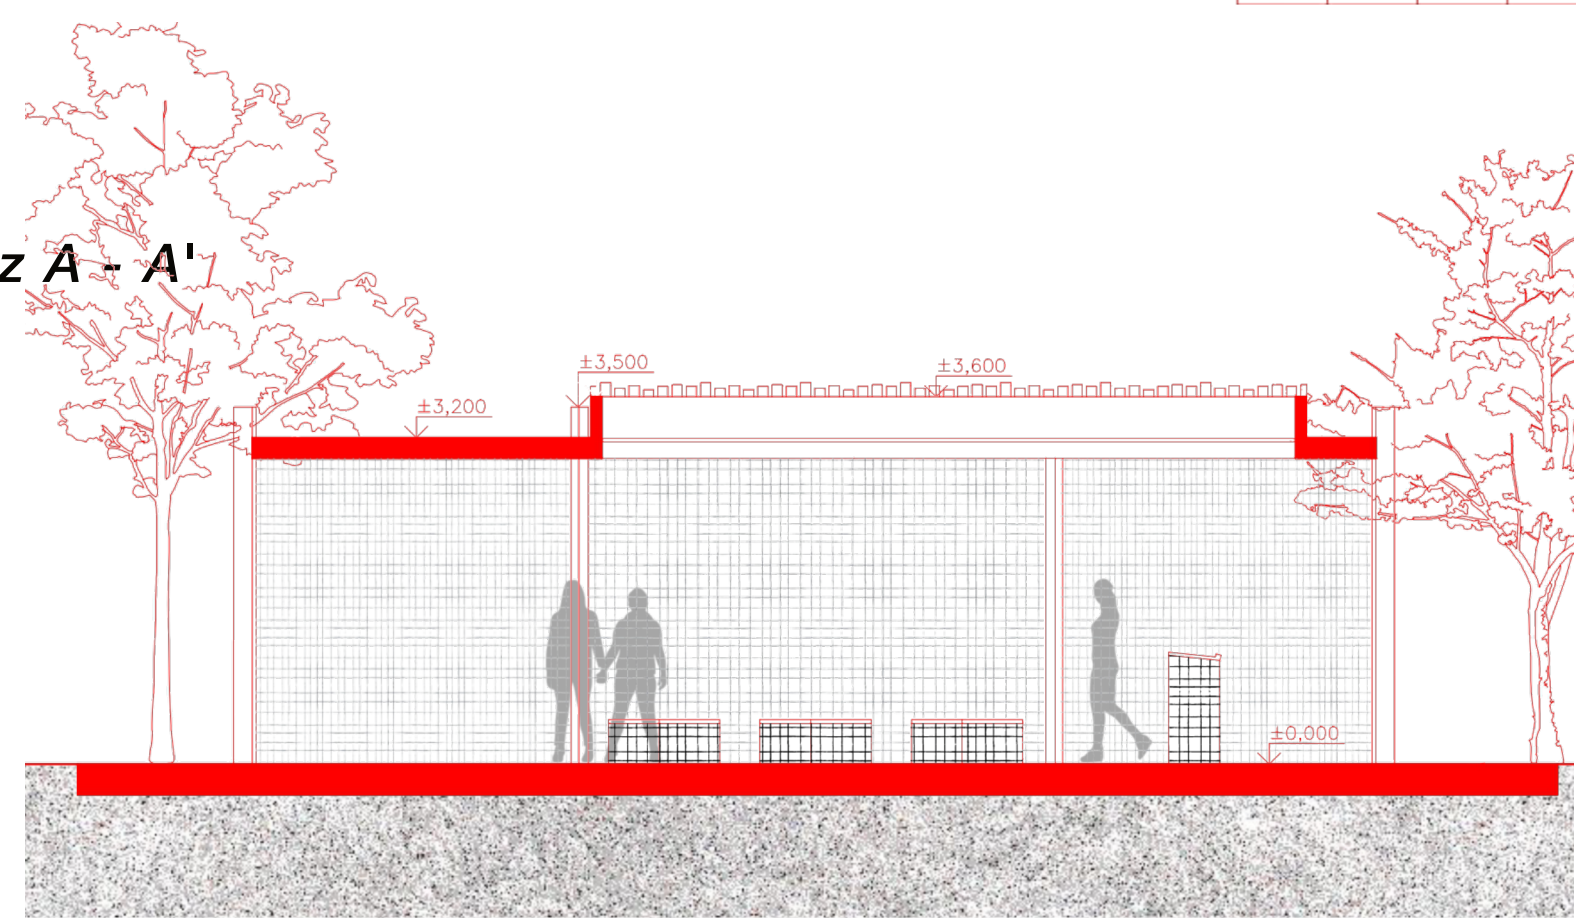


pohled východ

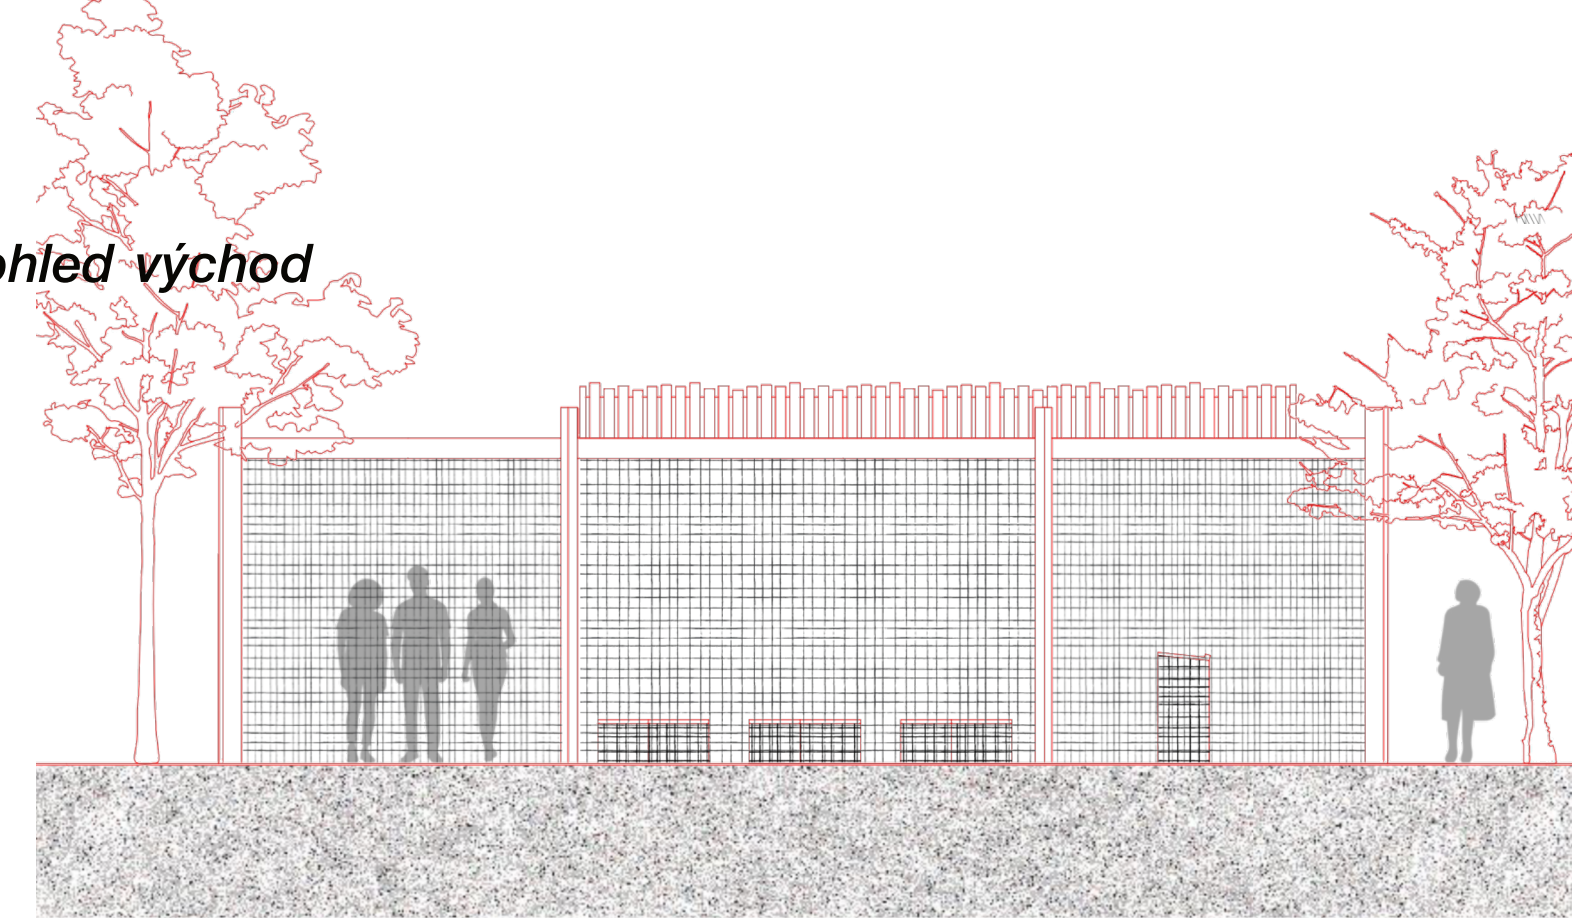

řez B - B'

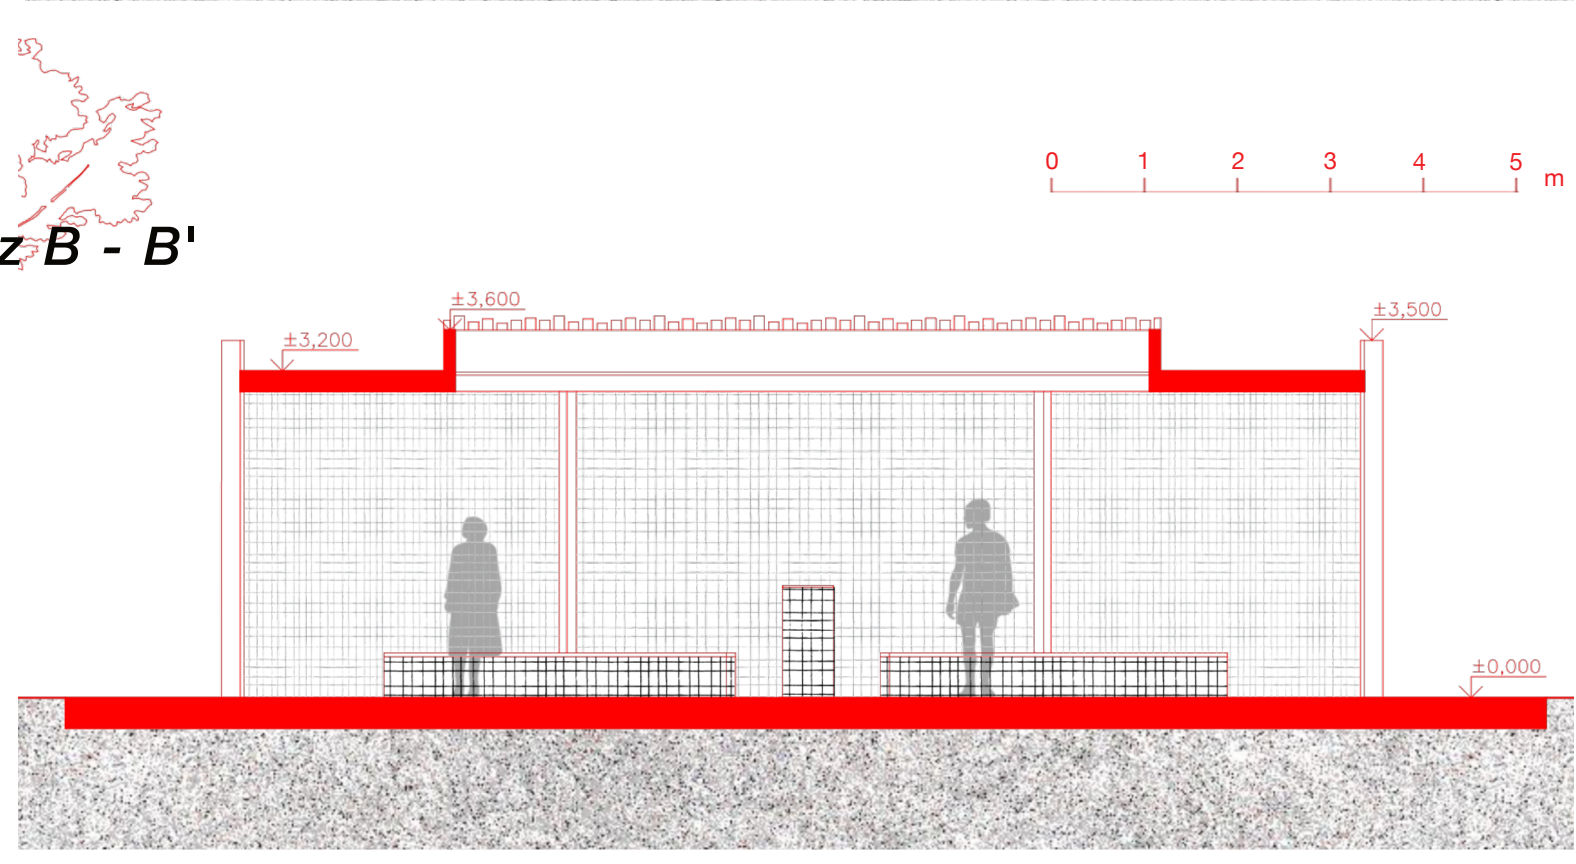

pohled jih

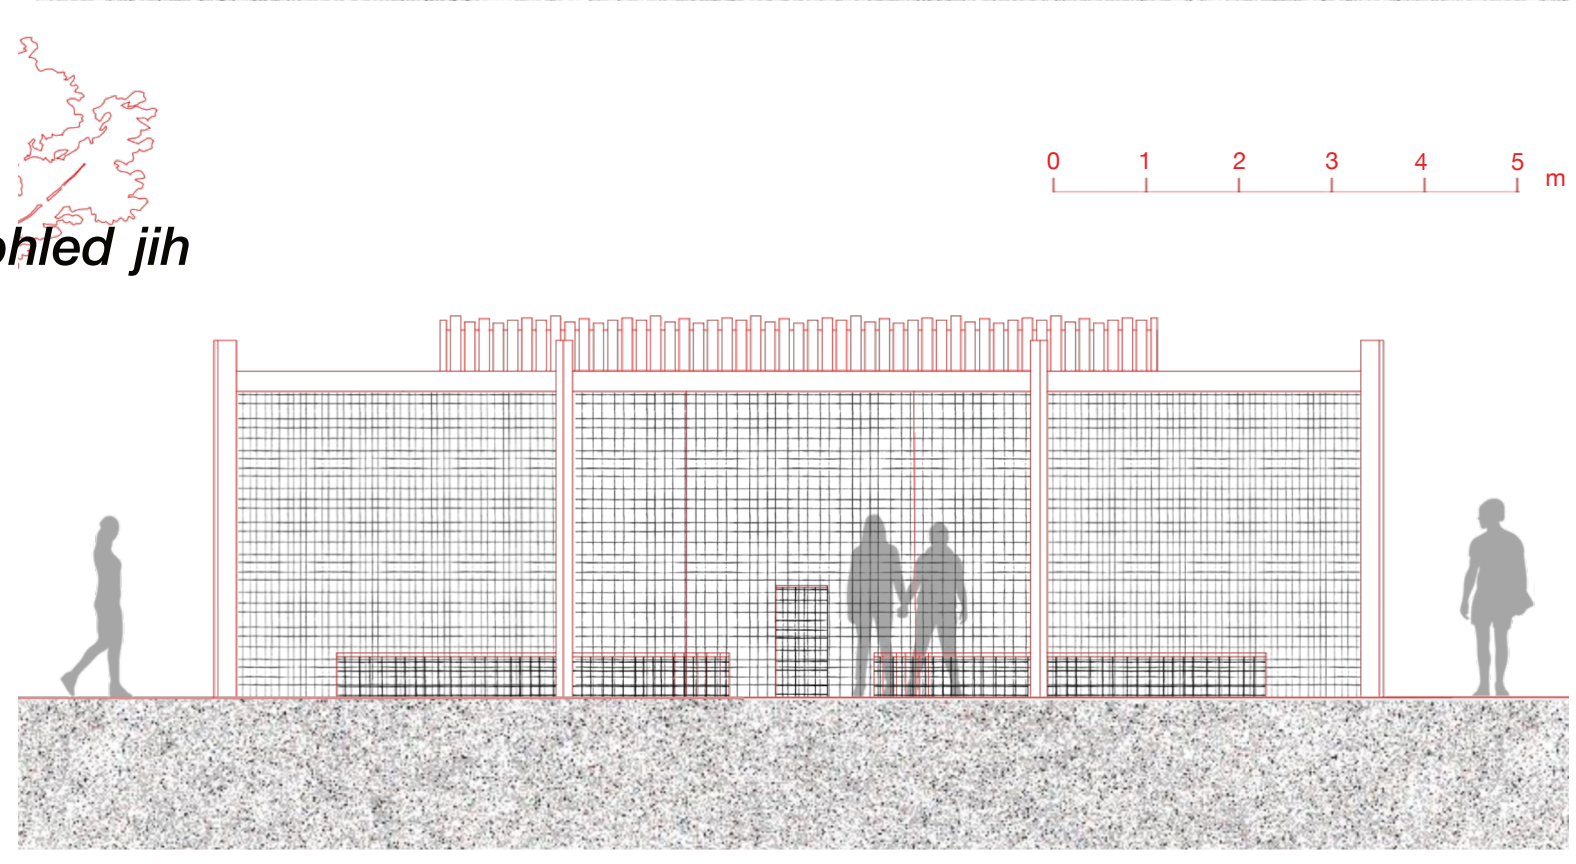

interiér



skicář

