







EROZE


Divoká Šárka, Praha
ATELIÉR ŠMOLÍK – DVOŘÁK

A+S, ATZ1, LS2026
katedra architektury, FSv ČVUT v Praze

ANNA RUCKÁ

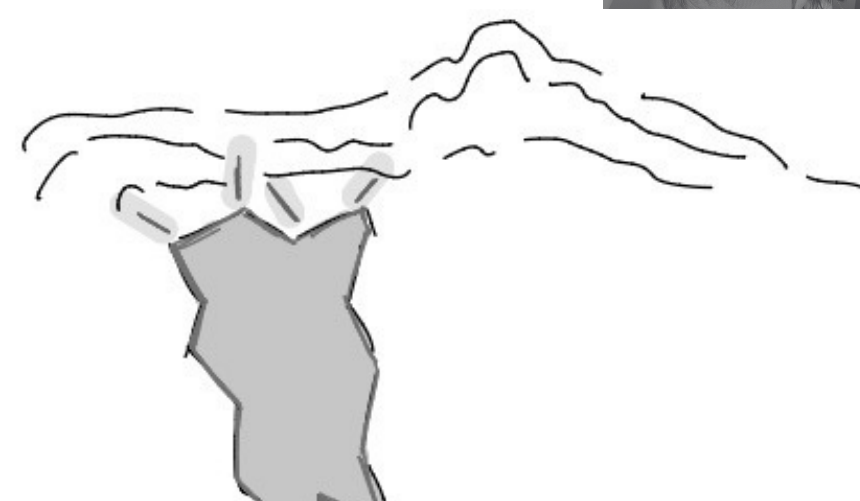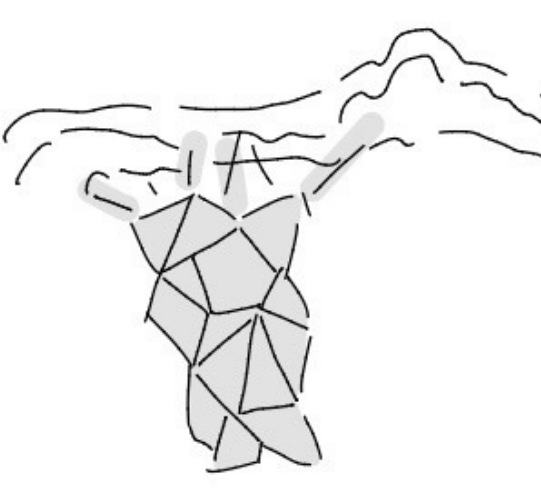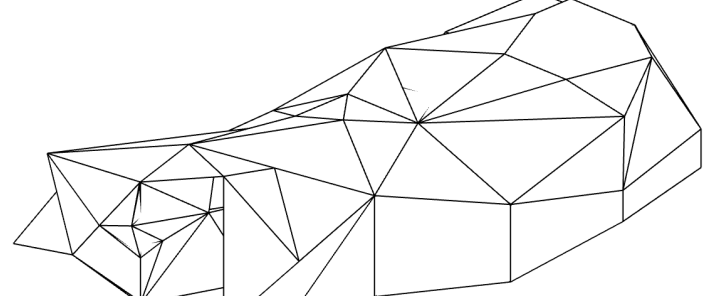
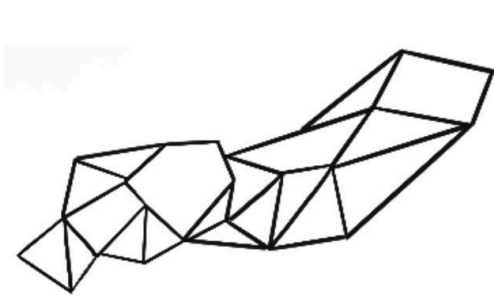


Popisky | light book normal bold

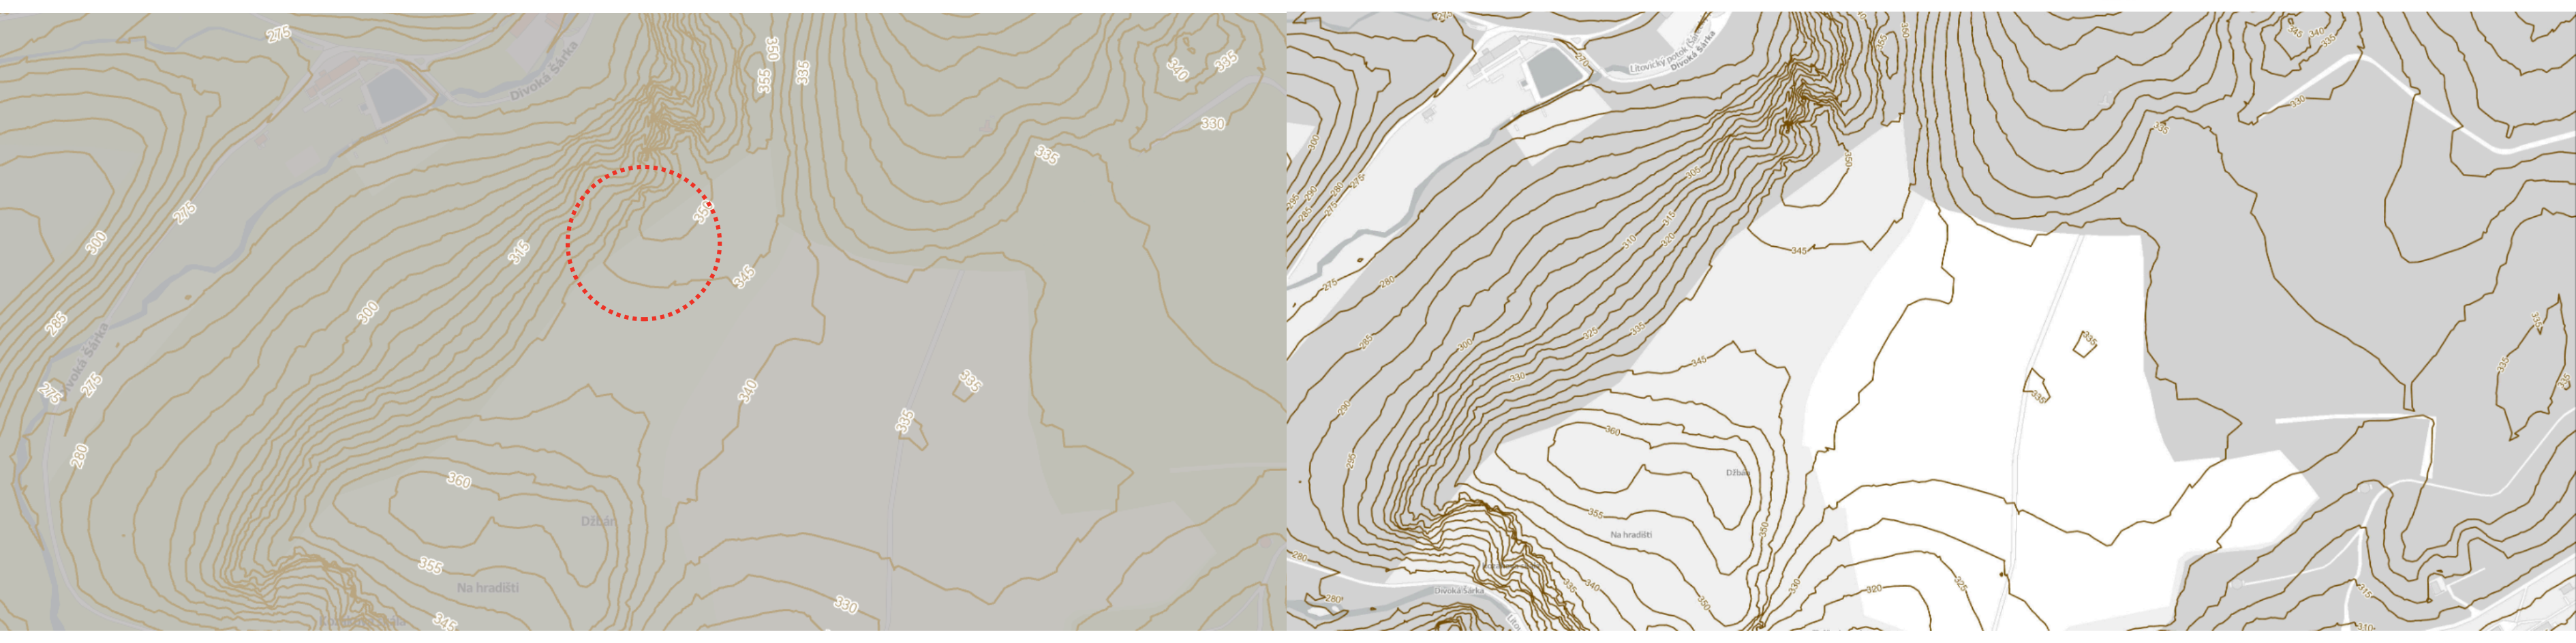



PŮDORYS 1:100

KONSTRUKČNĚ MATERIÁLOVÉ SCHÉMA

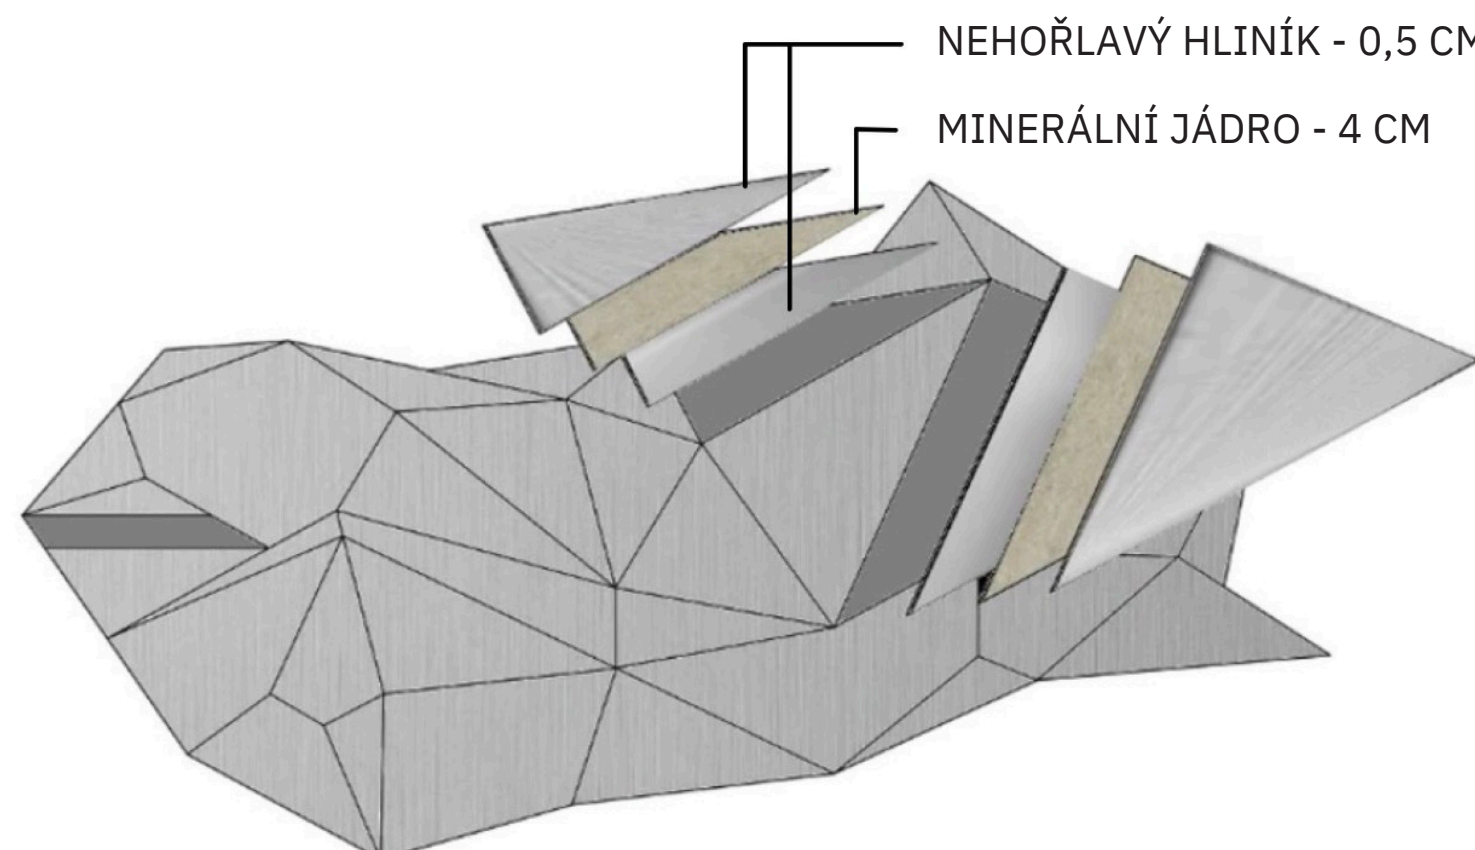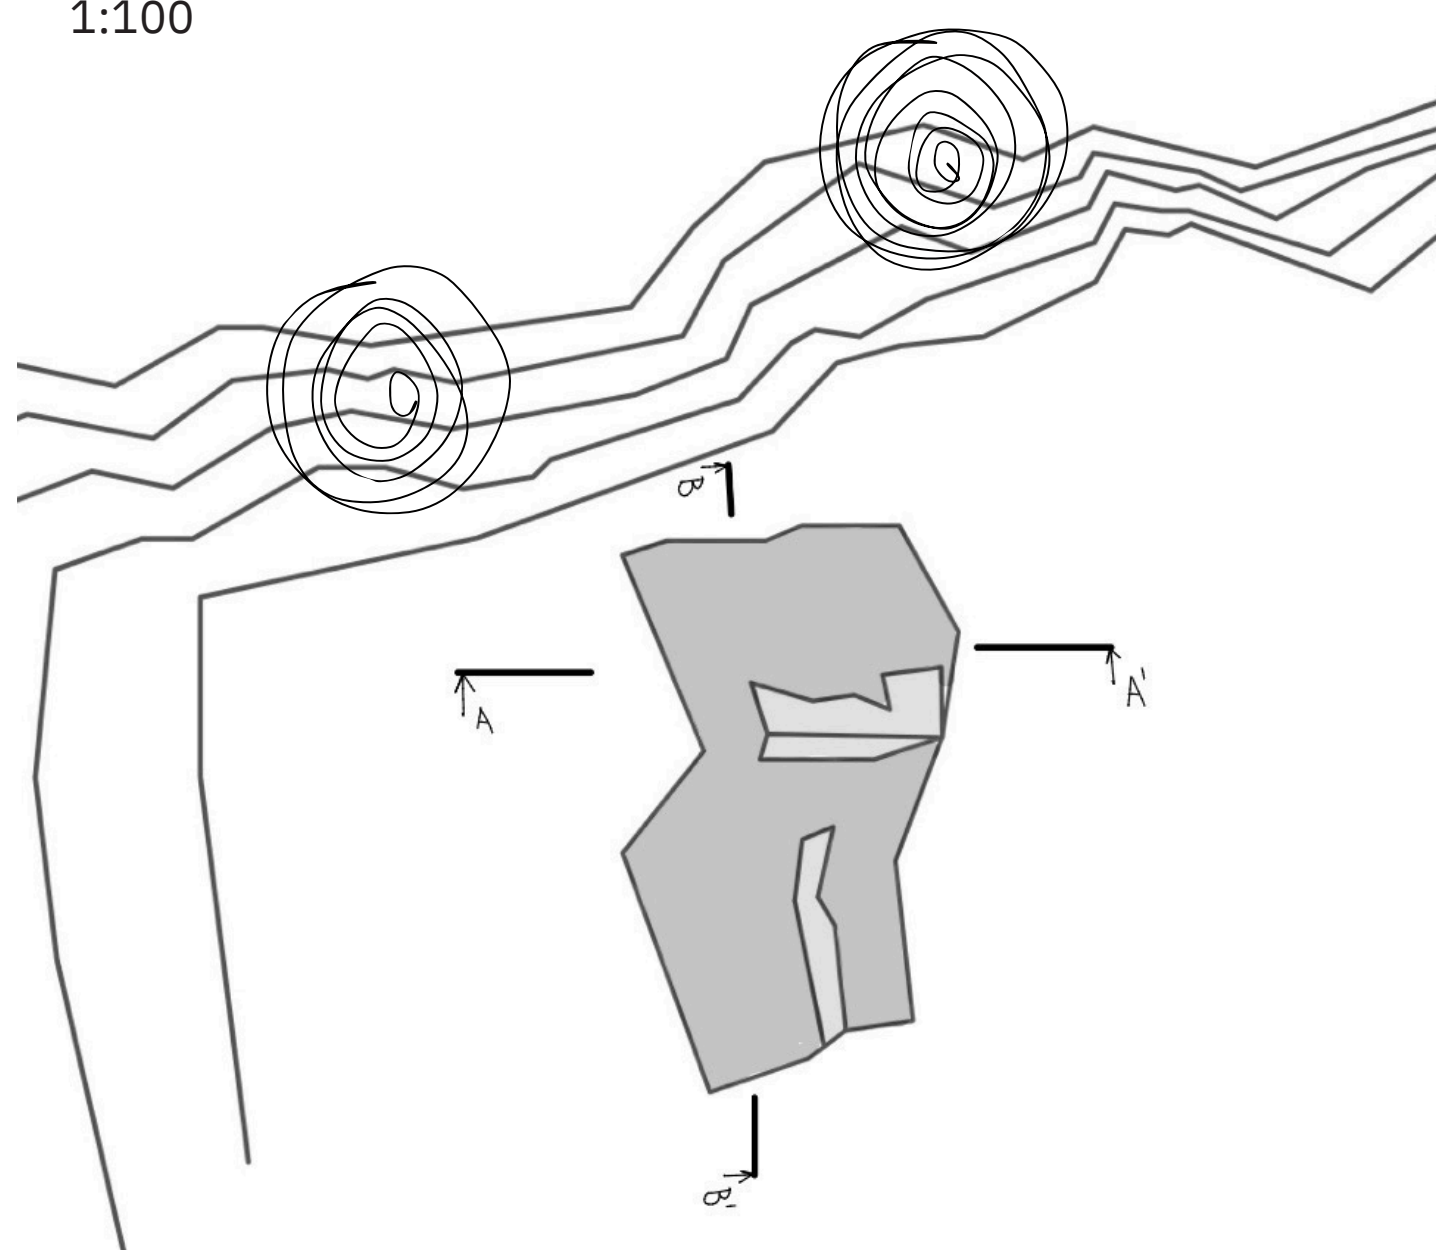



VÝCHODNÍ POHLED 1:100

ZÁPADNÍ POHLED 1:100

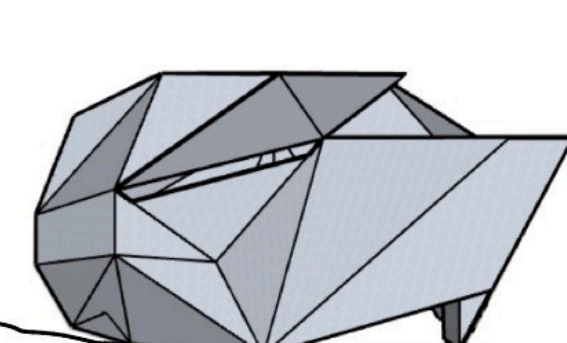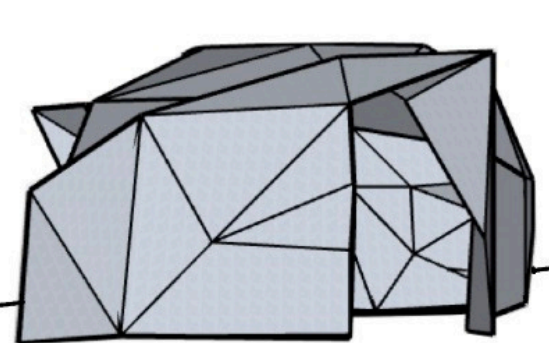

SEVERNÍ POHLED 1:100

JÍŽNÍ POHLED 1:100

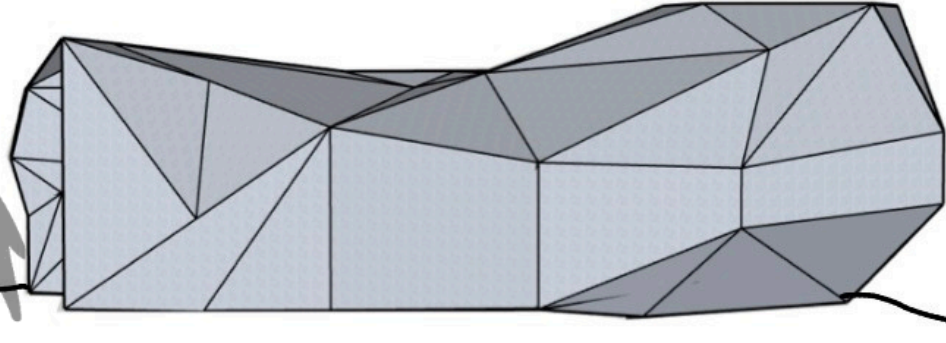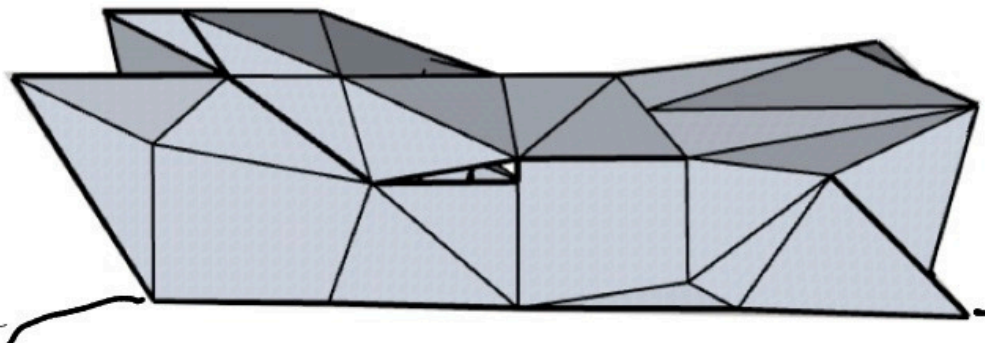

ŘEZ B-B'

ŘEZ A-A'

