



Návštěvnícké centrum CEG FSv ČVUT

Šimon Frous
Ateliér Kašpar_Bartík_Štastka
129ATZ1_LS25/26_A+S

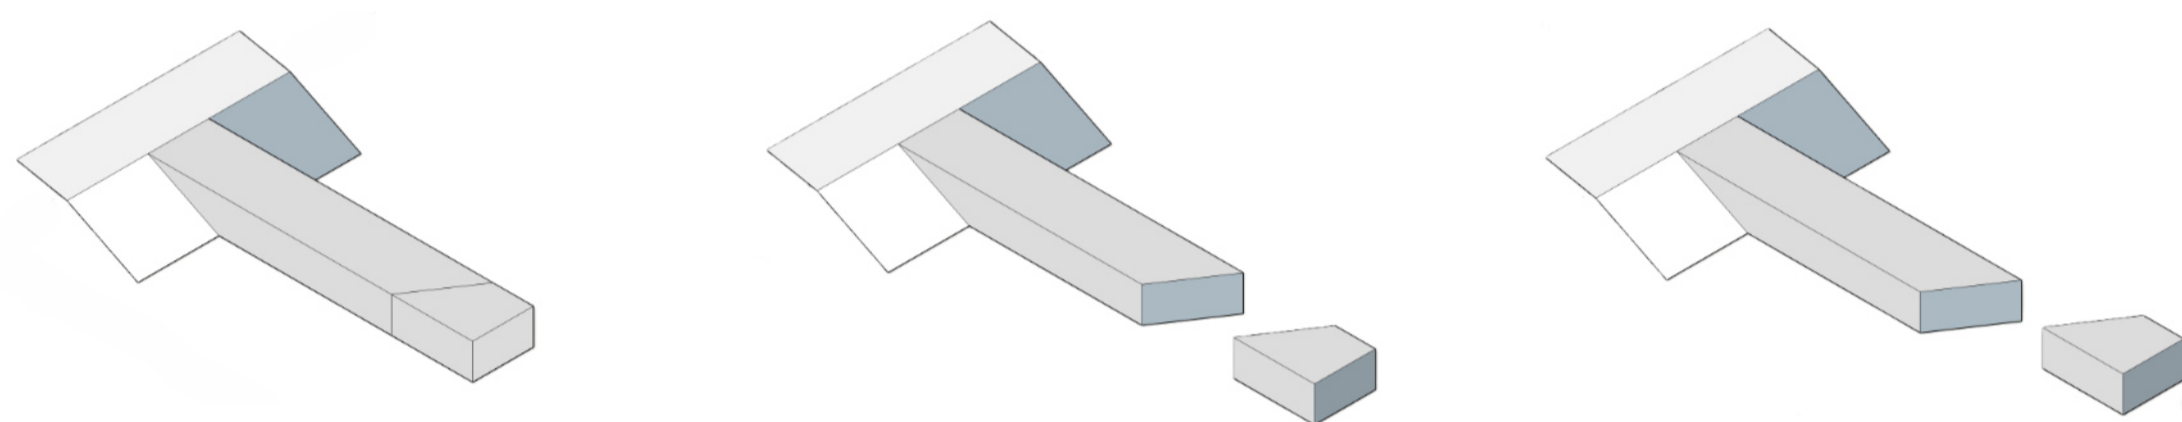

OBJEM + ŘEZ + POSUN

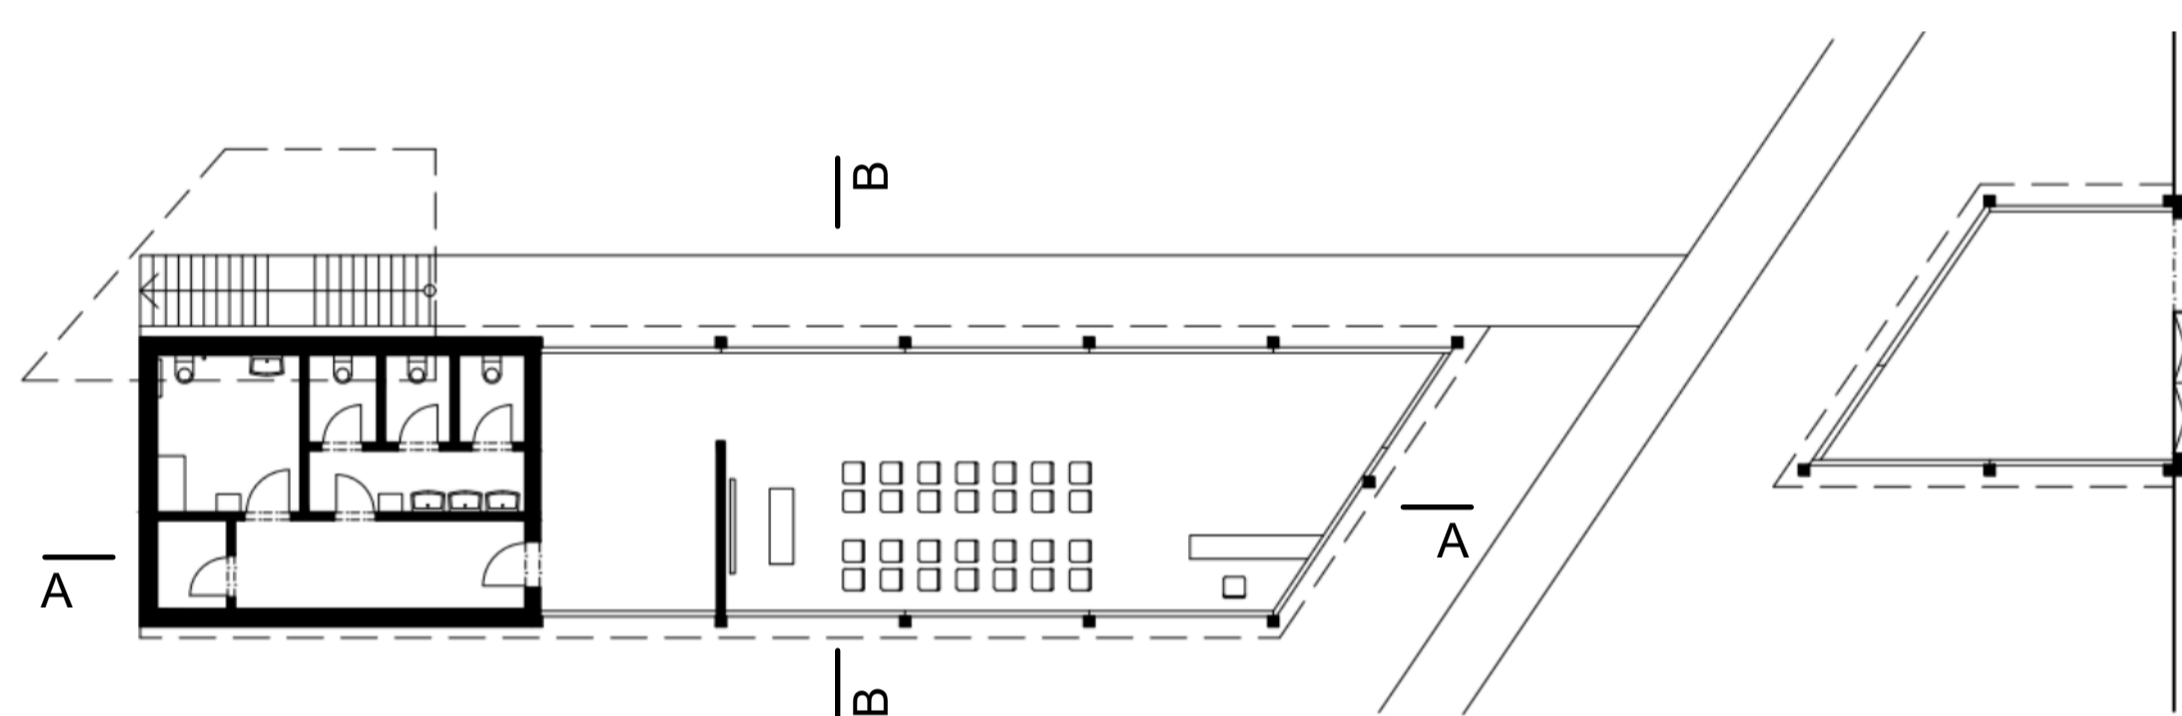


PŮDORYS 1.NP (1:150)



SITUACE ŠIRŠÍCH VZTAHŮ (1:25000)



PŮDORYS 2.NP (1:150)

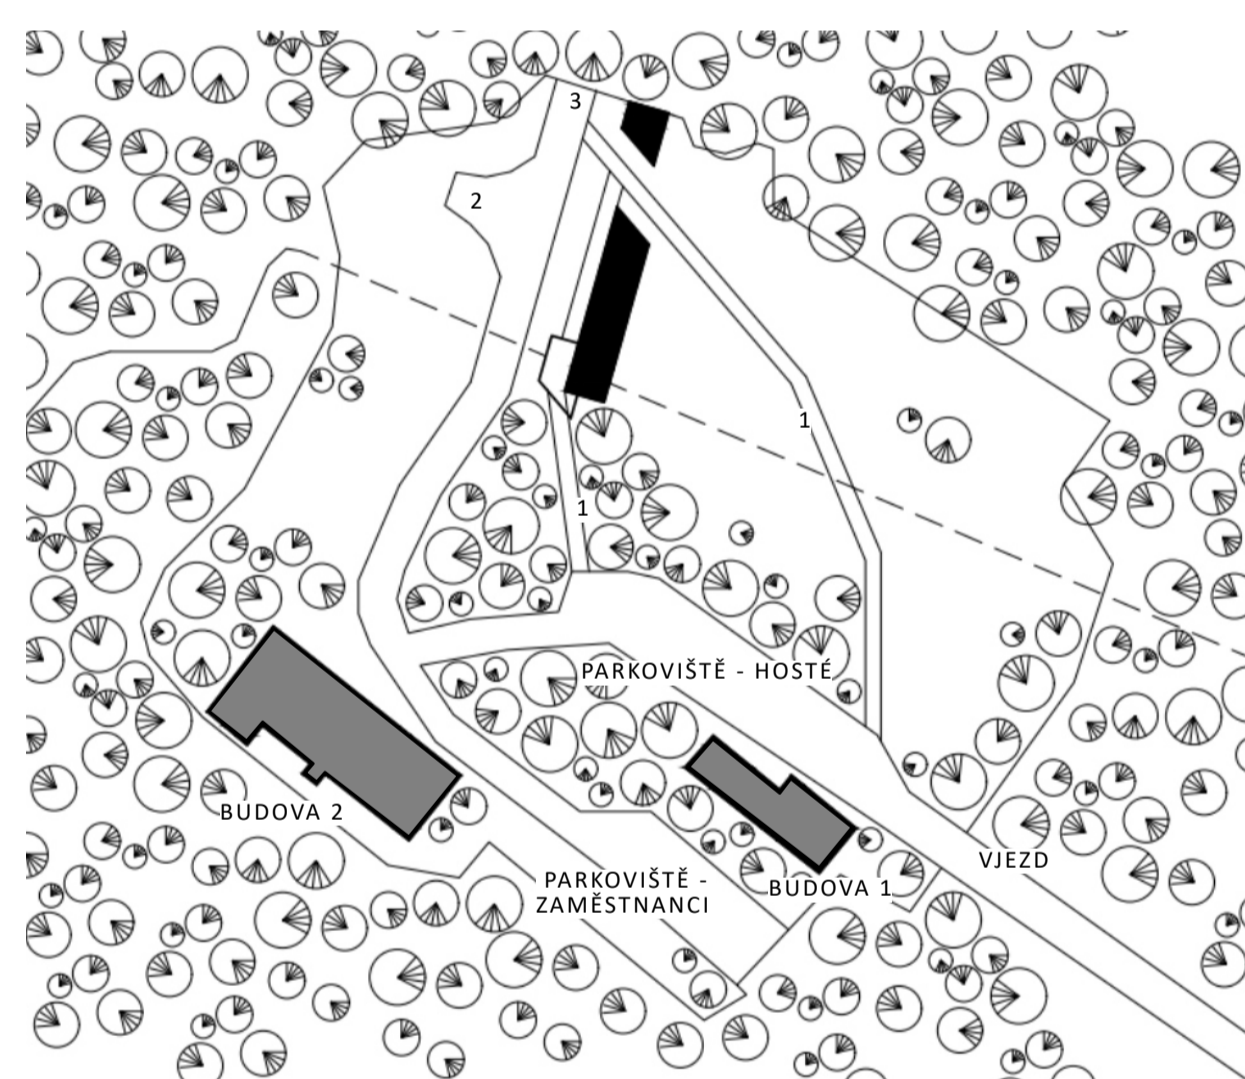


SITUACE (1:1000)




ŘEZ A-A (1:150)

- 1 - CESTY PRO PĚŠÍ V AREÁLU
- 2 - ÚVRAŤOVÉ OTOČIŠTĚ PRO TECHNIKU
- 3 - VJEZD TECHNIKY DO ŠTOLY

BUDOVY 1/2 - ADMINISTRATIVNÍ BUDOVY PRO ZAMĚSTNANCE

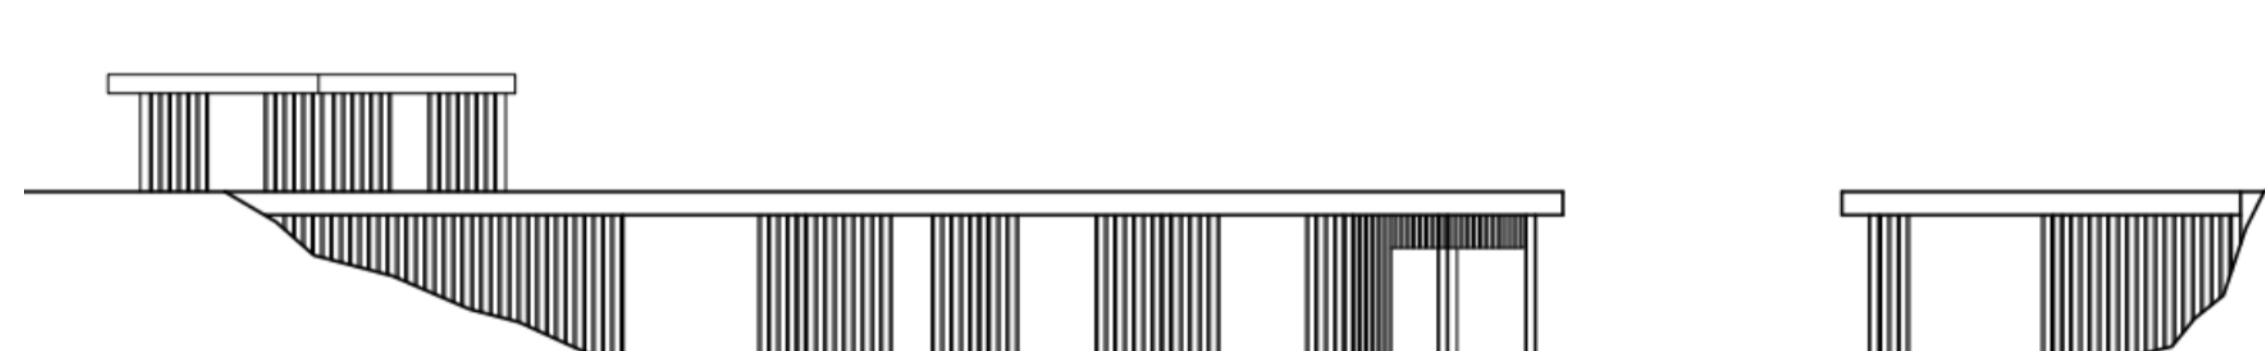

POHLED (1:150)

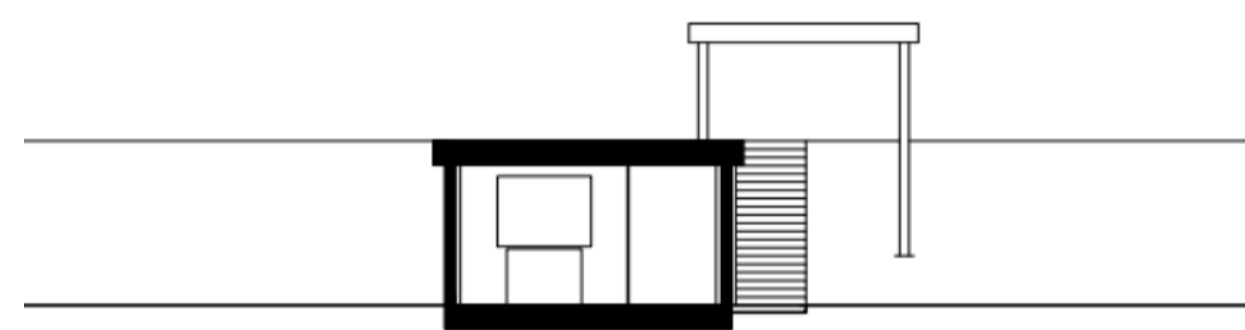

ŘEZ B-B (1:150)

