



NADACE ZDEŇKA SÝKORY

Praha, Letná

DAVID BĚLOHRADSKÝ

AT02
ATELIÉR SVATOS KOSÍKOVÁ
LS 2025/2026 A+s FSV ČVUT V PRAZE



AXONOMETRIE














ŘEZY - 1:200

SITUACE - 1:5000

PŮDORISY - 1:200




SITUACE - 1:500

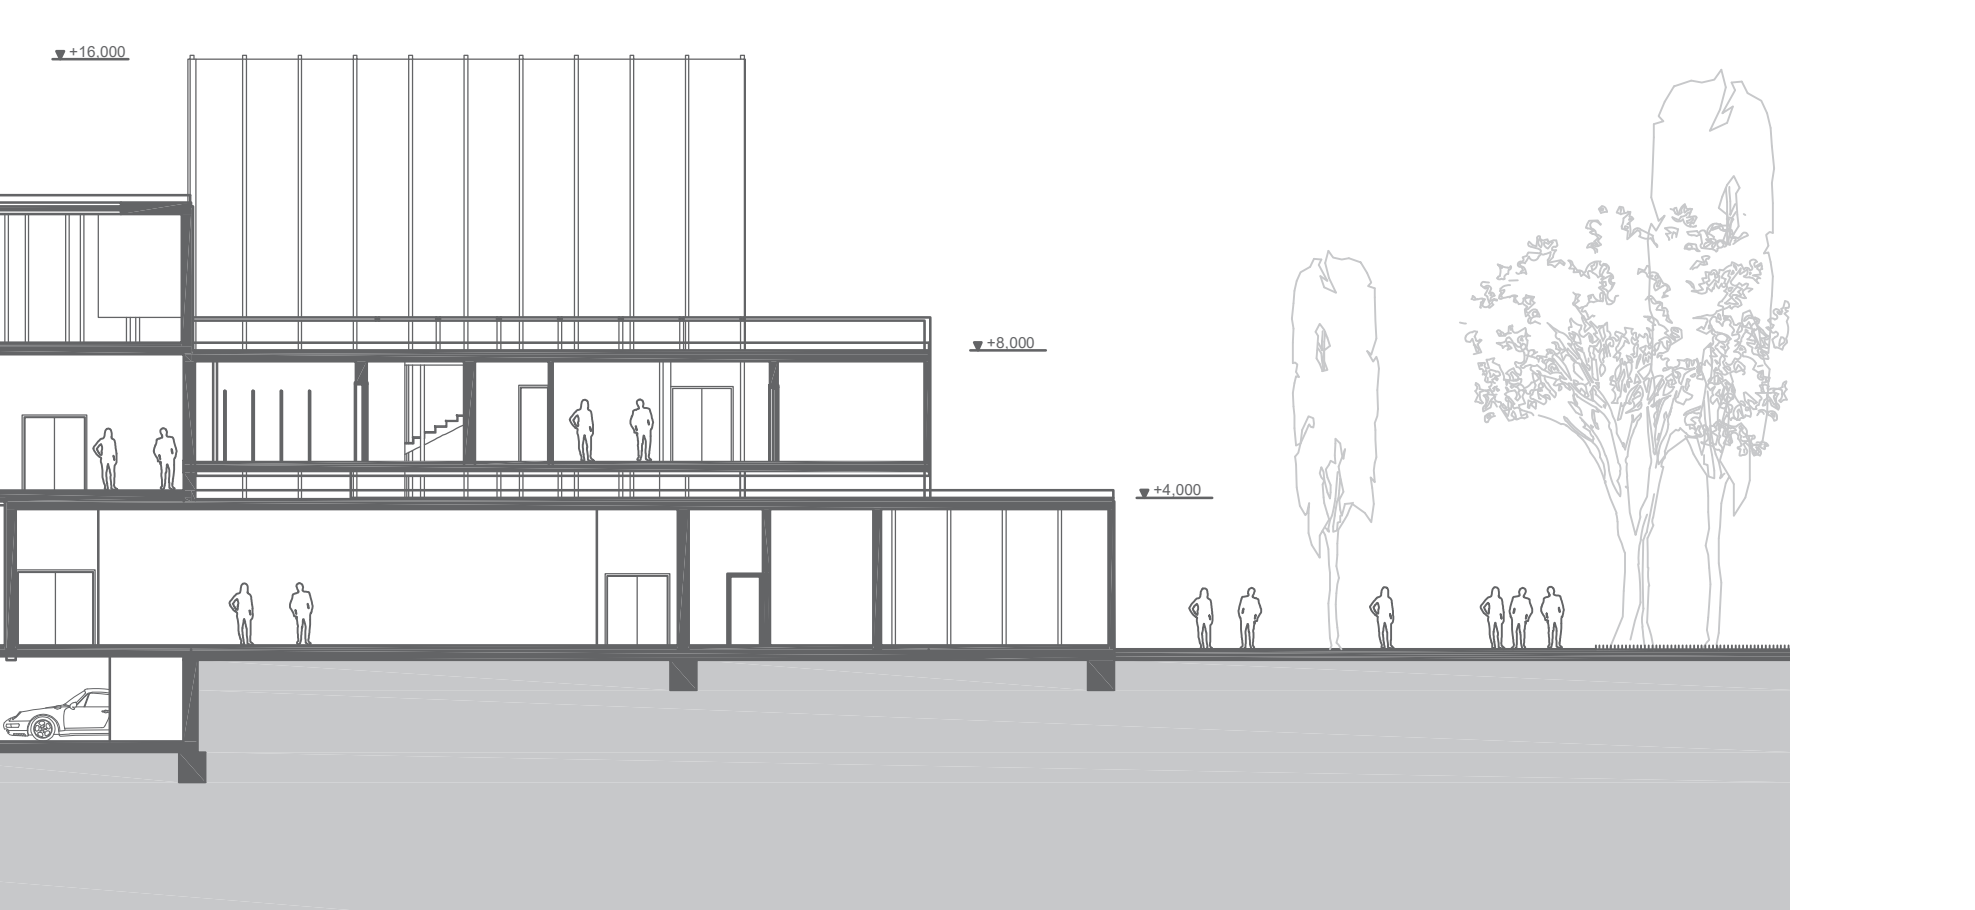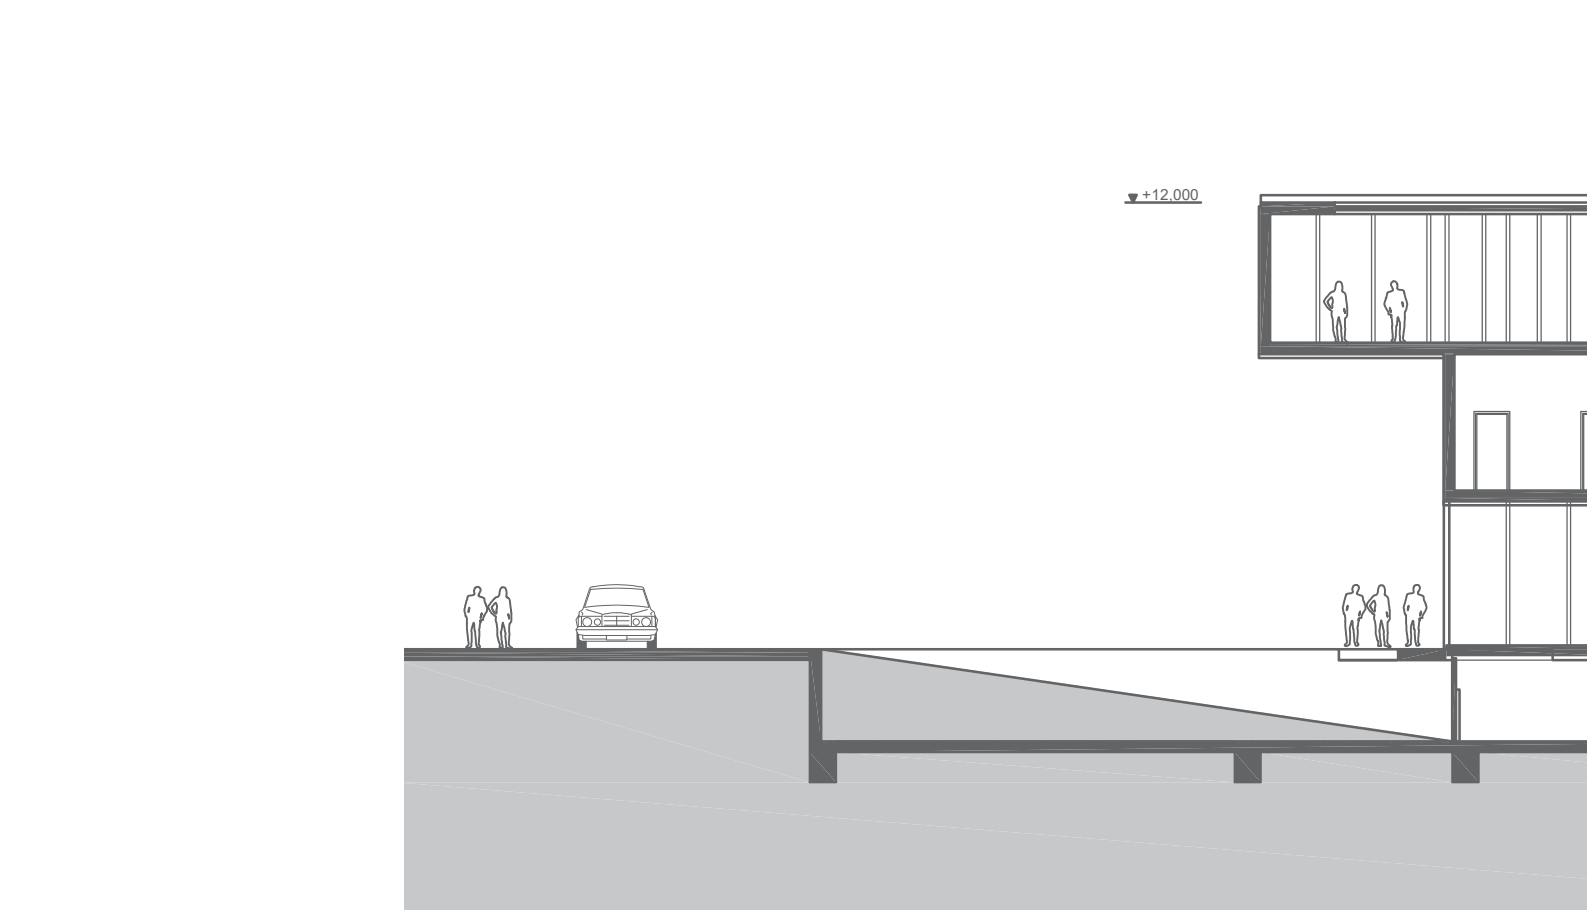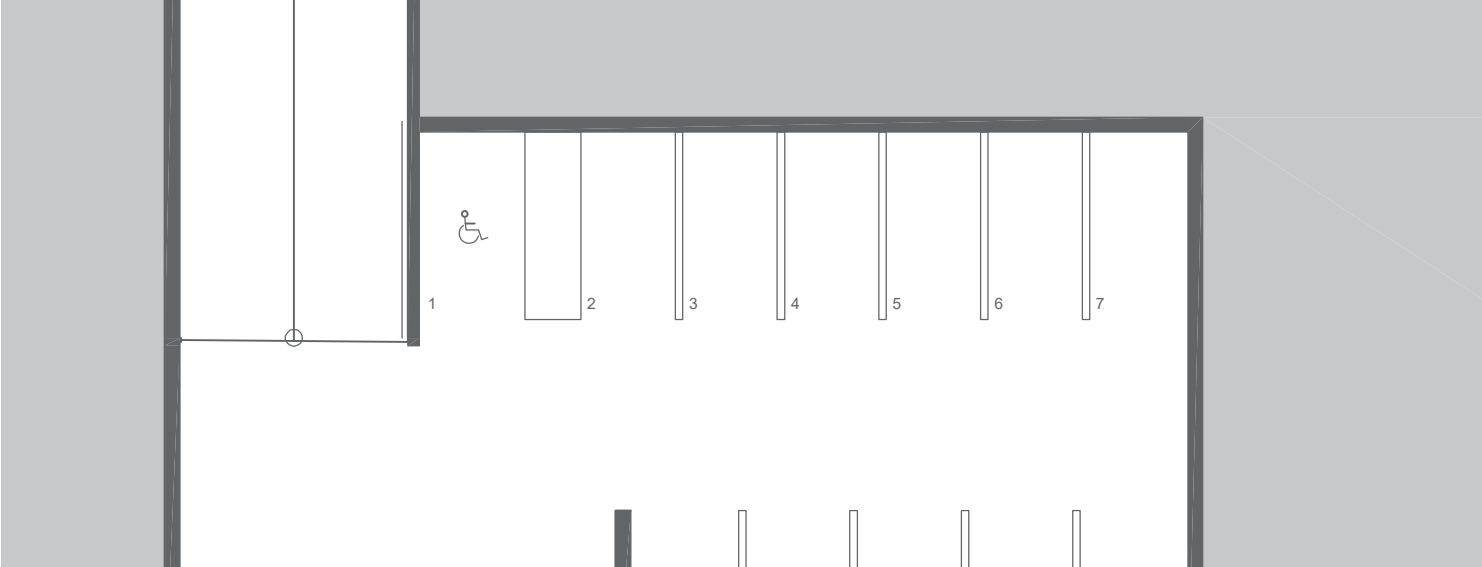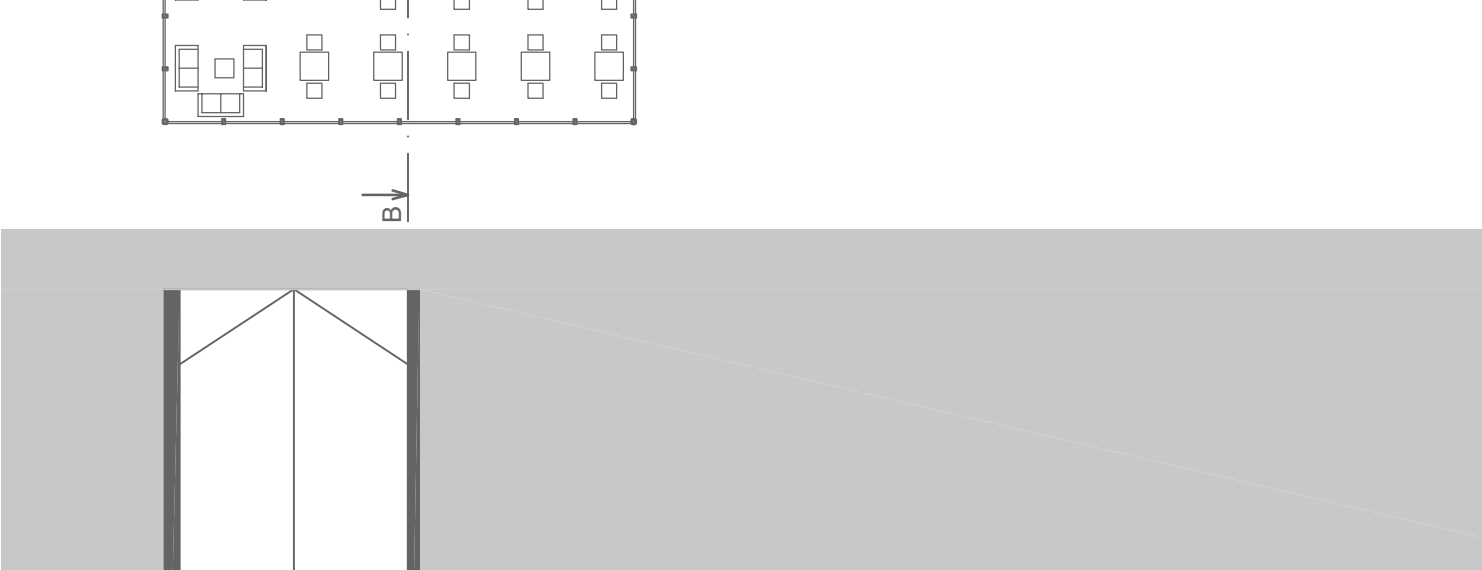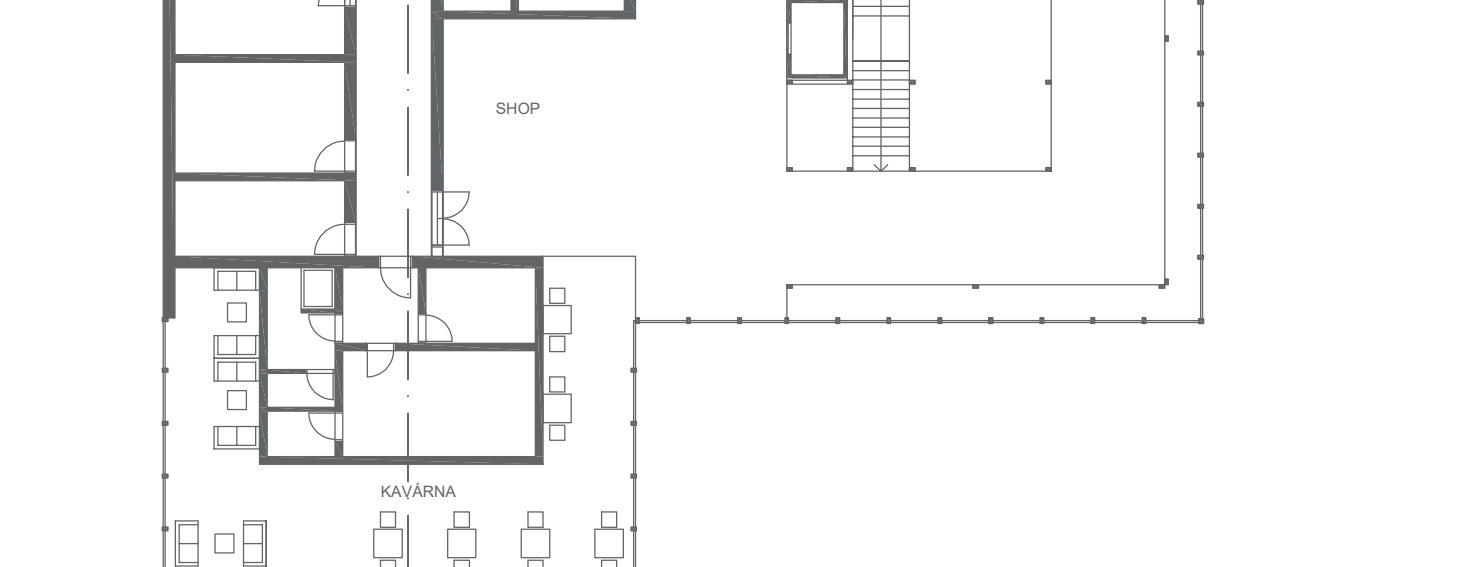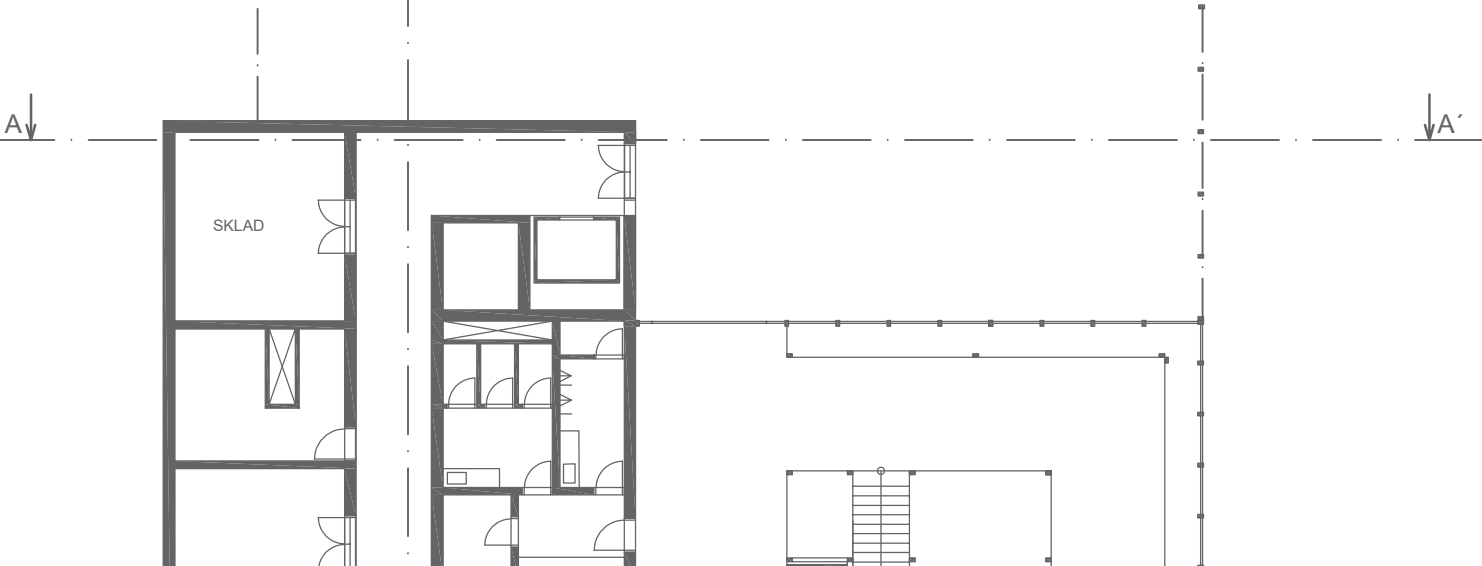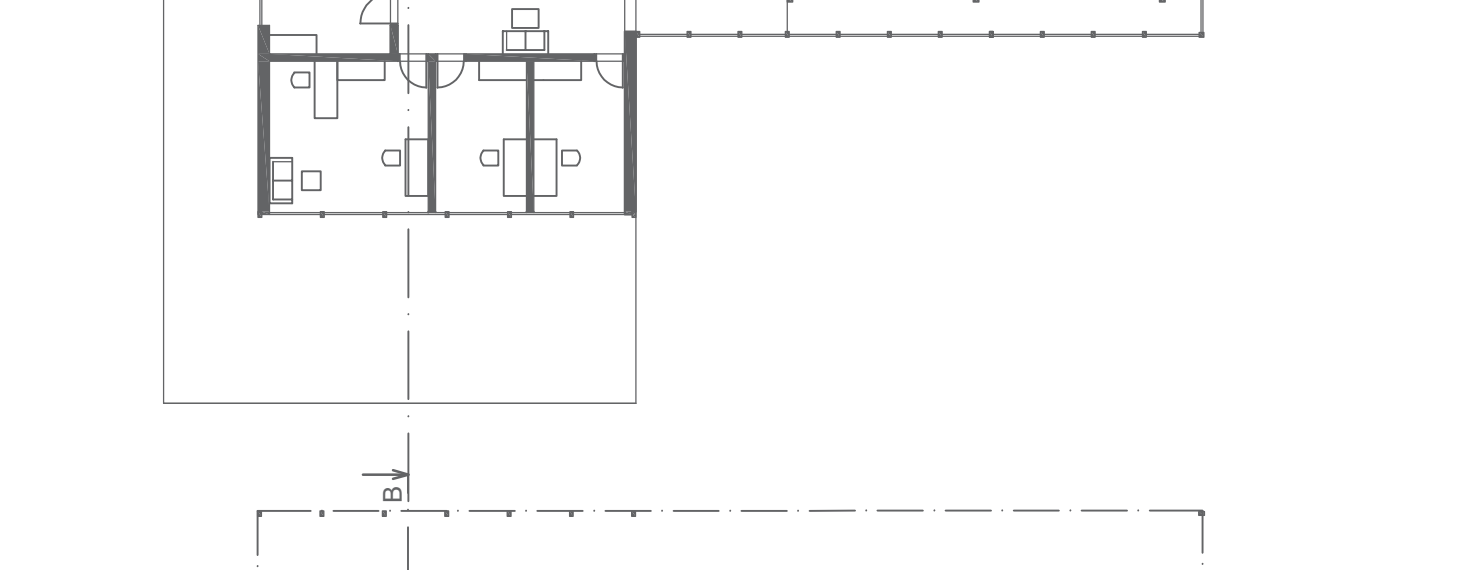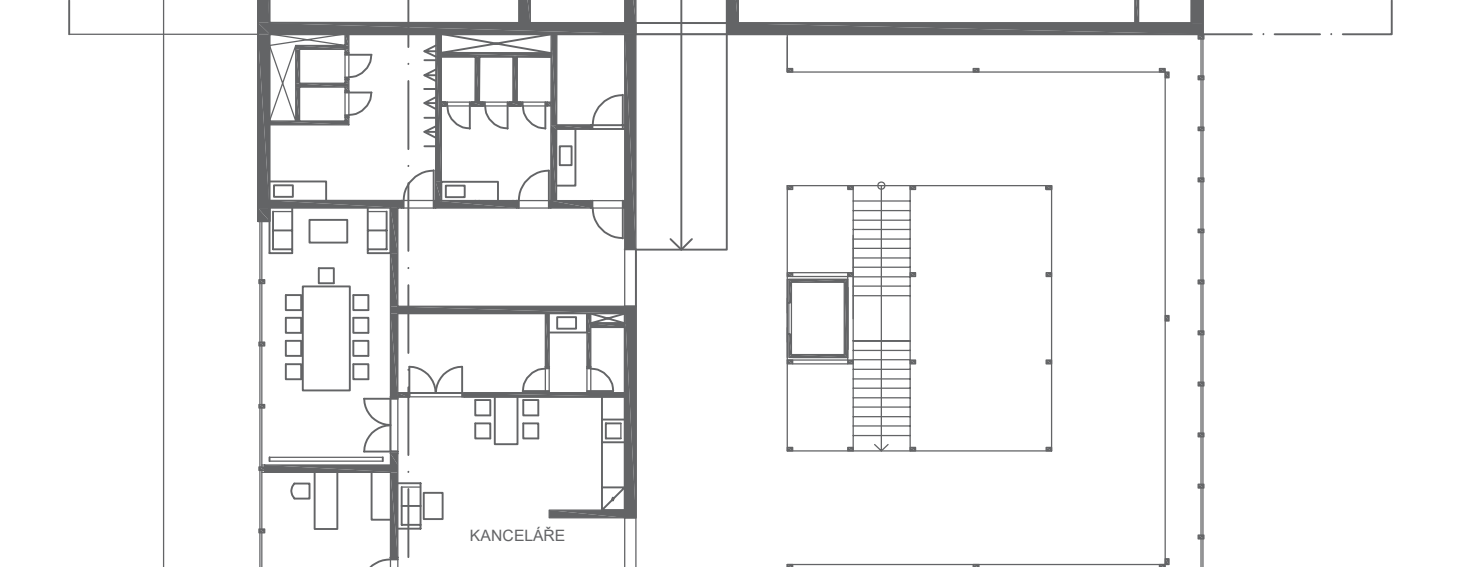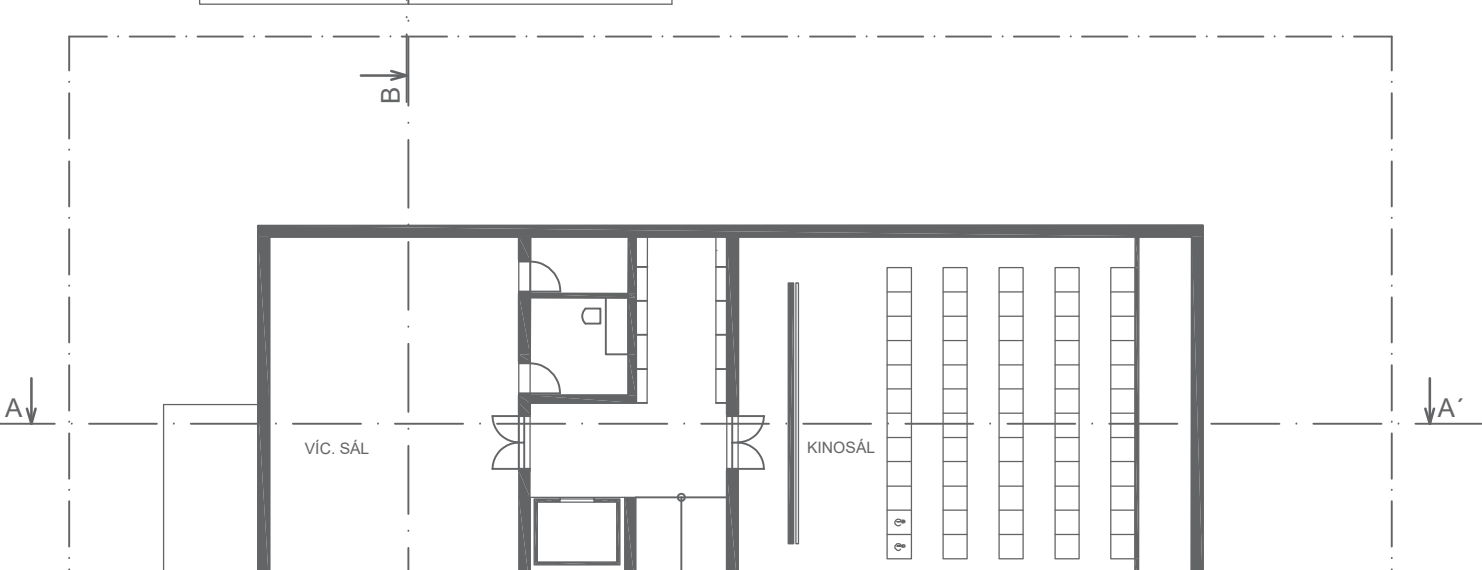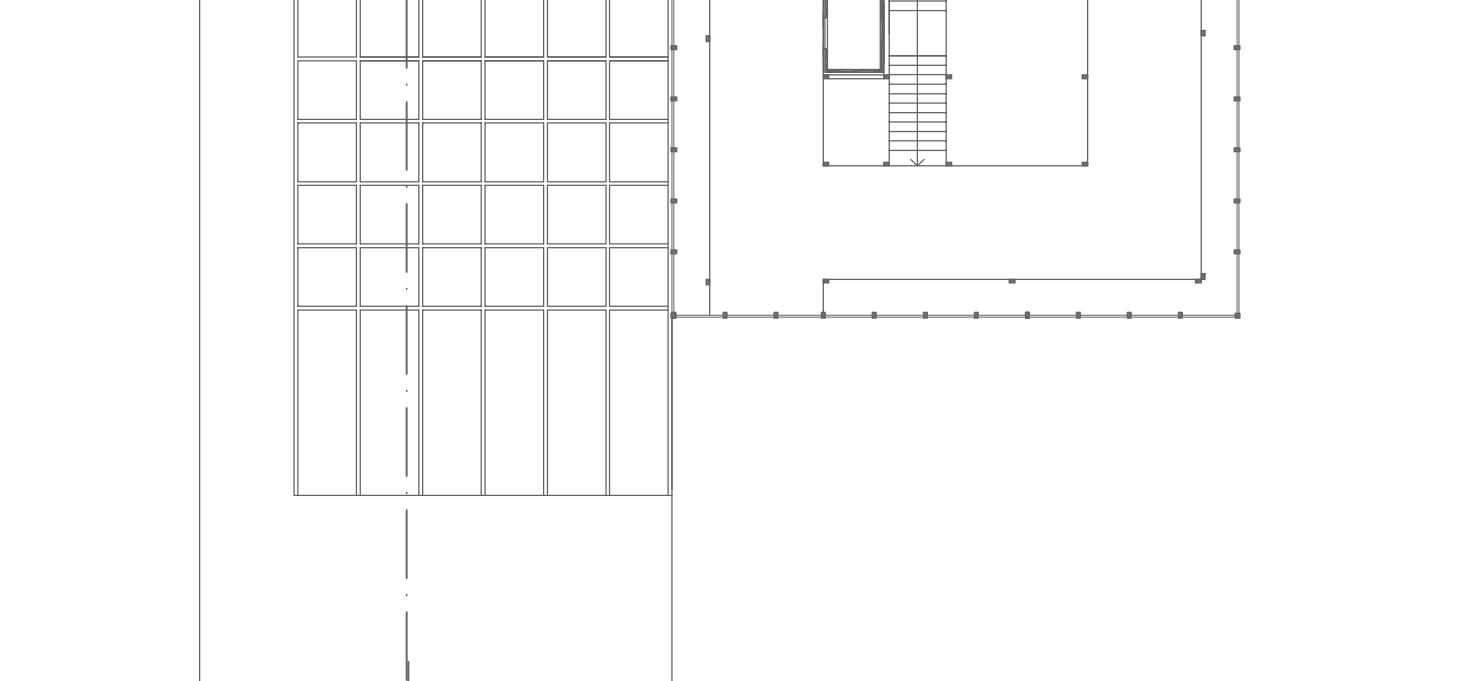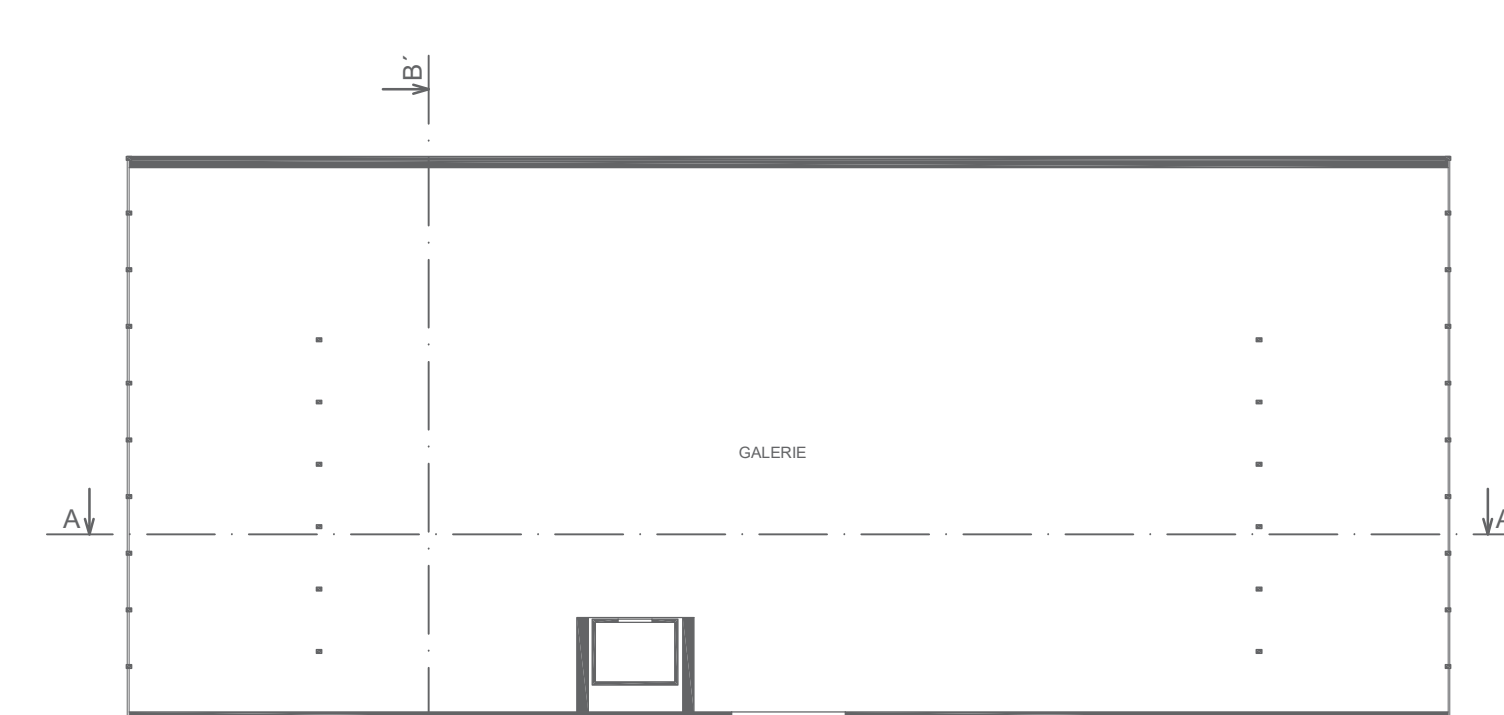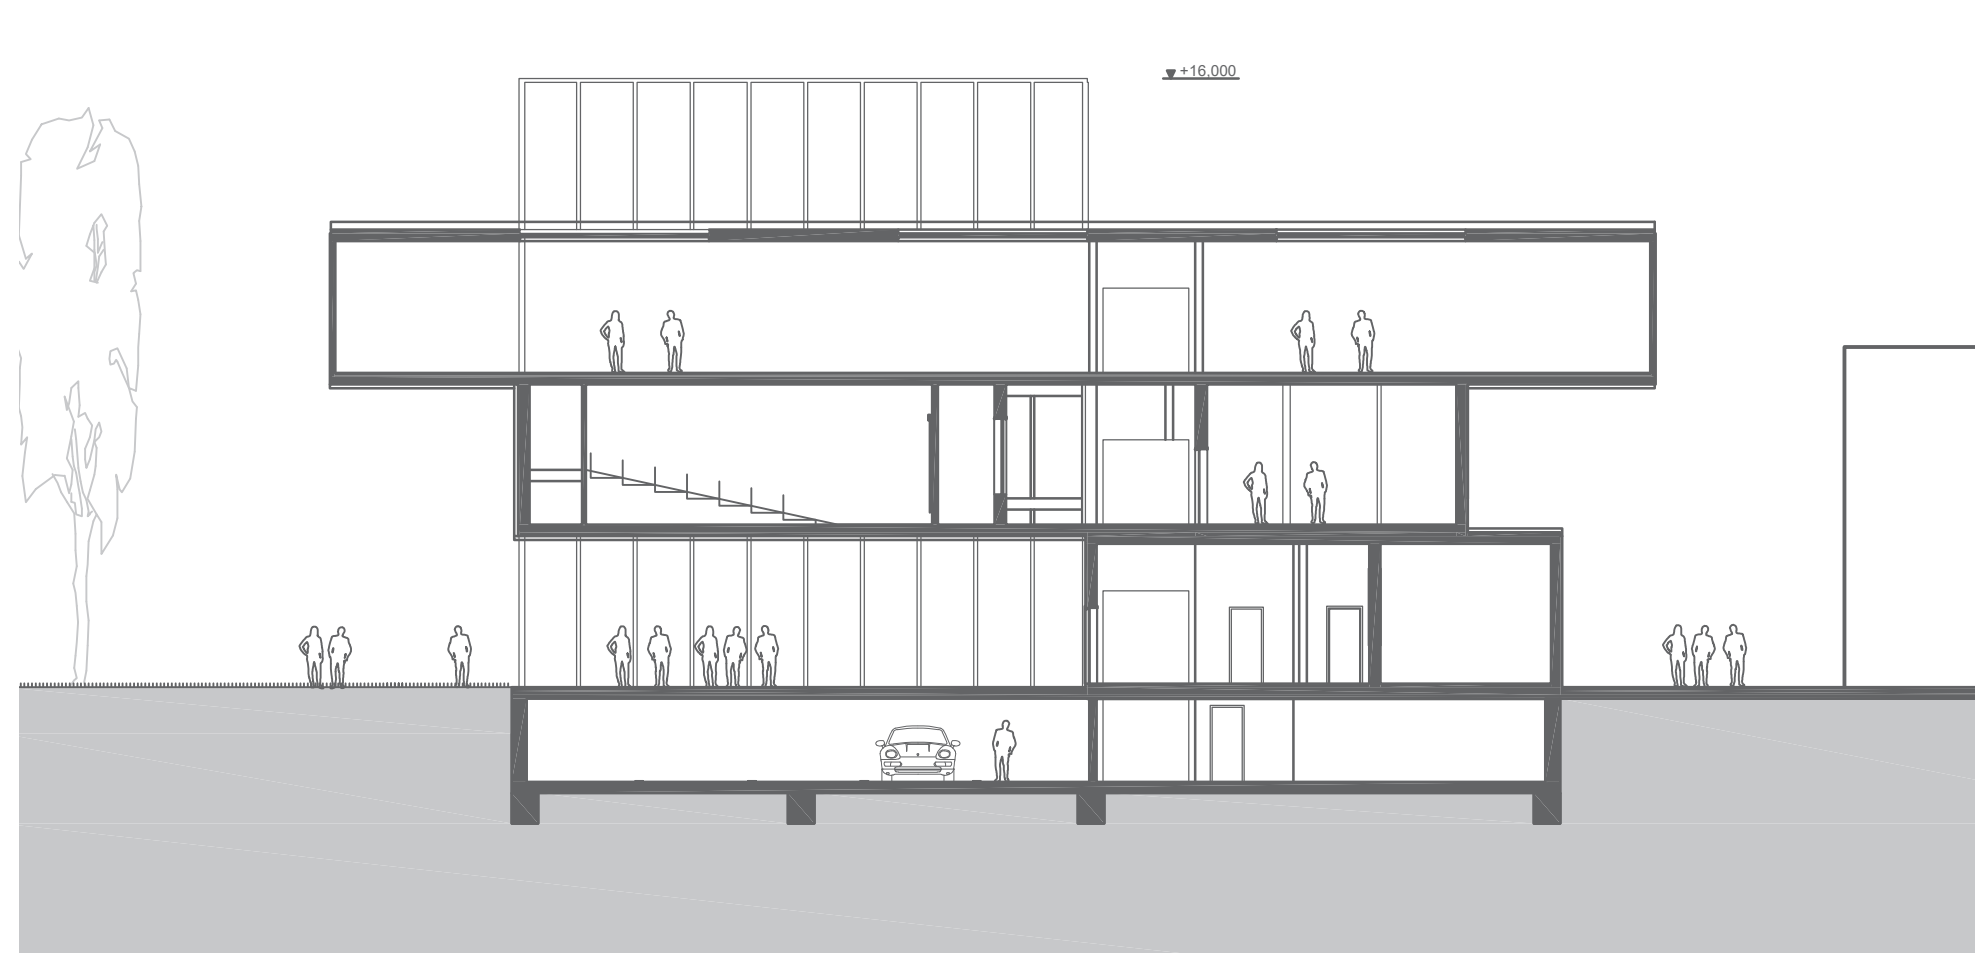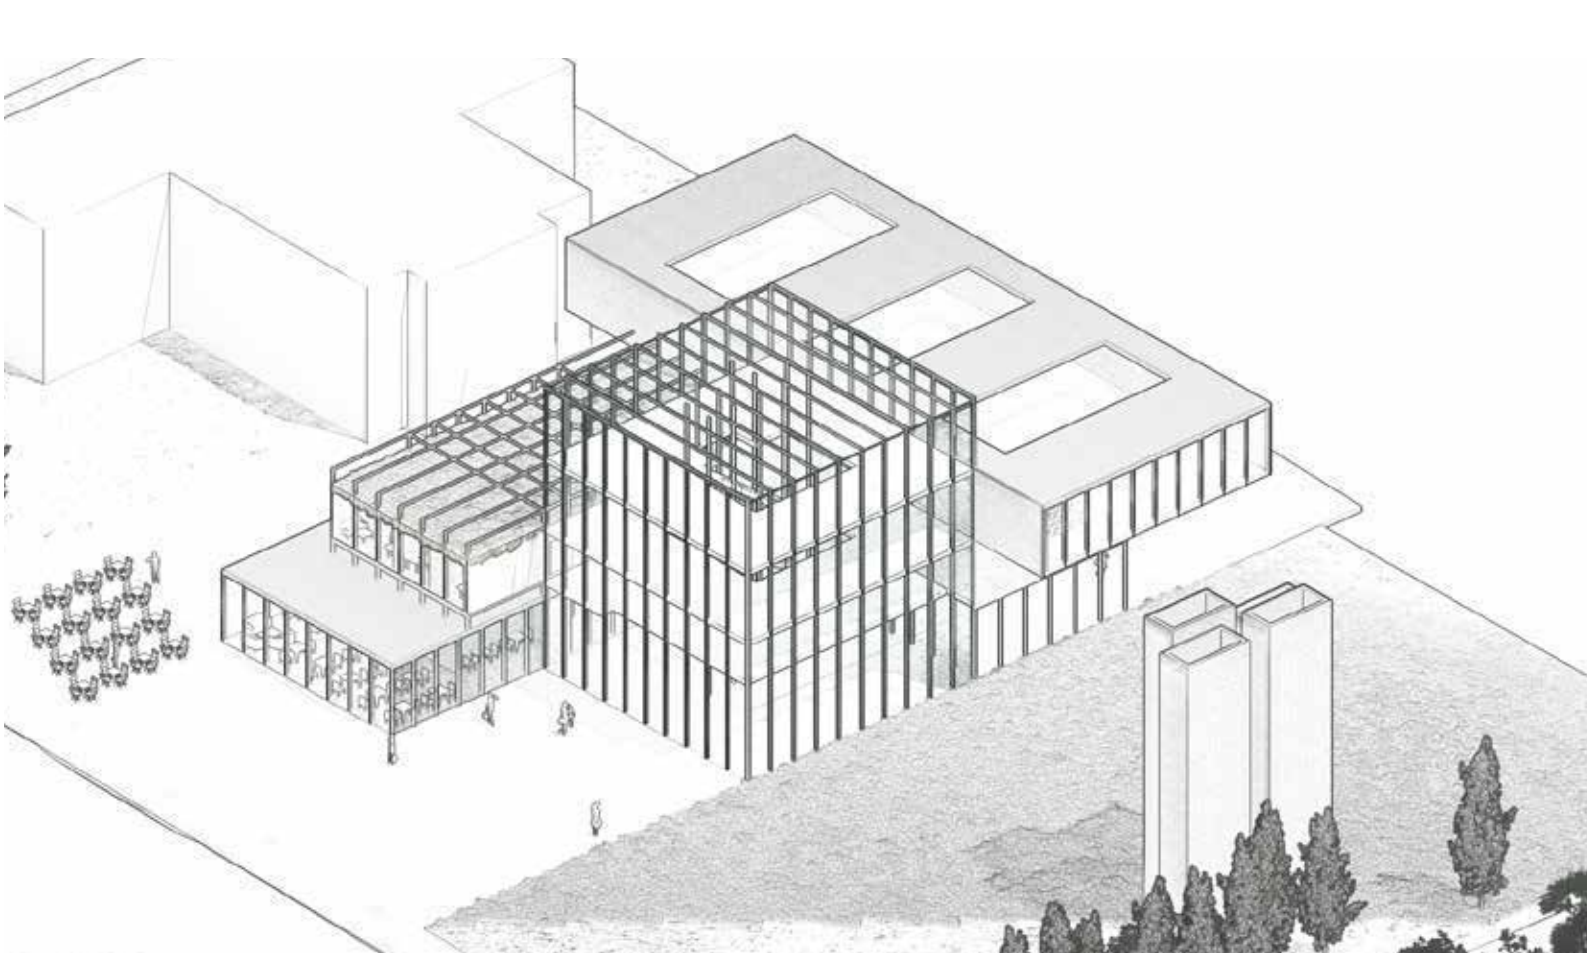

POHLED VÝCHODNÍ



POHLED SEVERNÍ

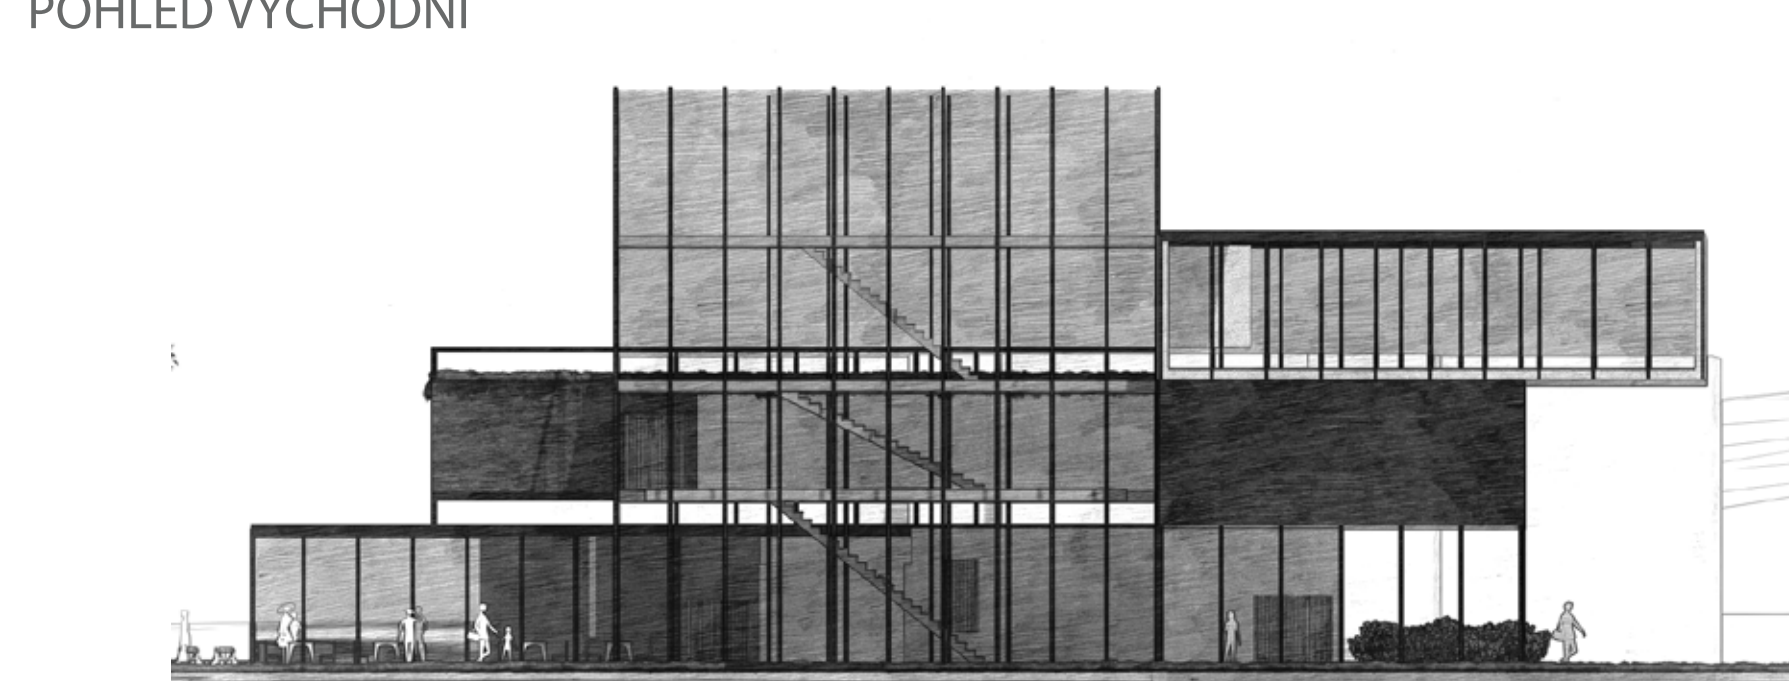

POHLED ZÁPADNÍ

