


PAVILON HORNÍ PATRO


Divoká Šárka, Praha
ATELIÉR ŠMOLÍK – DVOŘÁK

A+S, ATZ1, LS2026
katedra architektury, FSv ČVUT v Praze


DAVID BĚLOHRADSKÝ

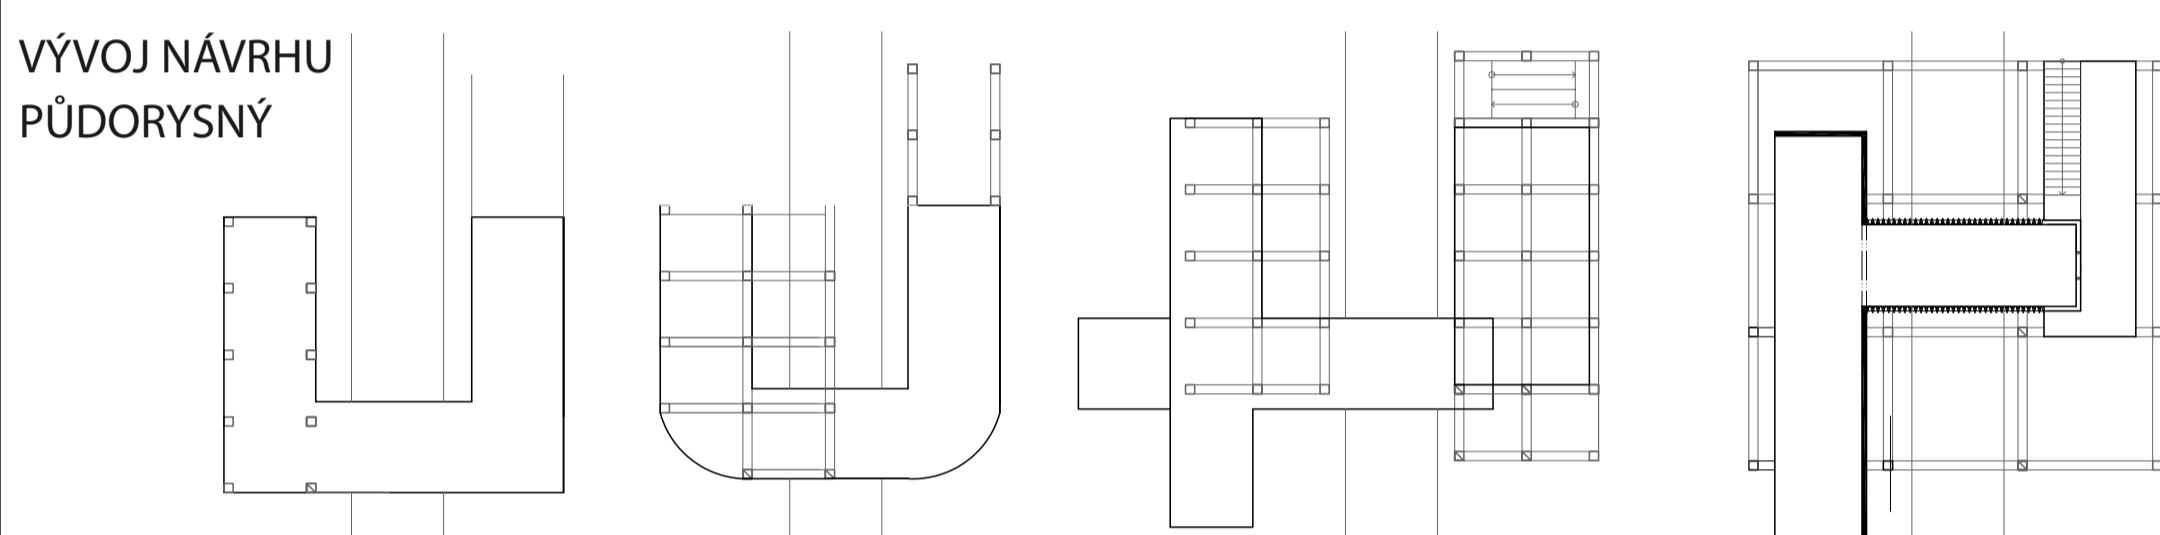


PŮDORYS 2NP

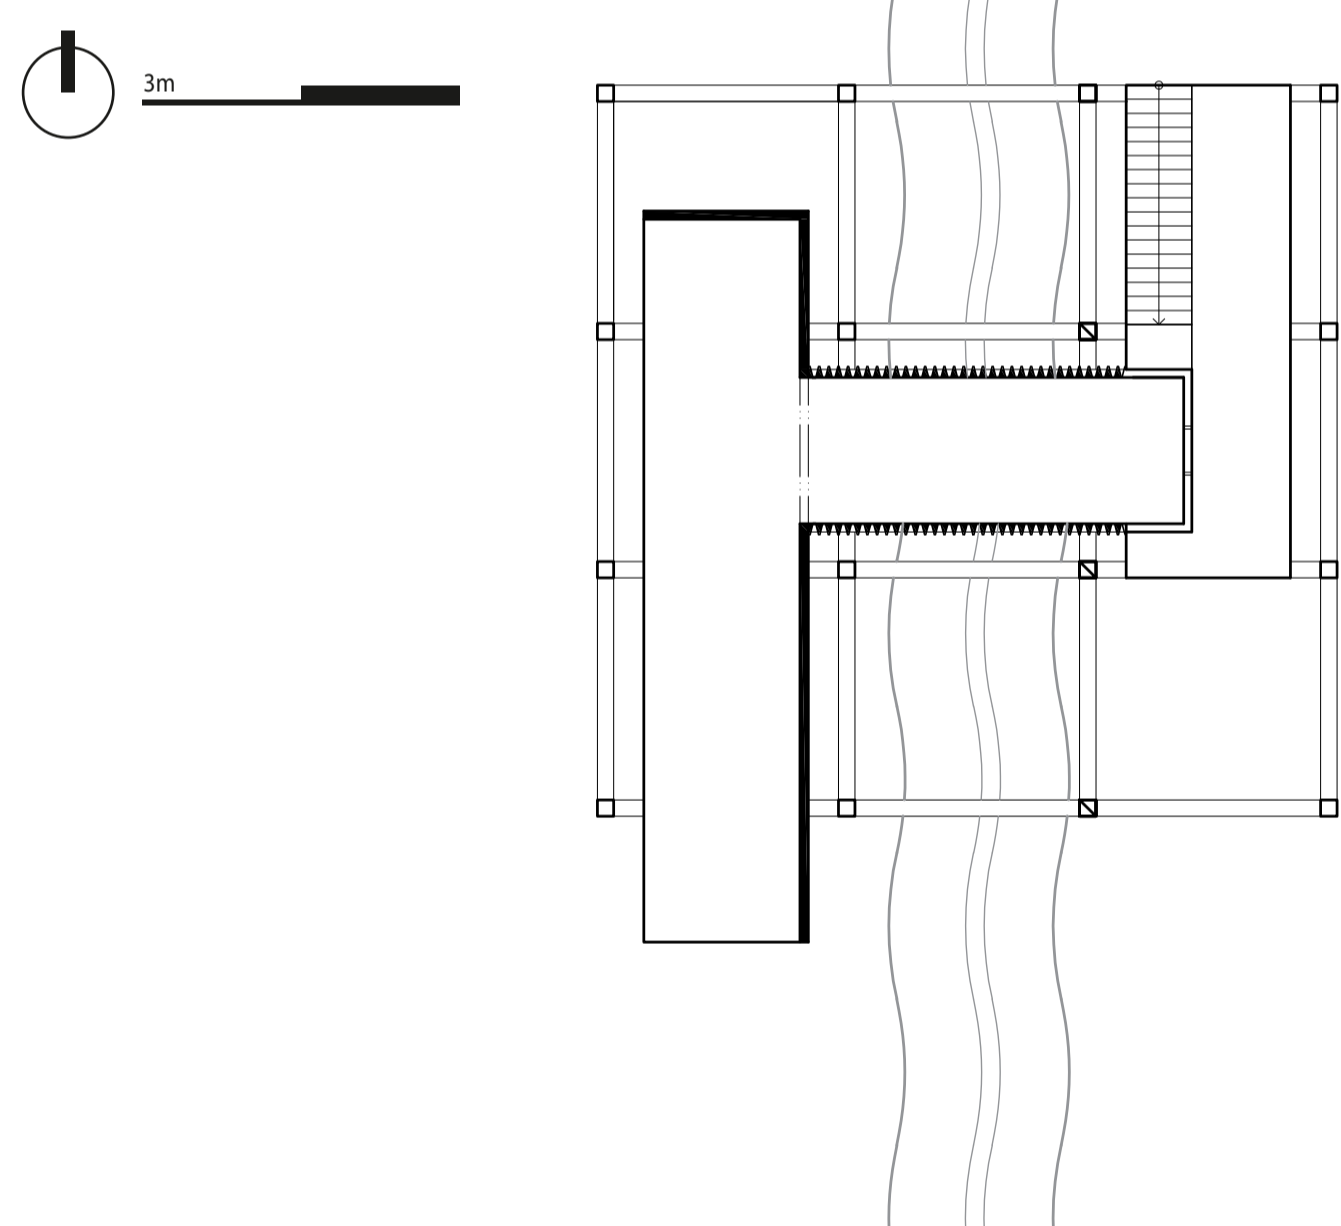

PŮDORYS 1NP

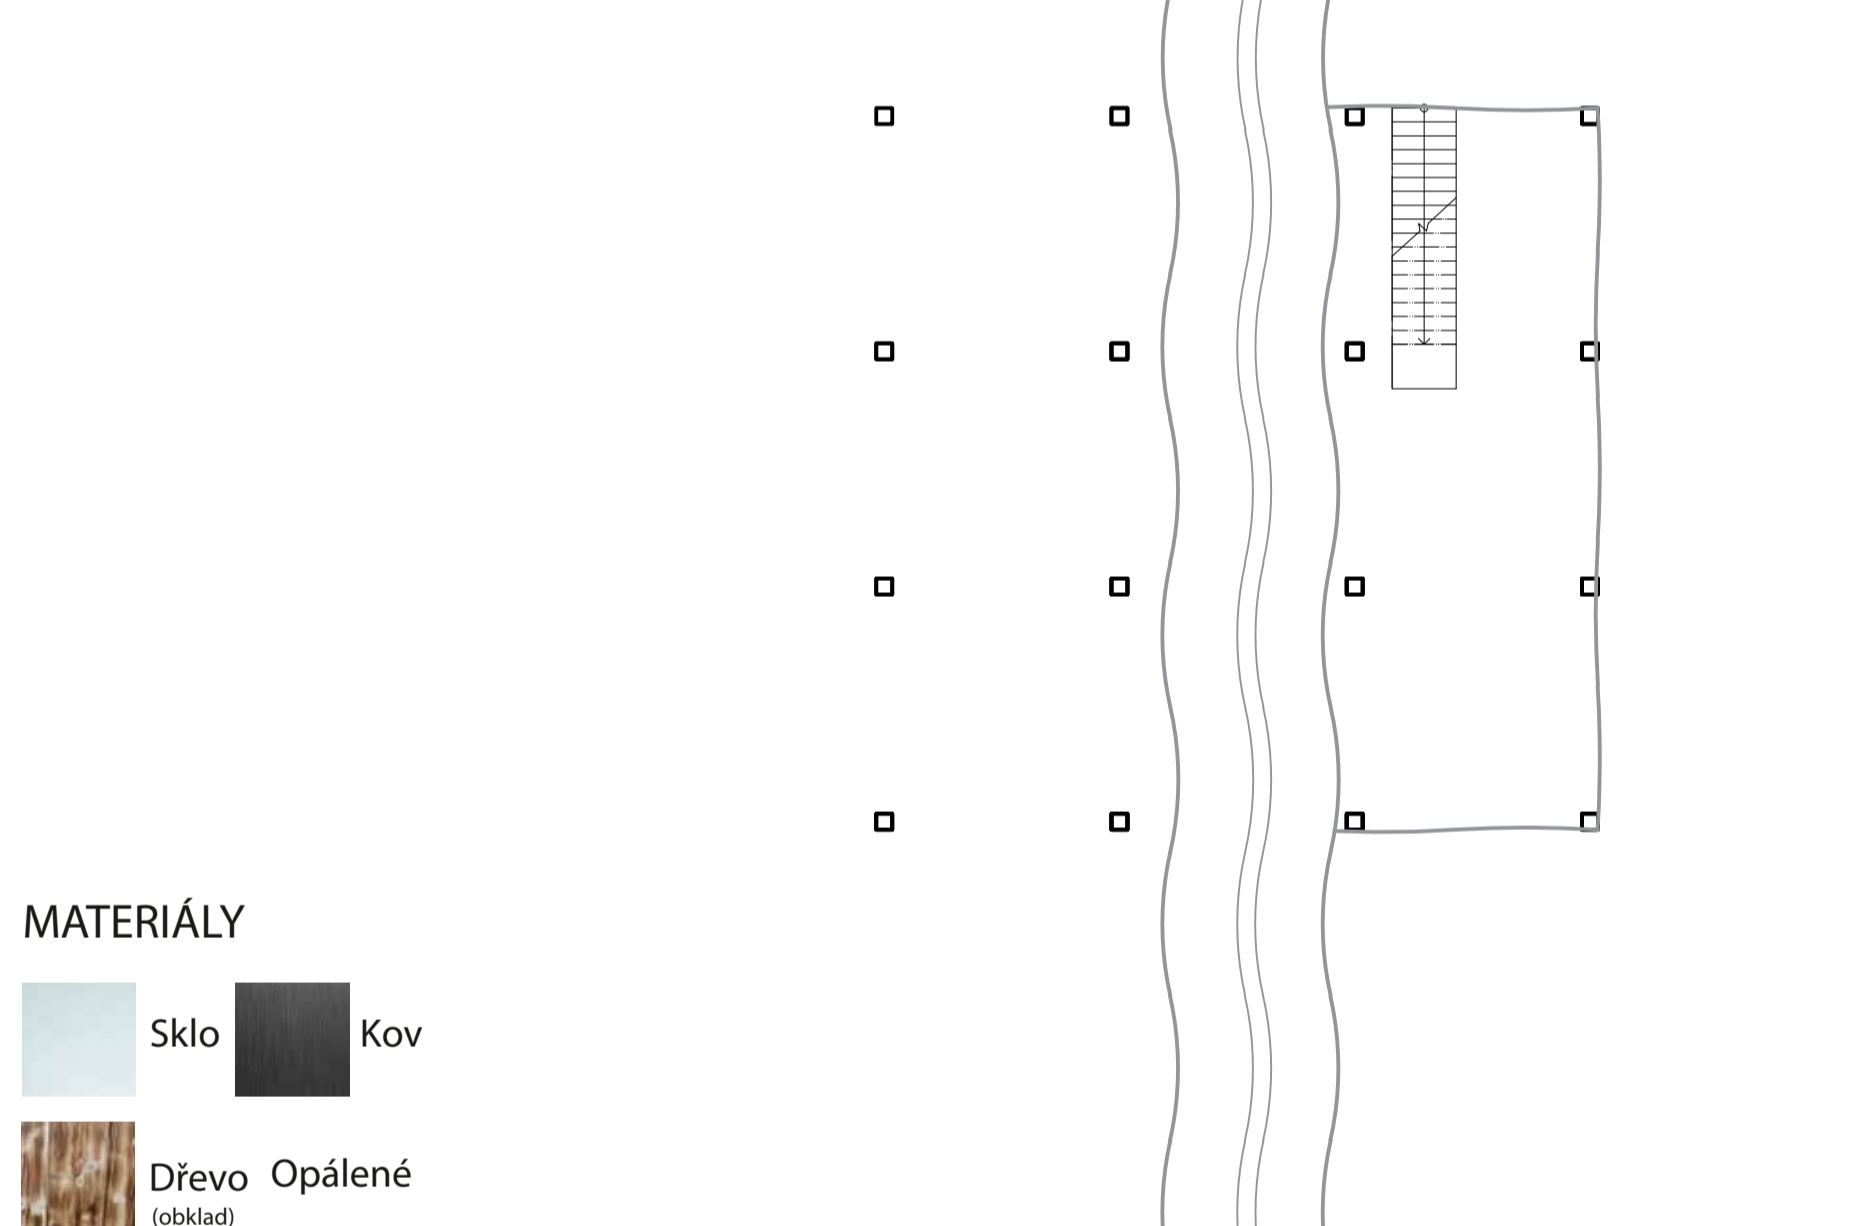

POHLEDY - 1:200

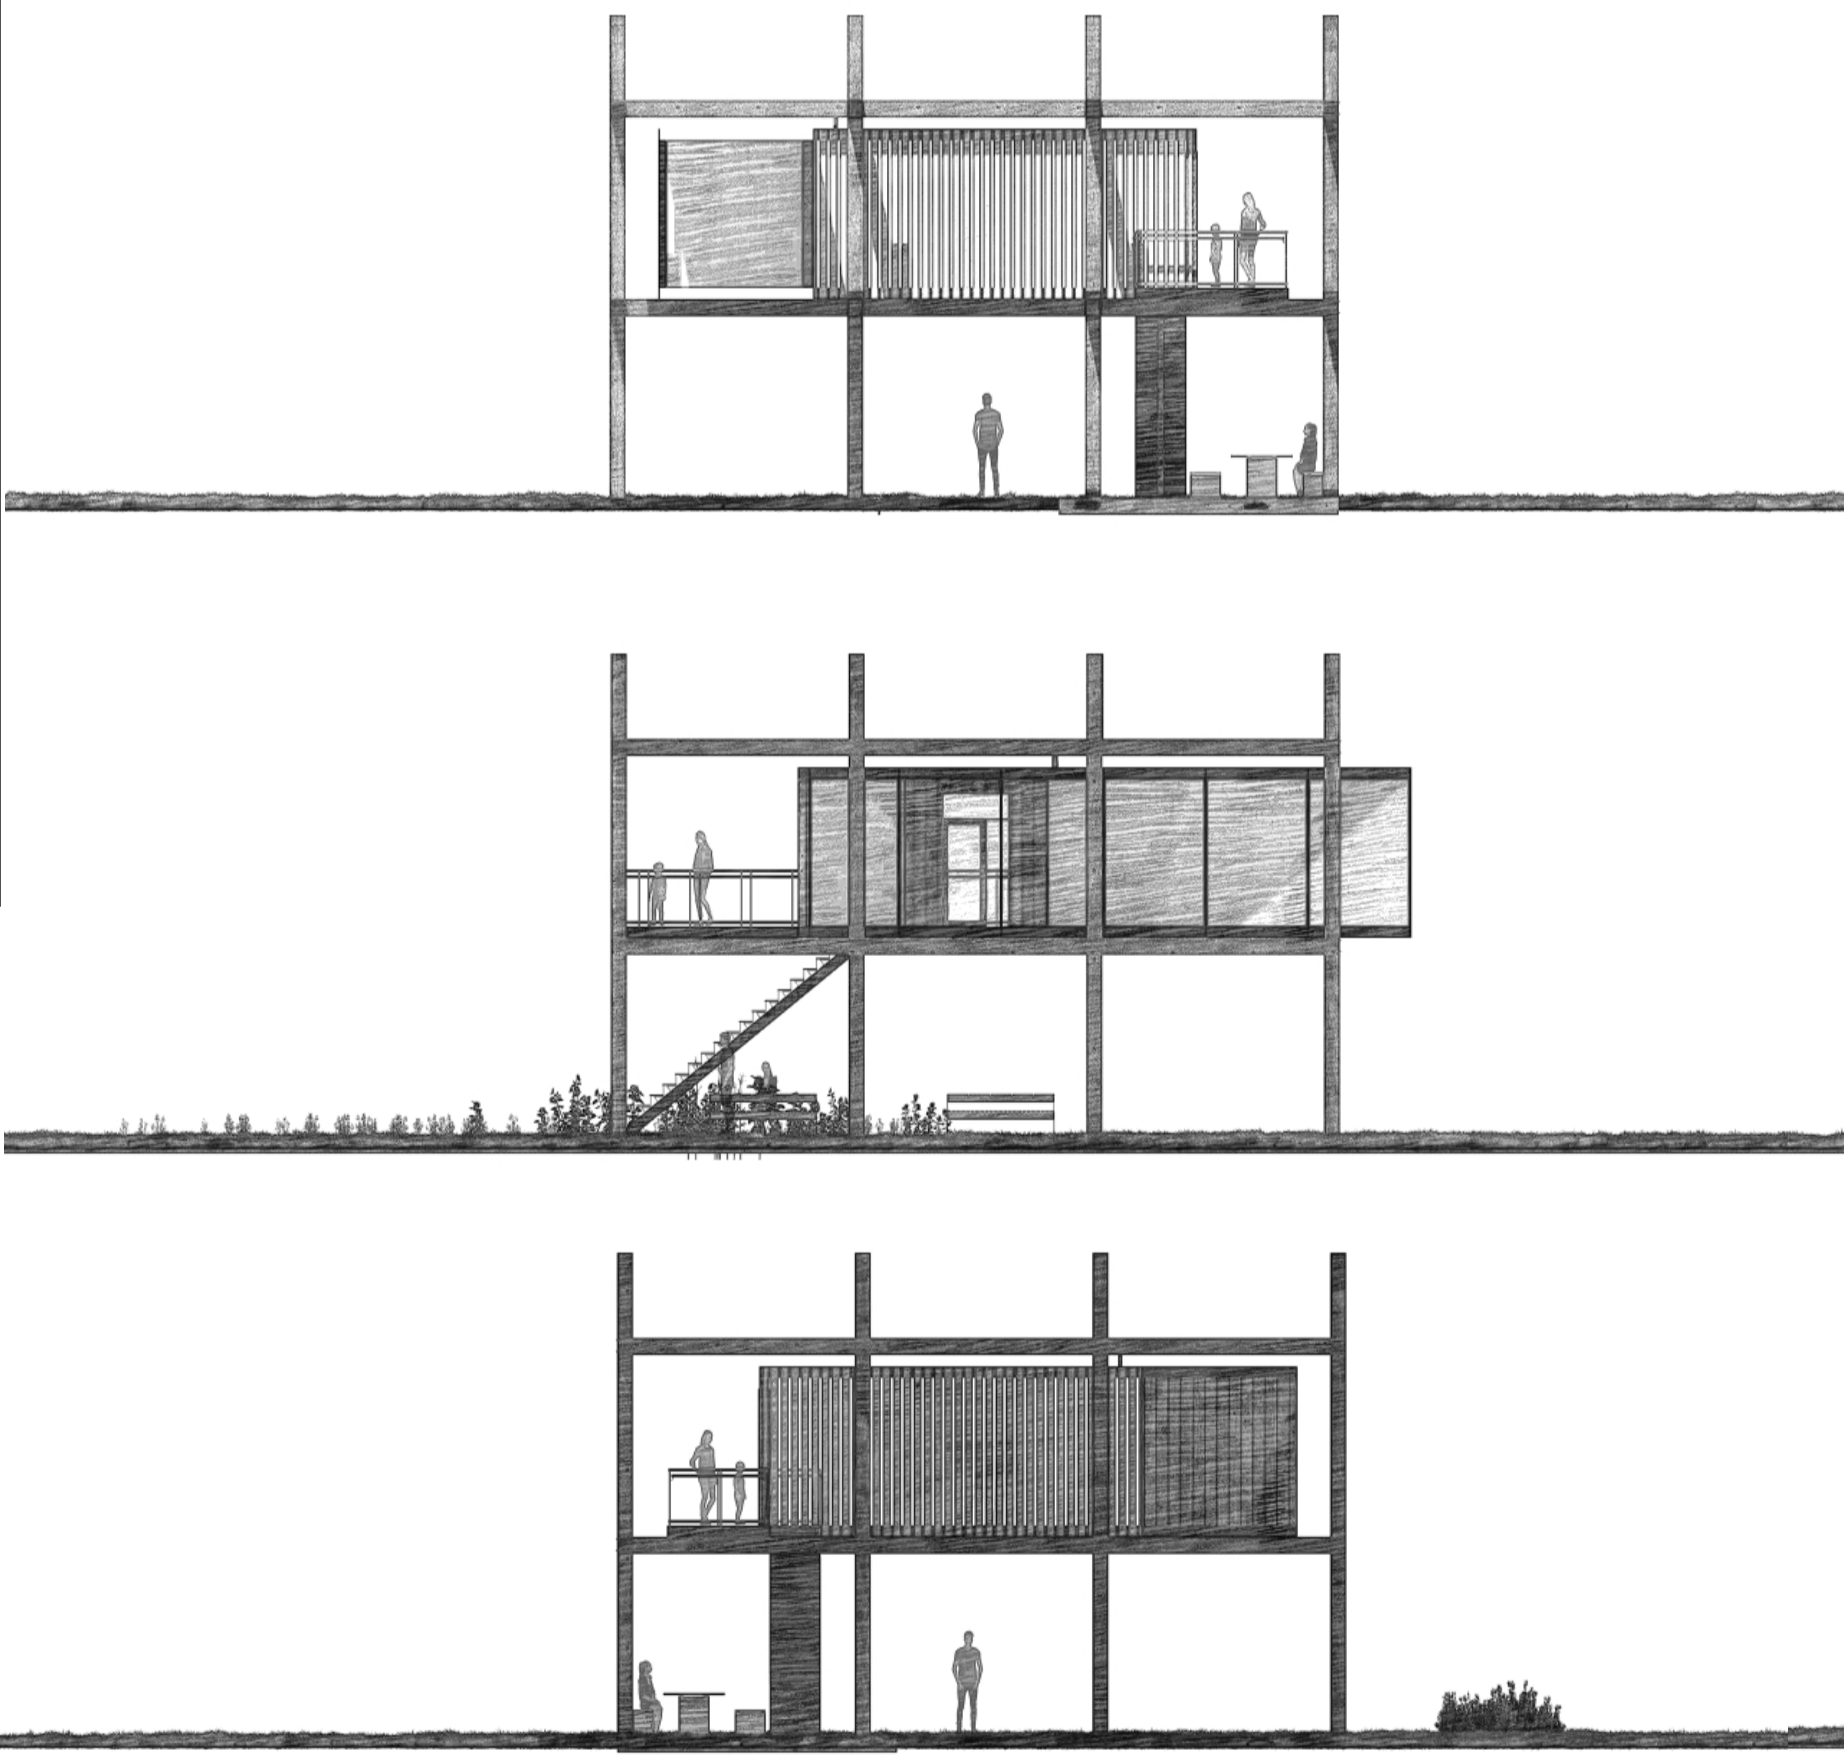

MATERIÁLY

- Sklo
- Kov
- Dřevo Opálené (obklad)
- Dřevo Nosné (přihrada)

ŘEZY - 1:200

