





# Rudá věž smrti - EDUKAČNÍ CENTRUM



ateliér Štibor / Jurica  
 ATZ2 - ateliér architektonické tvorby - základní 1  
 FSv ČVUT v Praze ZS 2025 / 26

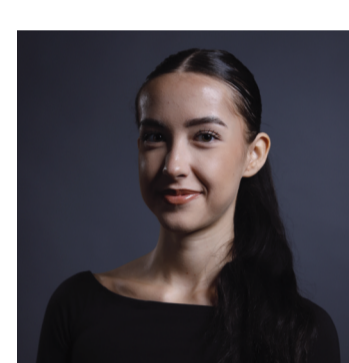


Irena Nováková

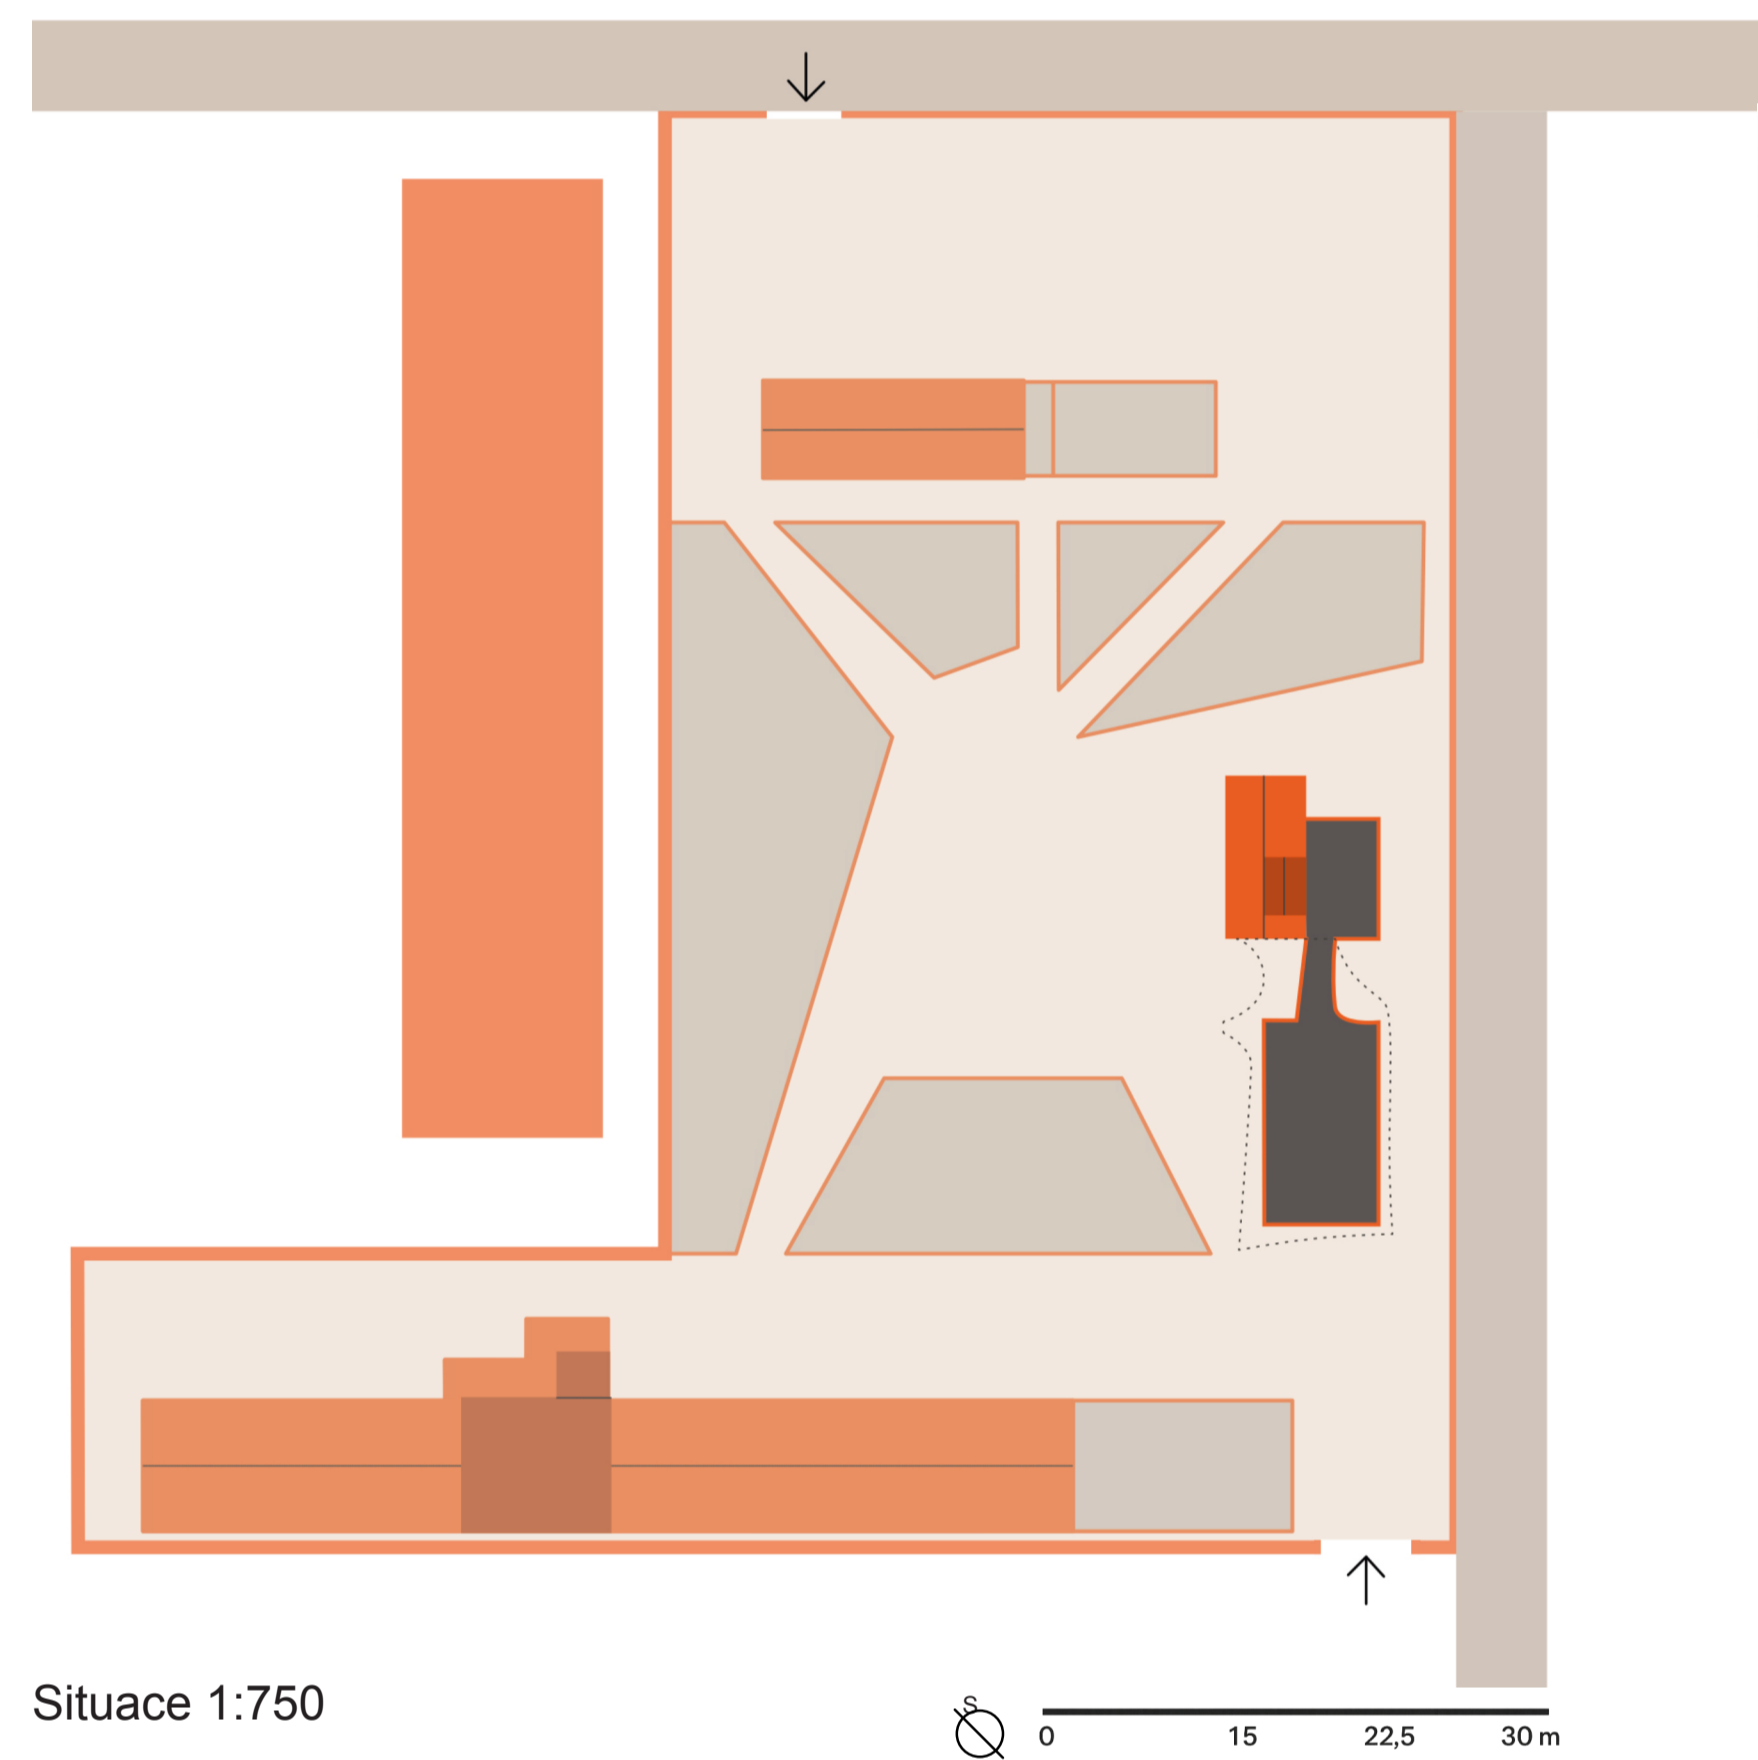

Situace 1:750

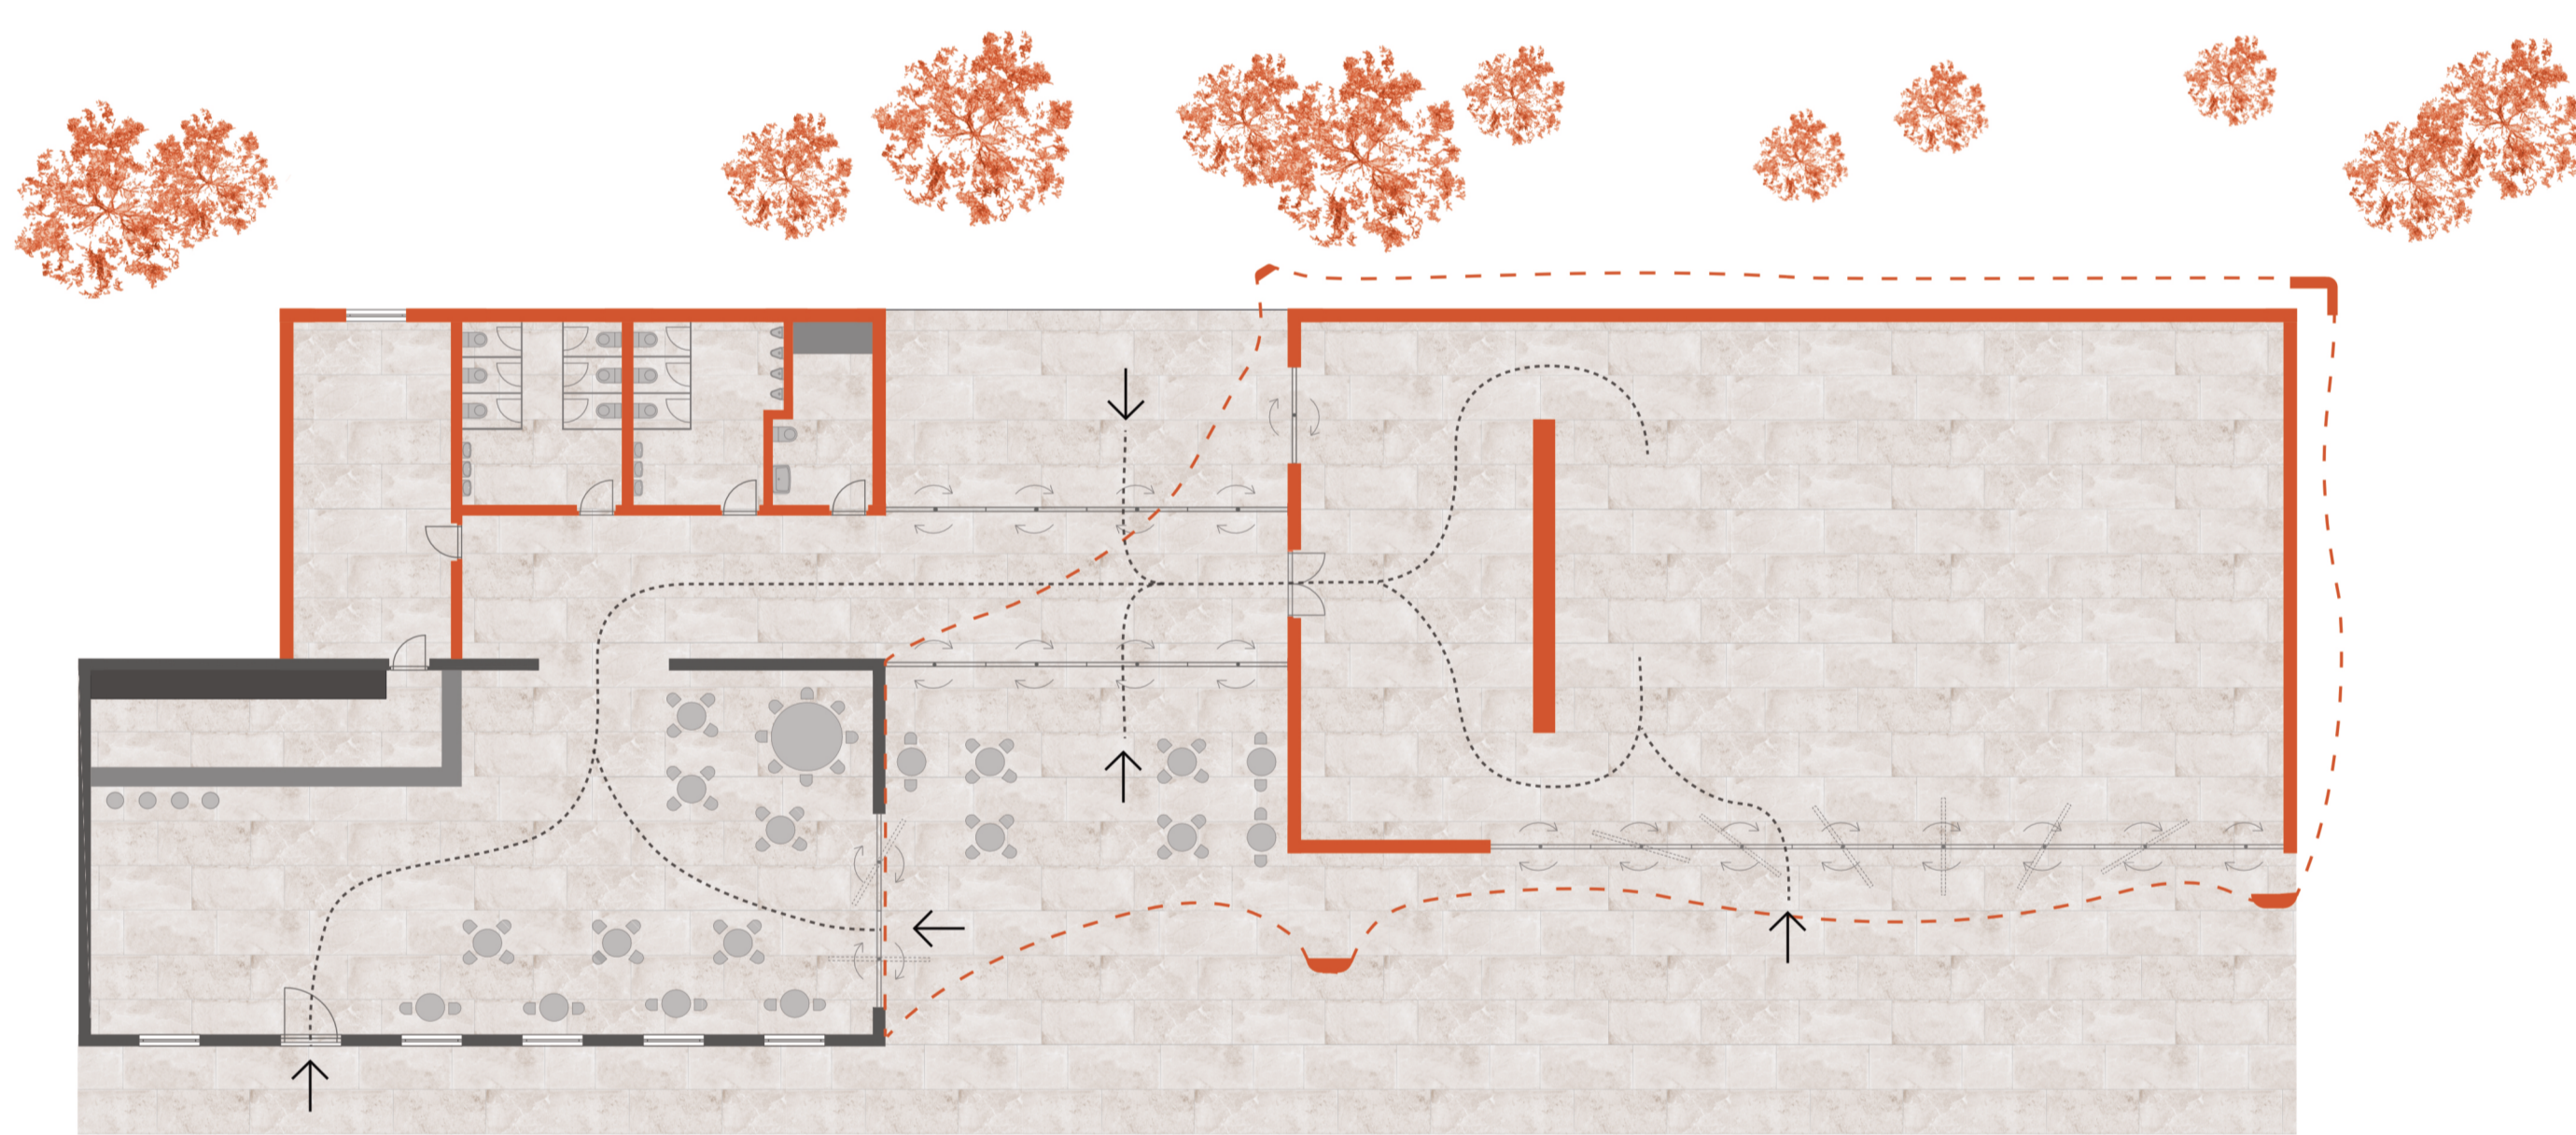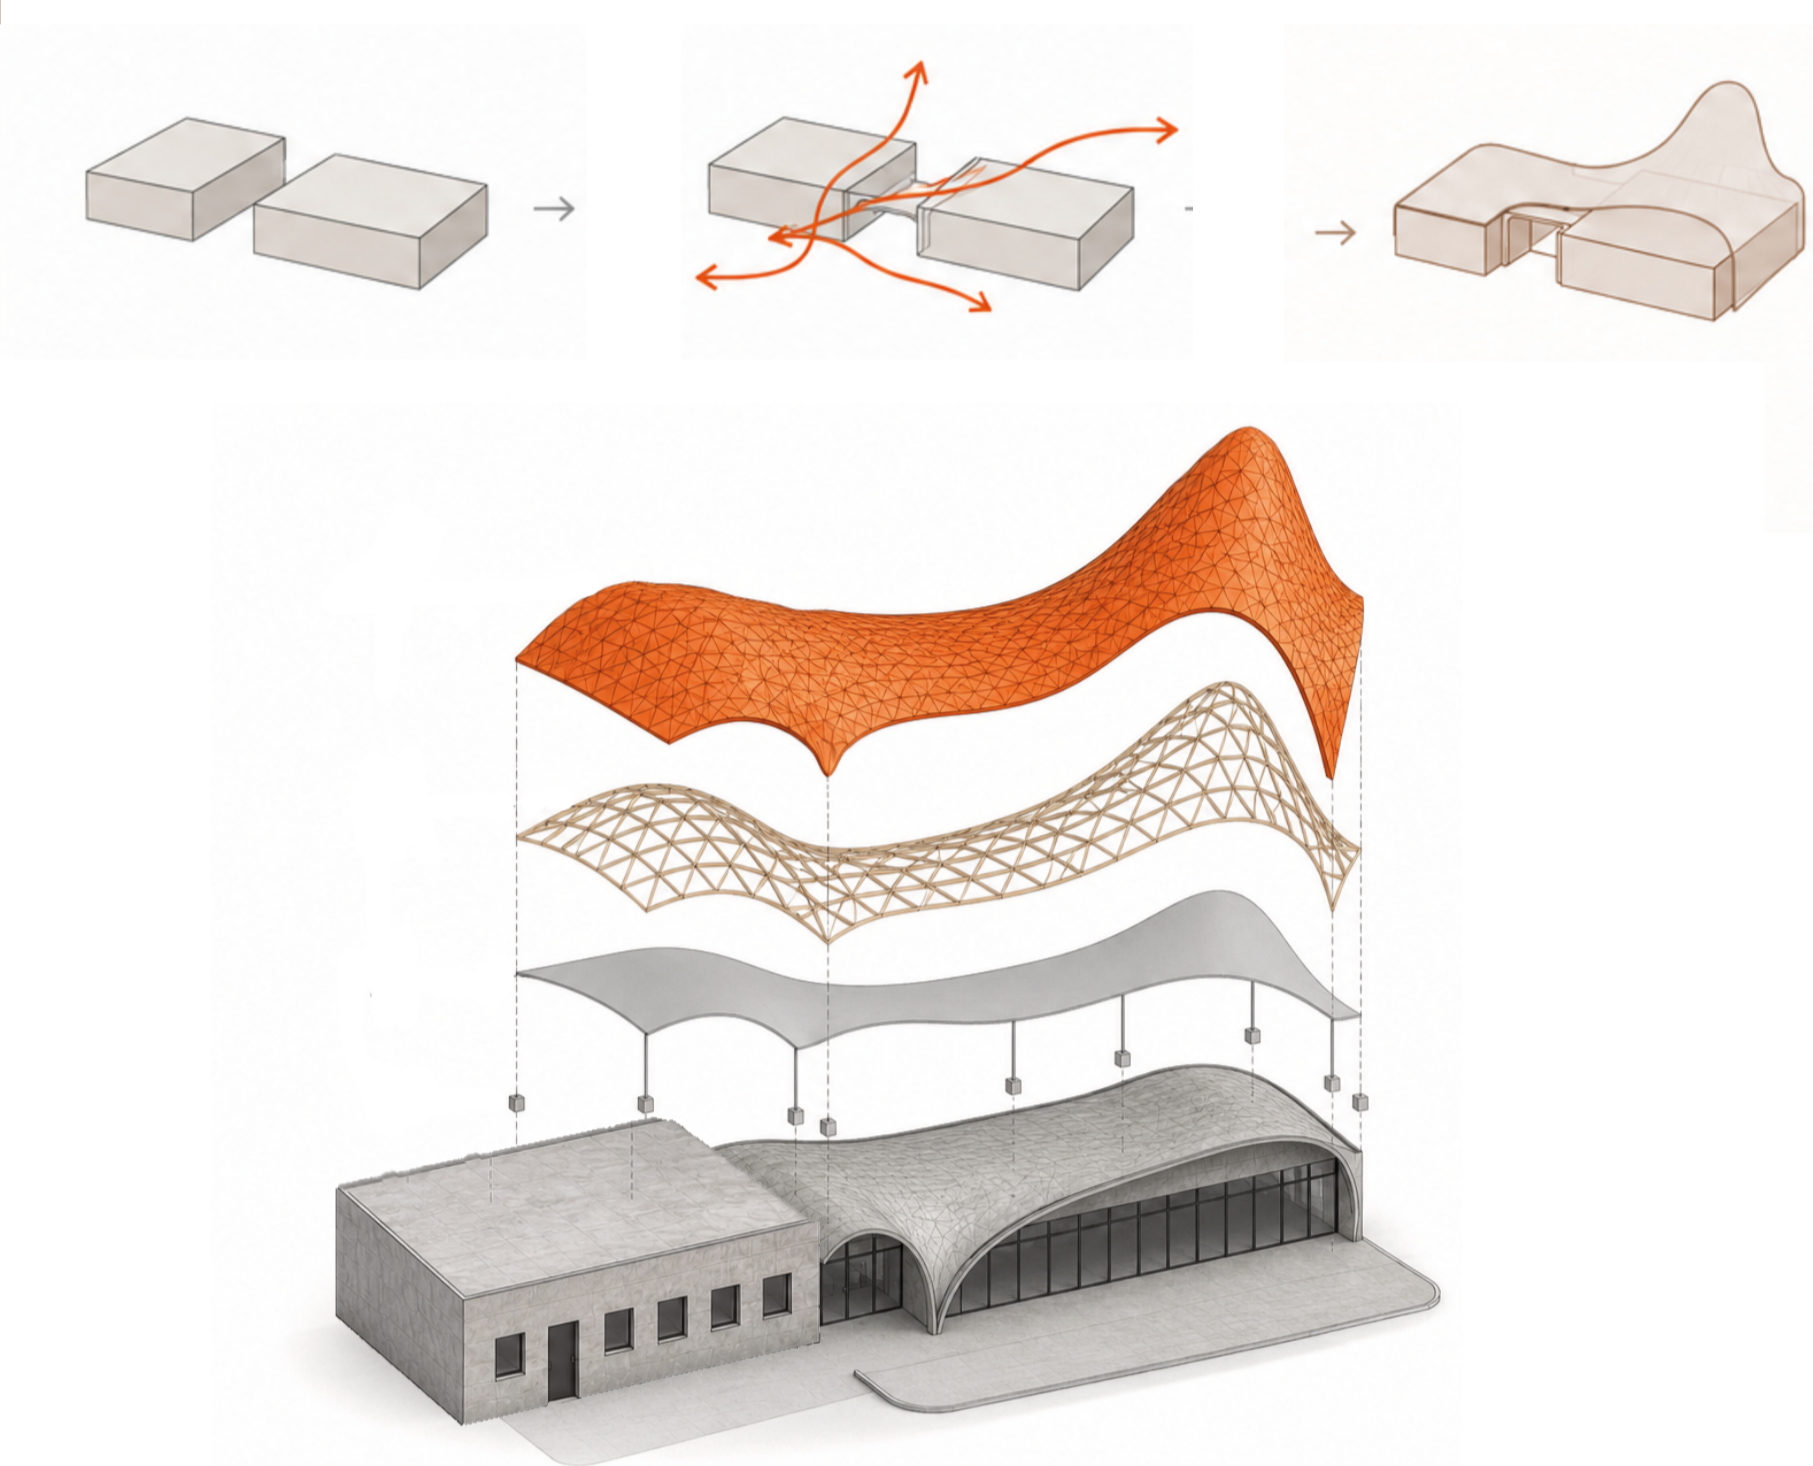

Půdorys 1:200

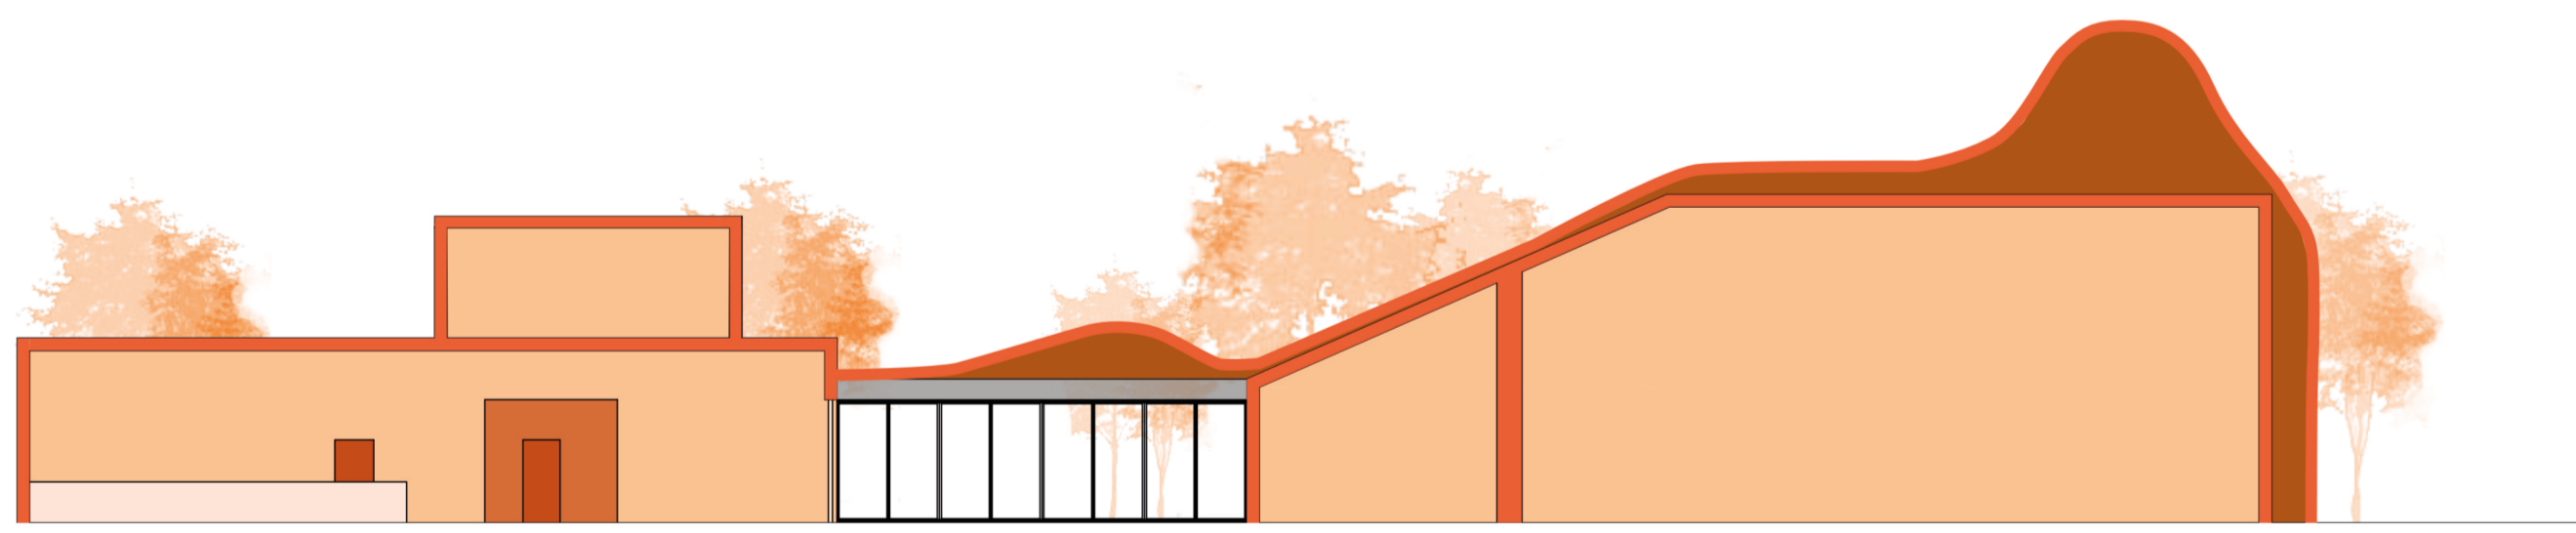

Řez 1:200

