

# RUDÁ VĚŽ SMRTI


KAPLE A POMNÍK OBĚTEM KOMUNISTICKÉMU REŽIMU

ATZ1\_ateliér architektonické tvorby základní 1\_LS 2025/2026


VIKTORIE PAVLIČKO




## ŠIRŠÍ VZTAHY

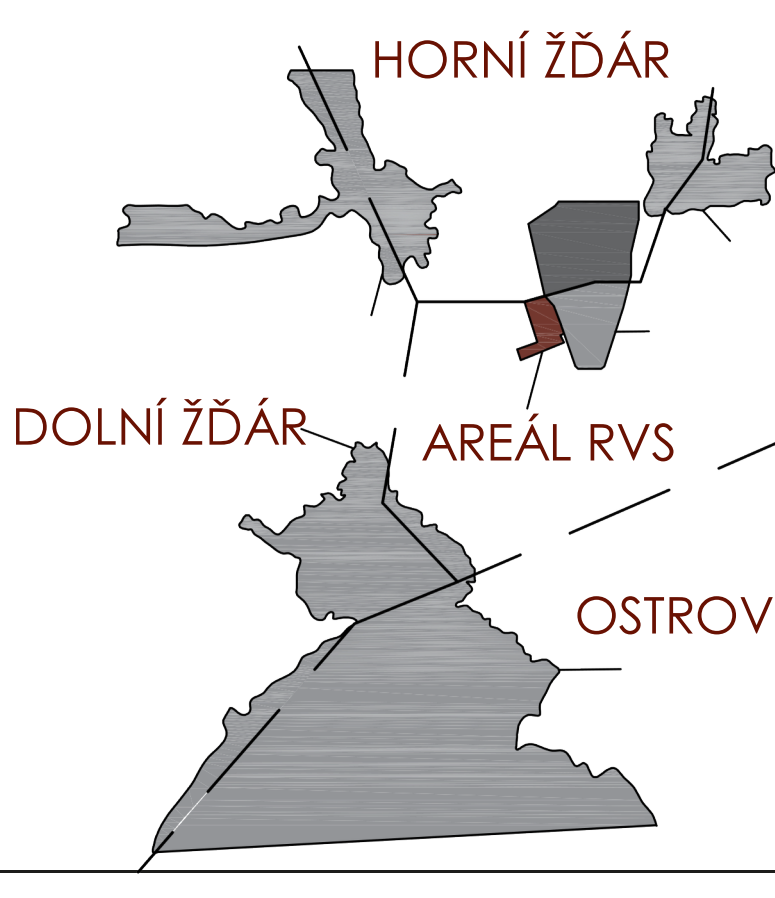


## KONCEPT

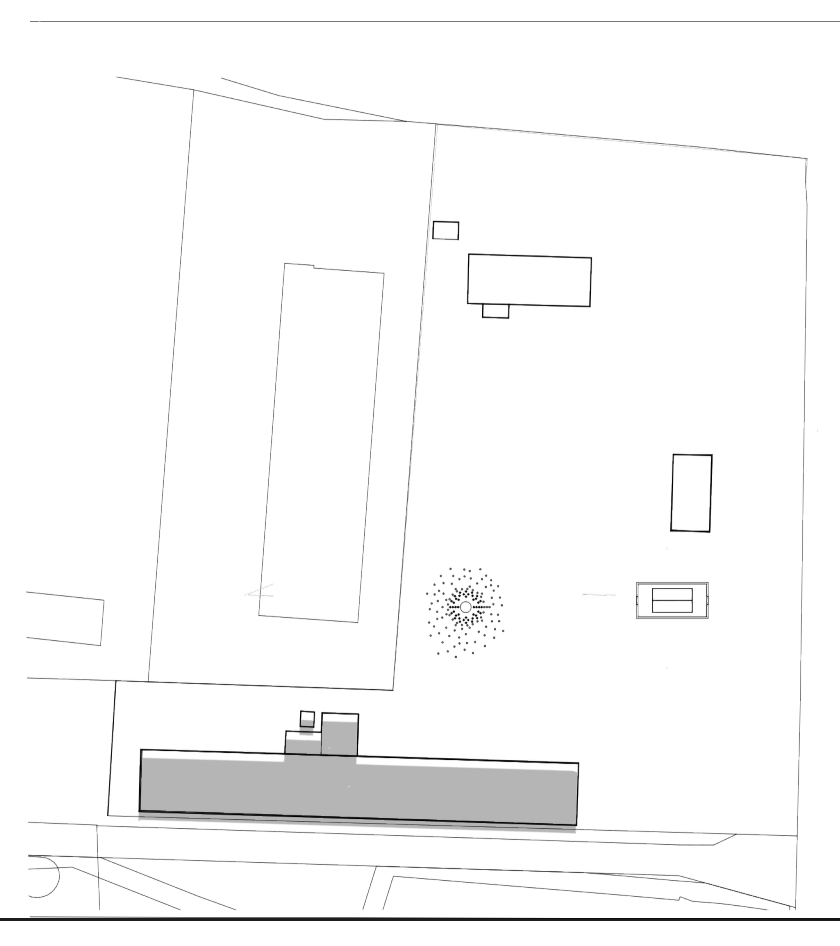


## SITUACE

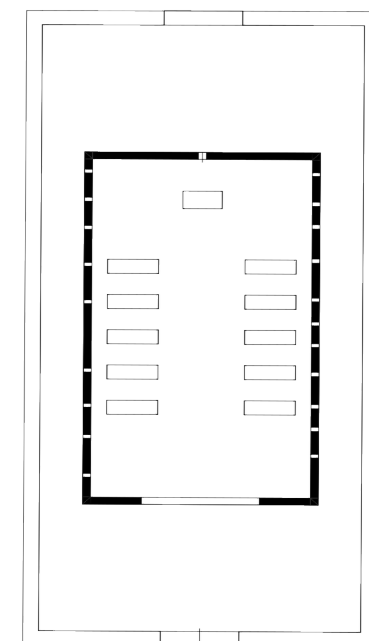


## AXONOMETRIE

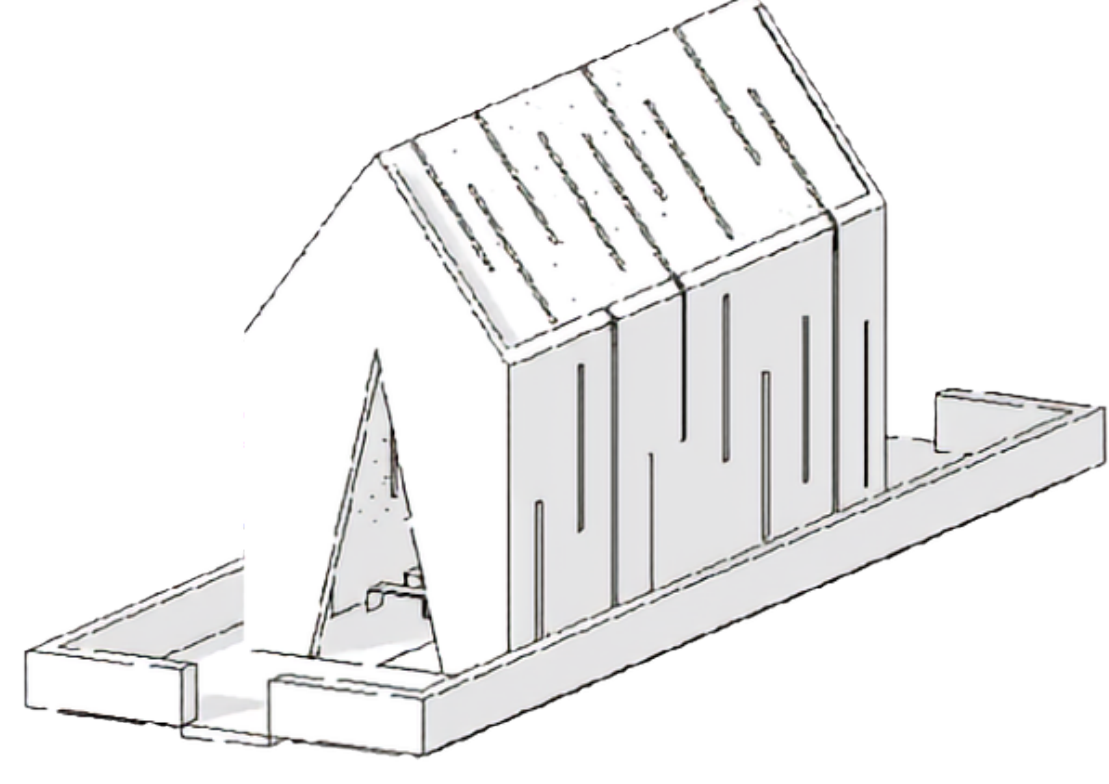


## ŘEZ

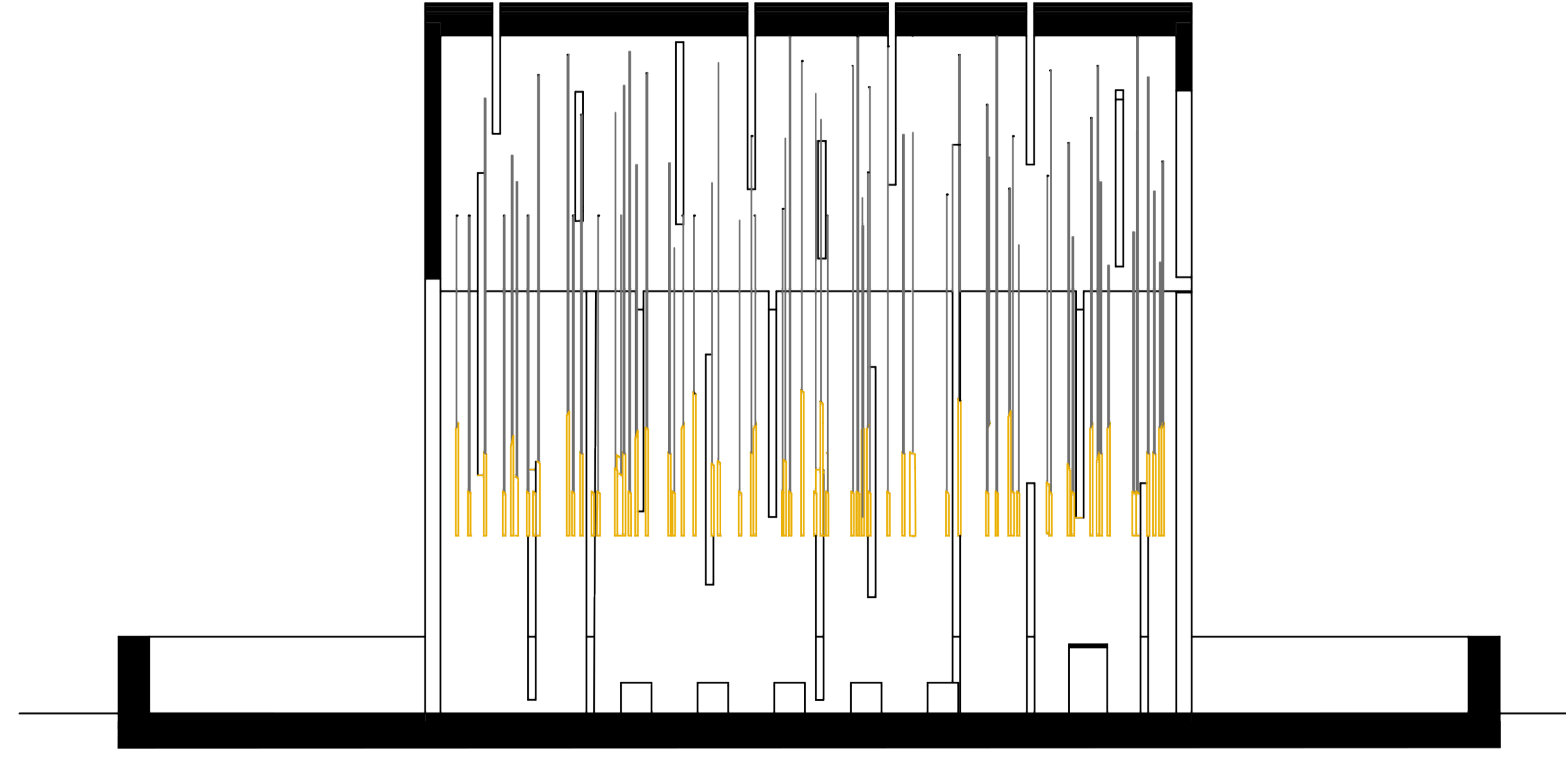



## ŘEZ PŘÍČNÝ

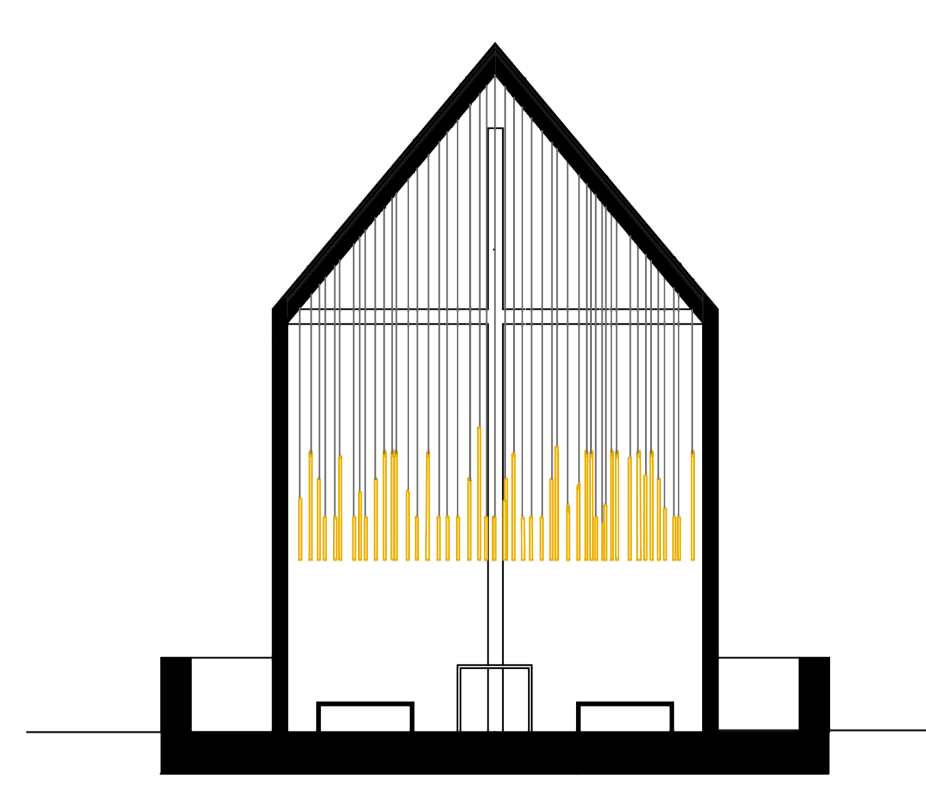

## PŮDORYS

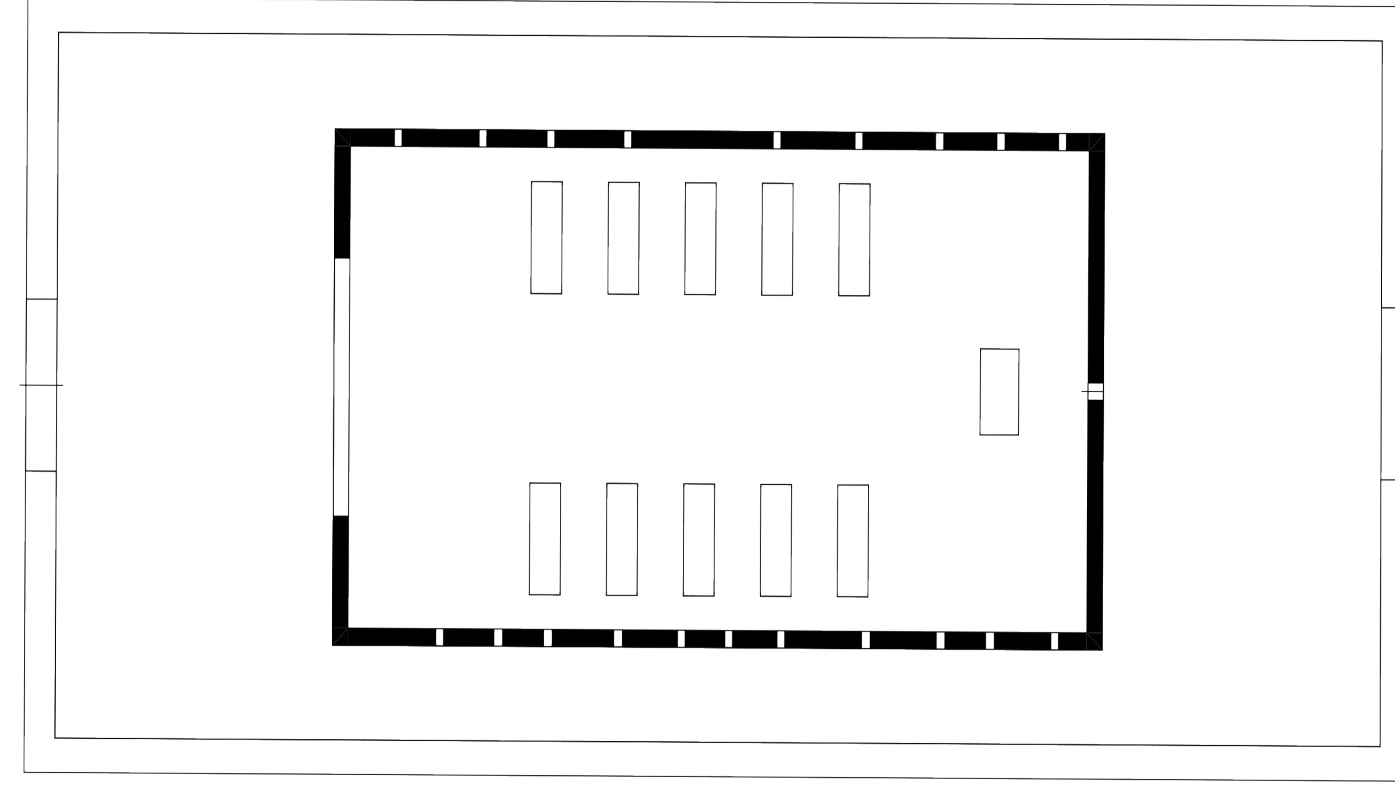

## POHLEDY

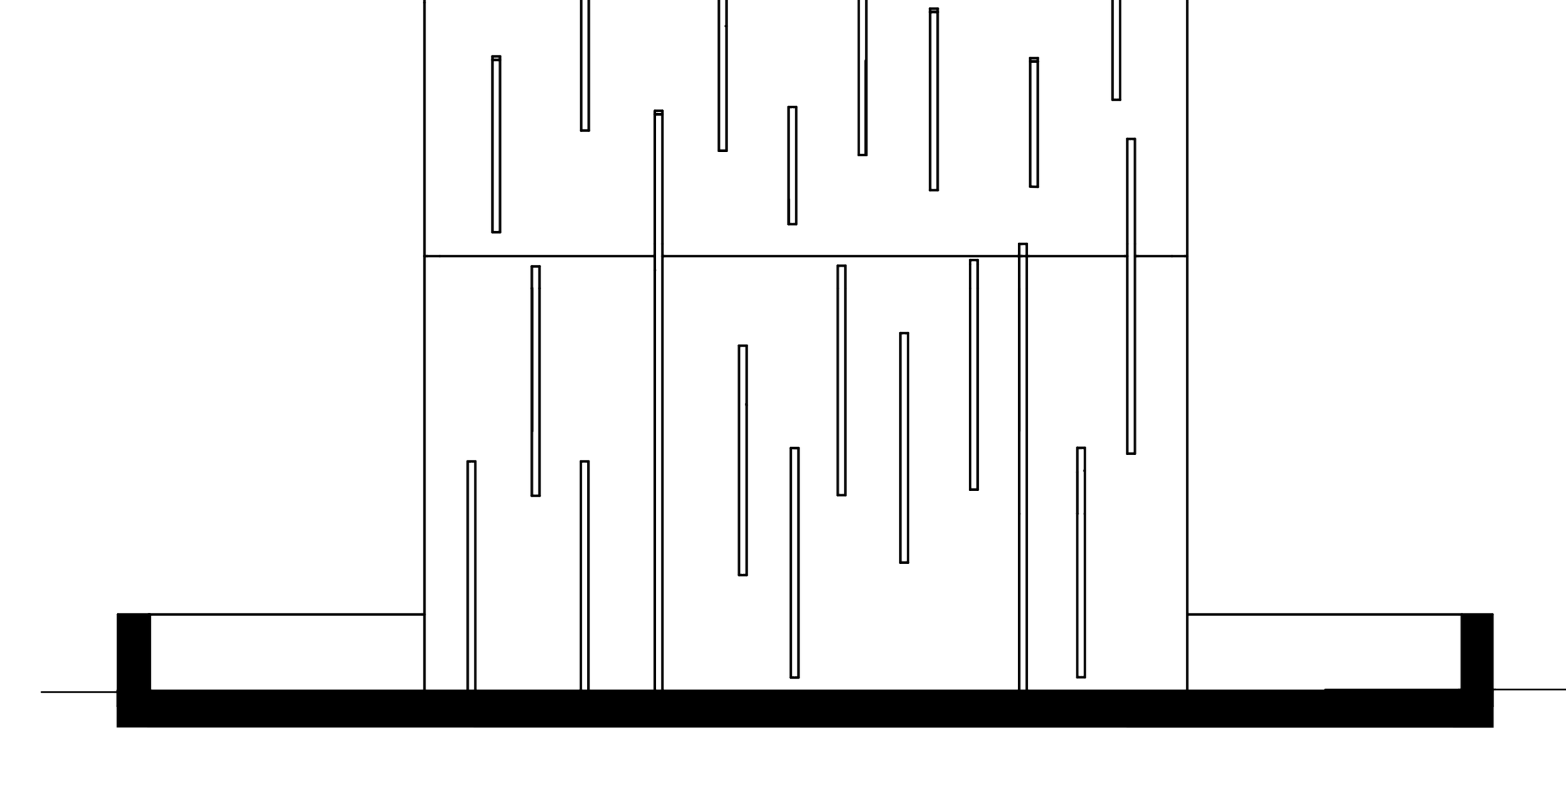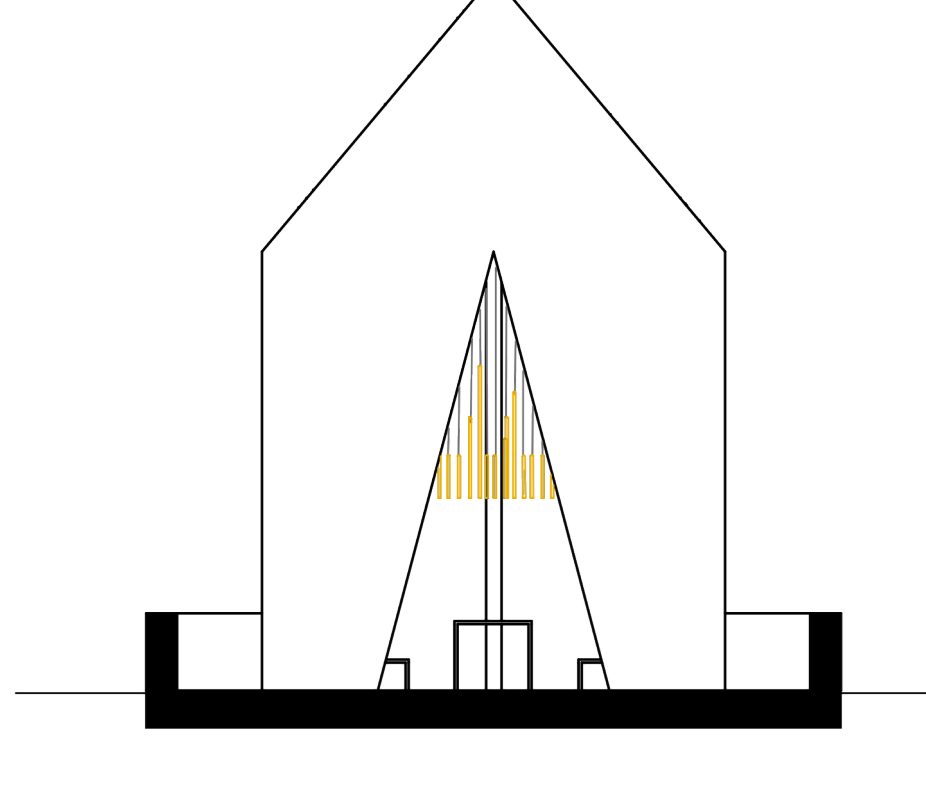

## POMNÍK

