


KATEDRA
ARCHITEKURY
FAKULTA STAVEBNÍ
ČVUT V PRAZE

Ateliér Jiran - Souček

KLÍN VLTAVY

Václav Matoušek
LS 2026
A+S FSV ČVUT v Praze

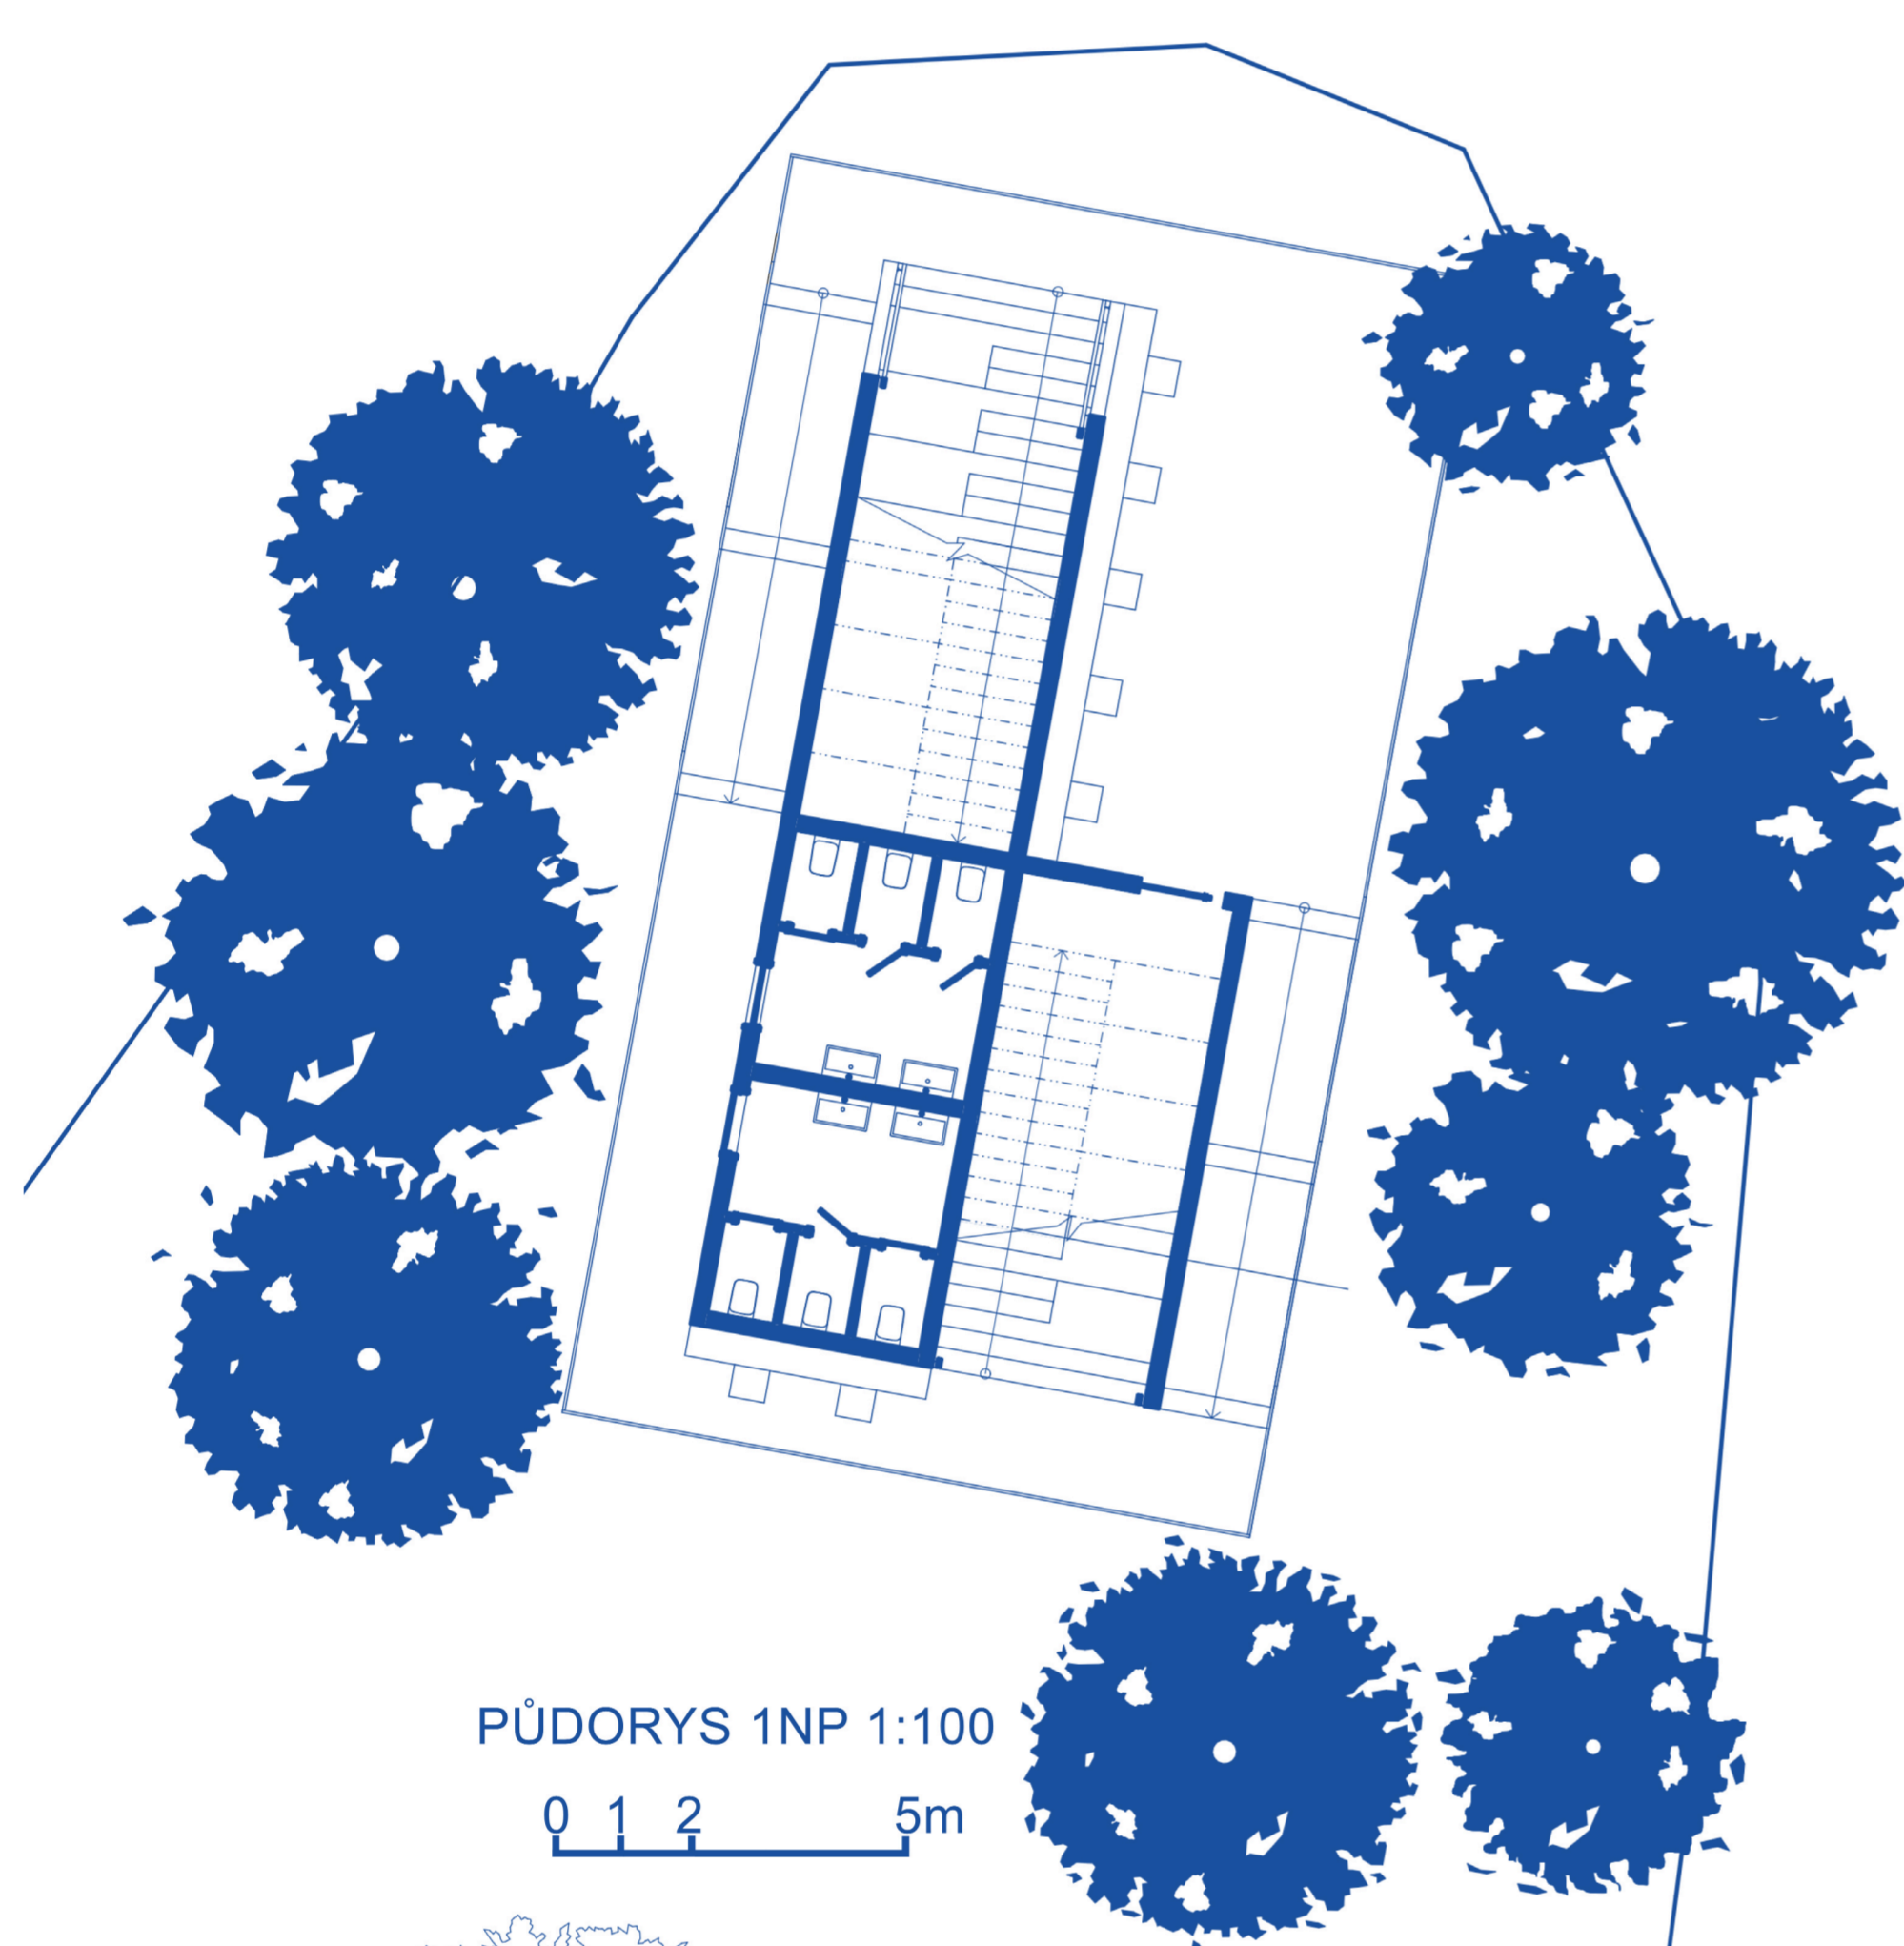


PŮDORYS 1NP 1:100

0 1 2 5m




SITUACE ŠIRŠÍCH VZTAHŮ 1:2500

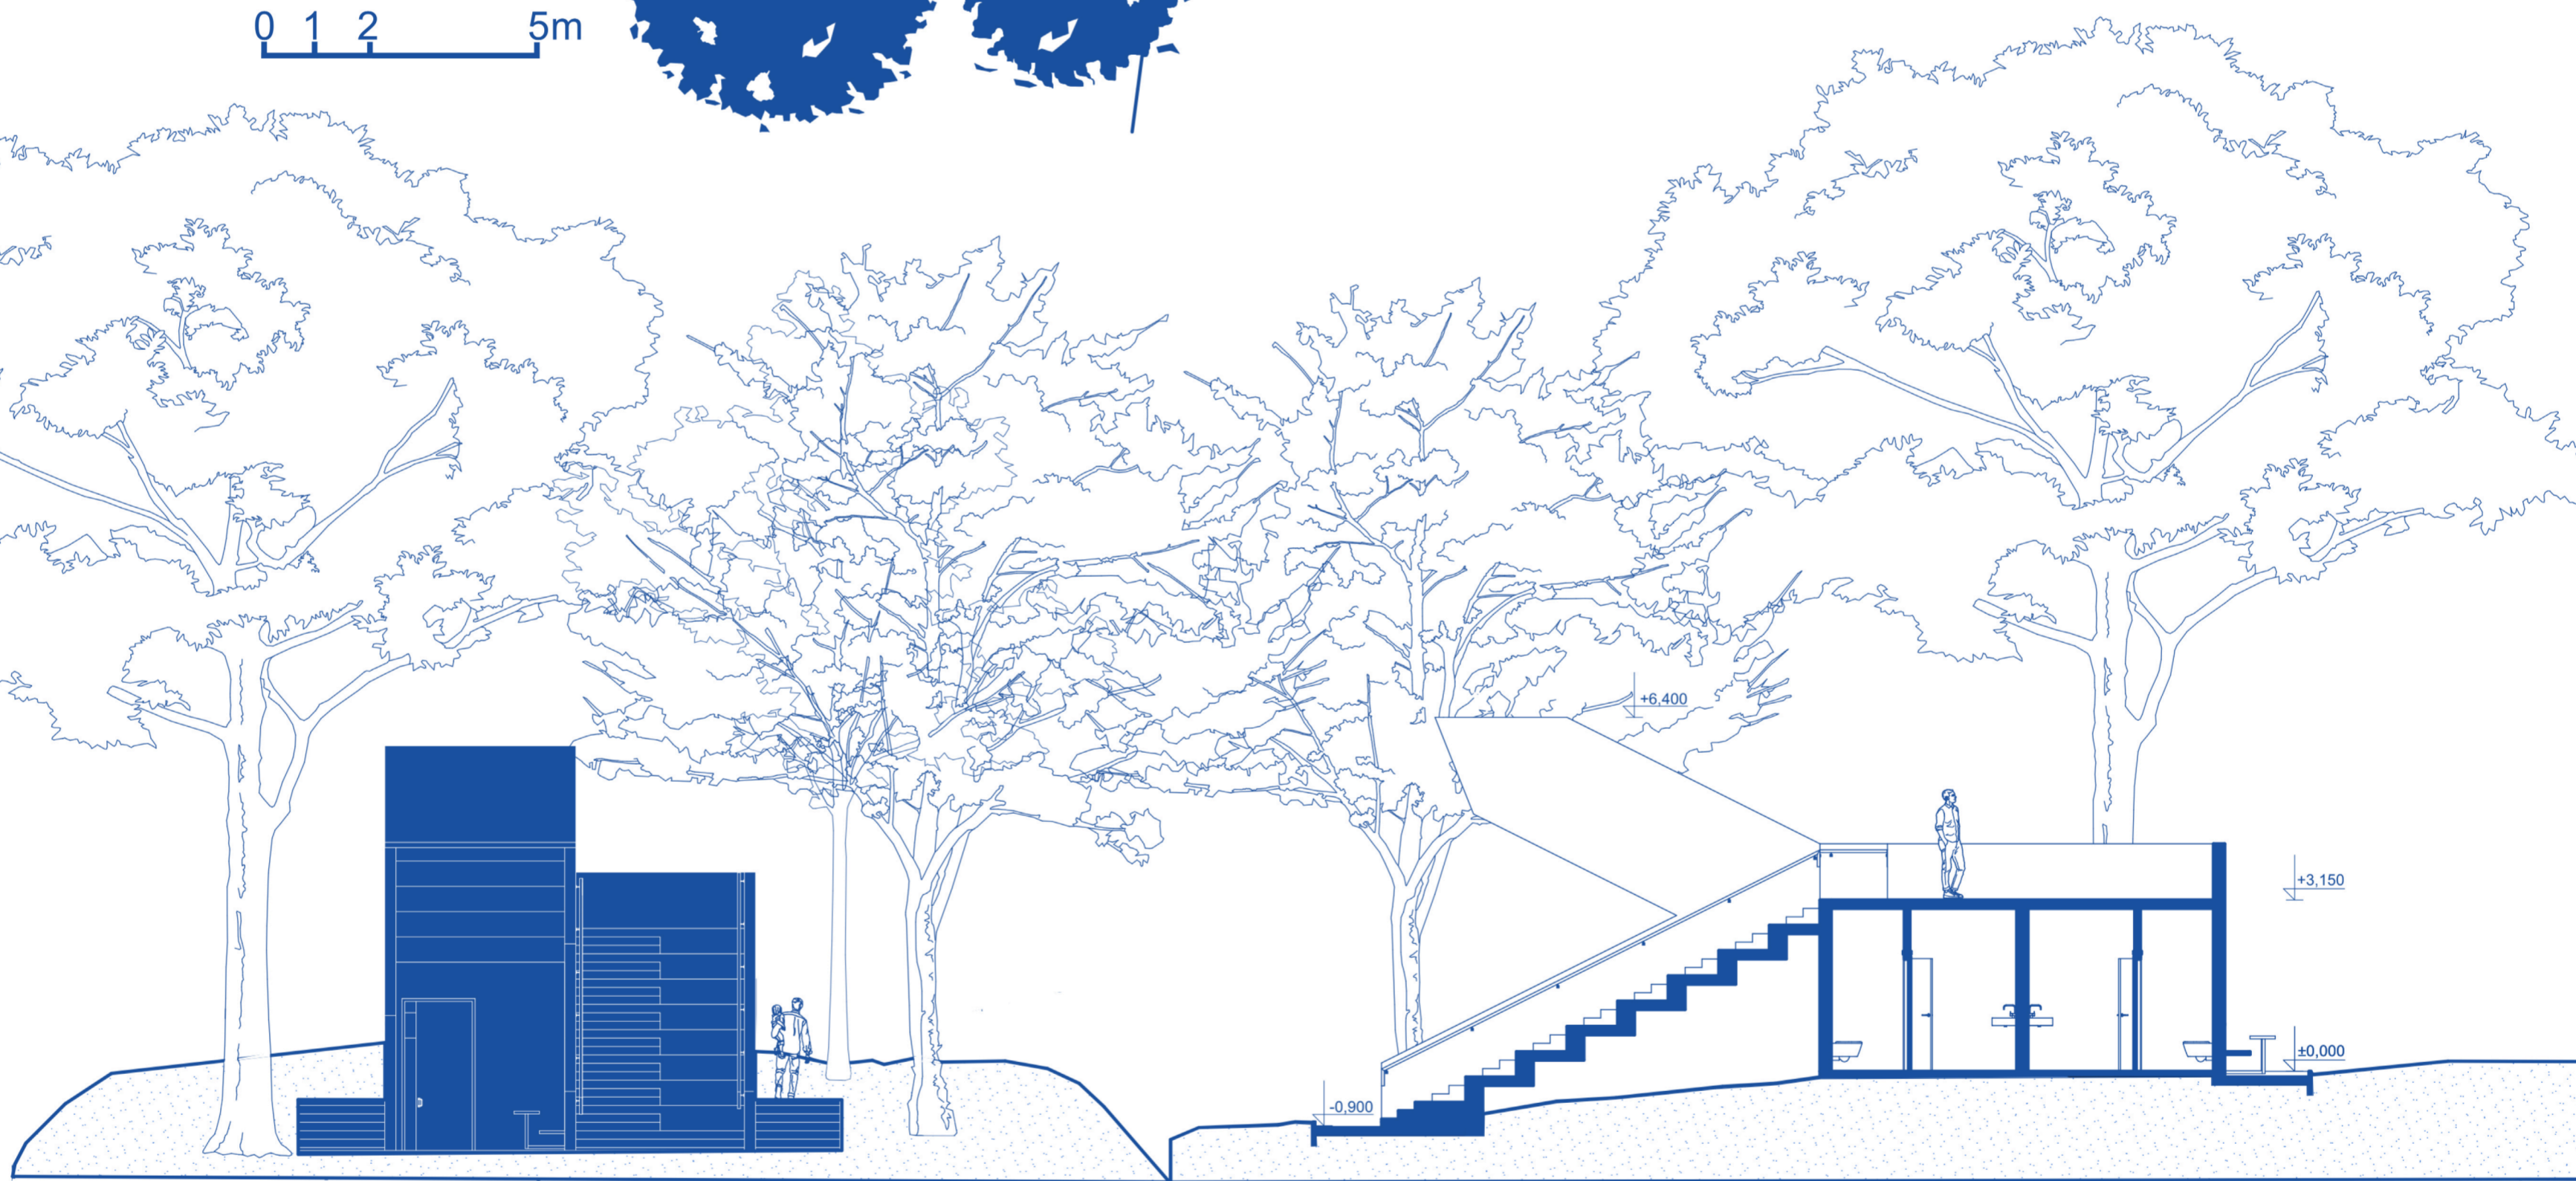


POHLED JIŽNÍ: 1:100

ŘEZ 1:100

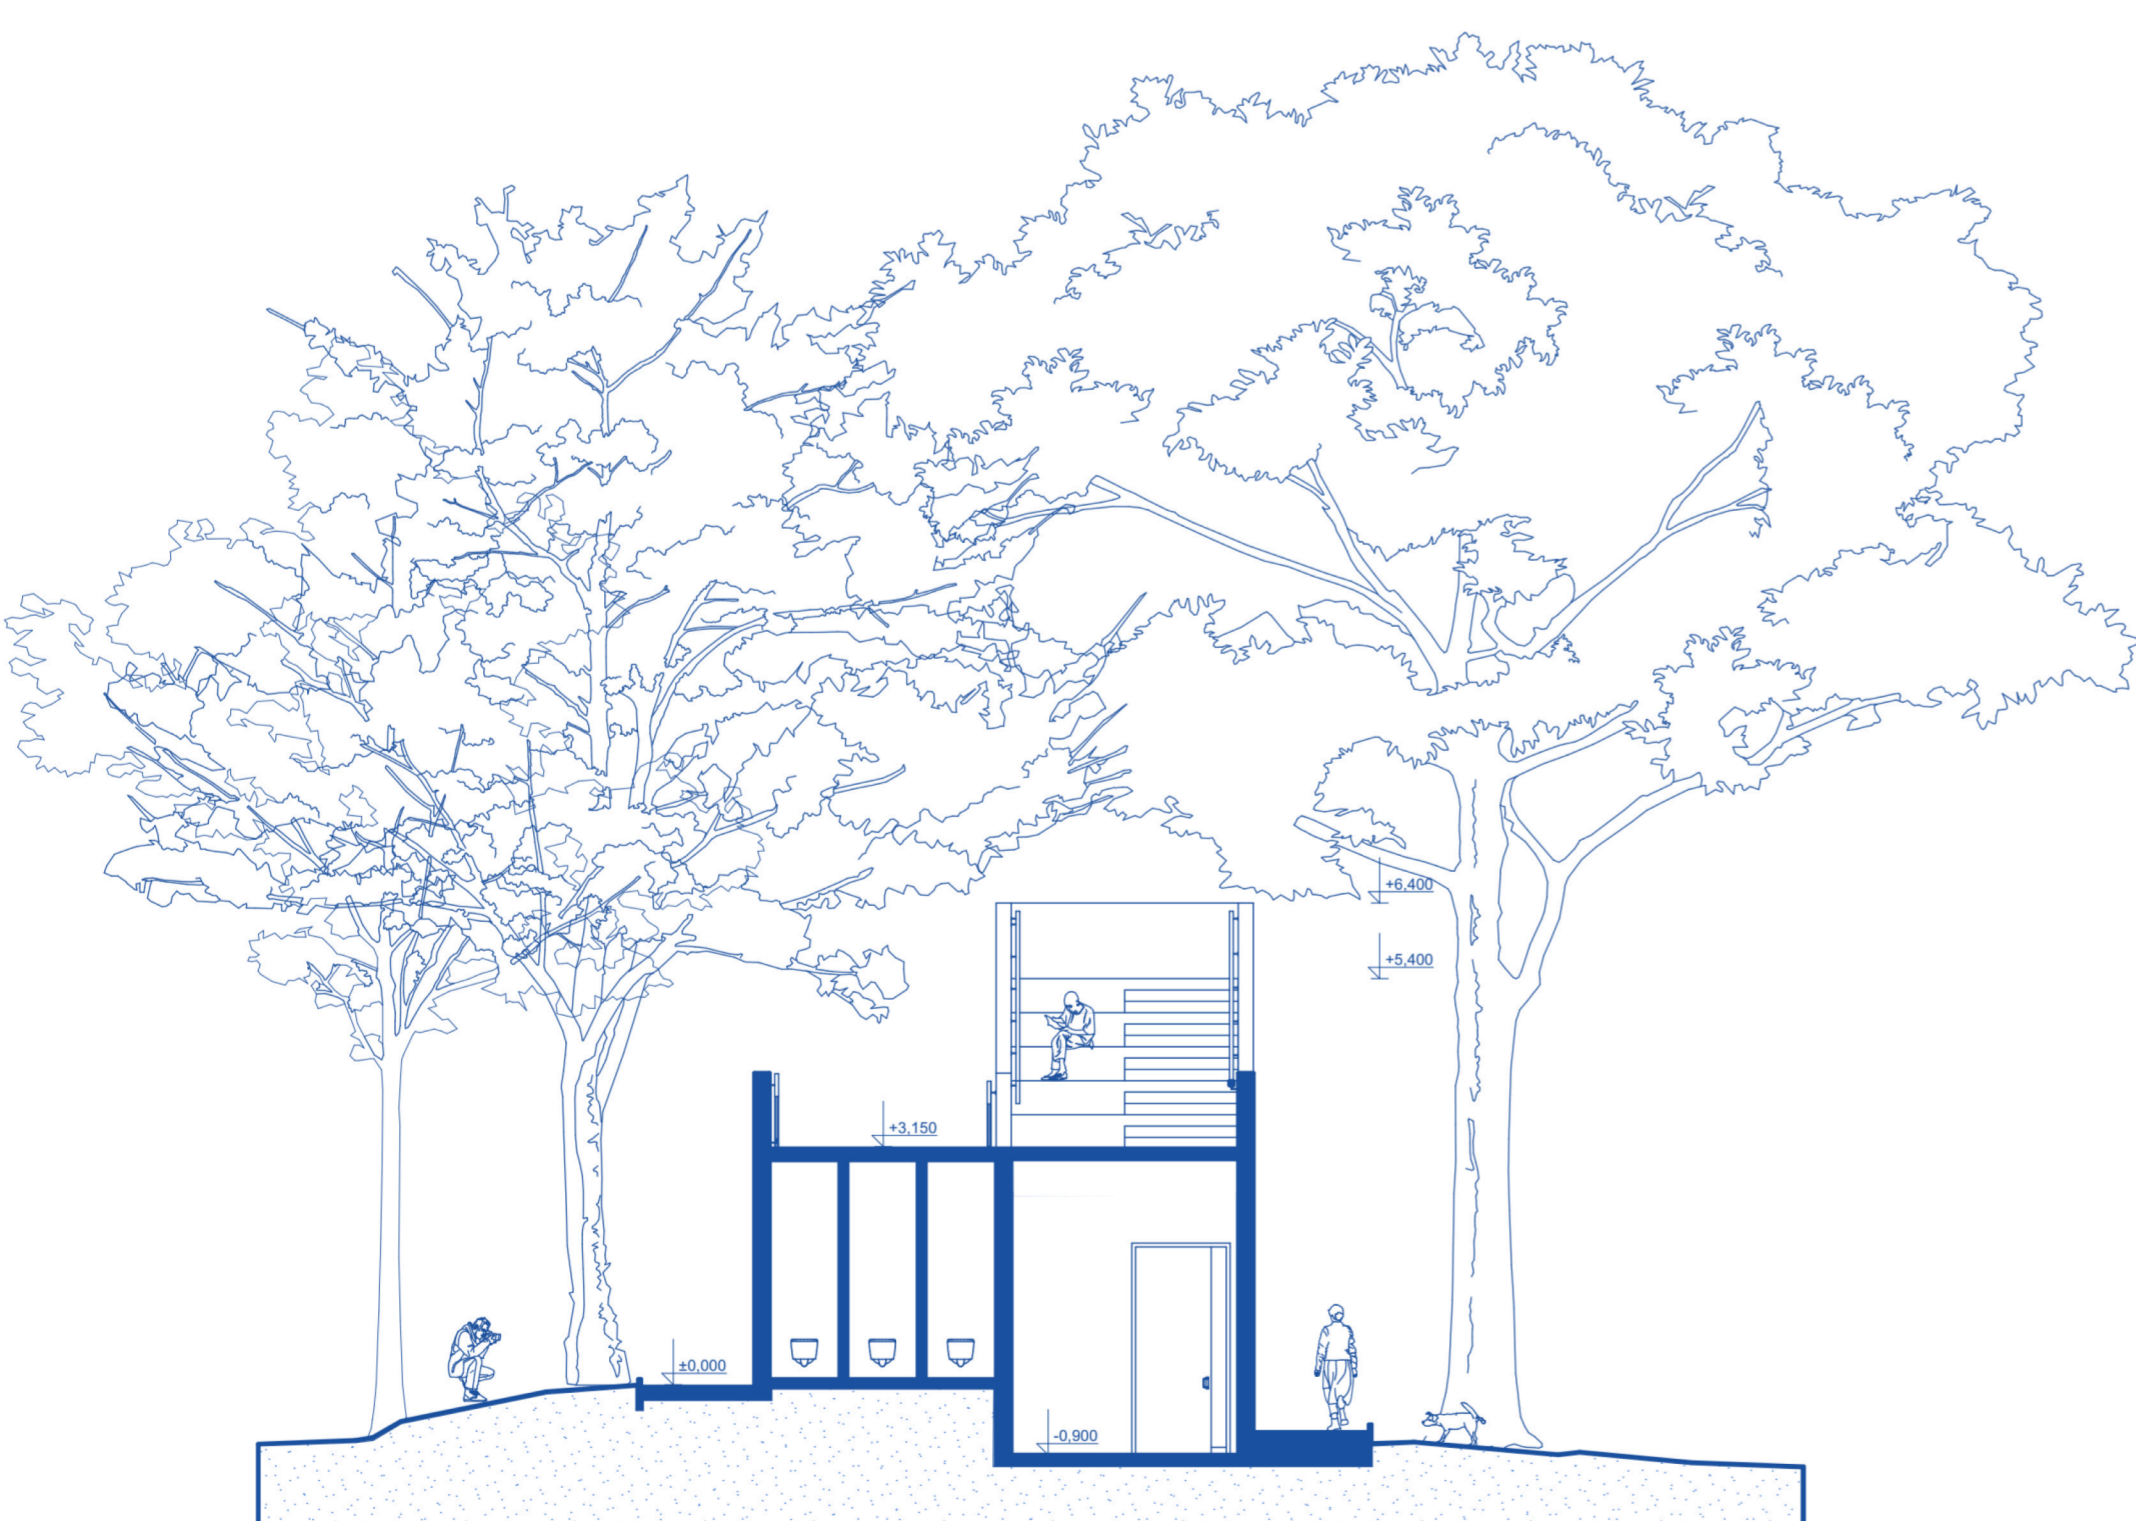

ŘEZ 1:100

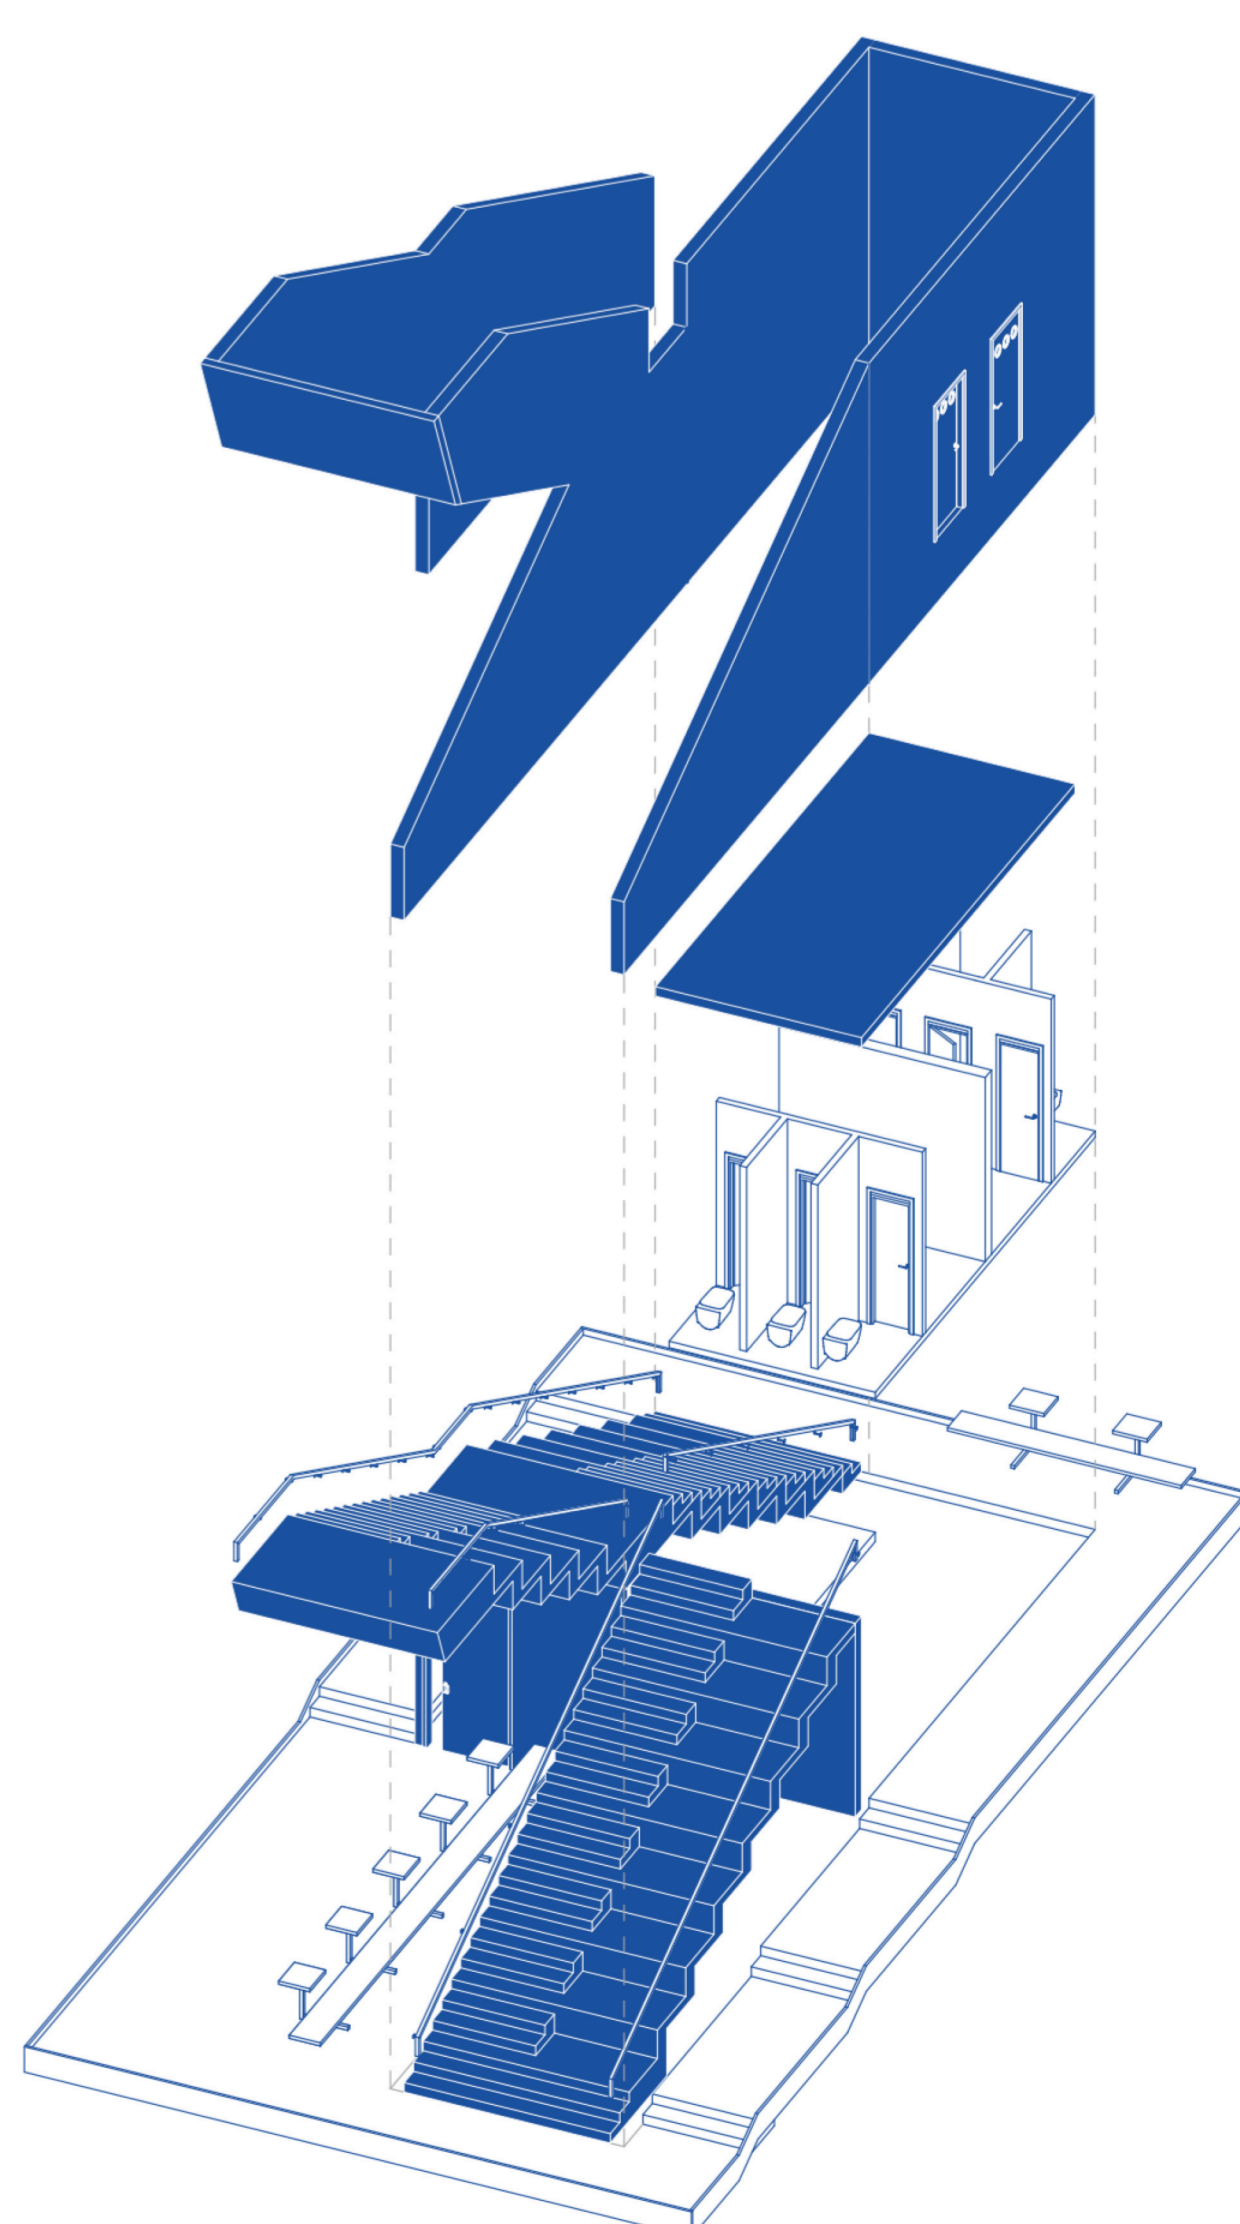

AXONOMETRIE 1:100

