




20 M.P.V.



Aleš Filala
ATZ1
Jiran-Souček
ČVUT, FSV, A+S
LS 2025/2026




Půdorys 1:100 0 1 3m

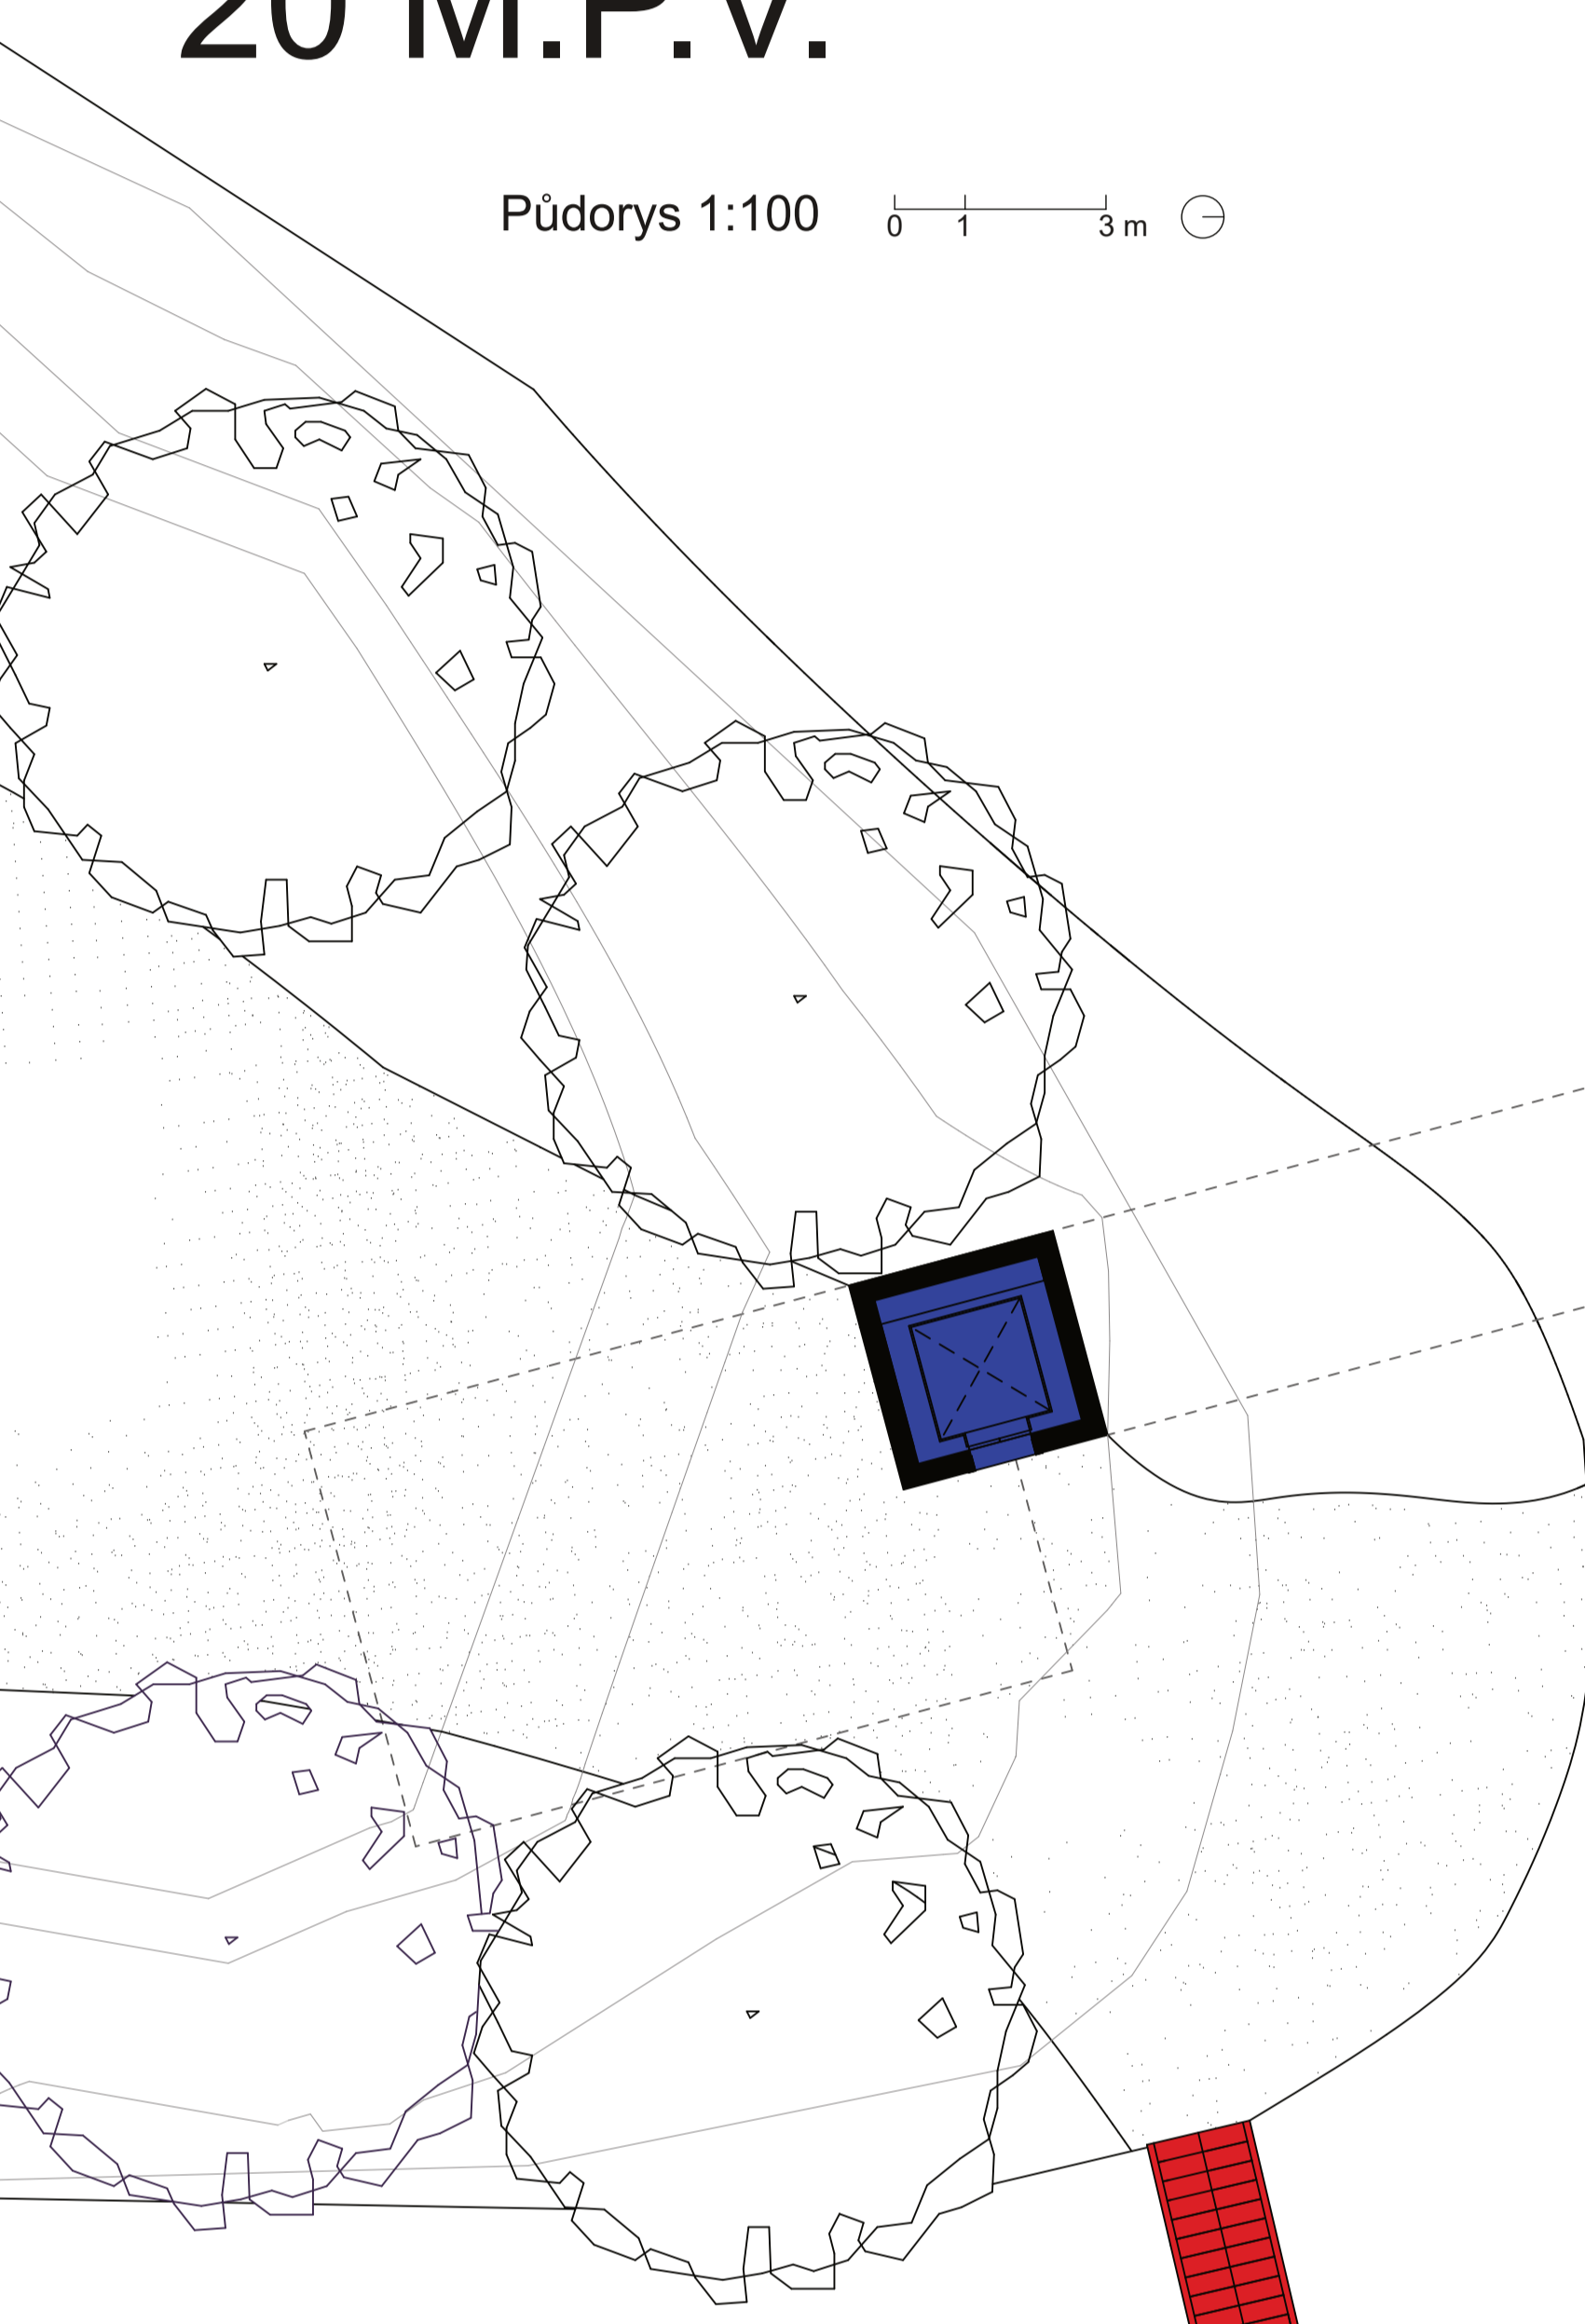



Řez 1:100 0 1 3m

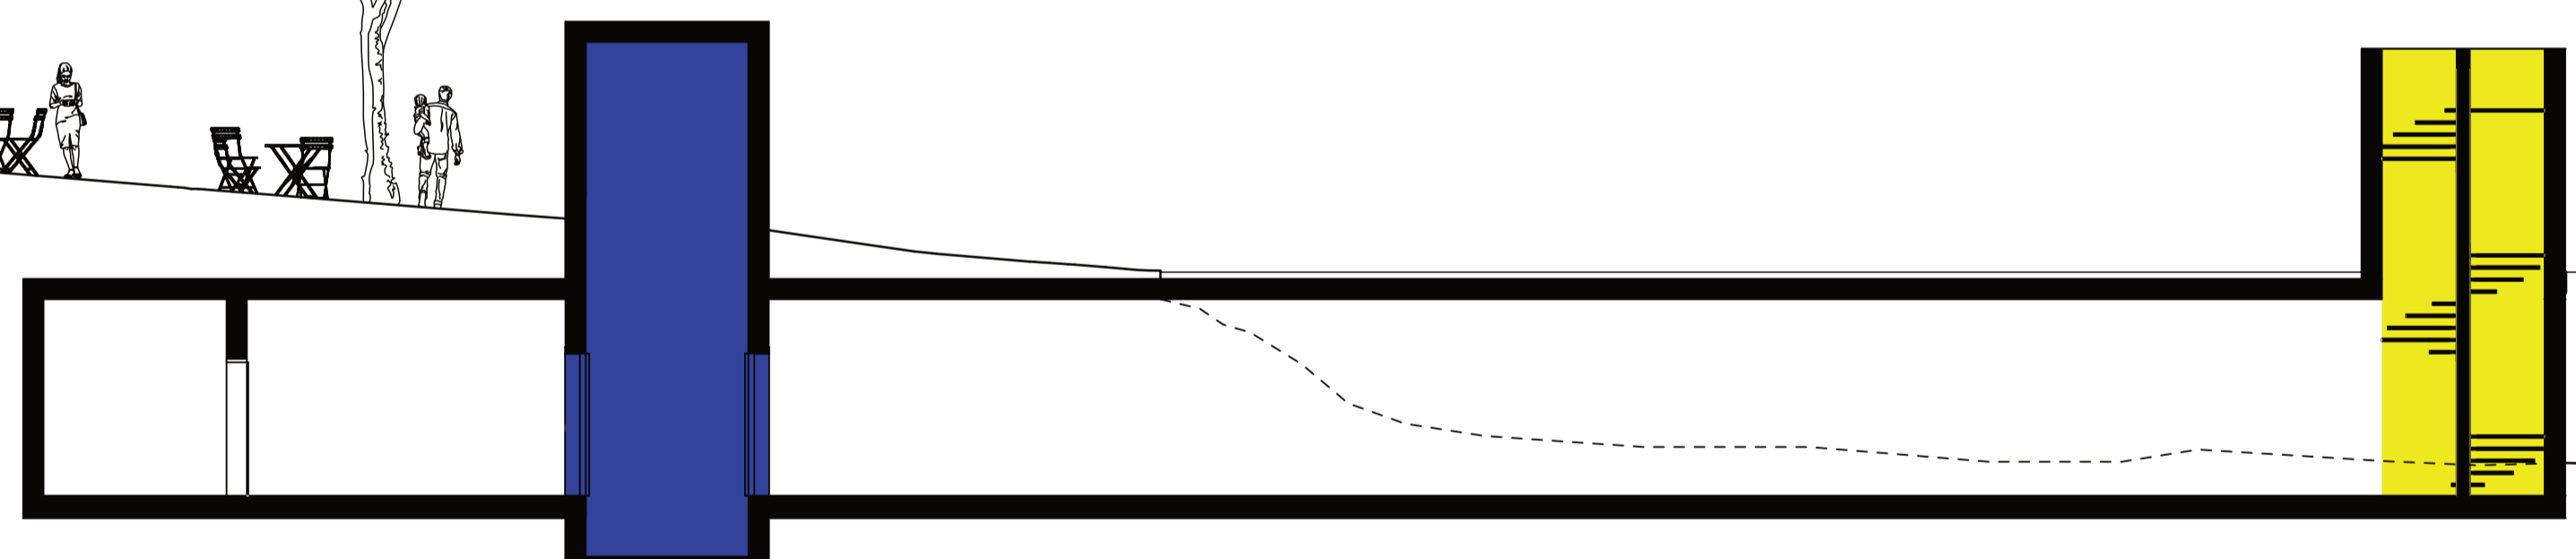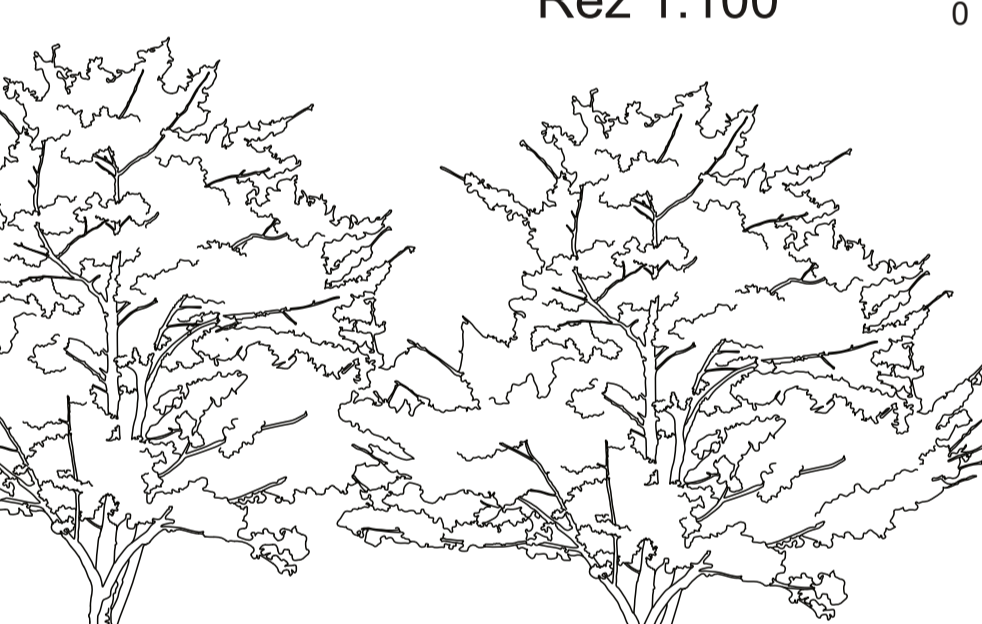

Axonometrie 1:100

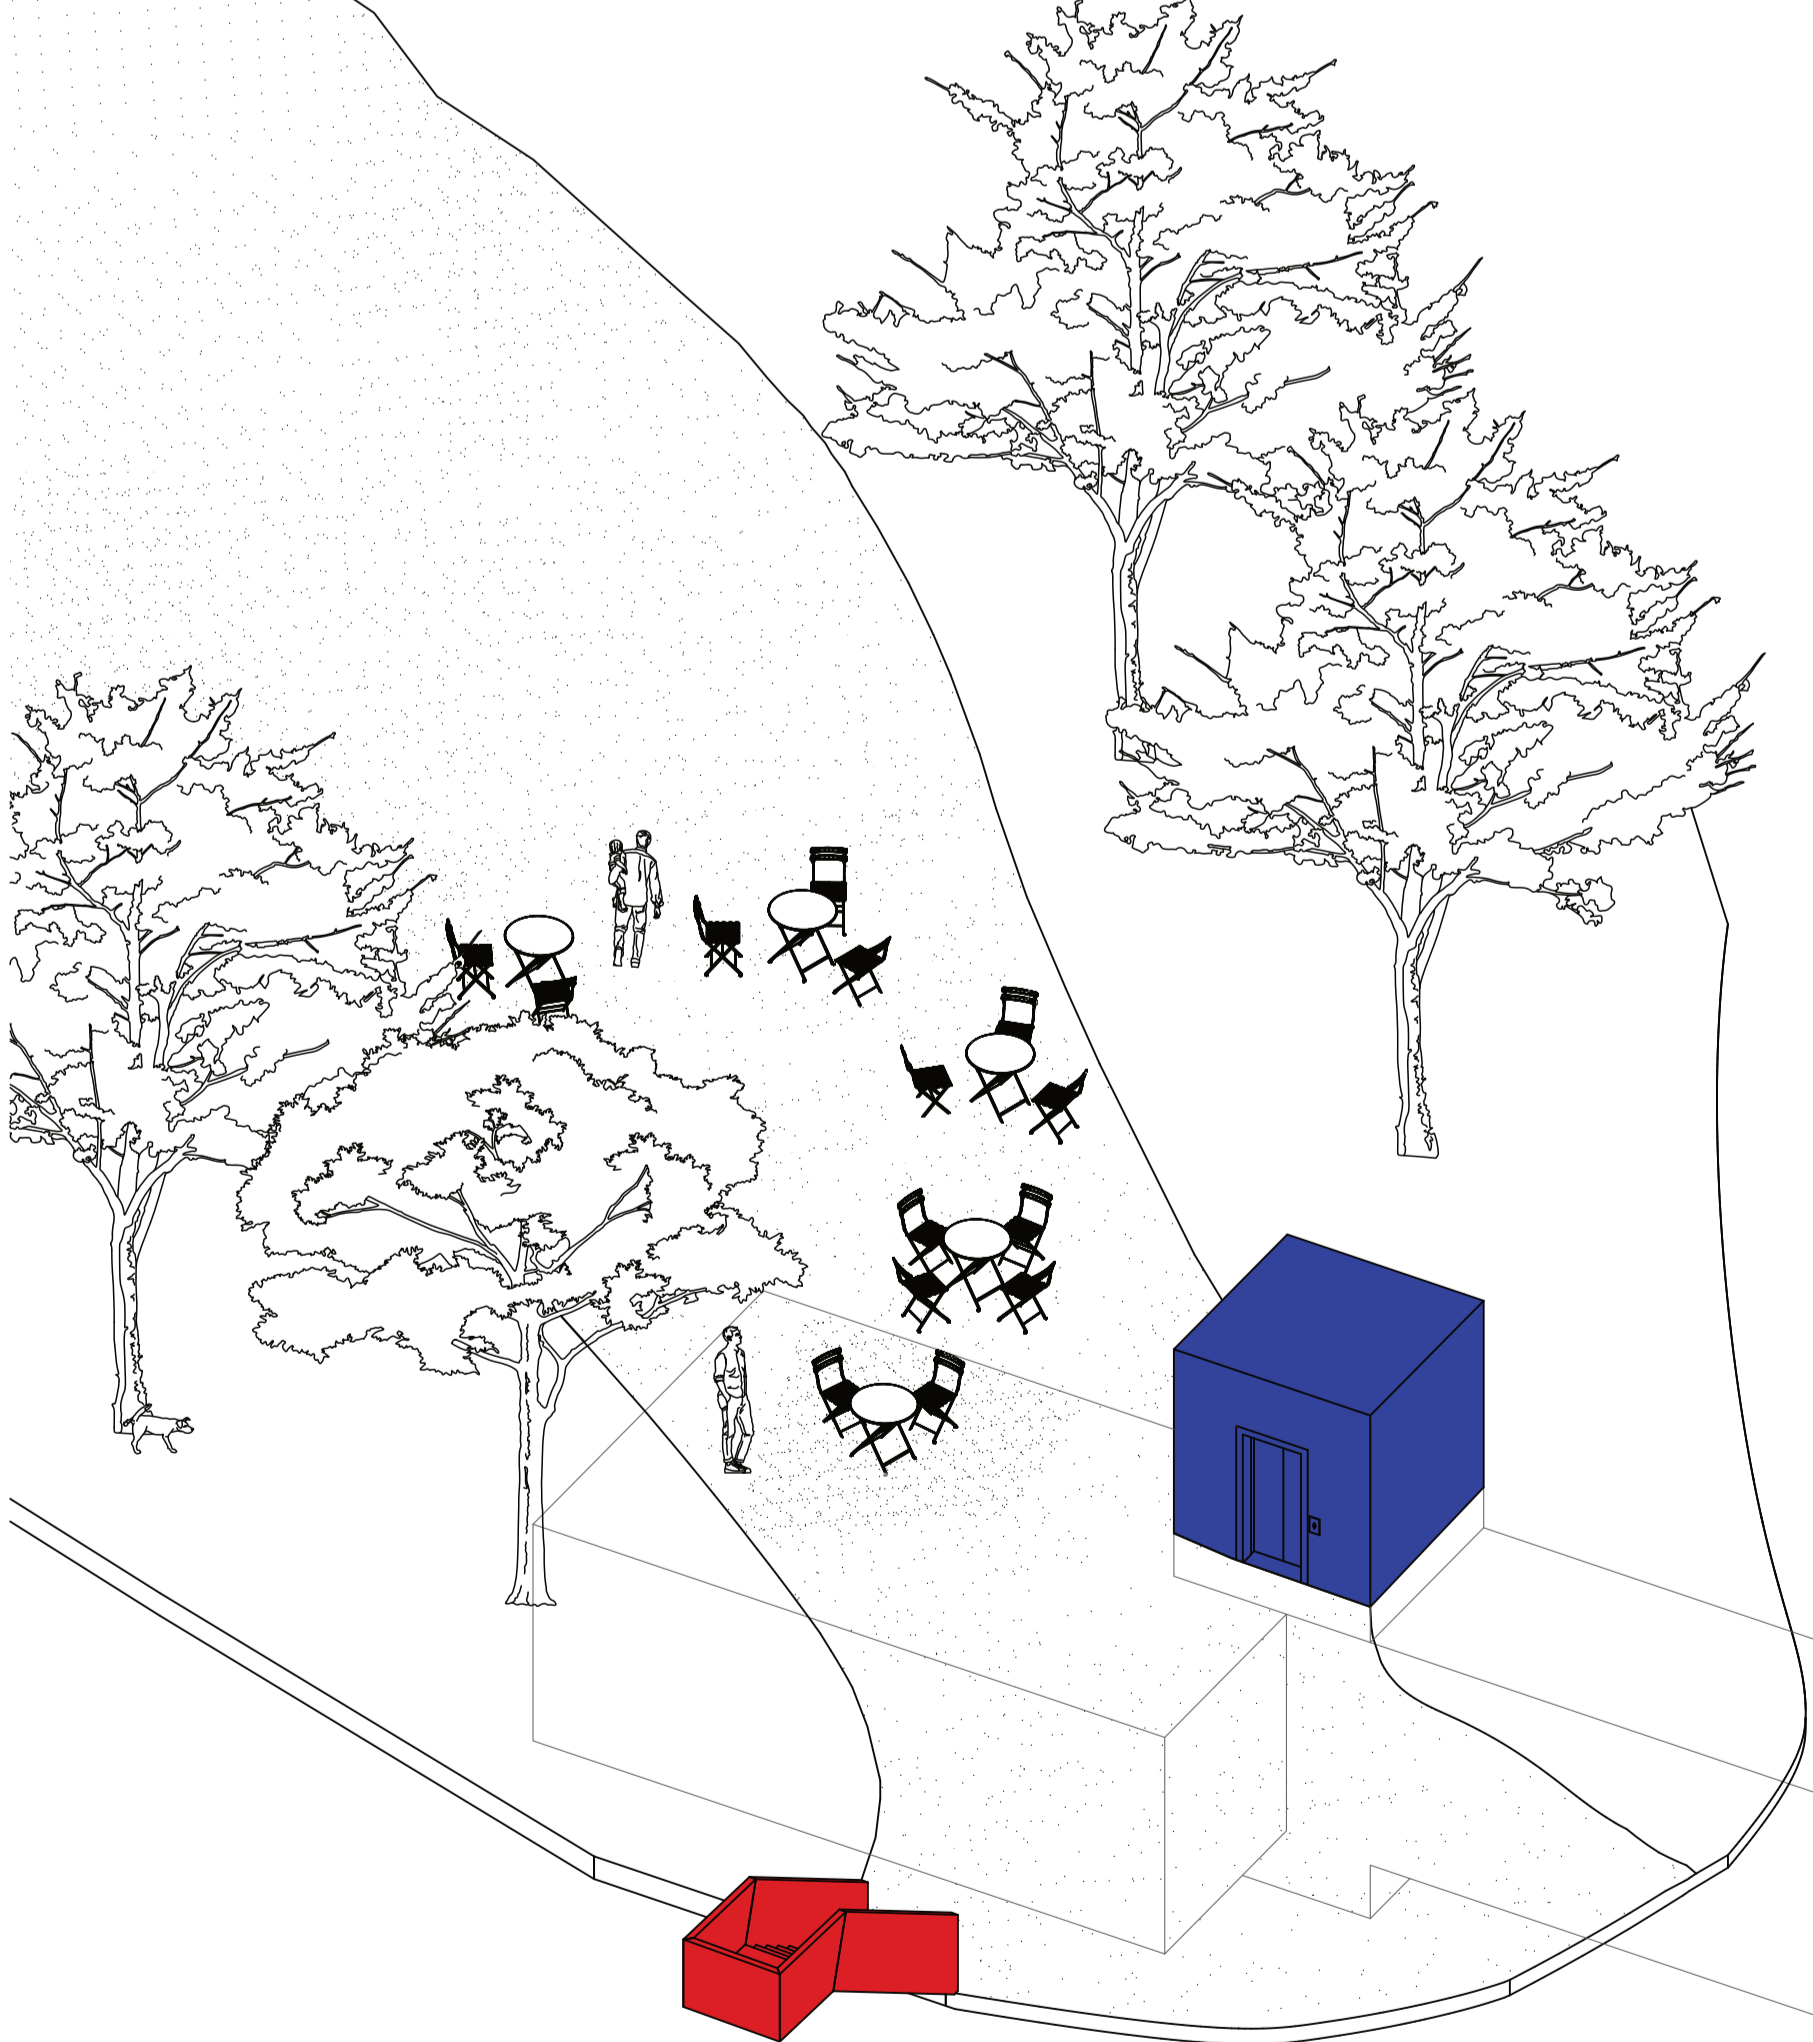

Návrh

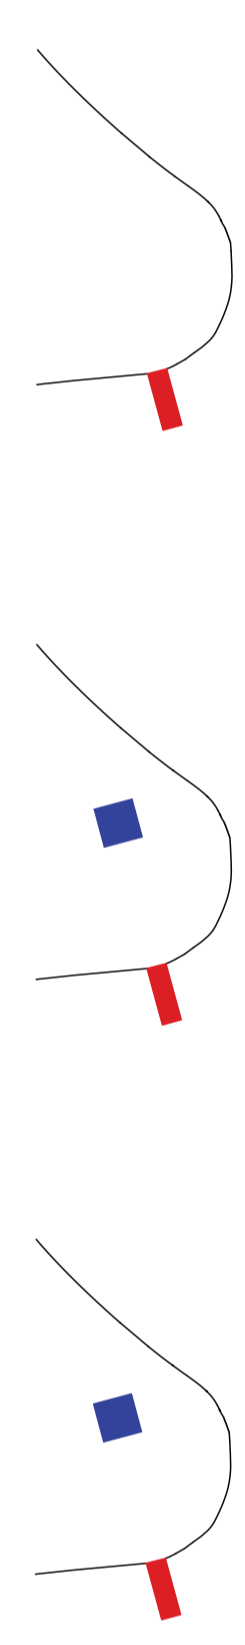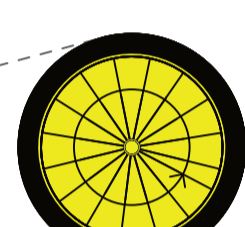

Koncept

Projekt 20 M.P.V. je navržen tak, aby sloužil jako místo pro setkávání lidí a prostor, kam se lidé budou rádi vracet a trávit zde svůj volný čas. Návrh se inspiroje Pieterem Mondrianem a dětstvím. Od Mondriana si bere čisté linie, ortogonální rastr a charakteristické barvy. Naopak dětství projektu dodává hravost a jednoduchost, které jsou patrné na elementárních tvarech hmot nebo samotném názvu 20 M.P.V. (20 metrů pod Vltavou), jenž nostalgicky odkazuje na dětskou dobrodružnou knihu 20 000 mil pod mořem od Julesse Verne.

