



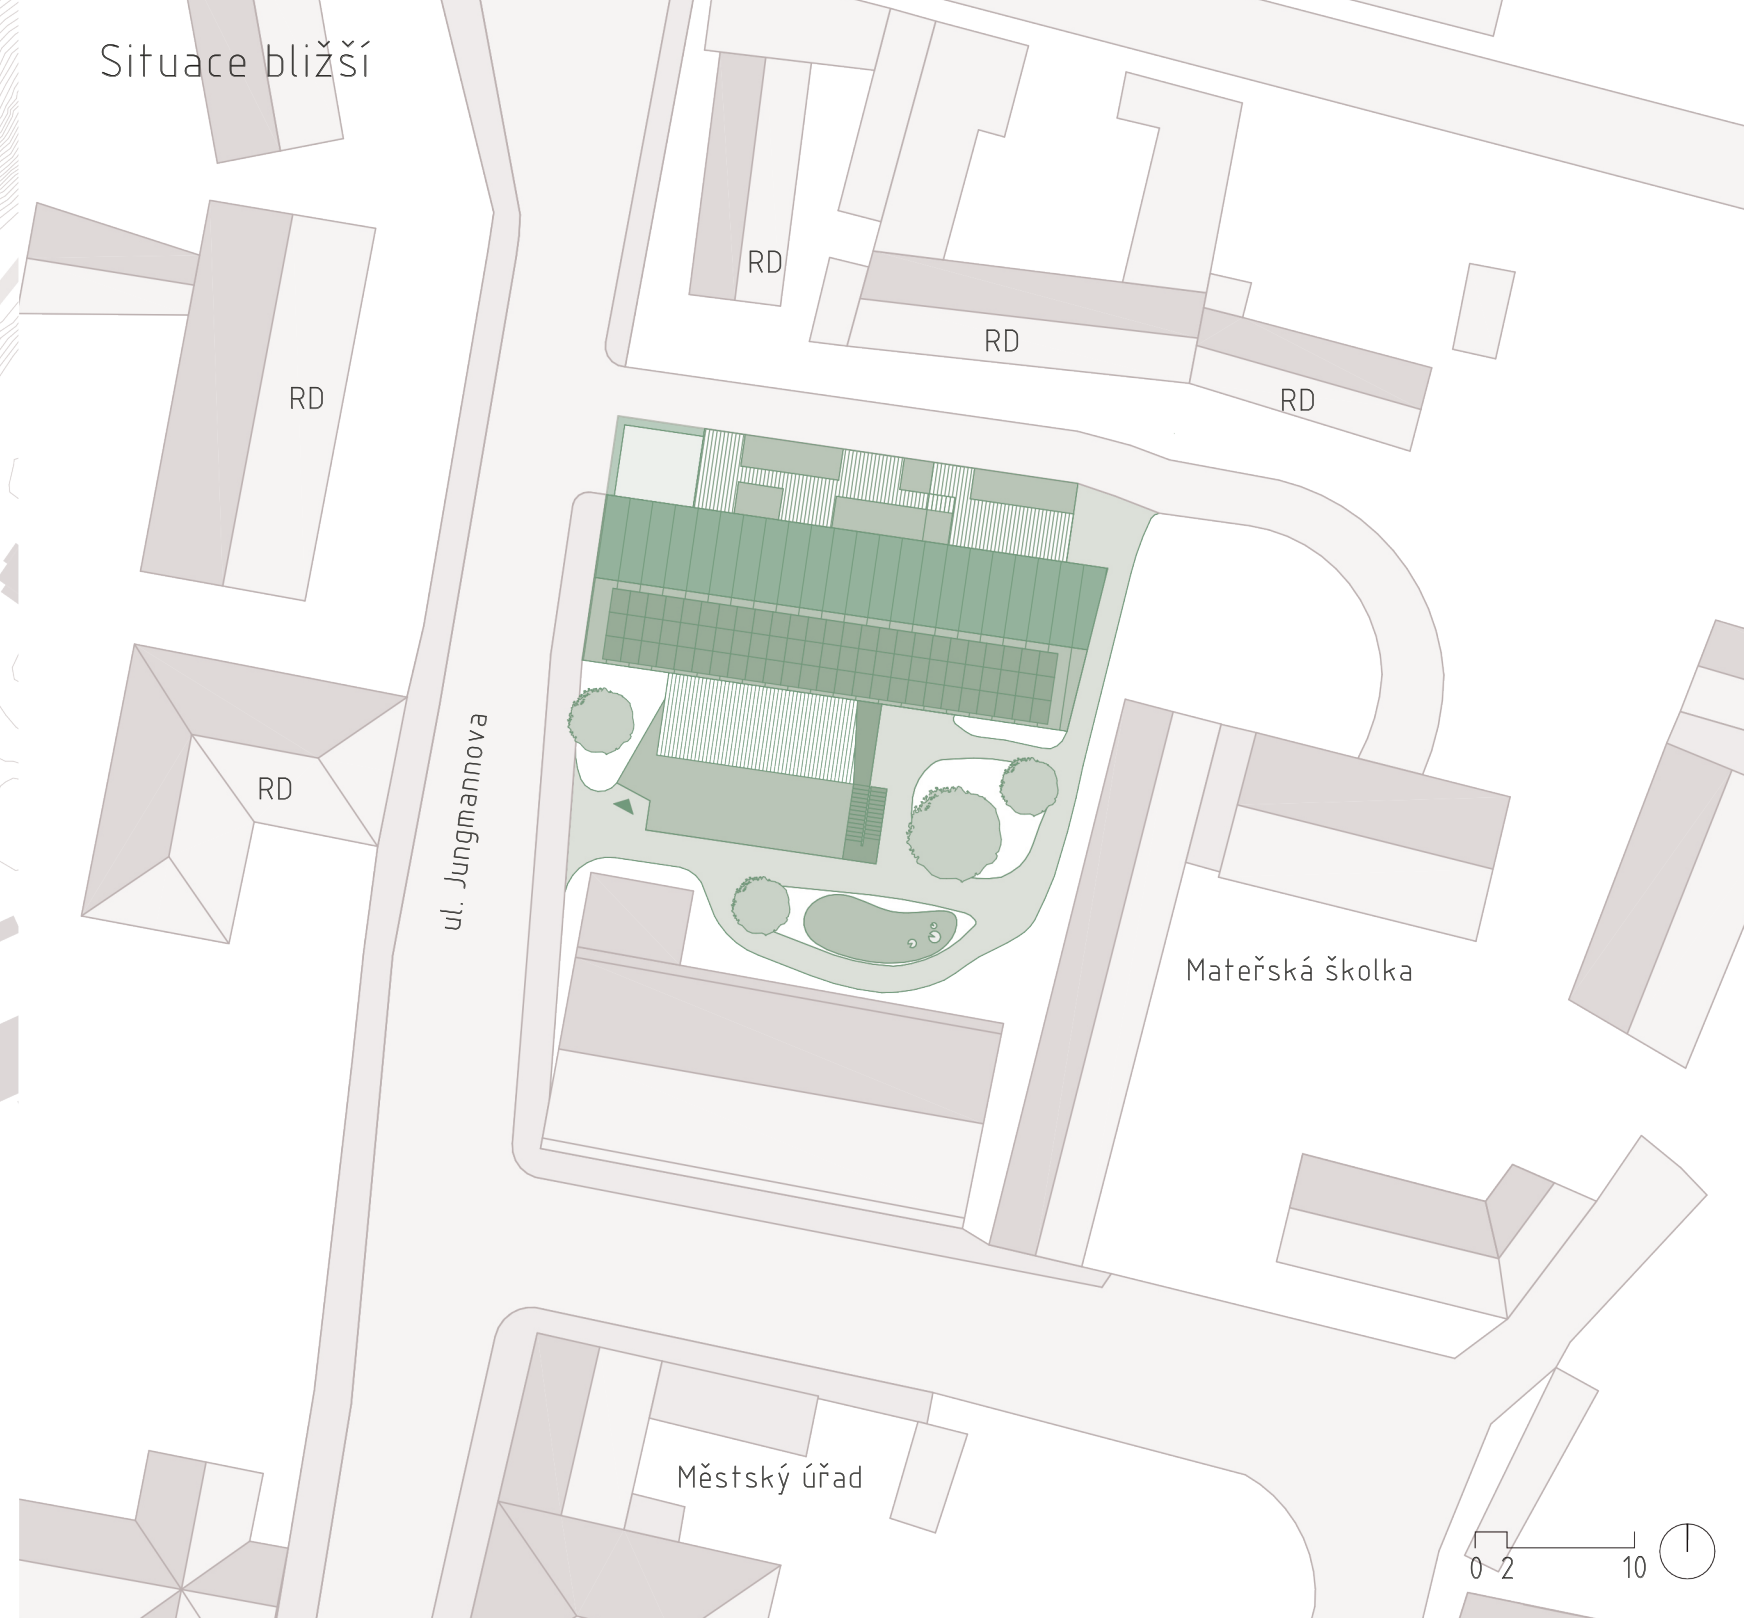

**Městská knihovna v Roztokách u Prahy** | Sustainable Architecture Contest Saint-Gobain 2026 | **Boleslav Bílek**  
 AT02 - Brotánek, Stark | Katedra architektury, FSv ČVUT v Praze, LS 25/26

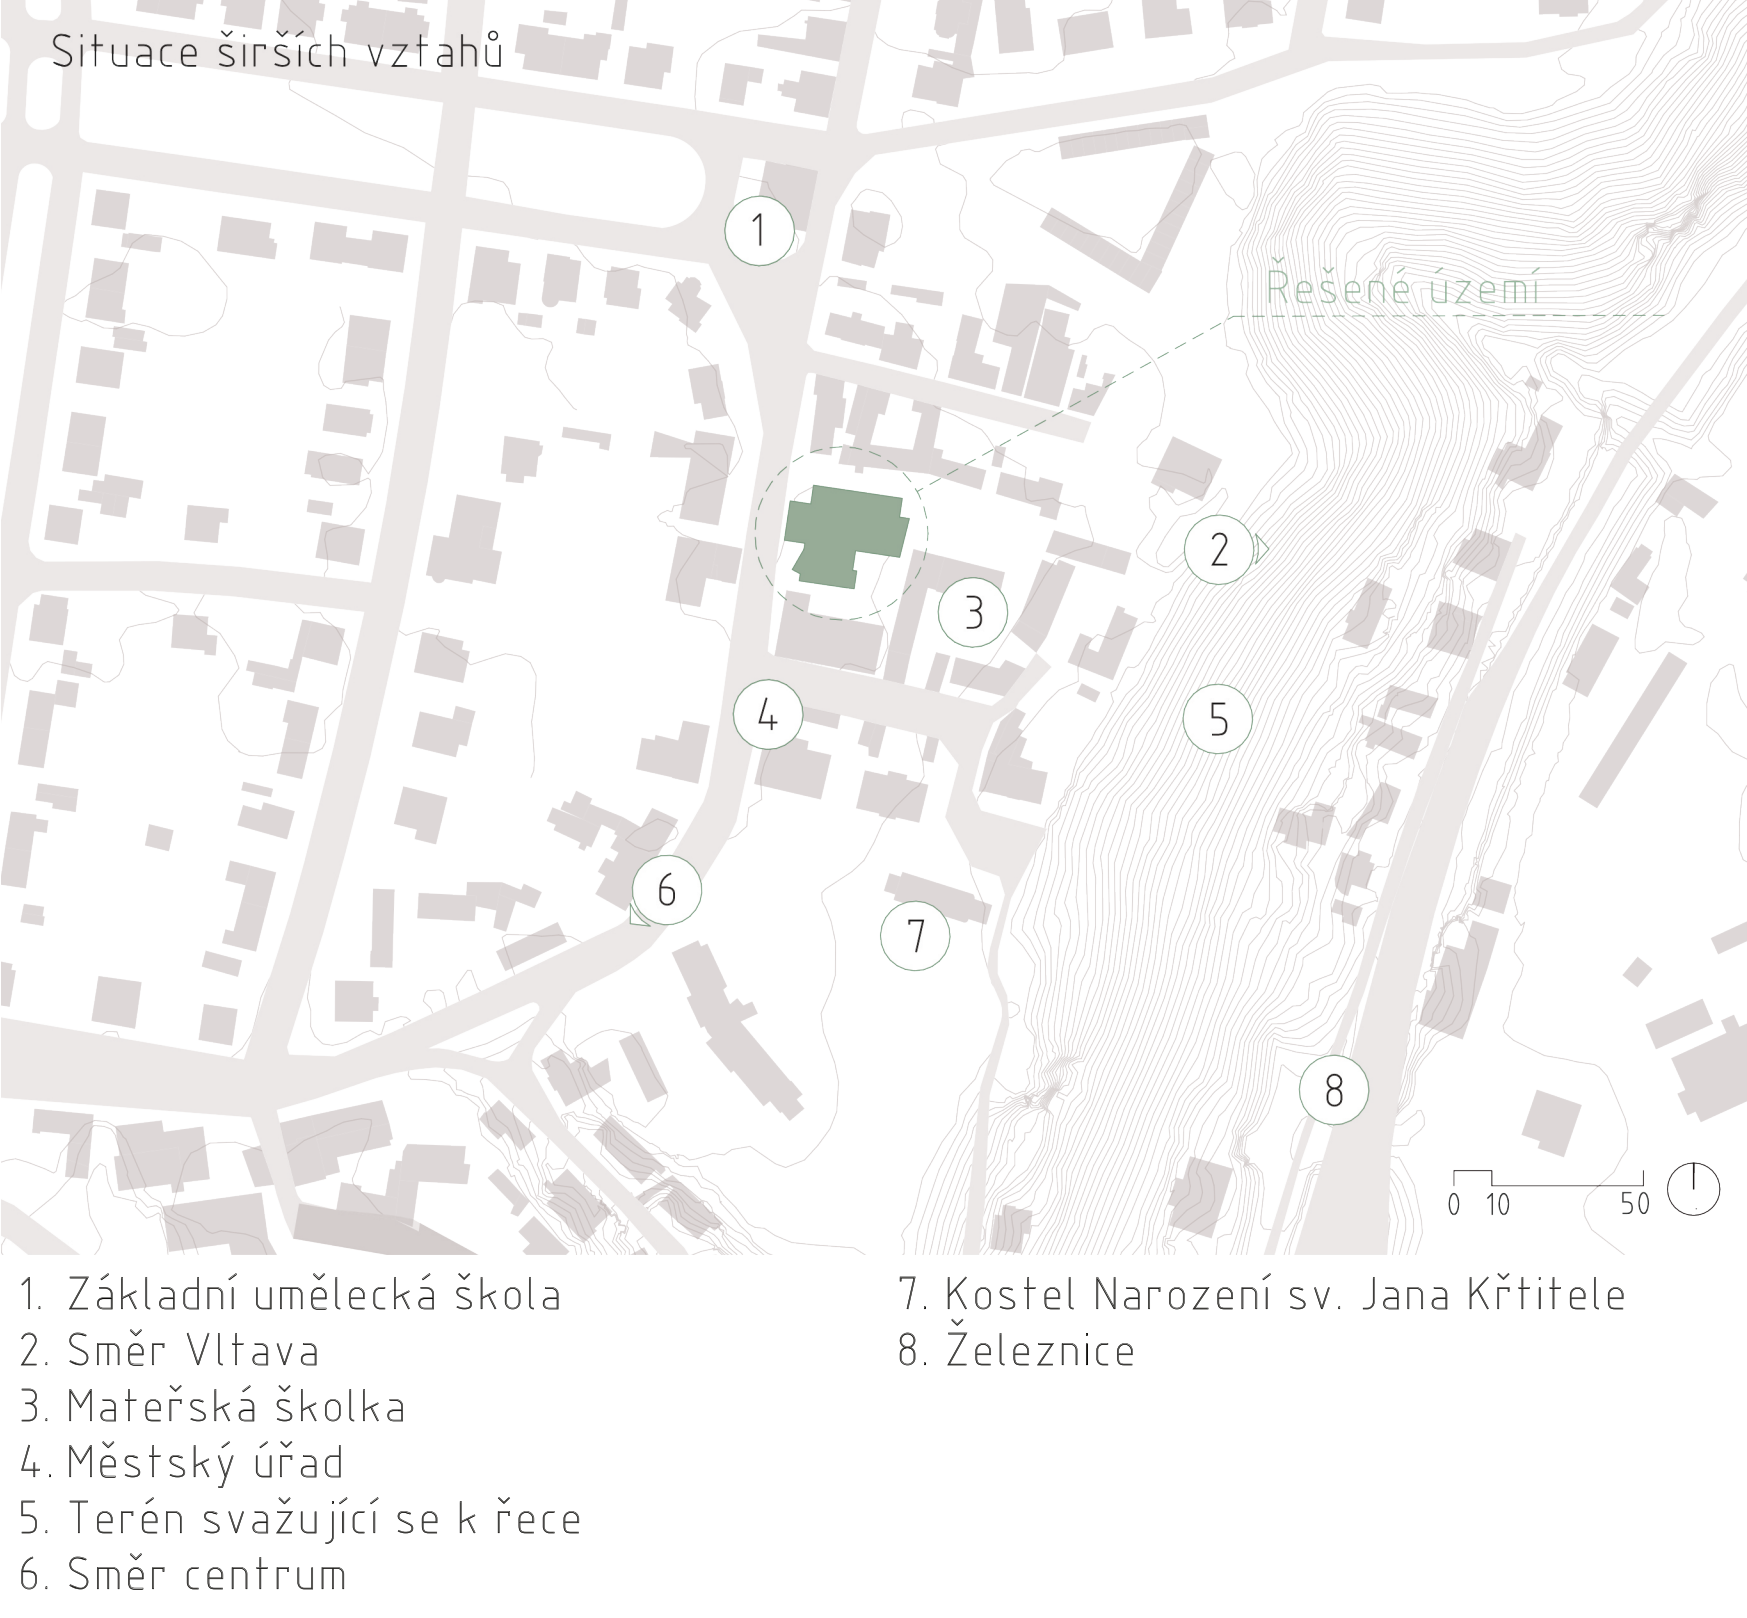

Hlavní myšlenkou návrhu je spojit veškeré provozy knihovny, kavárny a plechárny do jedné kompaktní hmoty, kde ale jednotlivé provozy mohou fungovat nezávisle. Tvar budovy navazuje na okolní zástavbu, většinou rodinných domů se sedlovou střechou, a vytváří veřejný prostor odstíněný od hlavní ulice. Kromě venkovního prostoru v úrovni terénu, disponuje návrh dalšími

dvěma pochozími střechami se zelení směrem na jih a na sever. V prvním podlaží se nachází kavárna a knihovna s počítačovým sálem a dětským indoor hřištěm s navazujícím coworkingem pro rodiče. Ve druhém podlaží se pak nachází multifunkční sál, který je v případě potřeby rozdělitelný příčkou.

