


HIDDEN ASCENT


Ellen Jedličková
ATZ1/ Šourek a Antošová




SITUACE 1: 500

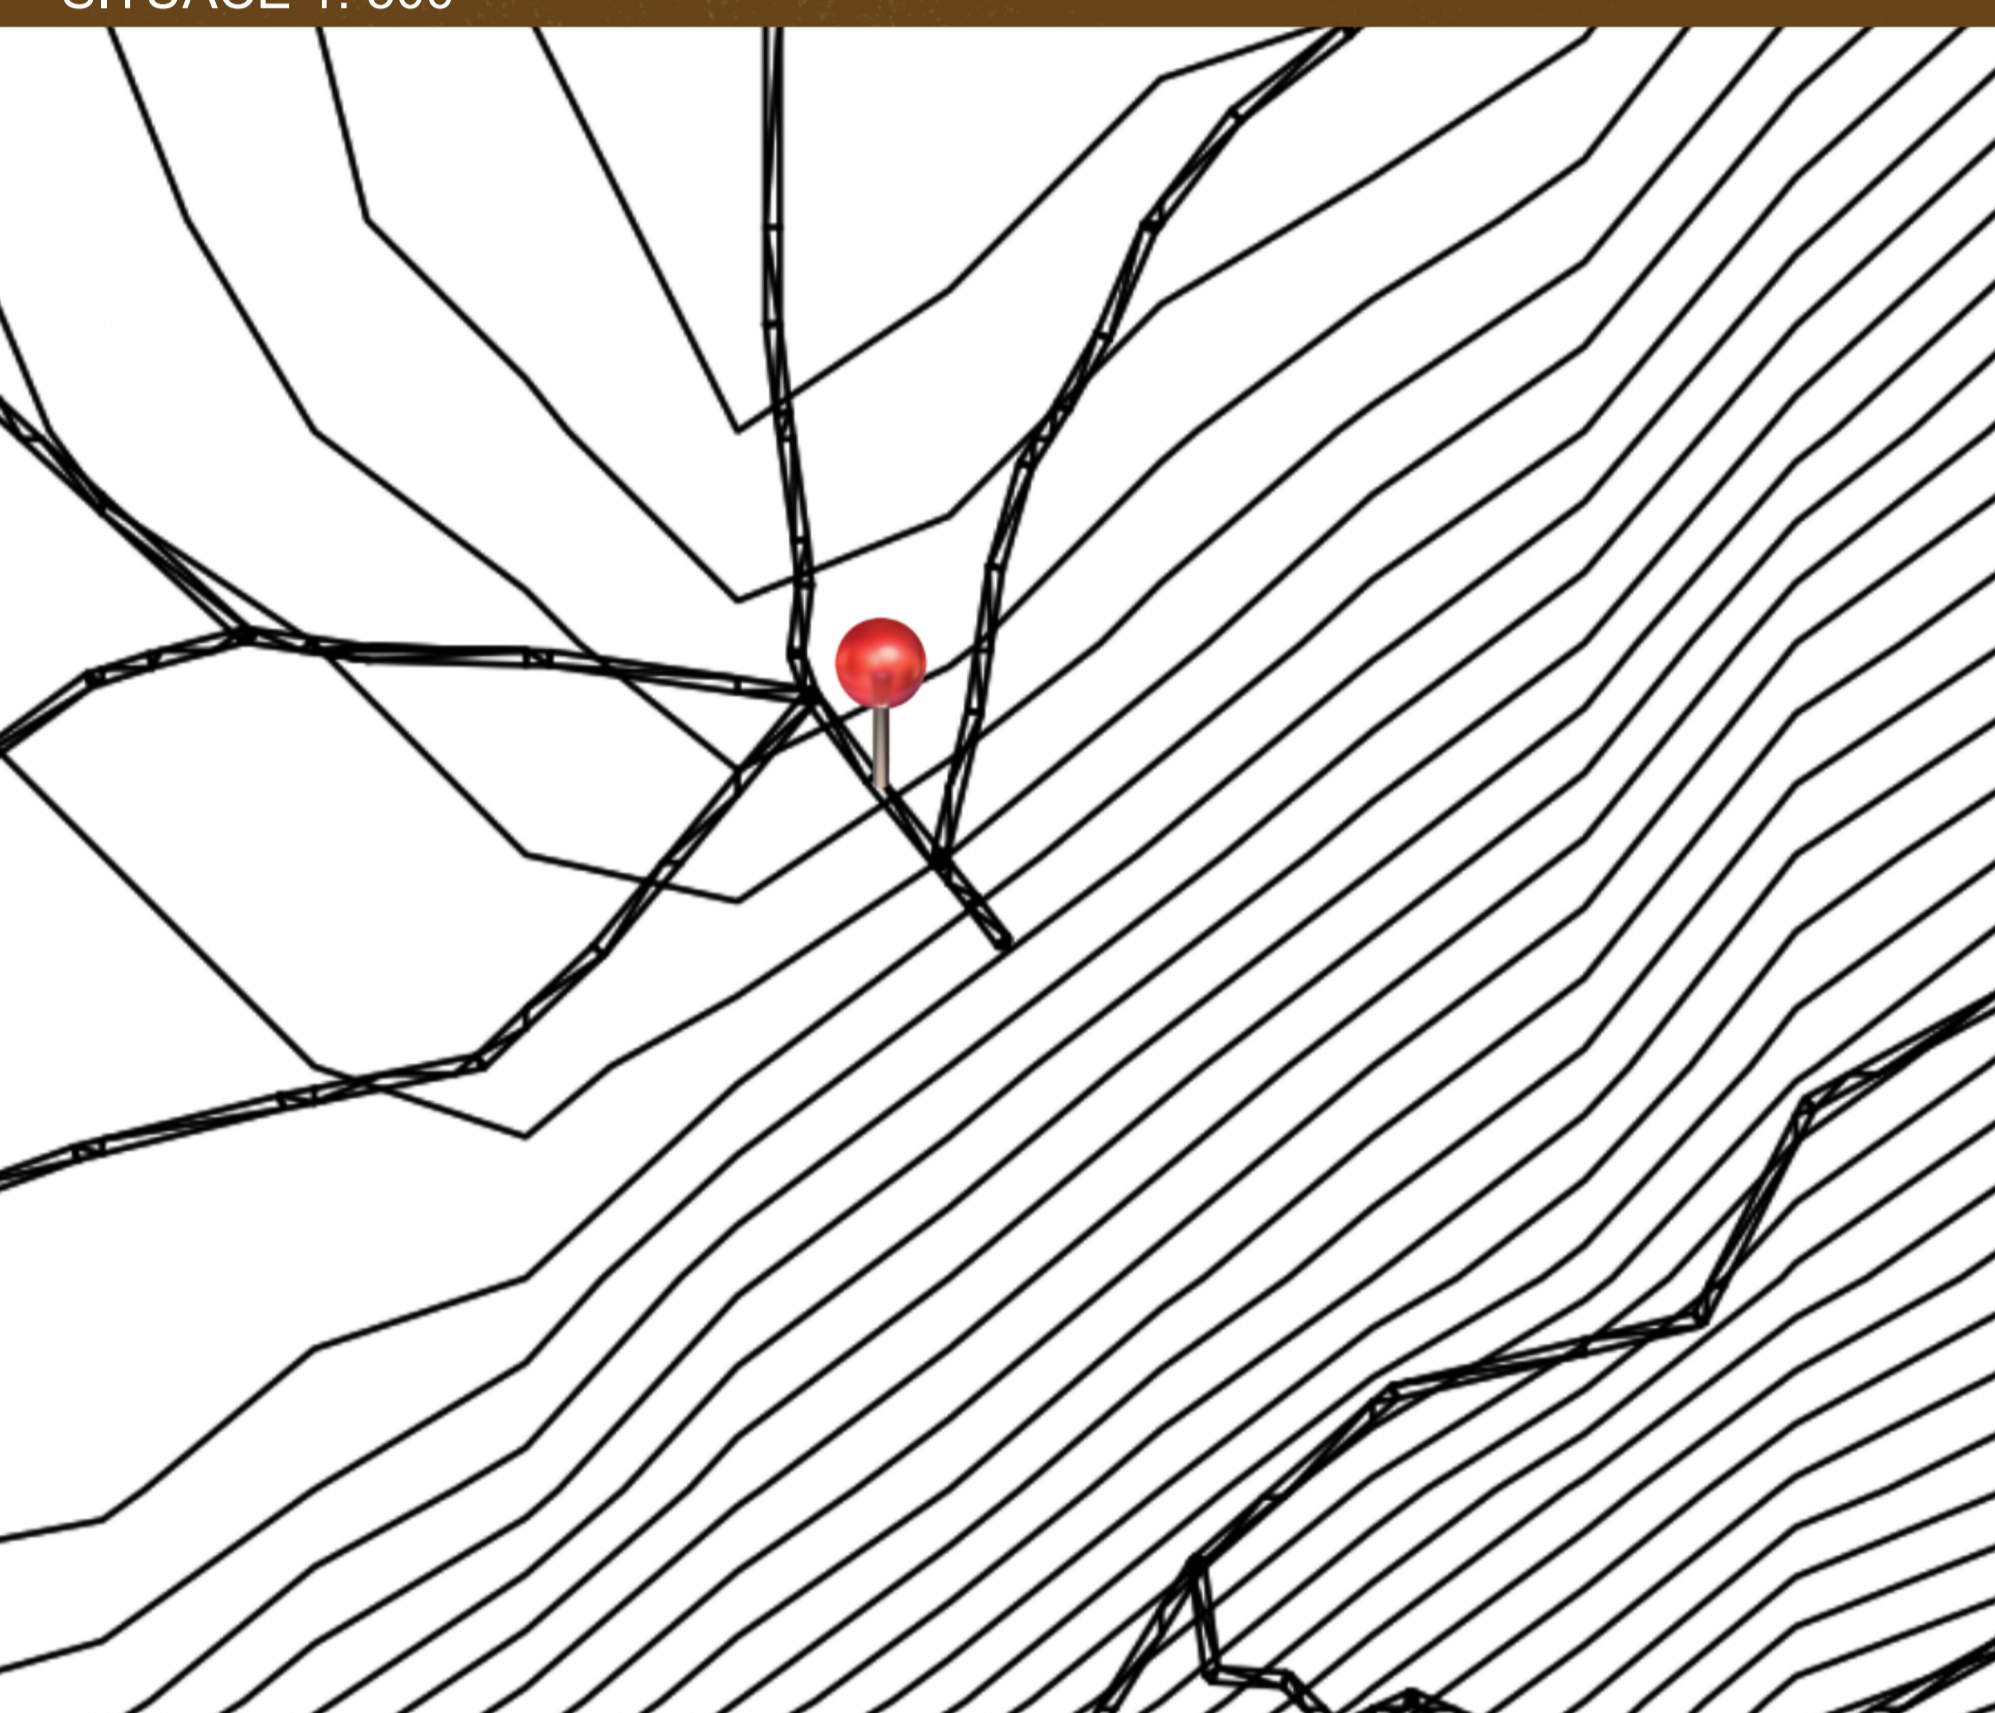

ŘEZY 1:70

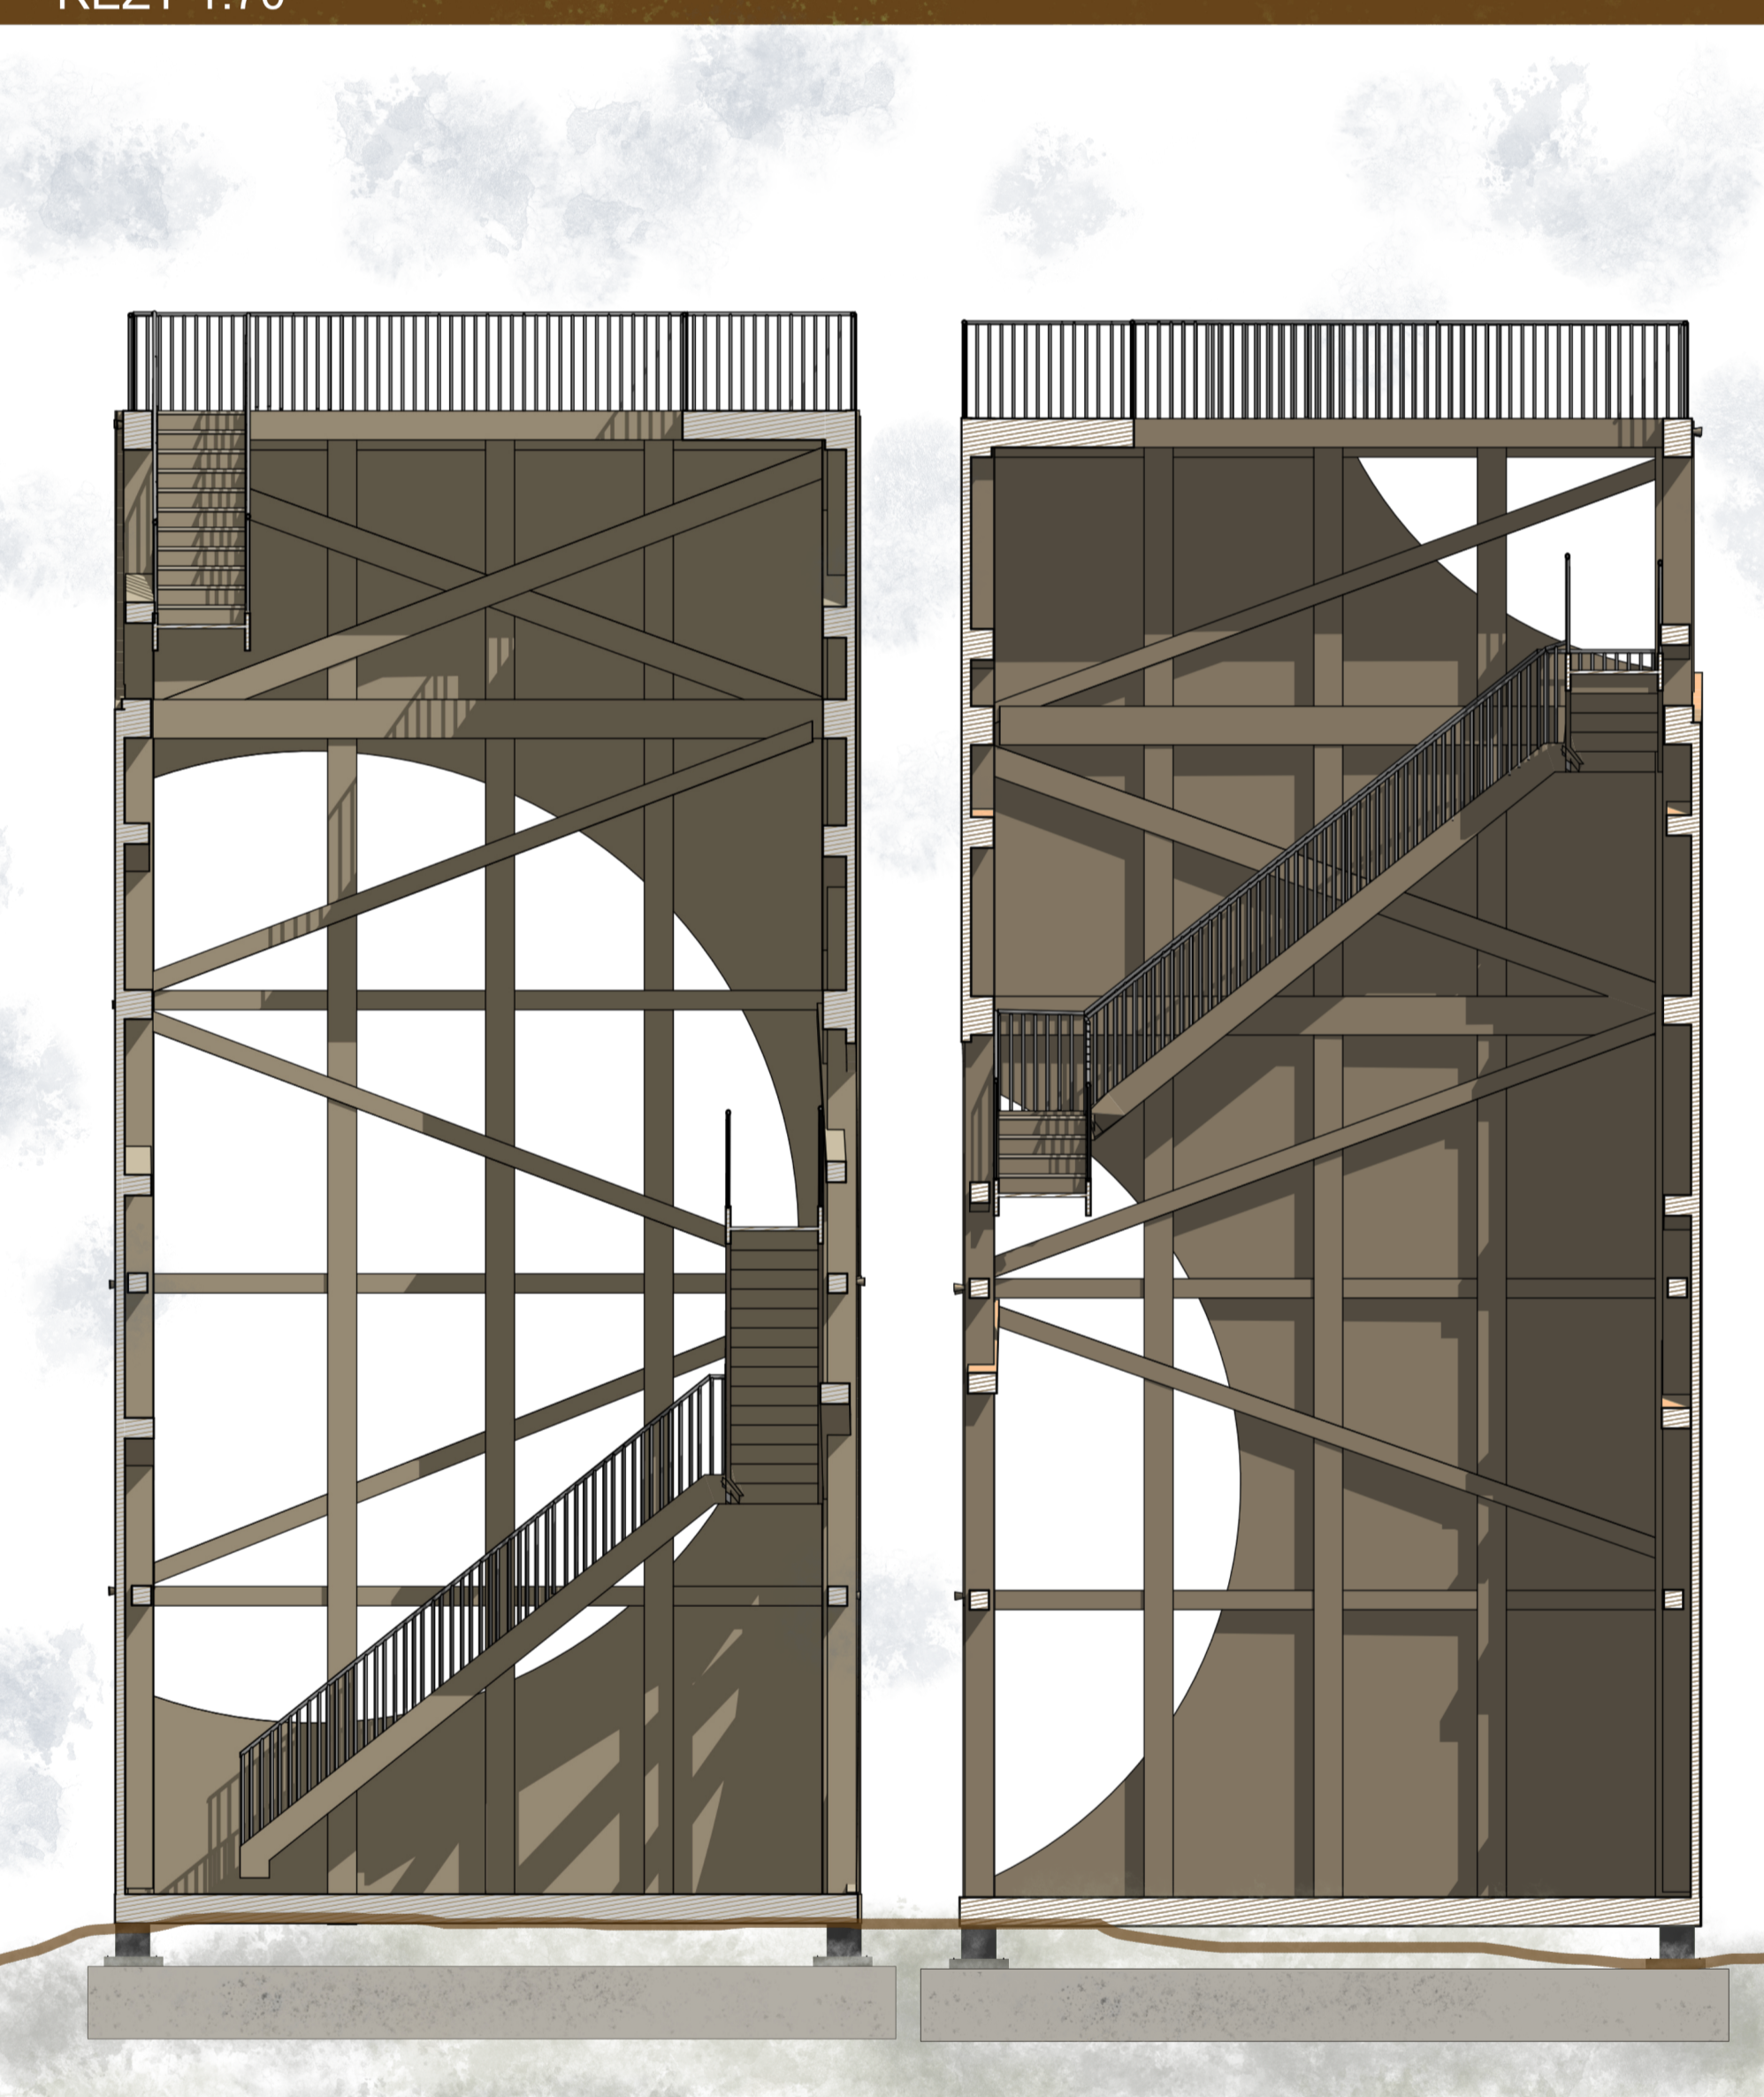

PŮDORYS 1. NP 1:70

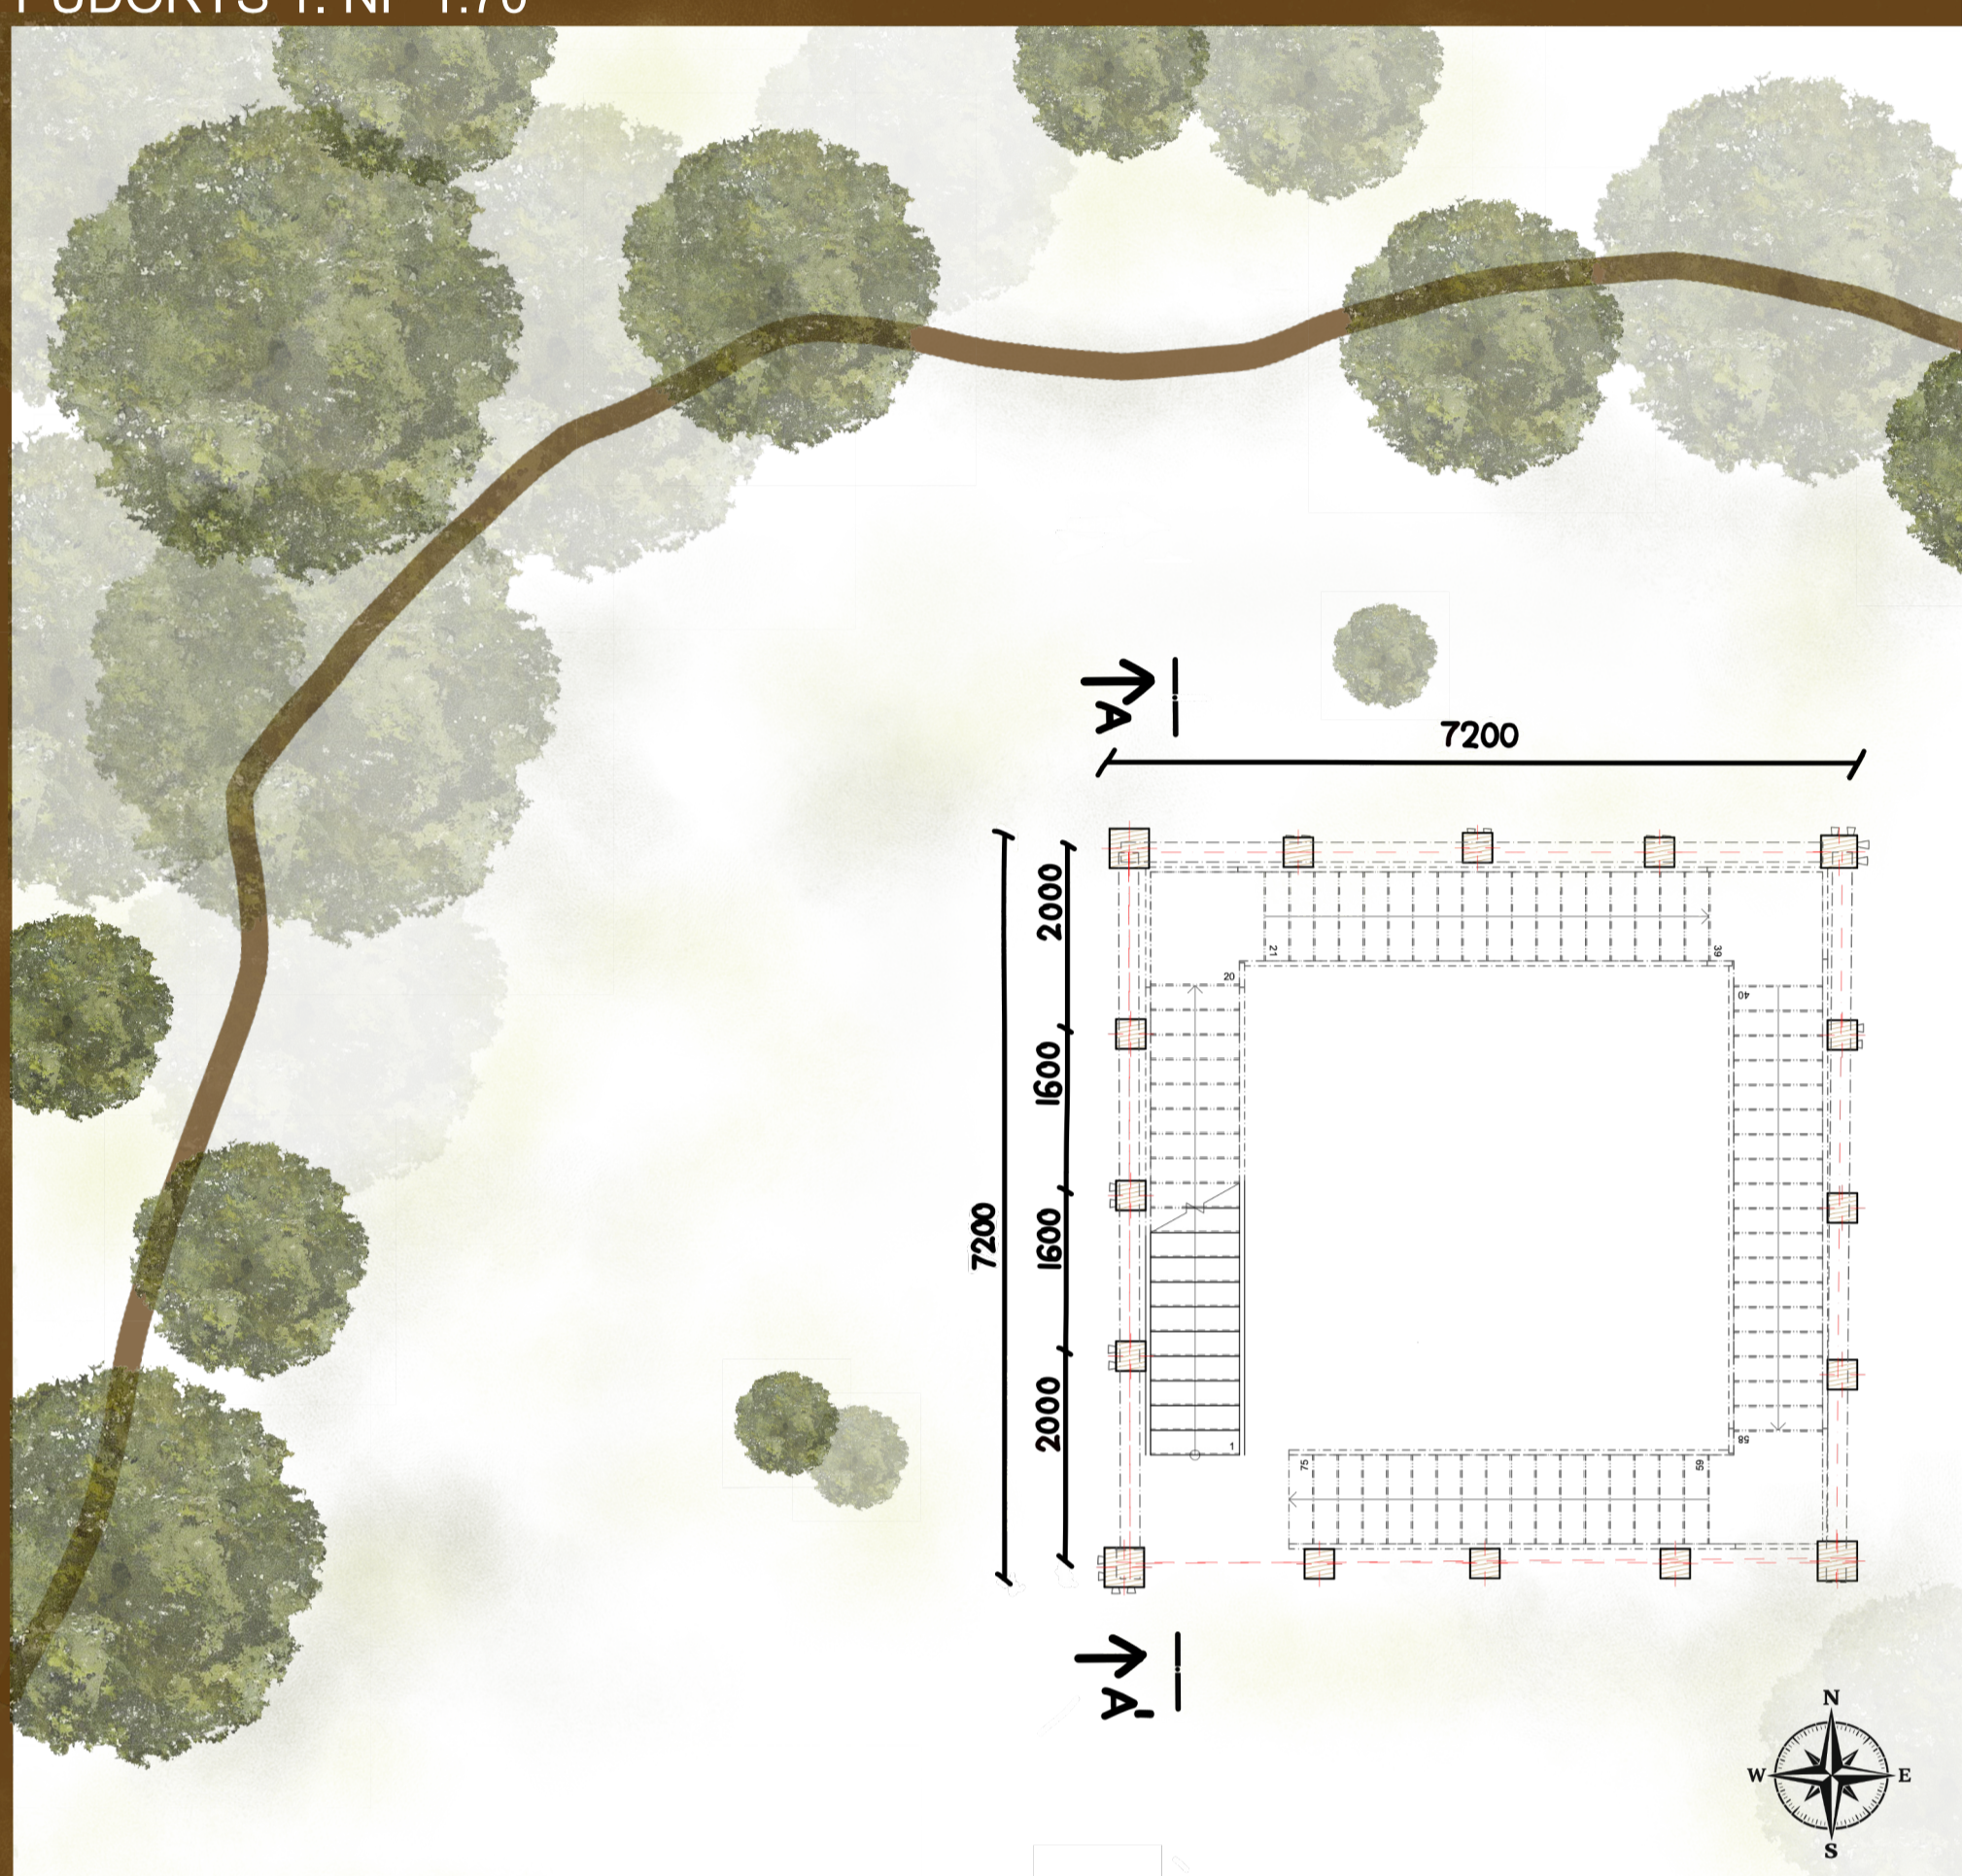

POHLED A 1:70

