



Místo Vzletu

129 ATZ1 LS 2025/2025


A+S Fsv ČVUT v Praze
Šourek/Antošová
Tobias Černaj






Situace 1:1000



Půdorys 1:100

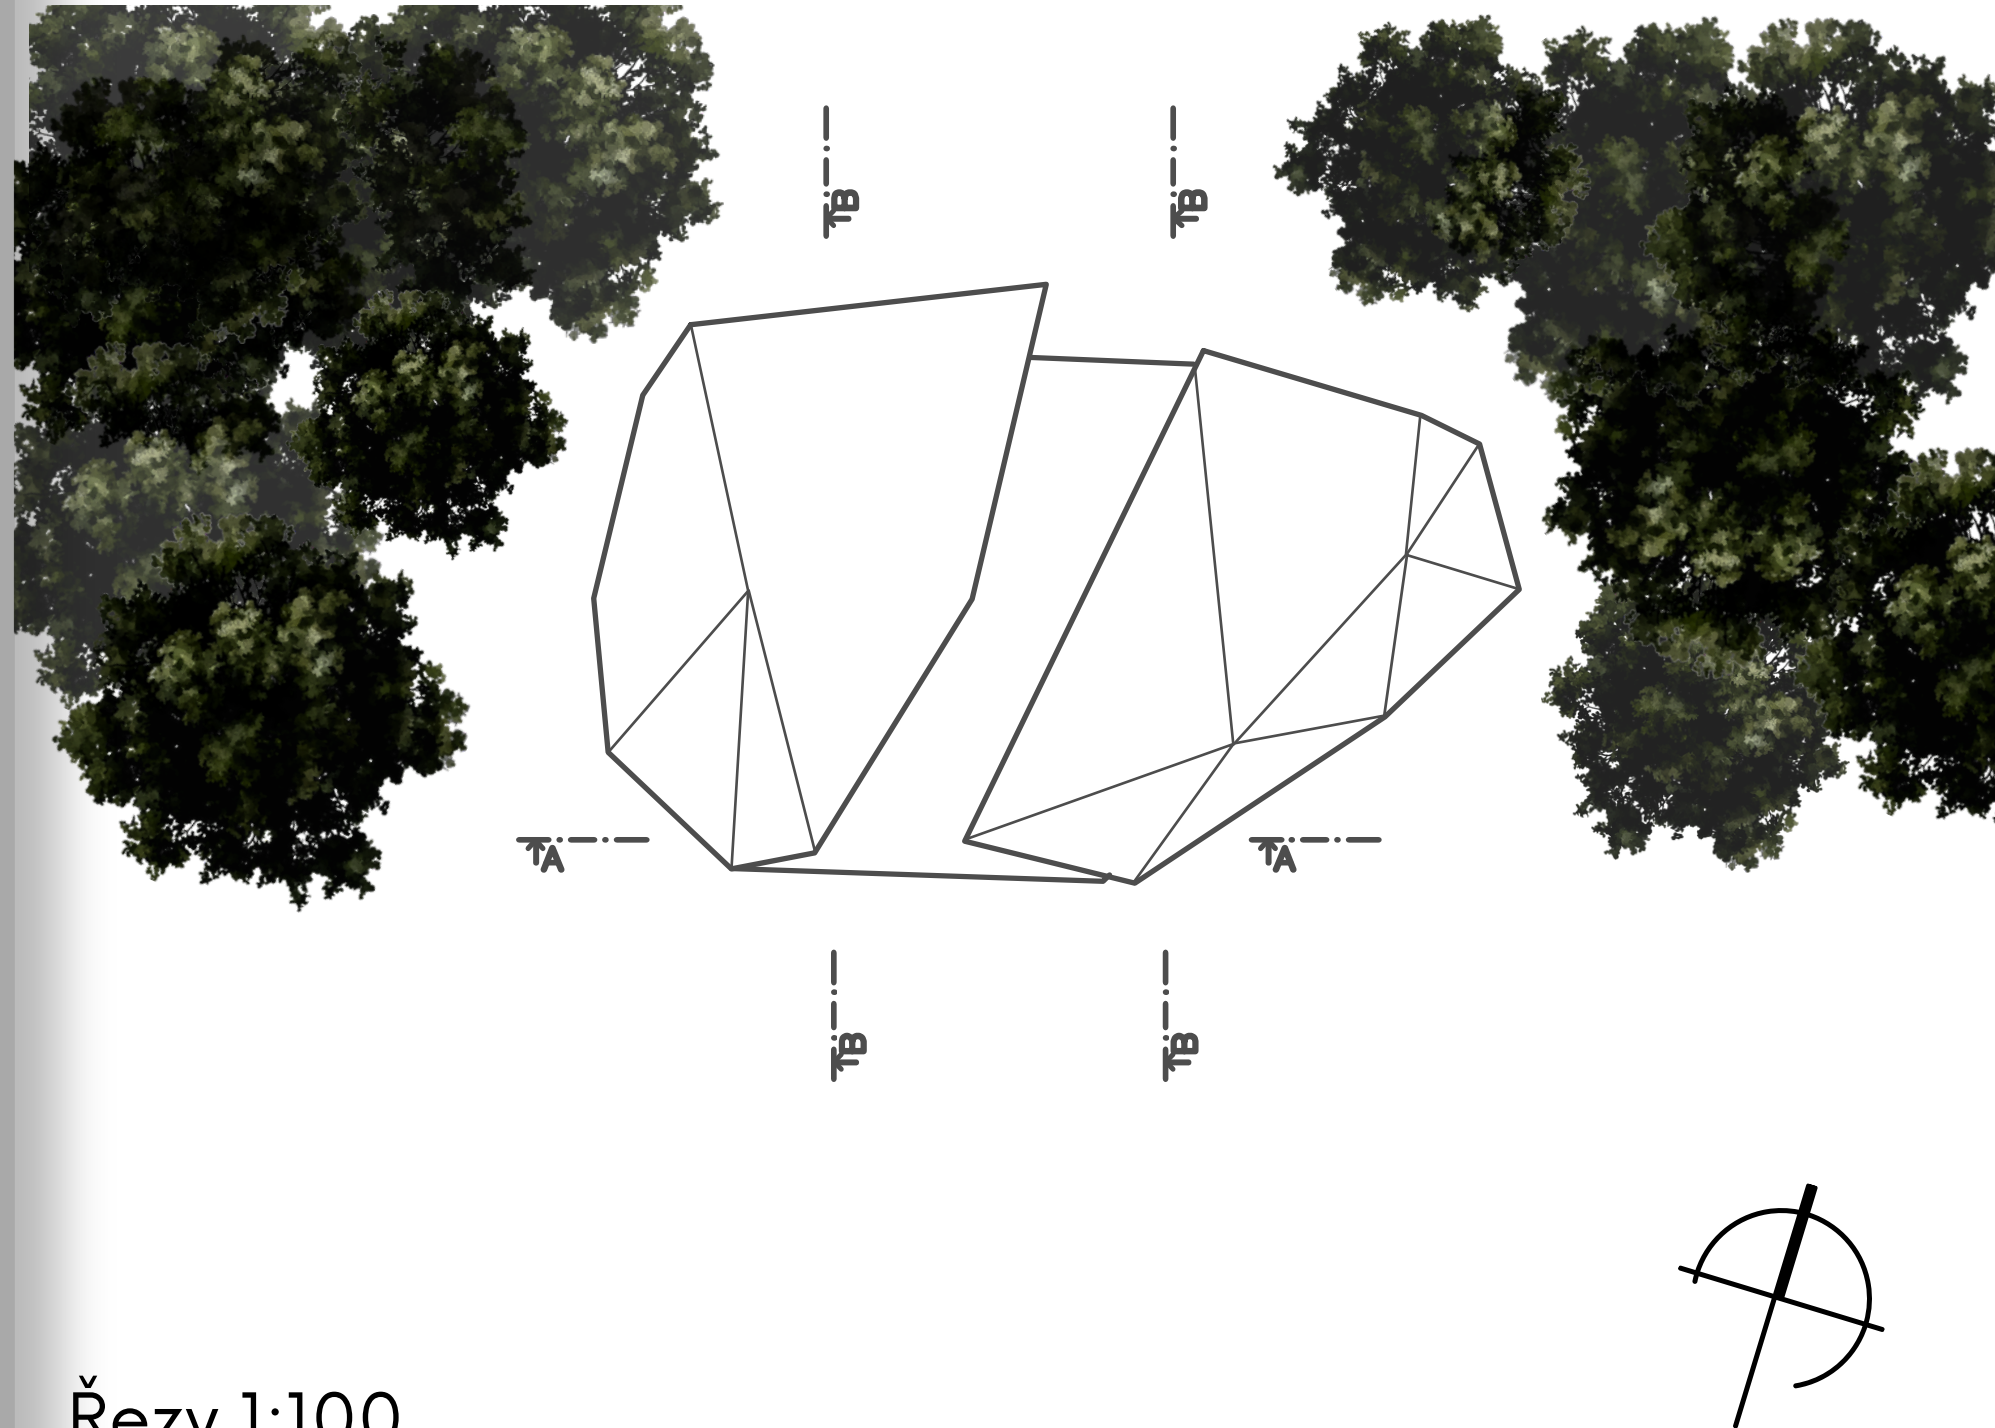

Řezy 1:100

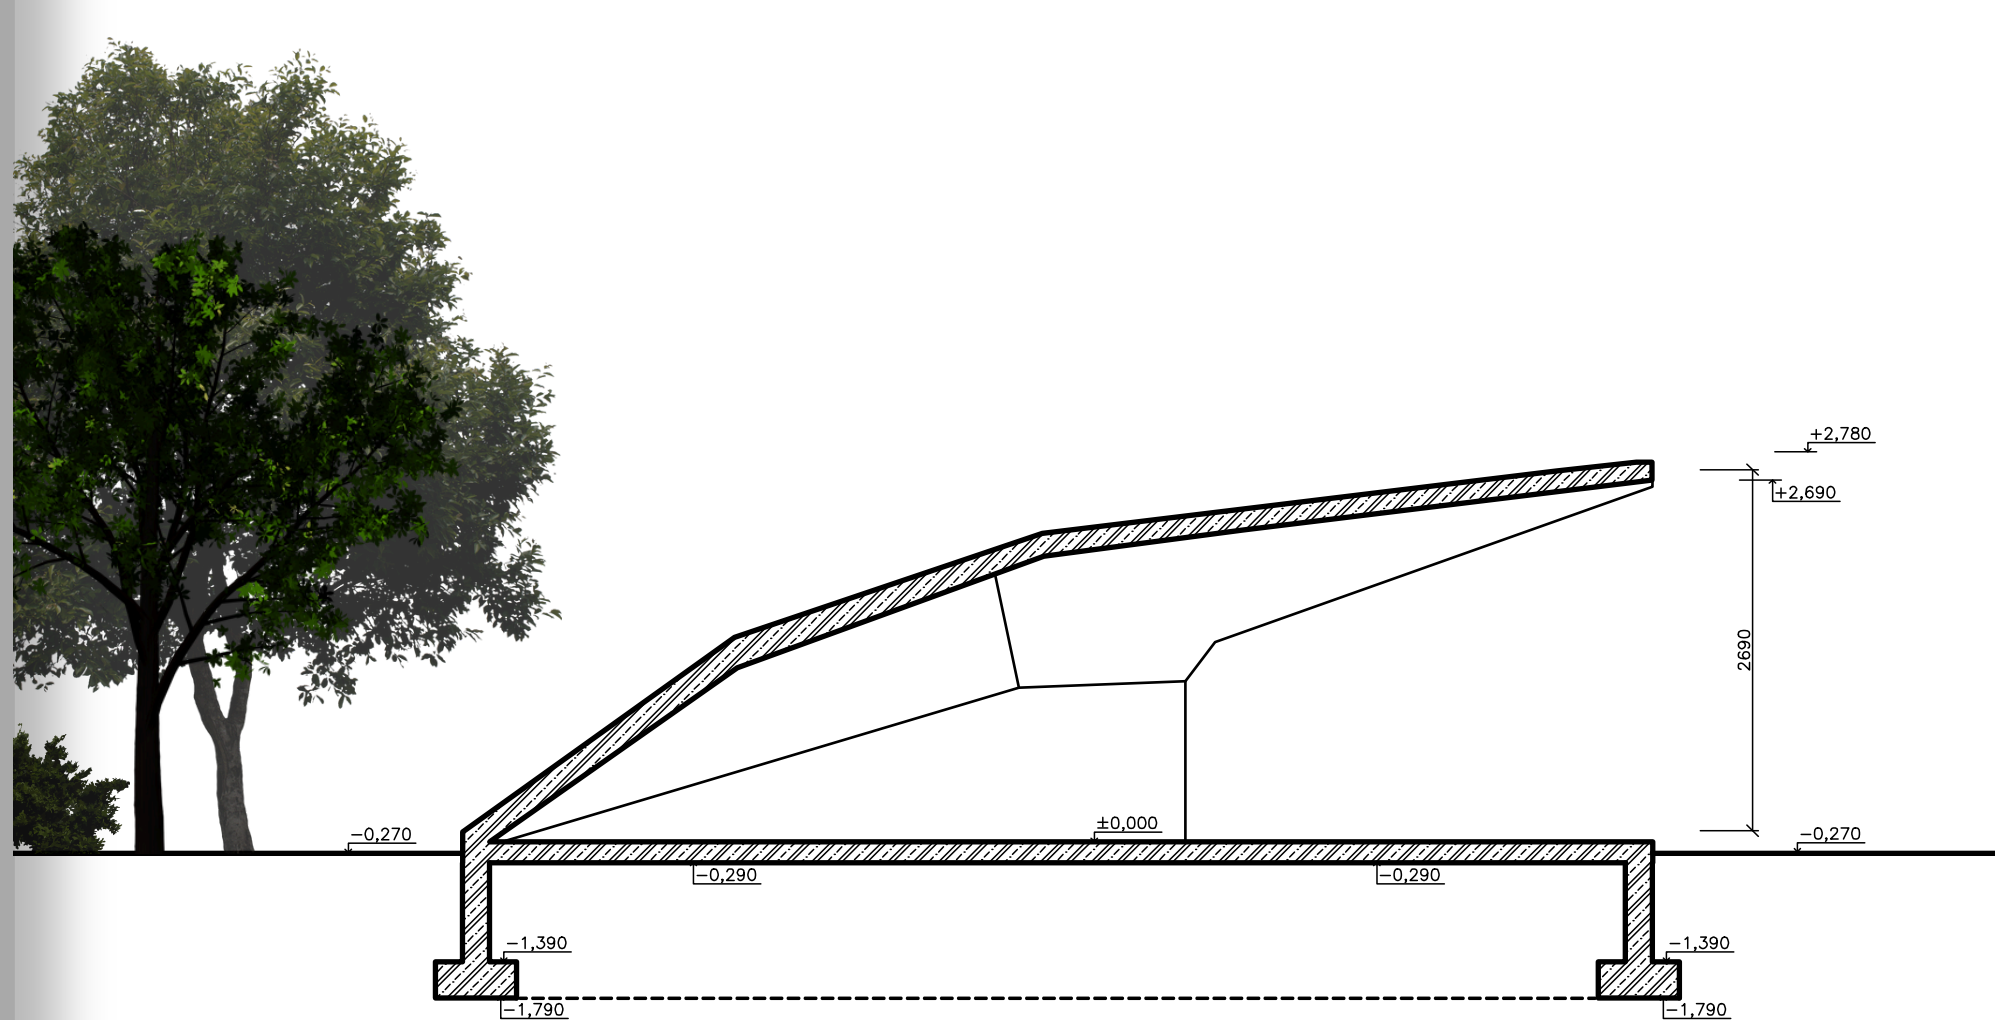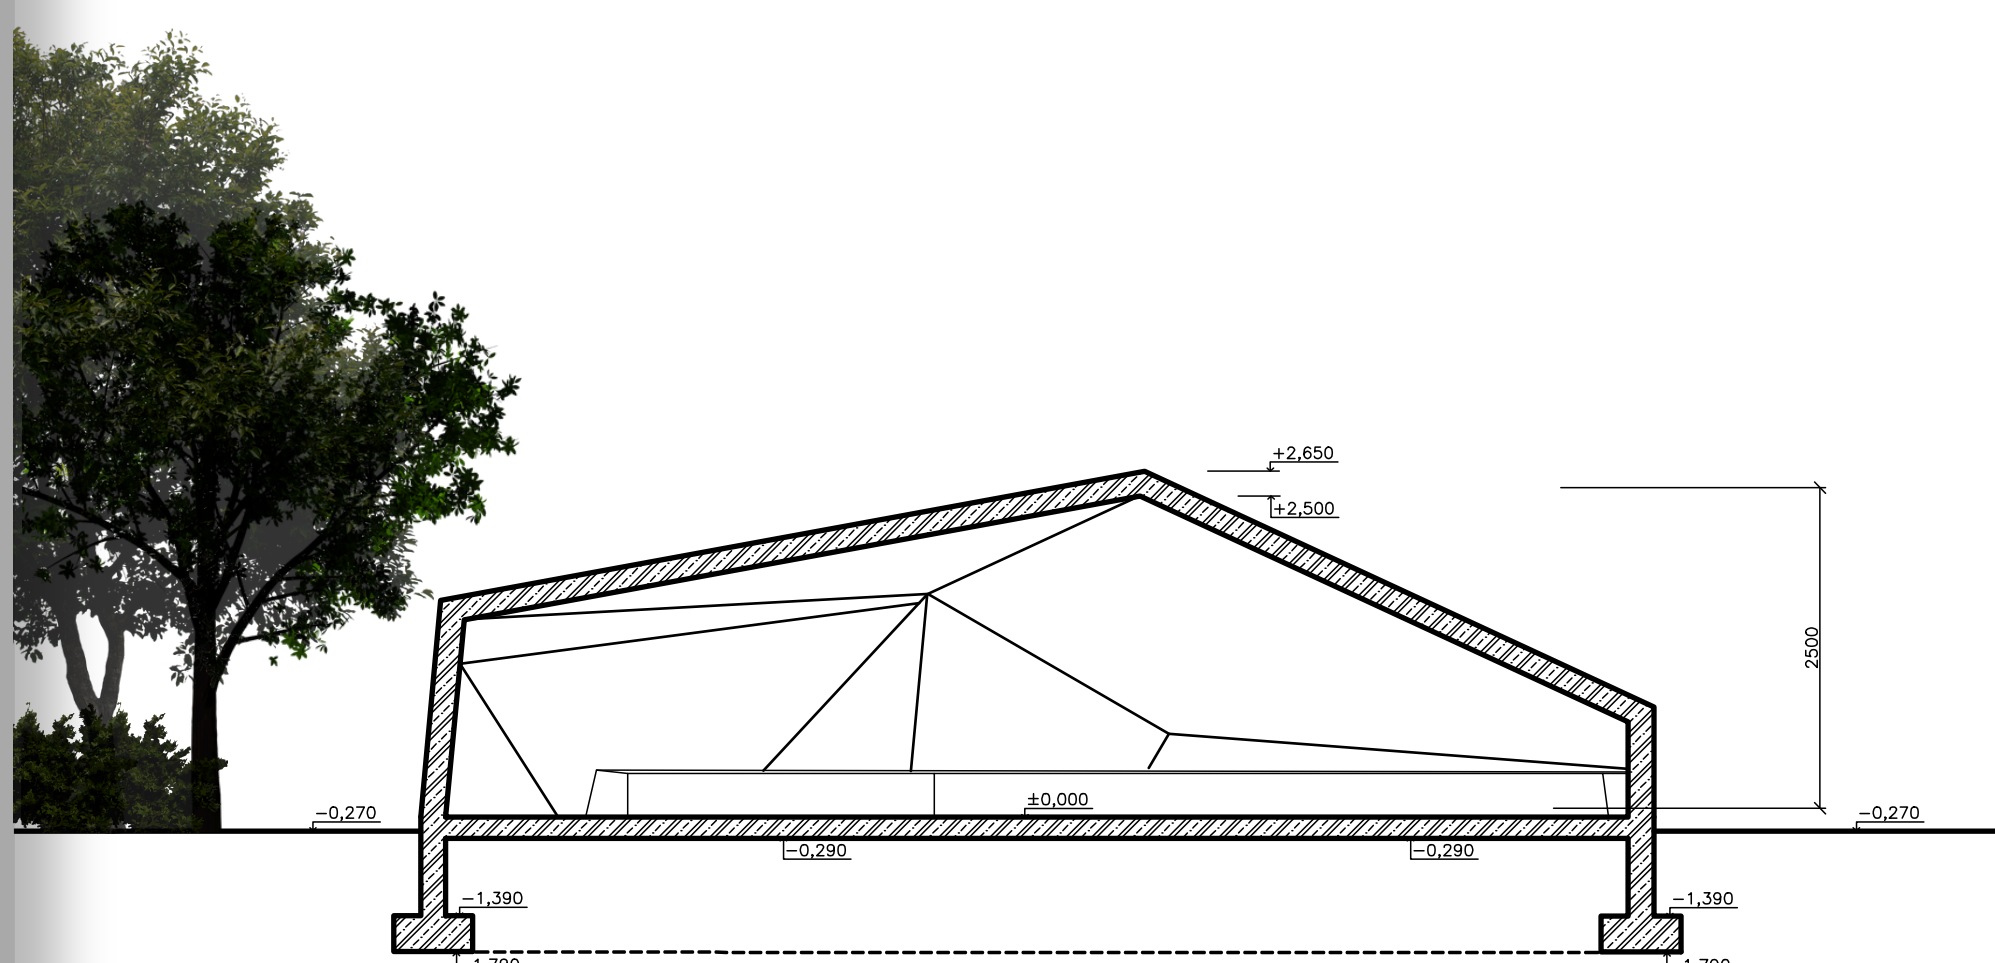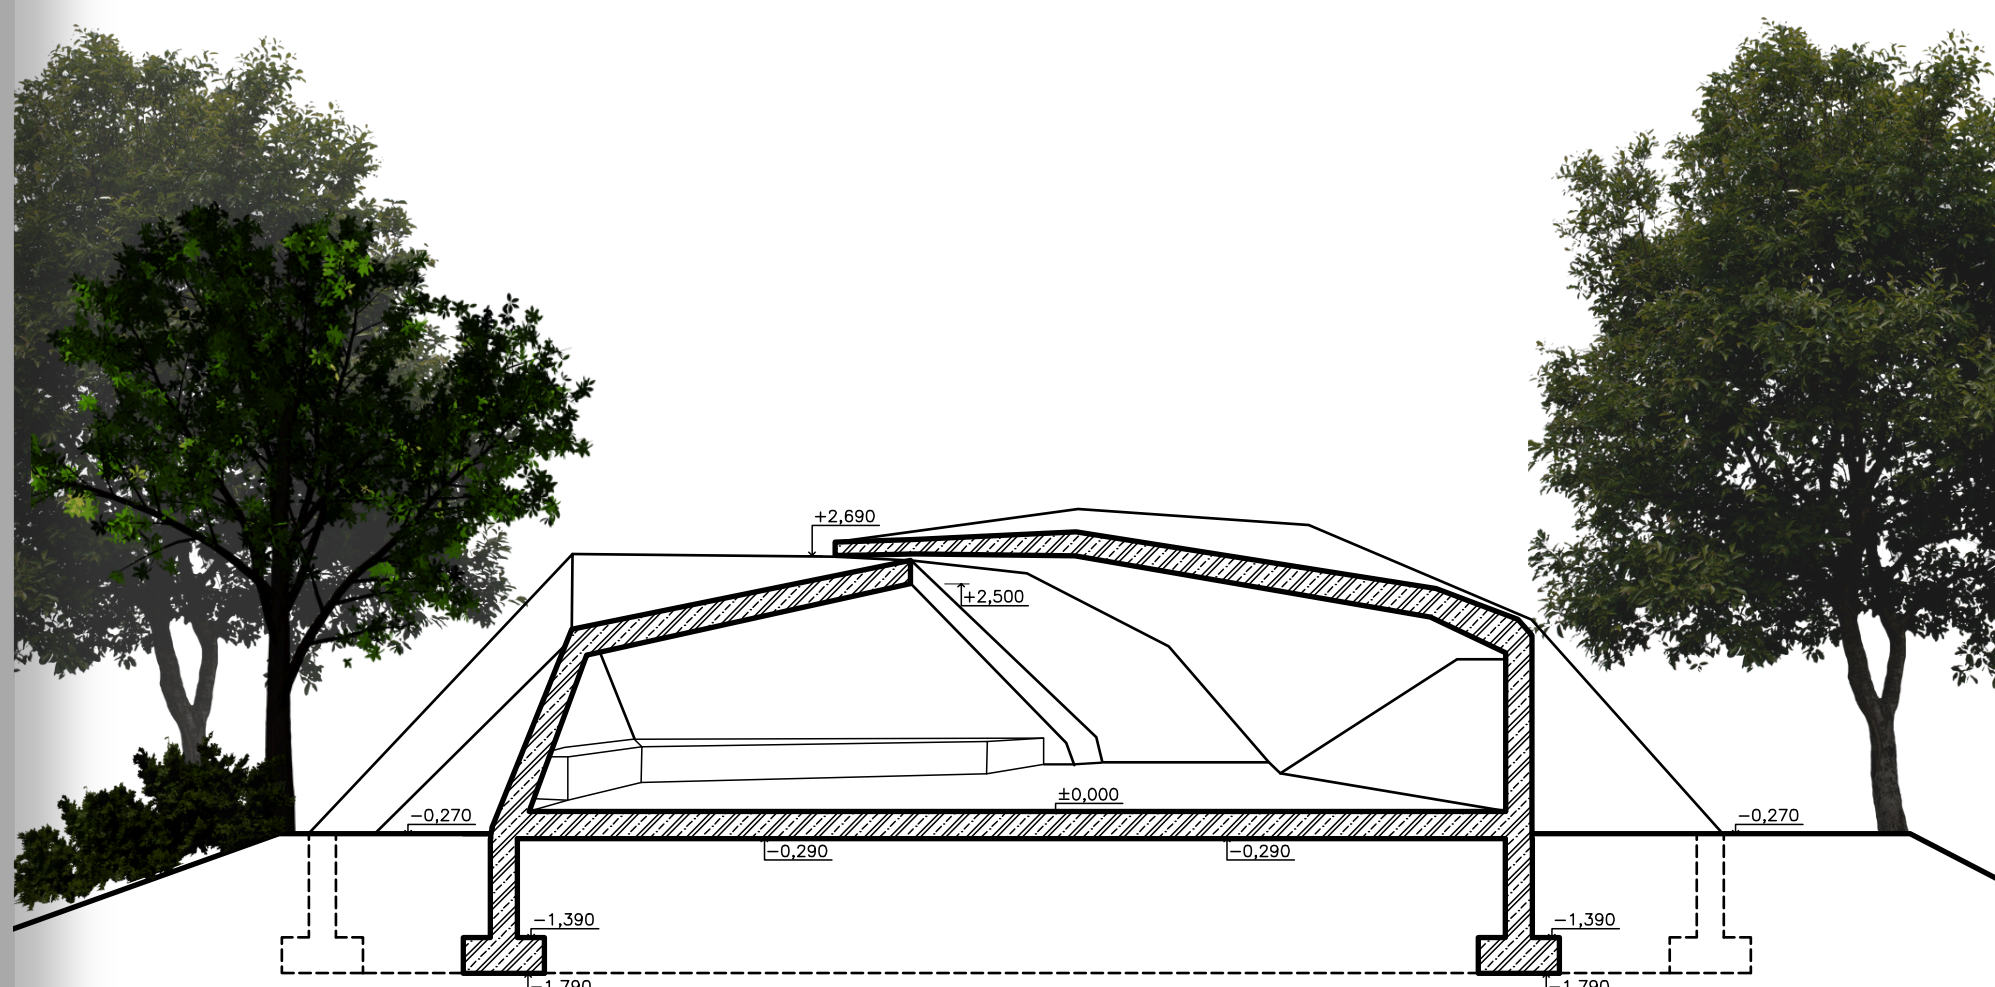

Místo vzletu, místo odpočinku a spojení s přírodou.

Místo vzletu je prostorová instalace, zasazená na výhlídce s výhledem na řeku Berounku. Inspirací je tvar paraglide zhotovený z vysoko pevnostního železobetonu.

Instalace hravě pracuje s původní funkcí vyhlídky, kde se nachází, které je vzletová plocha pro paraglide.

Instalace zároveň slouží jako místo k sezení a odpočinku, kde návštěvníci mohou lépe vnímat okolní přírodu. Užívat si výhled a místní přírodu.

Vizualizace

