

SPEKTRUM: INFO TUNEL

PRAHA DEJVICE
ATELIÉR: PEŠKOVÁ-KOŠATKA

NATÁLIE CHOVANCOVÁ
ATZI
2025/2026




Navržený objekt reaguje na specifické prostředí dejvického kampusu – místo s vysokou koncentrací studentů, akademických pracovníků i veřejnosti. Forma „tunelu“ či otevřeného průchozího pavilonu záměrně neklade chodcům bariéry, ale naopak je vtahuje dovnitř. Objekt využívá principu tranzitu: proměňuje běžný lineární pohyb po kampusu v zážitkovou a informativní zastávku. Interiér funguje jako živá, neustále se měnící galerie a informační bod. Na vnitřních stěnách jsou umístěny tabule a panely, kde je možno umístit např. studentské práce, aktuality nebo zajímavosti o univerzitách. Konstrukce sází na kontrast čistě bílé a zářivě limetkové, která symbolizuje růst vědomostí a kreativitu studentského života. Na snižující se střeše je navržen živý trávník, který pomáhá zlepšovat mikroklima v kampusu a podtrhuje ekologický přístup k architektuře. Pavilon se tak stává nejen zdrojem informací, ale i neformálním centrem setkávání, které propojuje jednotlivé fakulty a oživuje každodenní život v univerzitním areálu.



1.venkovní studovny 2.info tunel 3.odpočínkové boxy 4.kavárna


SITUACE ŠIRŠÍCH VZTAHŮ

1:2000

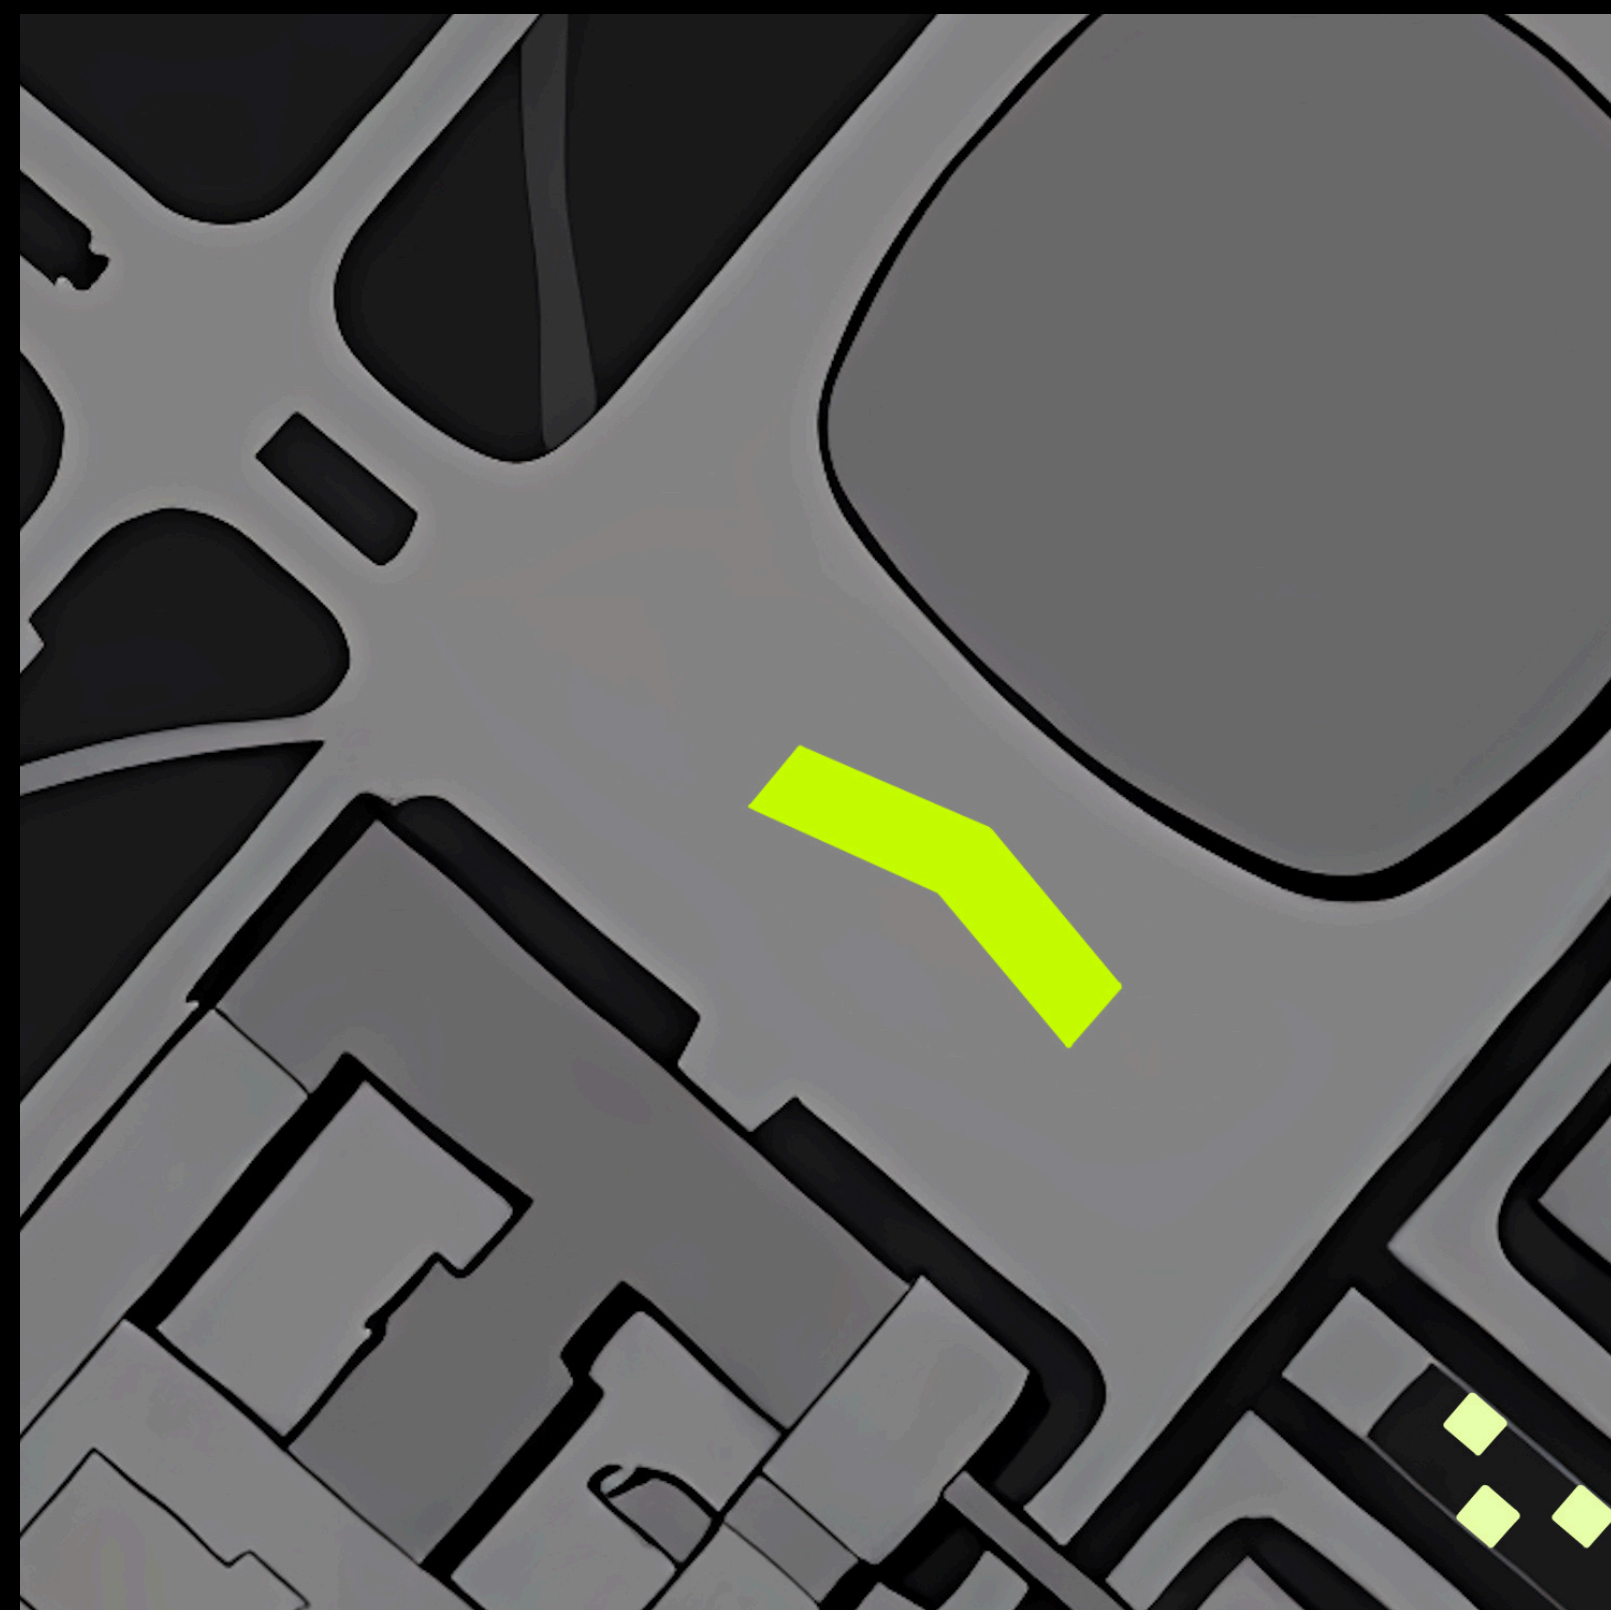


SITUACE ŘEŠENÉHO OBJEKTU


1:500

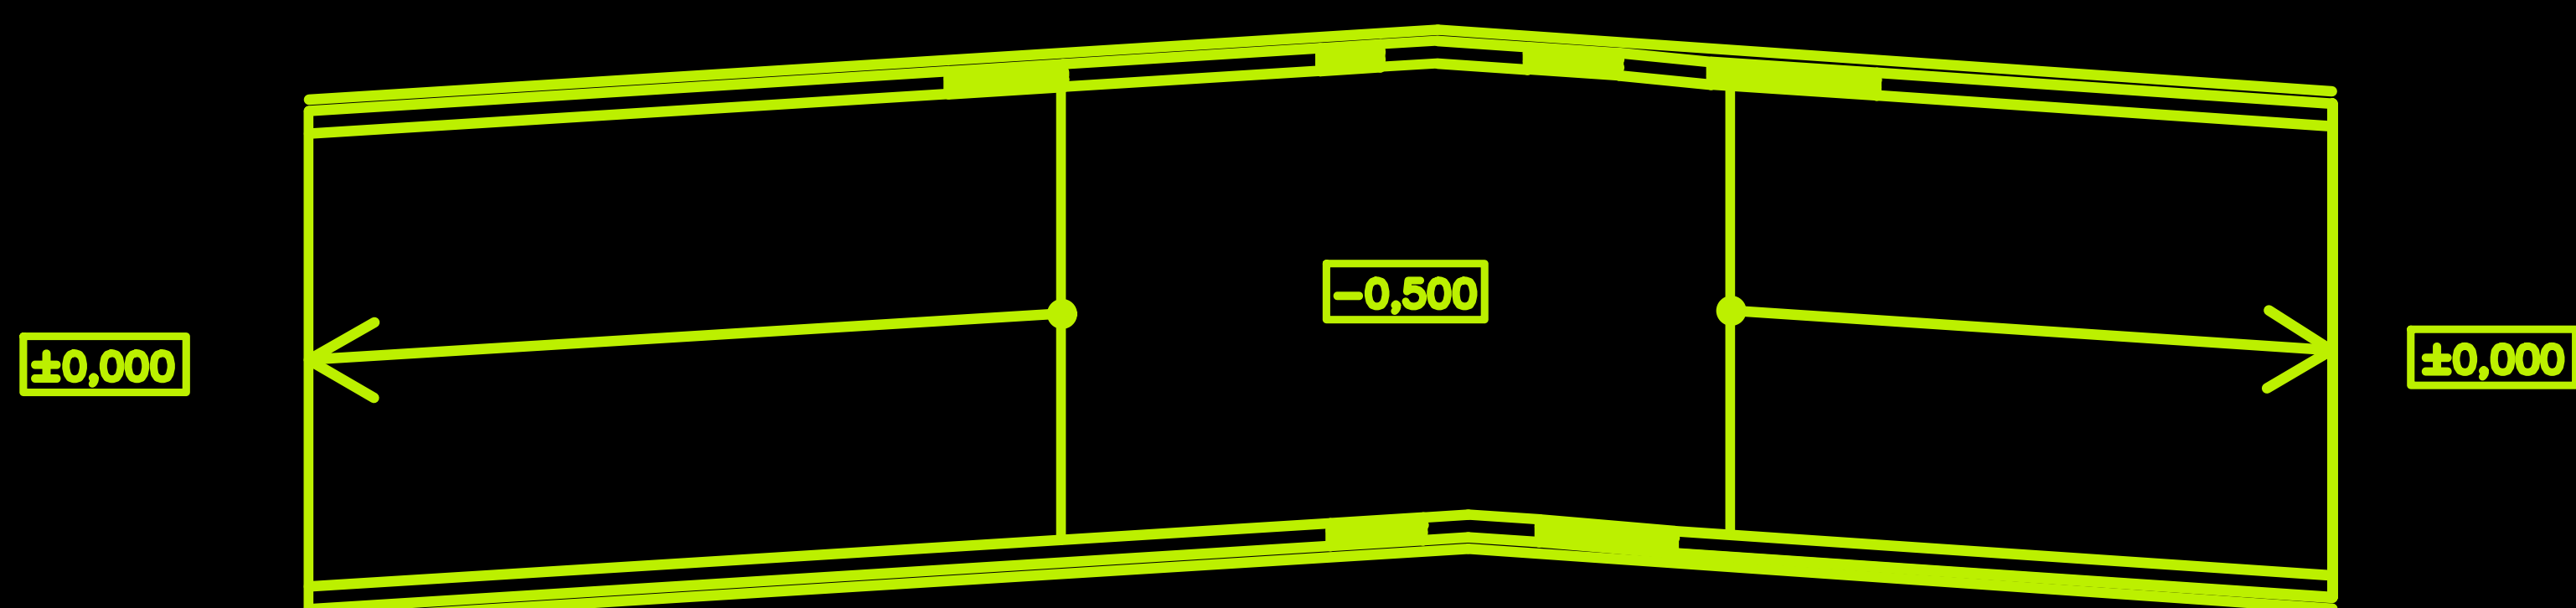

PŮDORYS 1:100

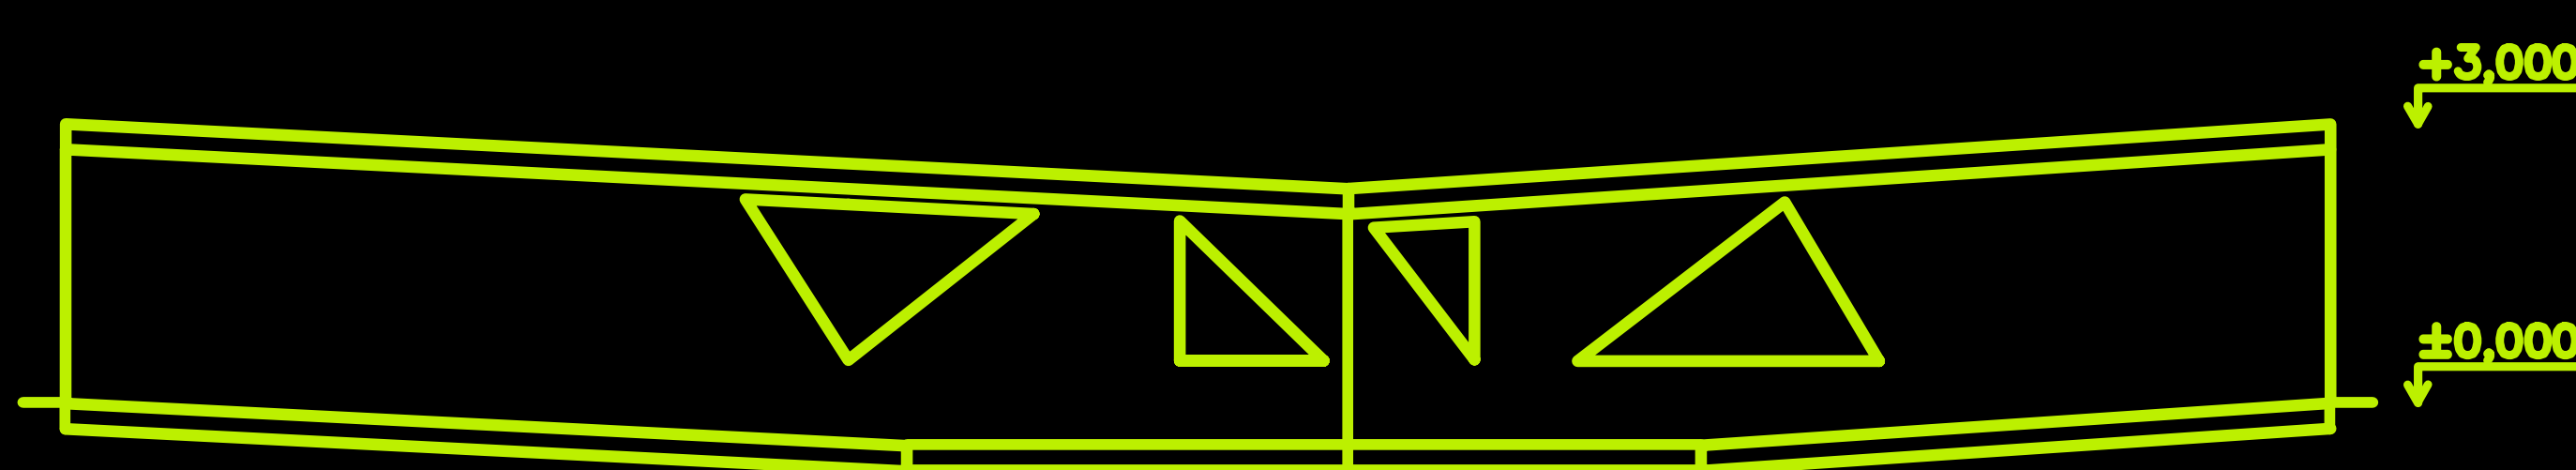

ŘEZ 1:100

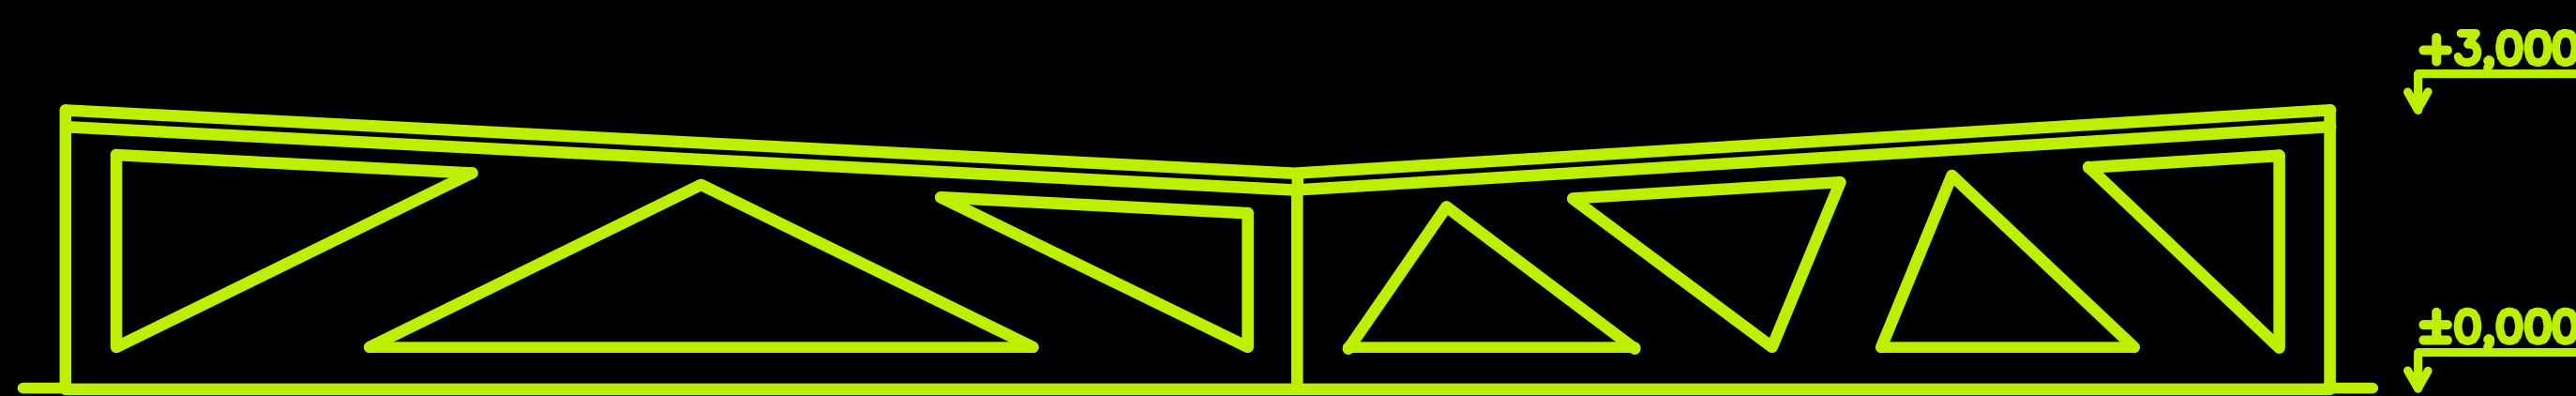

POHLED JIHOVÝCHODNÍ

MATERIÁLY

