



Vítězslav Endršt


Ateliér Kašpar_Bartík_Štáška

ATZ02_LS25/26_A+S



Univerzitní tréninkové centrum CEG FSv ČVUT


- 1 | Příjezdová cesta
- 2 | Stávající administrativní budova
- 3 | Konferenční část s kanceláři
- 4 | Ubytovací část pro 20 lidí
- 5 | Sklady
- 6 | Štola Josef

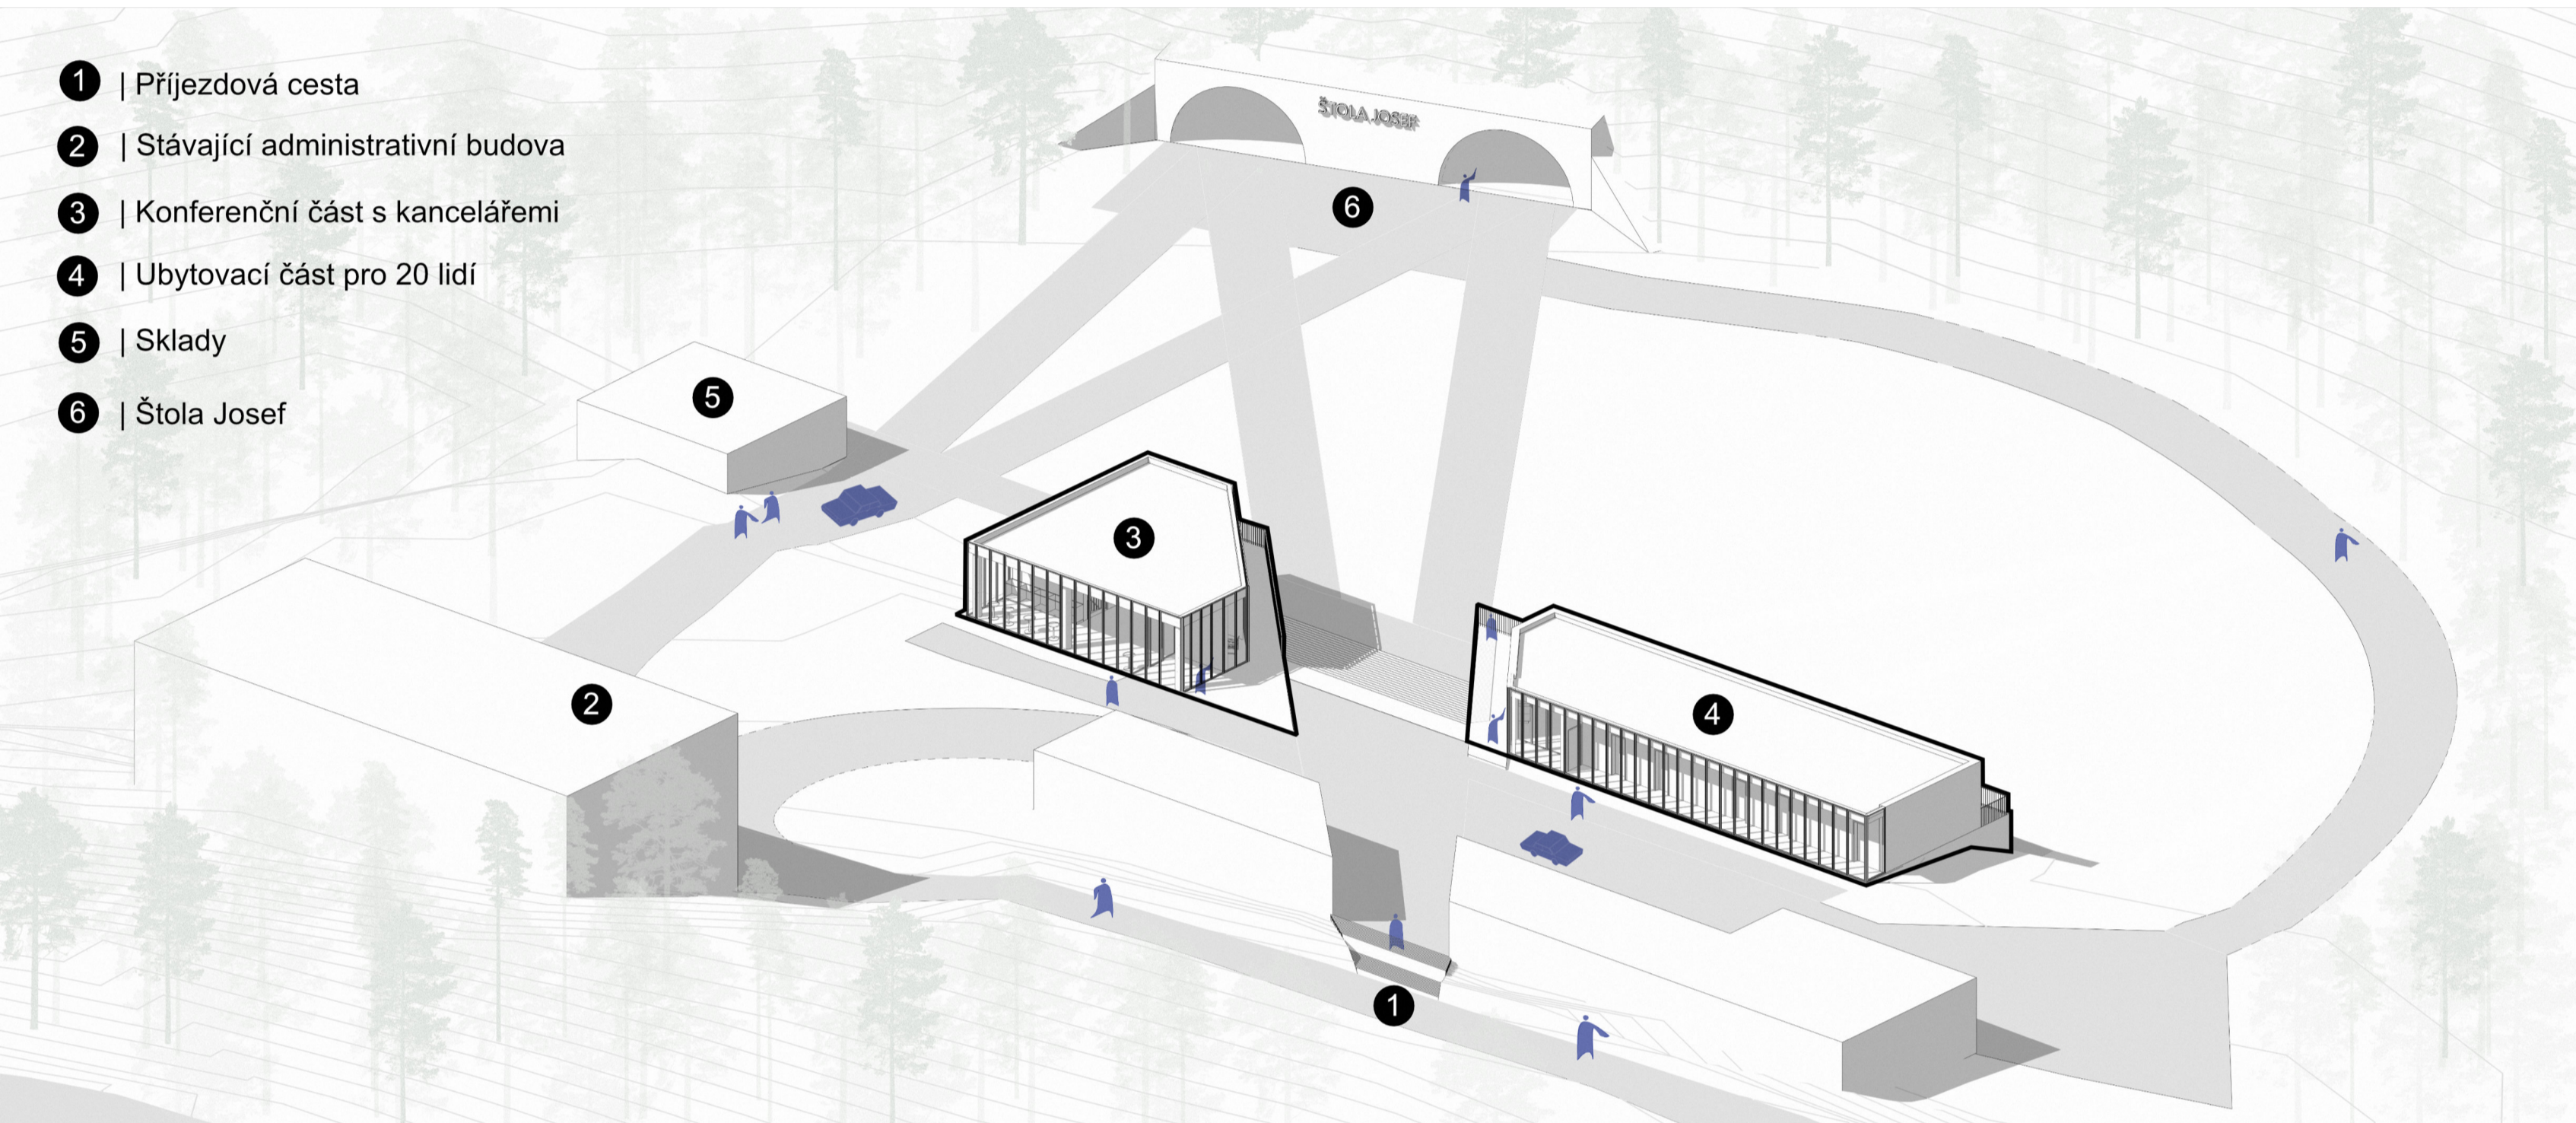


M 1:150 | AXONOMETRIE ÚZEMÍ



M 1:150 | AXONOMETRIE ÚZEMÍ

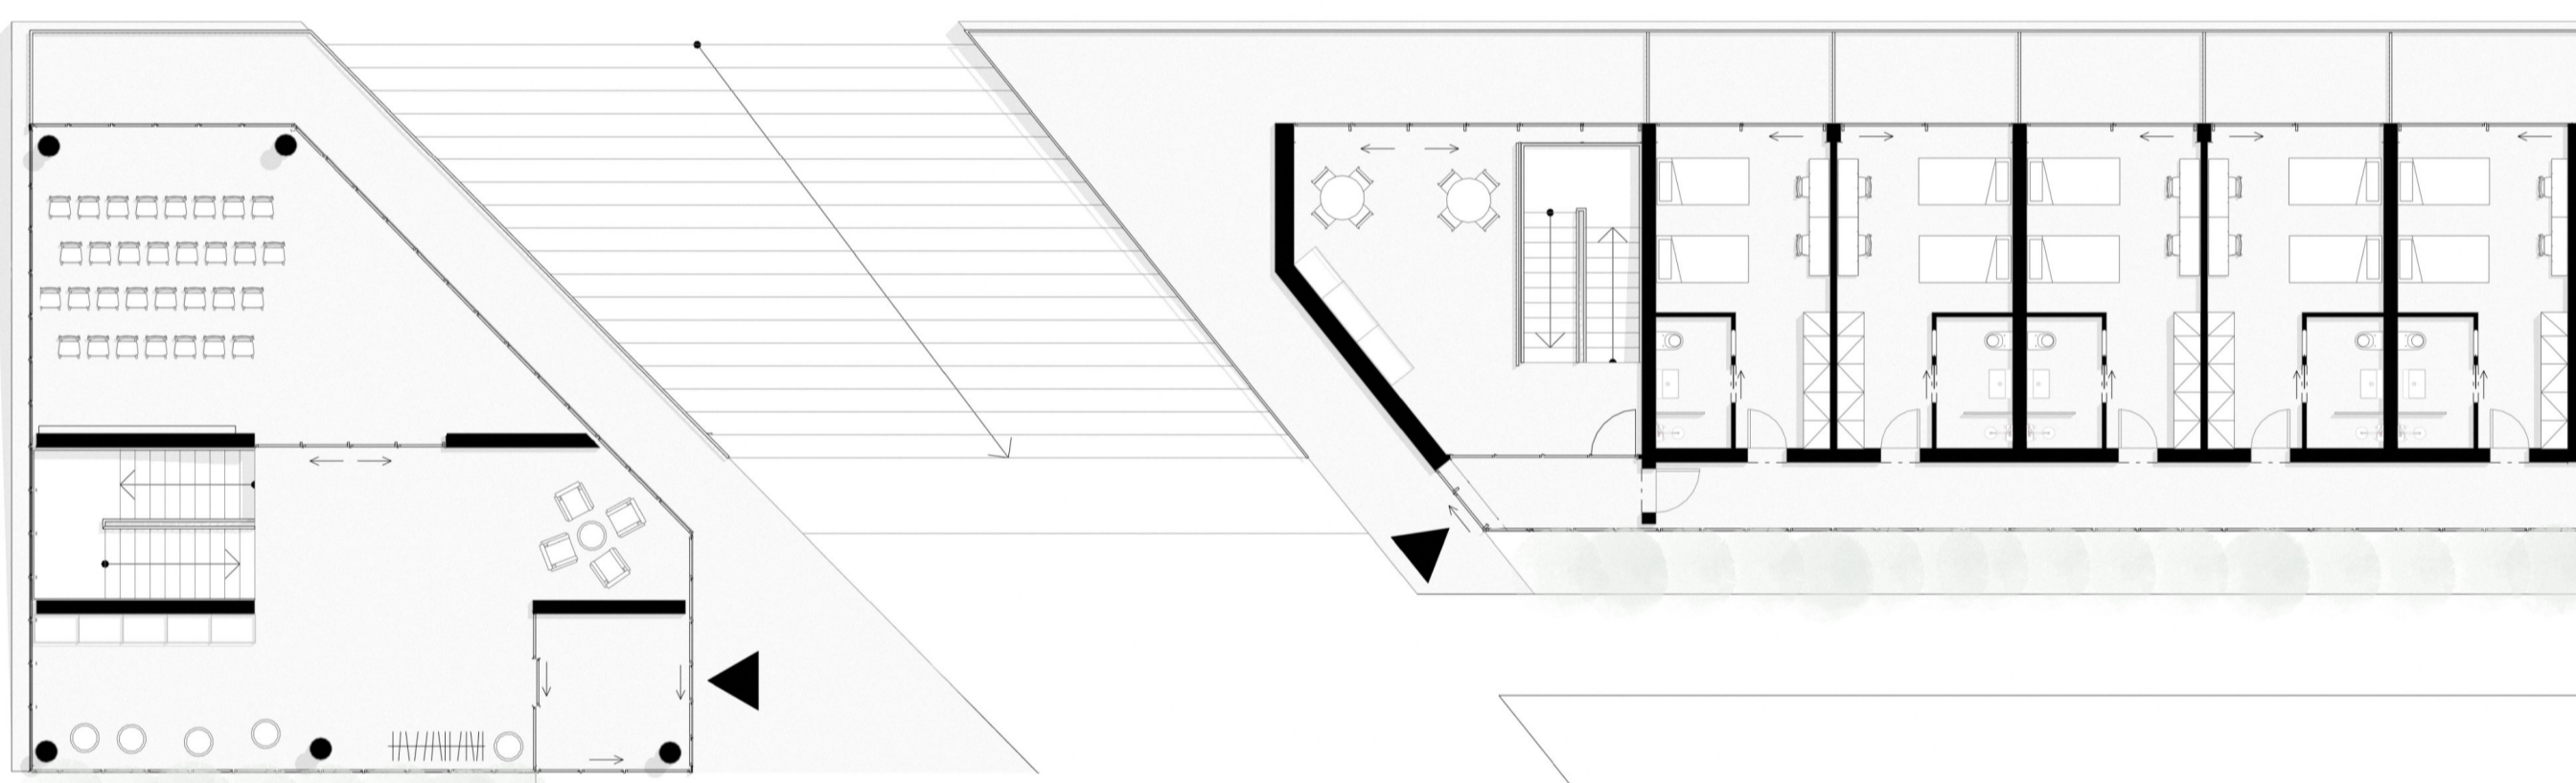

M 1:150 | 2. NADZEMNÍ PODLAŽÍ

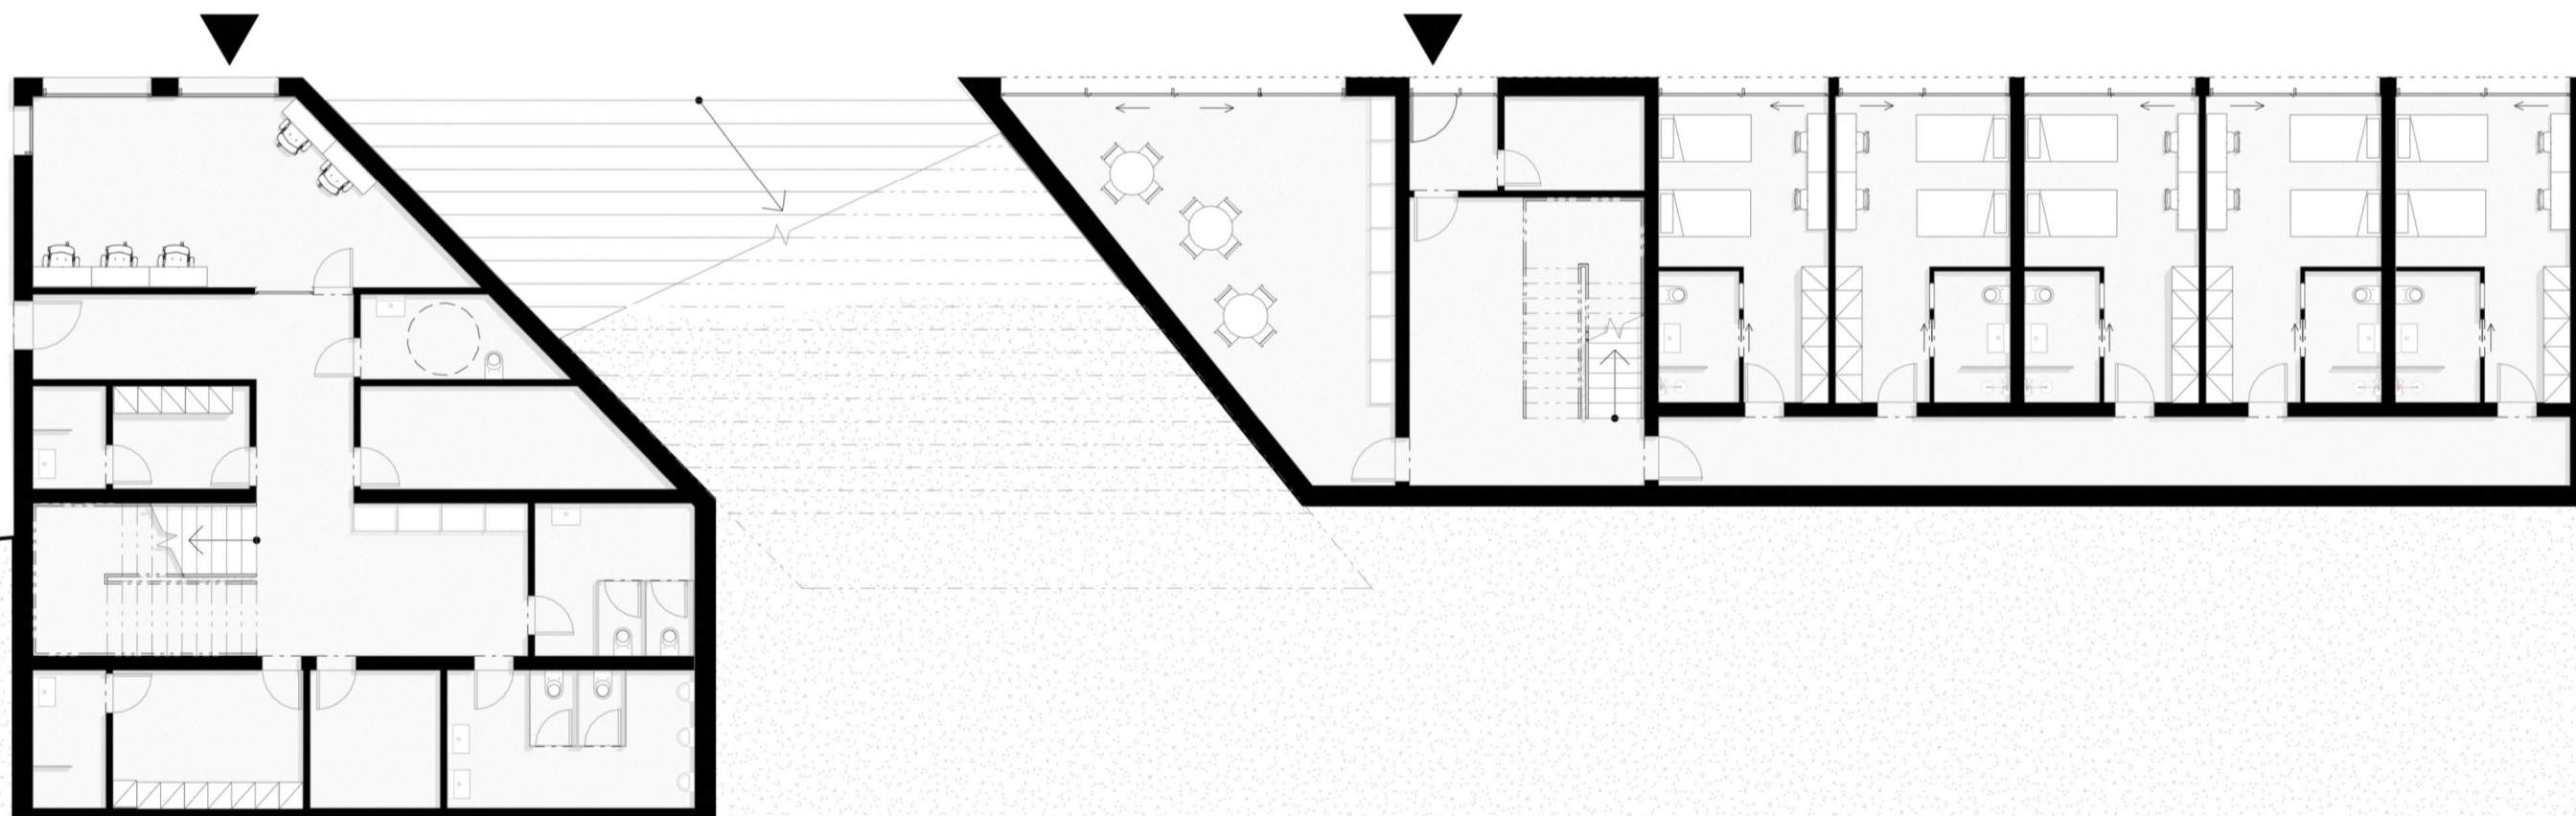

M 1:150 | 1. NADZEMNÍ PODLAŽÍ

Lokalita a zadání


Řešené území leží u vodní nádrže Slapy v návaznosti na výzkumné pracoviště ČVUT – Štola Josef. Cílem návrhu je multifunkční areál zahrnující konferenční centrum s administrativou, tréninkovou místnost pro roboty, ubytování pro 20 osob

Urbanistický koncept


Návrh respektuje měřítko okolní zástavby a akcentuje hlavní vstup do areálu. Budovy jsou logicky organizovány podél kompoziční osy, která propojuje vstupní část přímo s portály štoly.

Dispoziční zónování


Hlavní provoz je rozdělen do dvou hmot. První budova sdružuje konferenční a administrativní prostory. Druhá budova slouží ubytování a je tak akusticky oddělena od rušnějšího provozu.

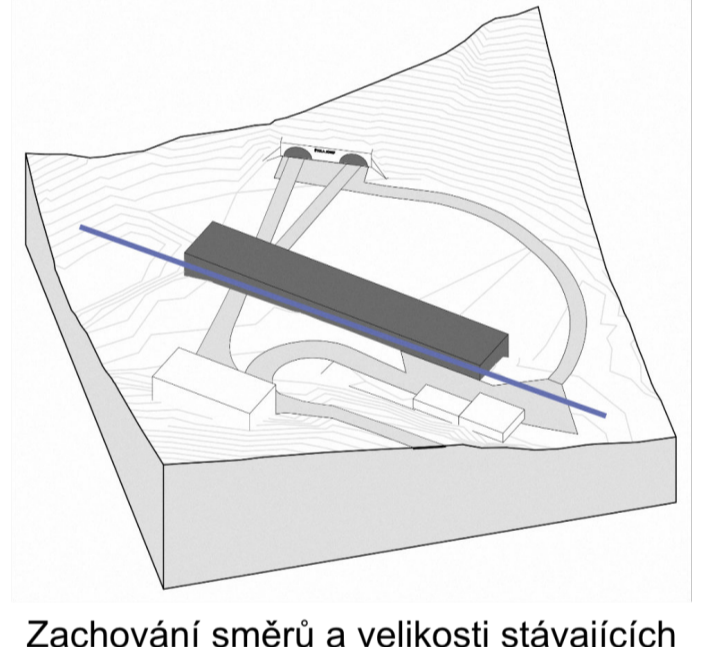


Zachování směru a velikosti stávajících objektů.

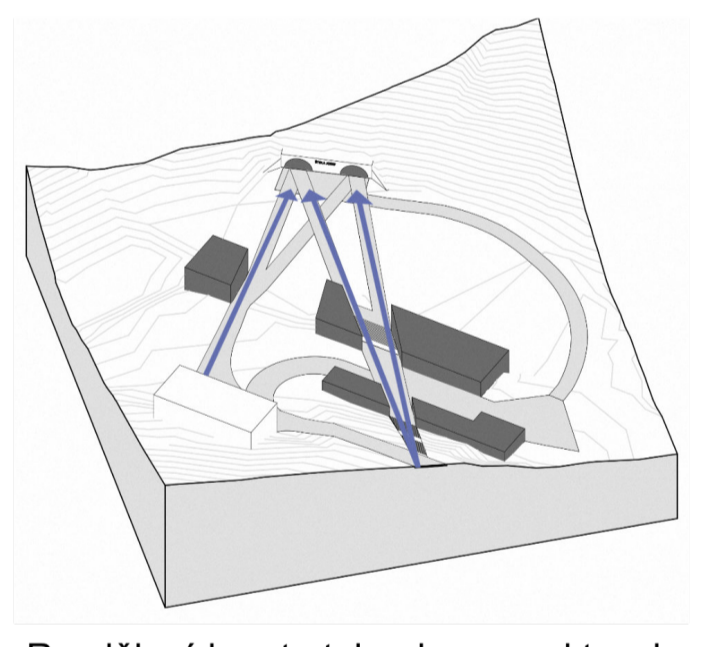


Rozdělení hmoty tak, aby respektovala velikost stávajících objektů a zároveň reagovala na průchod od parkoviště ke stolám.

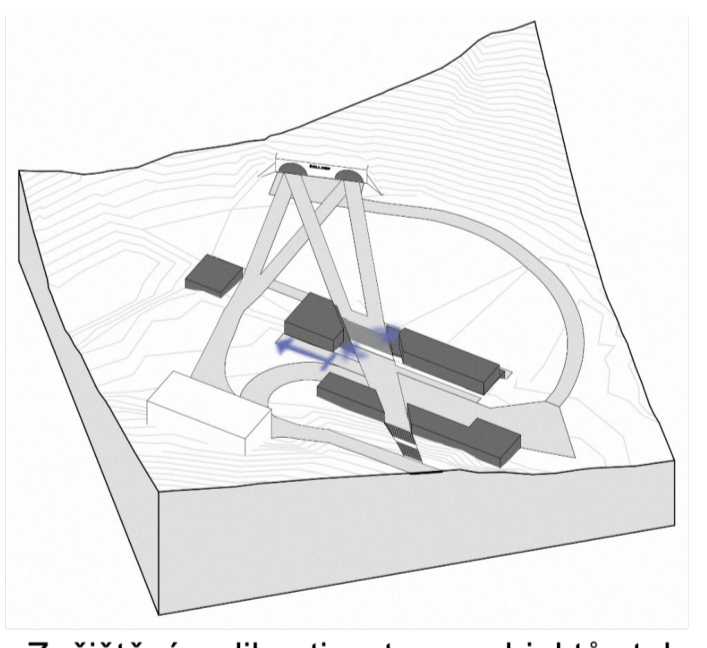

Začištění velikosti a tvaru objektů, tak aby reagovala na vnitřní dispozici a funkční uspořádání.

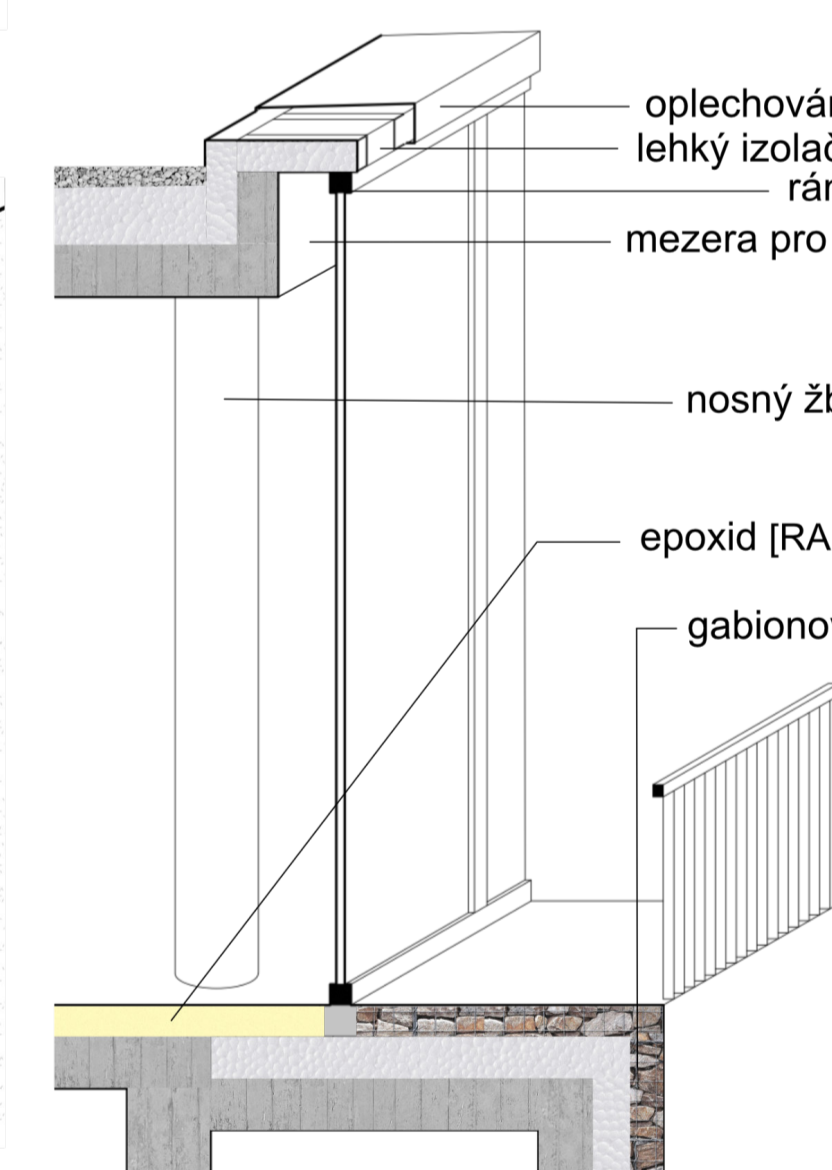

M 1:30 | KOMPLEXNÍ ŘEZ

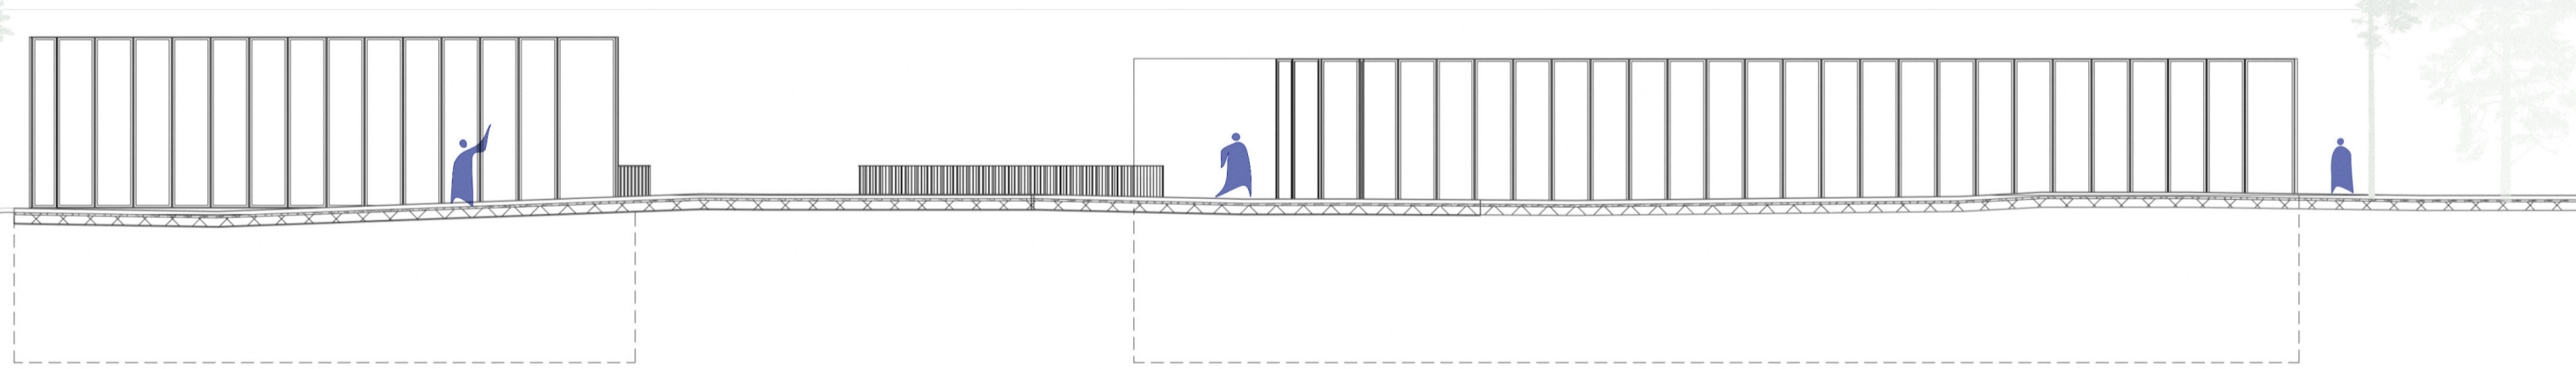


M 1:150 | JIŽNÍ POHLED



M 1:150 | PŘÍČNÝ ŘEZ KONFERENCEČNÍ ČÁSTI



M 1:150 | SEVERNÍ POHLED

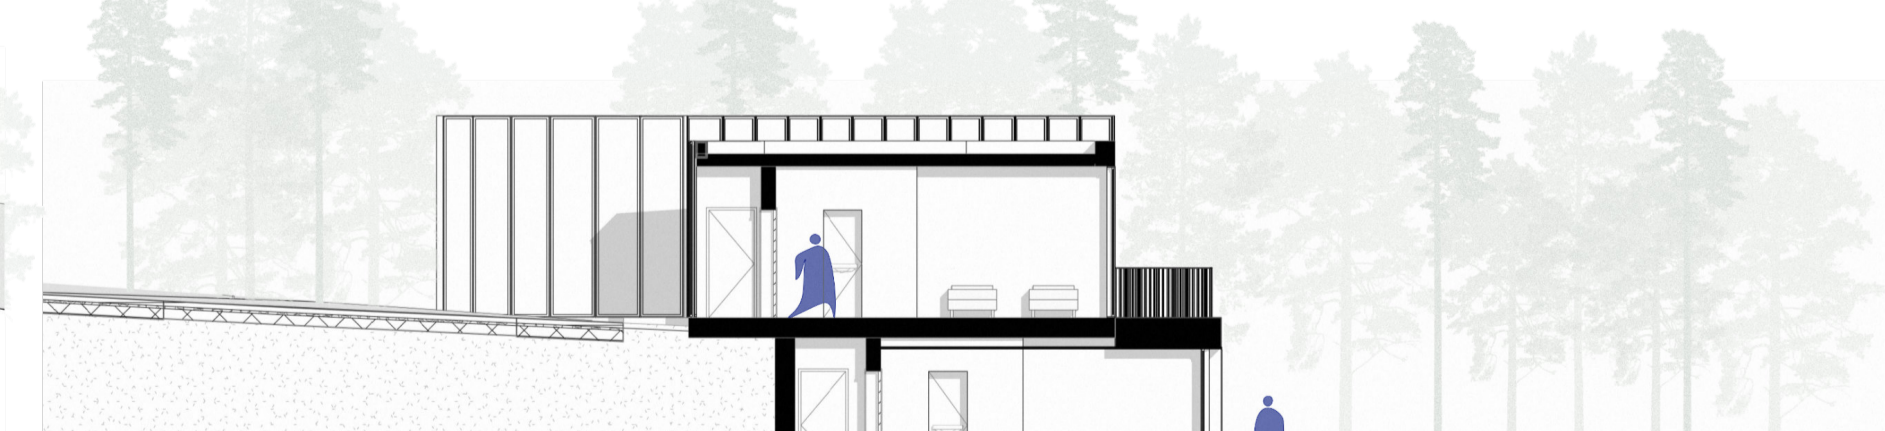

M 1:150 | PŘÍČNÝ ŘEZ UBYTOVACÍ ČÁSTI

