




RUDÁ VĚŽ SMRTI-KAVÁRNA S MUZEM

ateliér Štibor / Jurica
 ATZ1- ateliér architektonické tvorby - základní I
 FSv ČVUT v Praze
 LS 2025/26


Truhlářová Eliška




KONCEPT

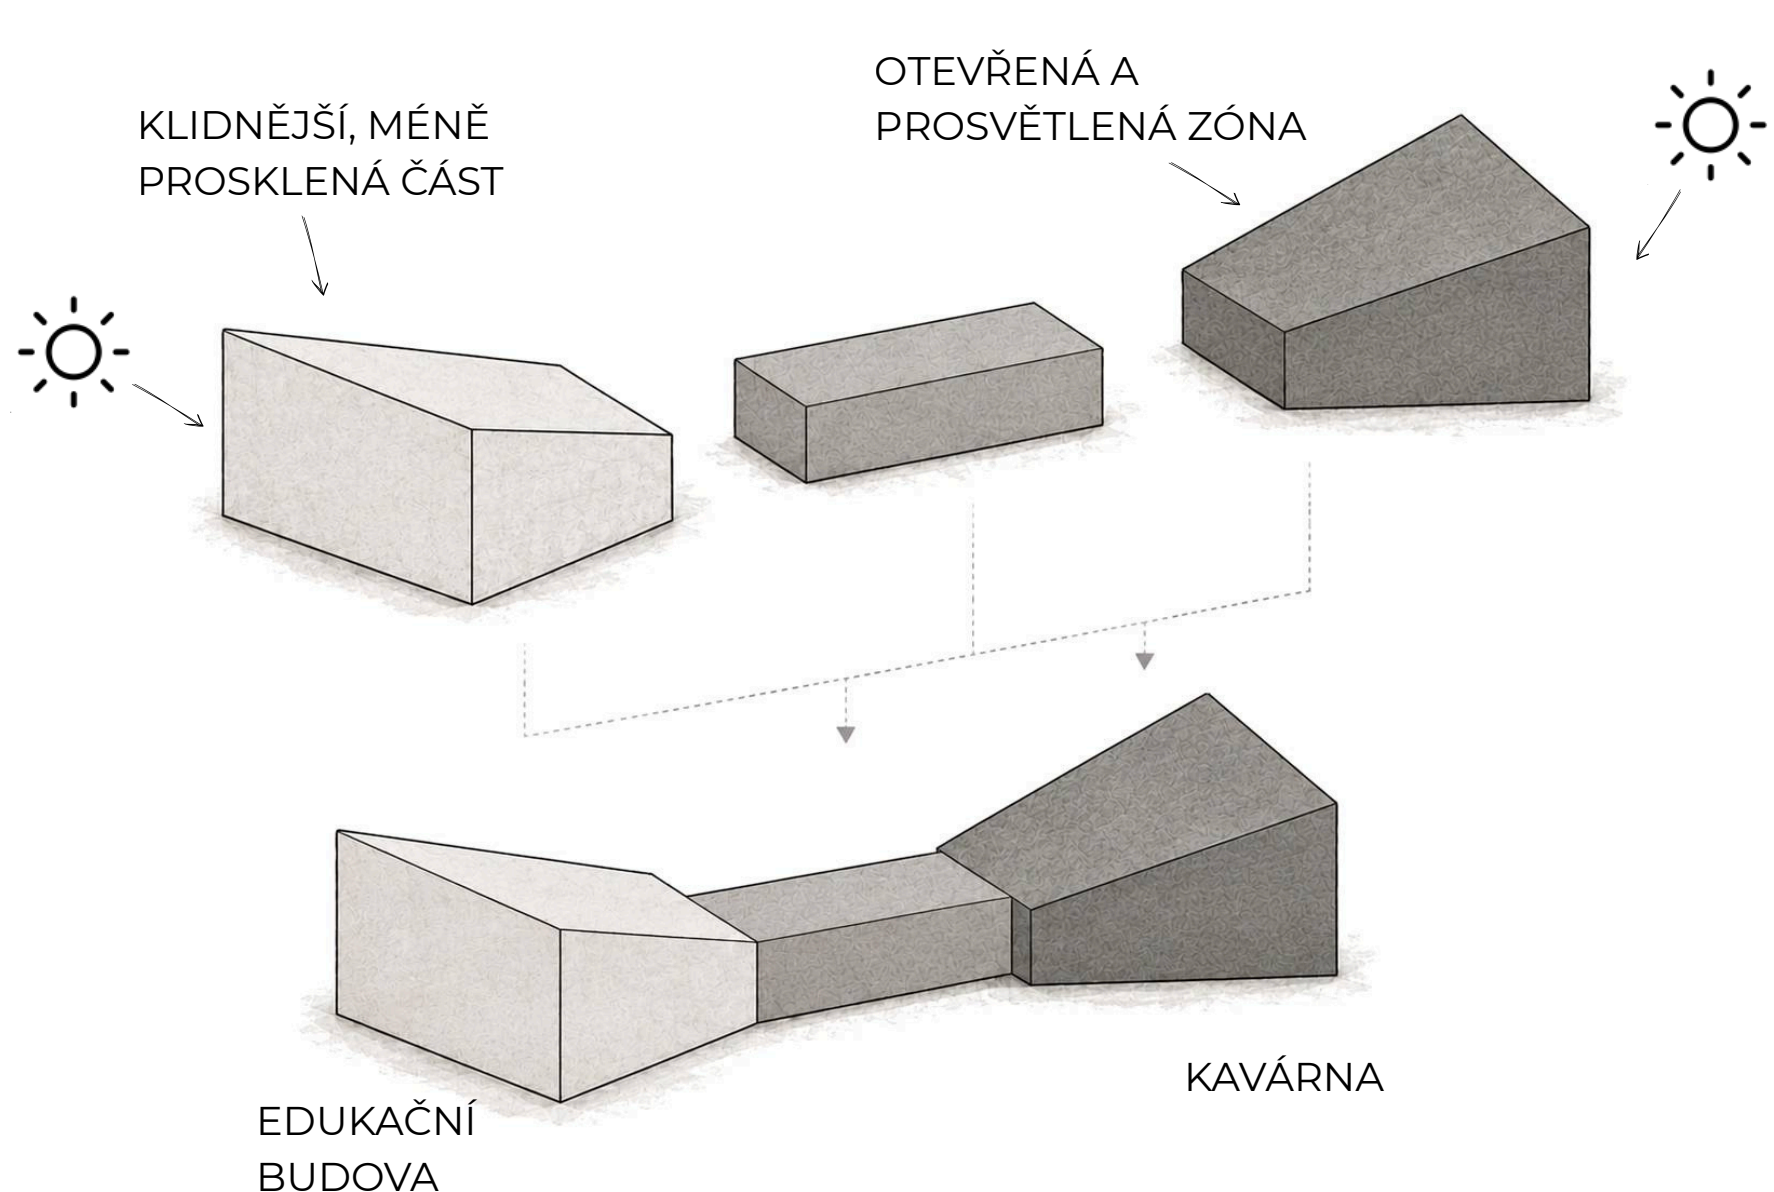



MAPA 1:500 000

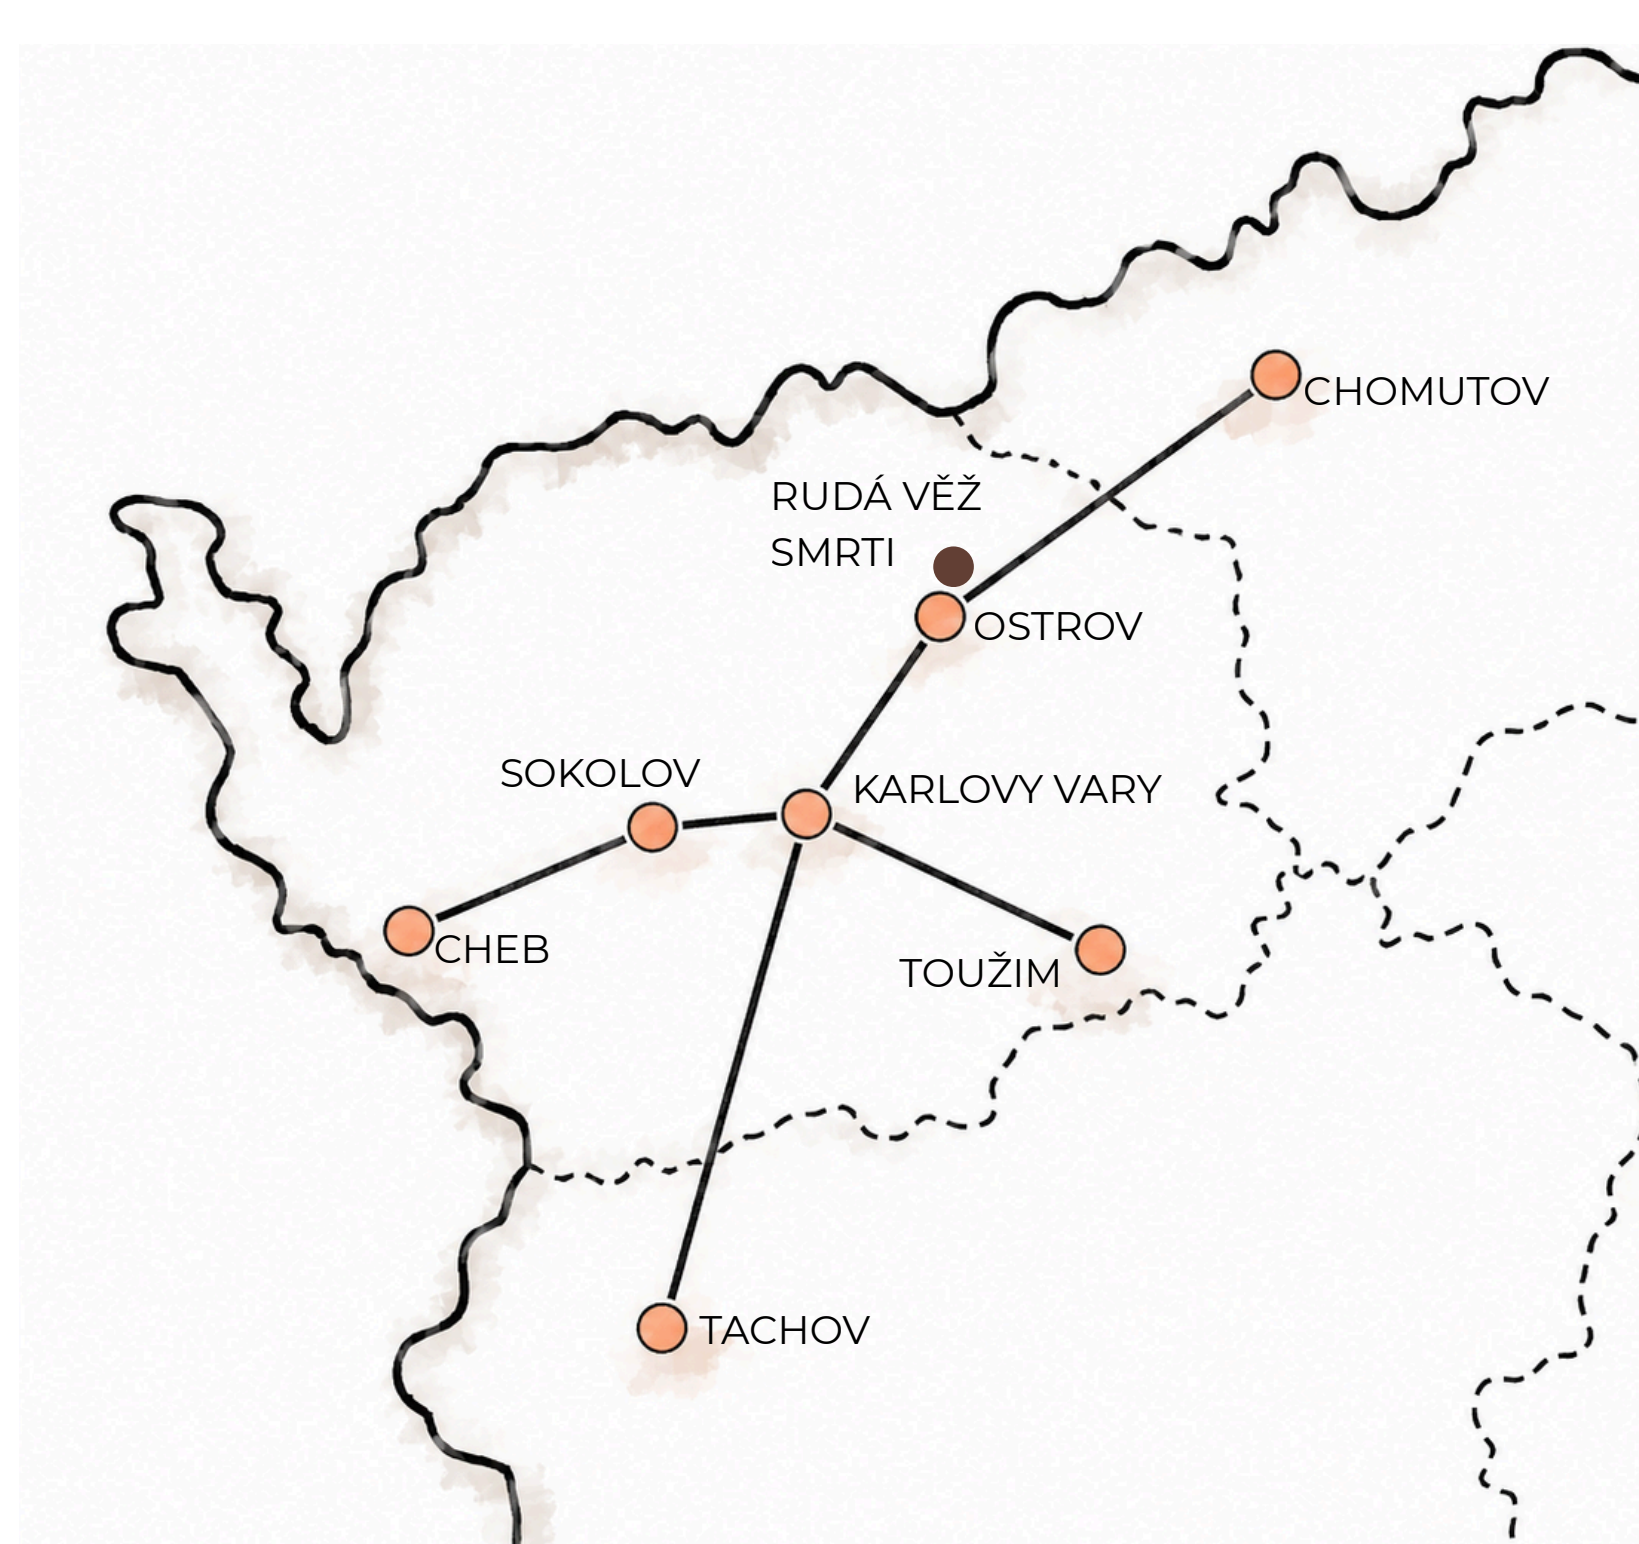

PŮDORYS 1:150

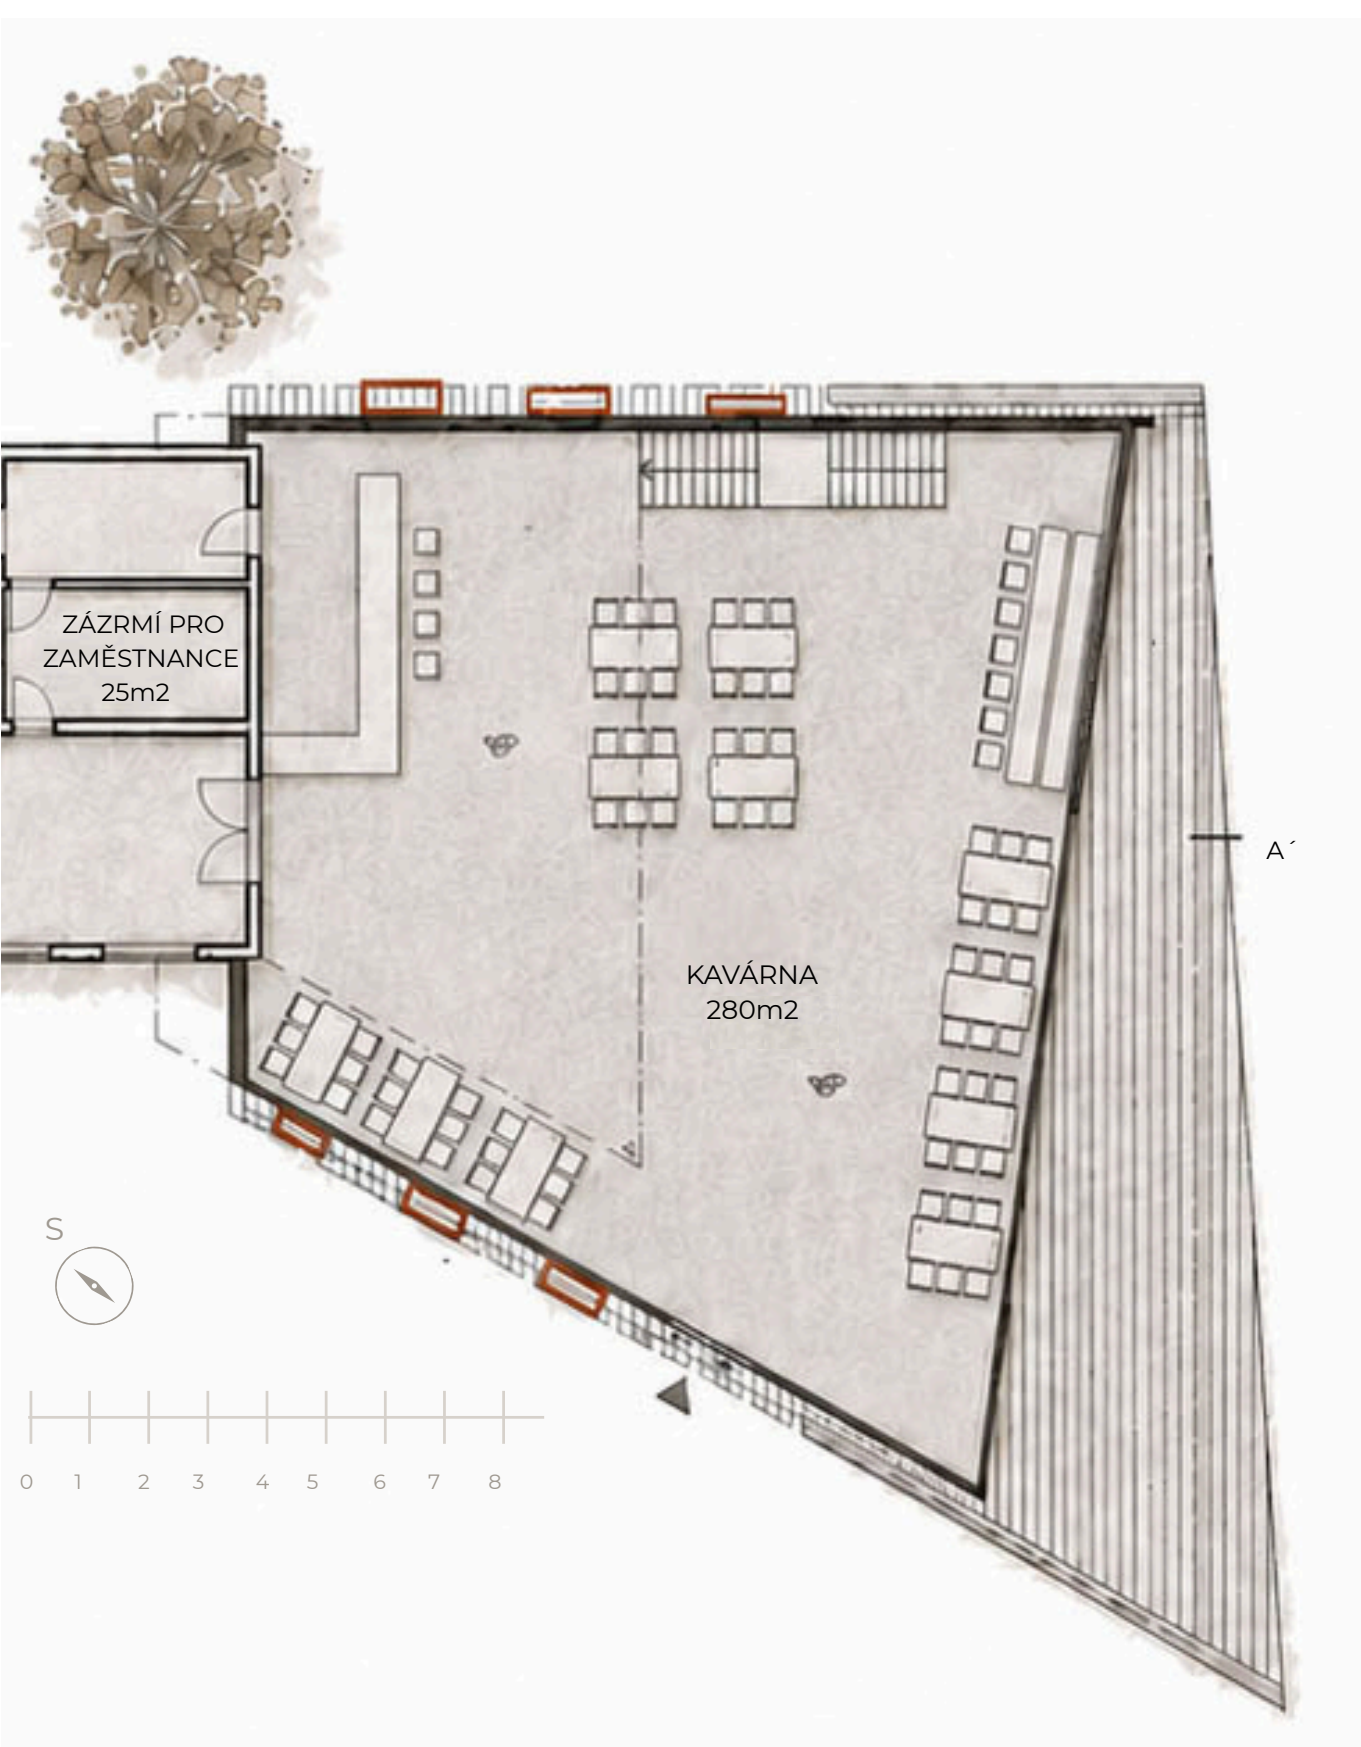

AXONOMETRIE

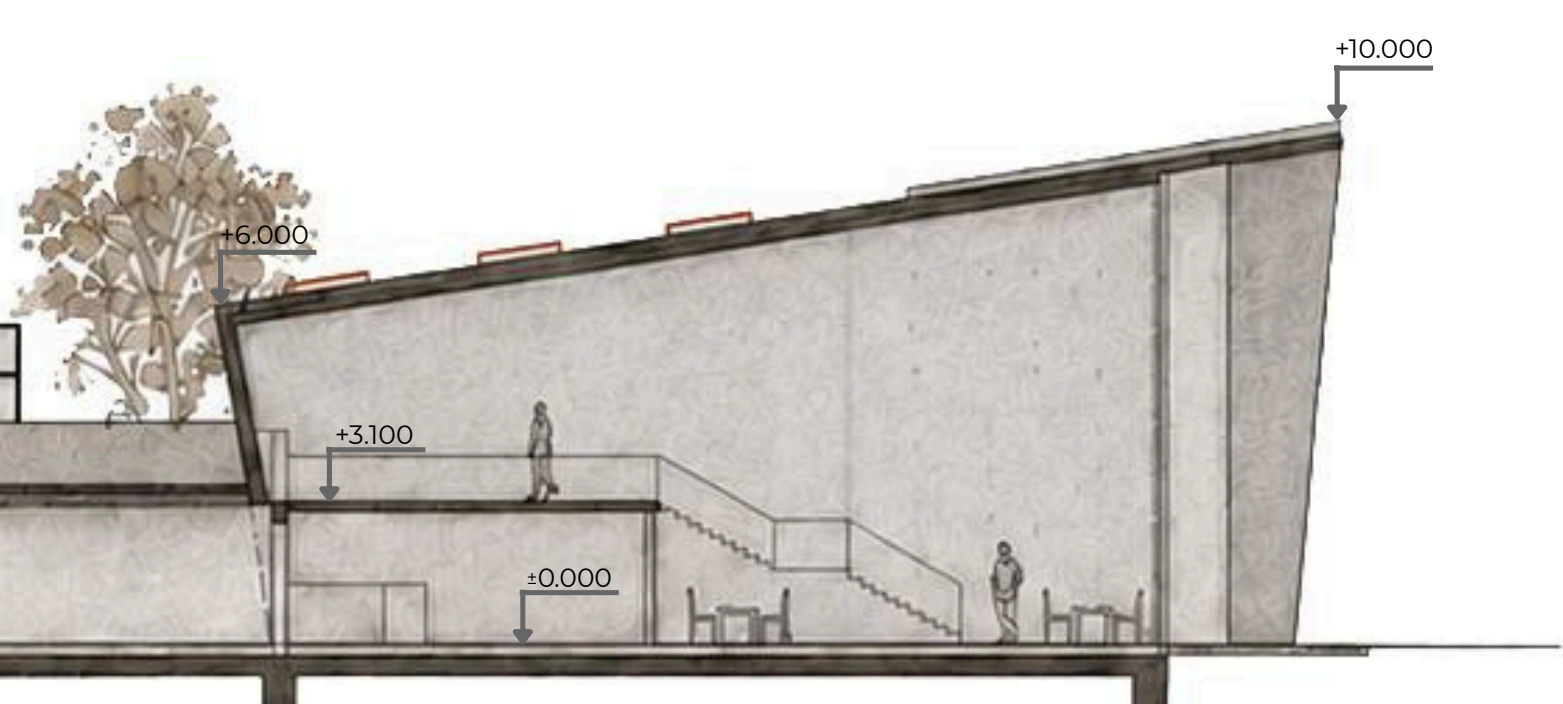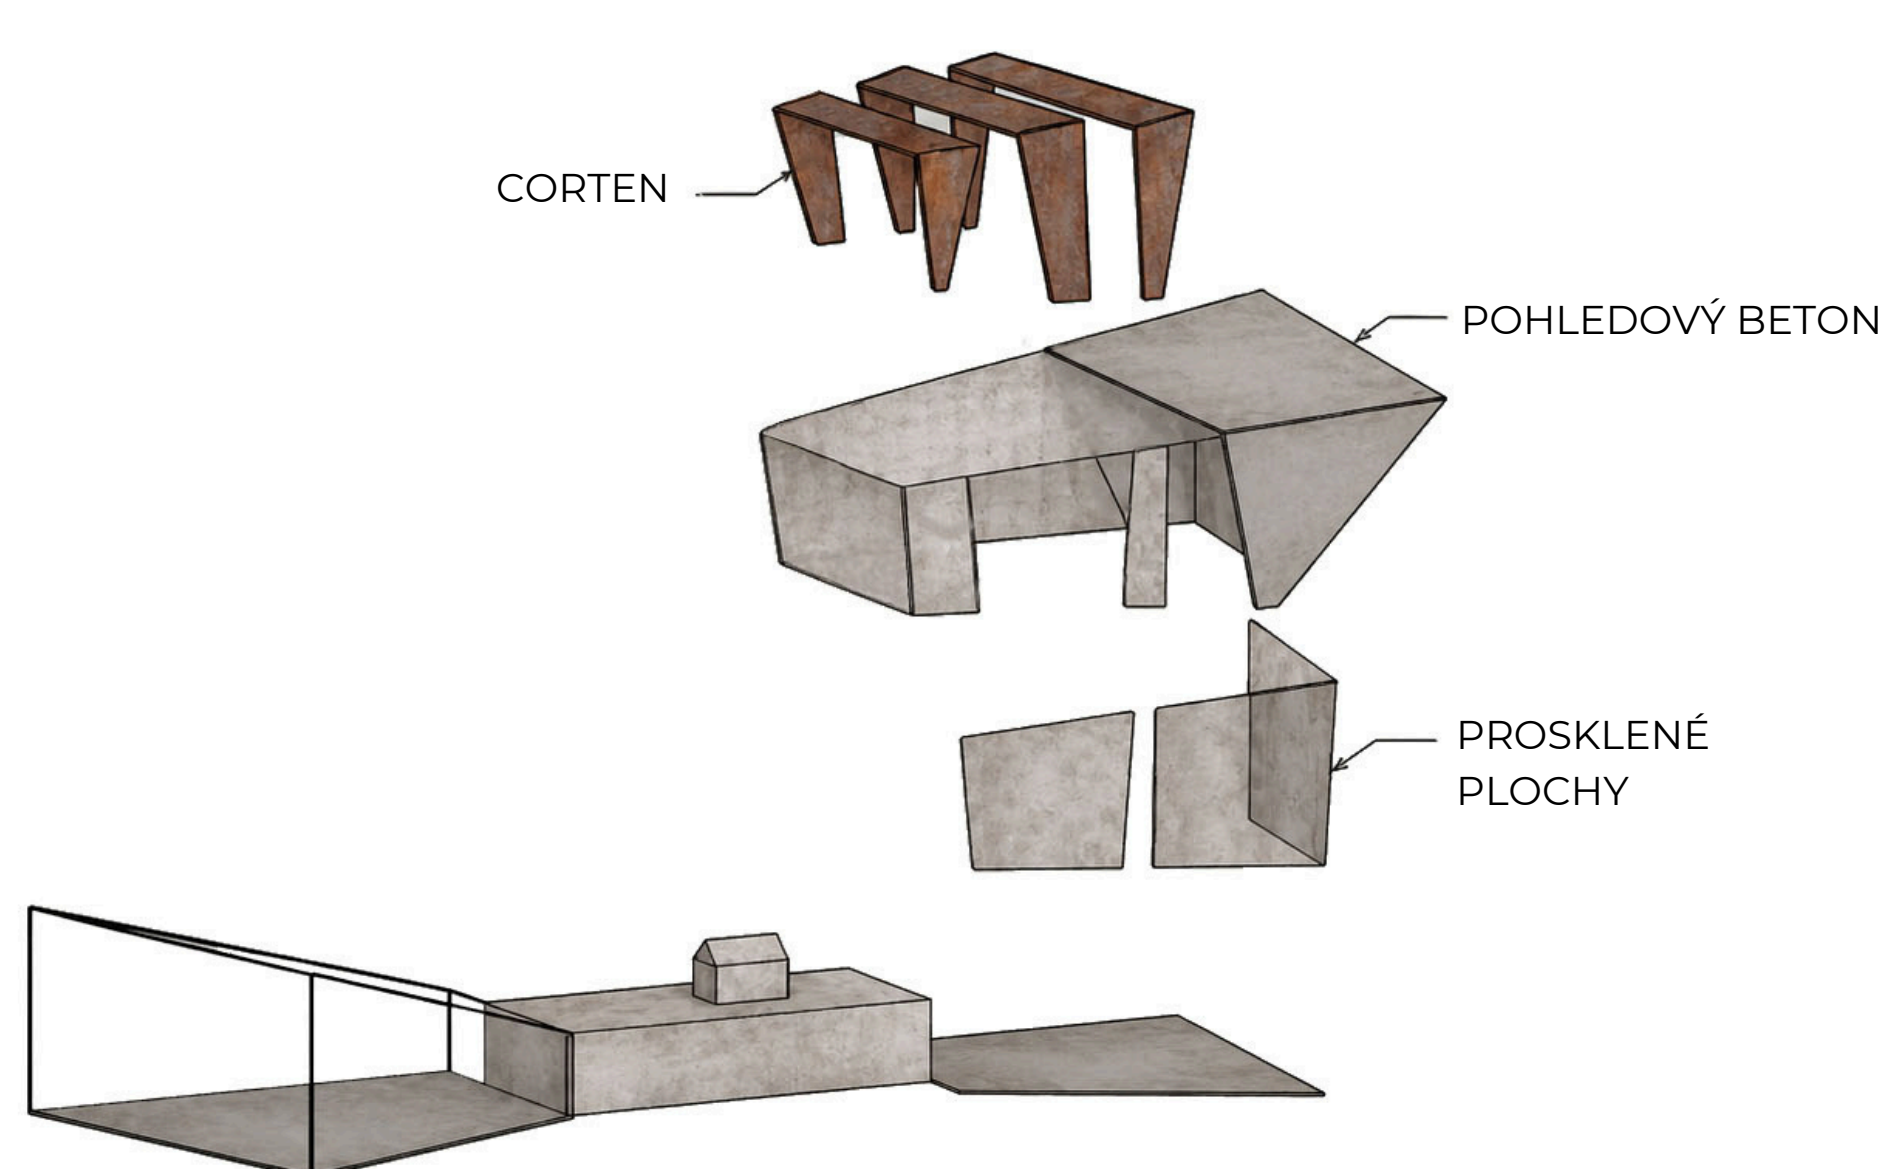

POHLEDY 1:150



DOPLŇKOVÁ VIZUALIZACE

