




RUDÁ VĚŽ SMRTI

EDUKAČNÍ CENTRUM

ATZ1_ateliér architektonické tvorby základní ILS 2025/2026
 ateliér: Rychtařík | Jurica | Karhan



Mariya Kaygorodova

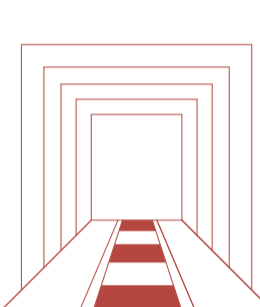


motiv uranového dolu




podzemní léžba




materiálový odkaz RVS

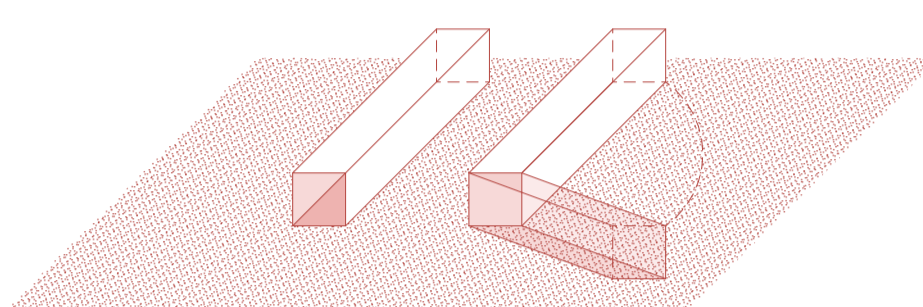


sestup do podzemí - historie připomenuta prostorovým zážitkem

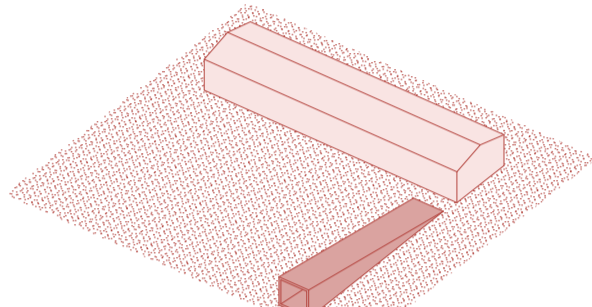

paměť místa v nové podobě

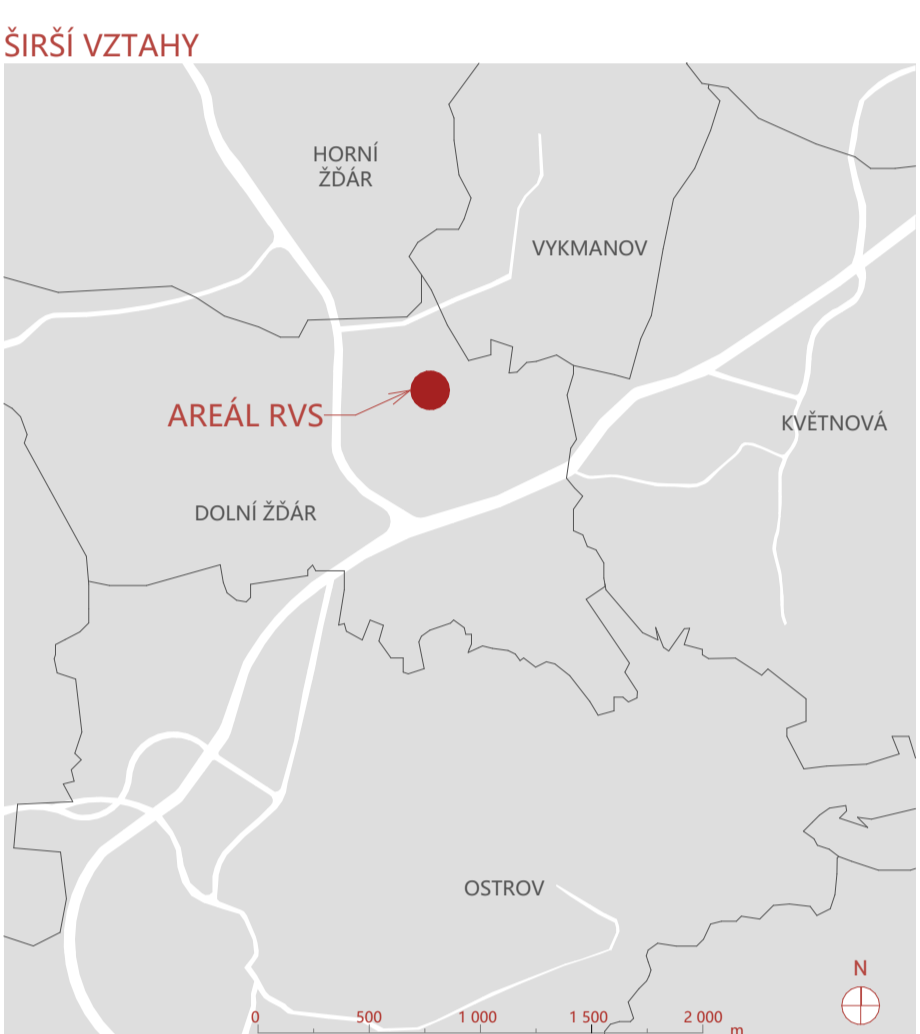


ŠIRŠÍ VZTAHY

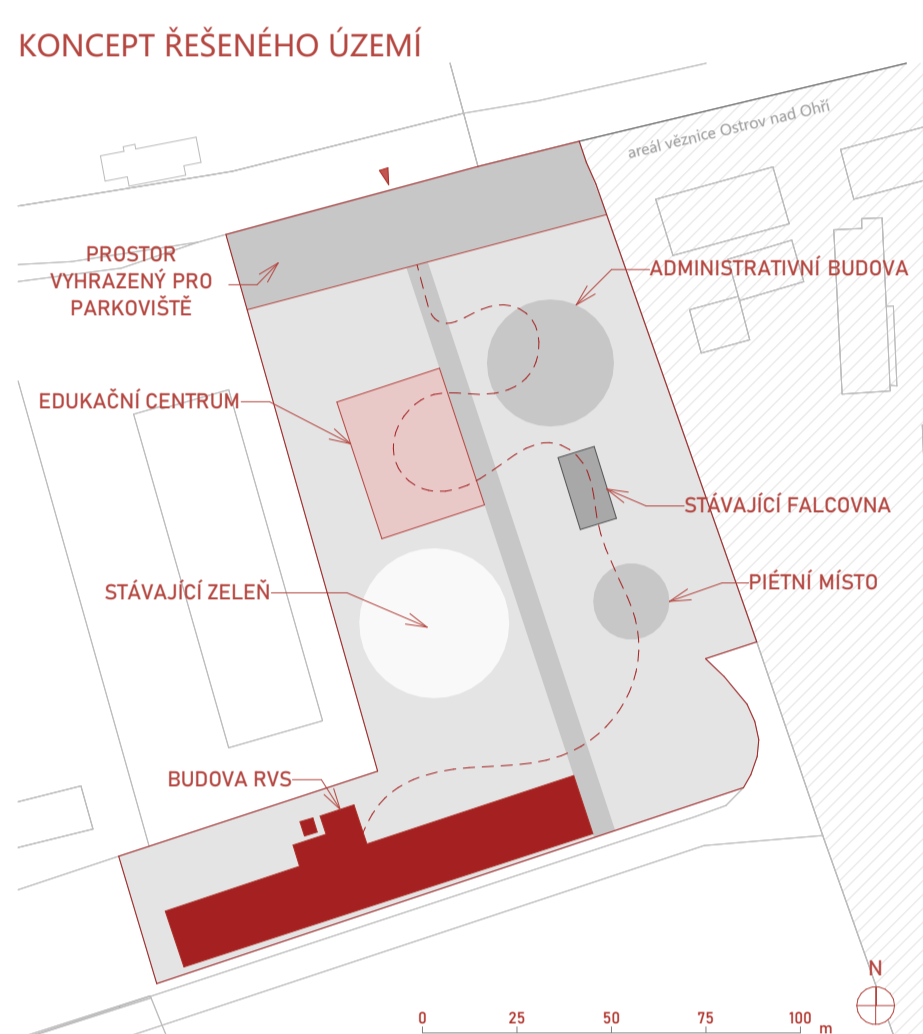


KONCEPT ŘEŠENÉHO ÚZEMÍ




SITUACE

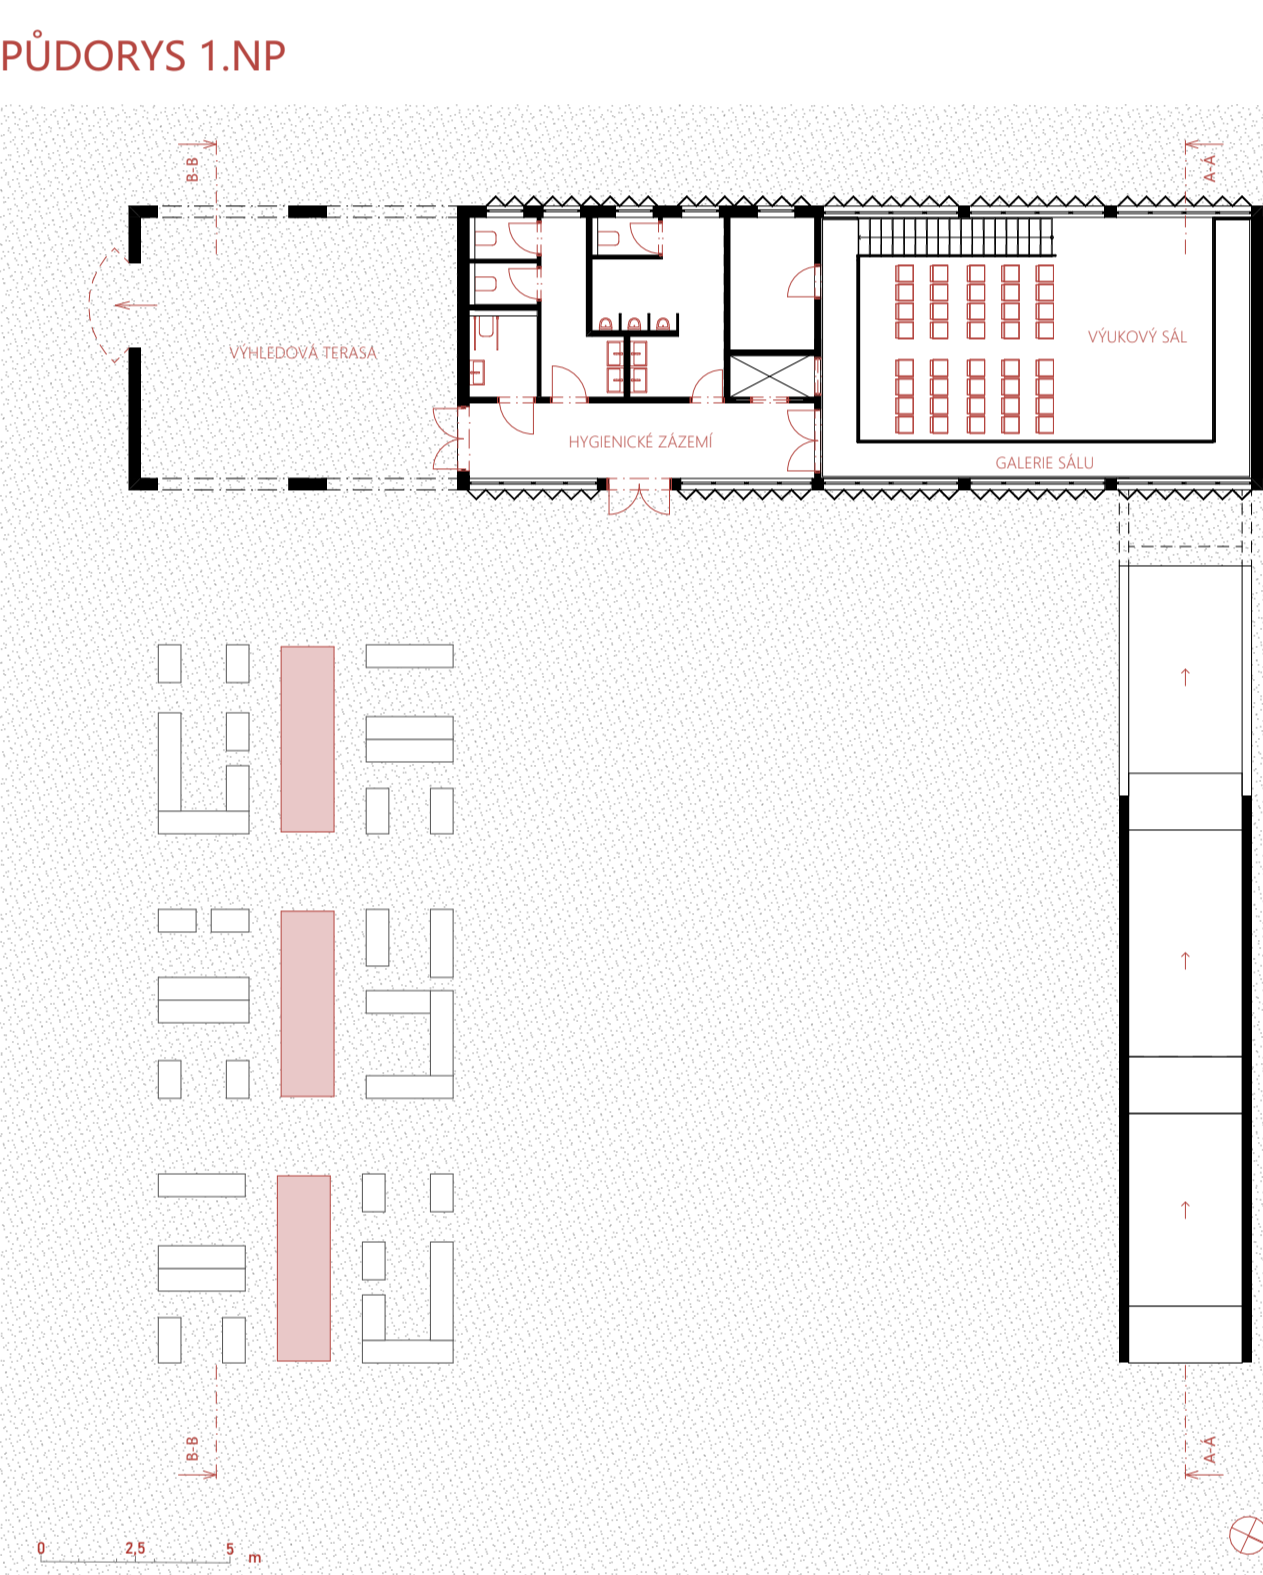

PŮDORYS 1.NP

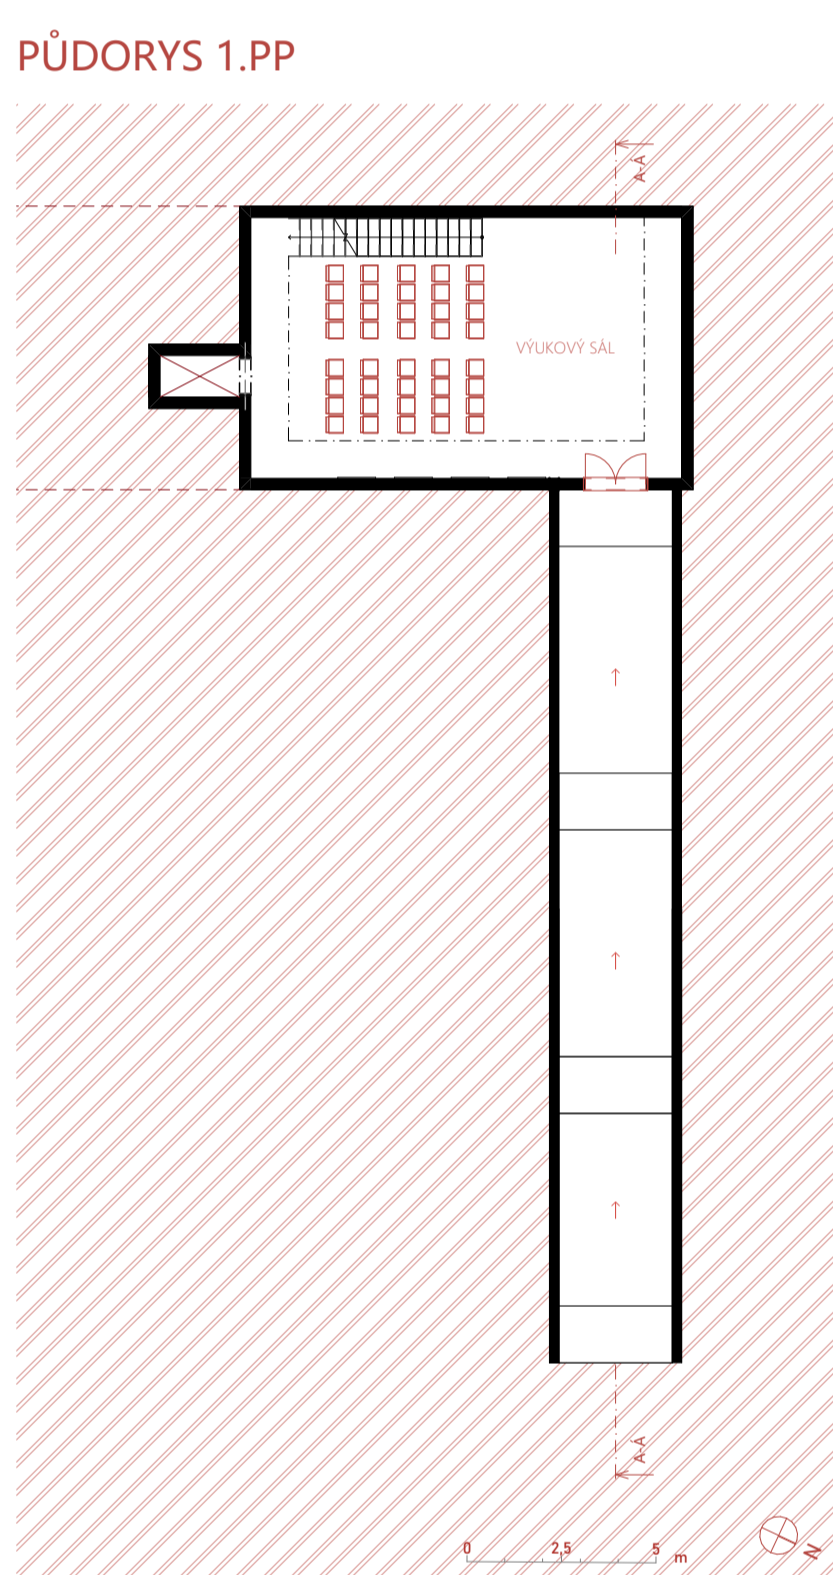


PŮDORYS 1.PP

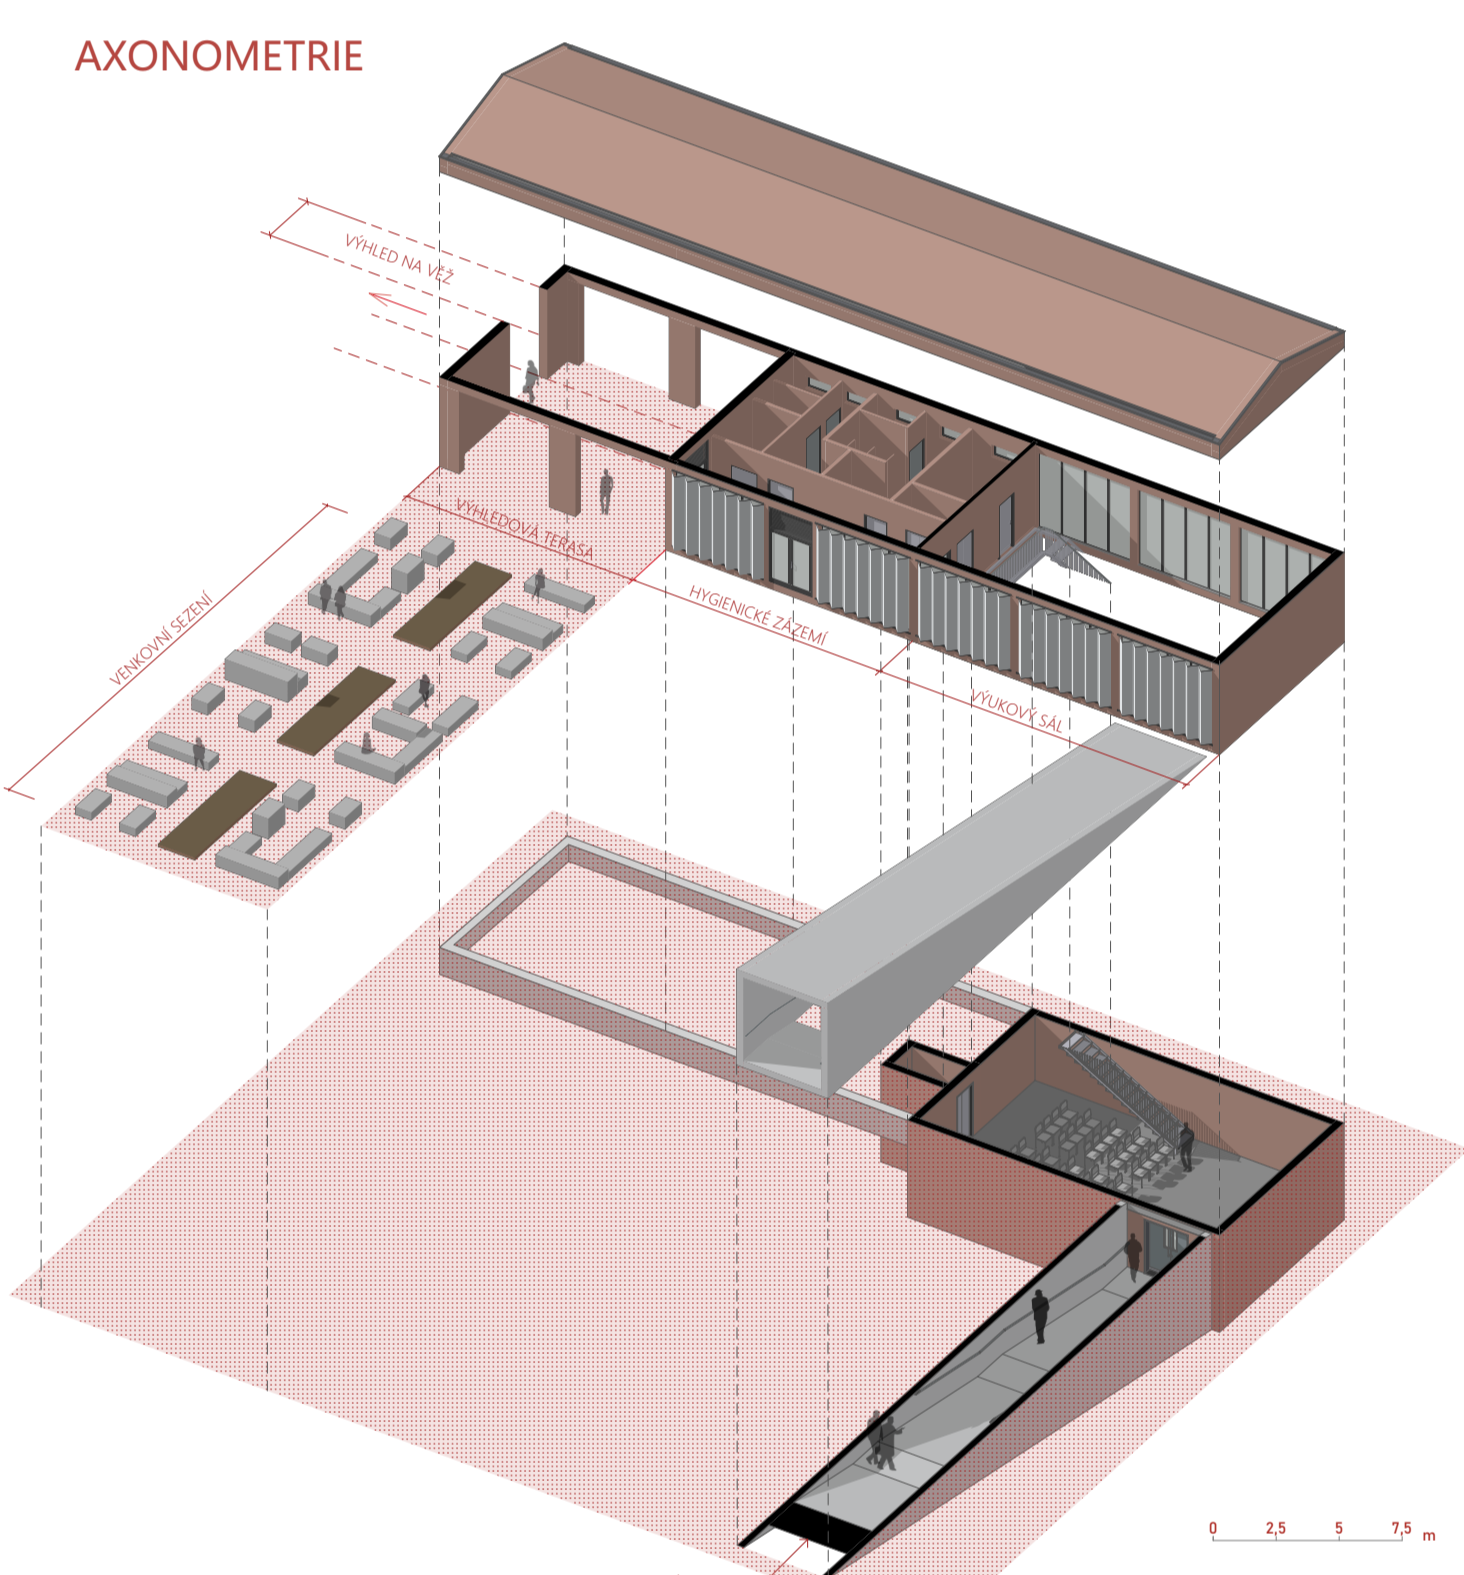

AXONOMETRIE




ŘEZ: A-A

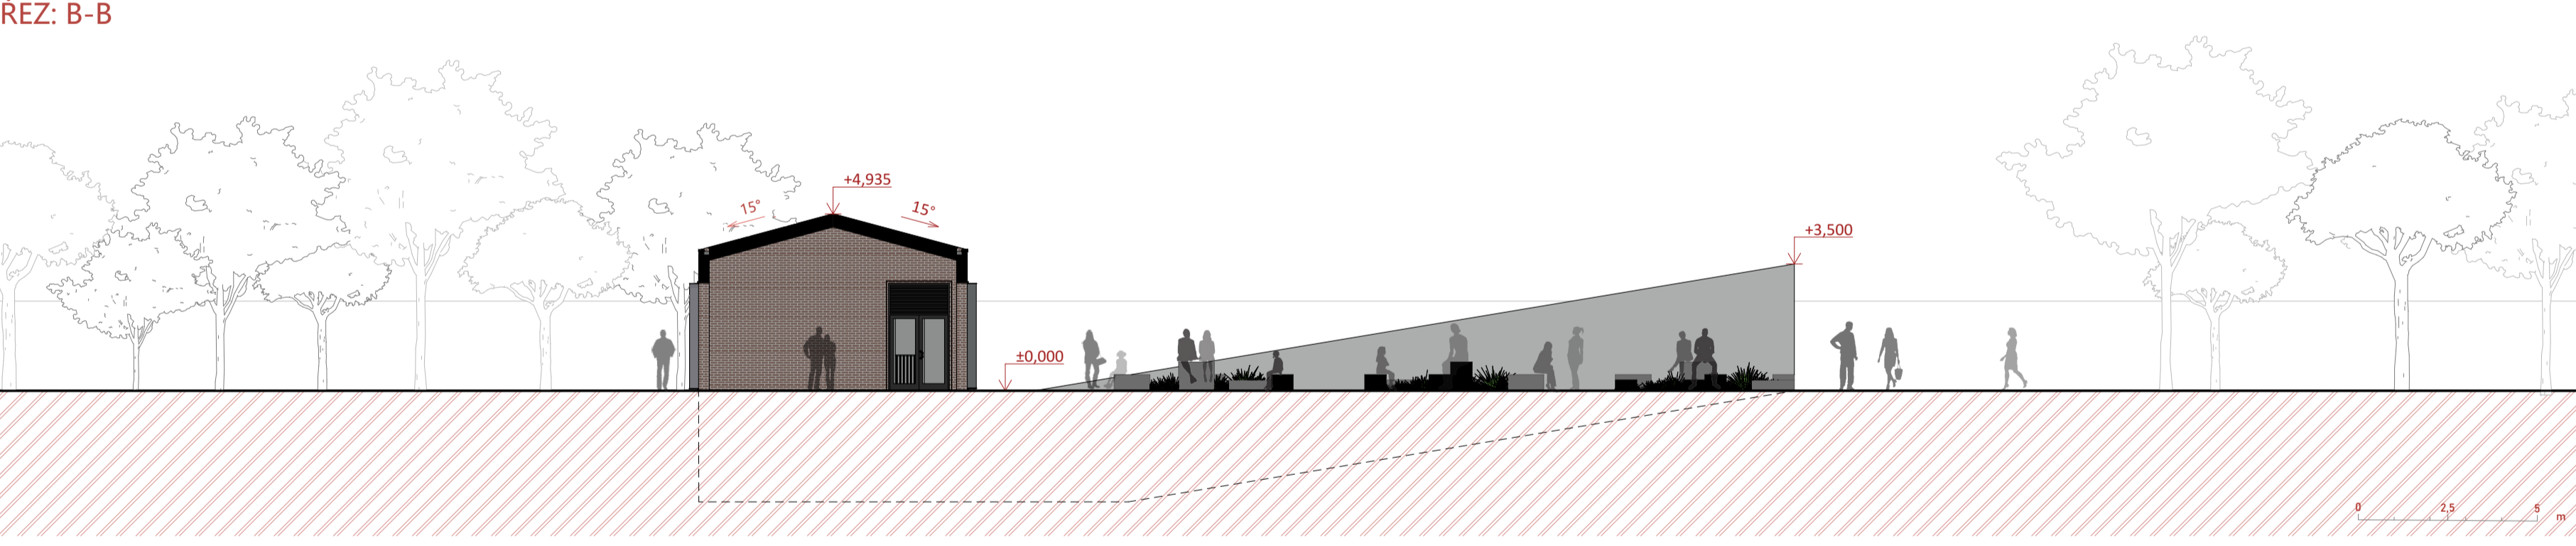


ŘEZ: B-B




POHLED SEVERNÍ

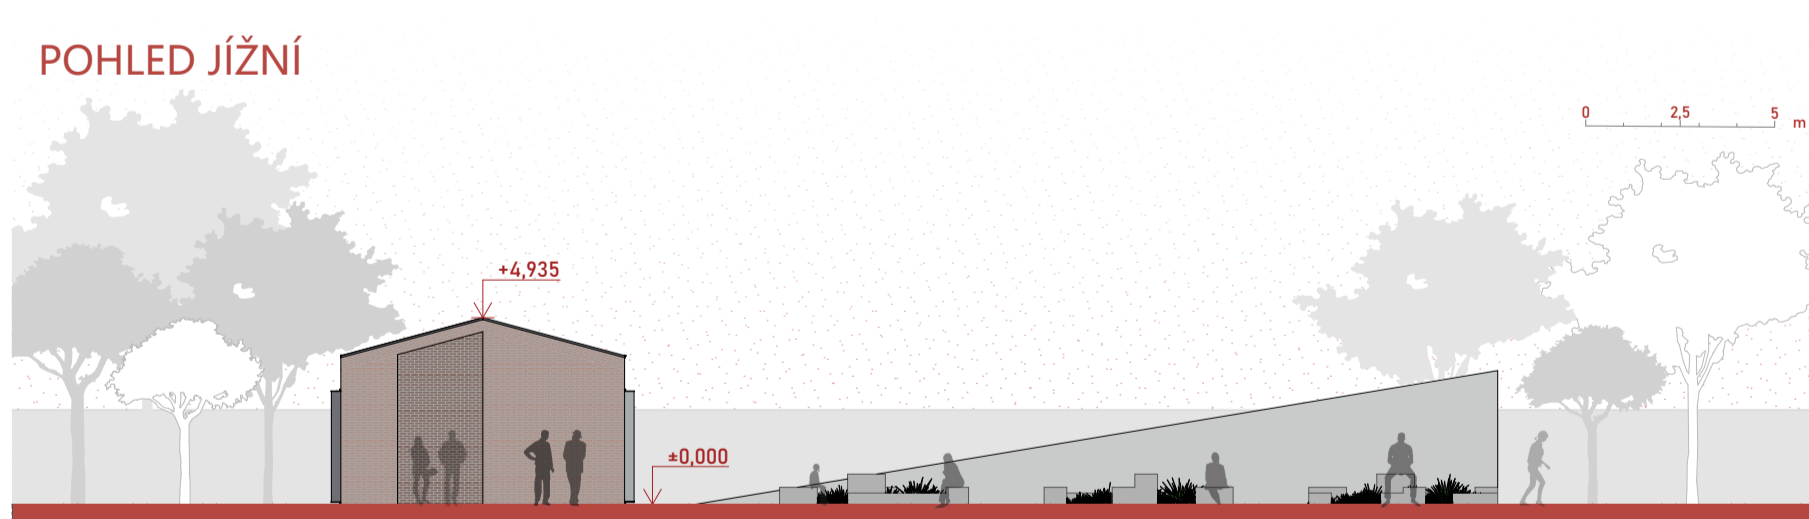

POHLED JÍŽNÍ

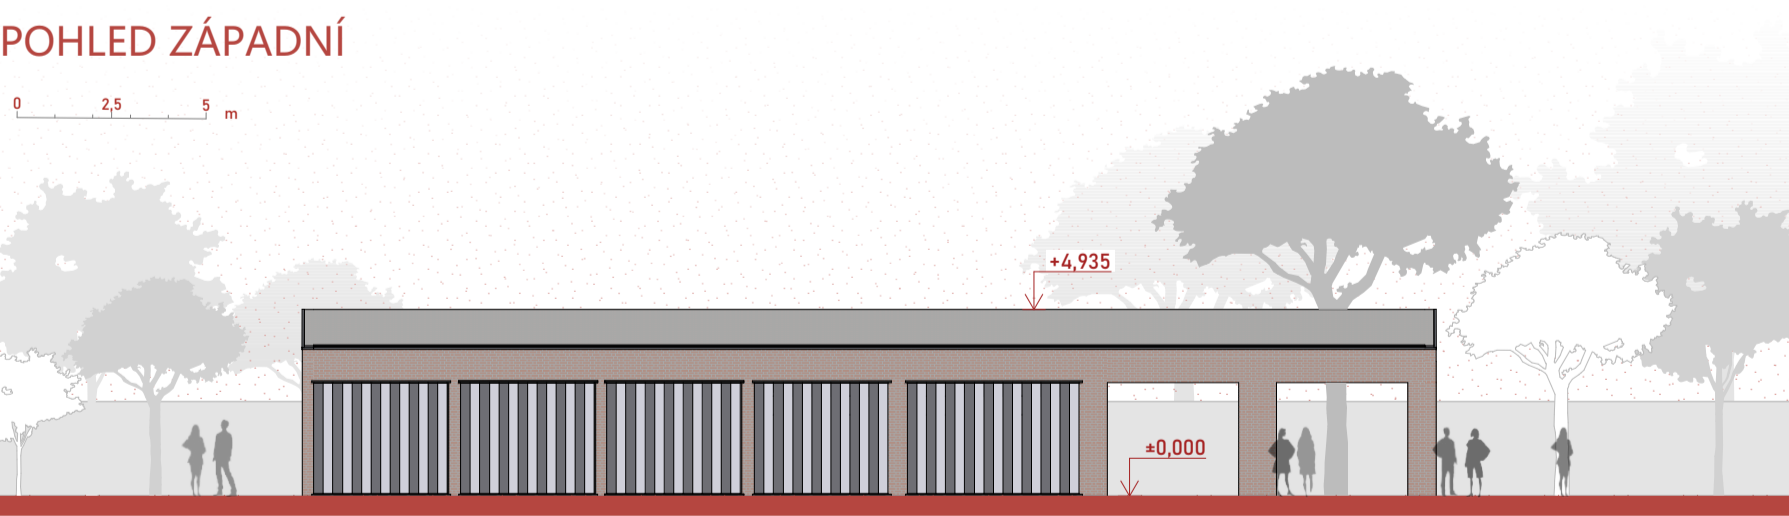

POHLED ZÁPADNÍ

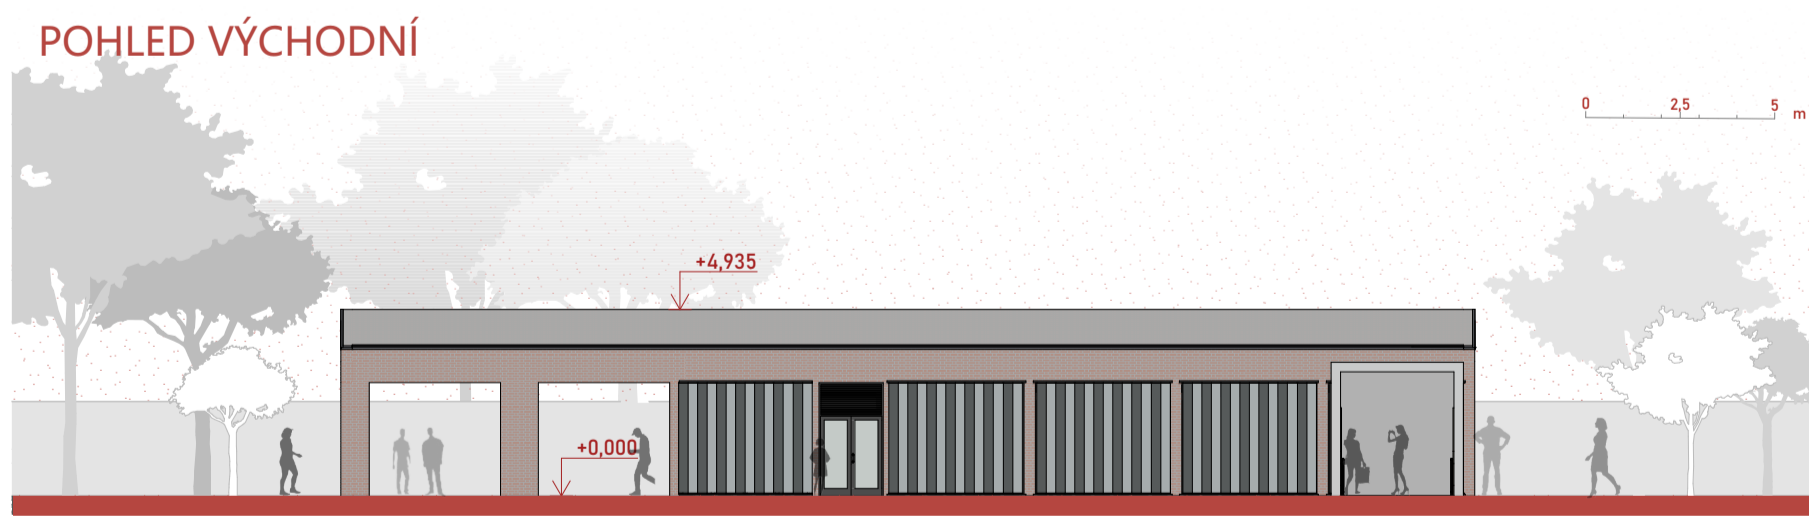

POHLED VÝCHODNÍ

