




# UNIVERZITNÍ TRÉNINKOVÉ CENTRUM CEG FSv ČVUT


**ALENA ŠPIČÁKOVÁ**  
ATELIÉR KAŠPAR\_BARTÍK\_ŠTÁSTKA  
129ATO2 LS25/26\_A+S




SITUACE ŠIRŠÍCH VZTAHŮ 1:25000

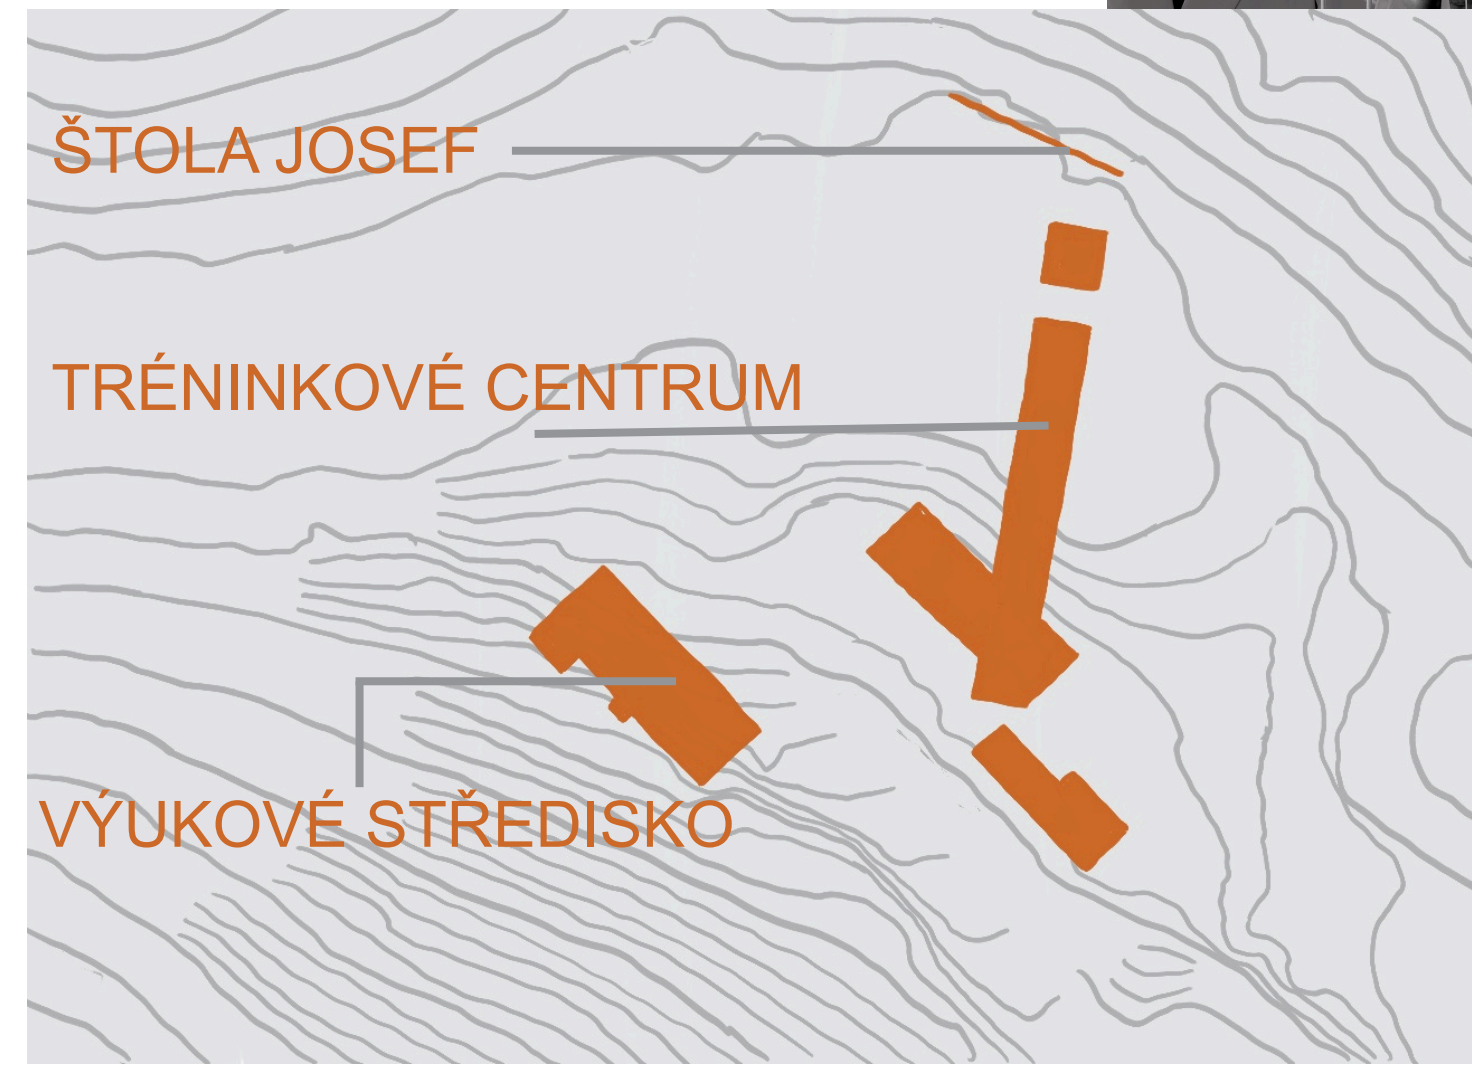


SITUACE 1:1000

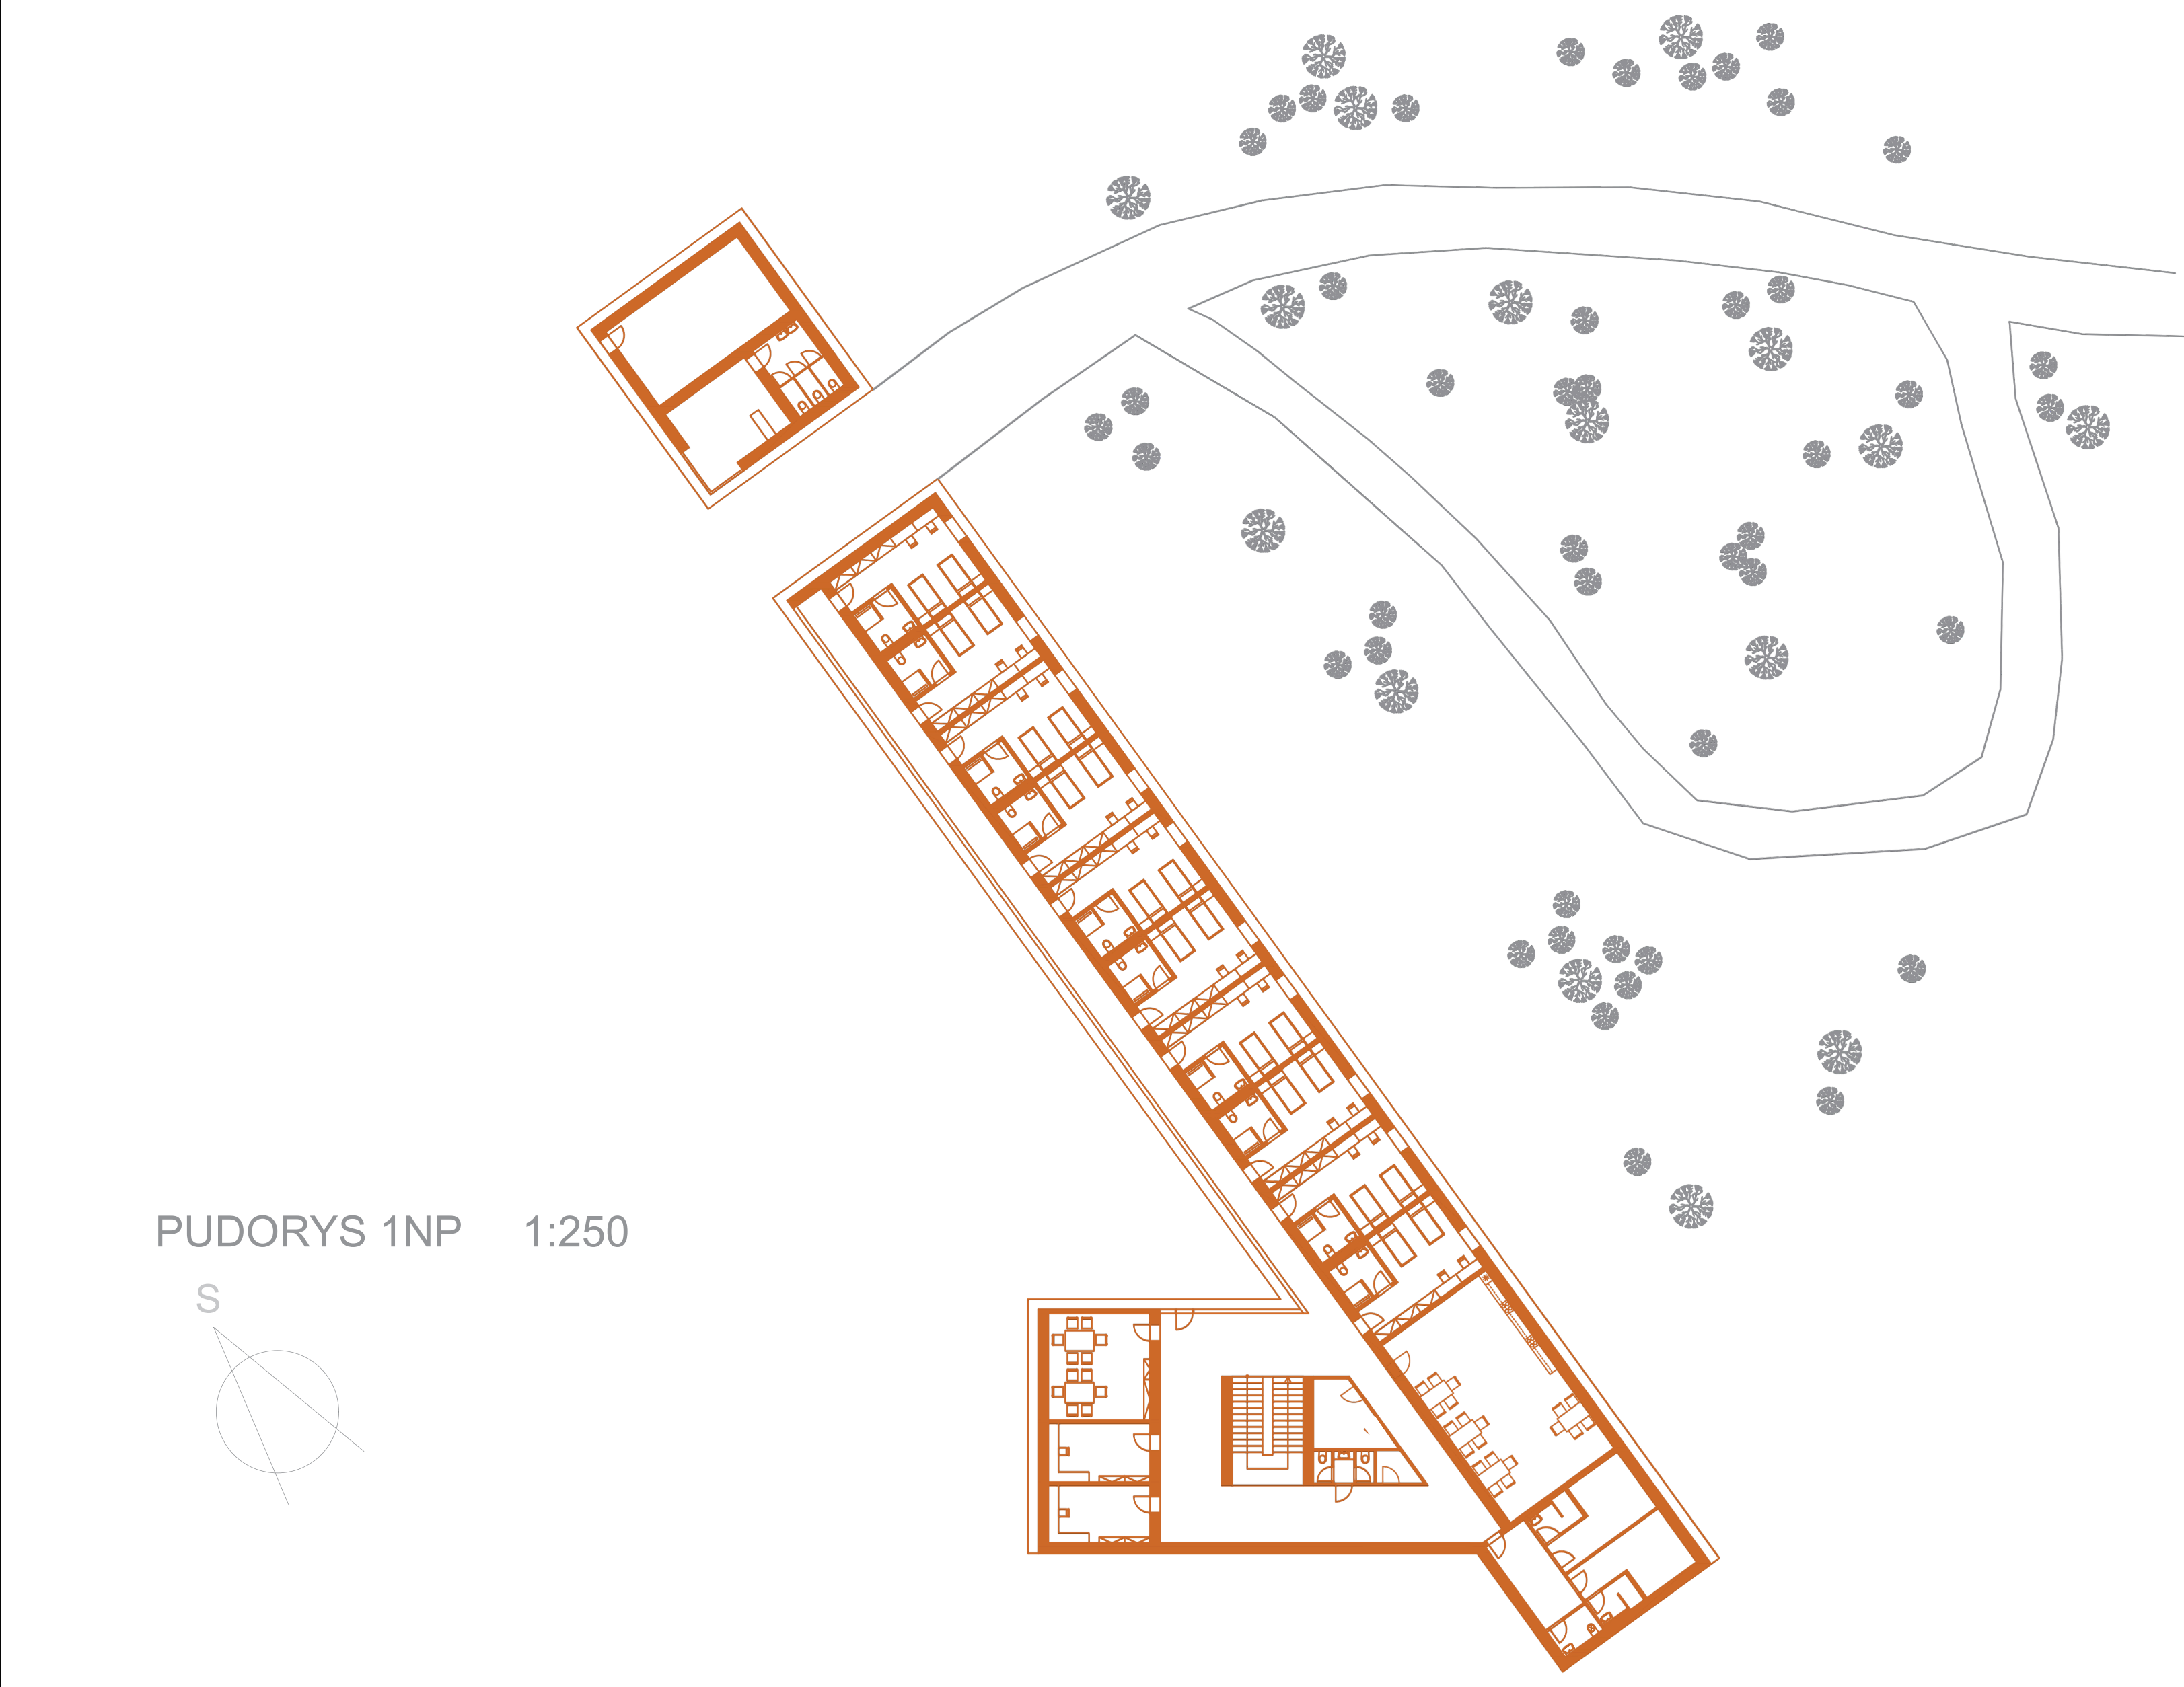


PUDORYS 1NP 1:250

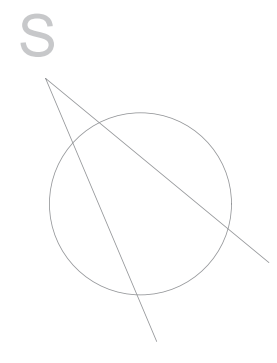


PUDORYS 2NP 1:250

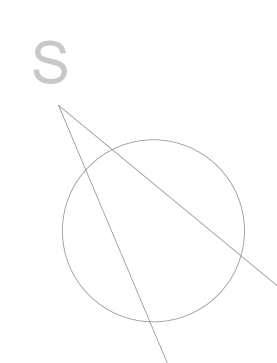


POHLEDY 1:250

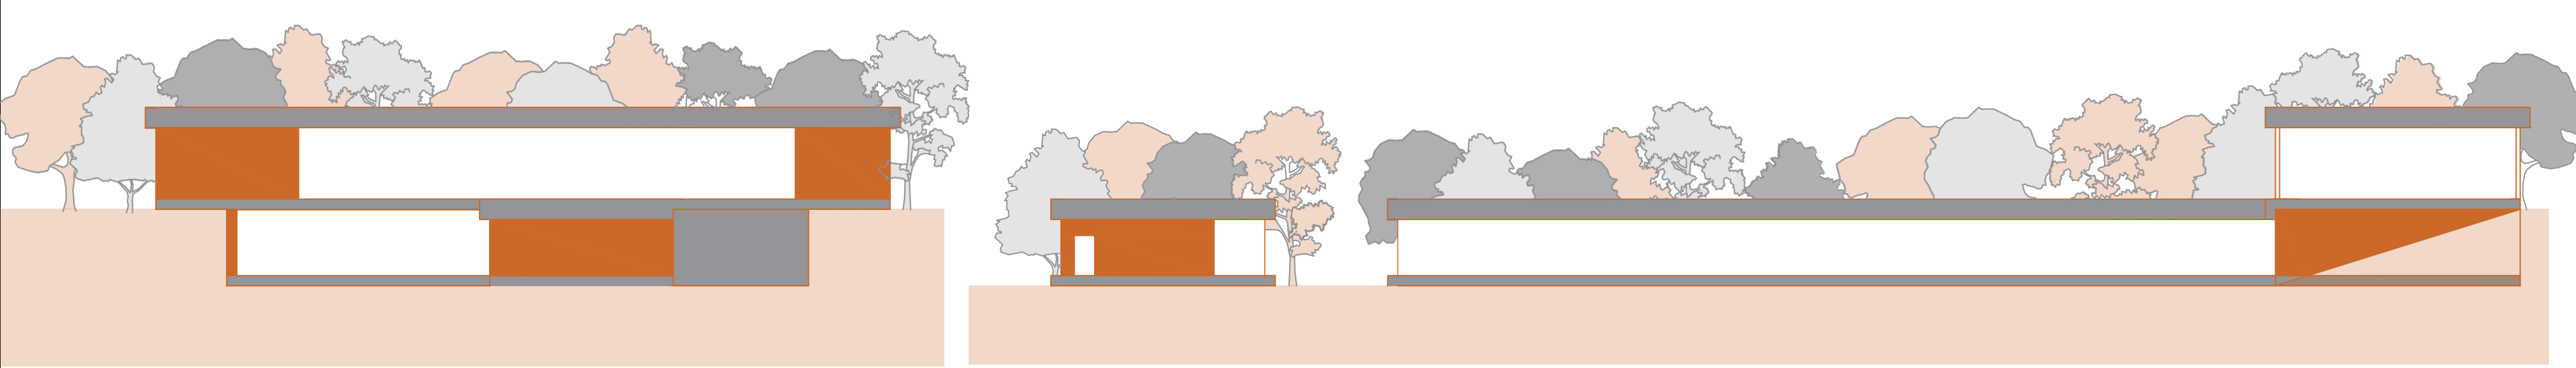


ŘEZY 1:250

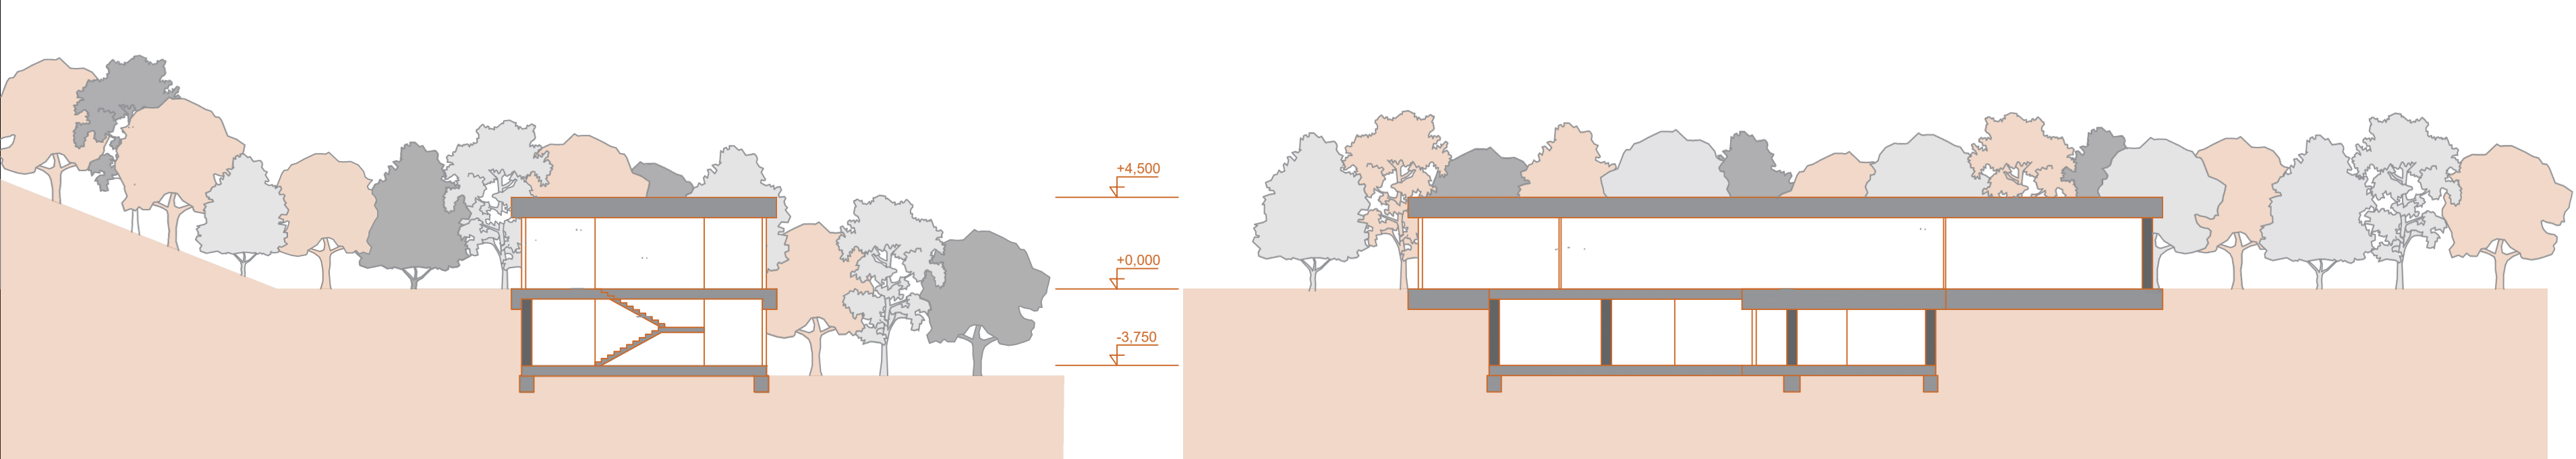

KONCEPT OBJEKTU 1

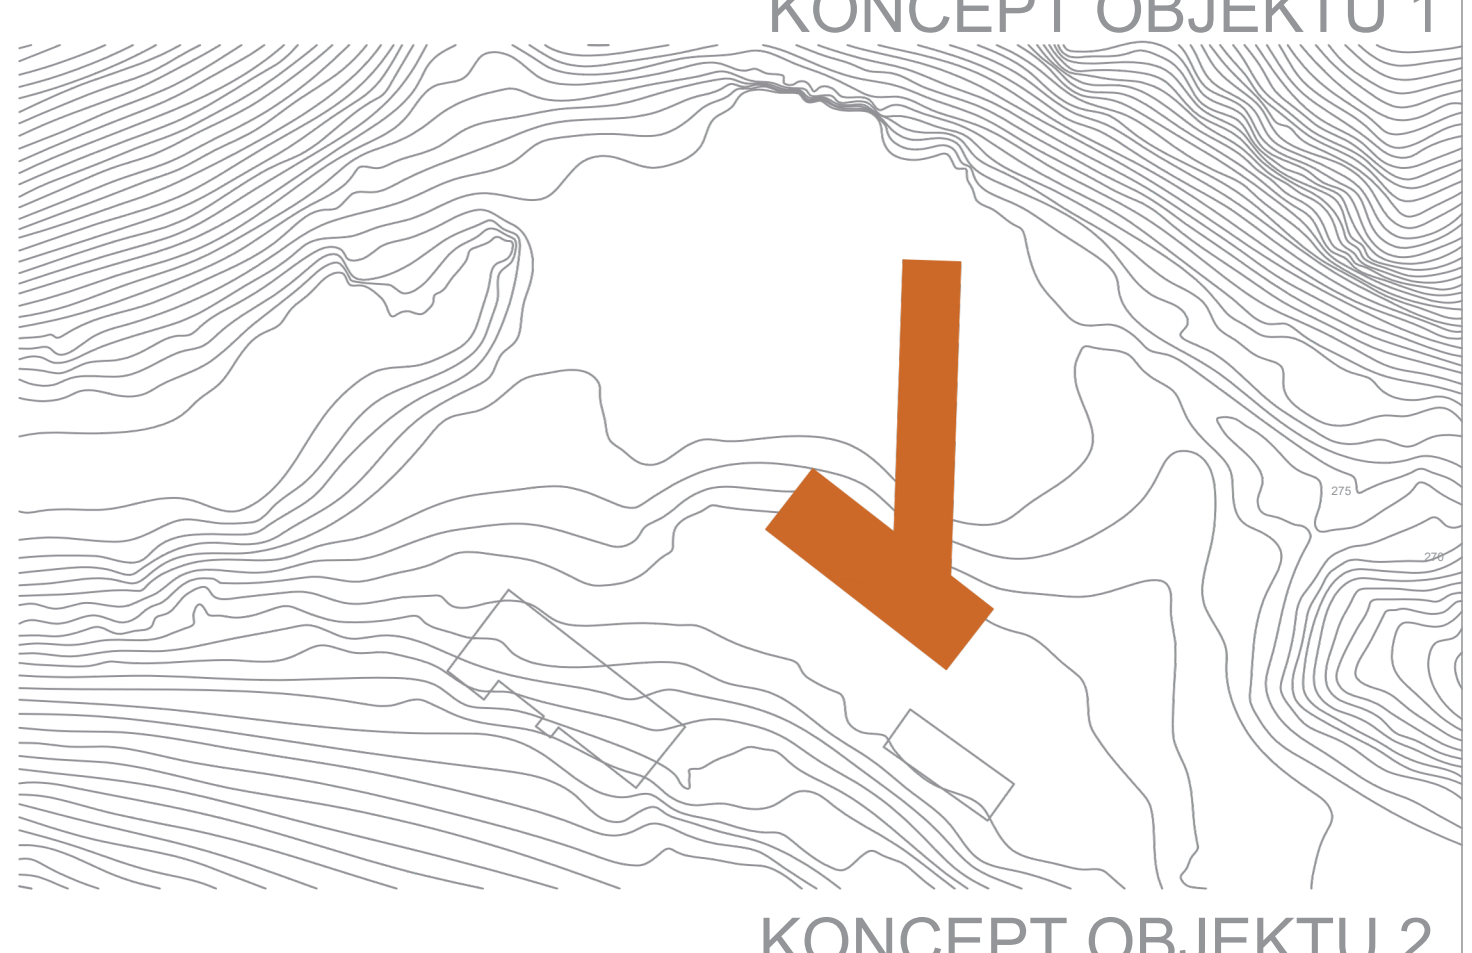


KONCEPT OBJEKTU 2

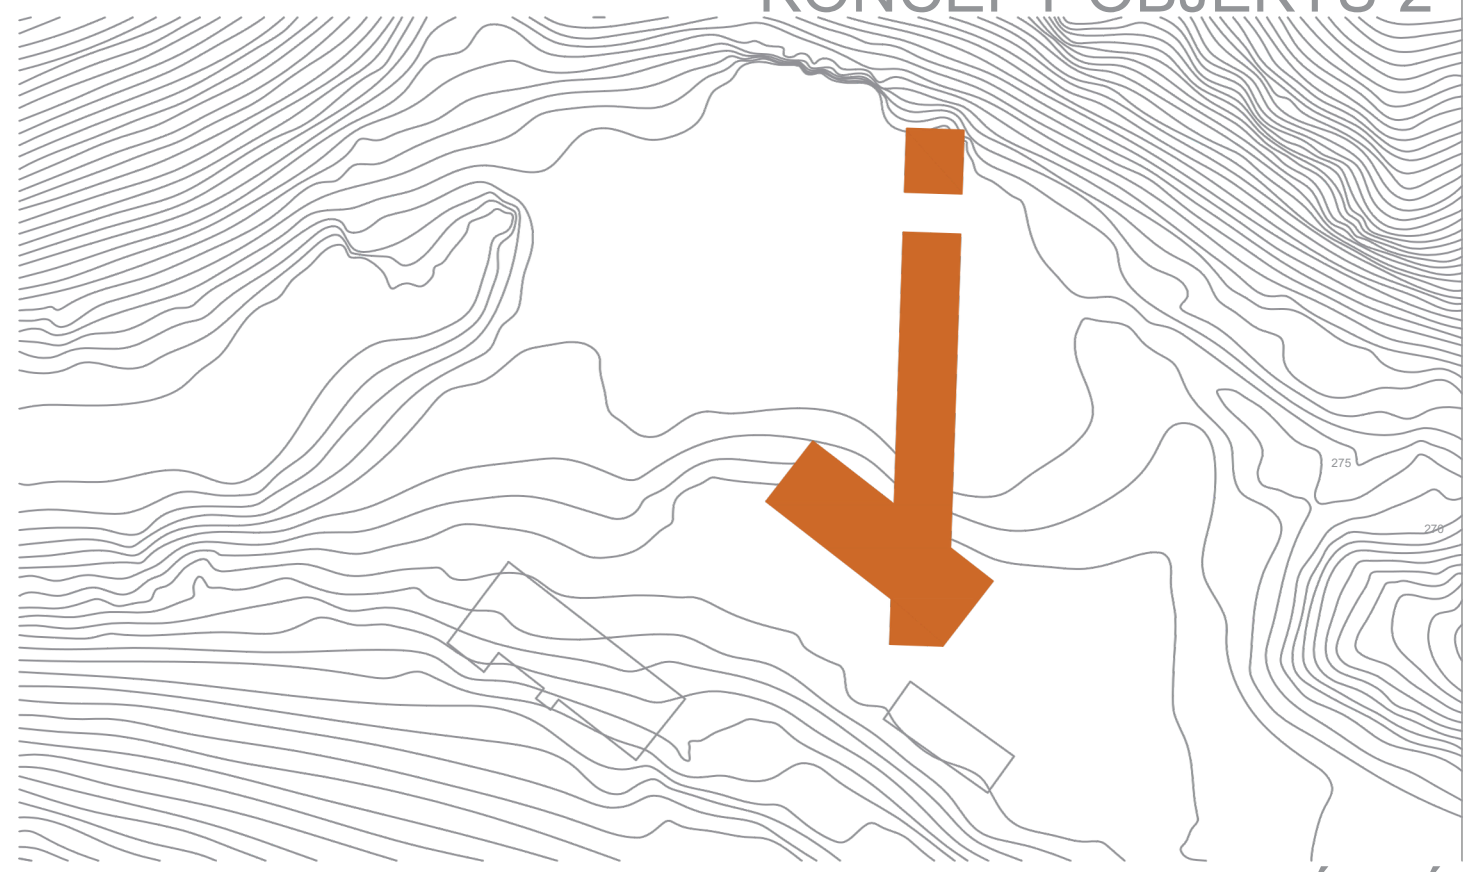

KONCEPT OBJEKTU FINÁLNÍ

AREÁL JE TRÉNINKOVÉ CENTRUM ČVUT VE SMILOVICÍCH BLÍZKO SLAPSKÉ PŘEHRADY. V AREÁLU SE NACHÁZÍ STÁVAJÍCÍ VÝUKOVÉ STŘEDISKO, NOVĚ NAVRHNUTÉ TRÉNINKOVÉ STŘEDISKO, UBYTOVÁNÍ, SKLAD A ZÁZEMÍ PRO VSTUP DO PODZEMÍ SAMOTNÉ ŠTOLY.

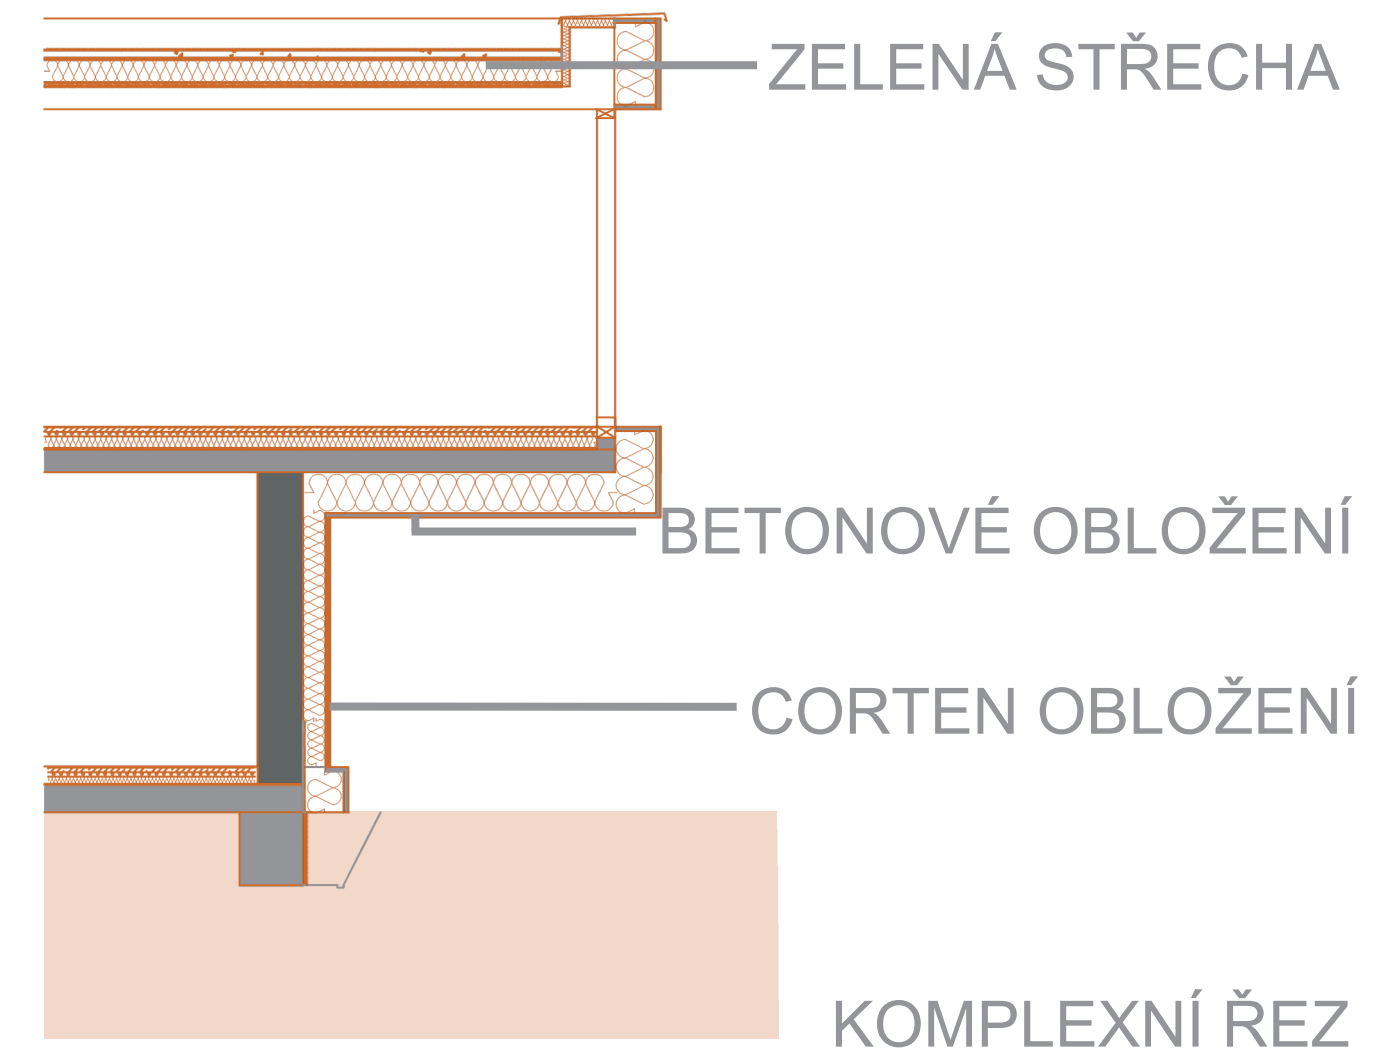

KOMPLEXNÍ ŘEZ



