



RUDÁ VĚŽ SMRTI





památník politickým vězňům

ATZ1_ ateliér architektonické tvorby - základní I_ LS 2025/ 2026


ateliér: Rychtařík | Jurica | Karhan




Hudecová Rebeka

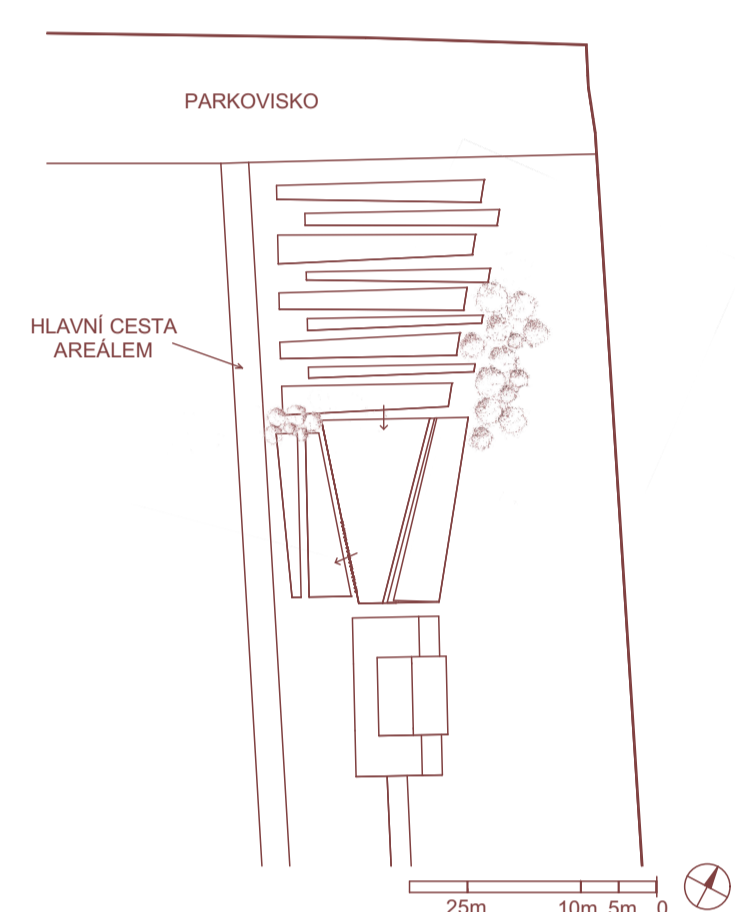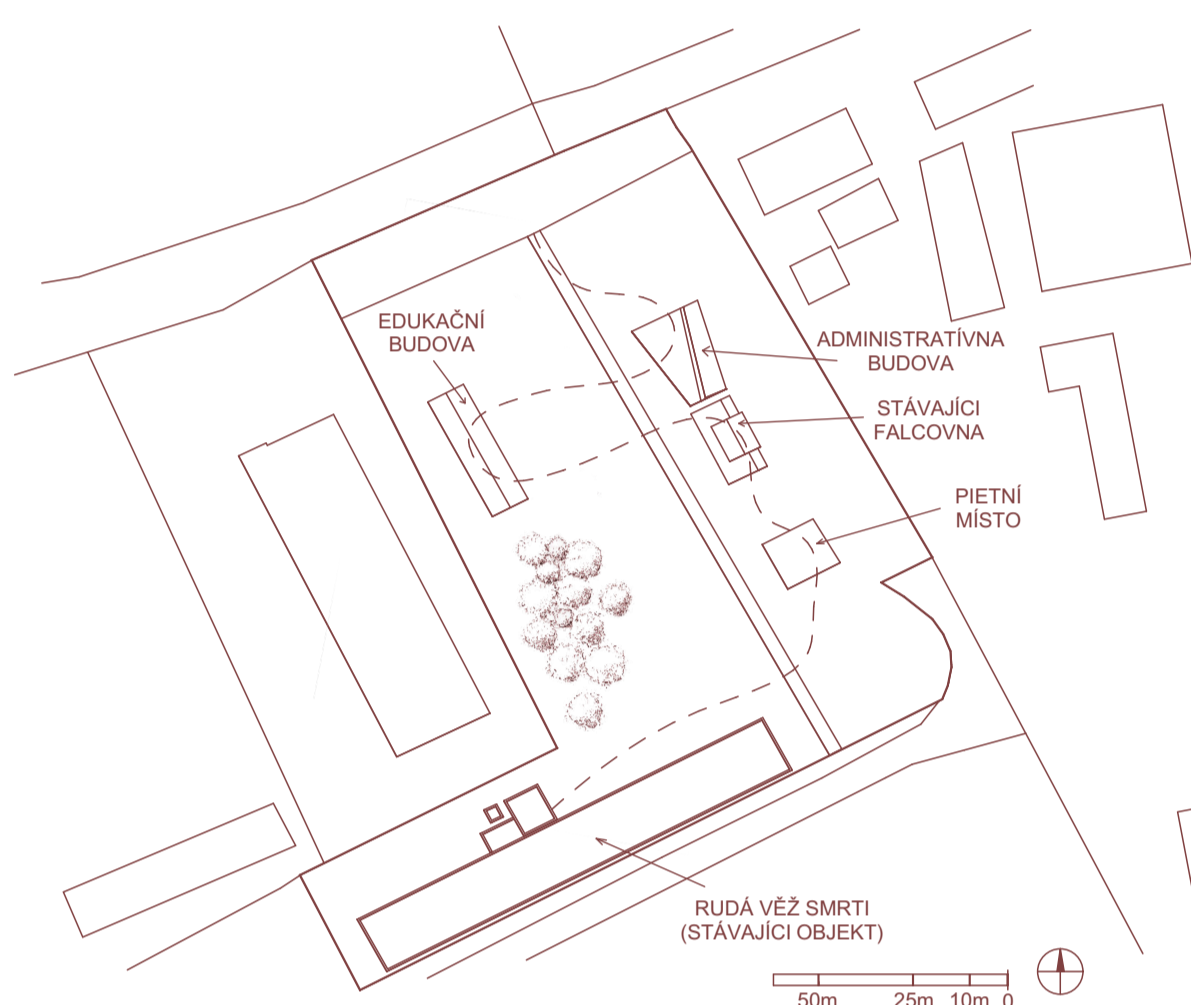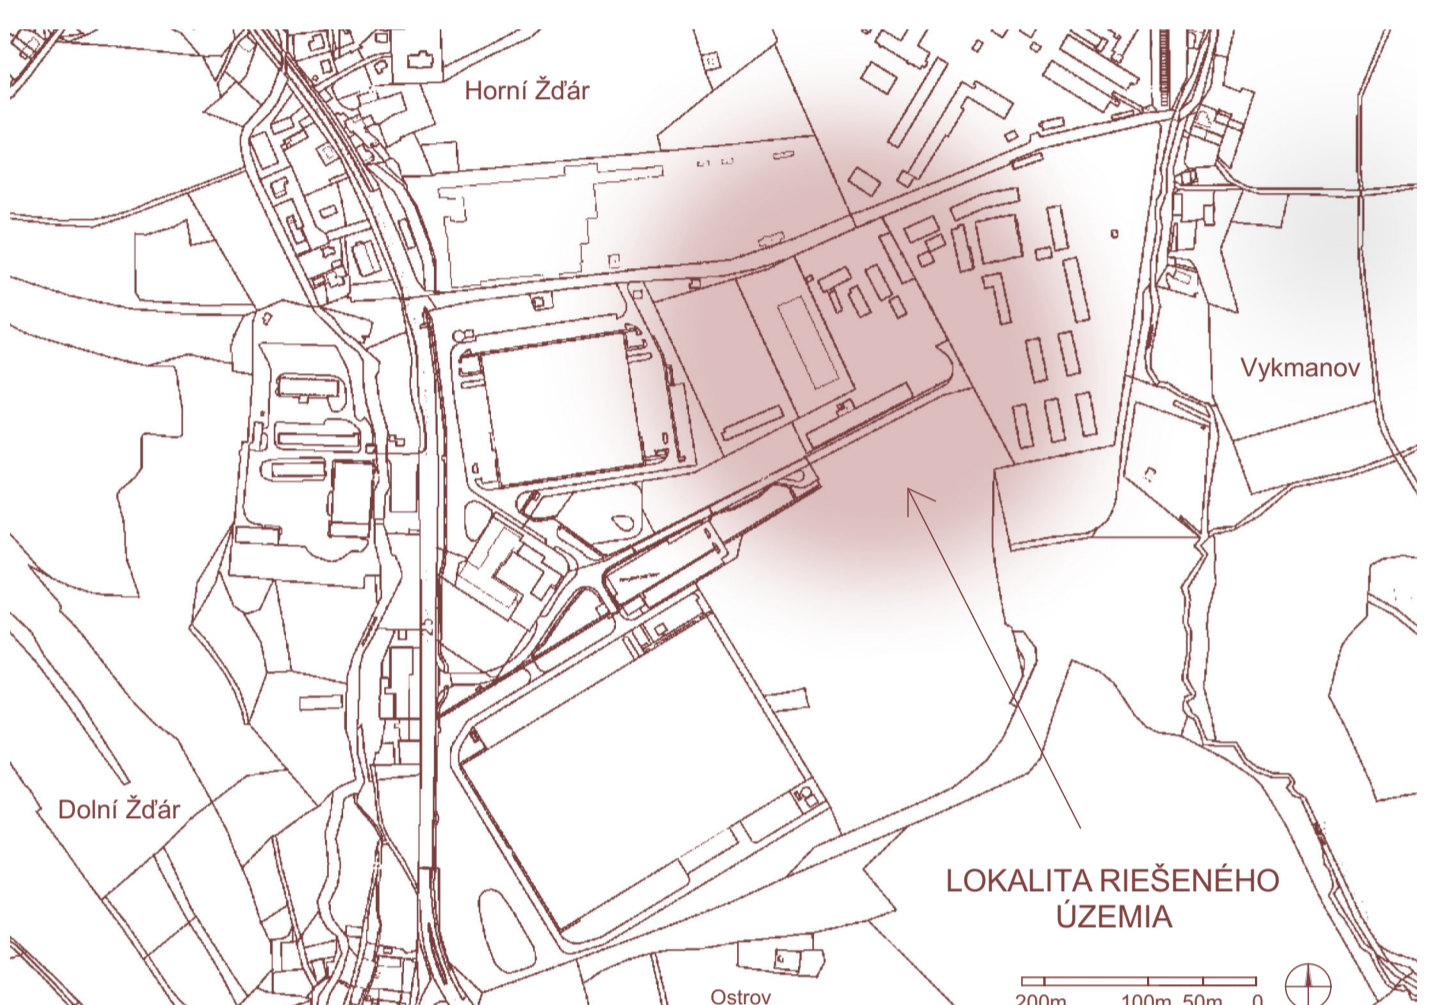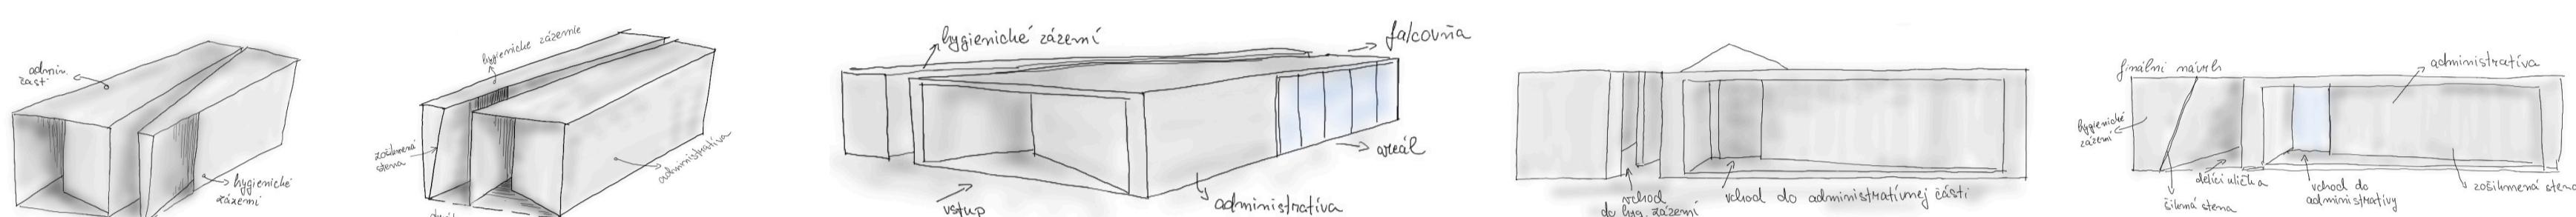


PŮDORYS 1.NP

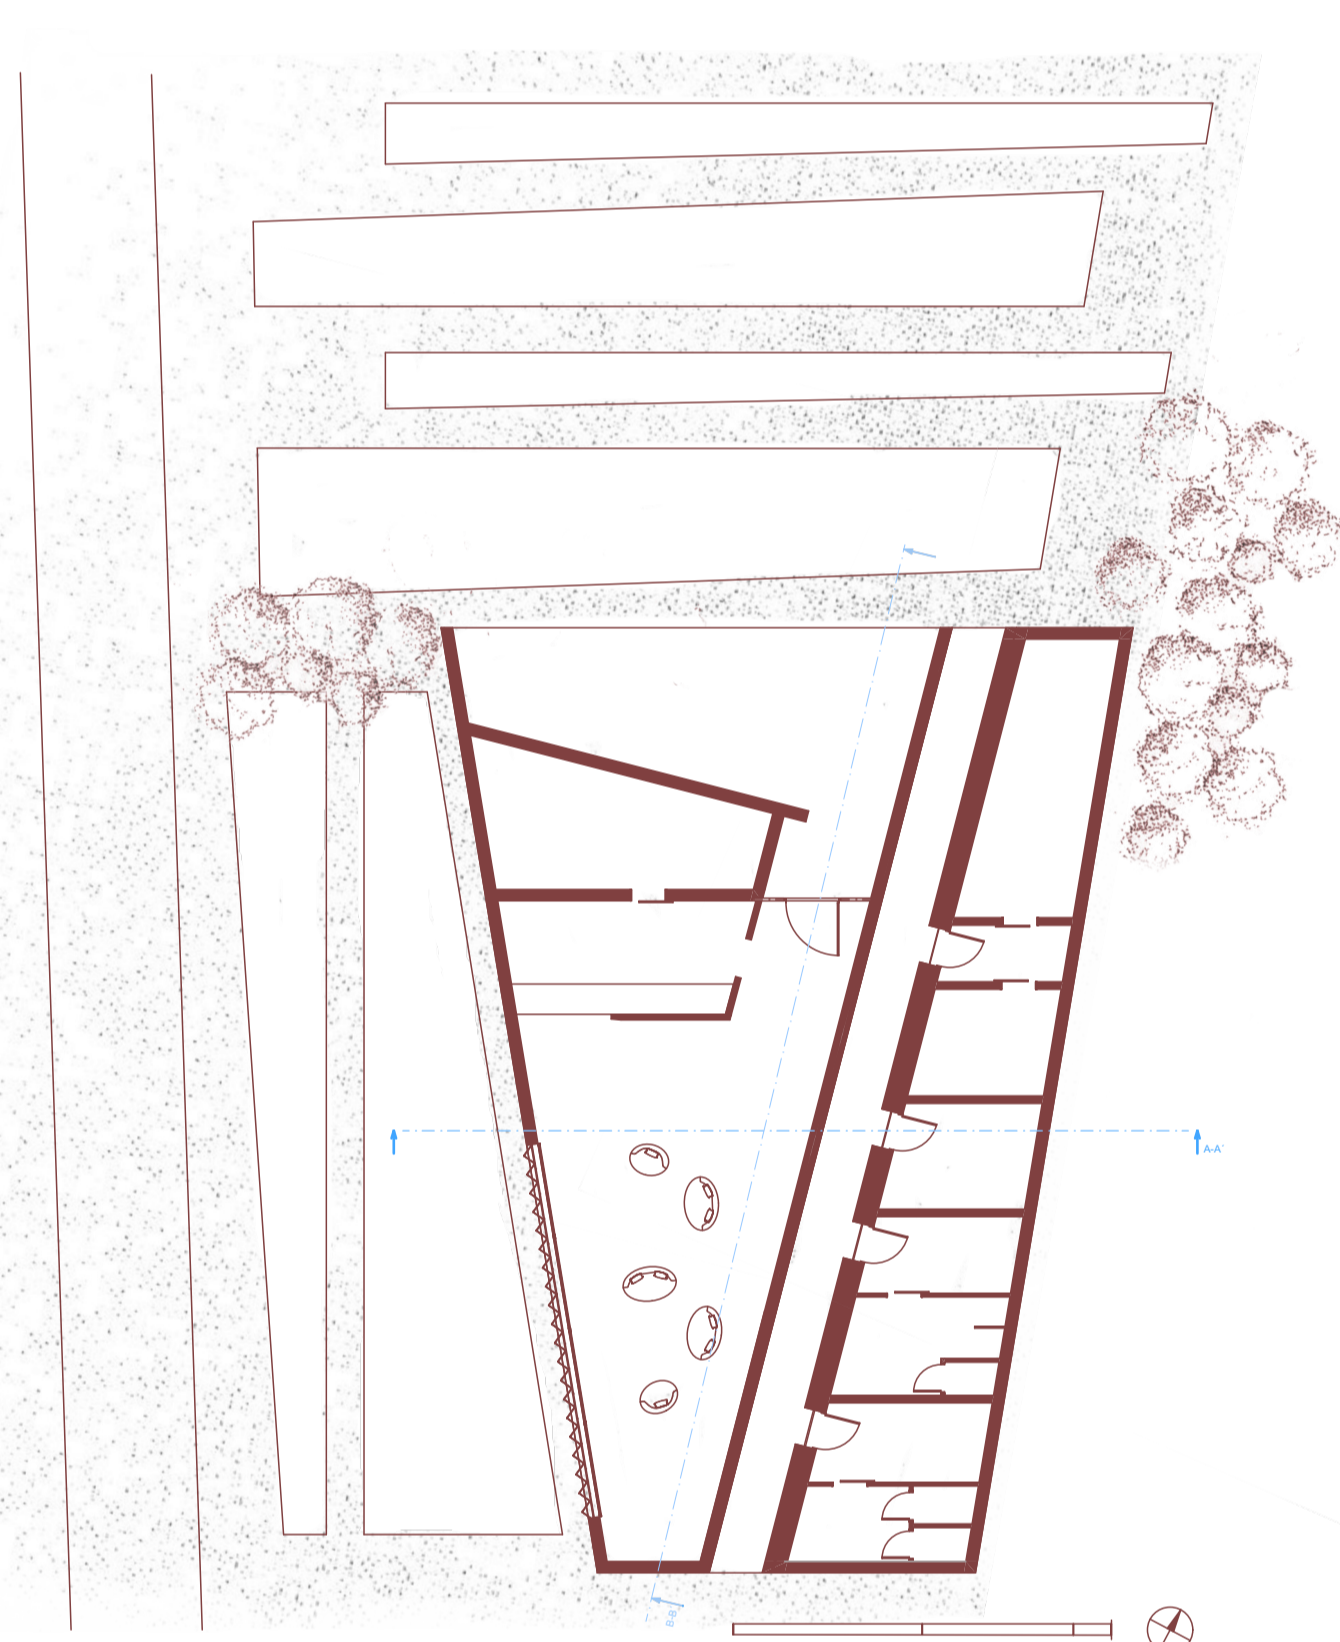


AXONOMETRIE

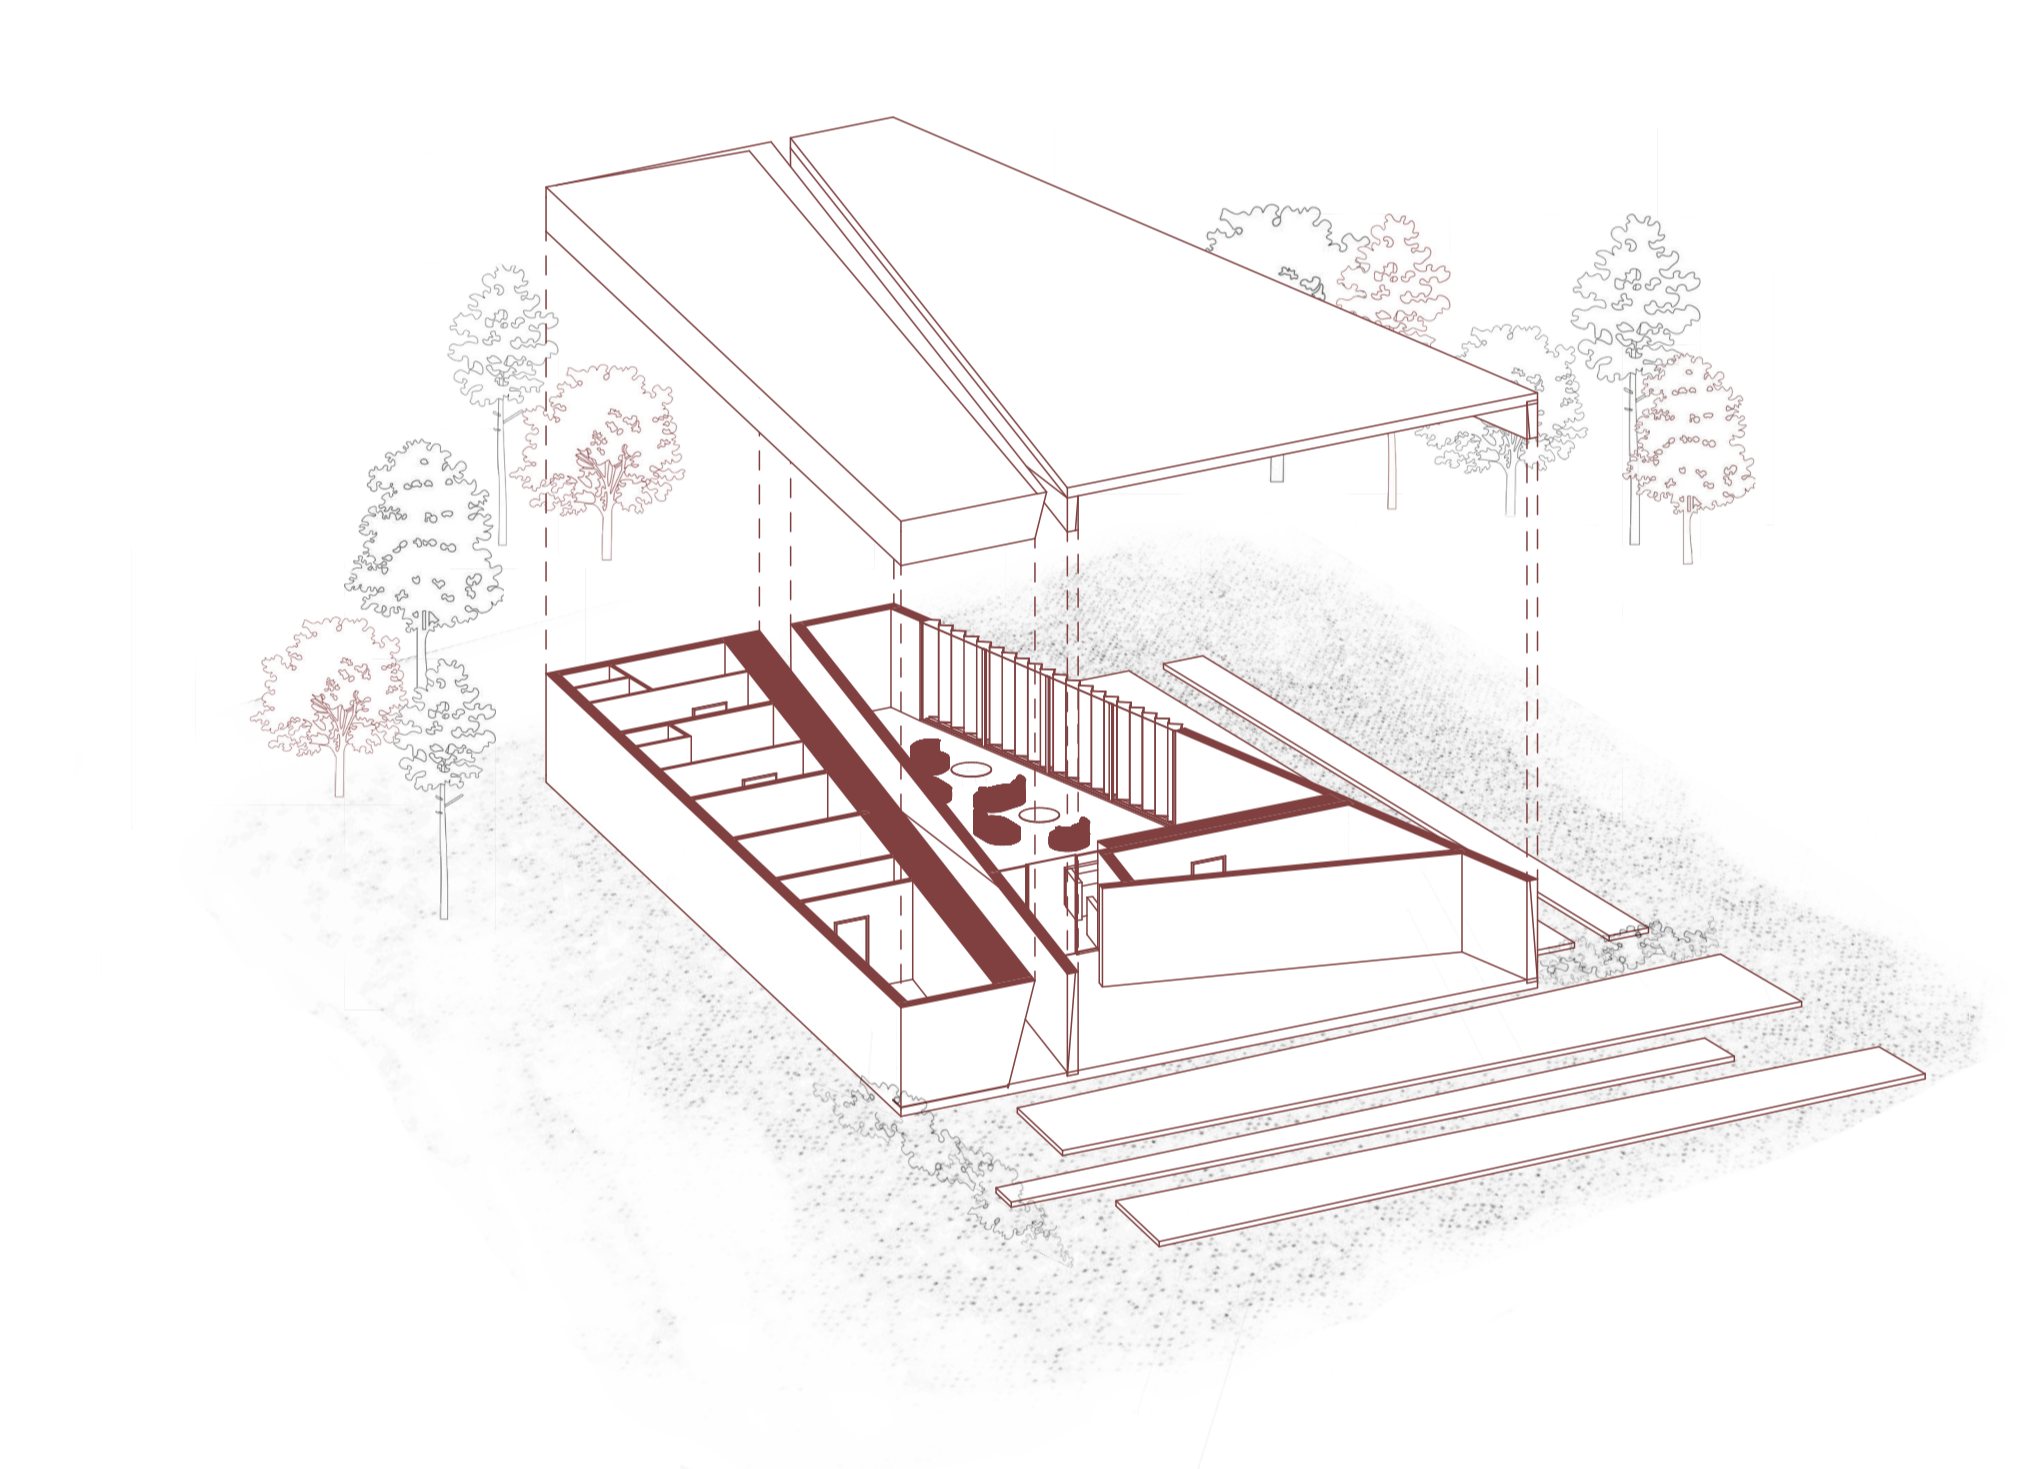


ŘEZ A-A'

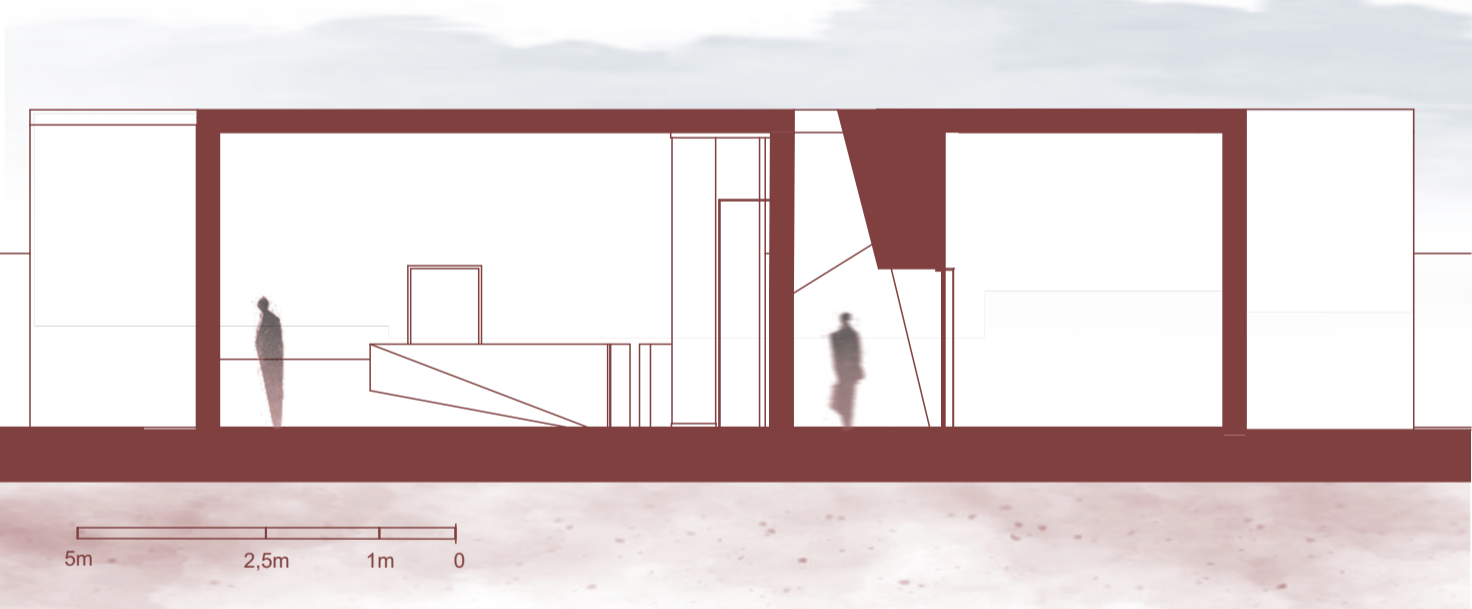


ŘEZ B-B'

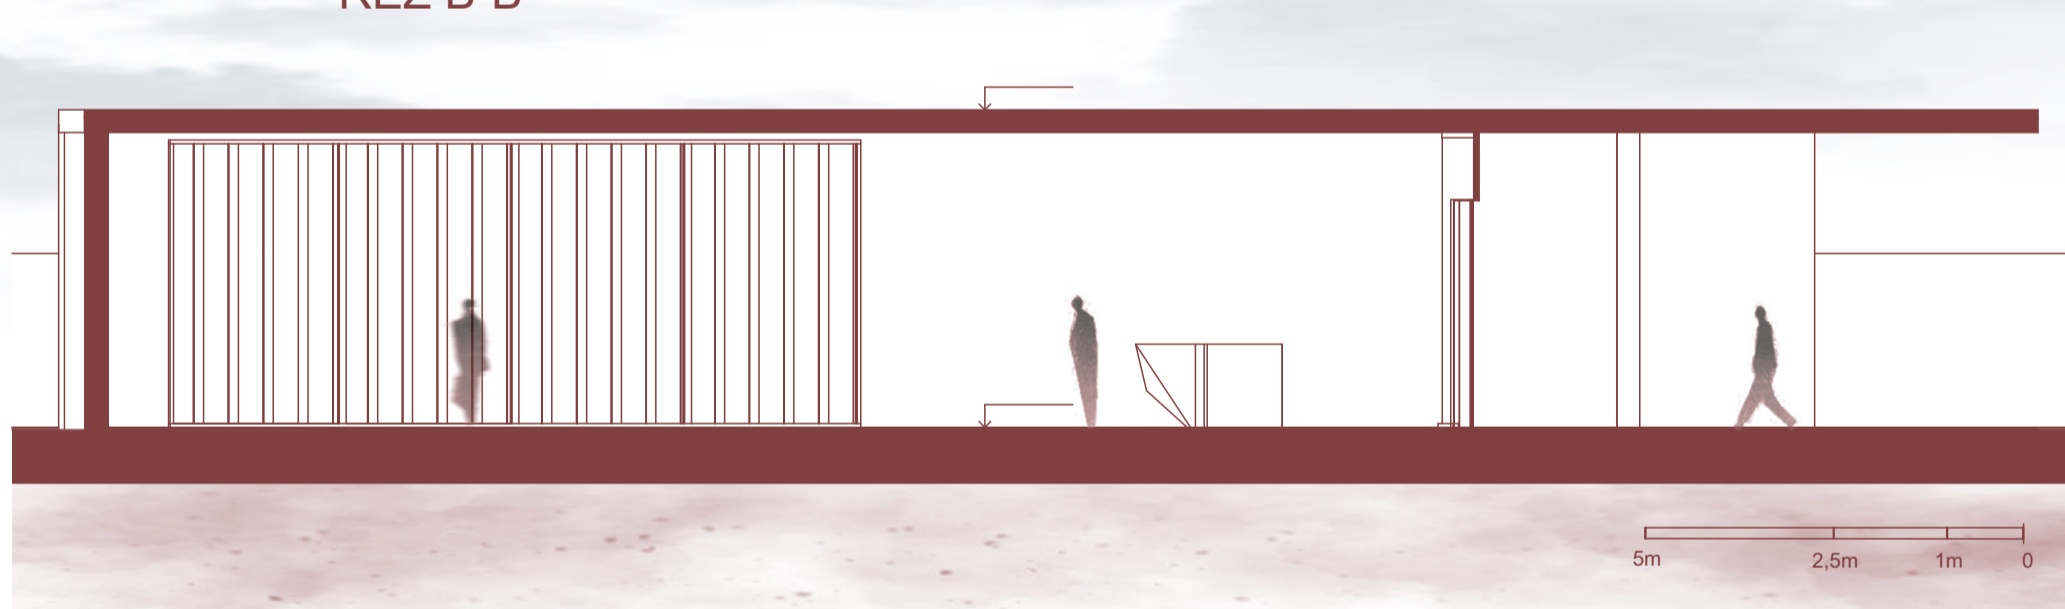


POHLED ZÁPADNÍ

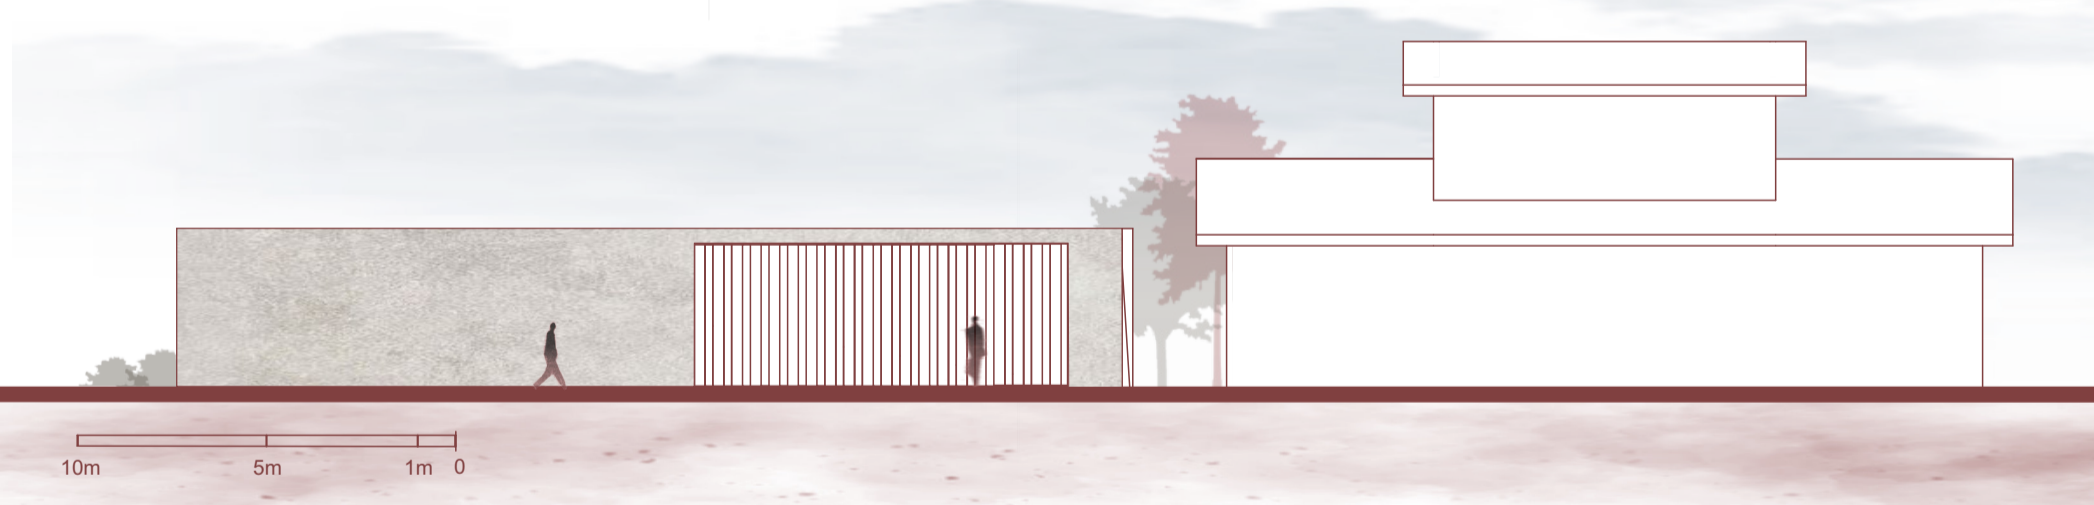

POHLED SEVERNÍ

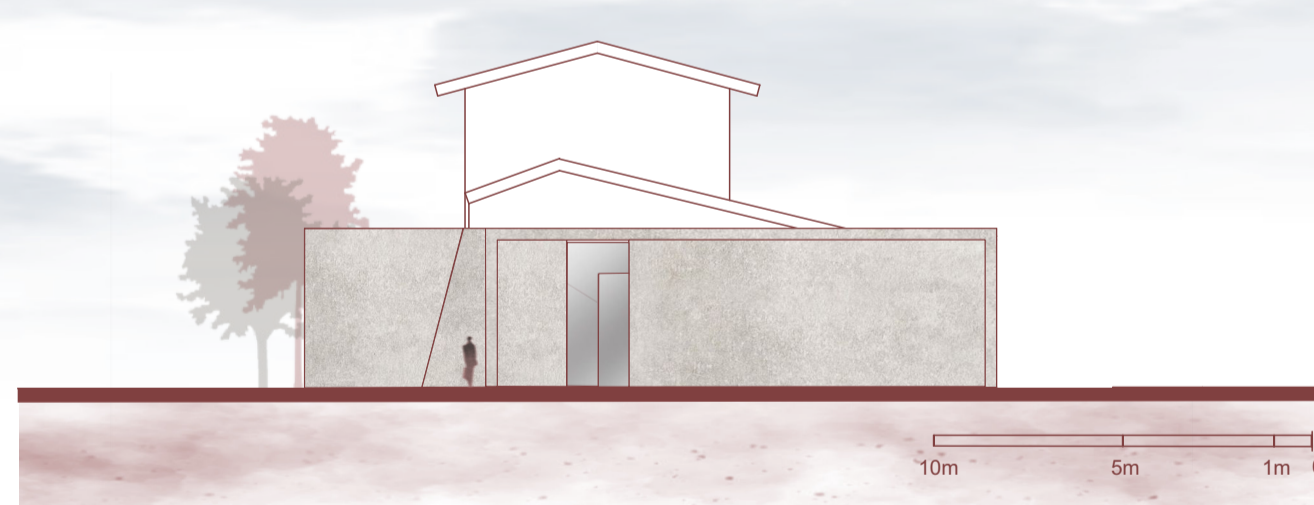

POHLED VÝCHODNÍ

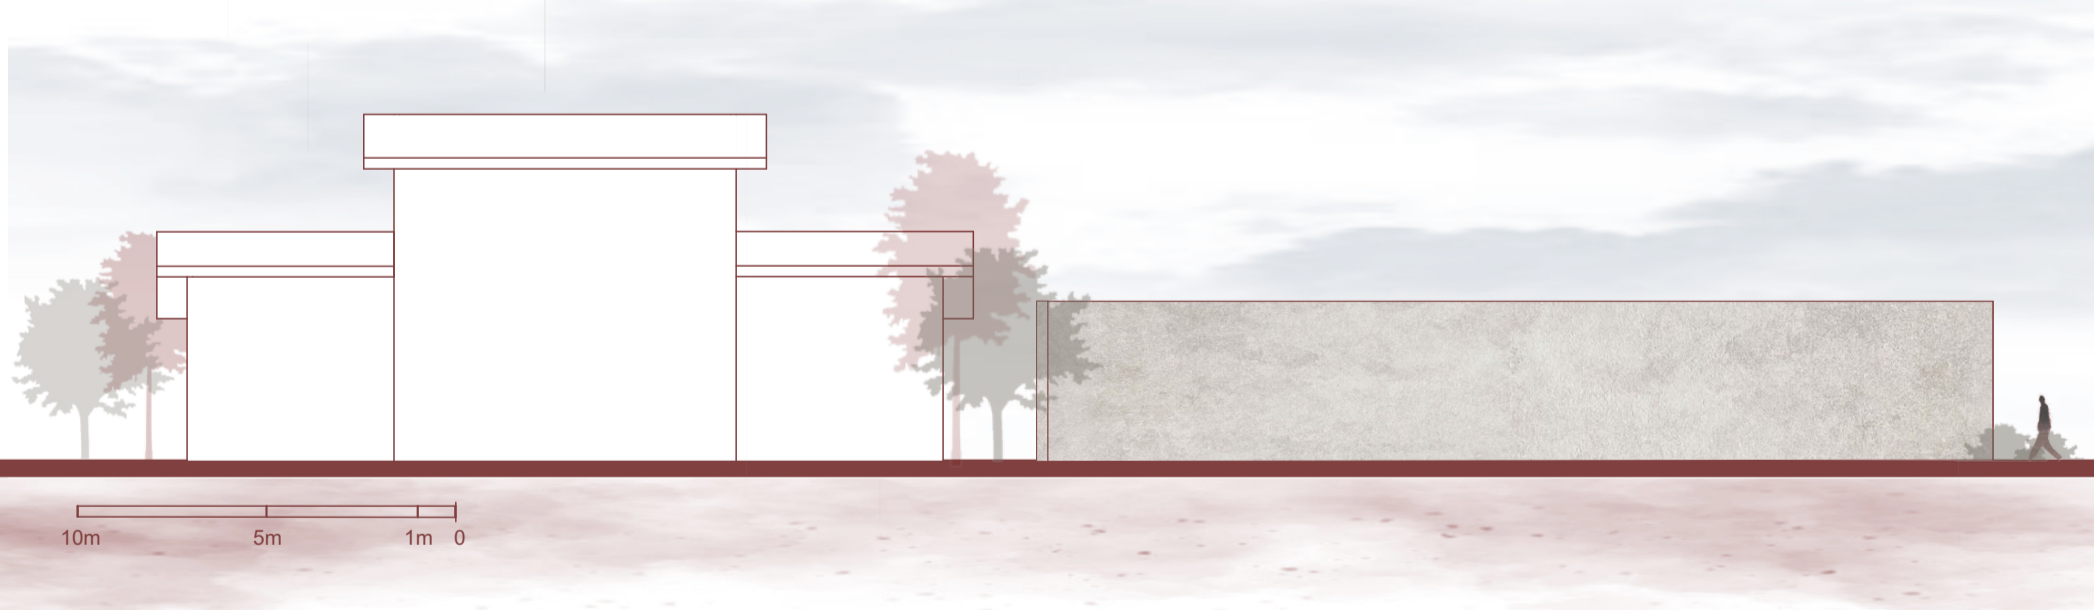

POHLED JIŽNÍ

