



BUDOVA PRO GASTRONOMII

PRAHA - LIBUŠ
50,0103459N, 14,4572411E

RESTAURACE A KAVÁRNA SE ZAHRADOU
A GASTRONOMICKOU VÝUKOVOU
UČEBNOU

Objekt je součástí nového administrativně-občanského komplexu. Nachází se na náměstí a doplňuje tak veřejný prostor. Propojuje gastronomicky provoz s výukou a rozšiřuje se o zahradu.



KATEDRA
ARCHITEKTURY
FAKULTA STAVEBNÍ
ČVUT V PRAZE

program / katedra
A+S - Architektura a stavitelství
K129 - katedra architektury



ateliér
Ateliér architektonické tvorby 2
(AT02 / 4. semestr)
LS 2025/2026

vedoucí ateliéru
Ing. arch. Jakub Zoula
Ing. arch. Jakub Ficenec
Ing. arch. Magdalena Průšová




autorka práce
Veronika Kuchyříková


Název restaurace - OPSON - pochází ze starověké řečtiny. Význam slova je doslova „pochoutka“ nebo „to, co doprovází hlavní pokrm“ a v širším smyslu označuje radost z jídla, chuti a sdíleného stolování. V kontextu návrhu tak jmenem vyjadřuje důraz na gastronomii, která přesahuje samotné jídlo a stává se prostředkem setkávání, vzdělávání a kultivace městského života.

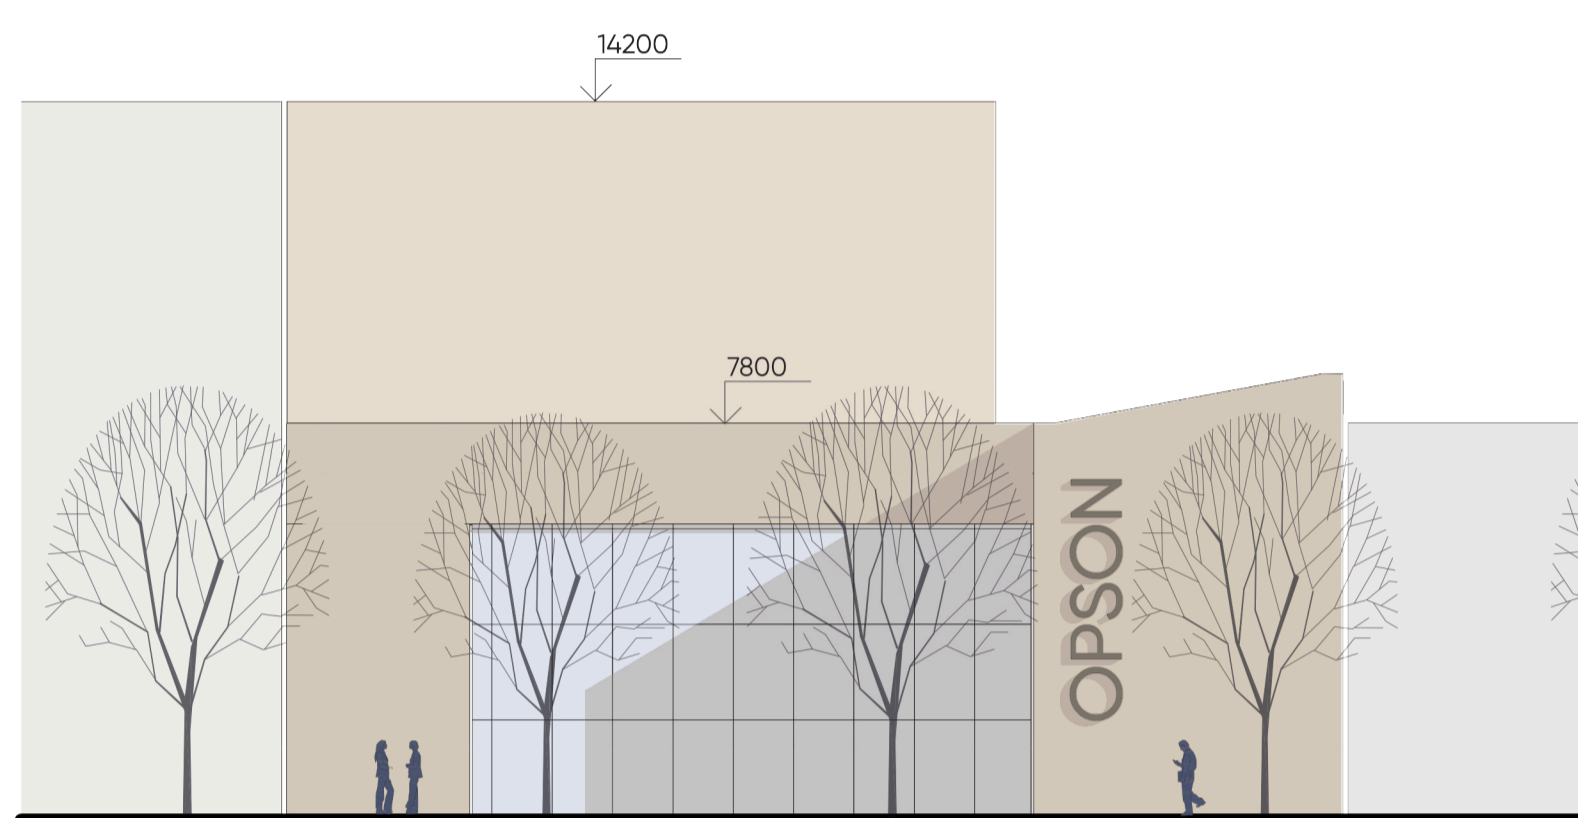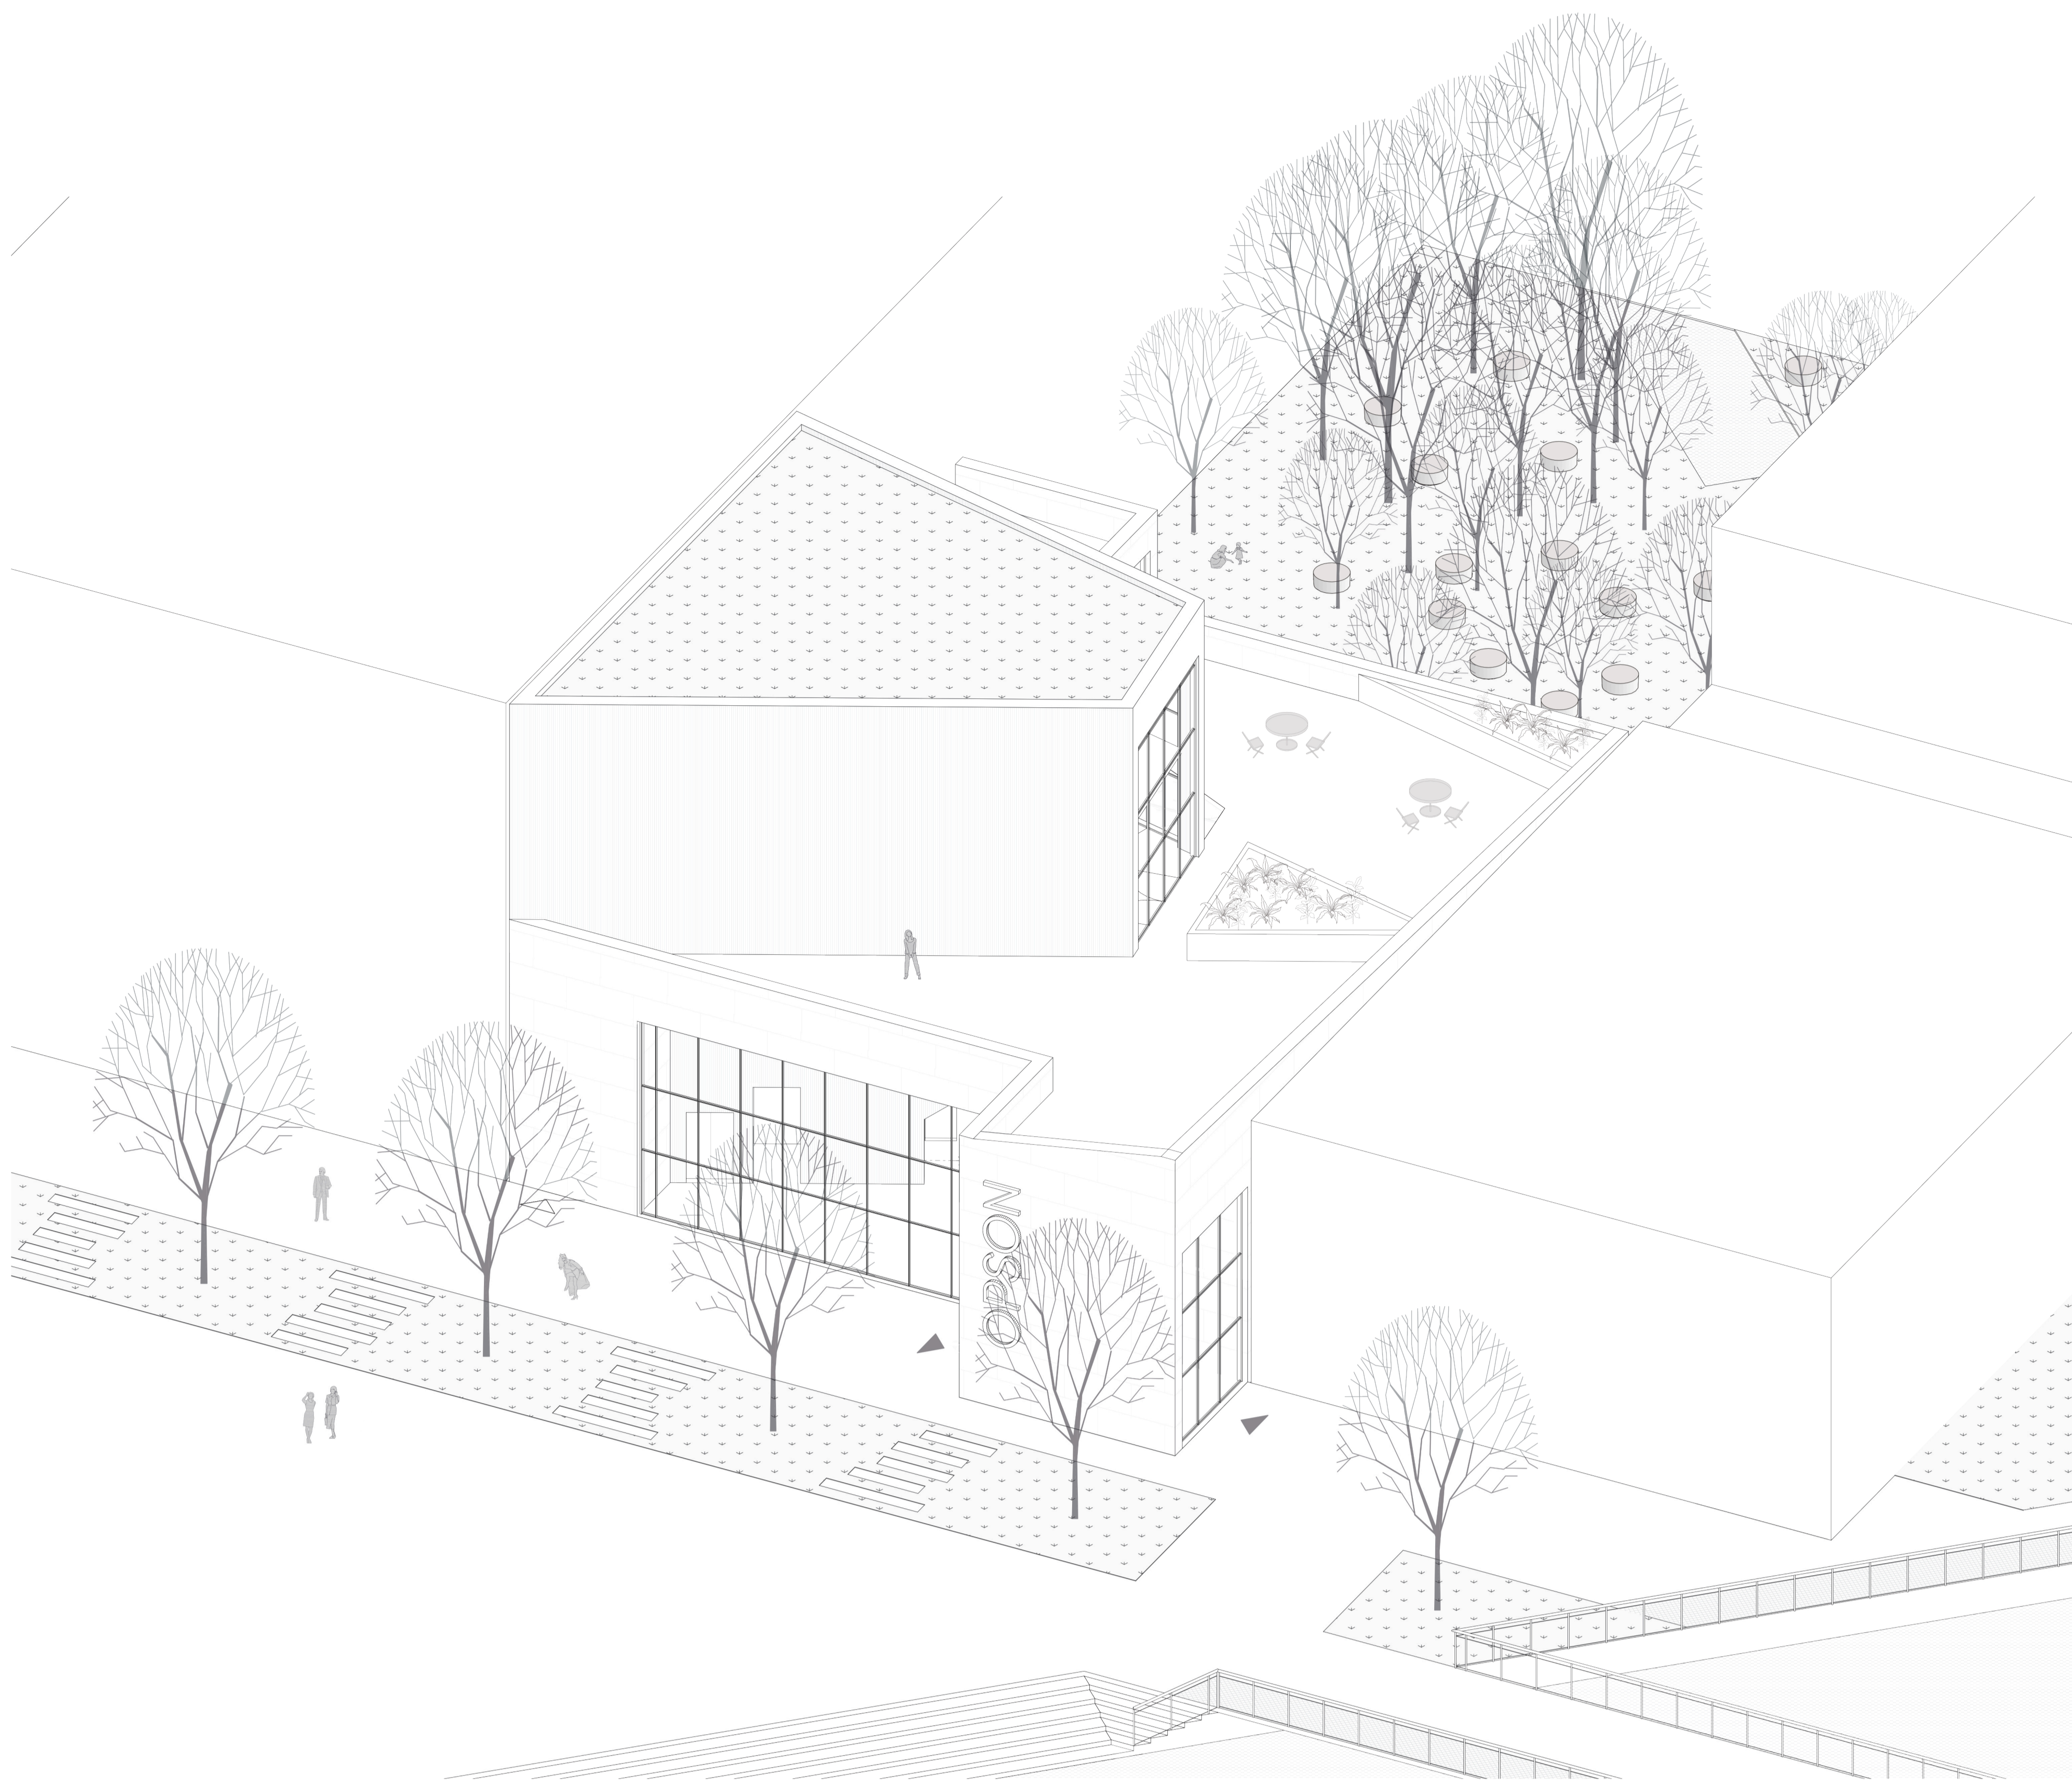


POHLED ZÁPADNÍ - OD NÁMĚSTÍ

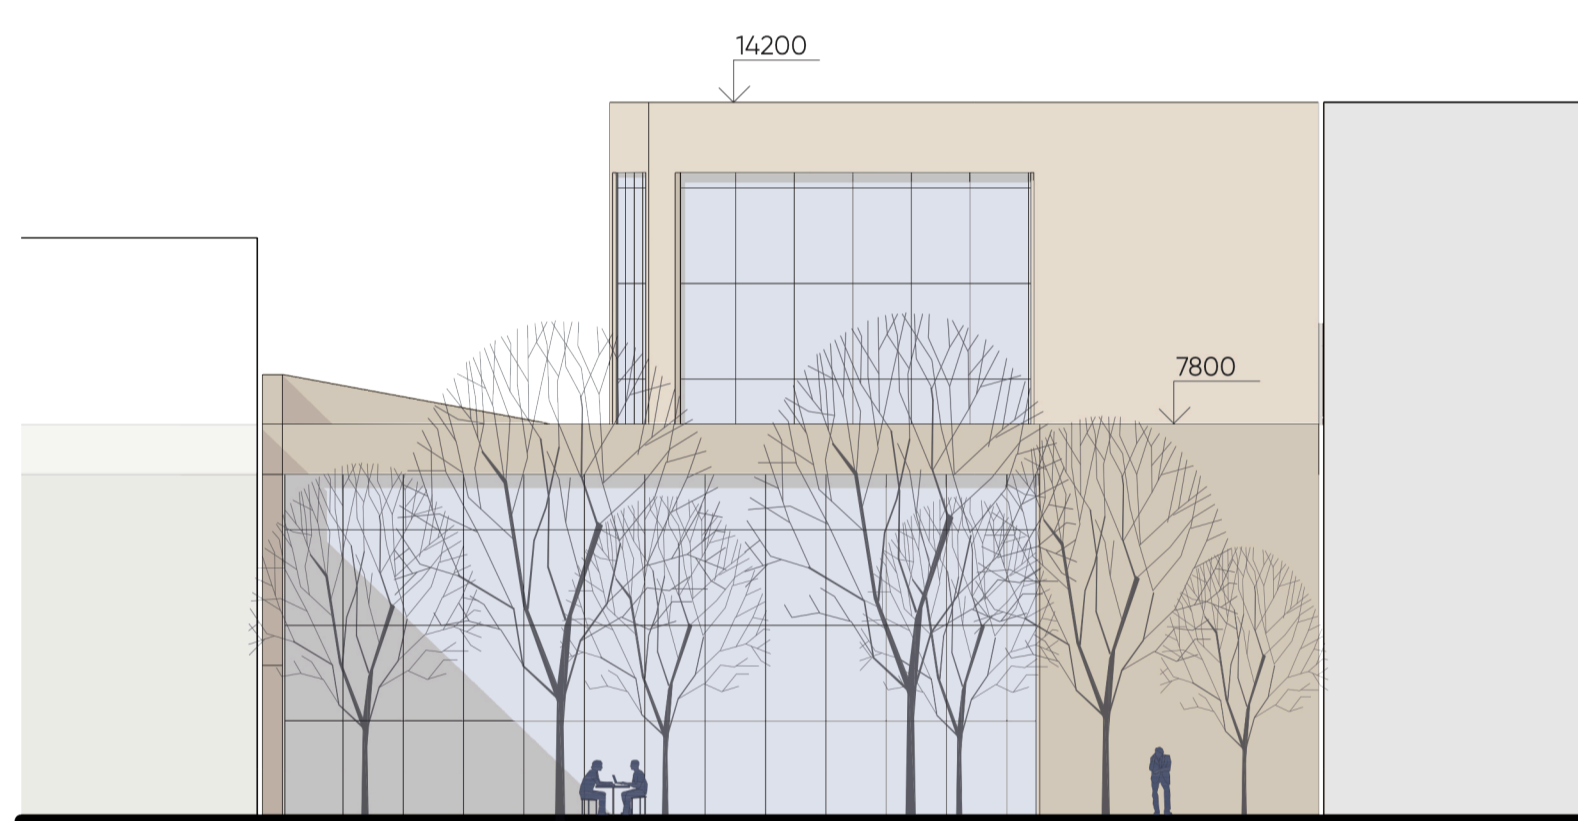


POHLED VÝCHODNÍ - ZE ZAHRADY

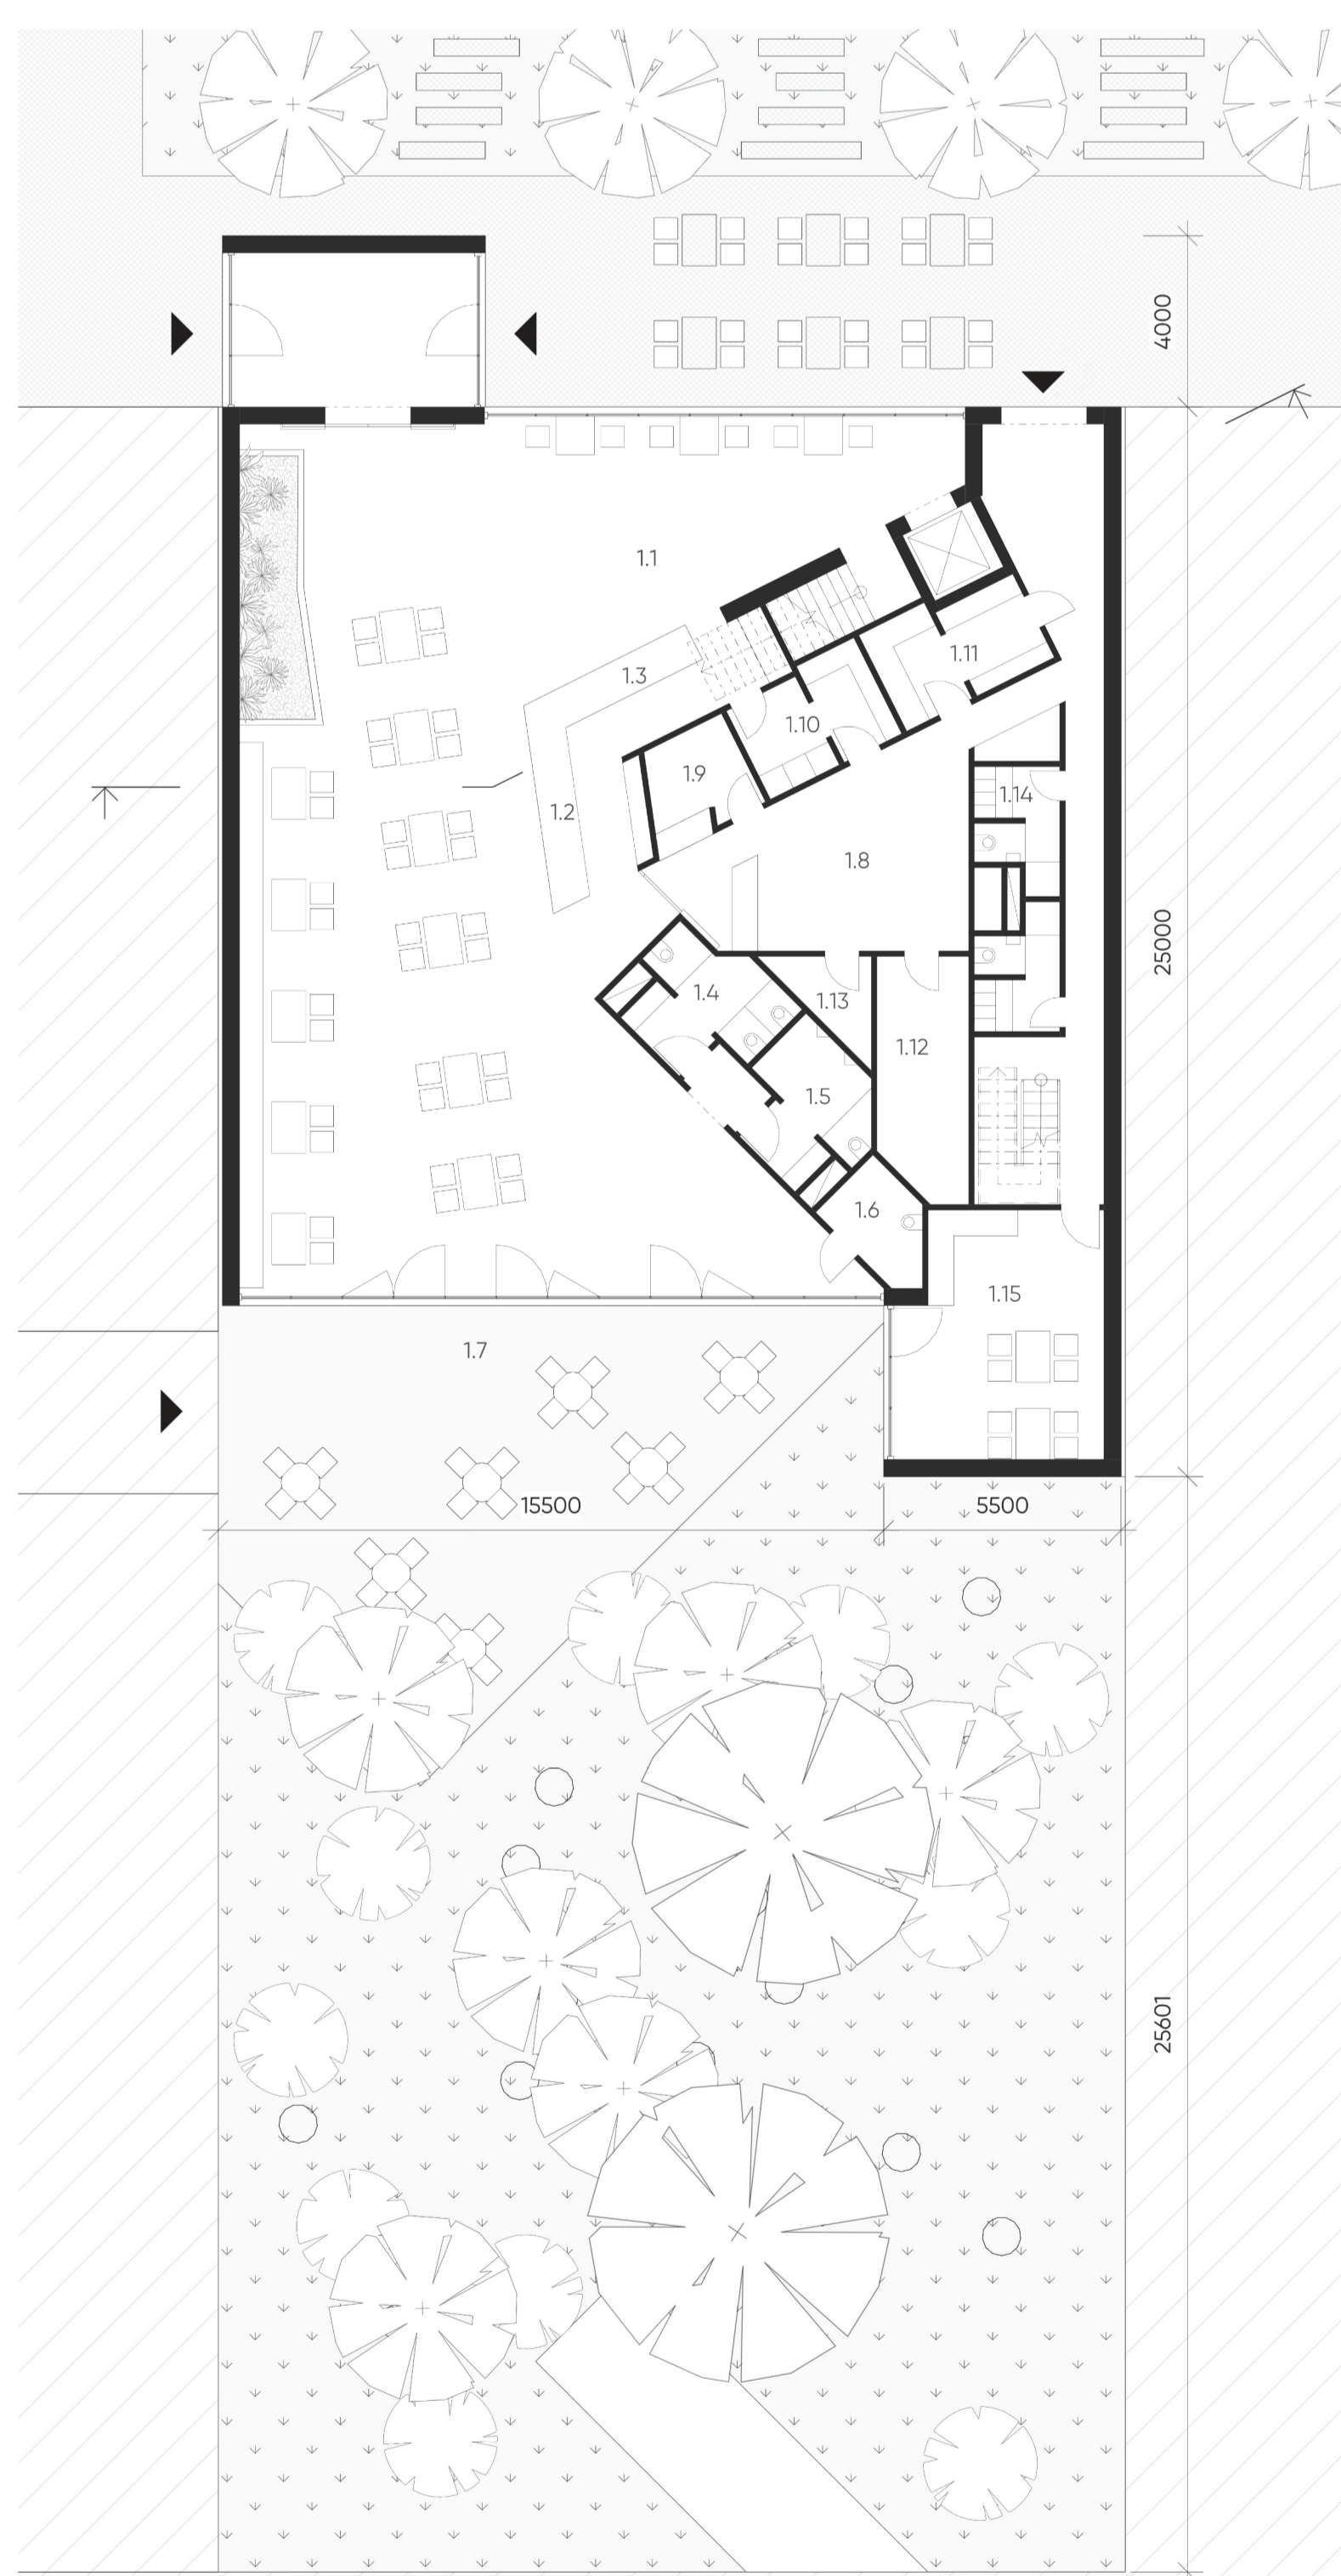


PŮDORYS 1.NP

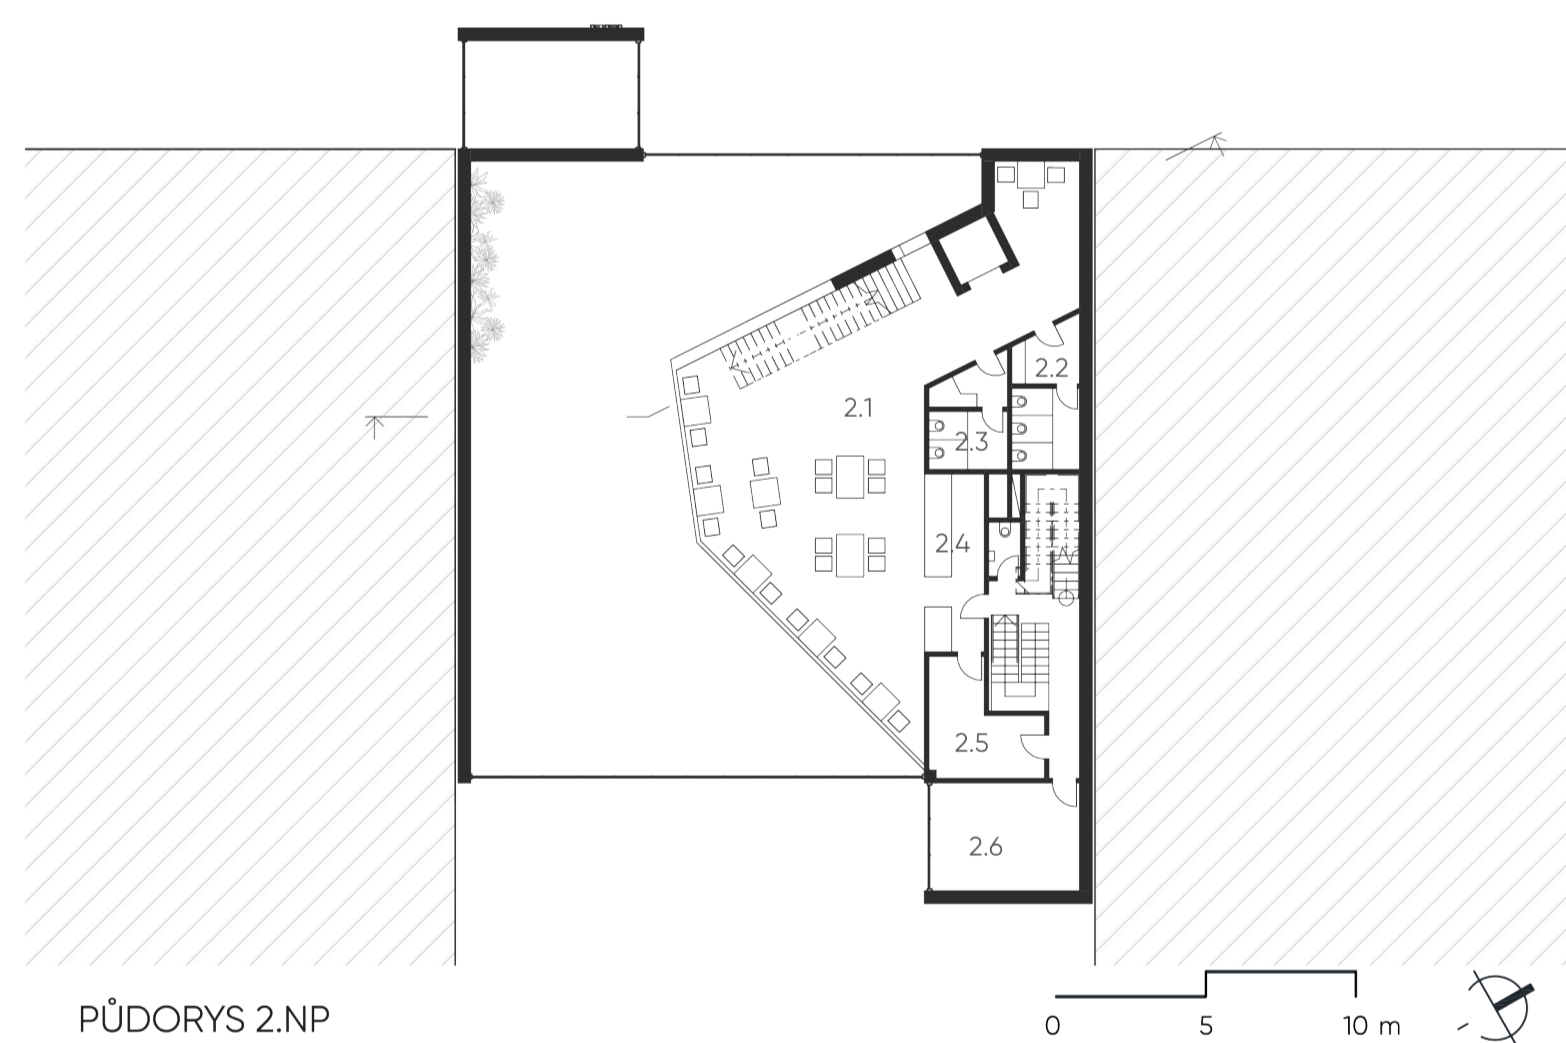


PŮDORYS 2.NP

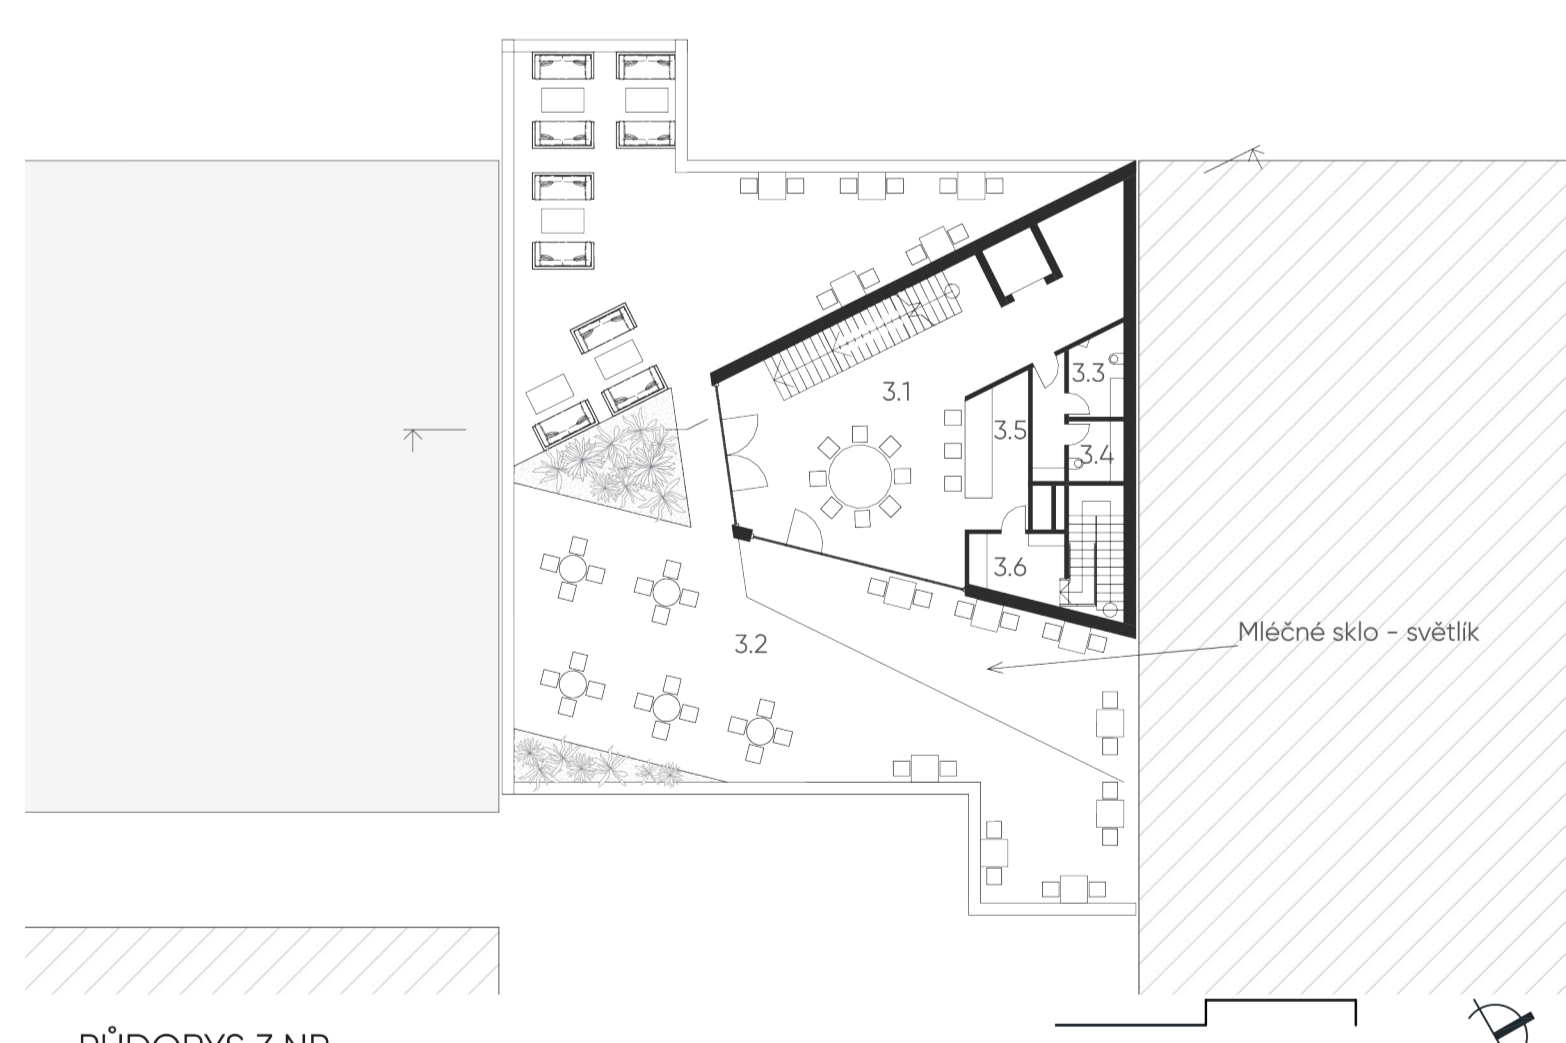

PŮDORYS 3.NP

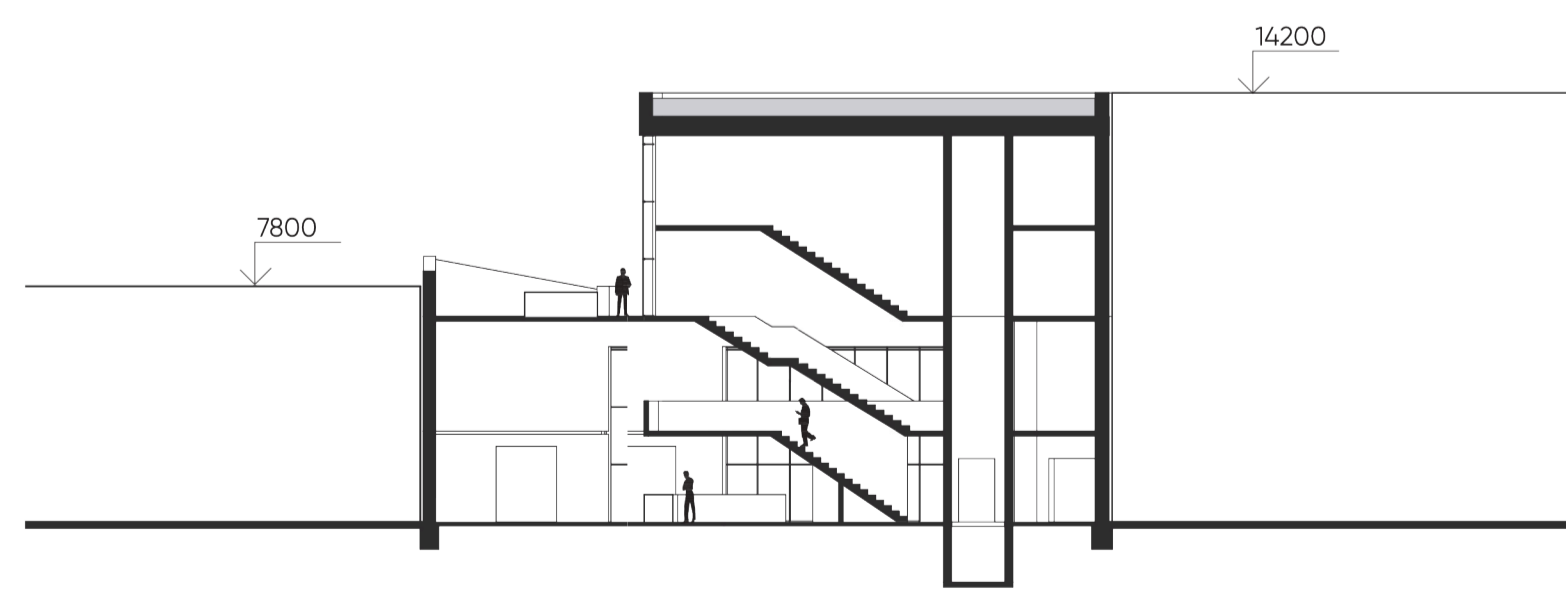


ŘEZ

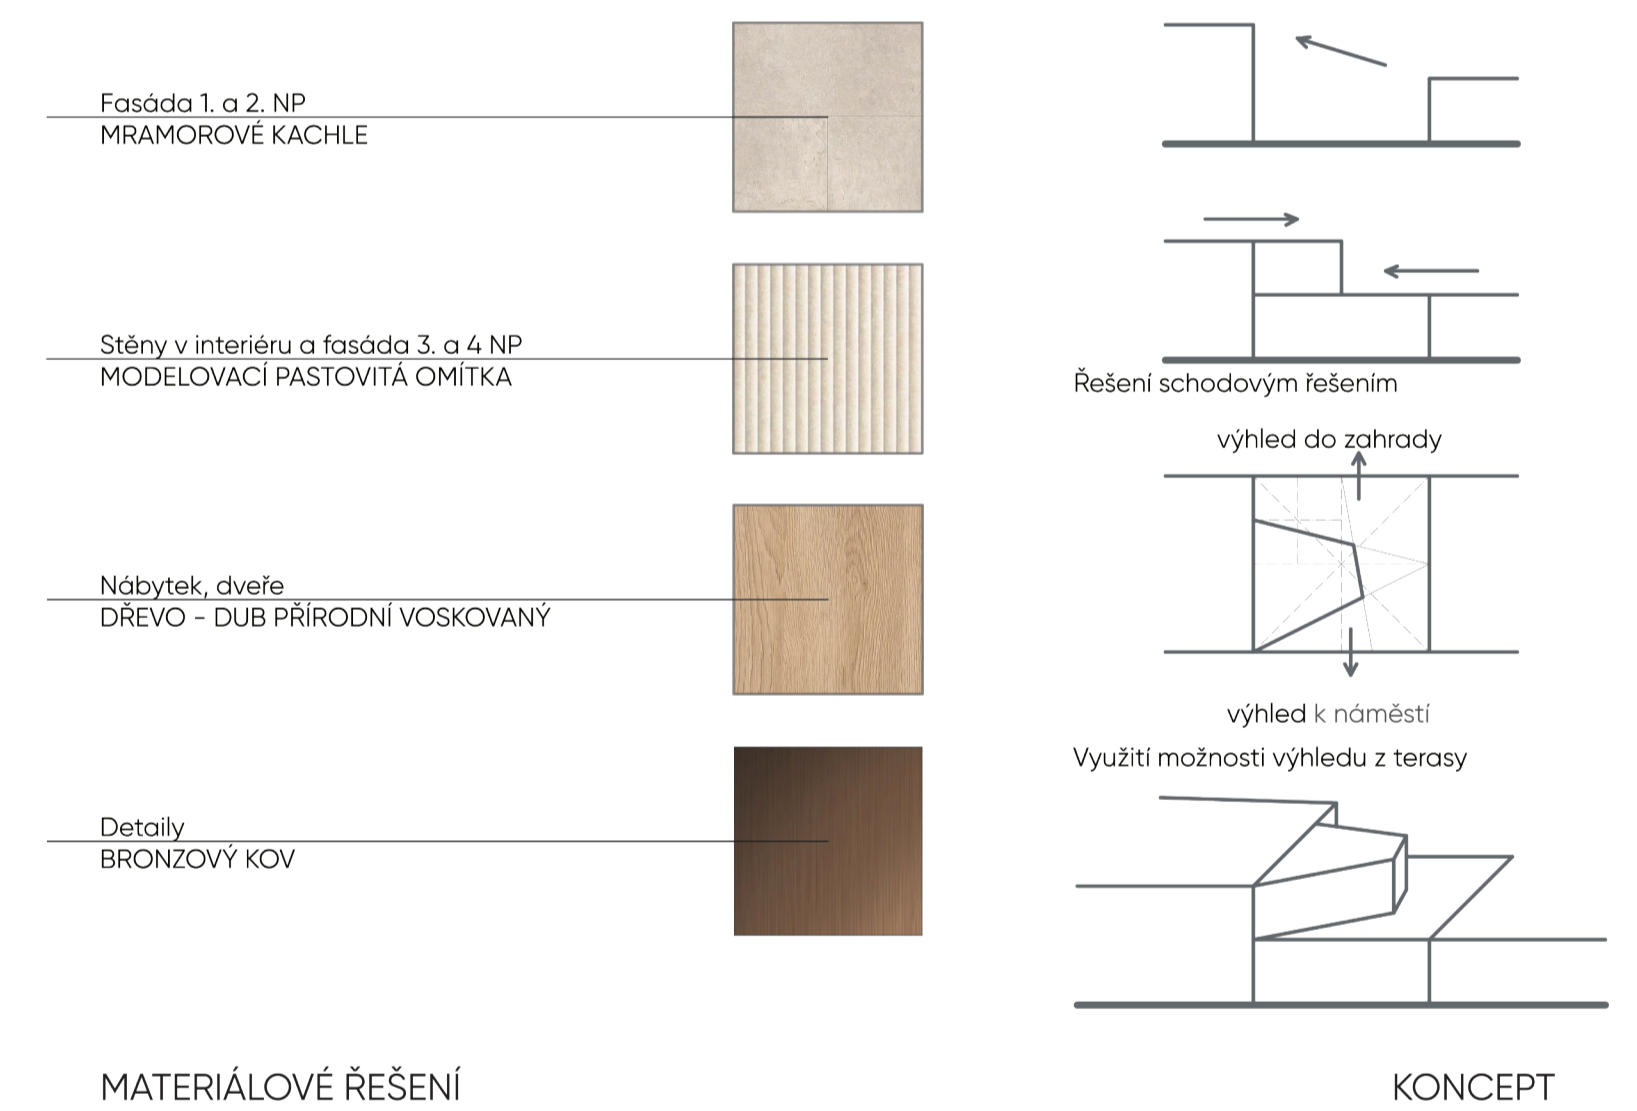

MATERIÁLOVÉ ŘEŠENÍ

KONCEPT

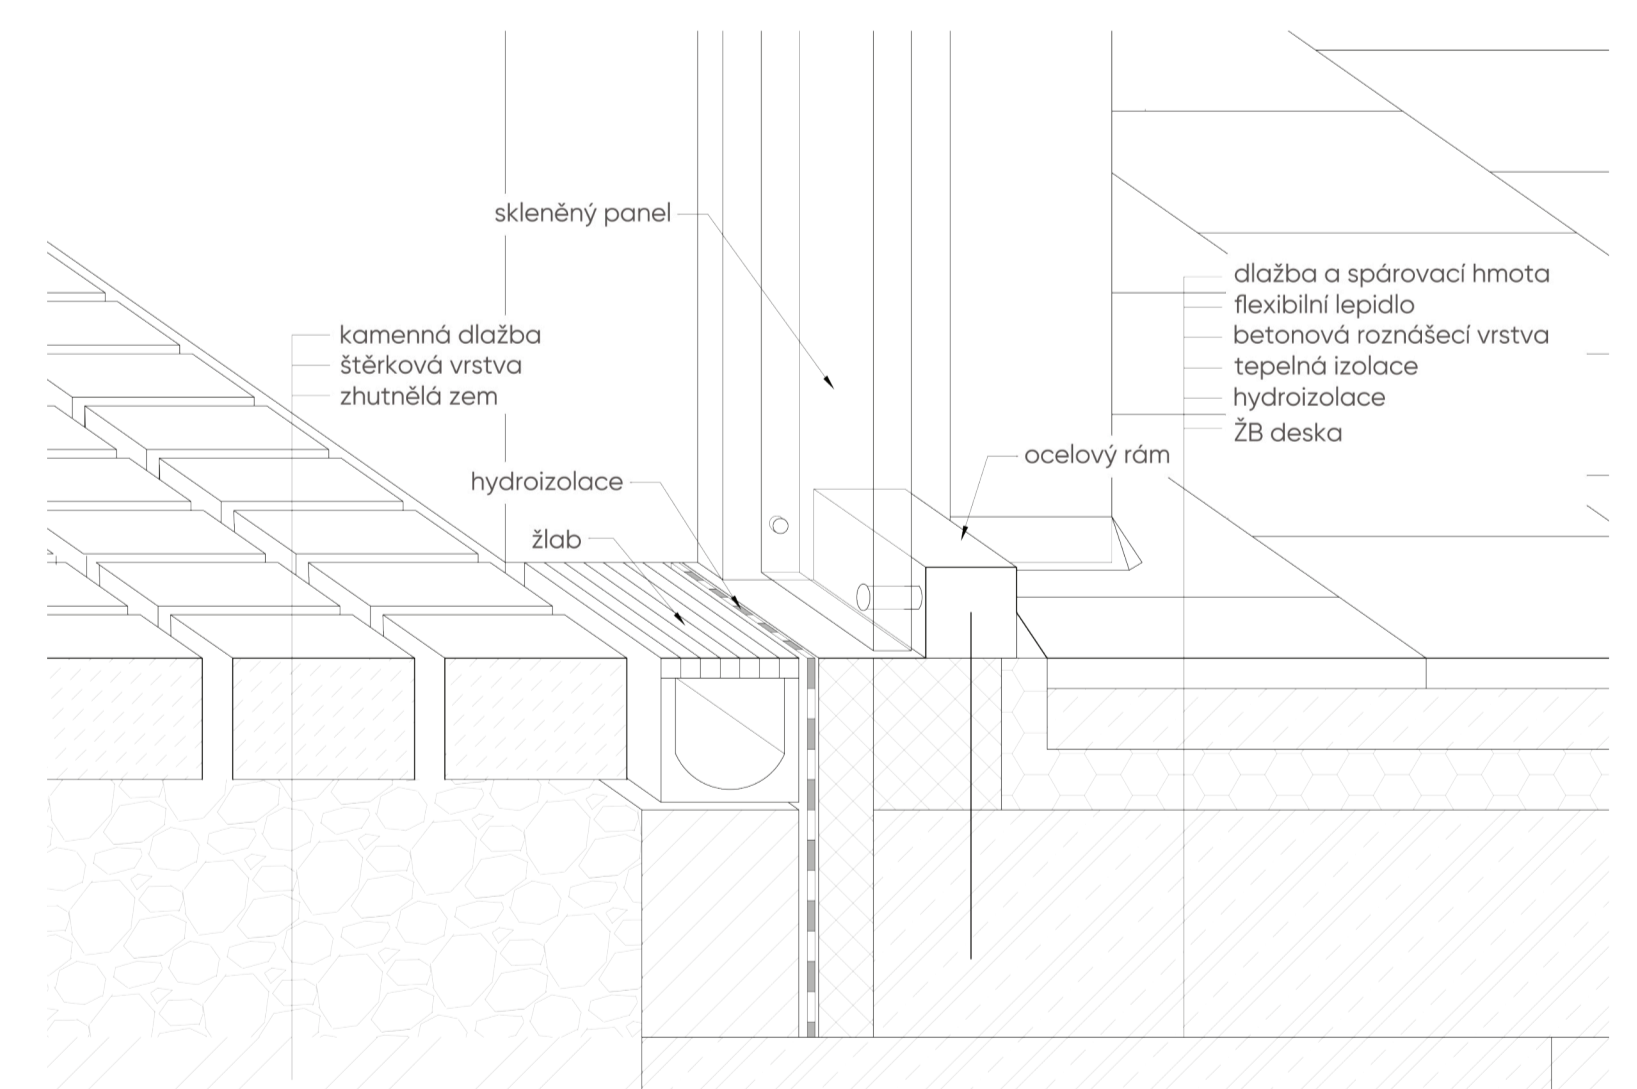

KONSTRUKČNÍ DETAIL 1:5

11	odbyt	240 m ²	21	odbyt	115 m ²
12	bar	5 m ²	22	dámské wc	6 m ²
13	kavárna	7 m ²	23	pánské wc	5 m ²
14	dámské wc	8 m ²	24	bar	7 m ²
15	pánské wc	8 m ²	25	sklad	12 m ²
16	wc pro invalidy	5 m ²	26	kancelář	18 m ²
17	zahradka				
18	kuchyň	27 m ²	31	odbyt	86 m ²
19	umývárna bílého nádobí	5 m ²	32	terasa	-
110	příprava kávy a její sklad	8 m ²	33	dámské wc	4 m ²
111	sklad	9 m ²	34	pánské wc	5 m ²
112	sklad	12 m ²	35	bar	6 m ²
113	umývárna černého nádobí	4 m ²	36	příprava	7 m ²
114	šatny	5-5 m ²			
115	denní místnost	27 m ²			

TABULKA MÍSTNOSTÍ

