




PAVILON HORIZONT

Campus ČVUT – Praha 6

KAROLÍNA PIVNIČKOVÁ

Ateliér Hexnerová/Sapíková ATZ1


Fsv ČVUT v Praze, letní semestr 2025/26

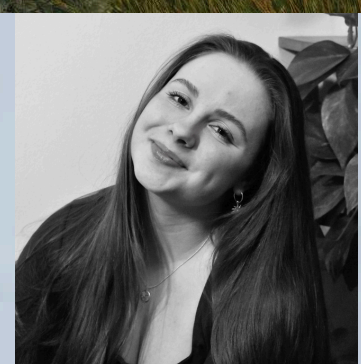


SITUACE 1:1000



KONTEXT 1:4500

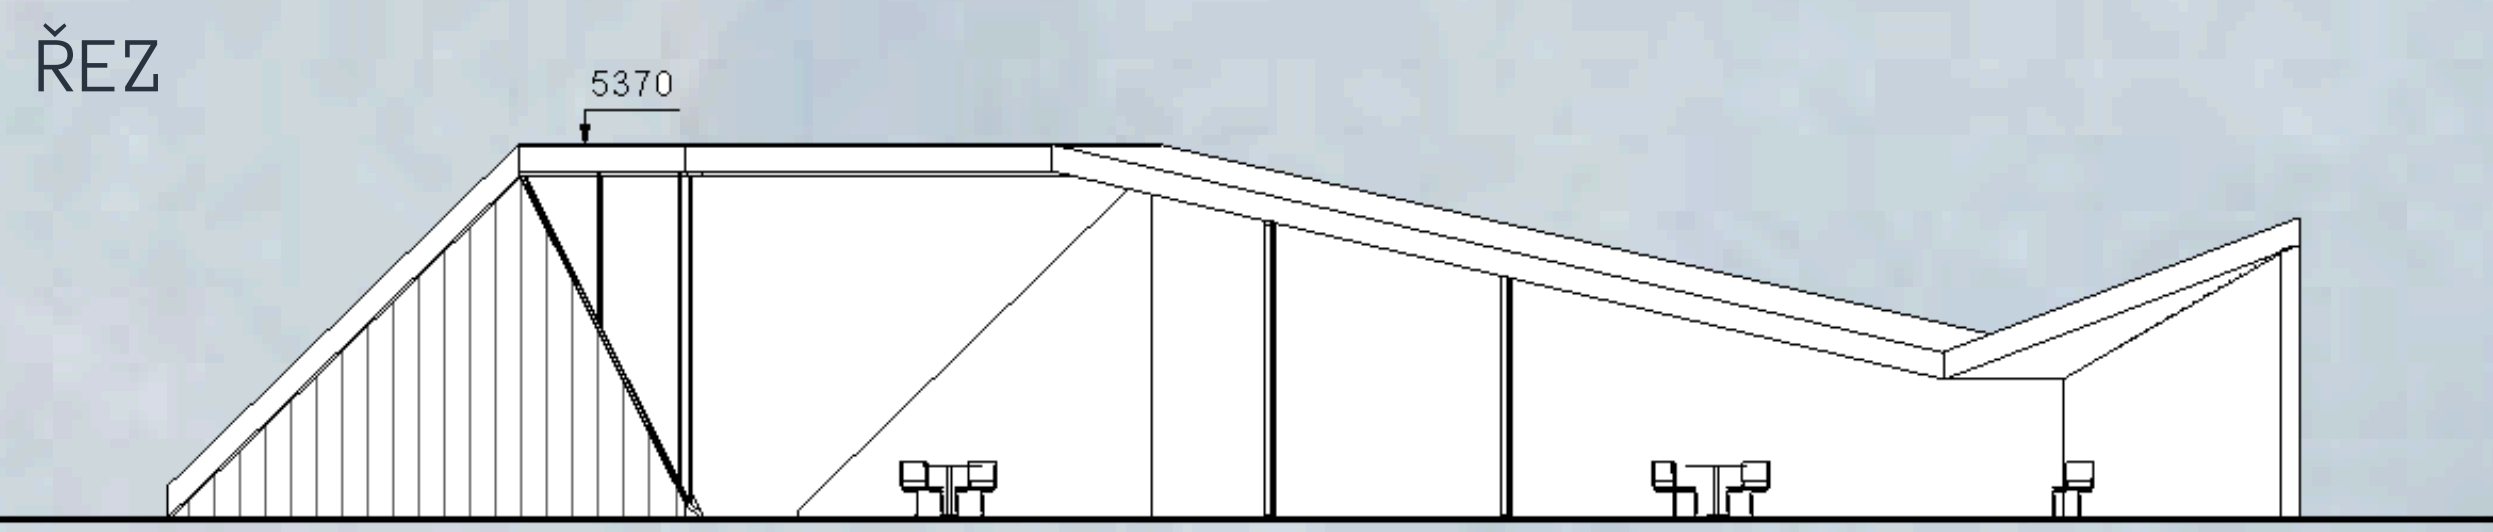

PŮDORYS 1:150

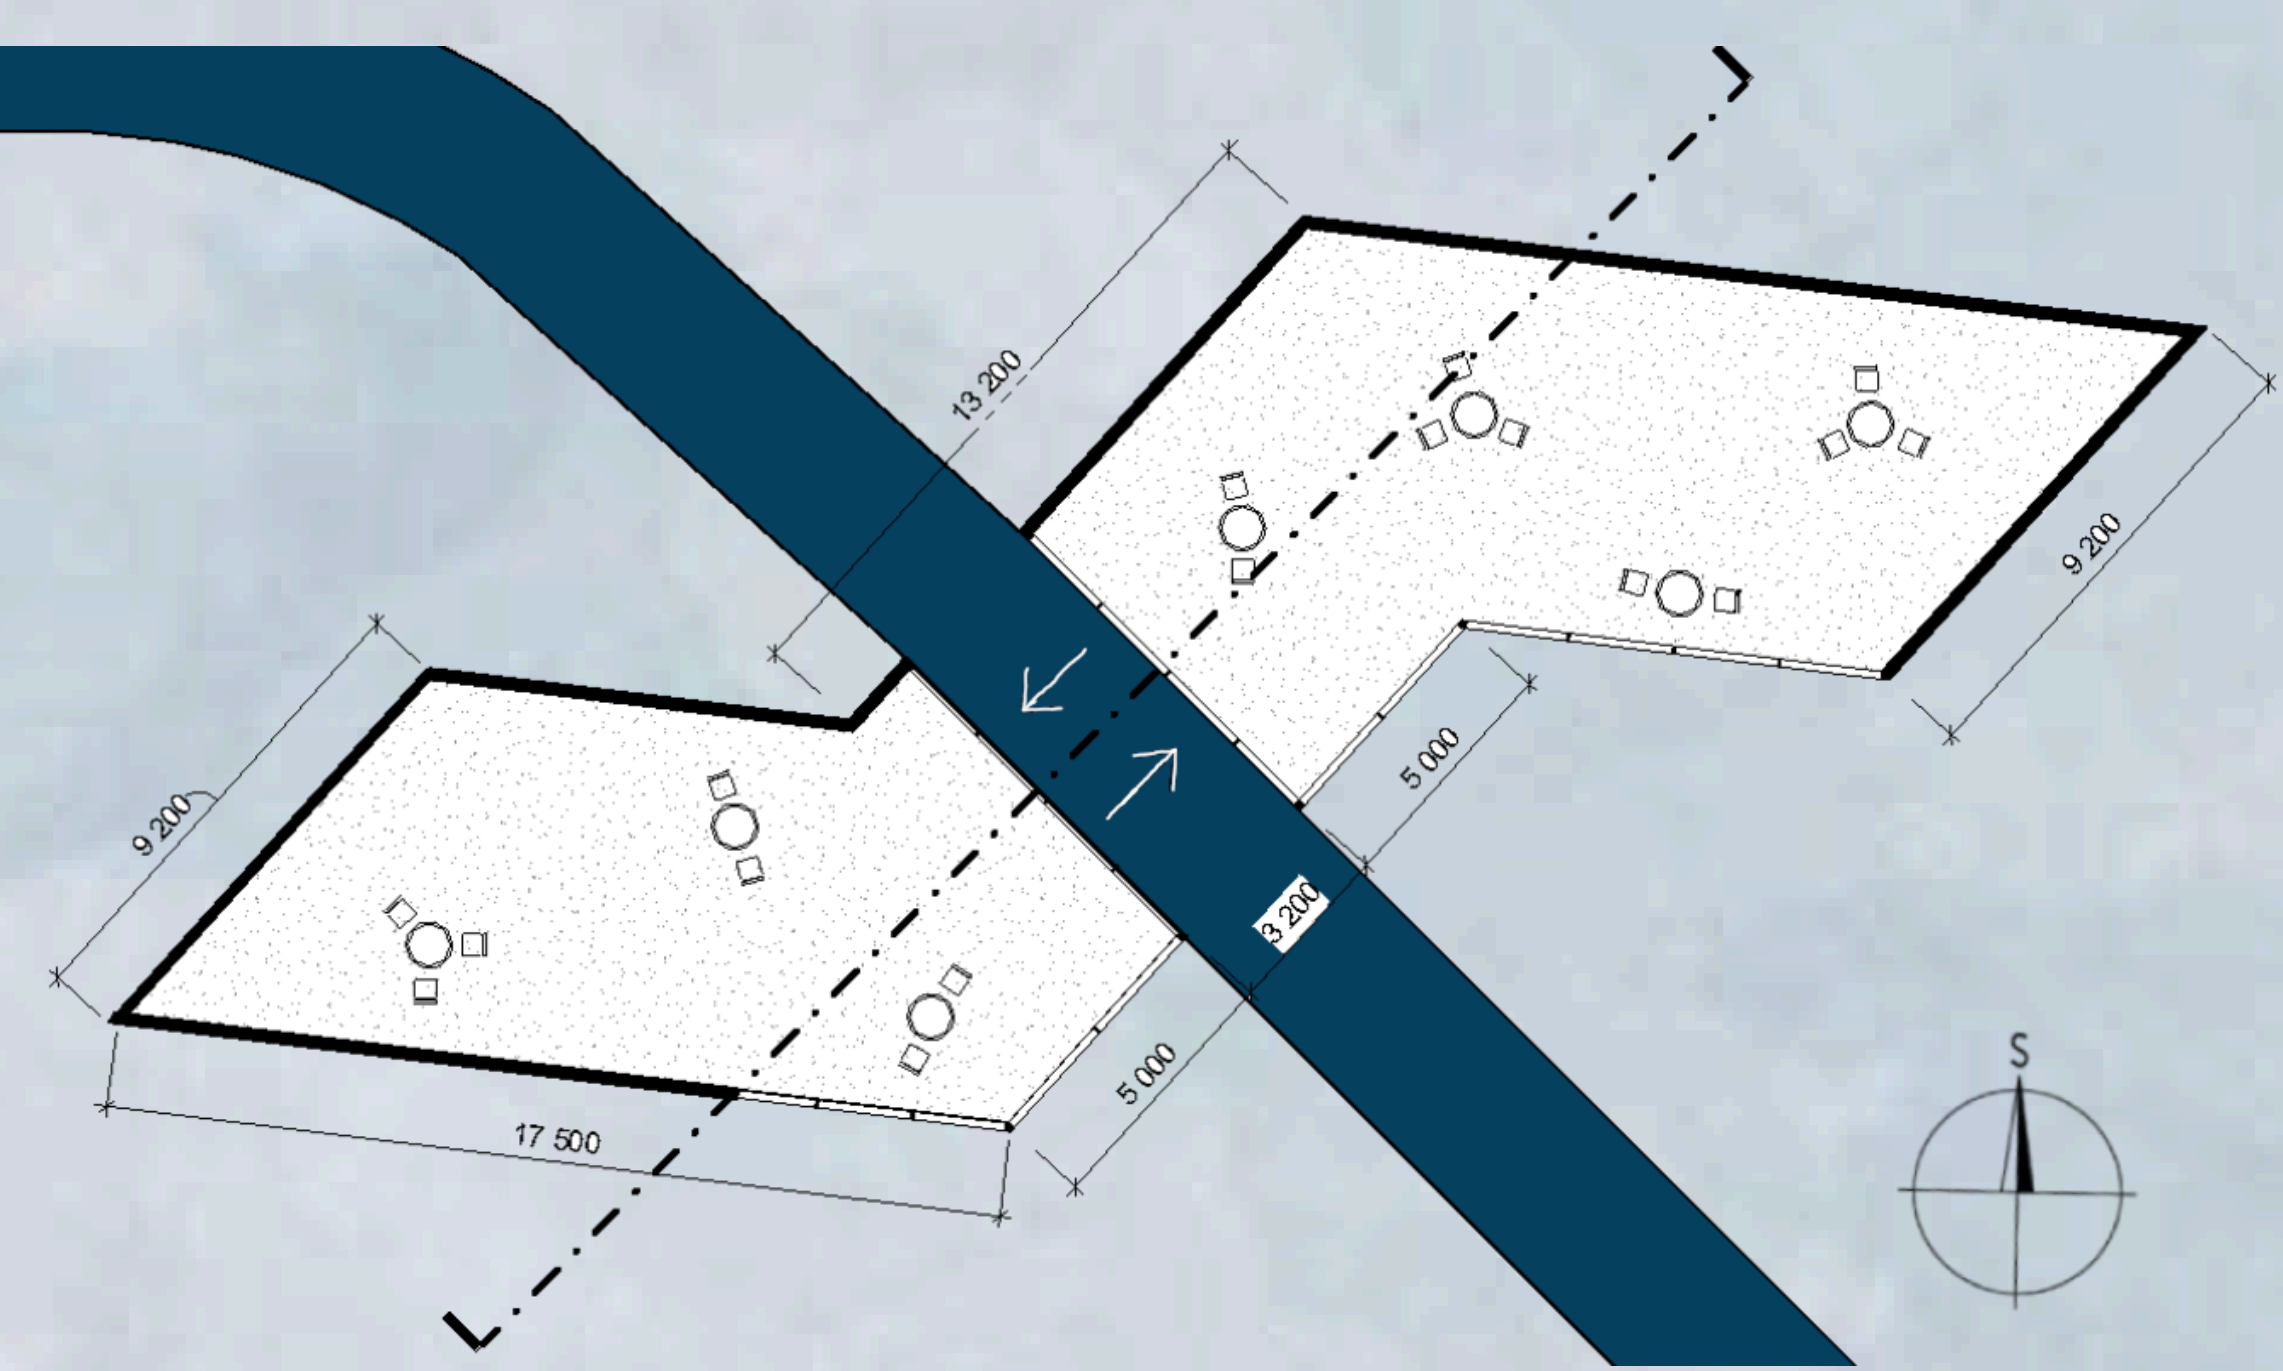

SEVERNÍ POHLED


KONCEPT

Objekt je situován v samotném srdci dejvického kampusu na exponovaném místě před budovou Fakulty stavební. Pavilon nevytváří bariéru, ale naopak přirozeně navazuje na stávající pěší trasu, která prochází jeho středem. Horizont představuje vědomé zastavení a zpomalení v každodenním shonu a nabízí bezpečný úkryt, který do univerzitního terénu vnáší nové světlo, otevřenost a dynamiku. Koncept a vizualizace objektu byly vyvíjeny za využití umělé inteligence jako reakce na zadání investora.


FUNKCE

Pavilon nabízí flexibilní, celodenně využitelný prostor, který kombinuje zóny pro odpočinek a setkávání s plochami pro venkovní výuku, workshopy a sport. Díky mobilním prvkům a variabilnímu uspořádání se okamžitě přizpůsobí jak komunitním akcím, tak neformálnímu každodennímu pobytu.


VÝCHODNÍ POHLED

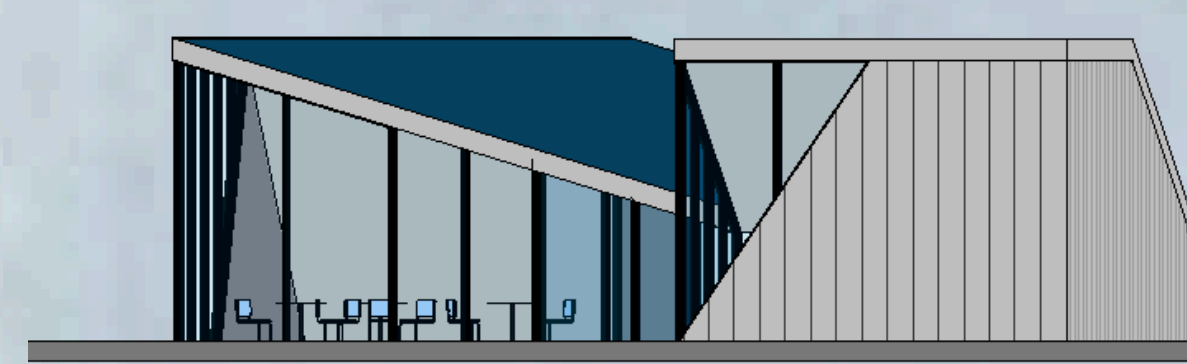

JIŽNÍ POHLED

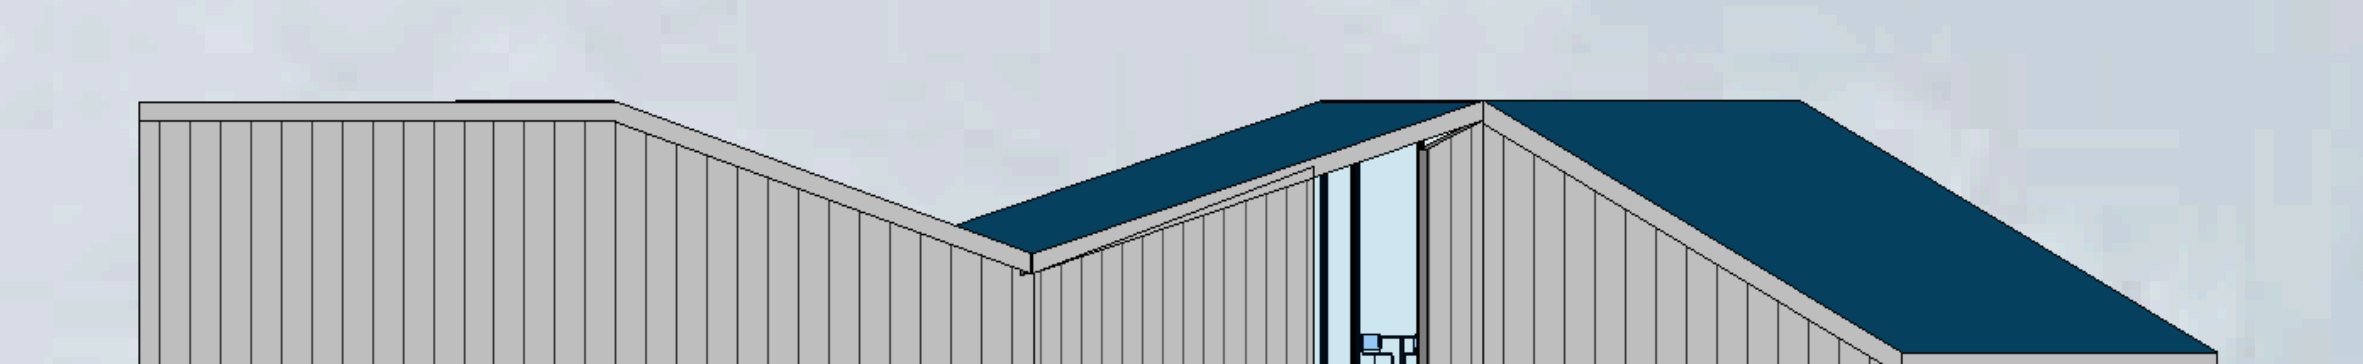

ZÁPADNÍ POHLED

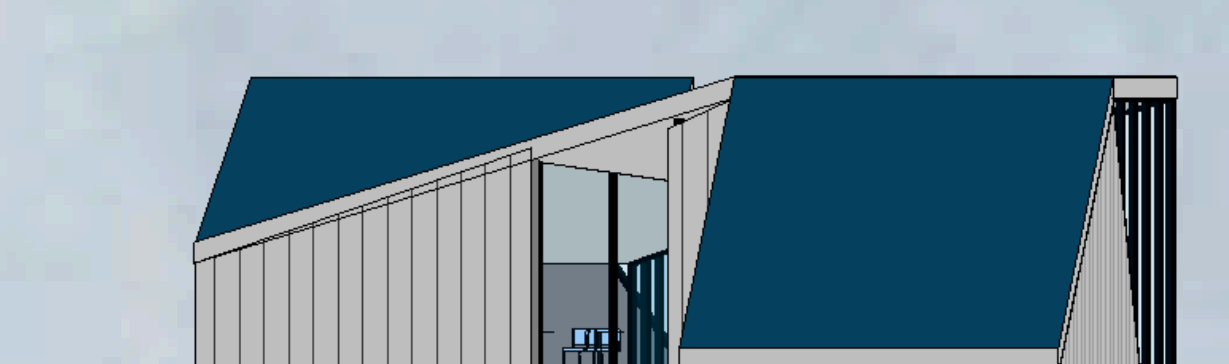

MATERIÁLOVÉ ŘEŠENÍ

