



Městská knihovna v Roztokách u Prahy

Sustainable Architecture Contest Saint-Gobain 2026





Lukáš Novák

AT02 - Brotánek, Stark | Katedra architektury, FSv ČVUT v Praze, LS 25/26

Návrh knihovny vytváří oázu klidu v jinak poměrně nevábné ulici čimž danou lokalitu zadržuje. Tomu odpovídá i tvarování které se do úloze staví zřetelně. Mírně řadovou fasádou. Ve dvoře hmotu naspak přechází v měkké křivky, které spolu s velkým posílením zeleně a přírodním materiálem dotvářejí harmonickou atmosféru.

Provozně má objekt dvě samostatné části, prostory občanského spolku Roztok v druhém nadzemním podlaží, jehož největší část zabírá variabilní učebna pro děla, kterou lze využít pro různé druhy kroužků, eventuelně i pro přednášky či výstavy.

Druhou částí je samotná knihovna s kavárnou v přízemí. Knihovna vytváří aktivním tvarováním prostoru klidná zákoutí pro posezení s knihou, ale zároveň je výrazně neodolává. Minimálnístické prostory kavárny pak poskytují zájem rodičům, a to i těch nejmenších dětí.

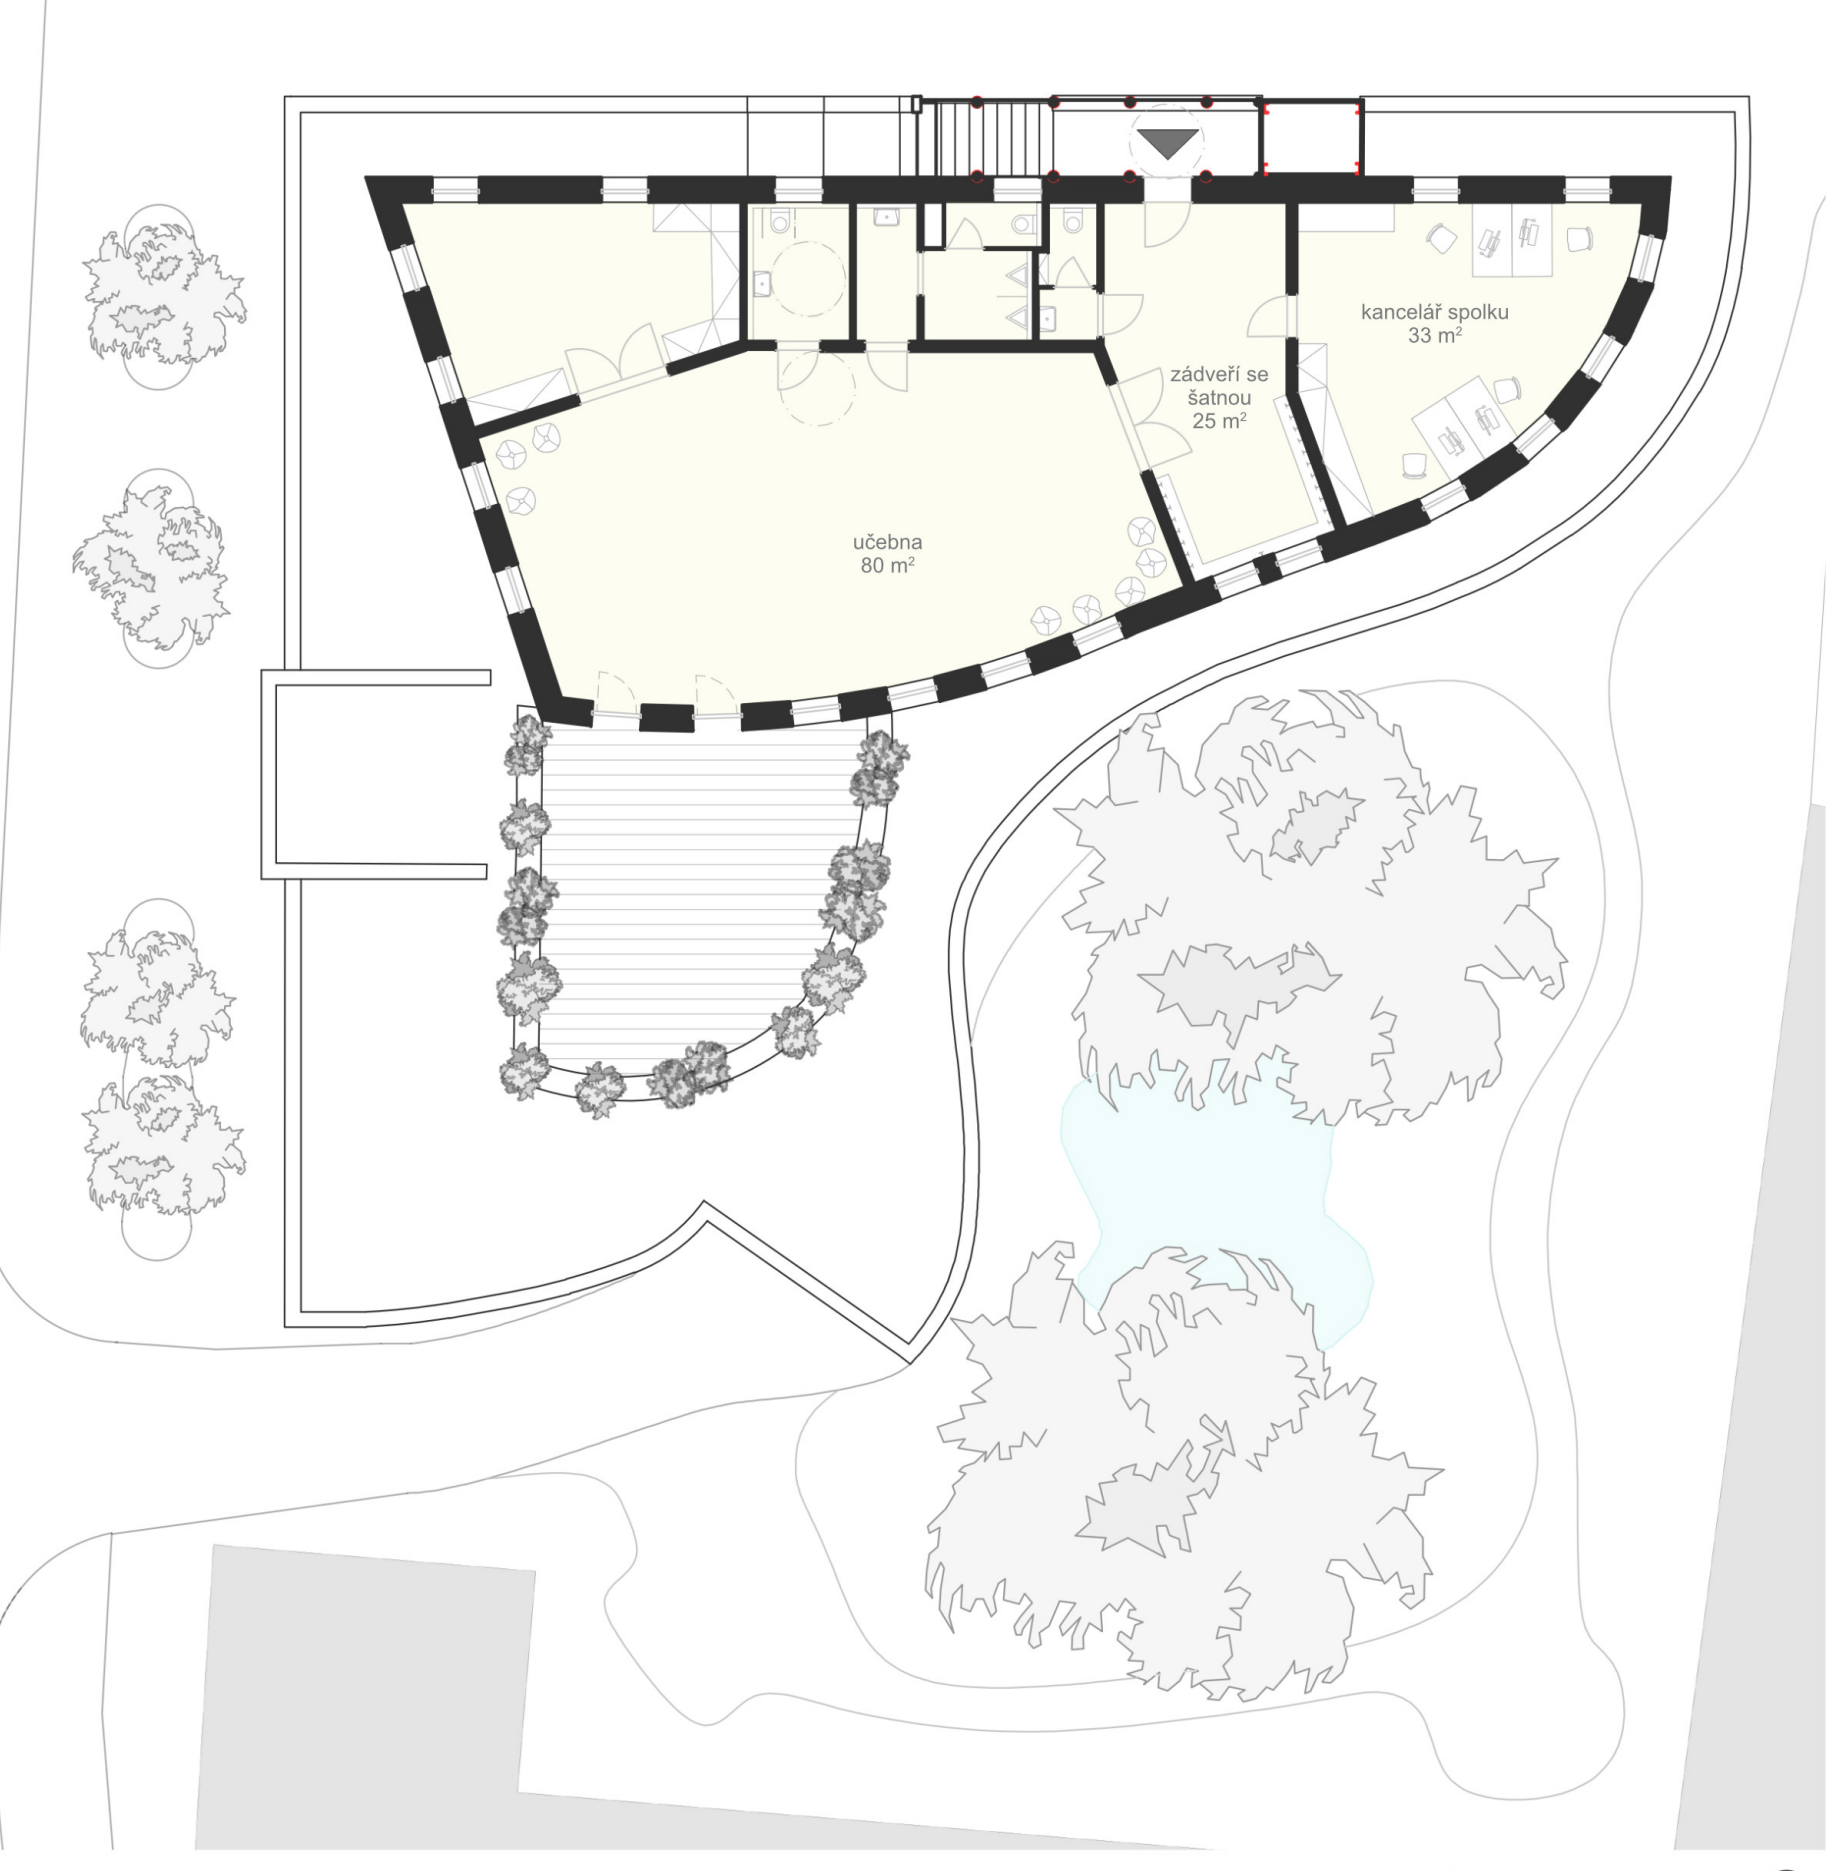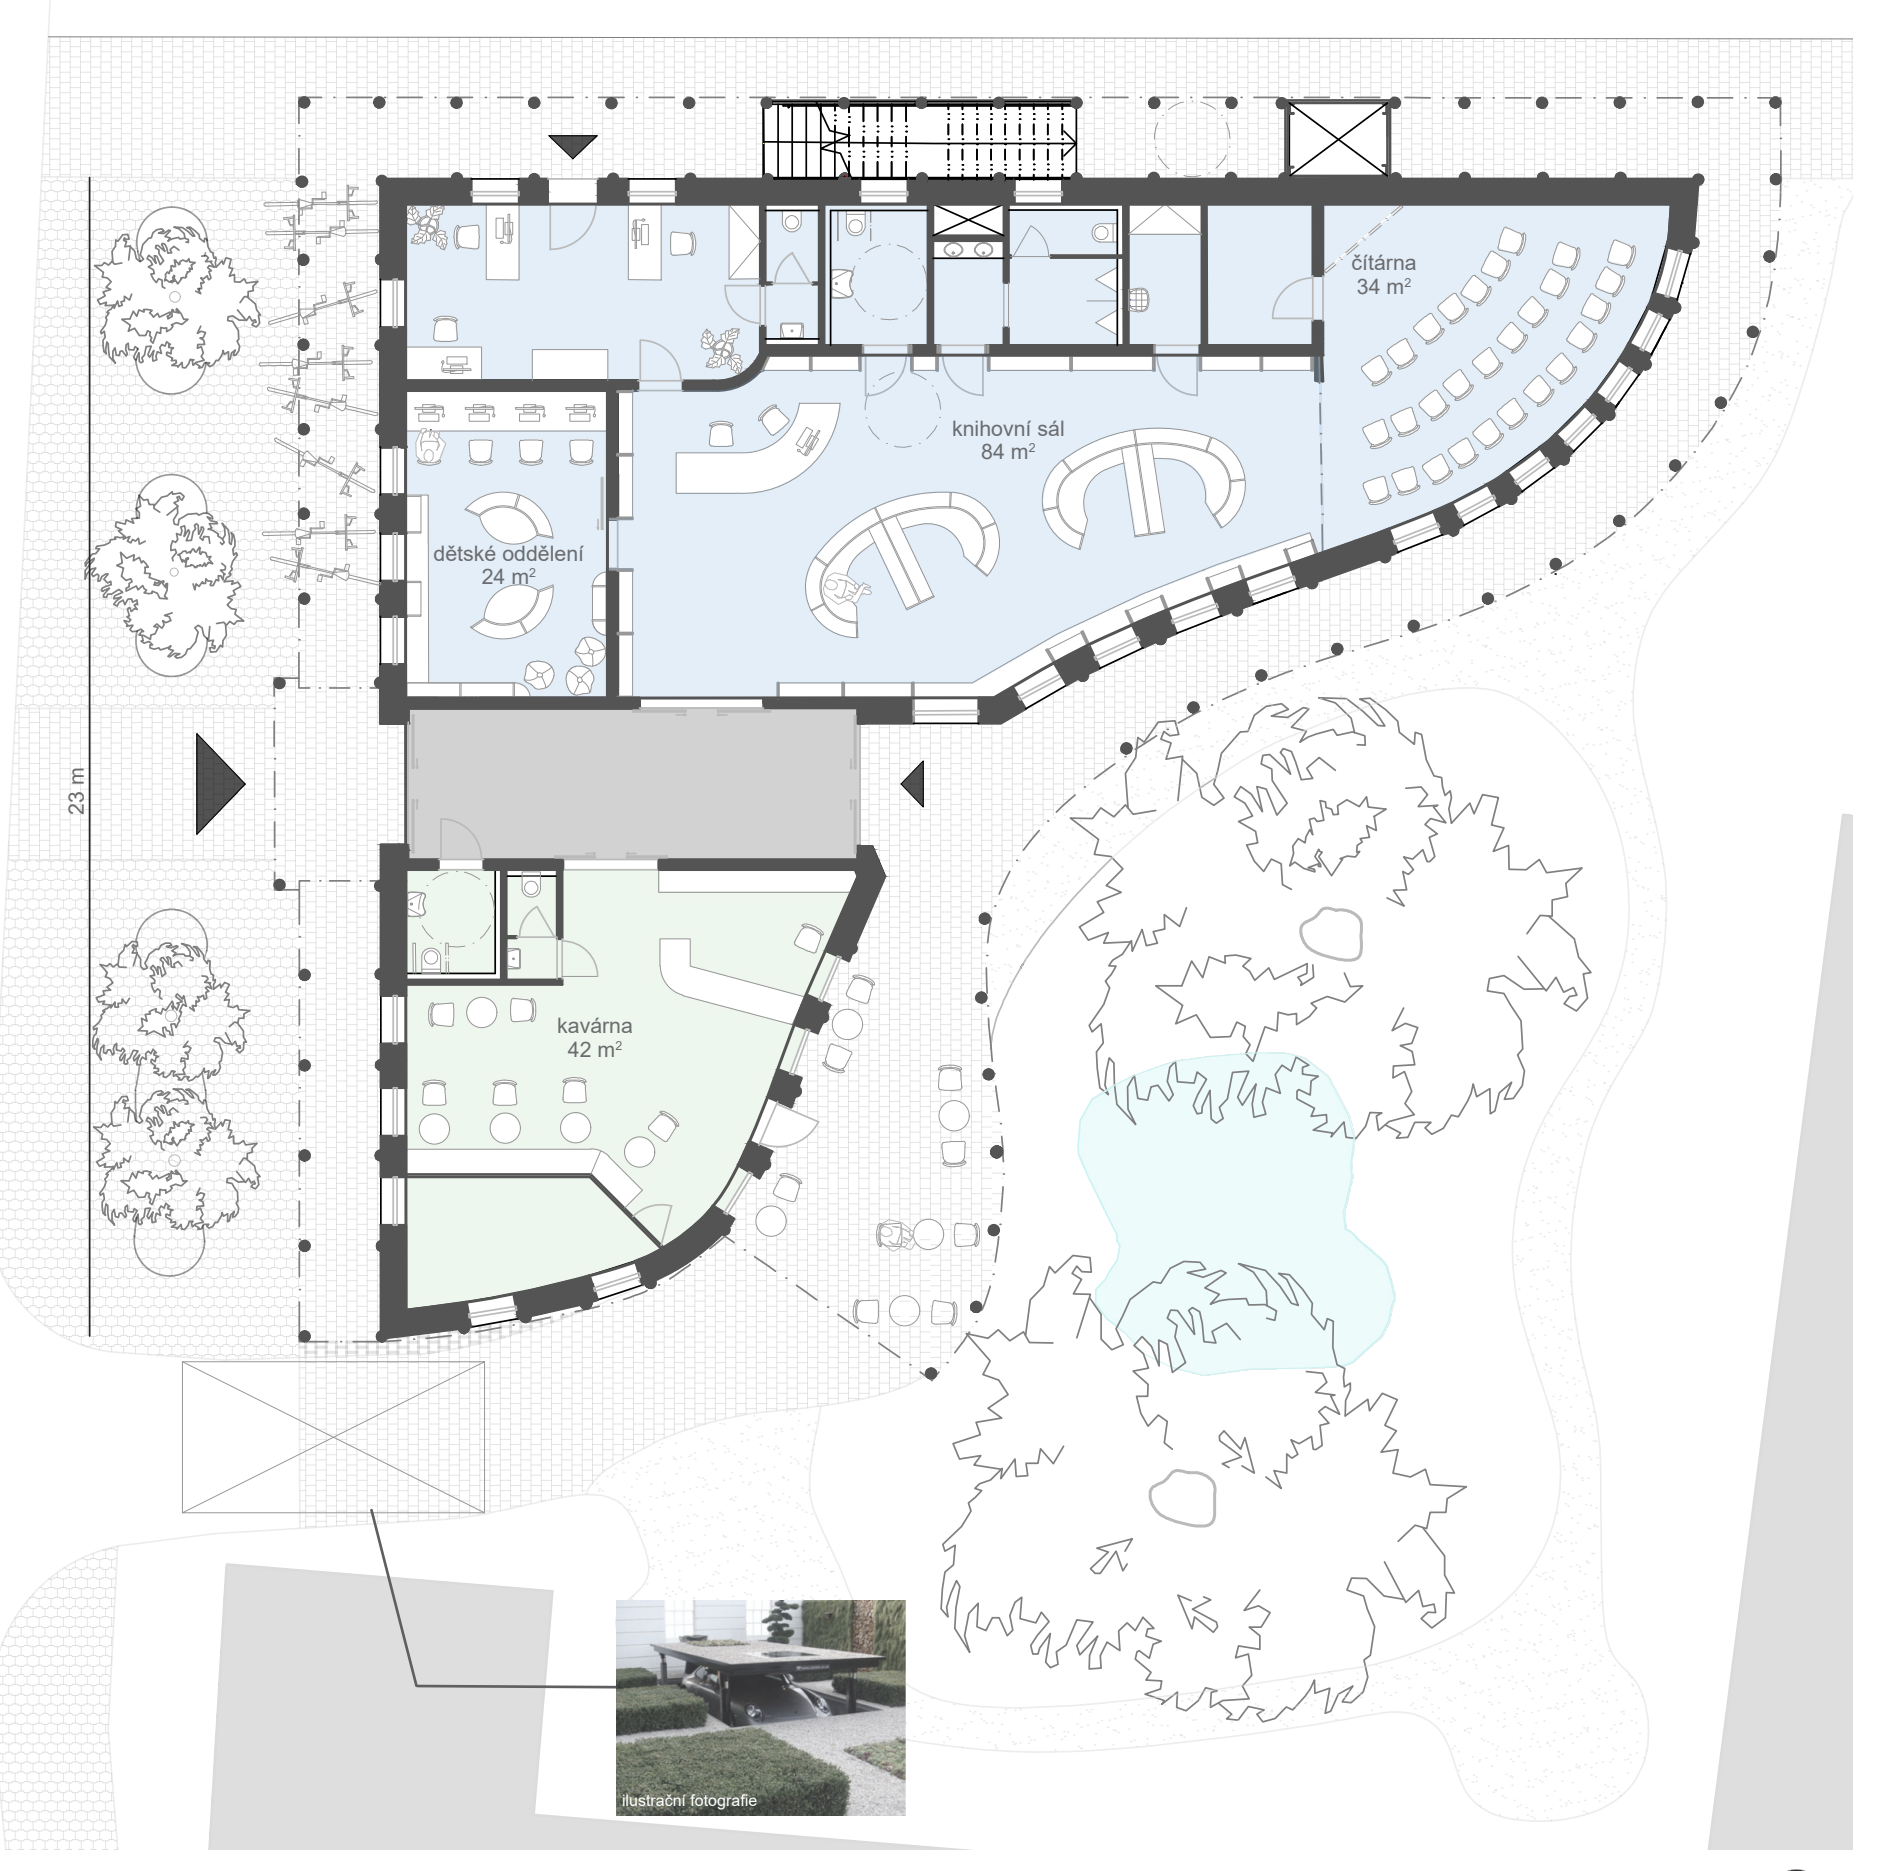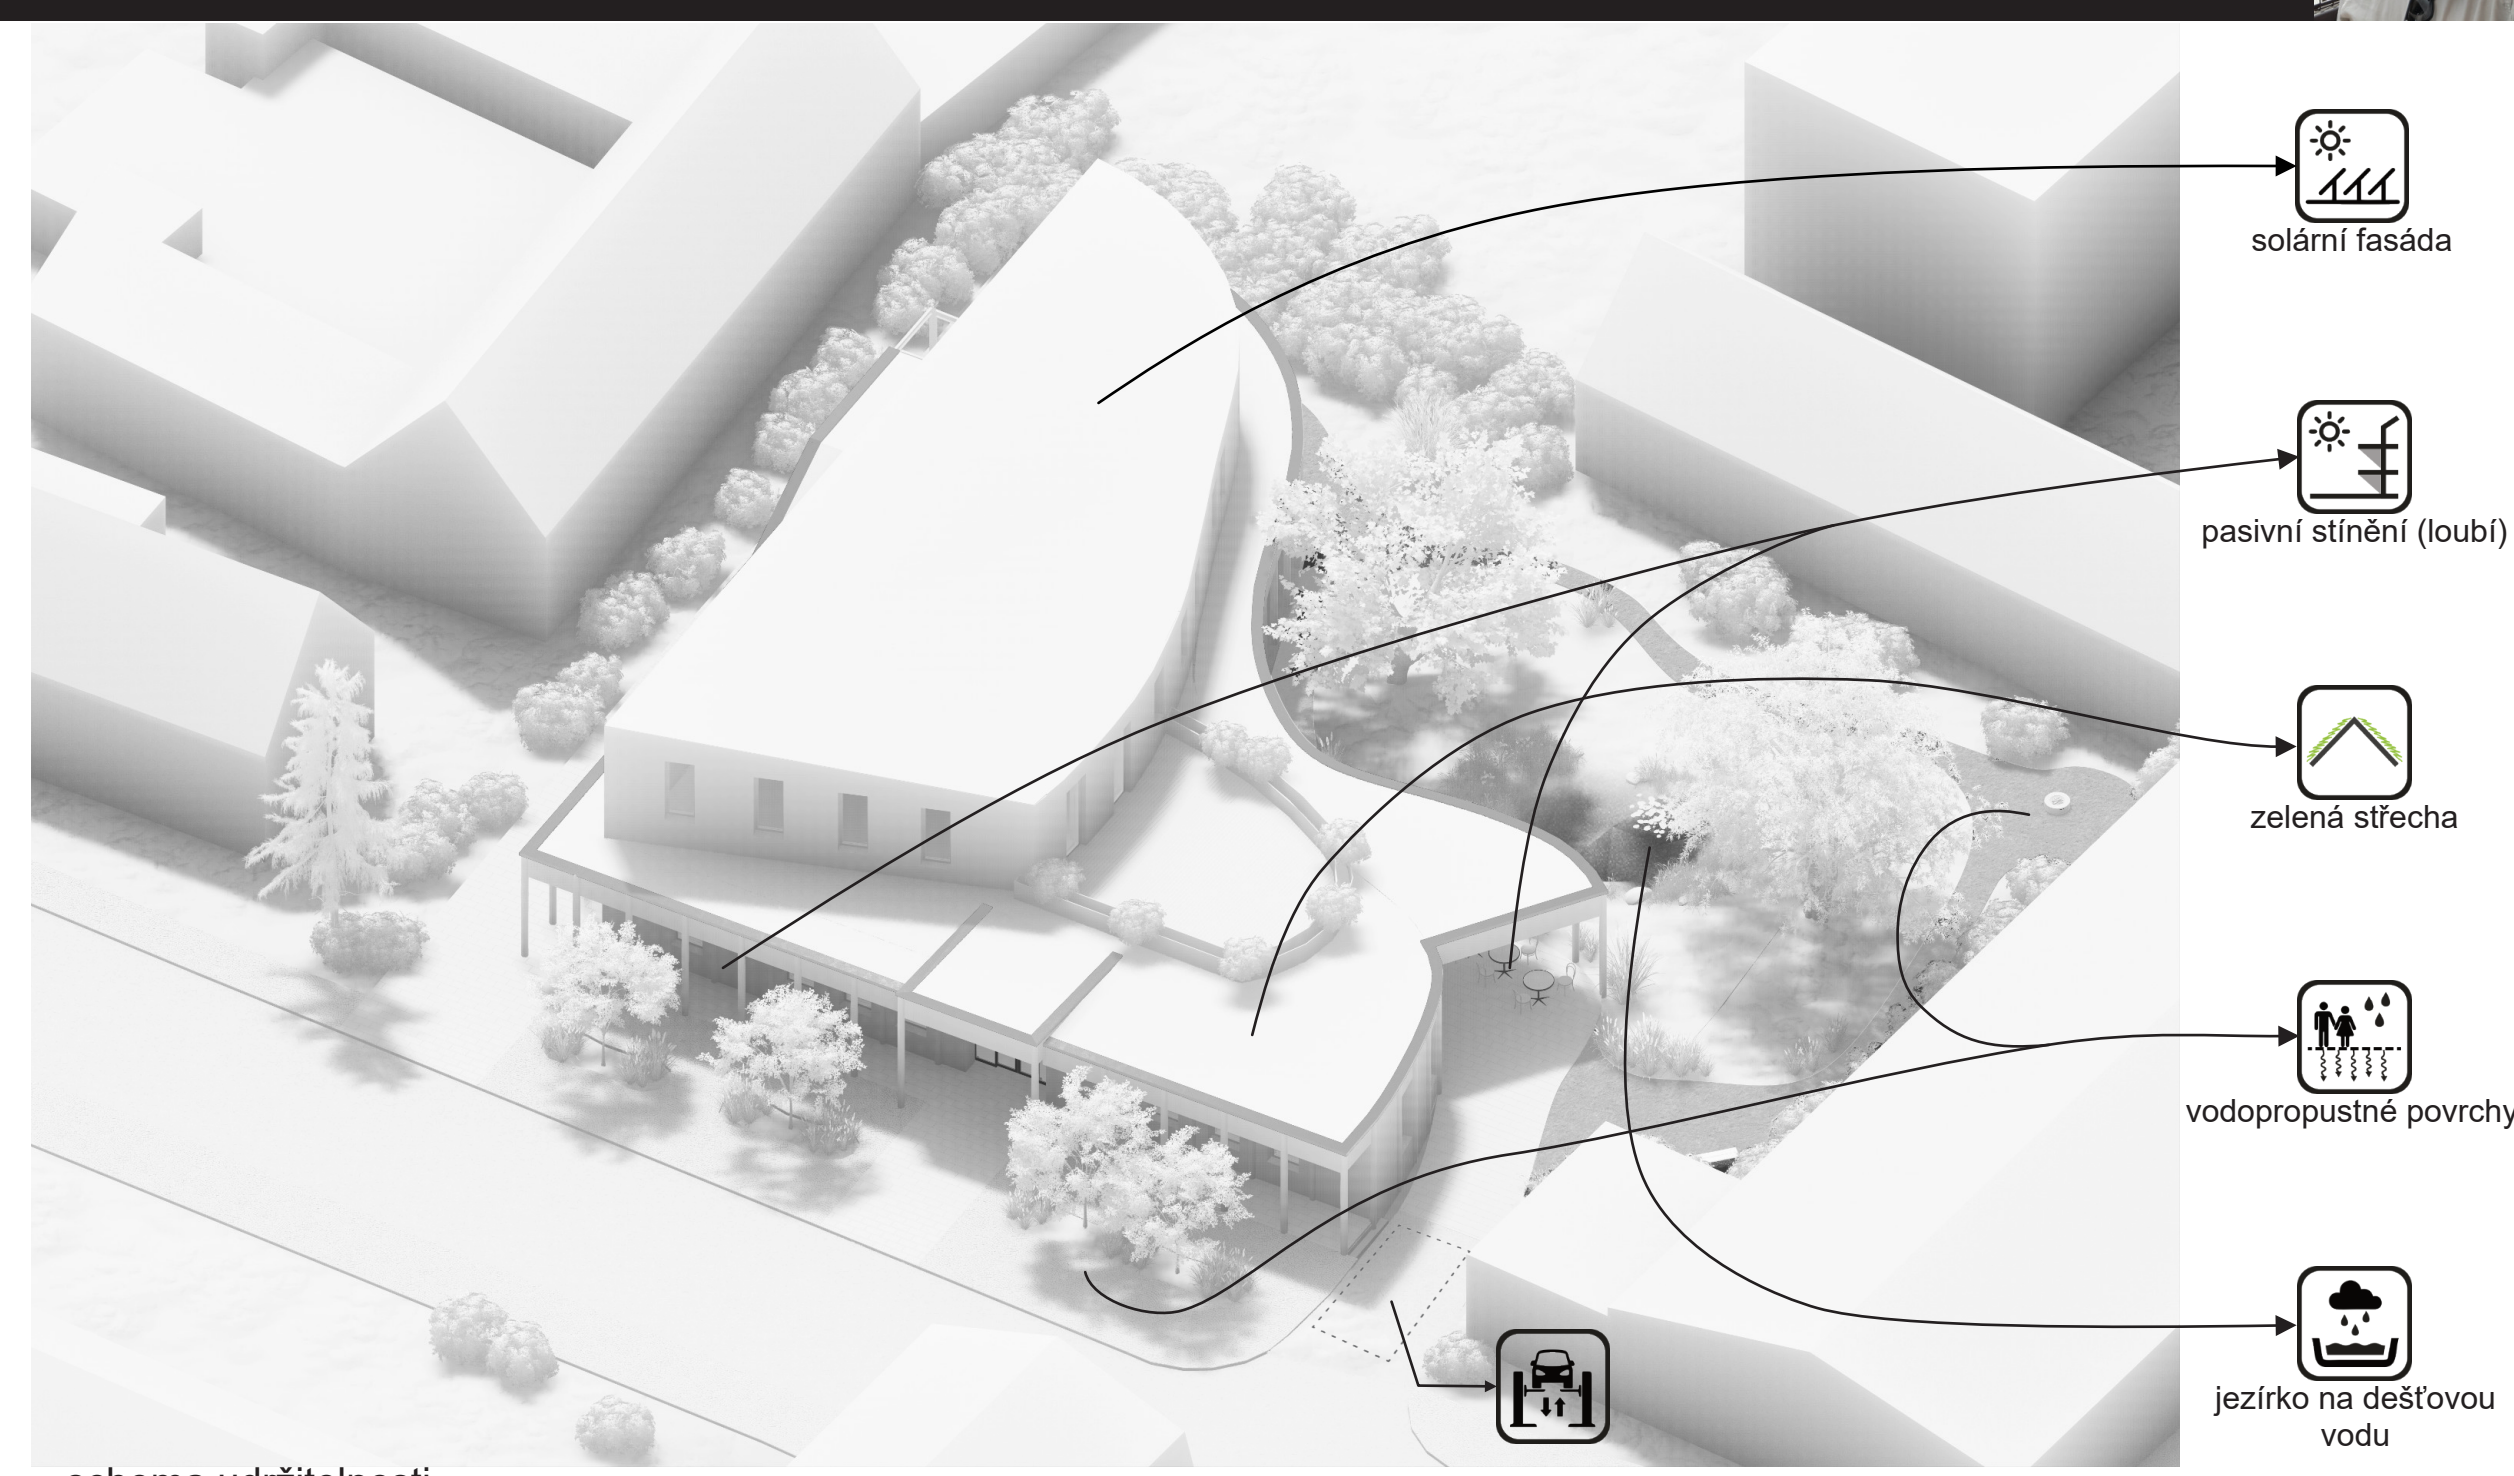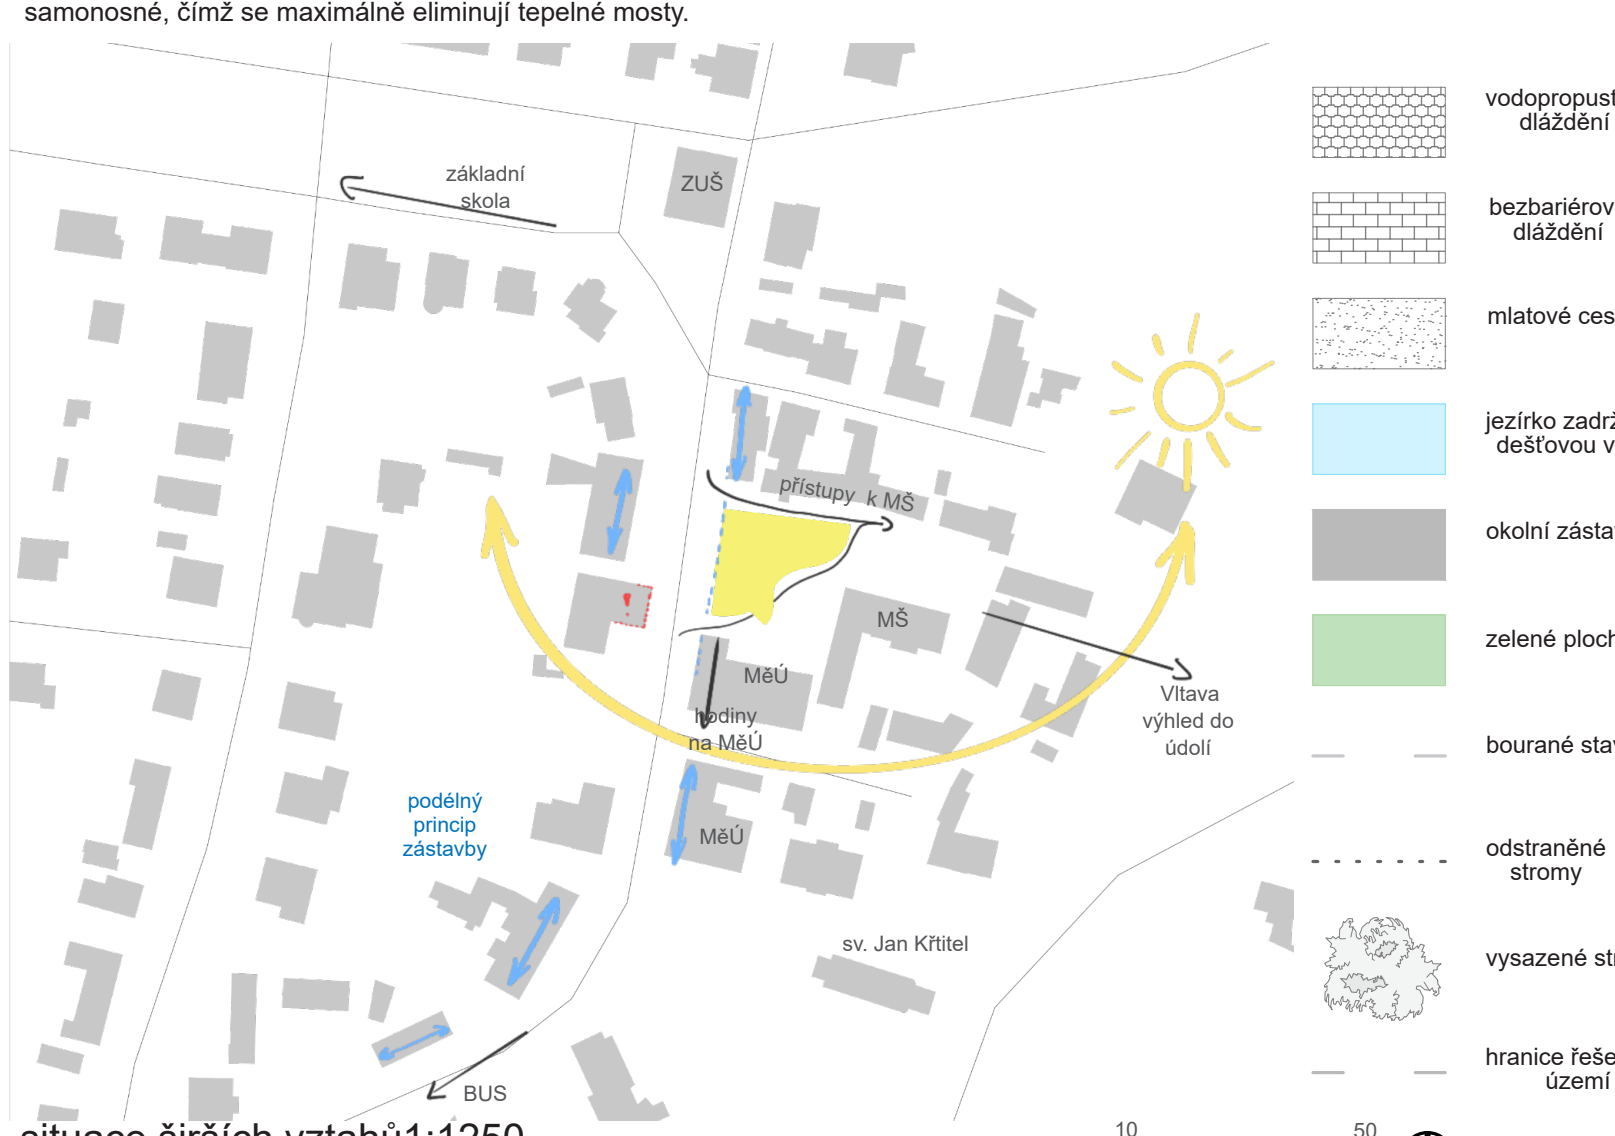

1.01 foyer	26 m ²	2.01 vstupní pavlač	6 m ²
1.02 knihovní sál	84 m ²	2.02 zádveř a satna	25 m ²
1.03 dětské oddělení	24 m ²	2.03 kancelář spolku	33 m ²
1.04 kancelář zaměstnanců	25 m ²	2.04 učebna	80 m ²
1.05 přednáškový sál/studovna	34 m ²	2.05 sklad	23 m ²
1.06 sklad studovna	6 m ²	2.06 toalety	20 m ²
1.07 úklidová místnost	4 m ²	2.07 střešní terasa	40 m ²
1.08 toalety	20 m ²	knihovna celkem	200 m ²
1.09 toalety kavárna	7 m ²	kavárna celkem	60 m ²
1.10 kavárna	42 m ²	spolek celkem	180 m ²
1.11 indoor hřiště	10 m ²		

