


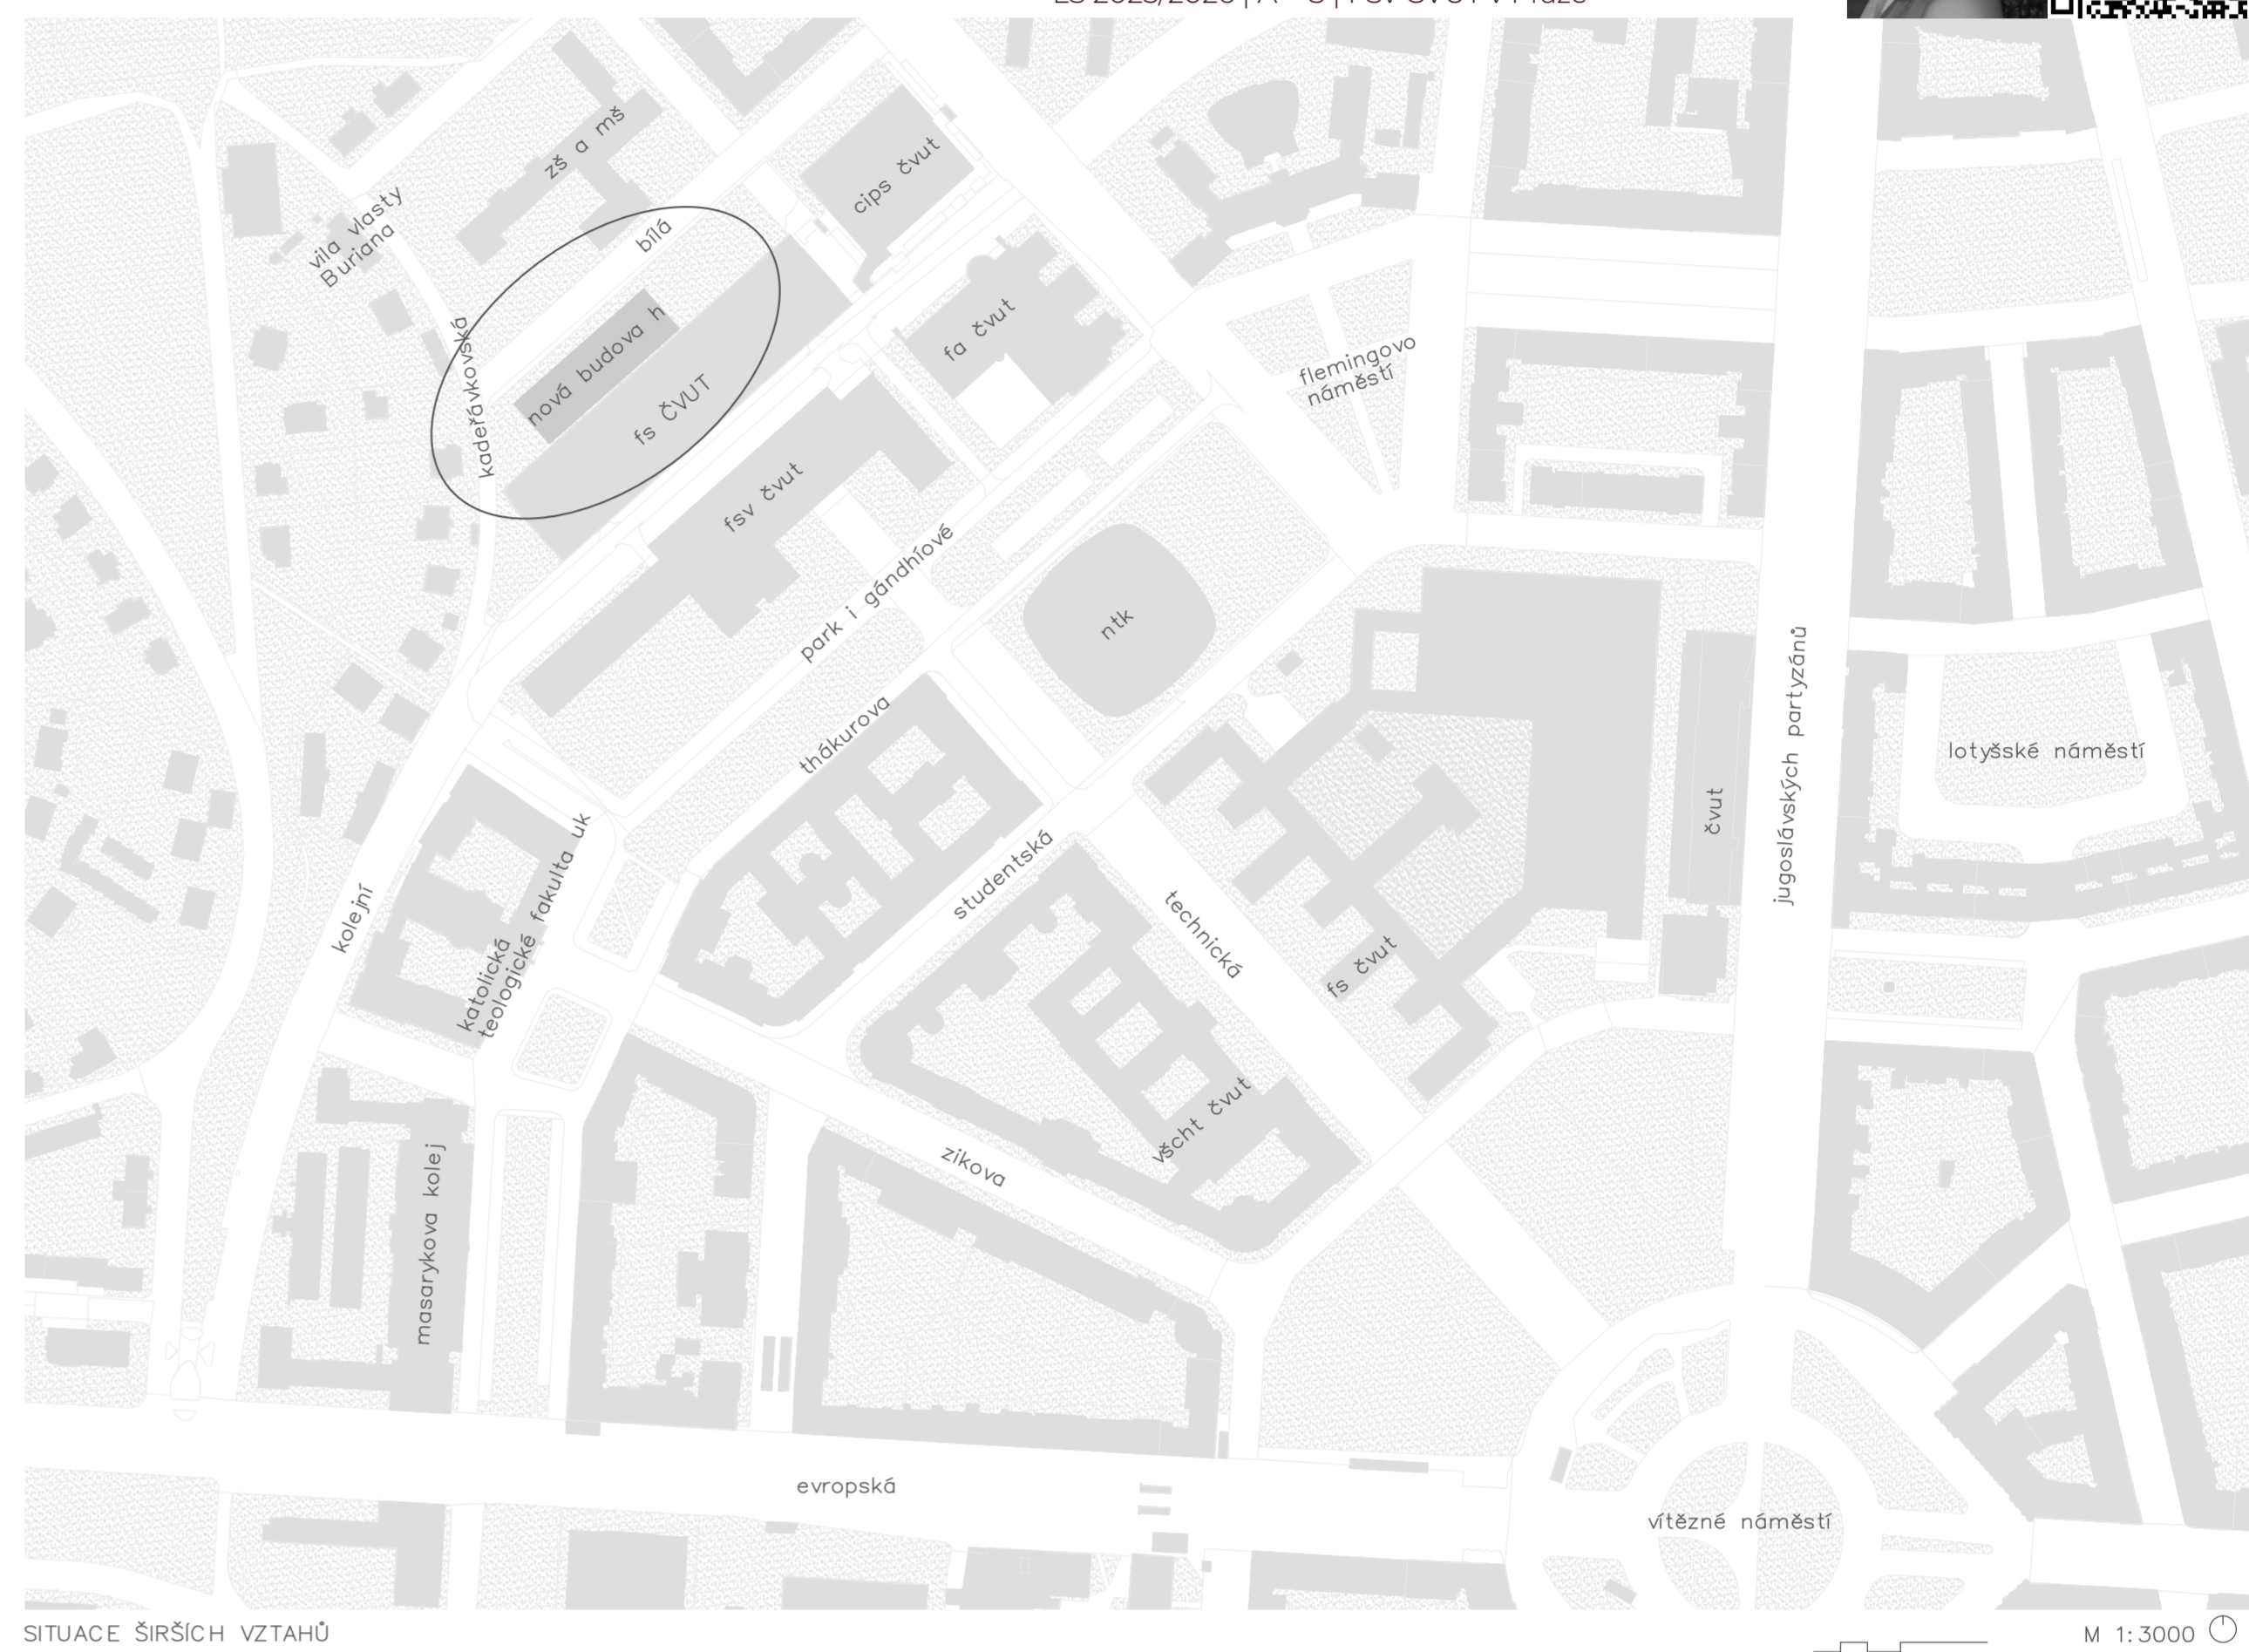

BUDOVA H FAKULTY STAVEBNÍ ČVUT V PRAZE

DEJVICE, PRAHA 6

ADÉLA VÁŇOVÁ
AT202
ATELIER SOUREK - KOPEČNÁ
LS 2025/2026 | A + S | FSV ČVUT v Praze



Tento projekt řeší kompletní přestavbu budovy H a vytváří moderní zázemí pro celkem čtyři ročníky studentů architektury. Celá budova je rozdělena do 56 samostatných ateliérových místností, kde každá o ploše 100 m² poskytuje velkorysý a komfortní pracovní prostor pro dvacetičlennou skupinu. Místnosti se tak stávají pro studenty druhým domovem plným inspirace, kde se prolíná fyzické modelování s digitální tvorbou. Architektonické řešení klade důraz na dostatek přirozeného světla, flexibilitu uspořádání stolu a ideální podmínky pro celodenní tvůrčí práci. Neodlučnou součástí konceptu je velký výstavní prostor, který je veřejně přístupný a slouží k zveřejnění a vystavování studentských prací. Výjadečný návrh tak otevře školu široké veřejnosti a zároveň studentům nabízí vyvážené prostředí, které podporuje jak individuální soustředění, tak synergiu a živou ateliérovou komunitu.

