



ALHUMA




PANORAMA TOUR

PROKOP HANZLÍK




ÚTOČIŠTĚ NA HRANĚ SULAVY | ČERNOŠICE

ATZ1 2025/26 | A+S FSv ČVUT | ATELIÉR ŠOUREK, ANTOŠOVÁ

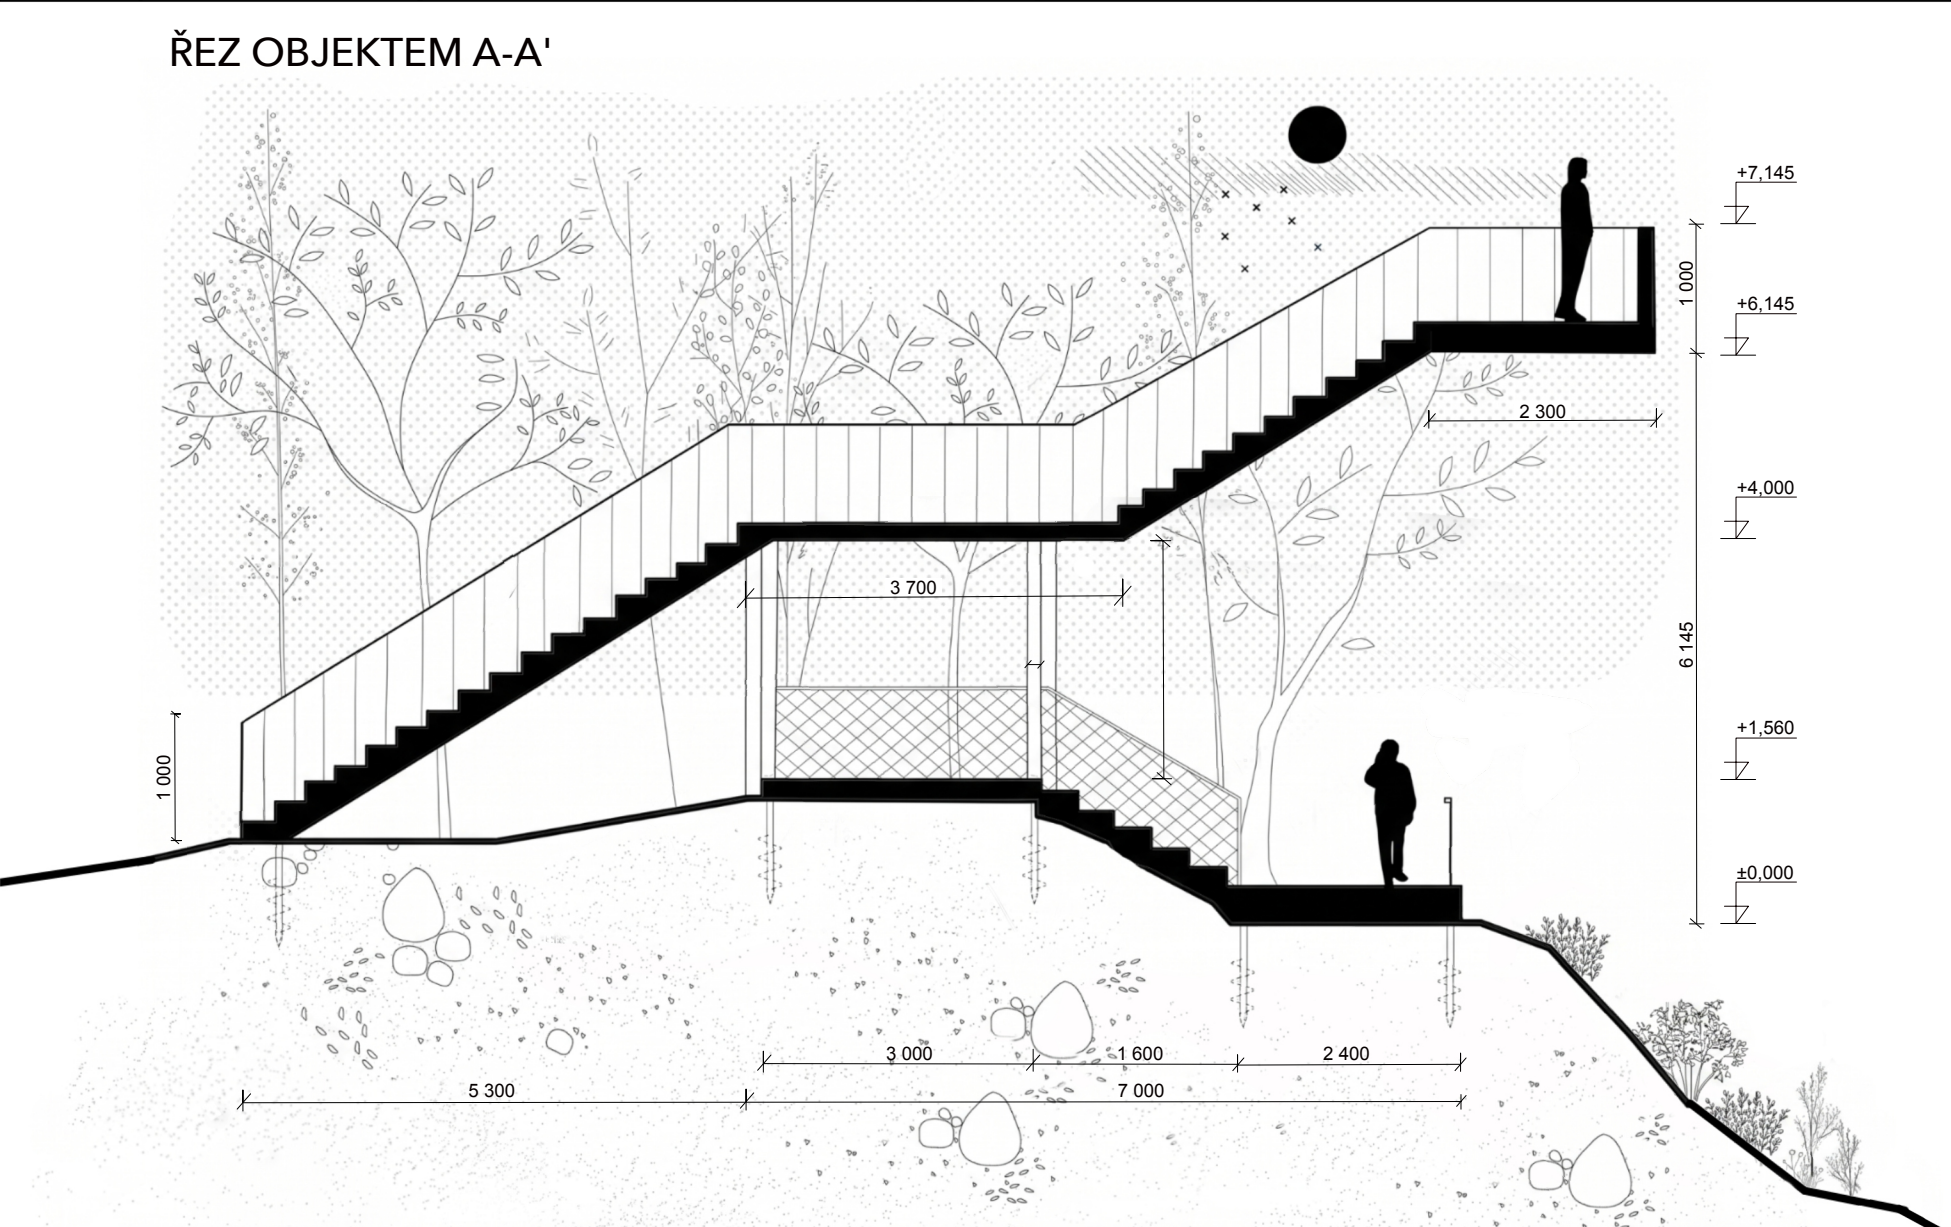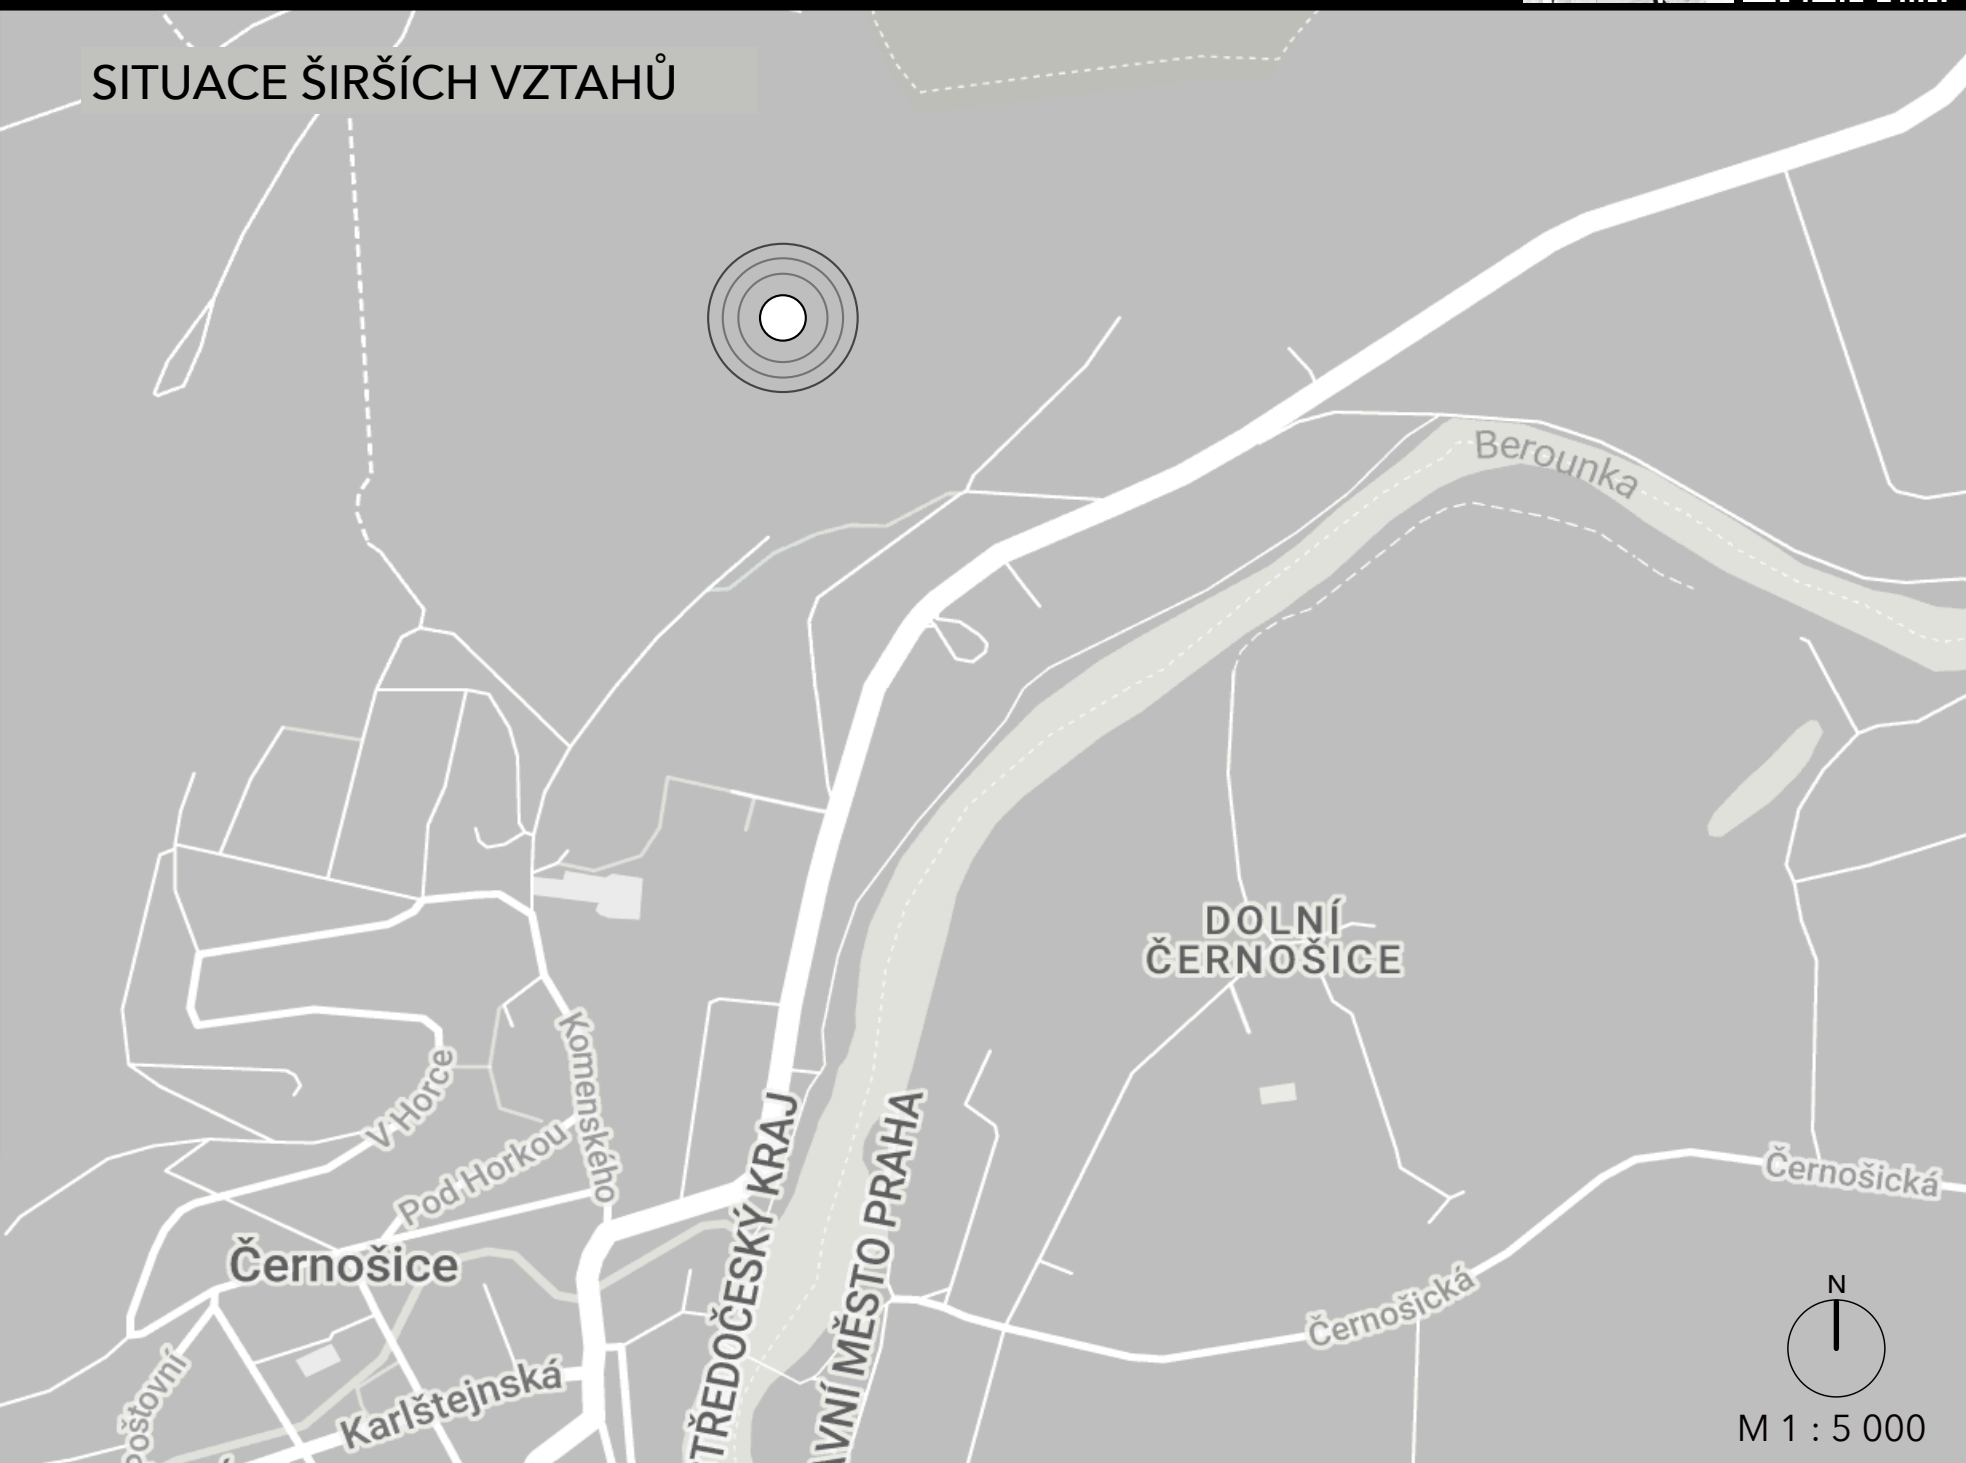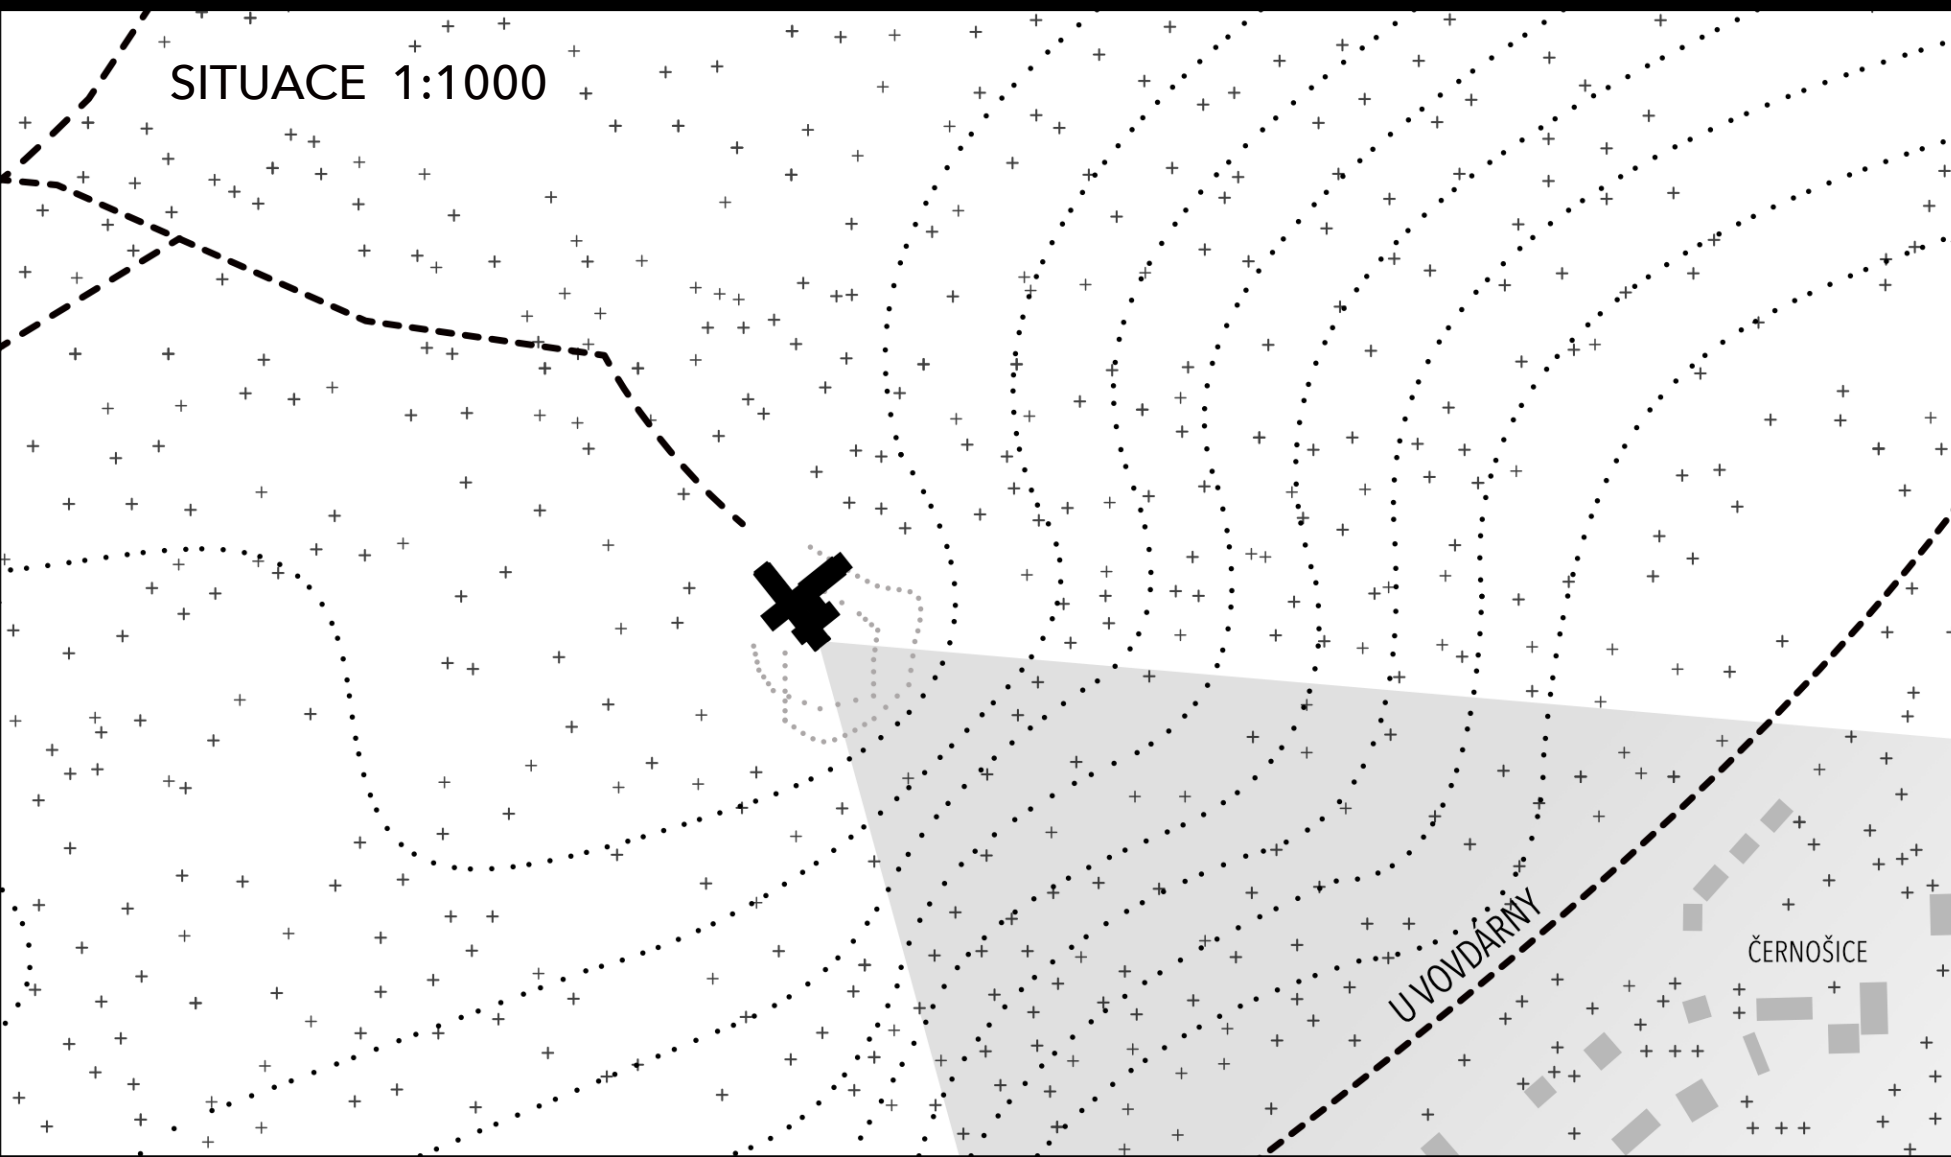

KONCEPT
 ALHUMA SPOJUJE LATINSKÉ ALTUS (VYVÝŠENÝ) A HUMA (ZEMĚ). KONCEPT TĚTO VYHLÍDKOVY JE ZALOŽEN NA HŘE OCELOVÝCH "V" NOSNÍKŮ A DŘEVĚNÉ RAMPY. CÍLEM NÁVRHU BYLO VYTVOŘIT OBJEKT, KTERÝ JE NA PRVNÍ POHLED STABILNÍ, ALE ZÁROVEŇ PŮSOBÍ VZDUŠNÝM A ODLEHČENÝM DOJMEM. OCELOVÉ V-NOSNÍKY SYMBOLIZUJÍ PEVNÉ UKOTVENÍ V TERÉNU, ZATÍMCO DŘEVĚNÁ RAMPY, KTERÁ SE VZNAŠÍ NAD NIMI, PŘEDSTAVUJE CESTU, KUDY MŮŽEME STOUPAT VZHŮRU.

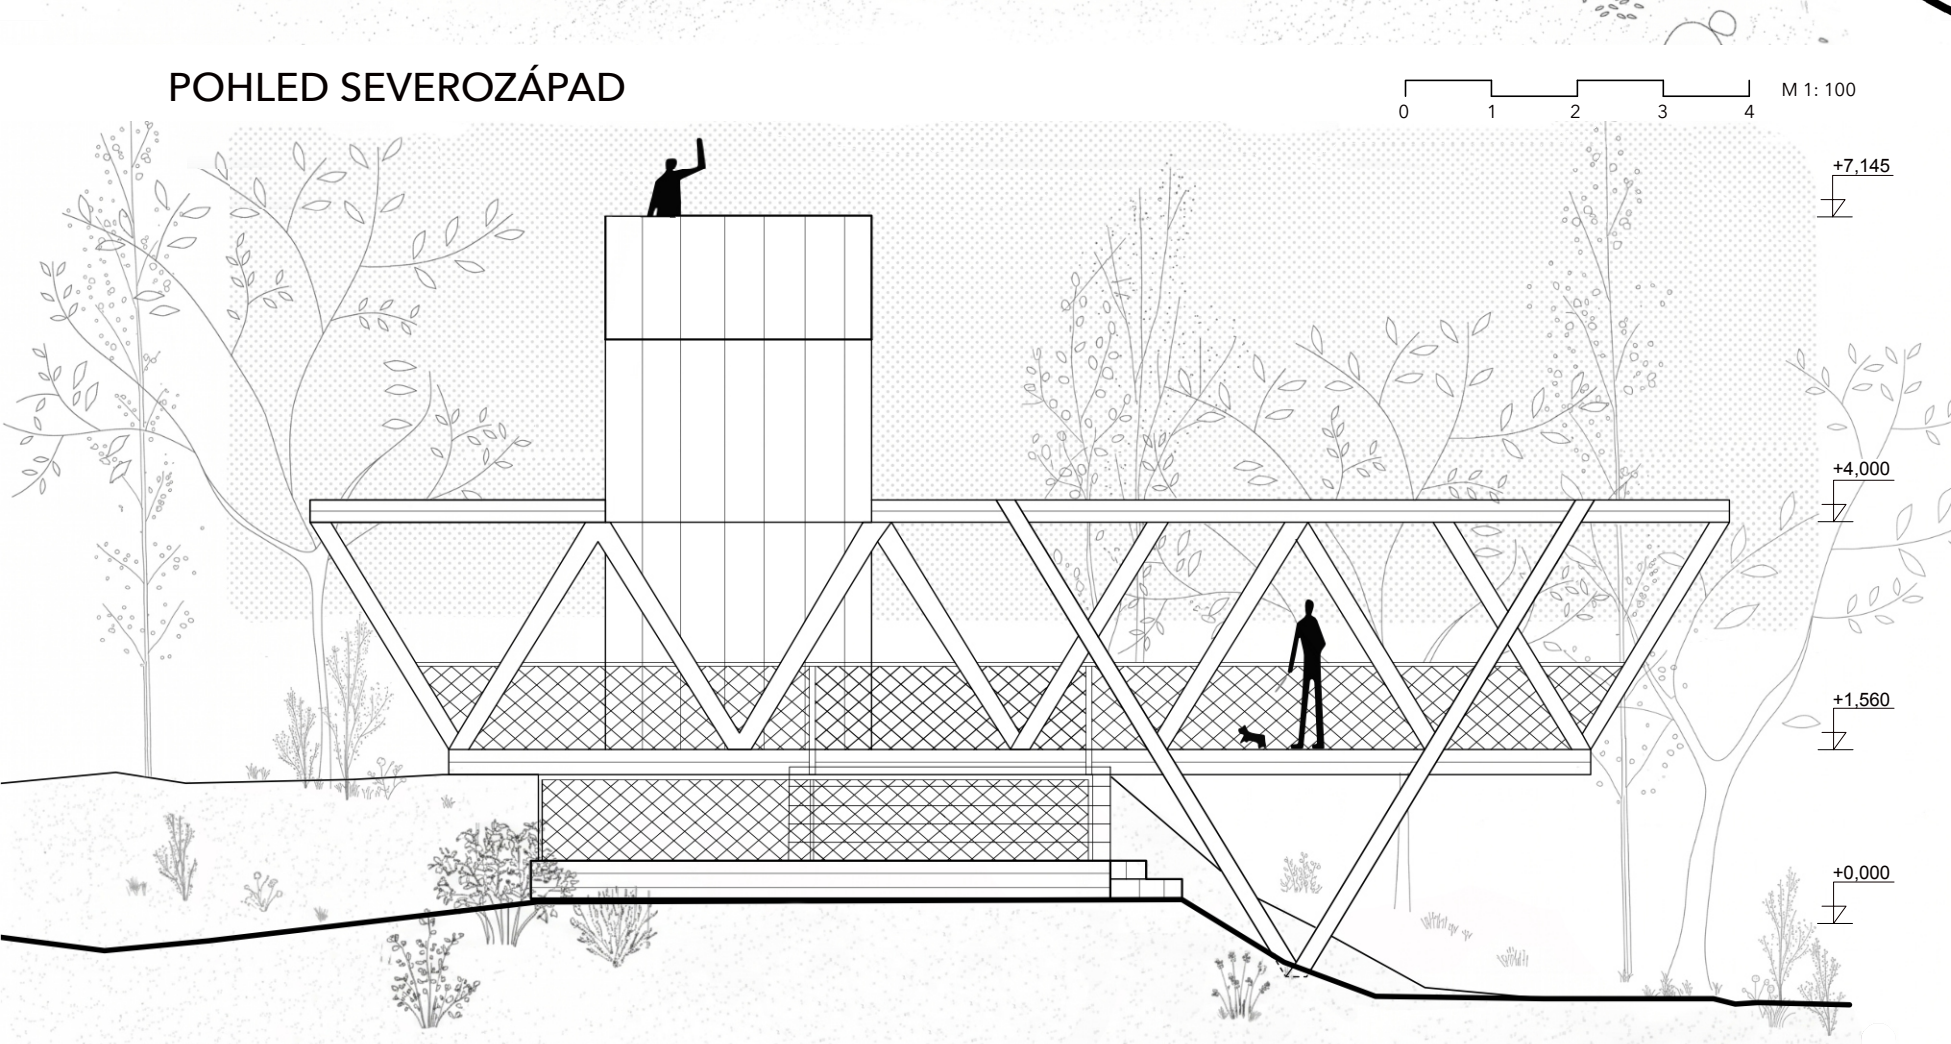

ARCHITEKTONICKÉ ŘEŠENÍ
 ZÁKLADNÍ KONSTRUKČNÍ SYSTÉM TVOŘÍ PEVNÉ KOVOVÉ PROFILY. TY CELOU VYHLÍDKOVOU PLOŠINU BEZPEČNĚ ZVEDAJÍ NAD DIVOKÝ TERÉN. CÍLEM NÁVRHU BYLO ZACHOVÁVAT LESNÍ MÝTINU VOLNĚ PRŮCHODNOU. NA TĚTO MINIMALISTICKÉ PODNOŽÍ SPOČÍVÁ HLAVNÍ DŘEVĚNÝ CHODNÍK.
 NA SAMOTNÉ RAMPĚ JE MASIVNÍ ZÁBRADLÍ Z HUSTÝCH LAMEL, KTERÉ DODÁVÁ LIDEM PŘI POHYBU NA SAMOTNÉM KONCI STAVBY MAXIMÁLNÍ POCIT BEZPEČÍ. JEDNODUCHÉ TVARY PŘIROZENĚ HARMONUJÍ S PŘÍRODOU A DOTVÁŘÍ ATMOSFÉRU MÍSTA.

