



VERTIKÁLNÍ PROMENÁDA

Kampus Dejvice, Praha
ATELIÉR : GLEICH – DVOŘÁK


A+S, ATZ1, LS2026
Nikolas Provasník

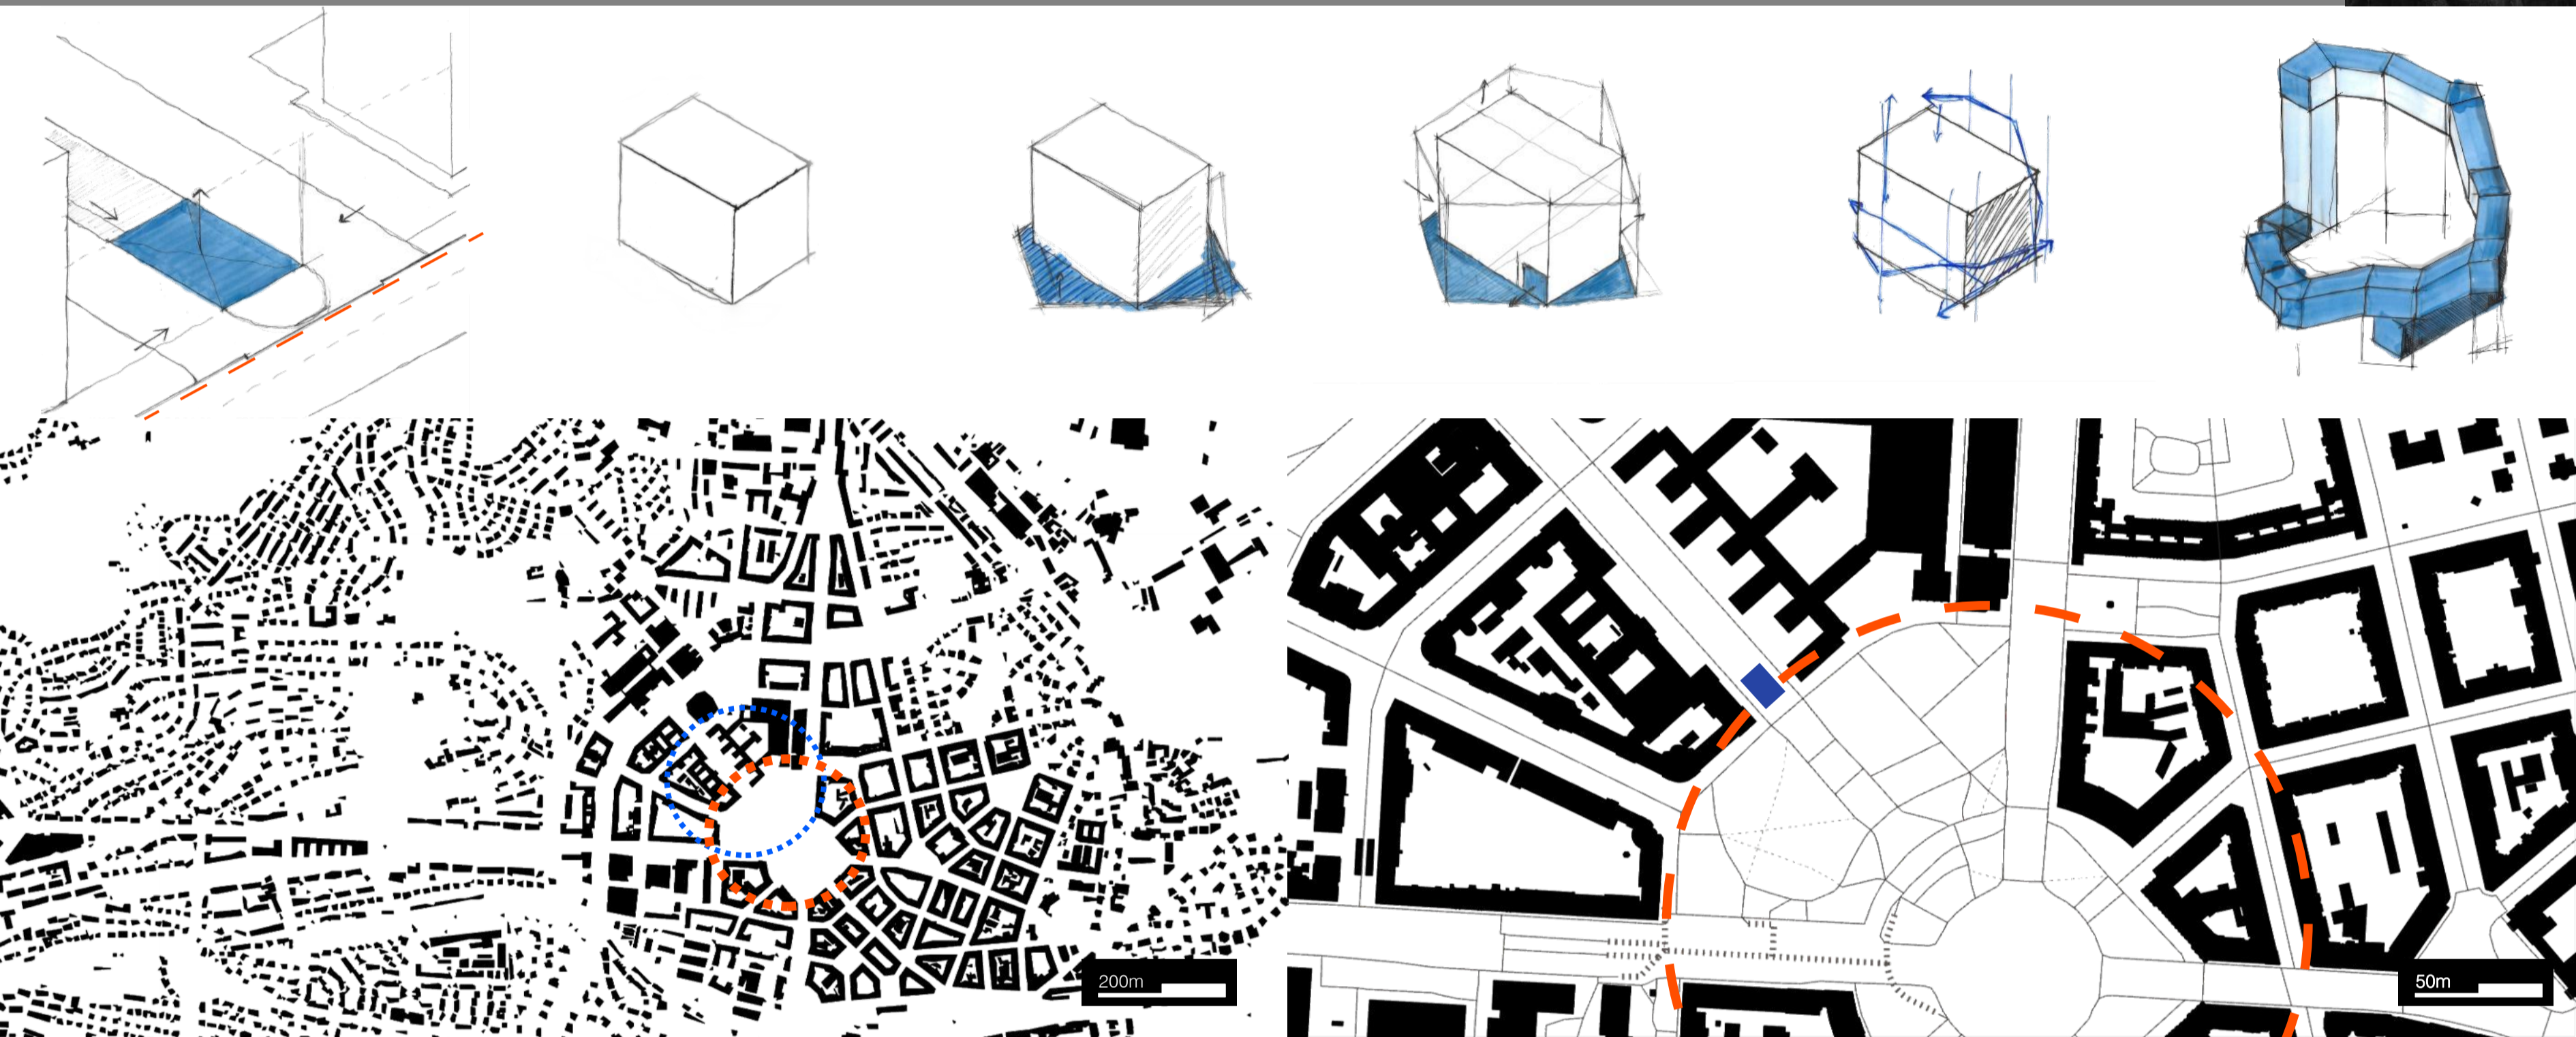


1.NP

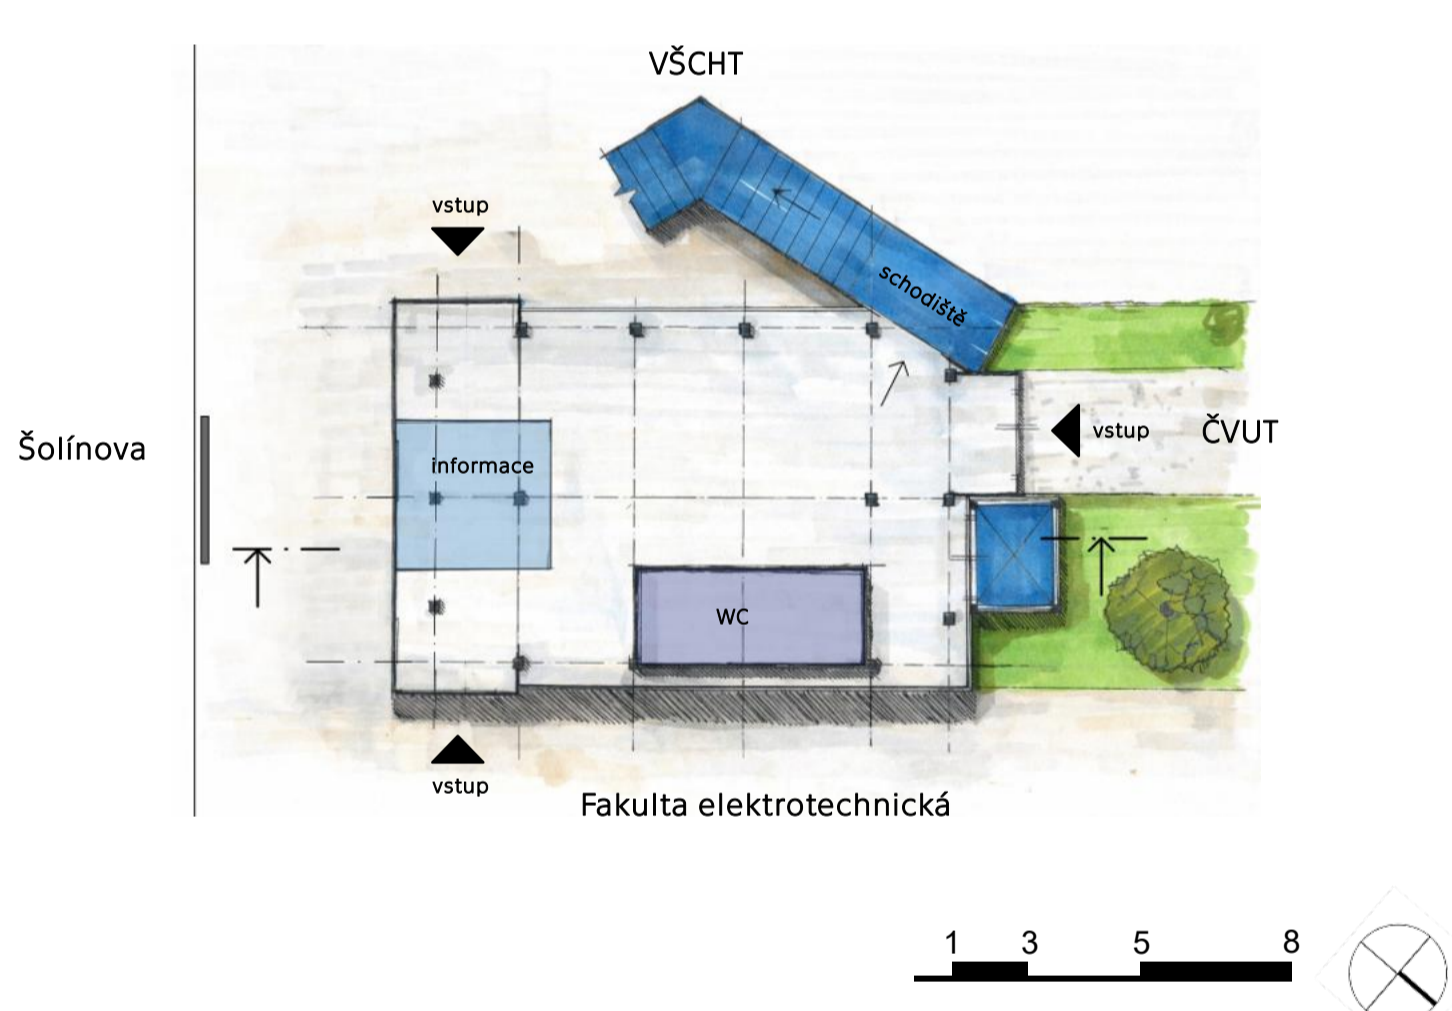


ŘEZ

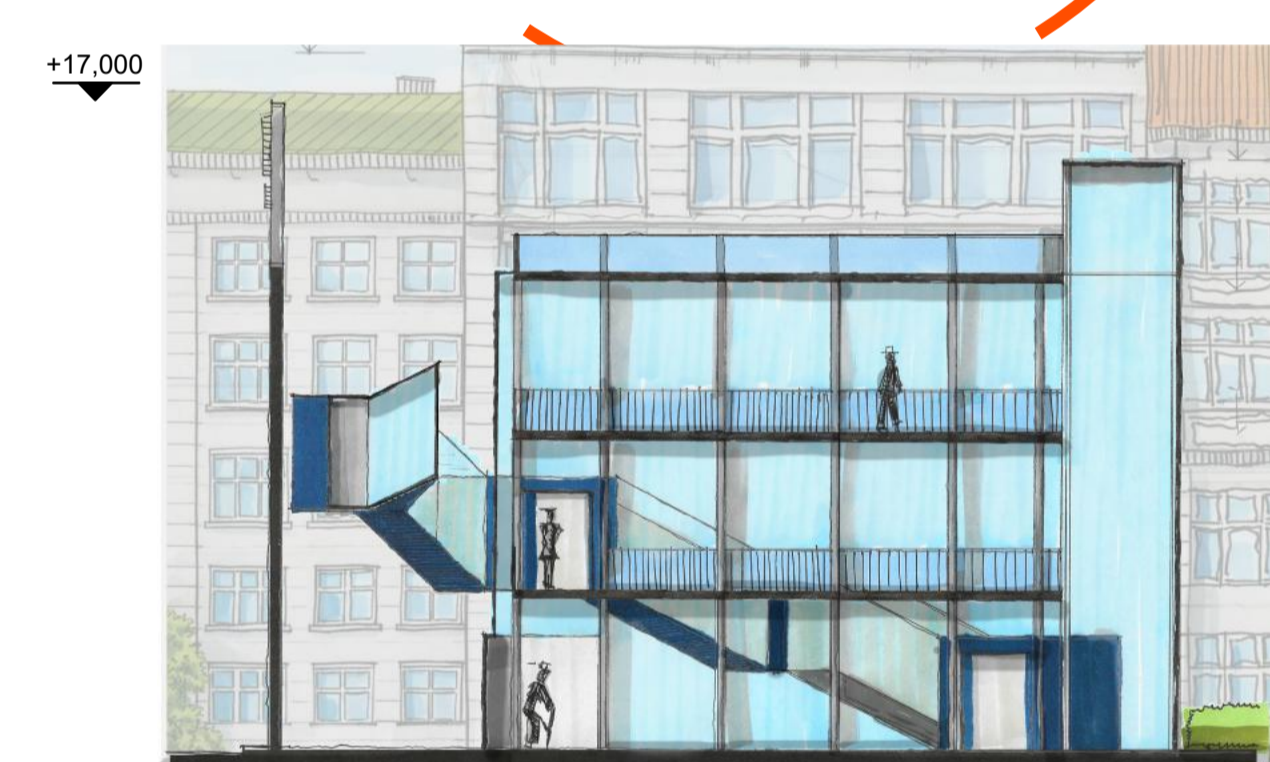


POHLED

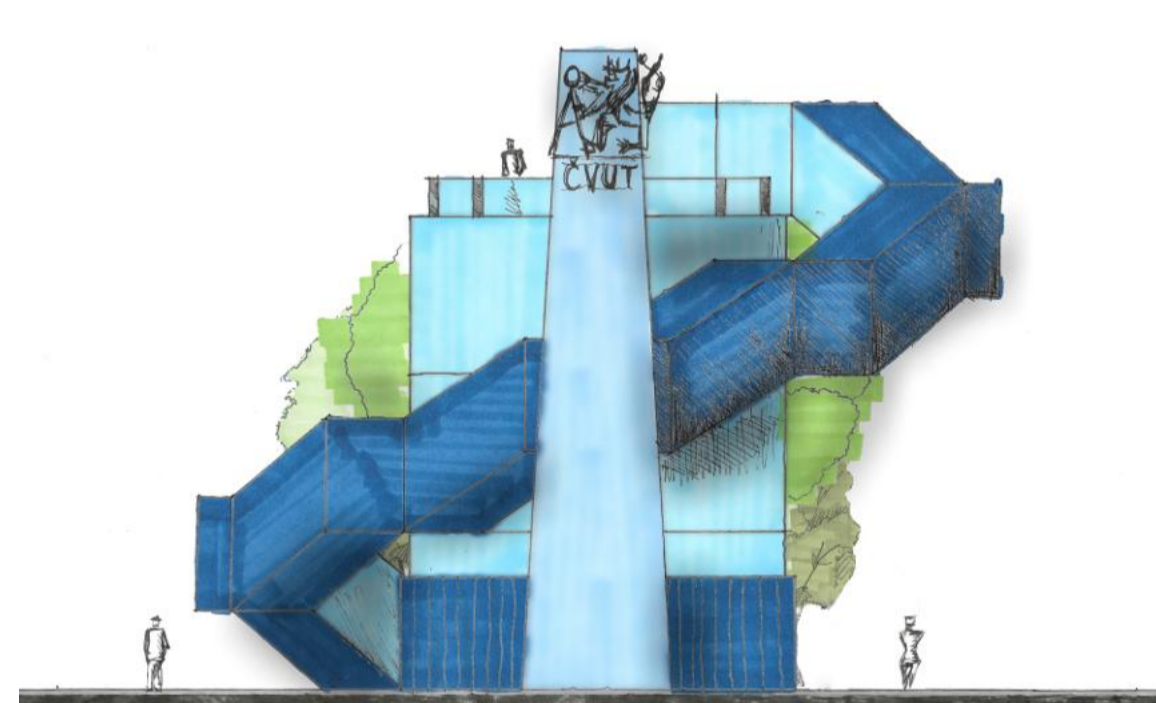


3.NP

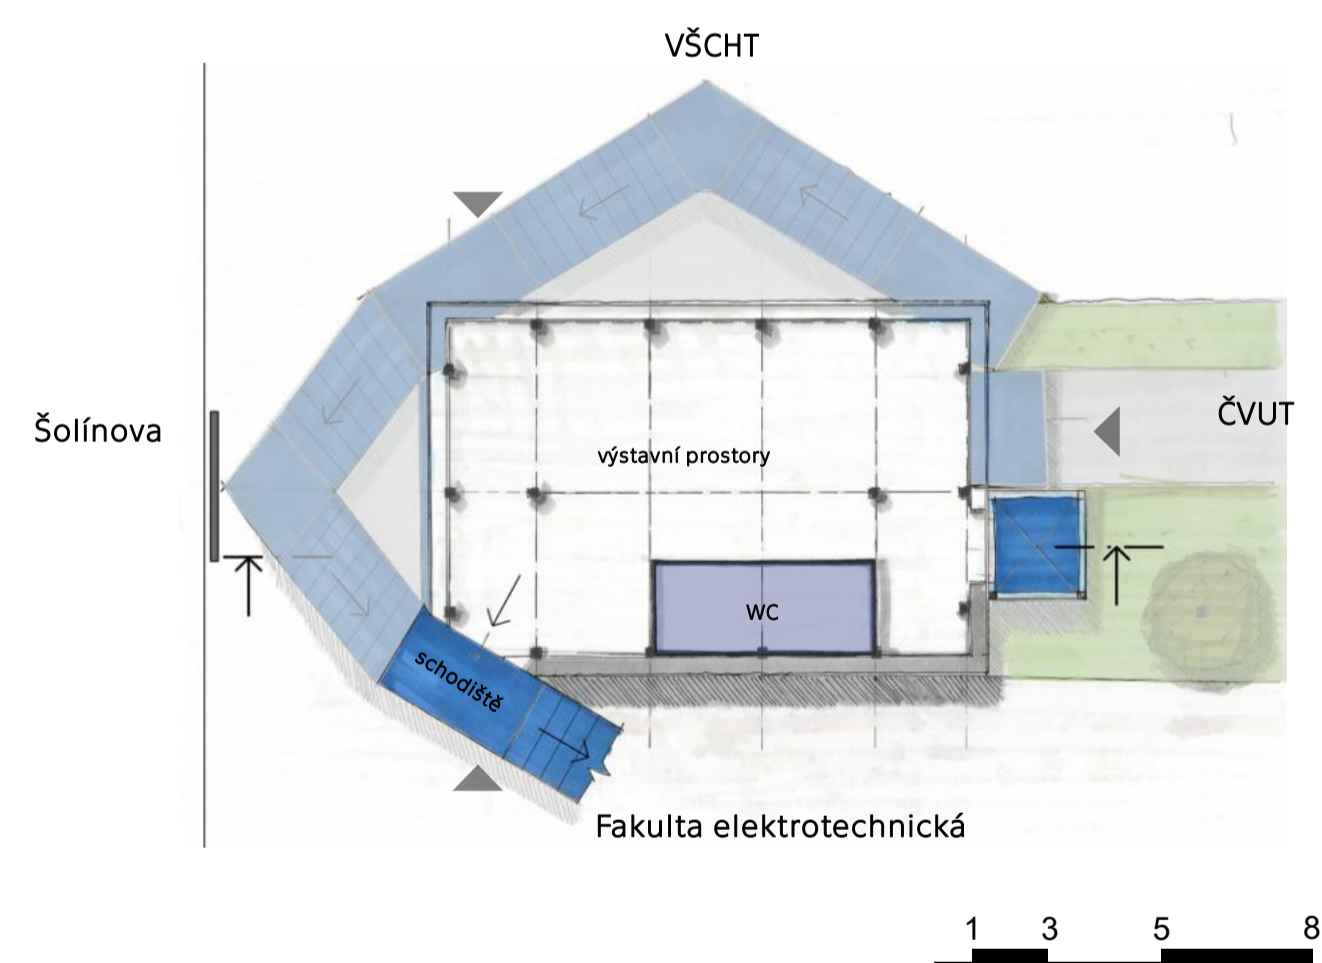

AXONOMETRIE

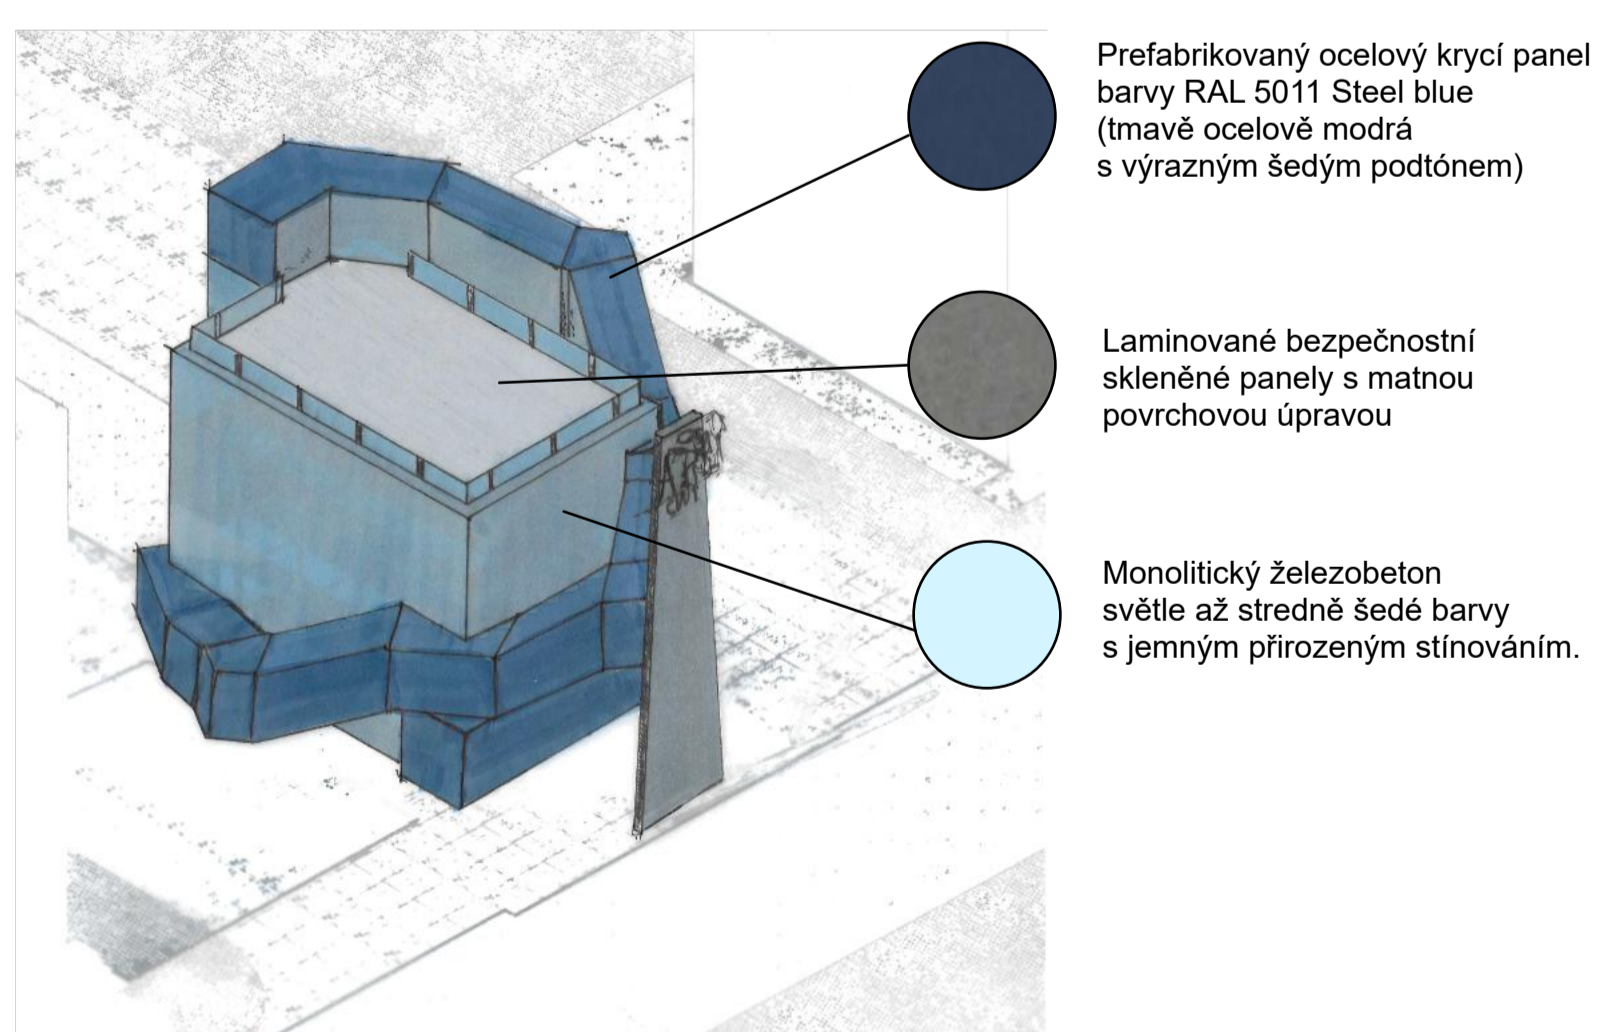

4.NP

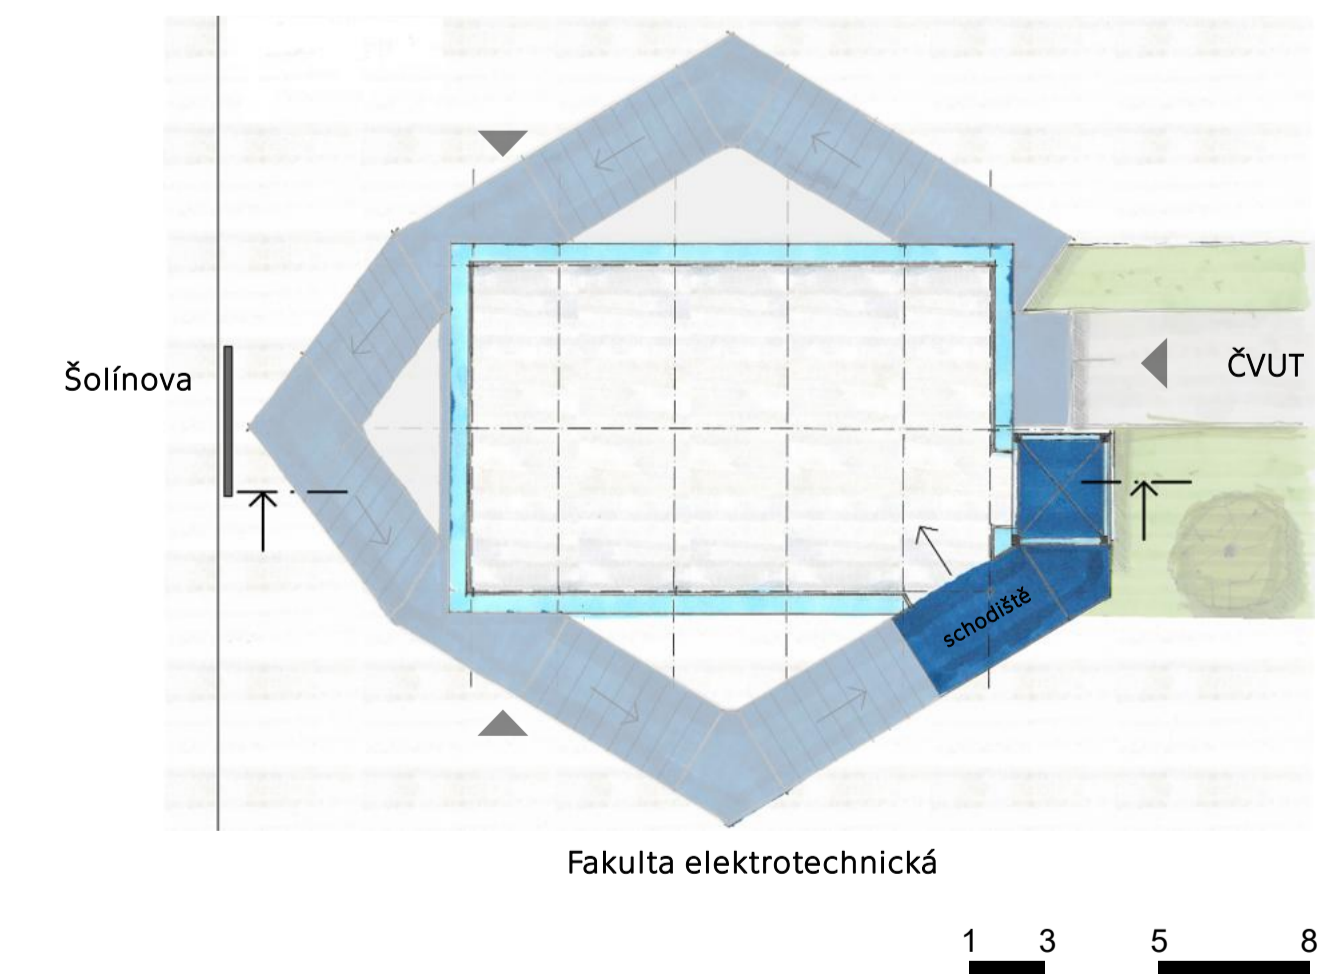

DETAILY:

